

CITTA' DI TORINO

PRINCIPE EUGENIO 18

EX ISTITUTO BUON PASTORE

NUOVA SEDE COGEFA S.p.A.

INTERVENTO DI RESTAURO, RISANAMENTO CONSERVATIVO, E RISTRUTTURAZIONE CON CAMBIO DI DESTINAZIONE D'USO AI SENSI DELLA L. 106/2011 PER LA REALIZZAZIONE DEGLI UFFICI DI COGEFA S.P.A.

ELABORATO A.1.4

SOVRAPPOSIZIONE RILIEVO/PROGETTO

REVISIONE 1.2 DEL 13/04/2022

Committente:



Via Pianezza, 17
10149 Torino

Progetto e coordinamento:

PICCO
a r c h i t e t t i

Arch. Cristiano Picco - Arch. Federica Gomiero
Via Lamarmora, 12
10128 Torino
Tel (+39) 011.5617066
progetti@piccoarchitetti.it
www.piccoarchitetti.it

Interior design:

+S
+studioarchitetti


Arch. Filippo Orlando - Arch. Cinzia Curitti
Via Lamarmora, 12
10128 Torino
Tel (+39) 011.5212885
info@piustudio.it
www.piustudio.it

SOVRAPPOSIZIONE RILIEVO / PROGETTO

DEMOLIZIONI

NUOVE COSTRUZIONI


NUOVI SERRAMENTI A
DISEGNO DEGLI ORIGINALI

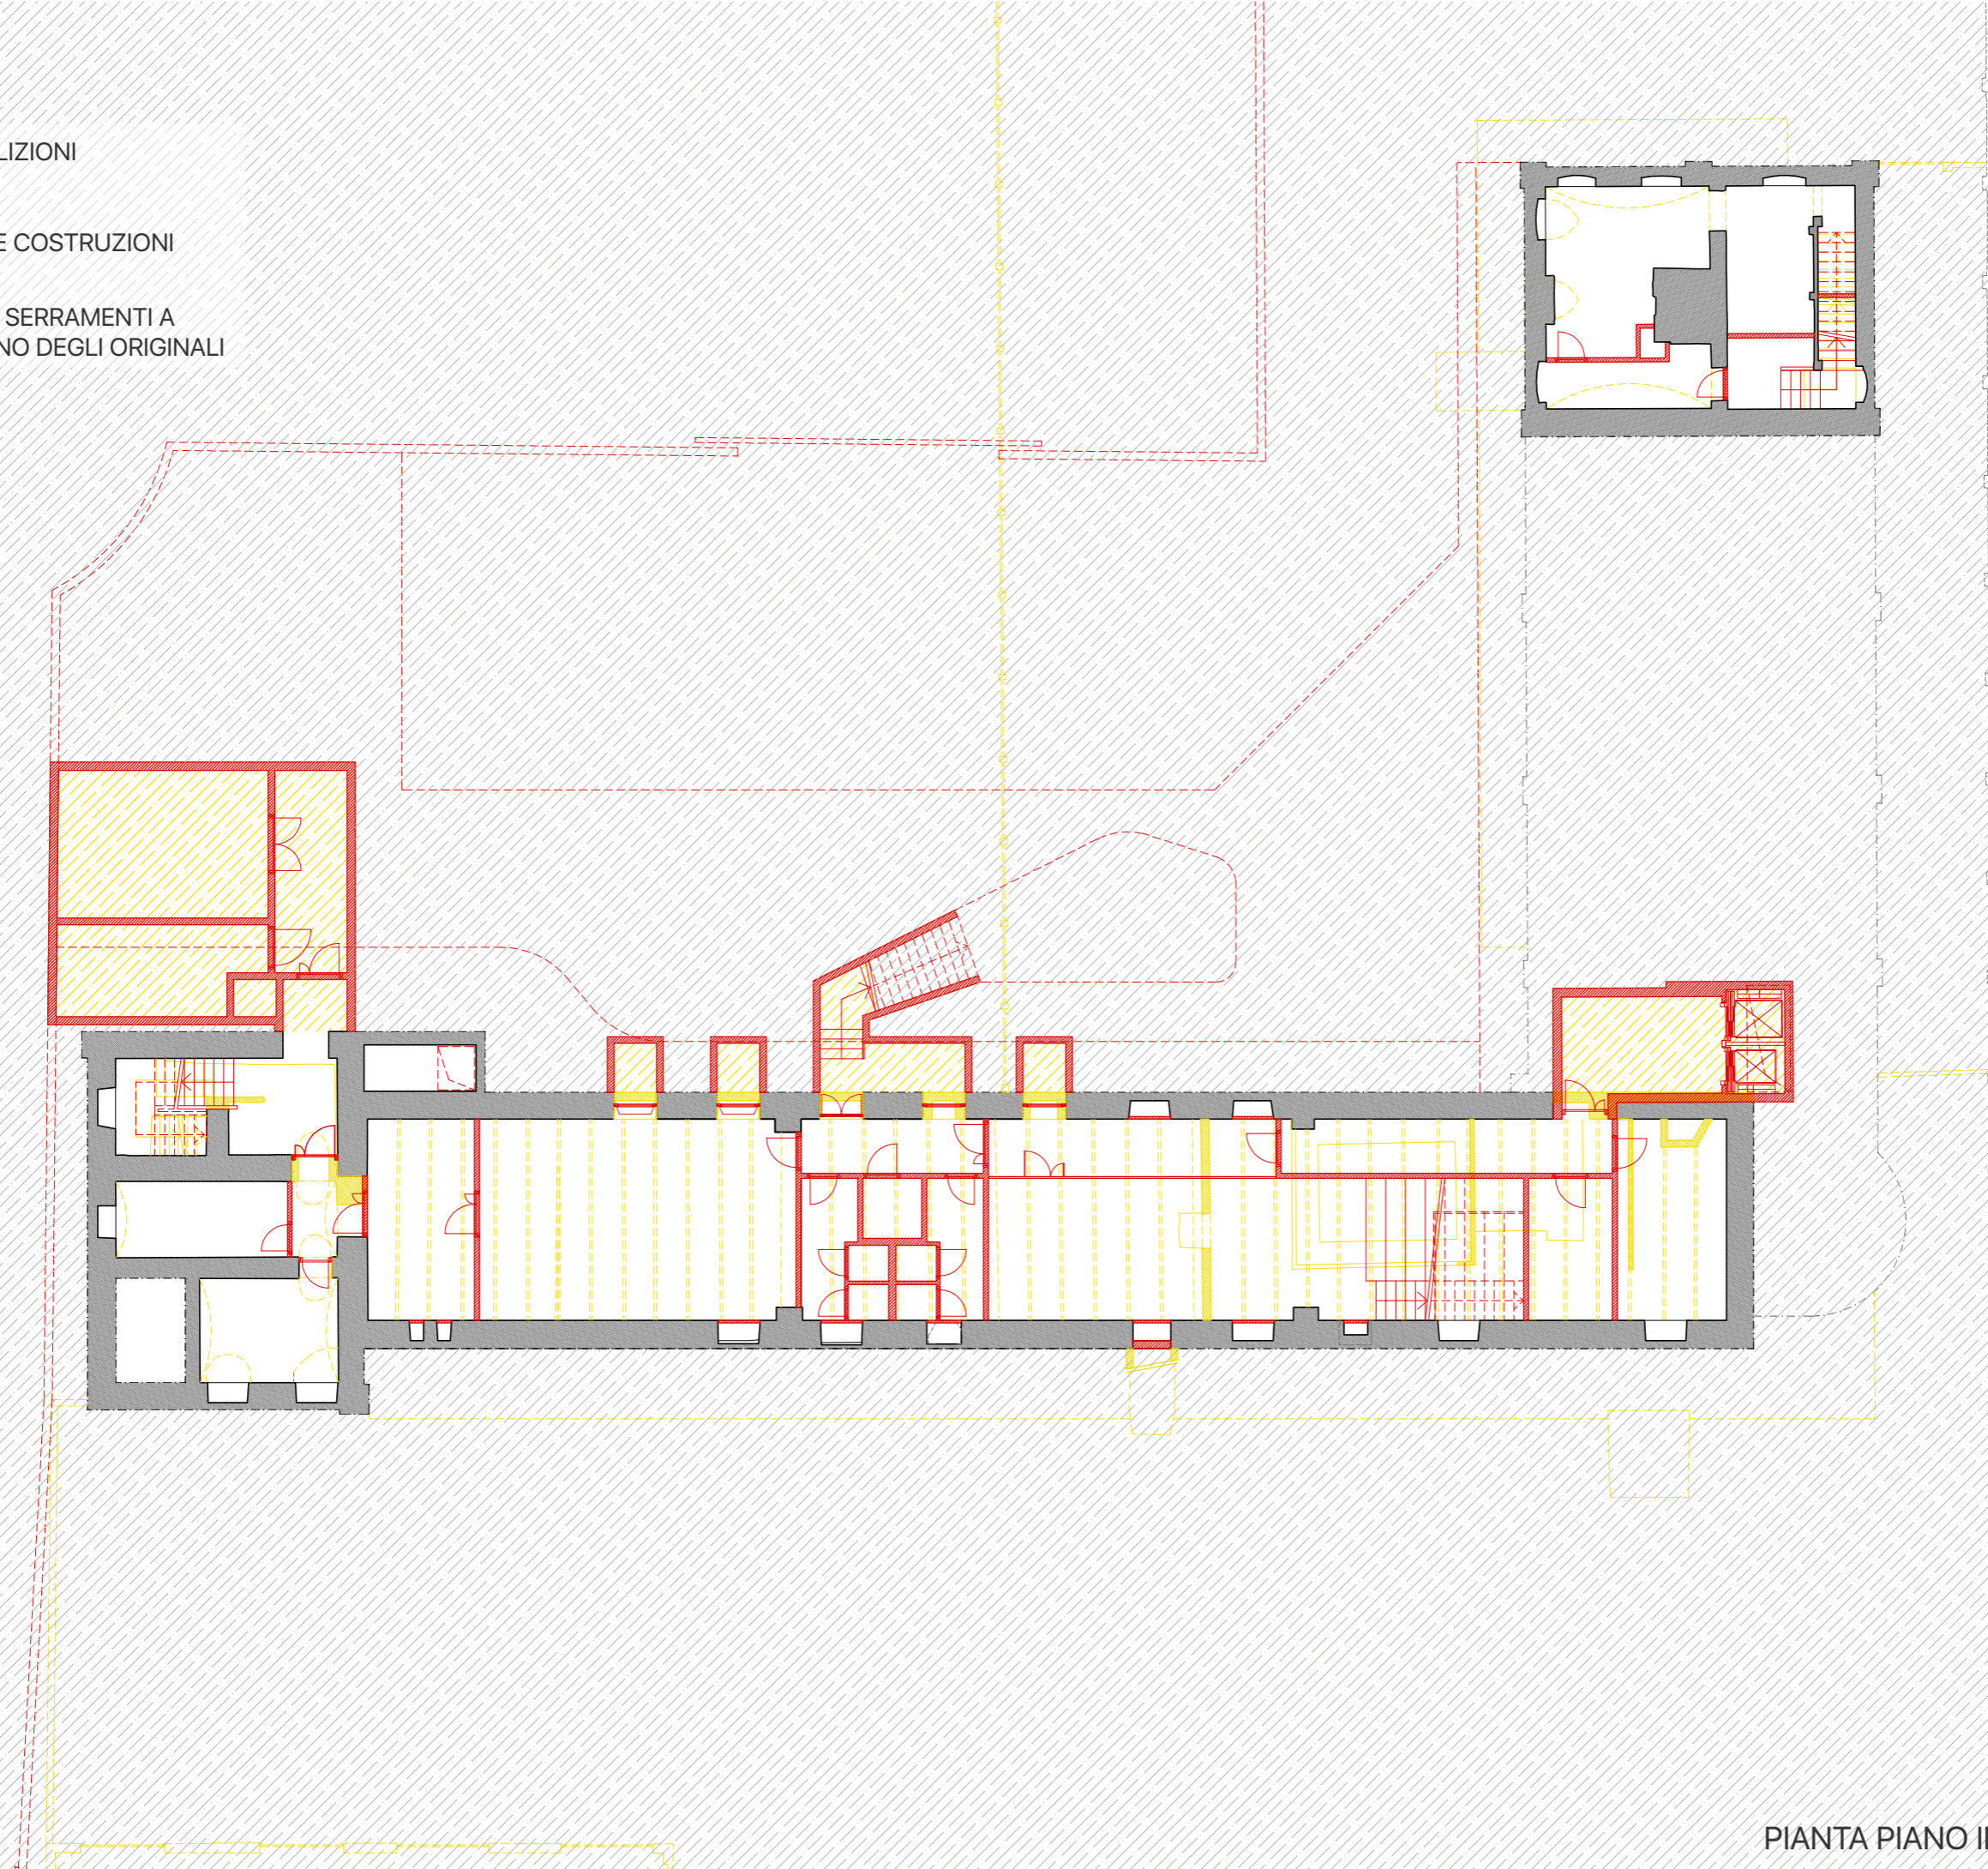

DEMOLIZIONI

NUOVE COSTRUZIONI

NUOVI SERRAMENTI A
DISEGNO DEGLI ORIGINALI

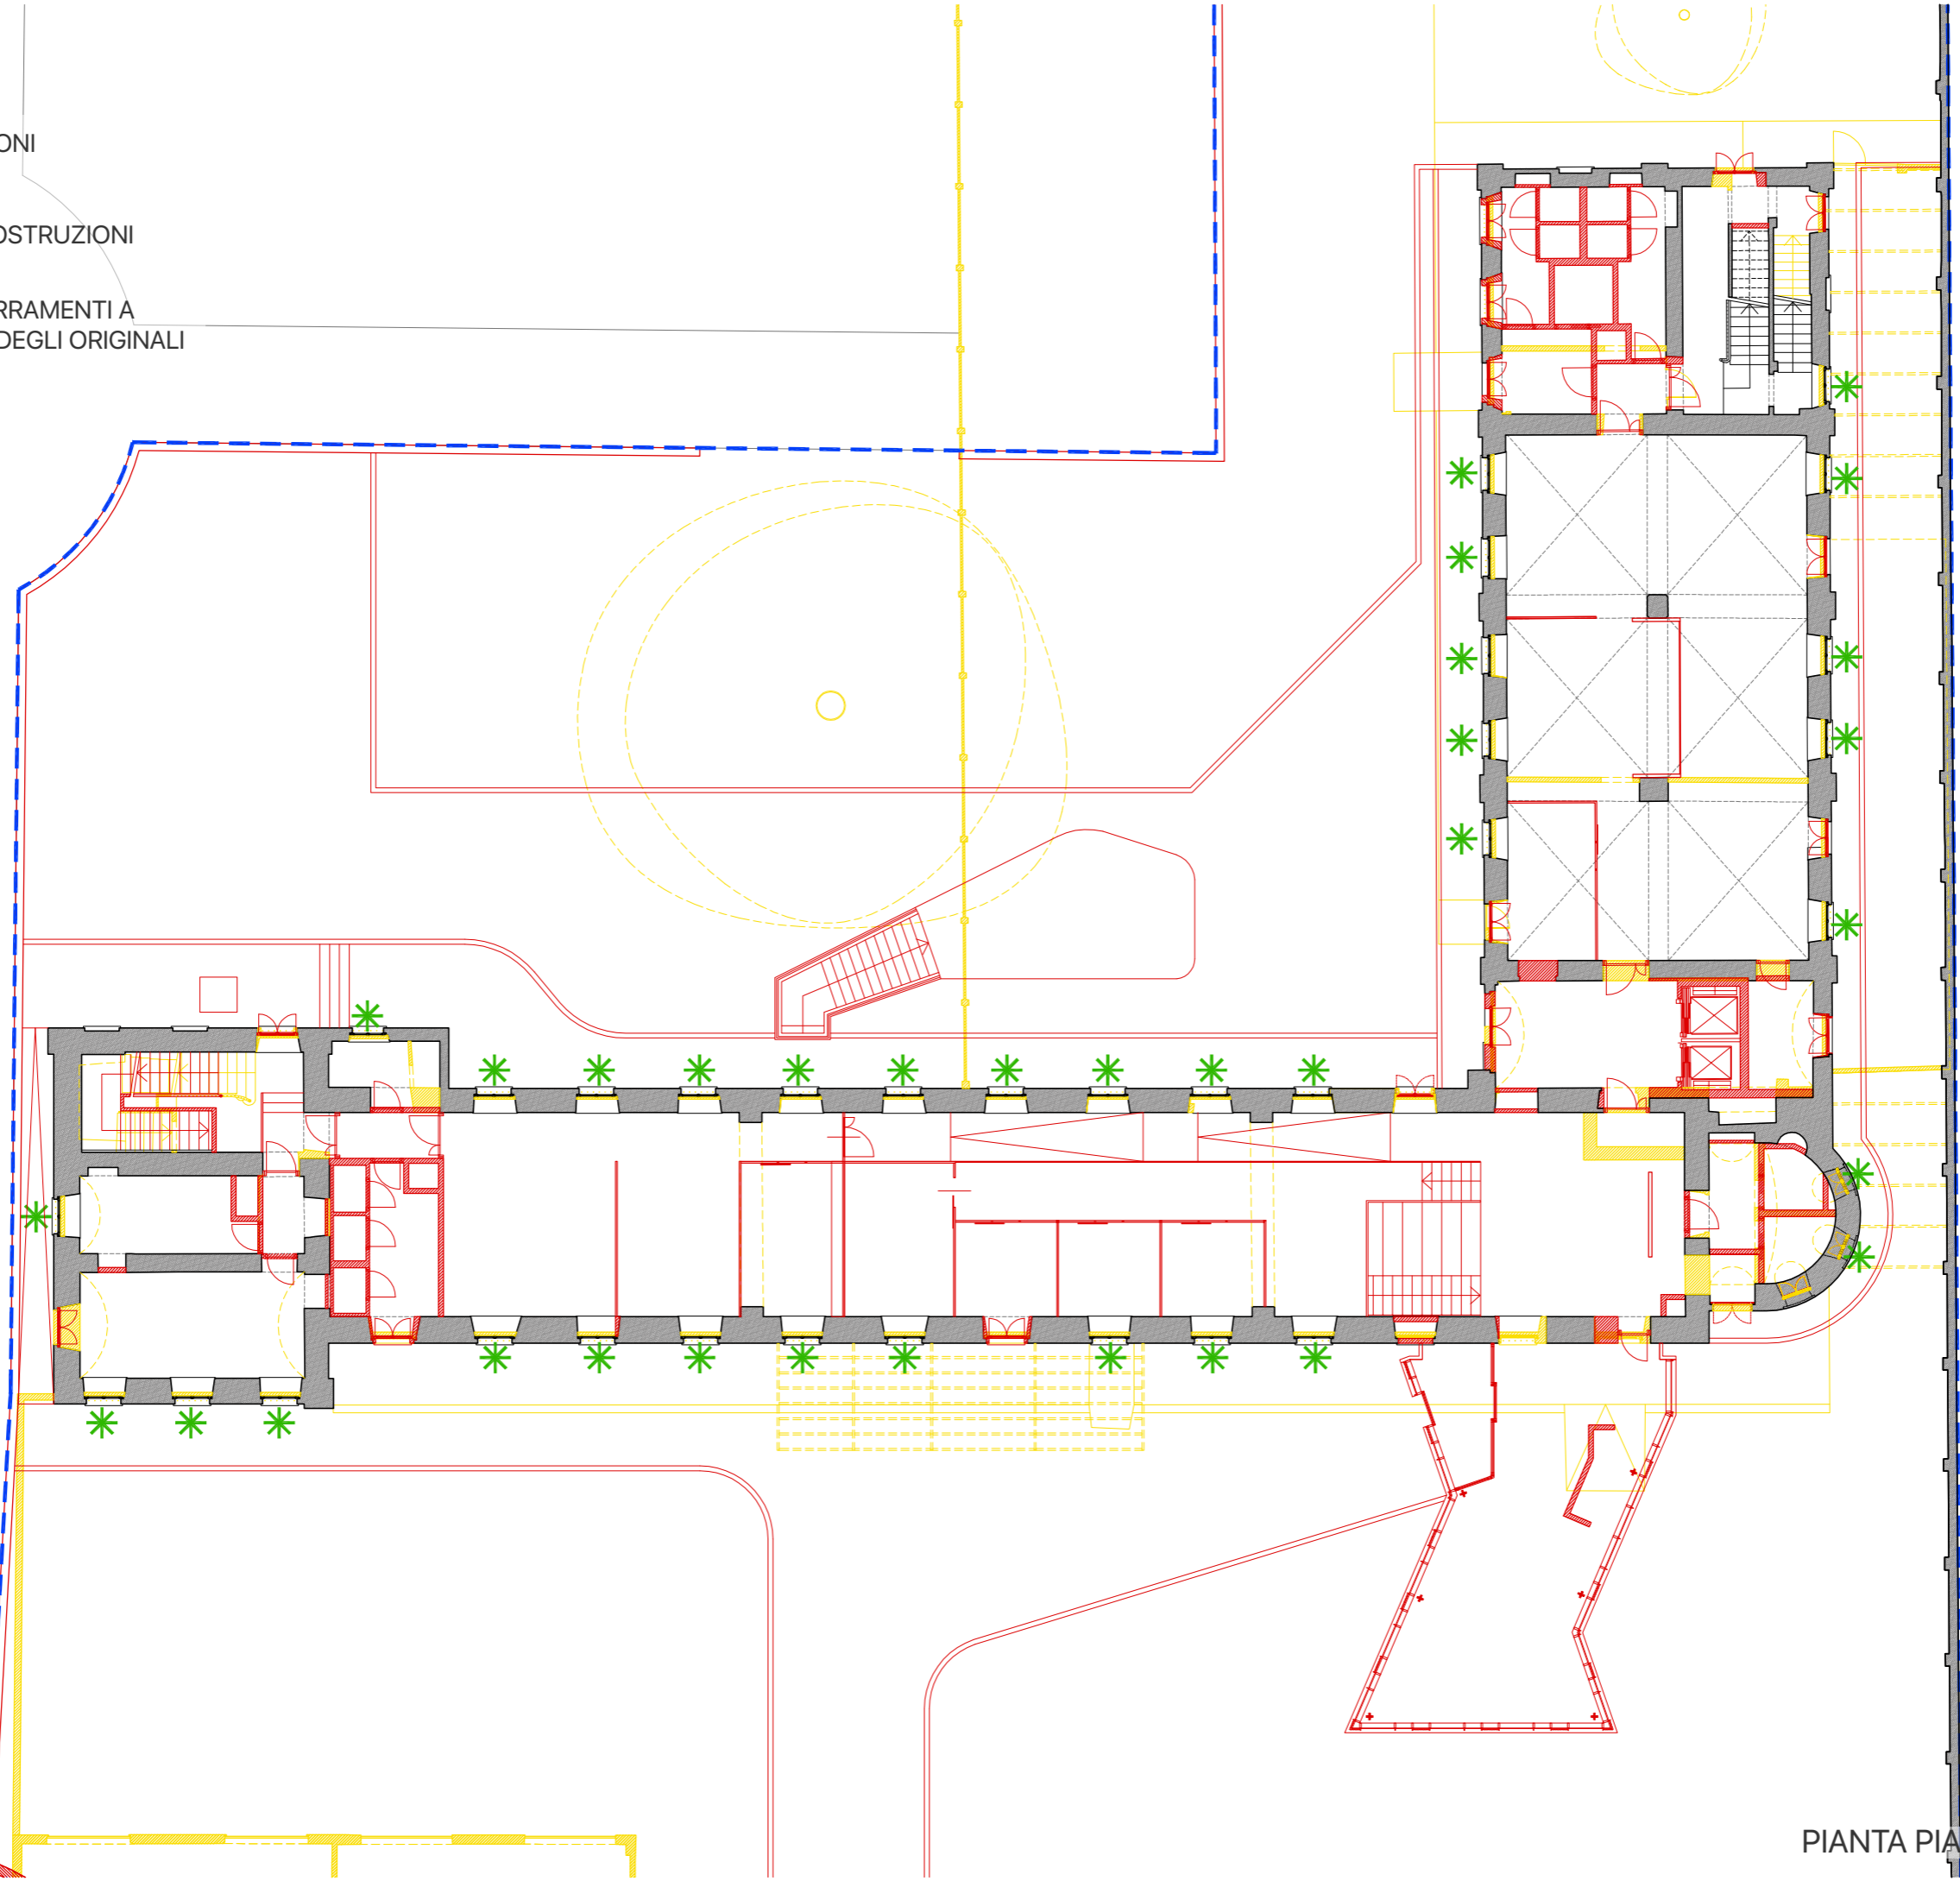


PIANTA PIANO TERRA_SCALA 1:200

DEMOLIZIONI

NUOVE COSTRUZIONI


NUOVI SERRAMENTI A
DISEGNO DEGLI ORIGINALI

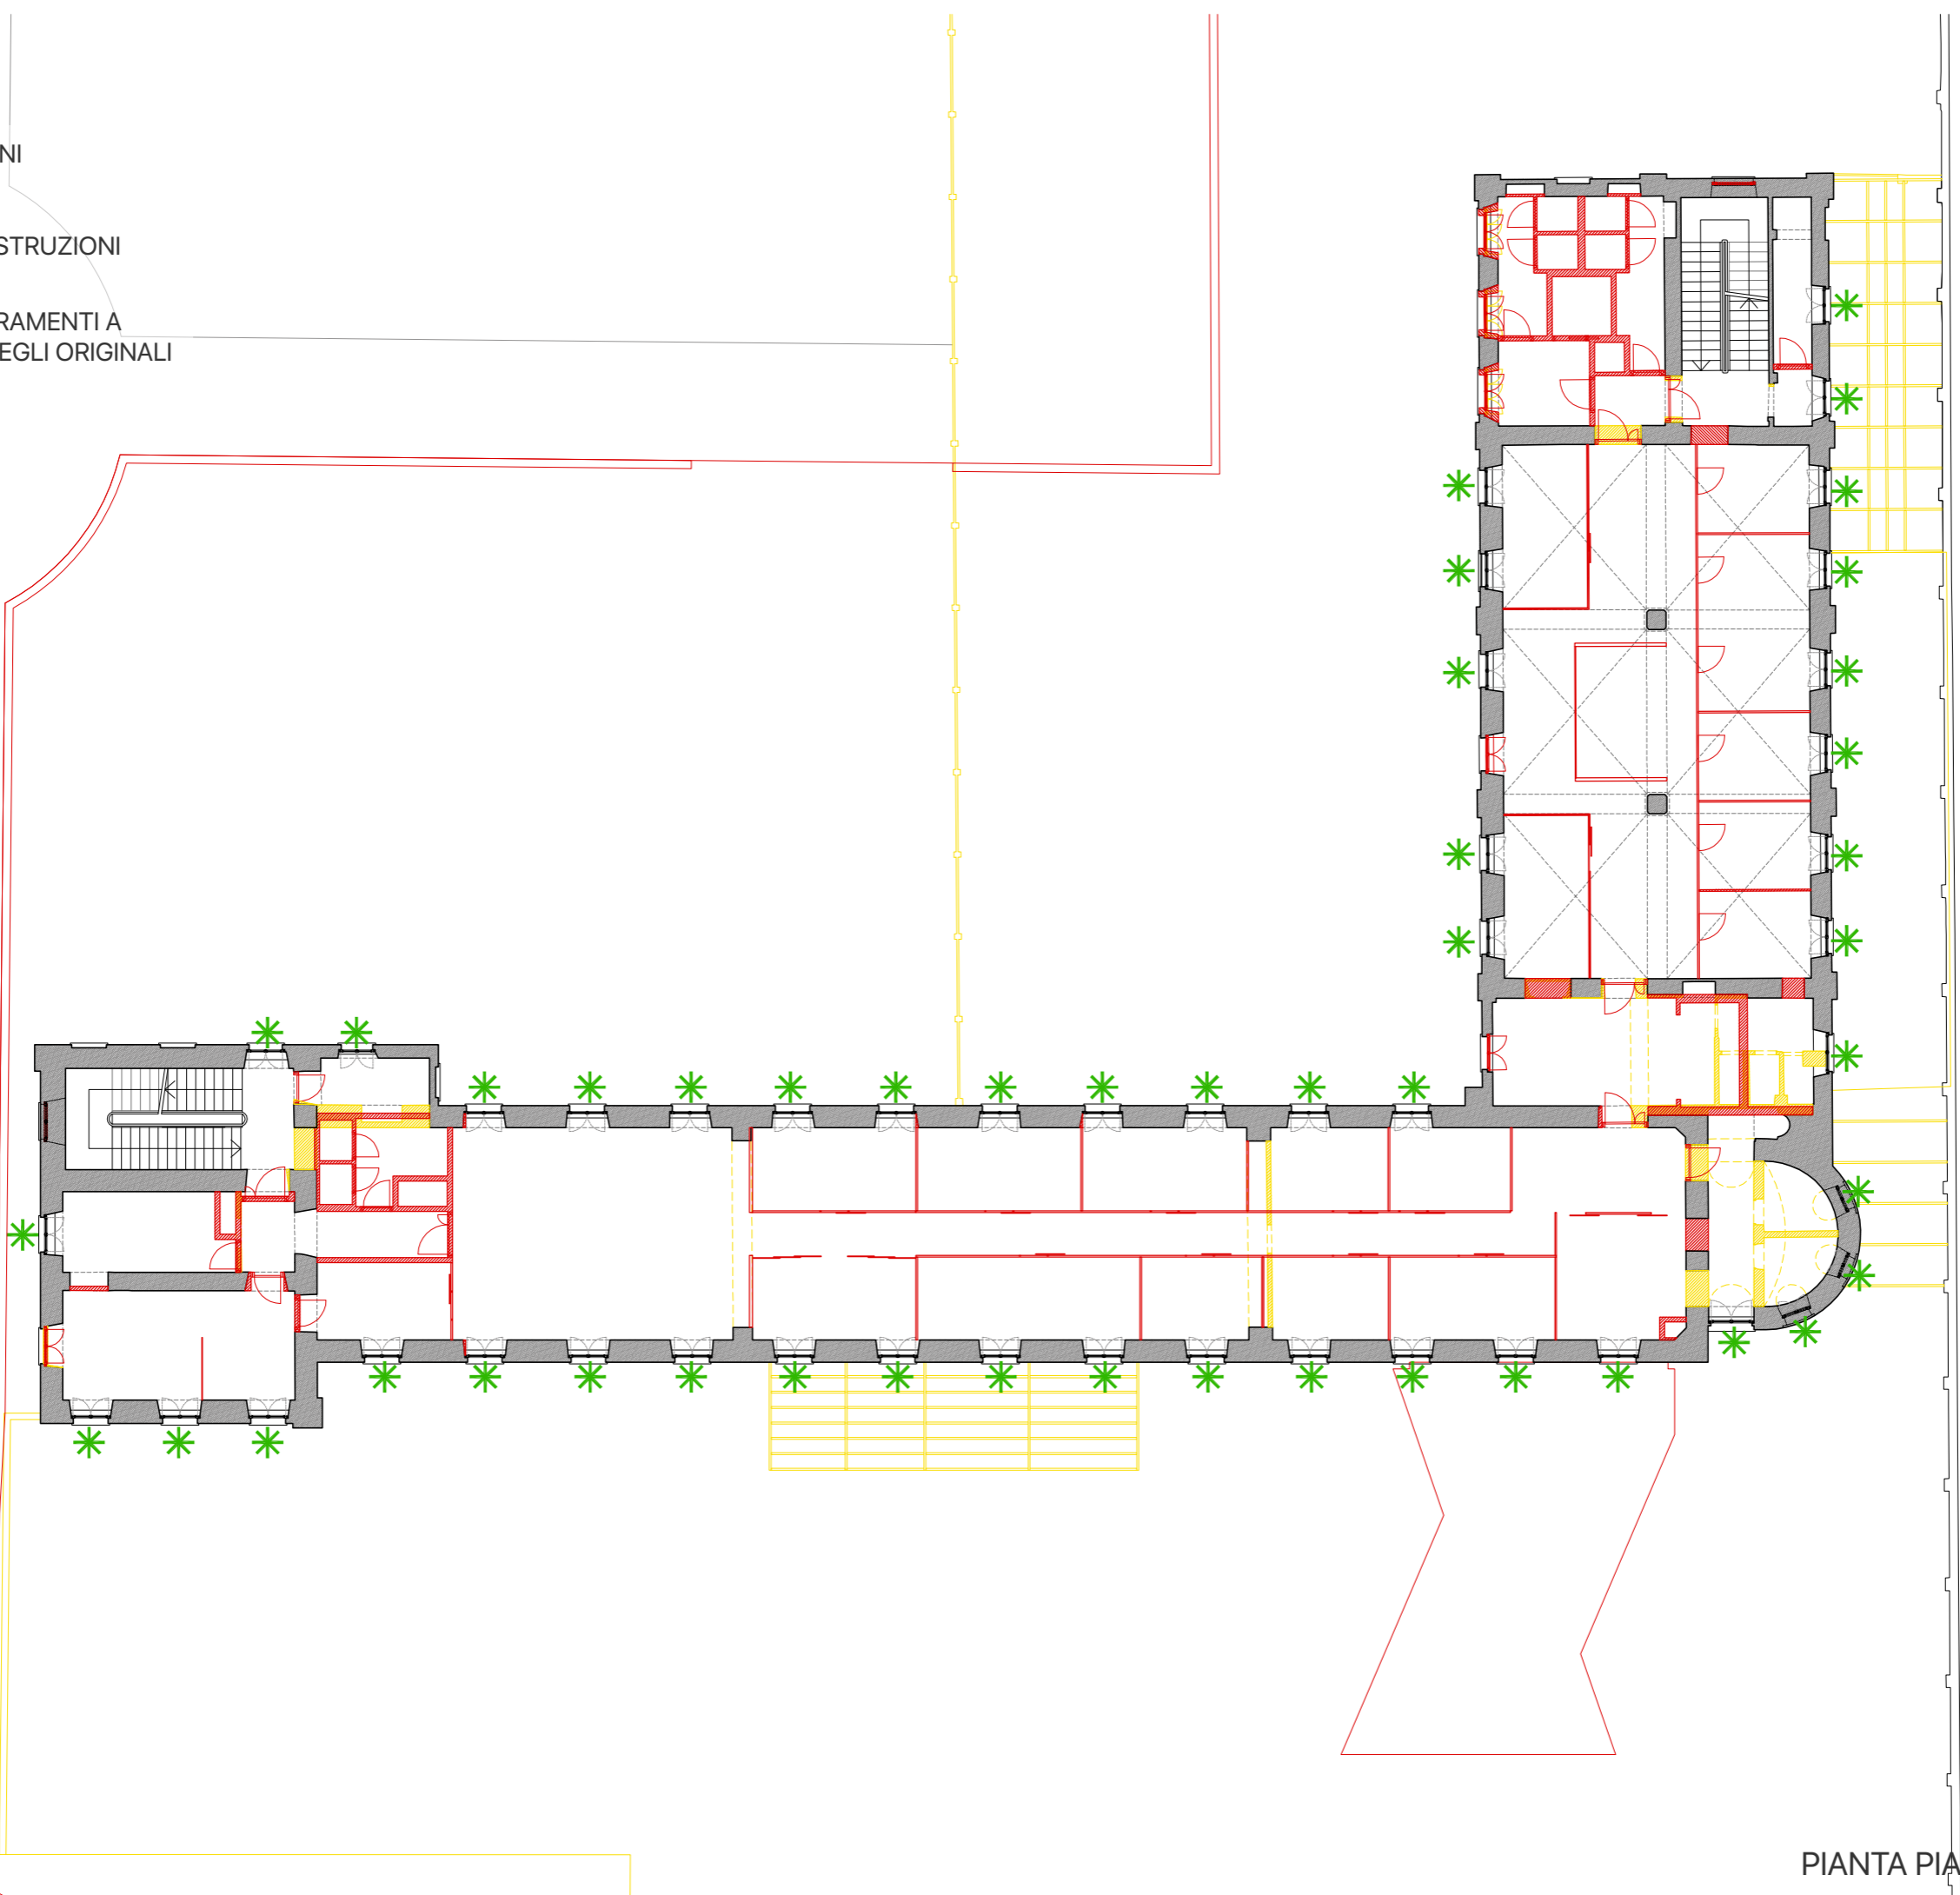

DEMOLIZIONI

NUOVE COSTRUZIONI


NUOVI SERRAMENTI A
DISEGNO DEGLI ORIGINALI

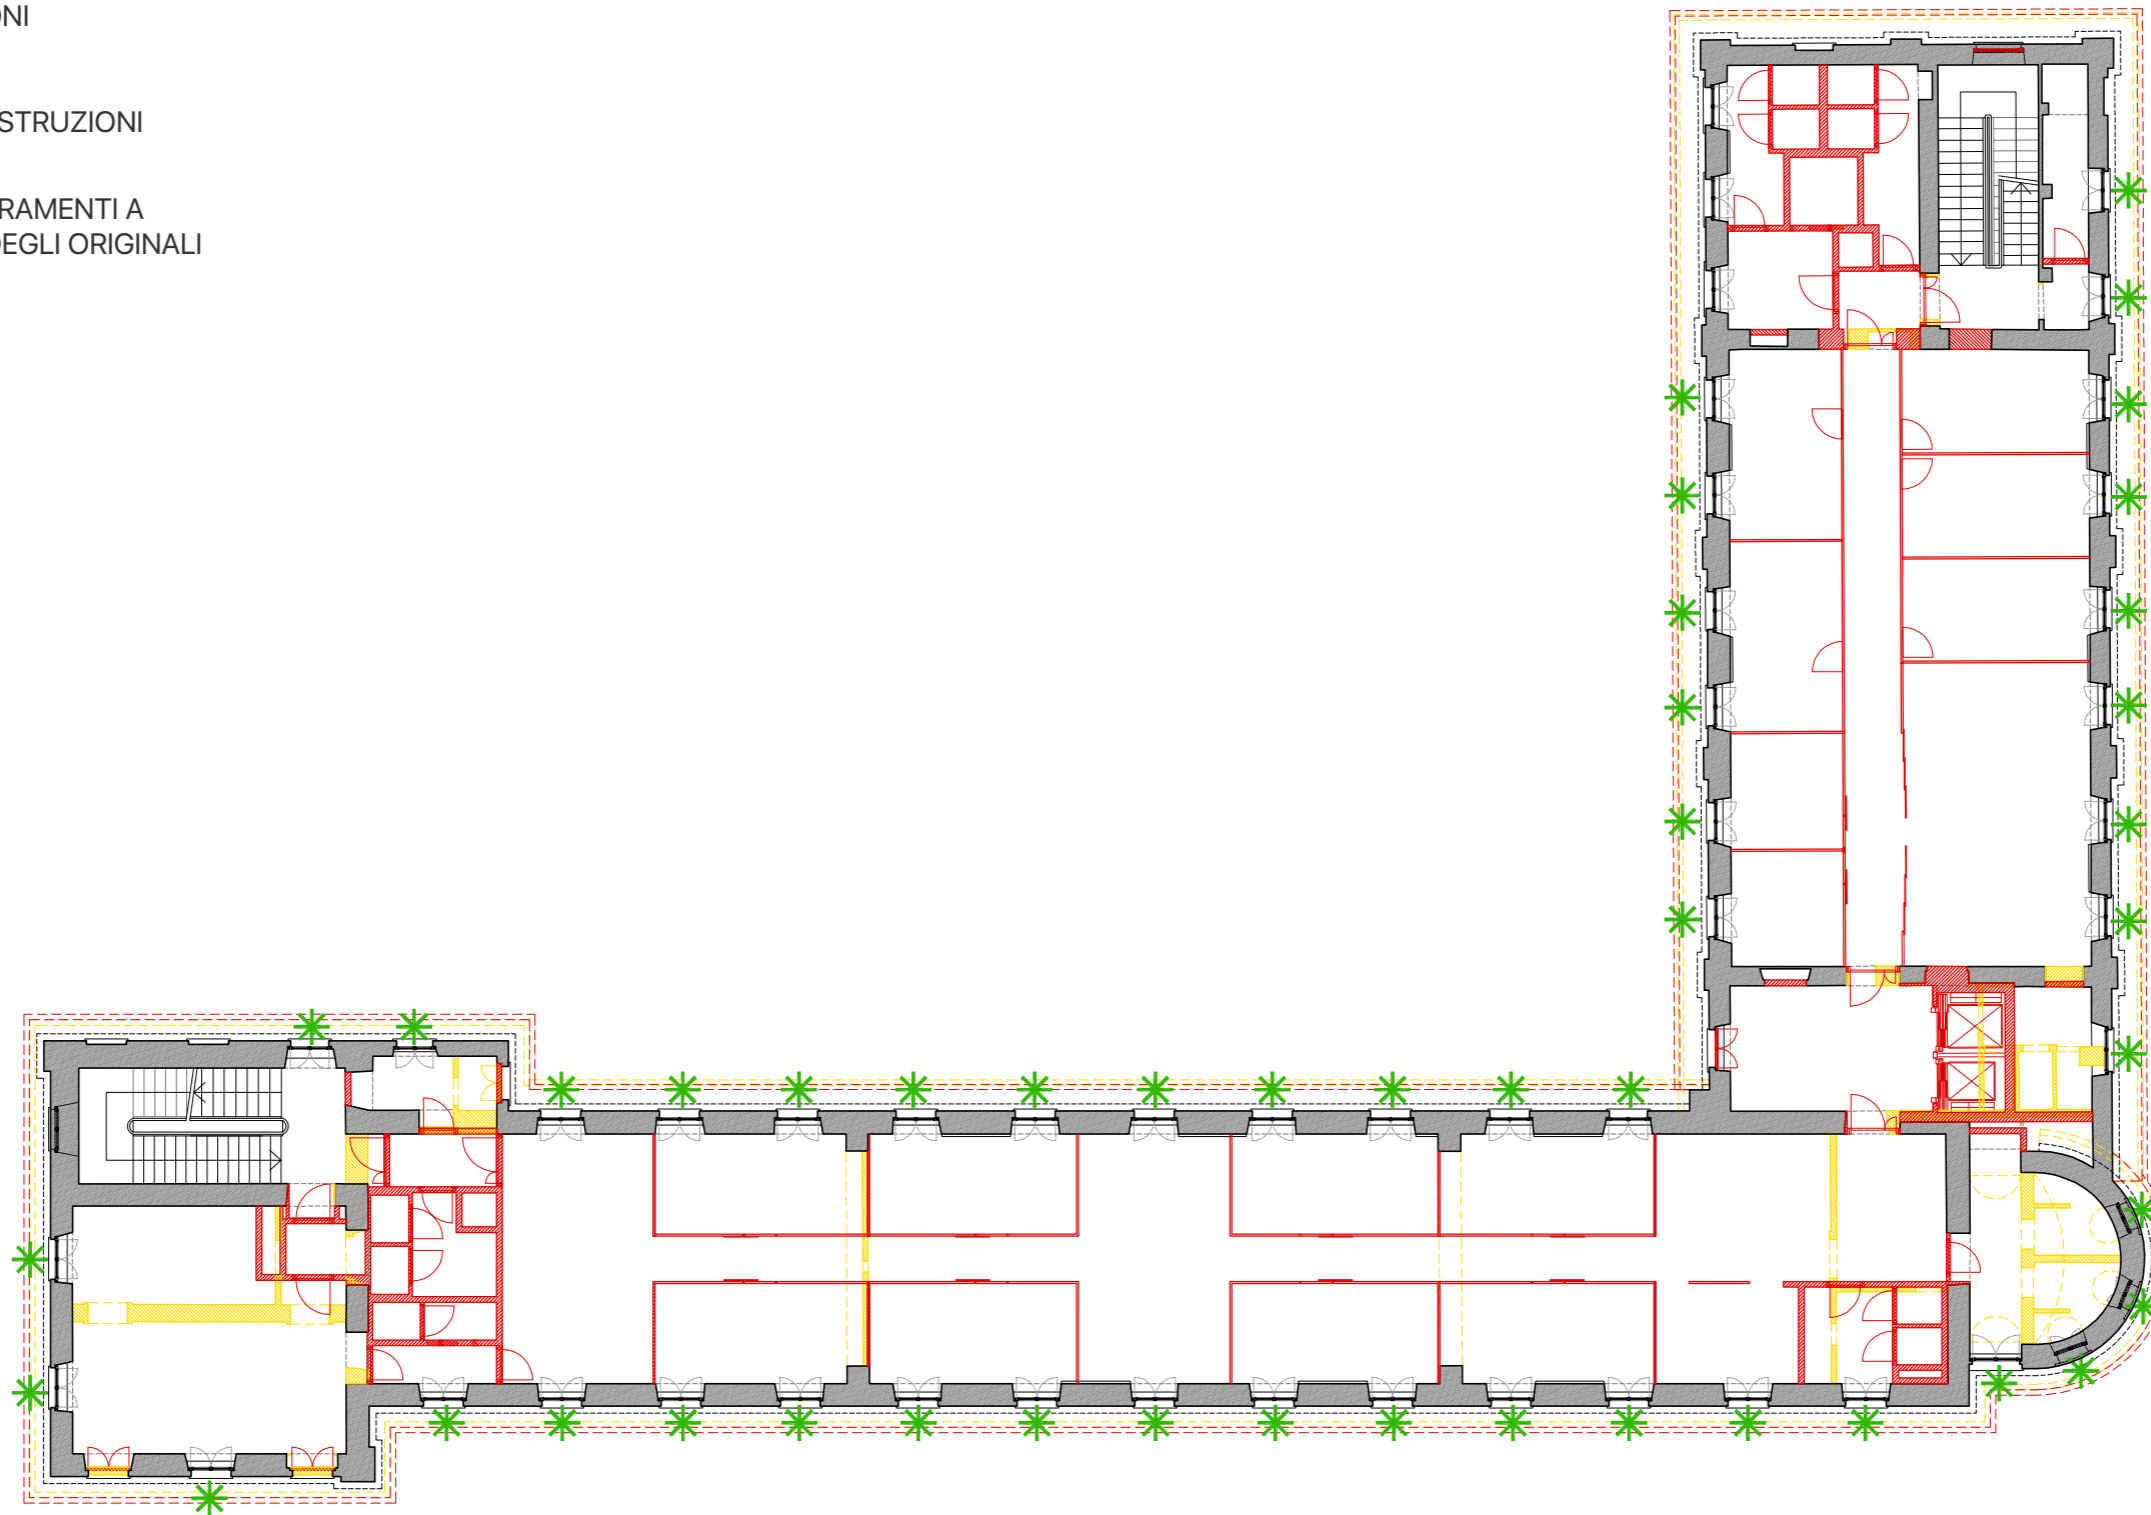

DEMOLIZIONI

NUOVE COSTRUZIONI


NUOVI SERRAMENTI A
DISEGNO DEGLI ORIGINALI

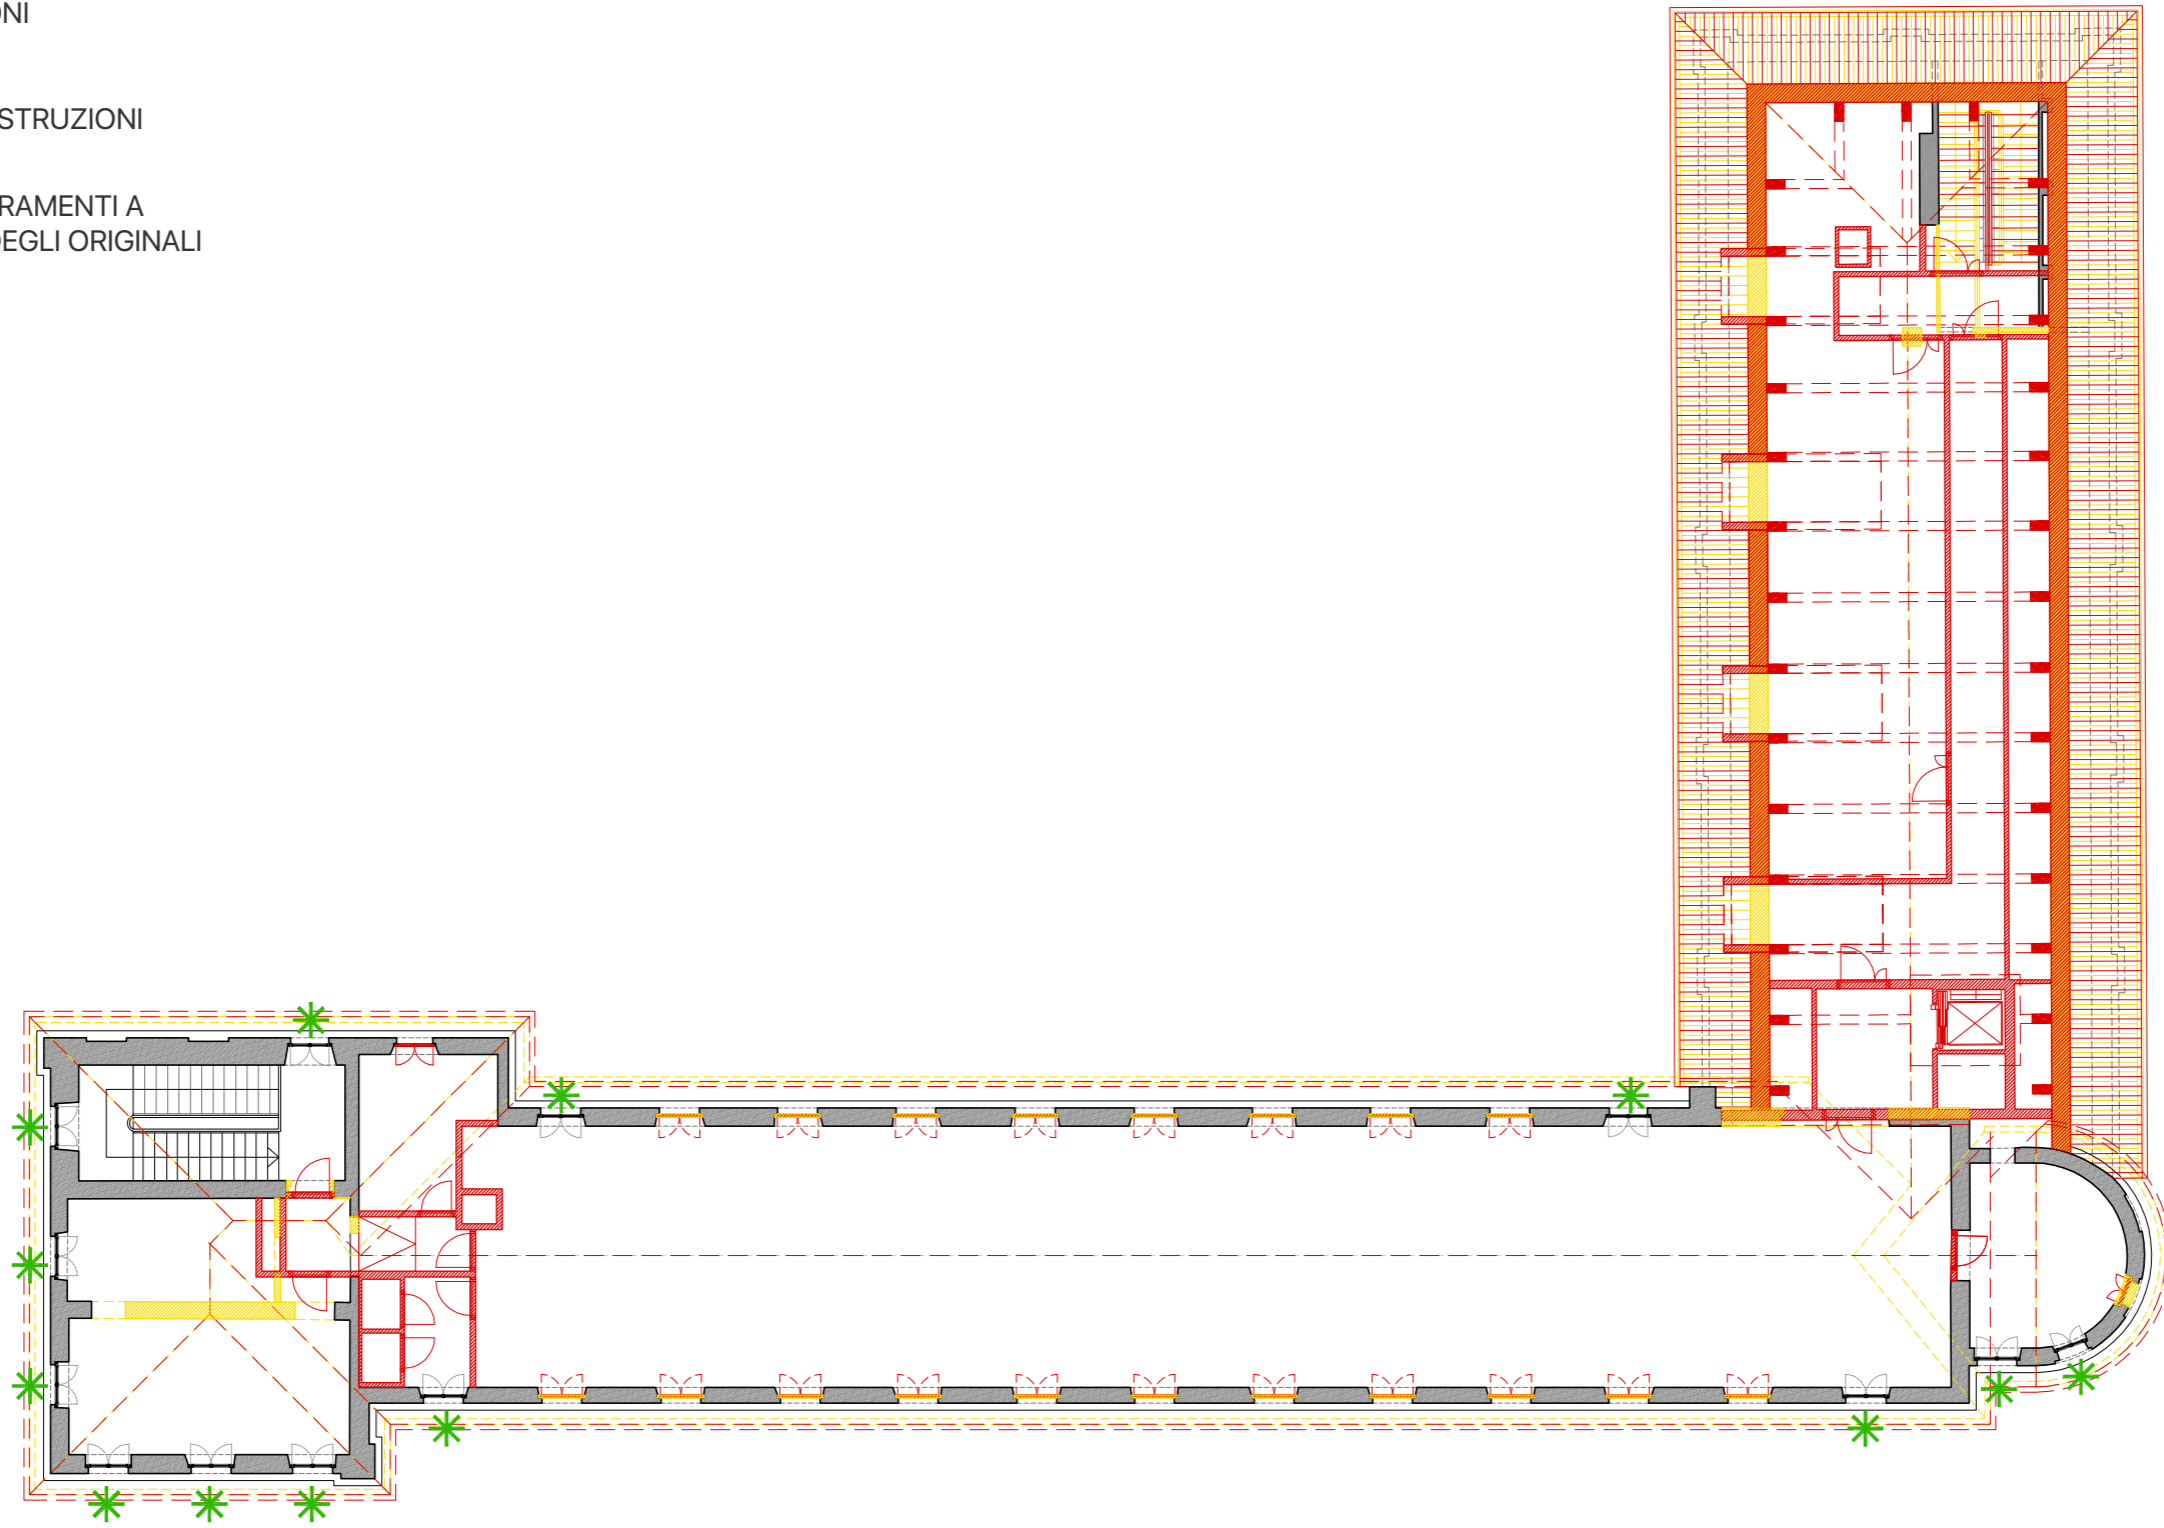

DEMOLIZIONI

NUOVE COSTRUZIONI



NUOVI SERRAMENTI A
DISEGNO DEGLI ORIGINALI

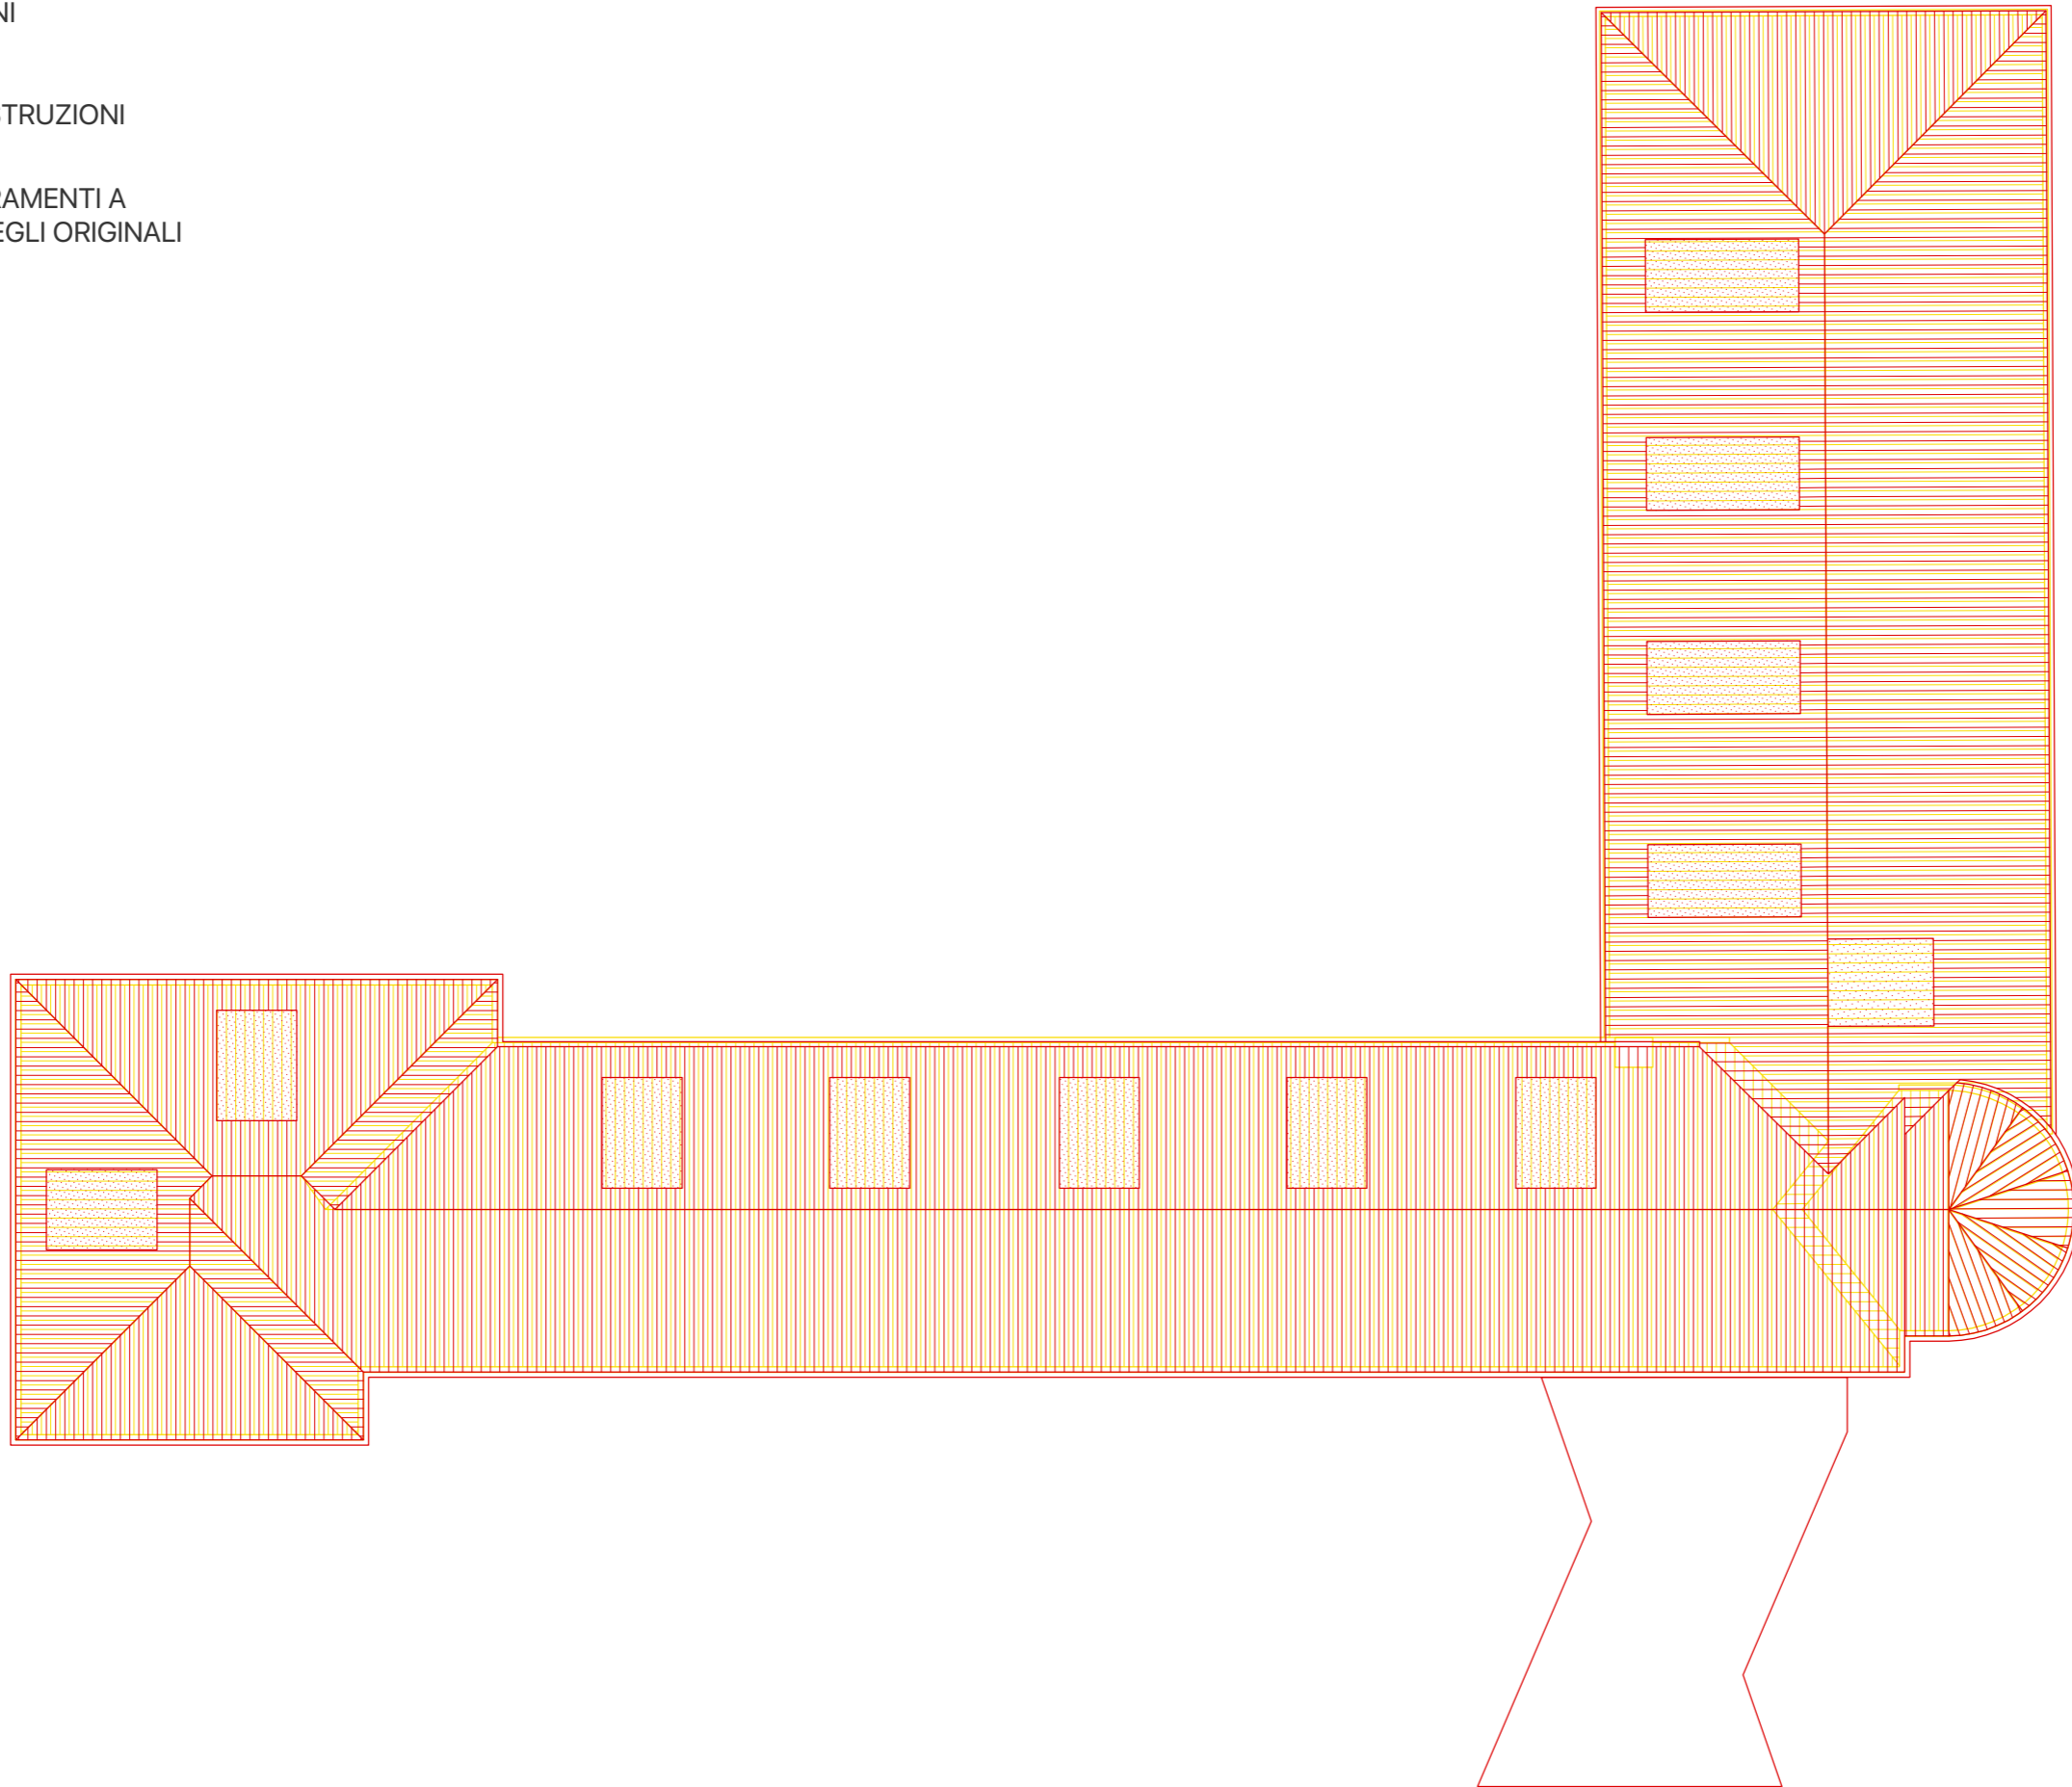

DEMOLIZIONI

NUOVE COSTRUZIONI

NUOVI SERRAMENTI A
DISEGNO DEGLI ORIGINALI

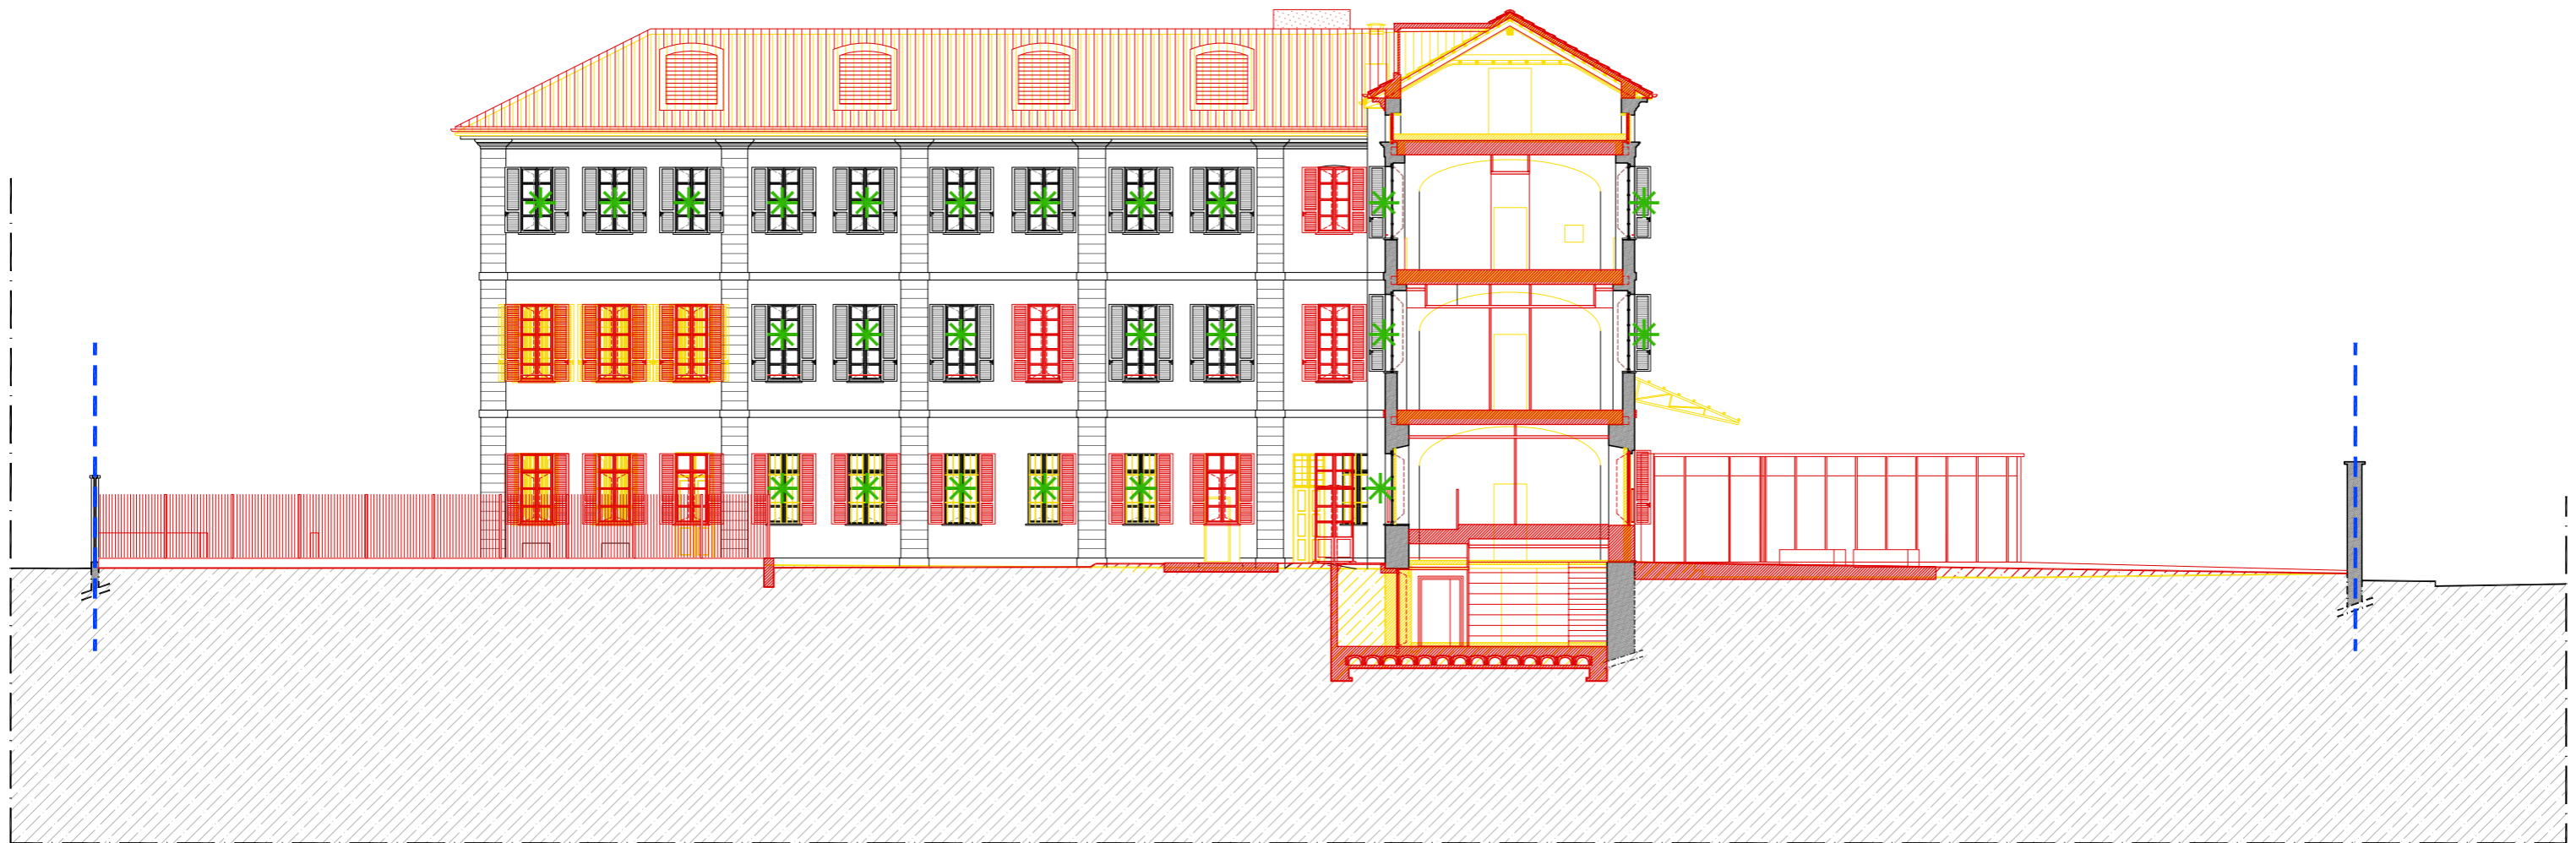
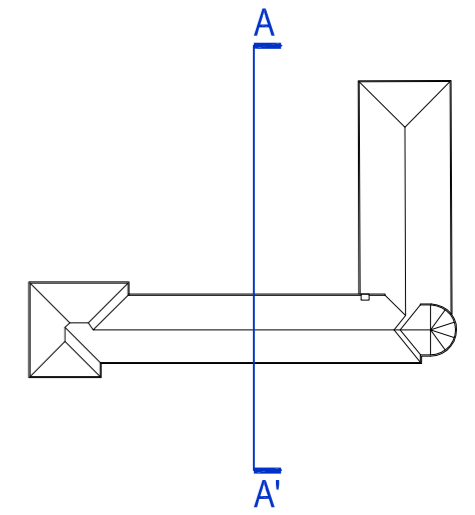


SEZIONE AA'_SCALA 1:200

DEMOLIZIONI

NUOVE COSTRUZIONI

NUOVI SERRAMENTI A
DISEGNO DEGLI ORIGINALI

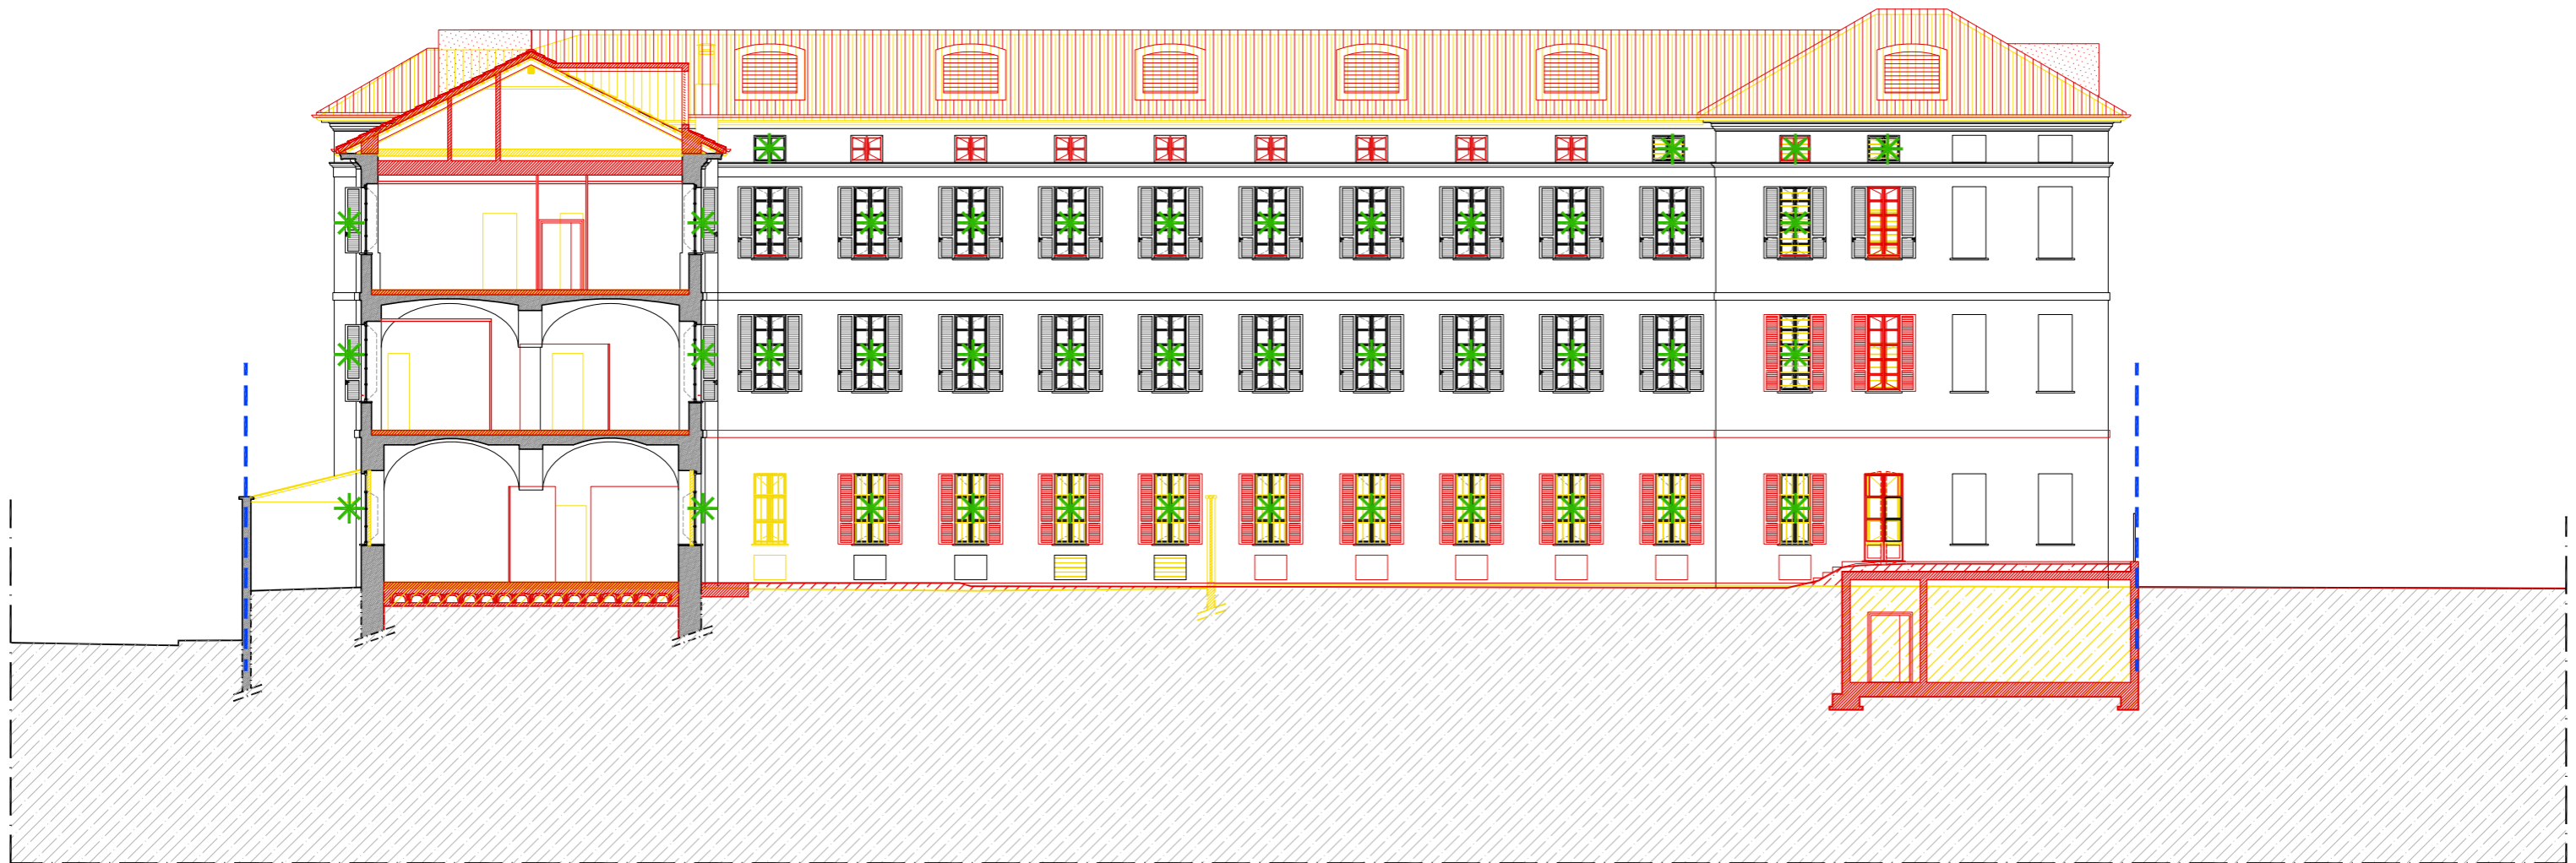
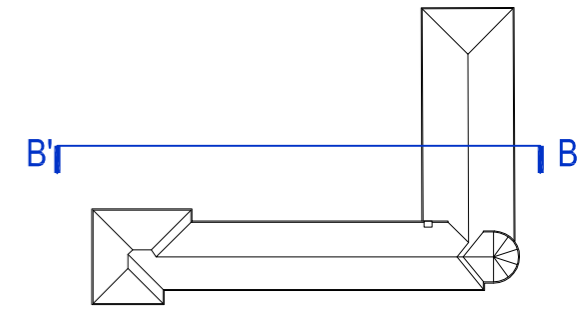


SEZIONE BB'_SCALA 1:200

DEMOLIZIONI

NUOVE COSTRUZIONI

NUOVI SERRAMENTI A
DISEGNO DEGLI ORIGINALI

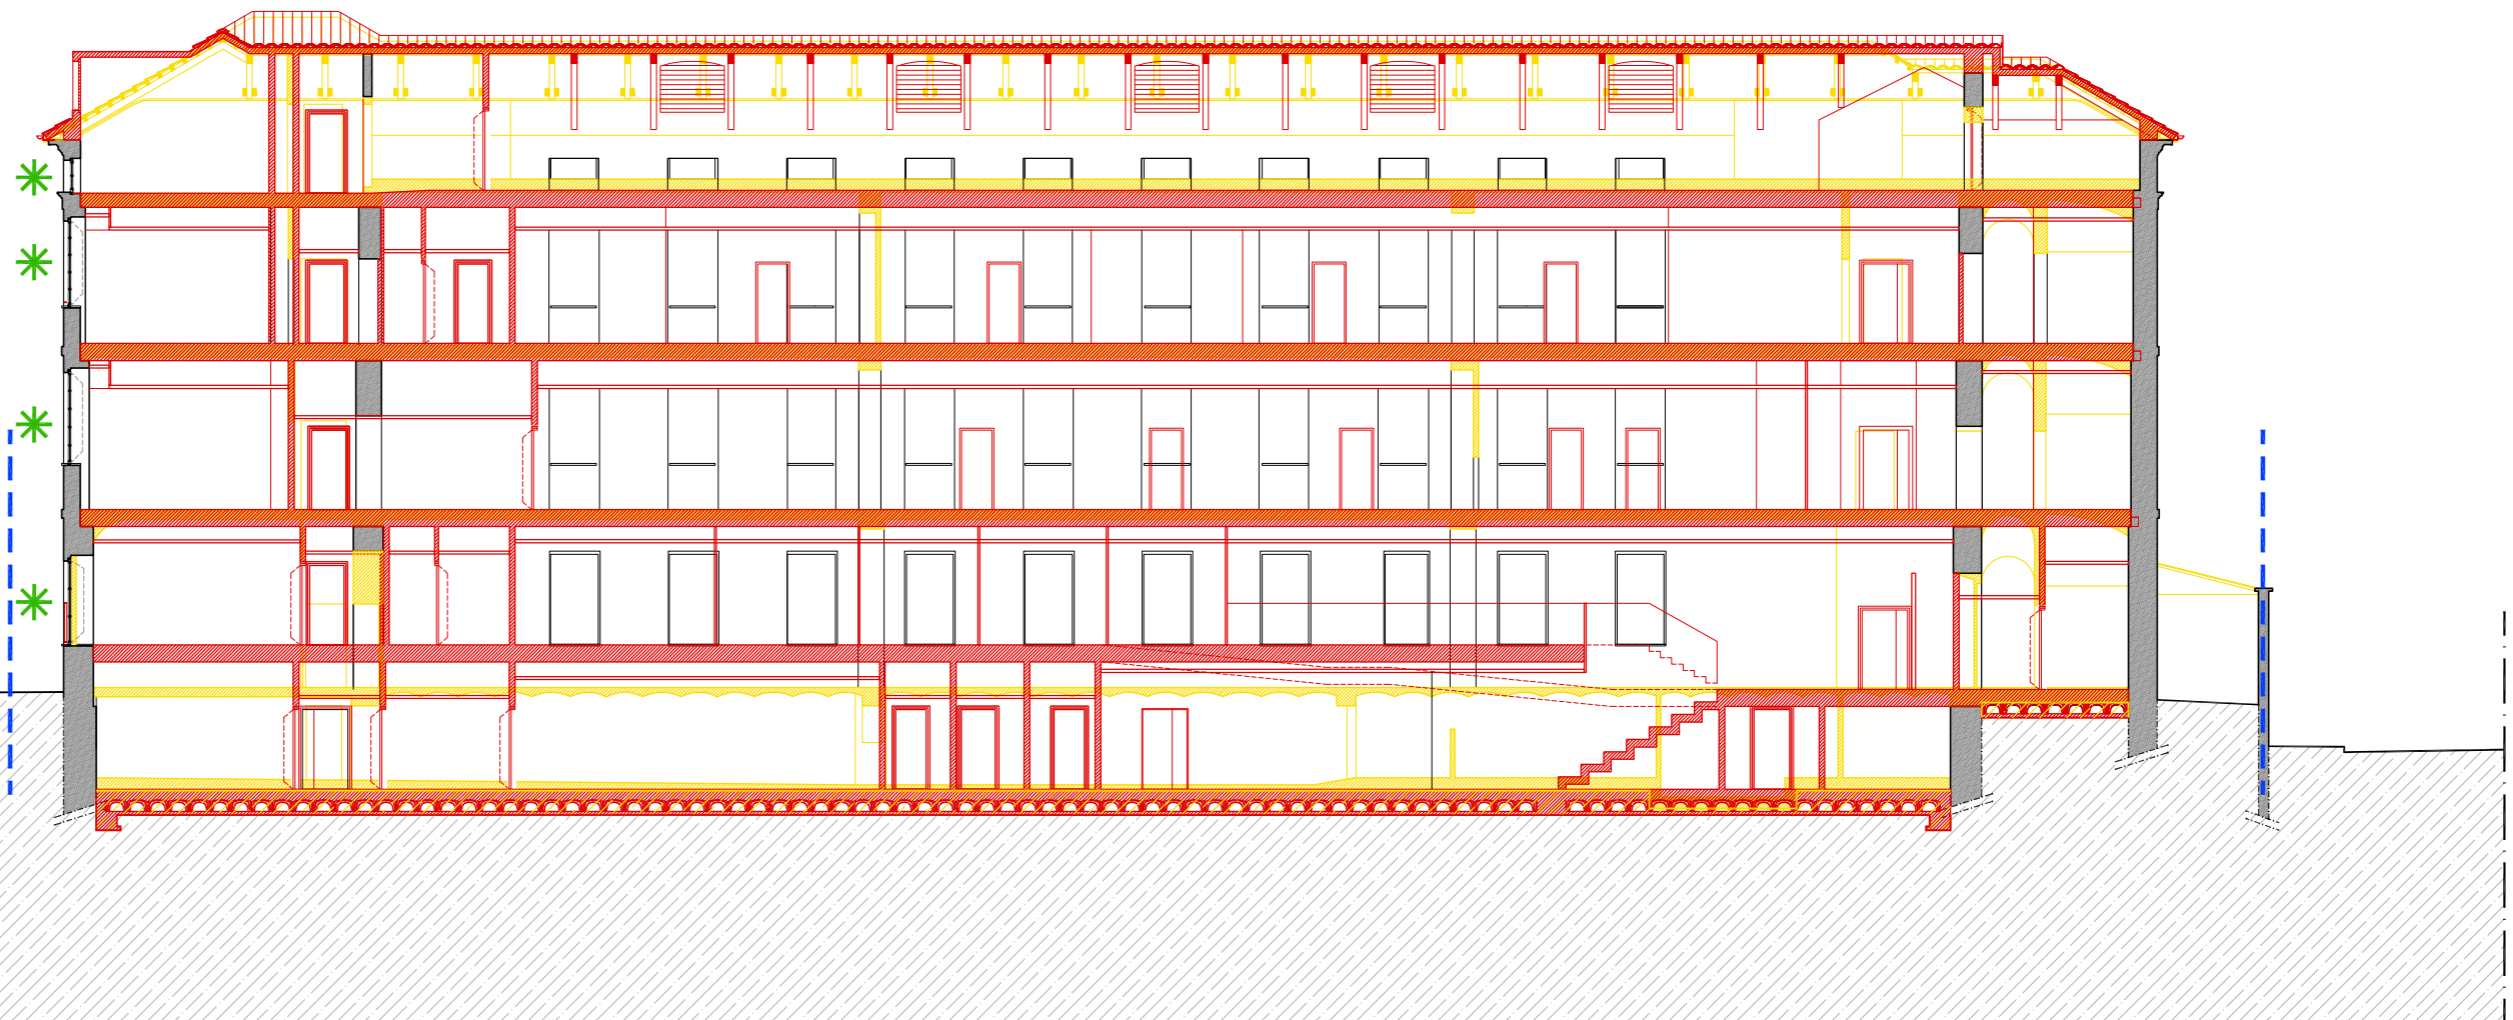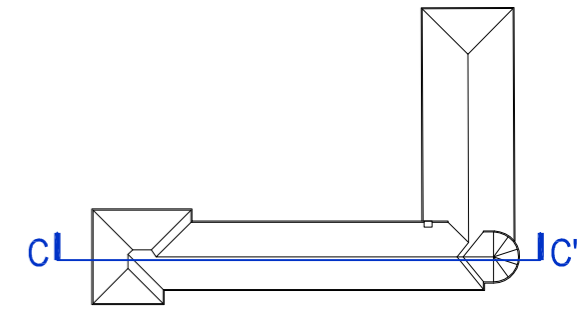


SEZIONE CC'_SCALA 1:200

DEMOLIZIONI

NUOVE COSTRUZIONI


NUOVI SERRAMENTI A
DISEGNO DEGLI ORIGINALI

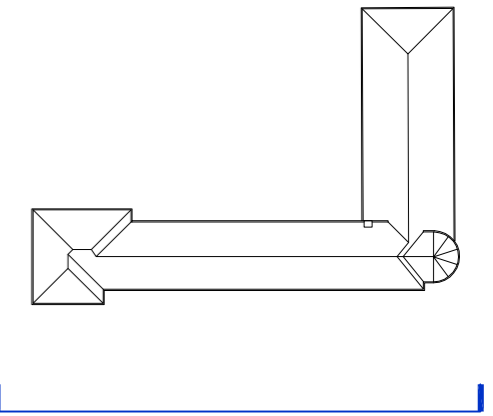

DEMOLIZIONI

NUOVE COSTRUZIONI


NUOVI SERRAMENTI A
DISEGNO DEGLI ORIGINALI

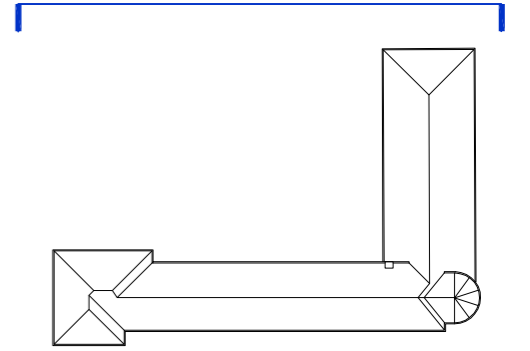

DEMOLIZIONI

NUOVE COSTRUZIONI

NUOVI SERRAMENTI A
DISEGNO DEGLI ORIGINALI

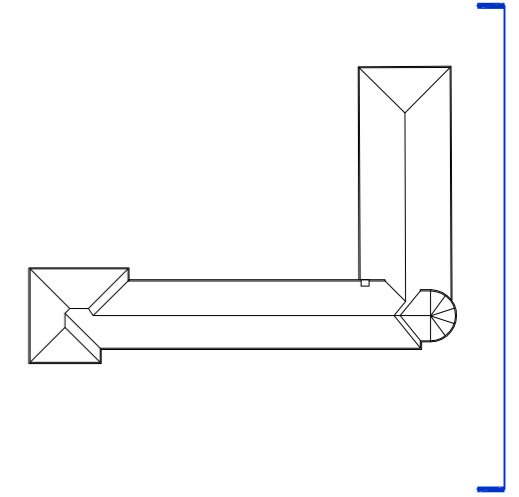

DEMOLIZIONI

NUOVE COSTRUZIONI

NUOVI SERRAMENTI A
DISEGNO DEGLI ORIGINALI

