

CITTA' DI TORINO

PRINCIPE EUGENIO 18

EX ISTITUTO BUON PASTORE

NUOVA SEDE COGEFA S.p.A.

INTERVENTO DI RESTAURO, RISANAMENTO CONSERVATIVO, E
RISTRUTTURAZIONE CON CAMBIO DI DESTINAZIONE D'USO AI SENSI
DELLA L. 106/2011 PER LA REALIZZAZIONE DEGLI UFFICI DI COGEFA S.p.A.

ELABORATO A.1.4

SOVRAPPOSIZIONE RILIEVO/PROGETTO

REVISIONE 1.2 DEL 13/04/2022

Committente:



Via Pianezza, 17
10149 Torino

Progetto e coordinamento:



Arch. Cristiano Picco - Arch. Federica Gomiero
Via Lamarmora, 12
10128 Torino
Tel (+39) 011.5617066
progetti@piccoarchitetti.it
www.piccoarchitetti.it

Interior design:




Arch. Filippo Orlando - Arch. Cinzia Curitti
Via Lamarmora, 12
10128 Torino
Tel (+39) 011.5212885
info@piustudio.it
www.piustudio.it

SOVRAPPOSIZIONE RILIEVO / PROGETTO


DEMOLIZIONI

NUOVE COSTRUZIONI


* NUOVI SERRAMENTI A
DISEGNO DEGLI ORIGINALI

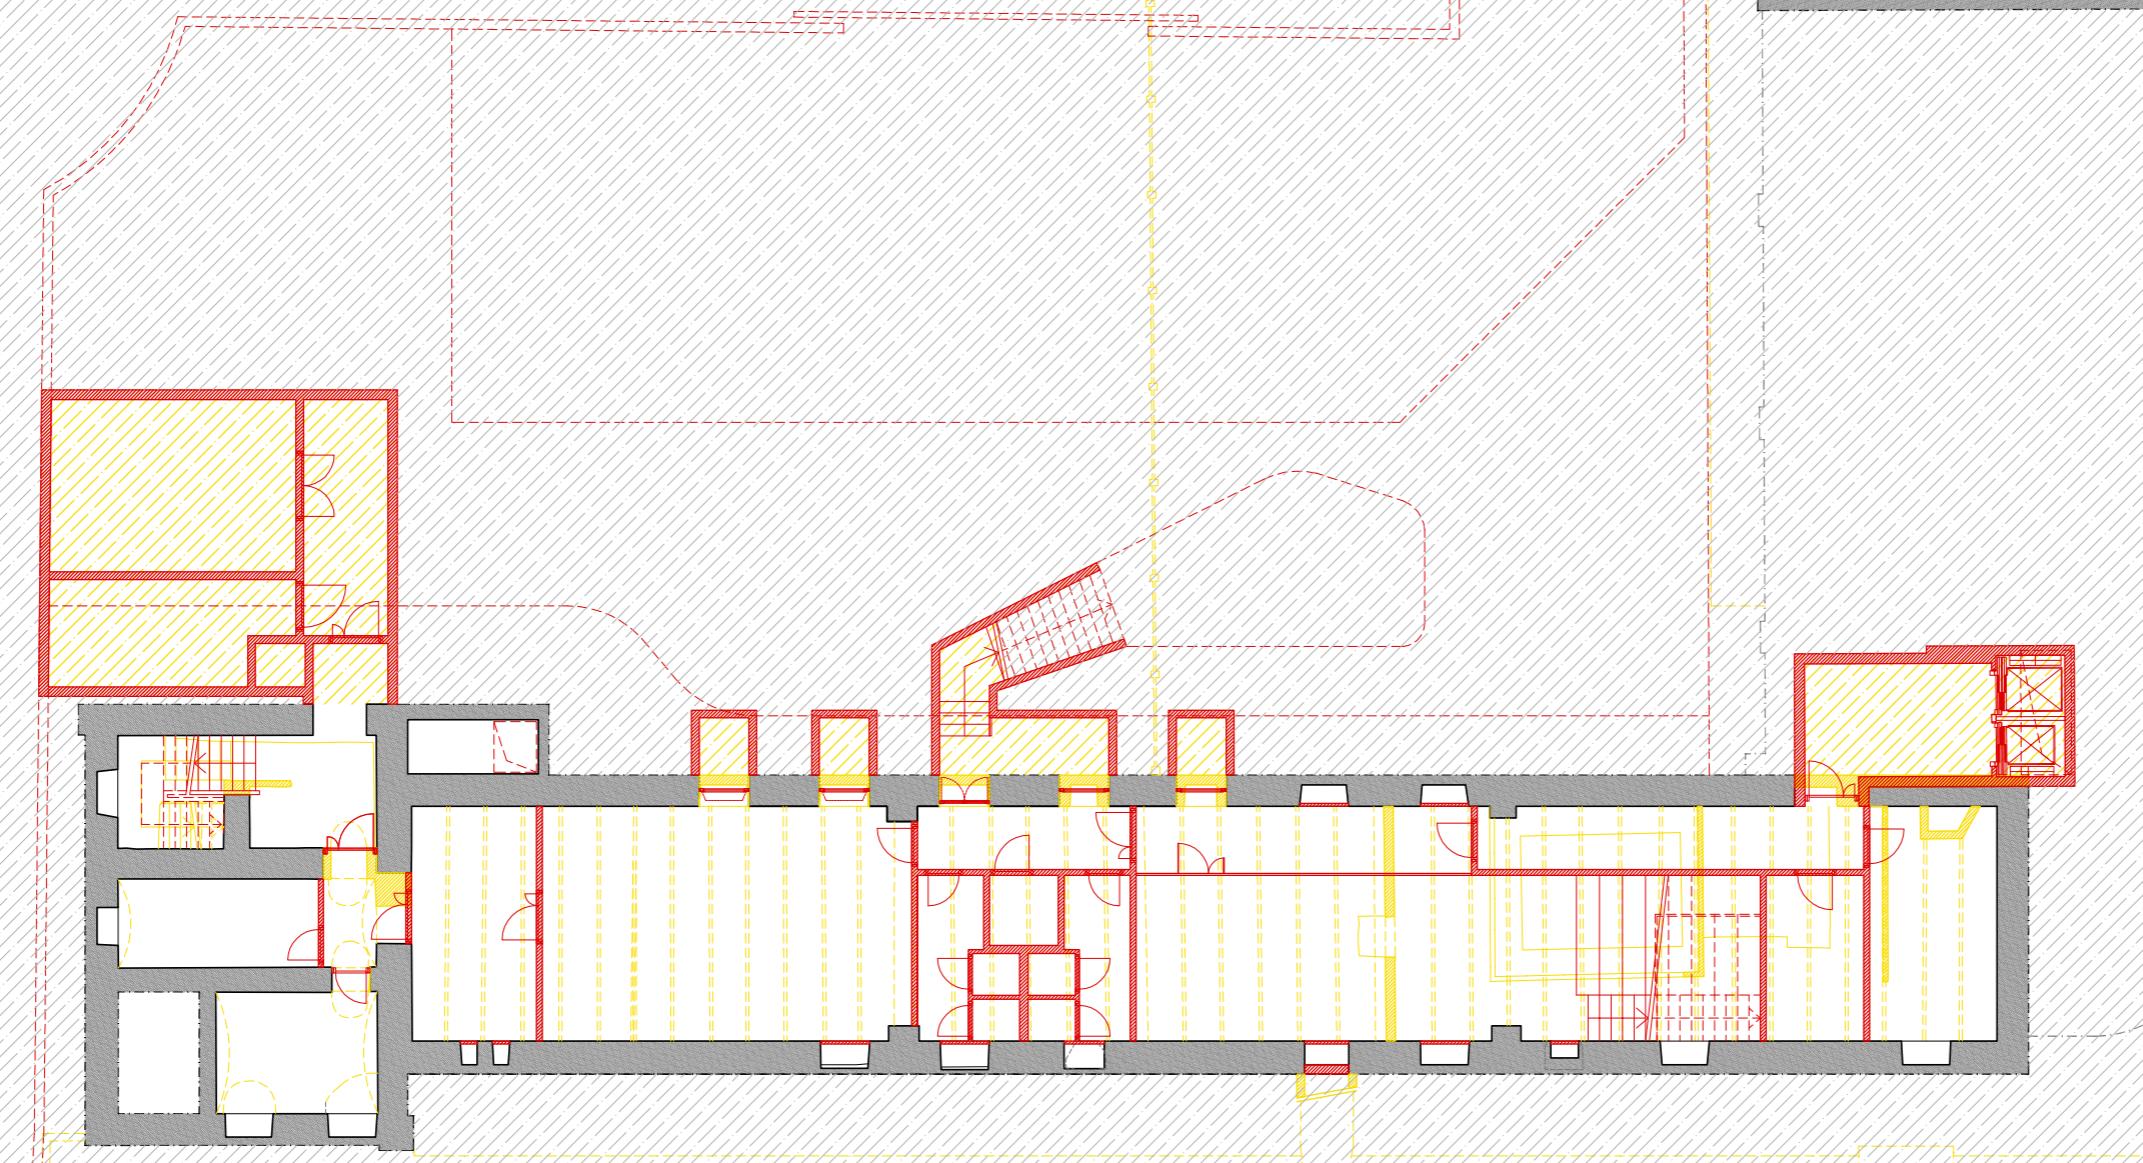

PIANTA PIANO INTERRATO_SCALA 1:200

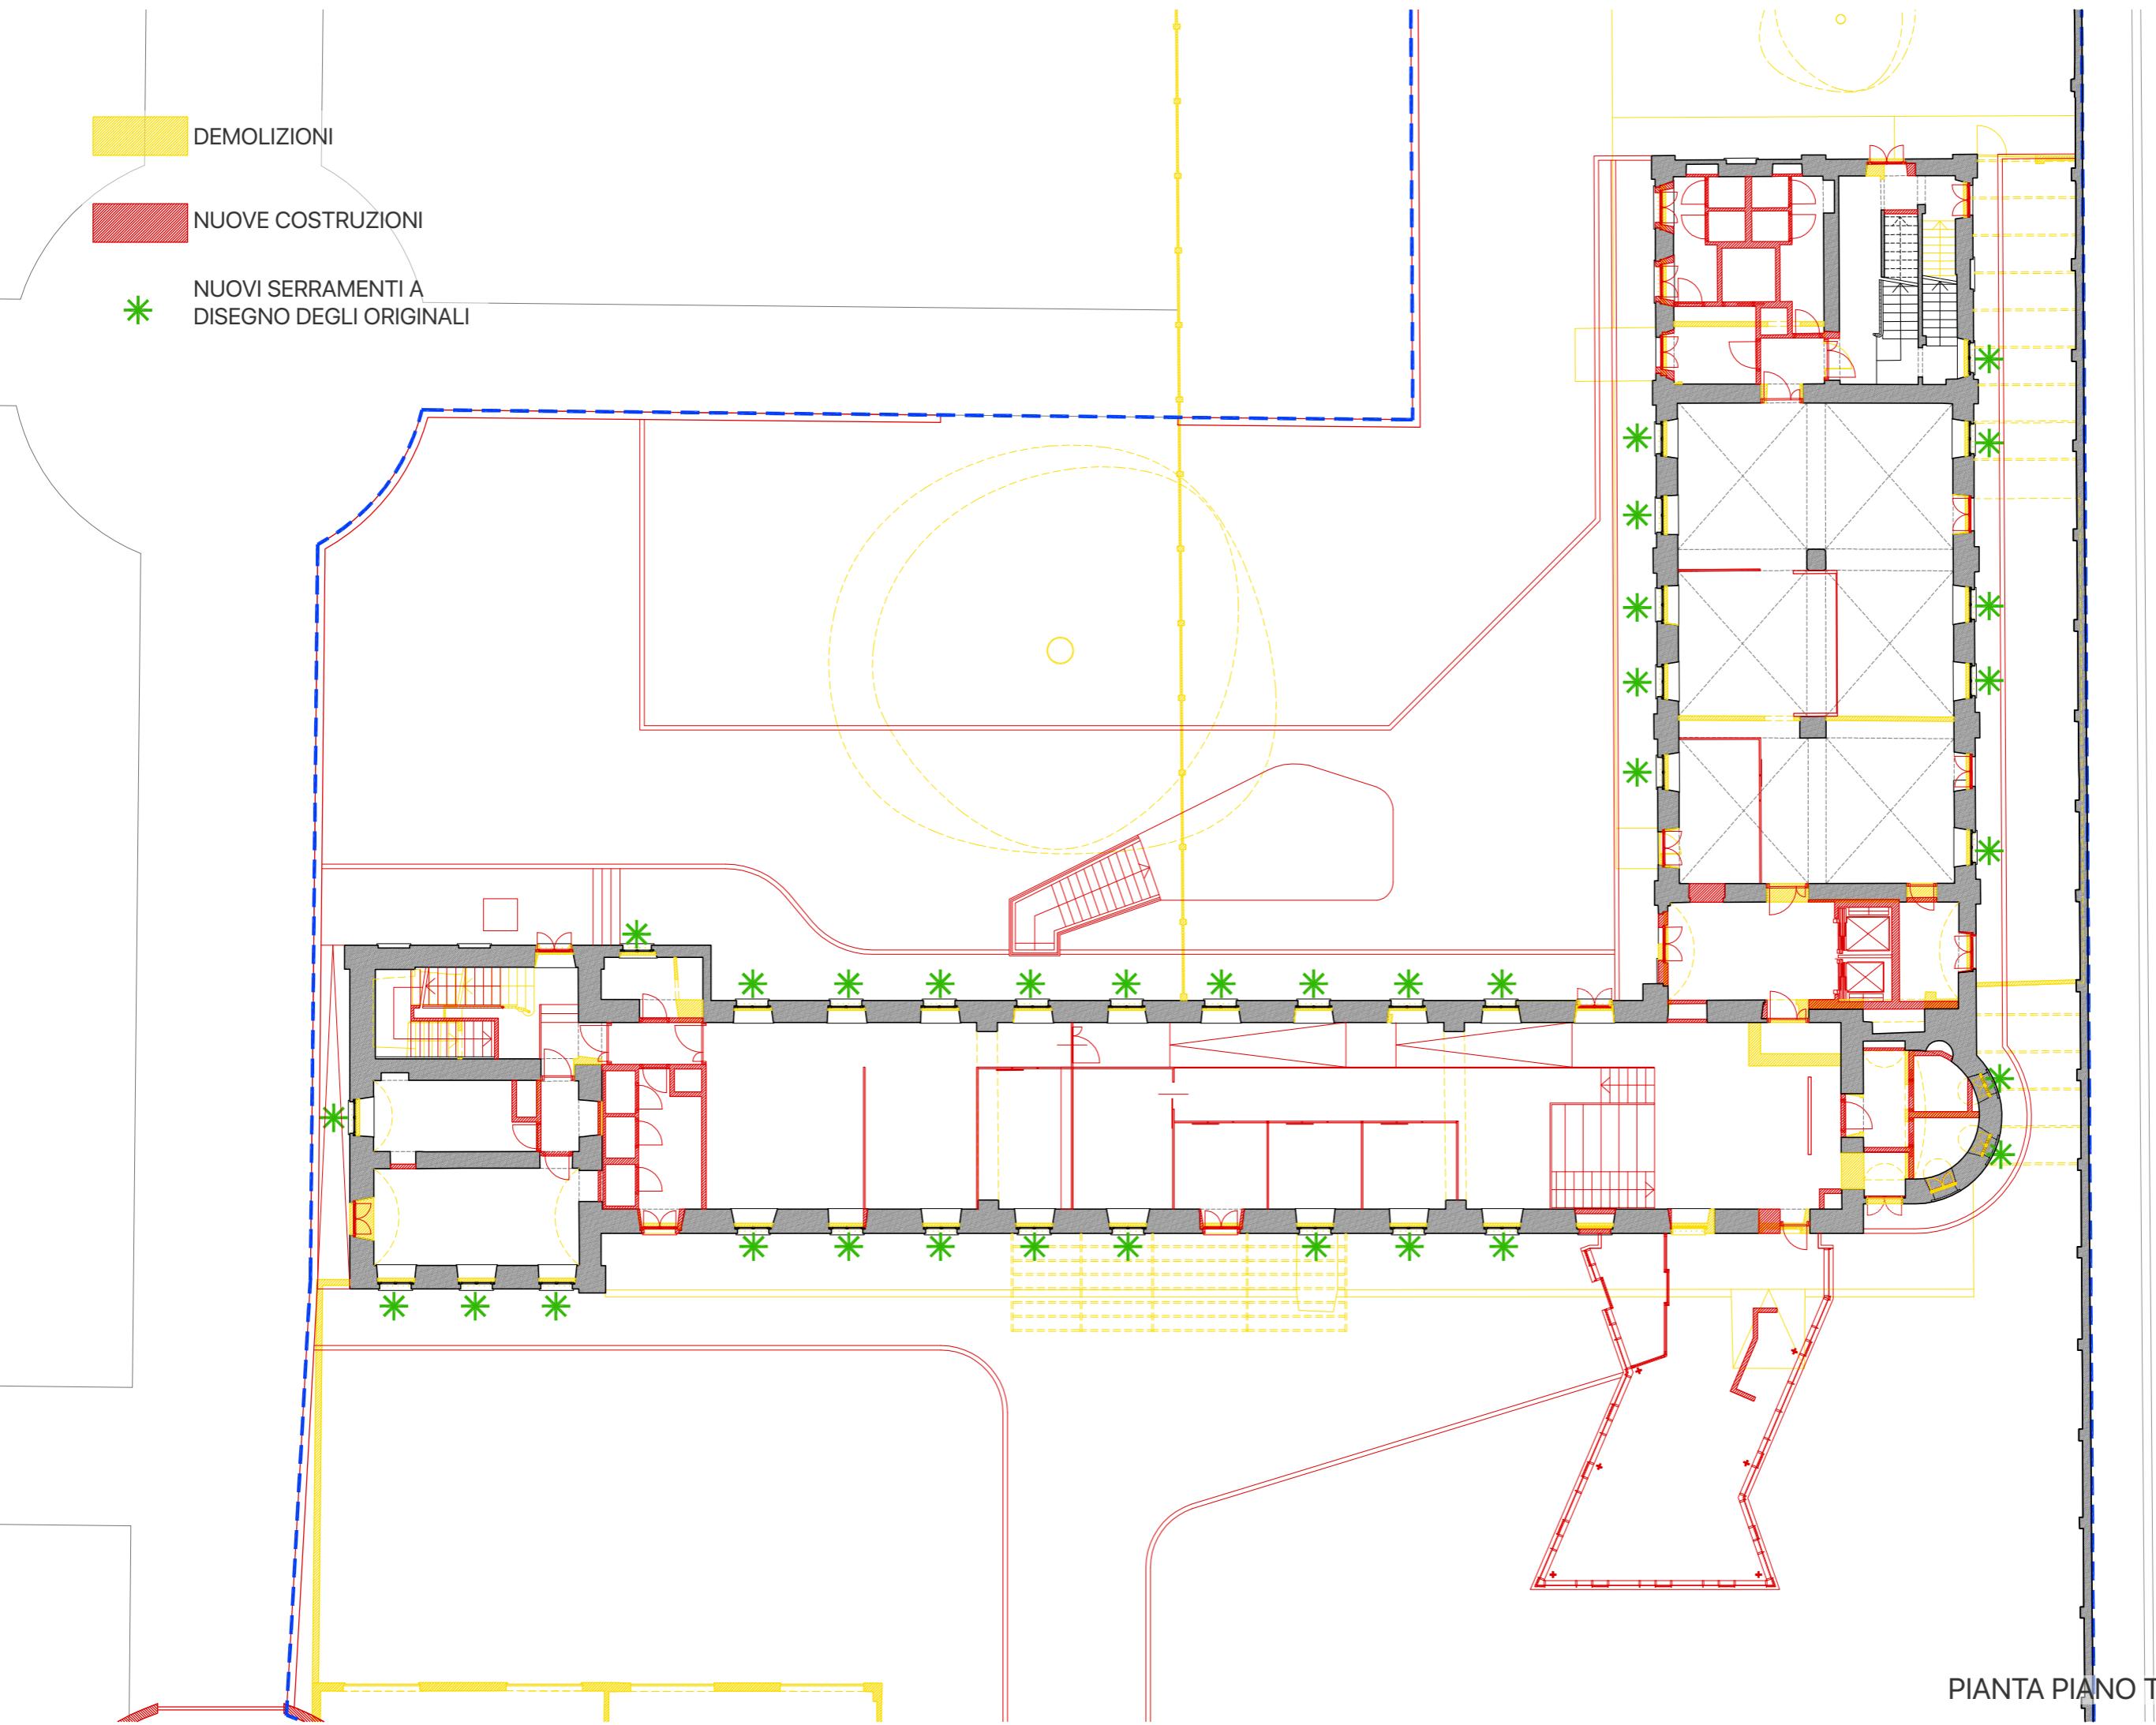

PIANTA PIANO TERRA_SCALA 1:200

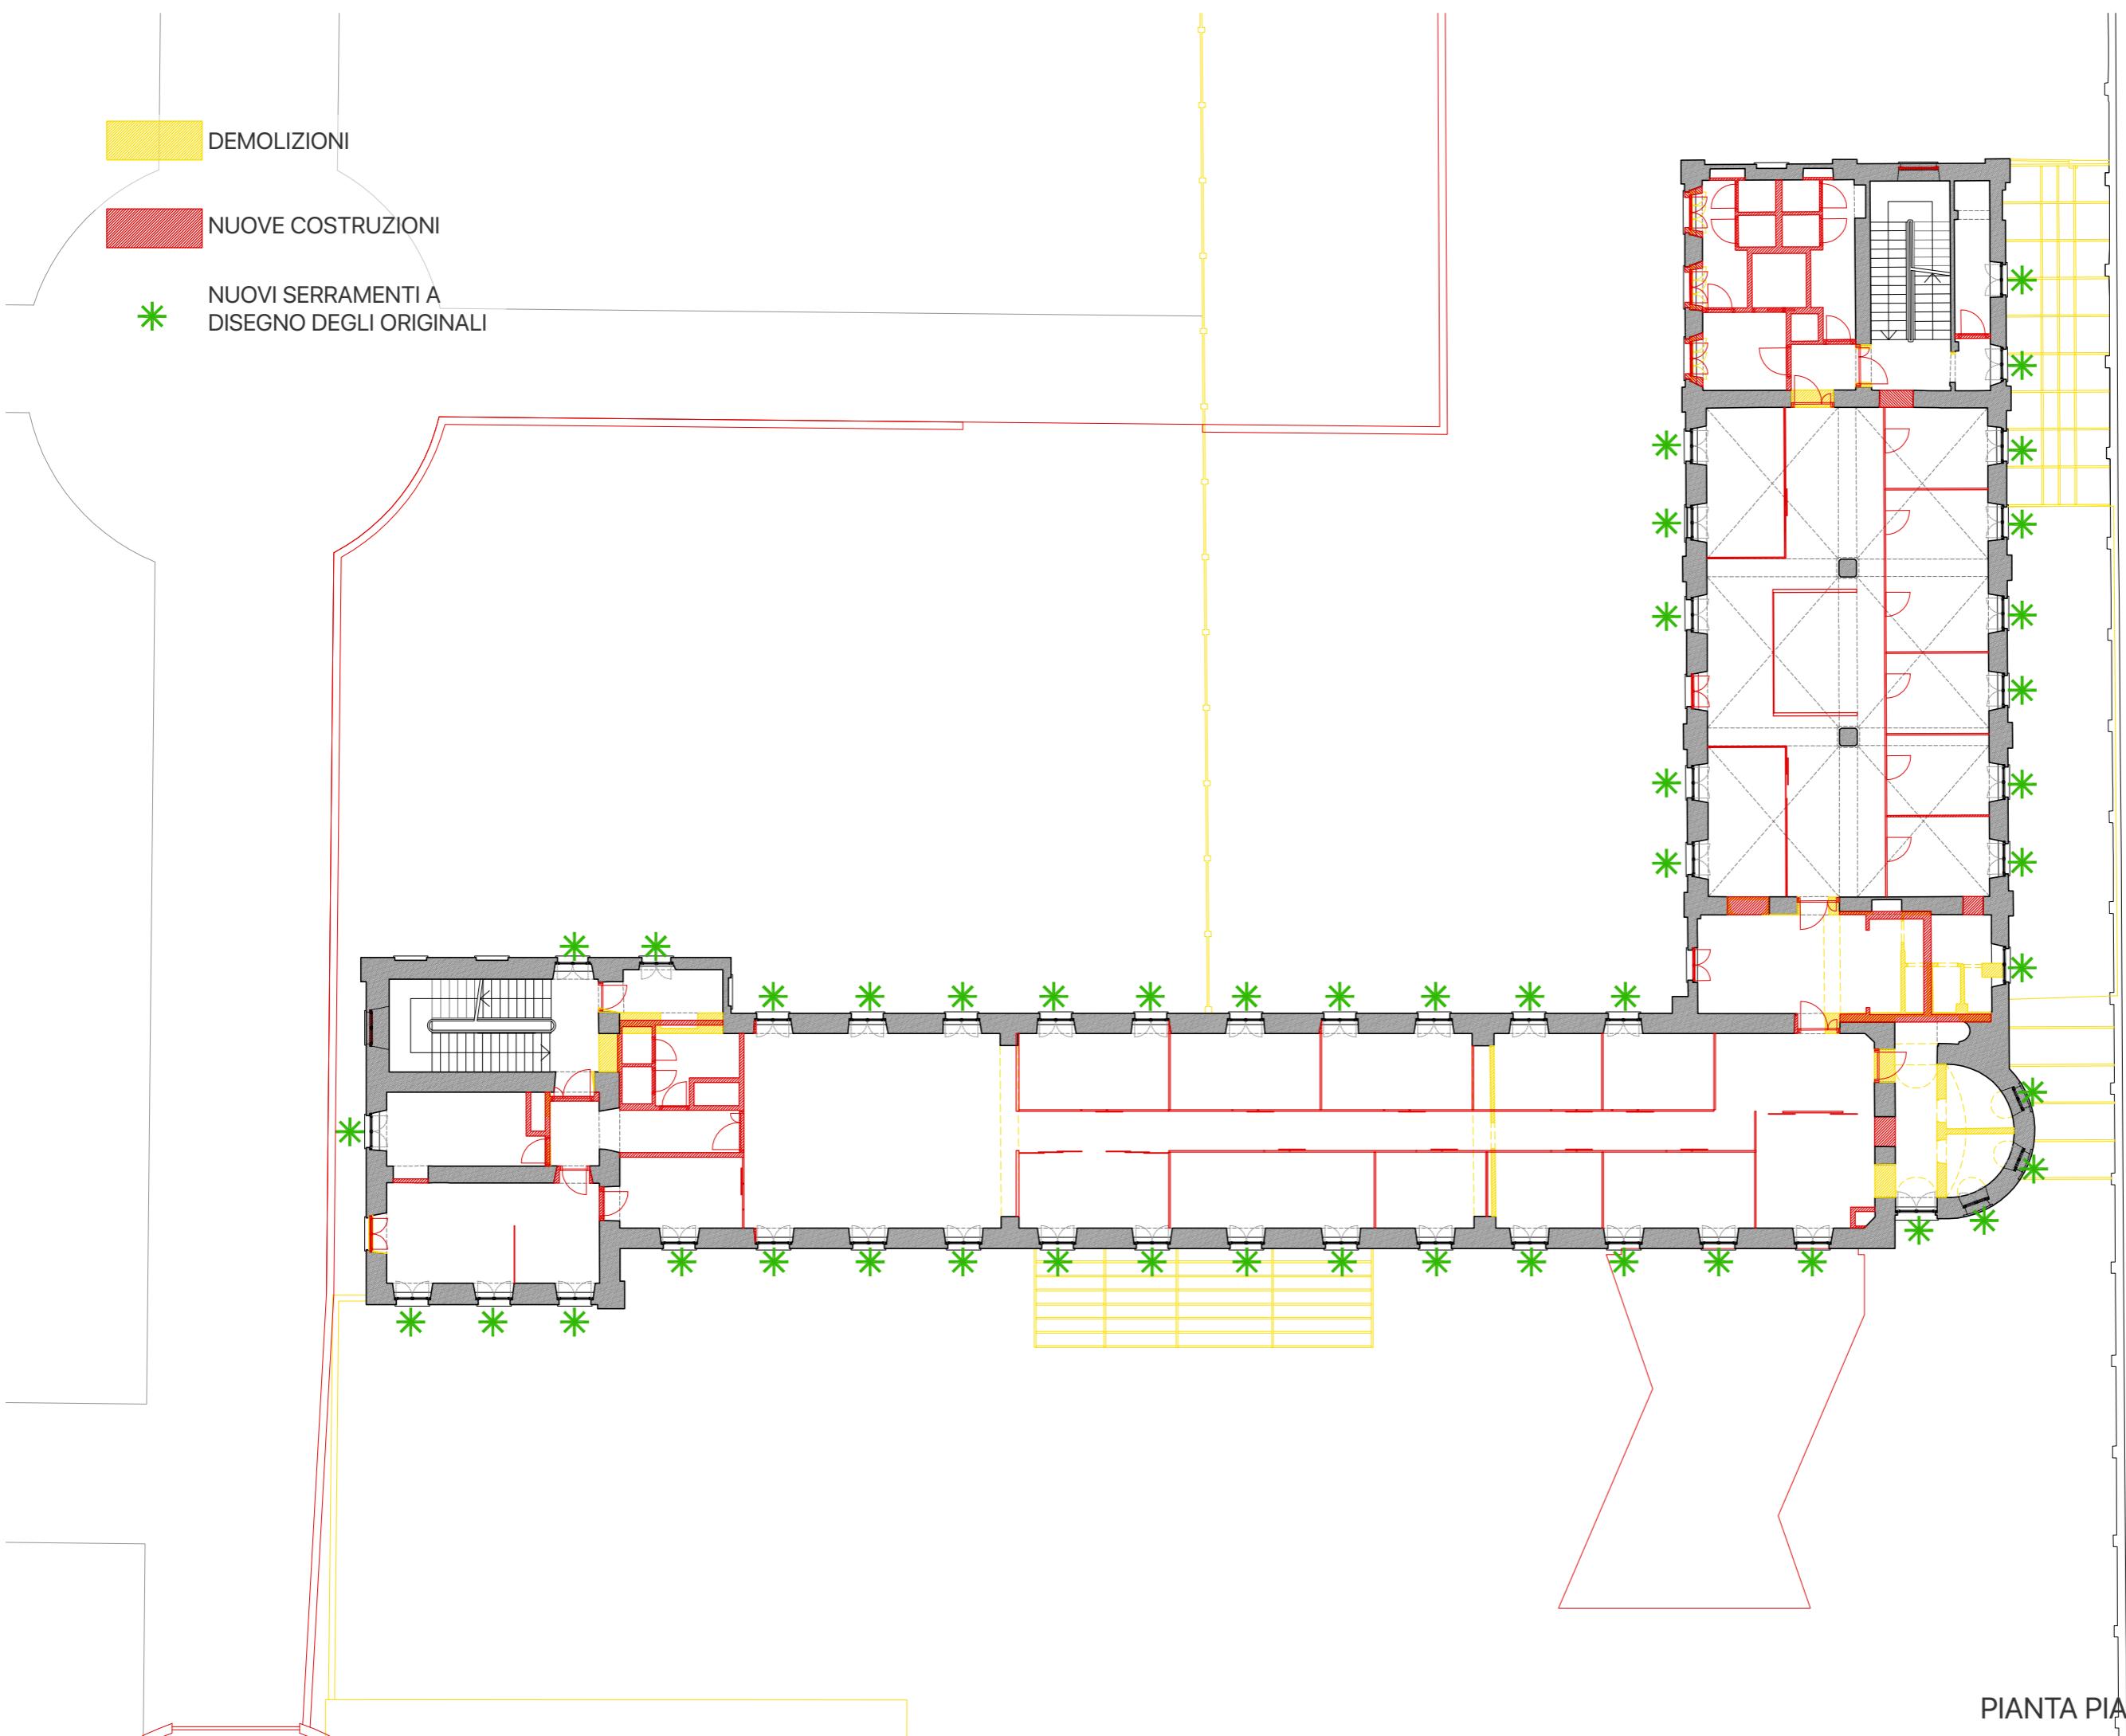


PIANTA PIANO PRIMO_SCALA 1:200

DEMOLIZIONI

NUOVE COSTRUZIONI

* NUOVI SERRAMENTI A
DISEGNO DEGLI ORIGINALI

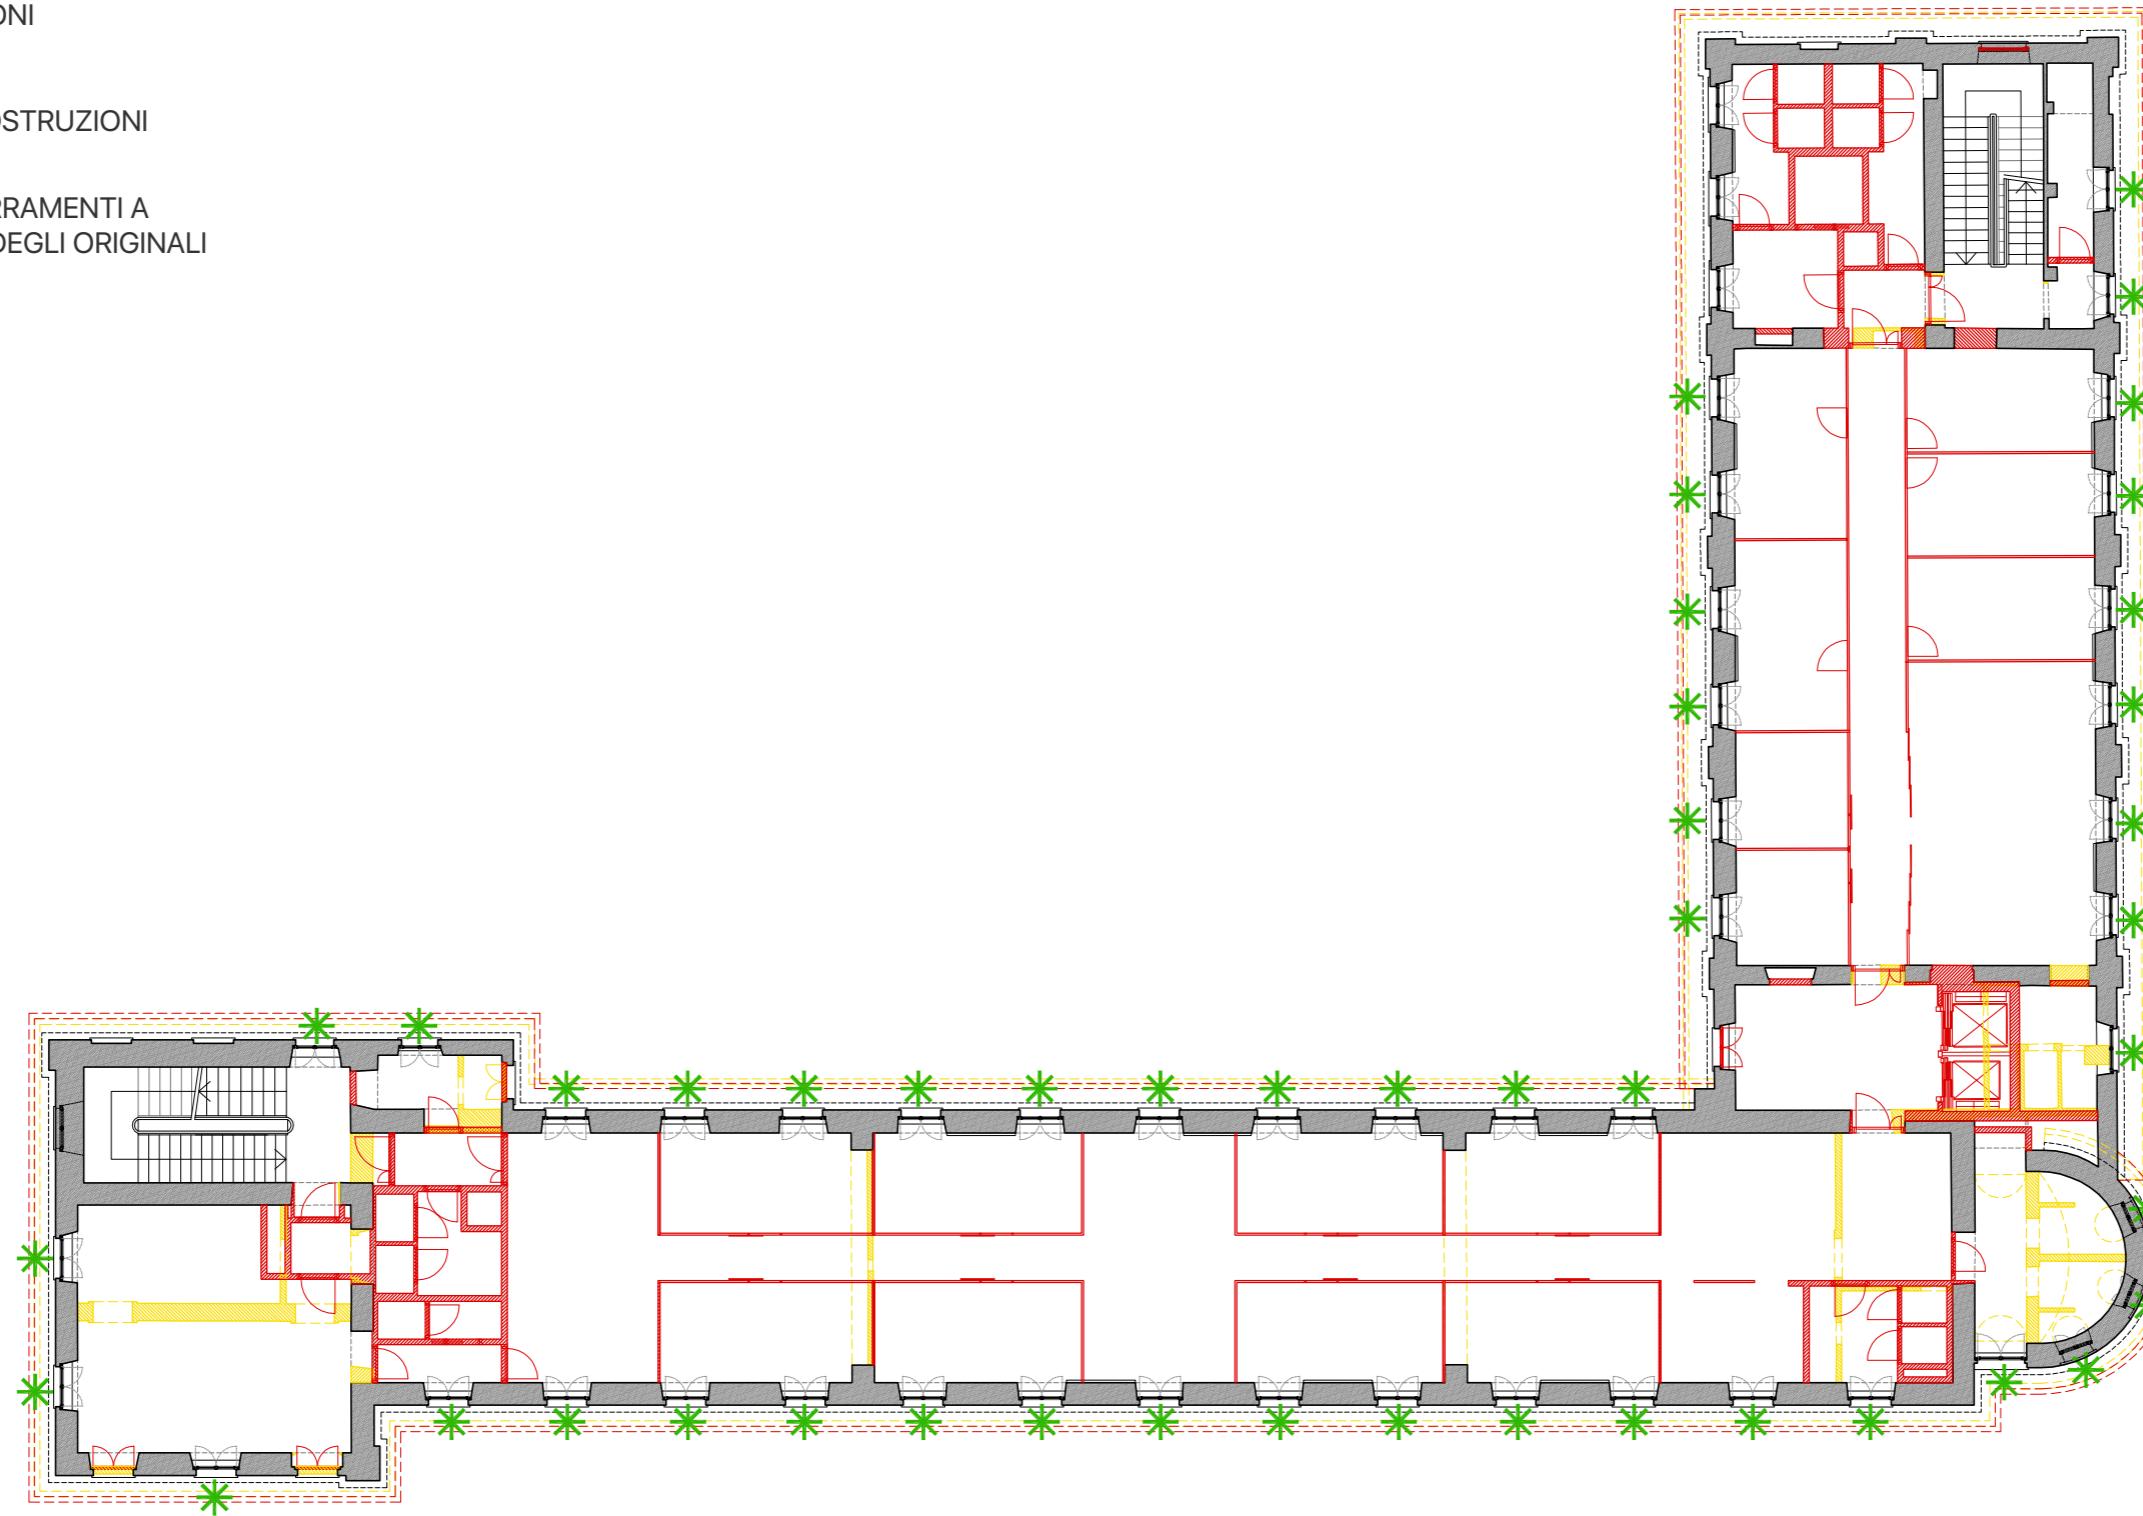


PIANTA PIANO SECONDO_SCALA 1:200

DEMOLIZIONI

NUOVE COSTRUZIONI

* NUOVI SERRAMENTI A
DISEGNO DEGLI ORIGINALI

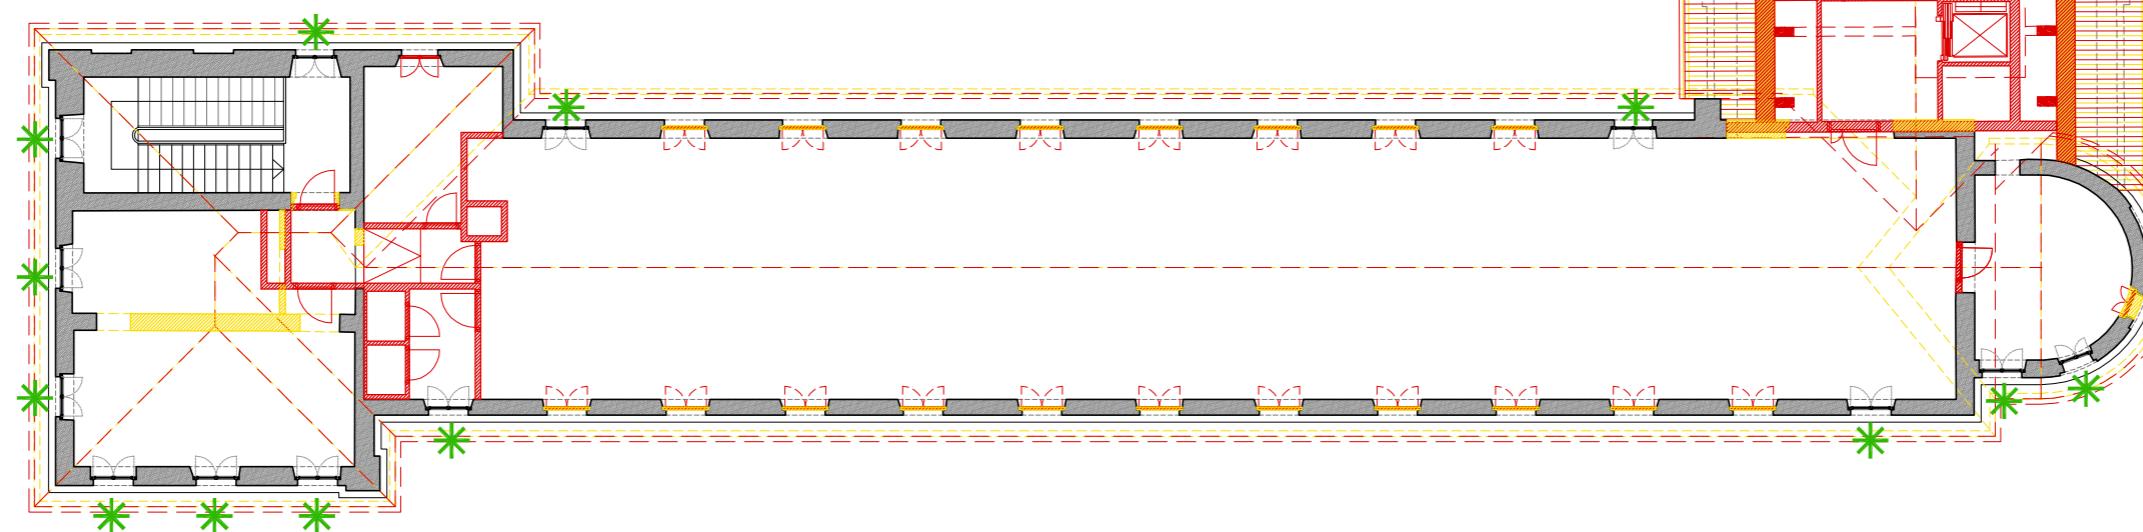


PIANTA PIANO SOTTOTETTO_SCALA 1:200

DEMOLIZIONI

NUOVE COSTRUZIONI

* NUOVI SERRAMENTI A
DISEGNO DEGLI ORIGINALI

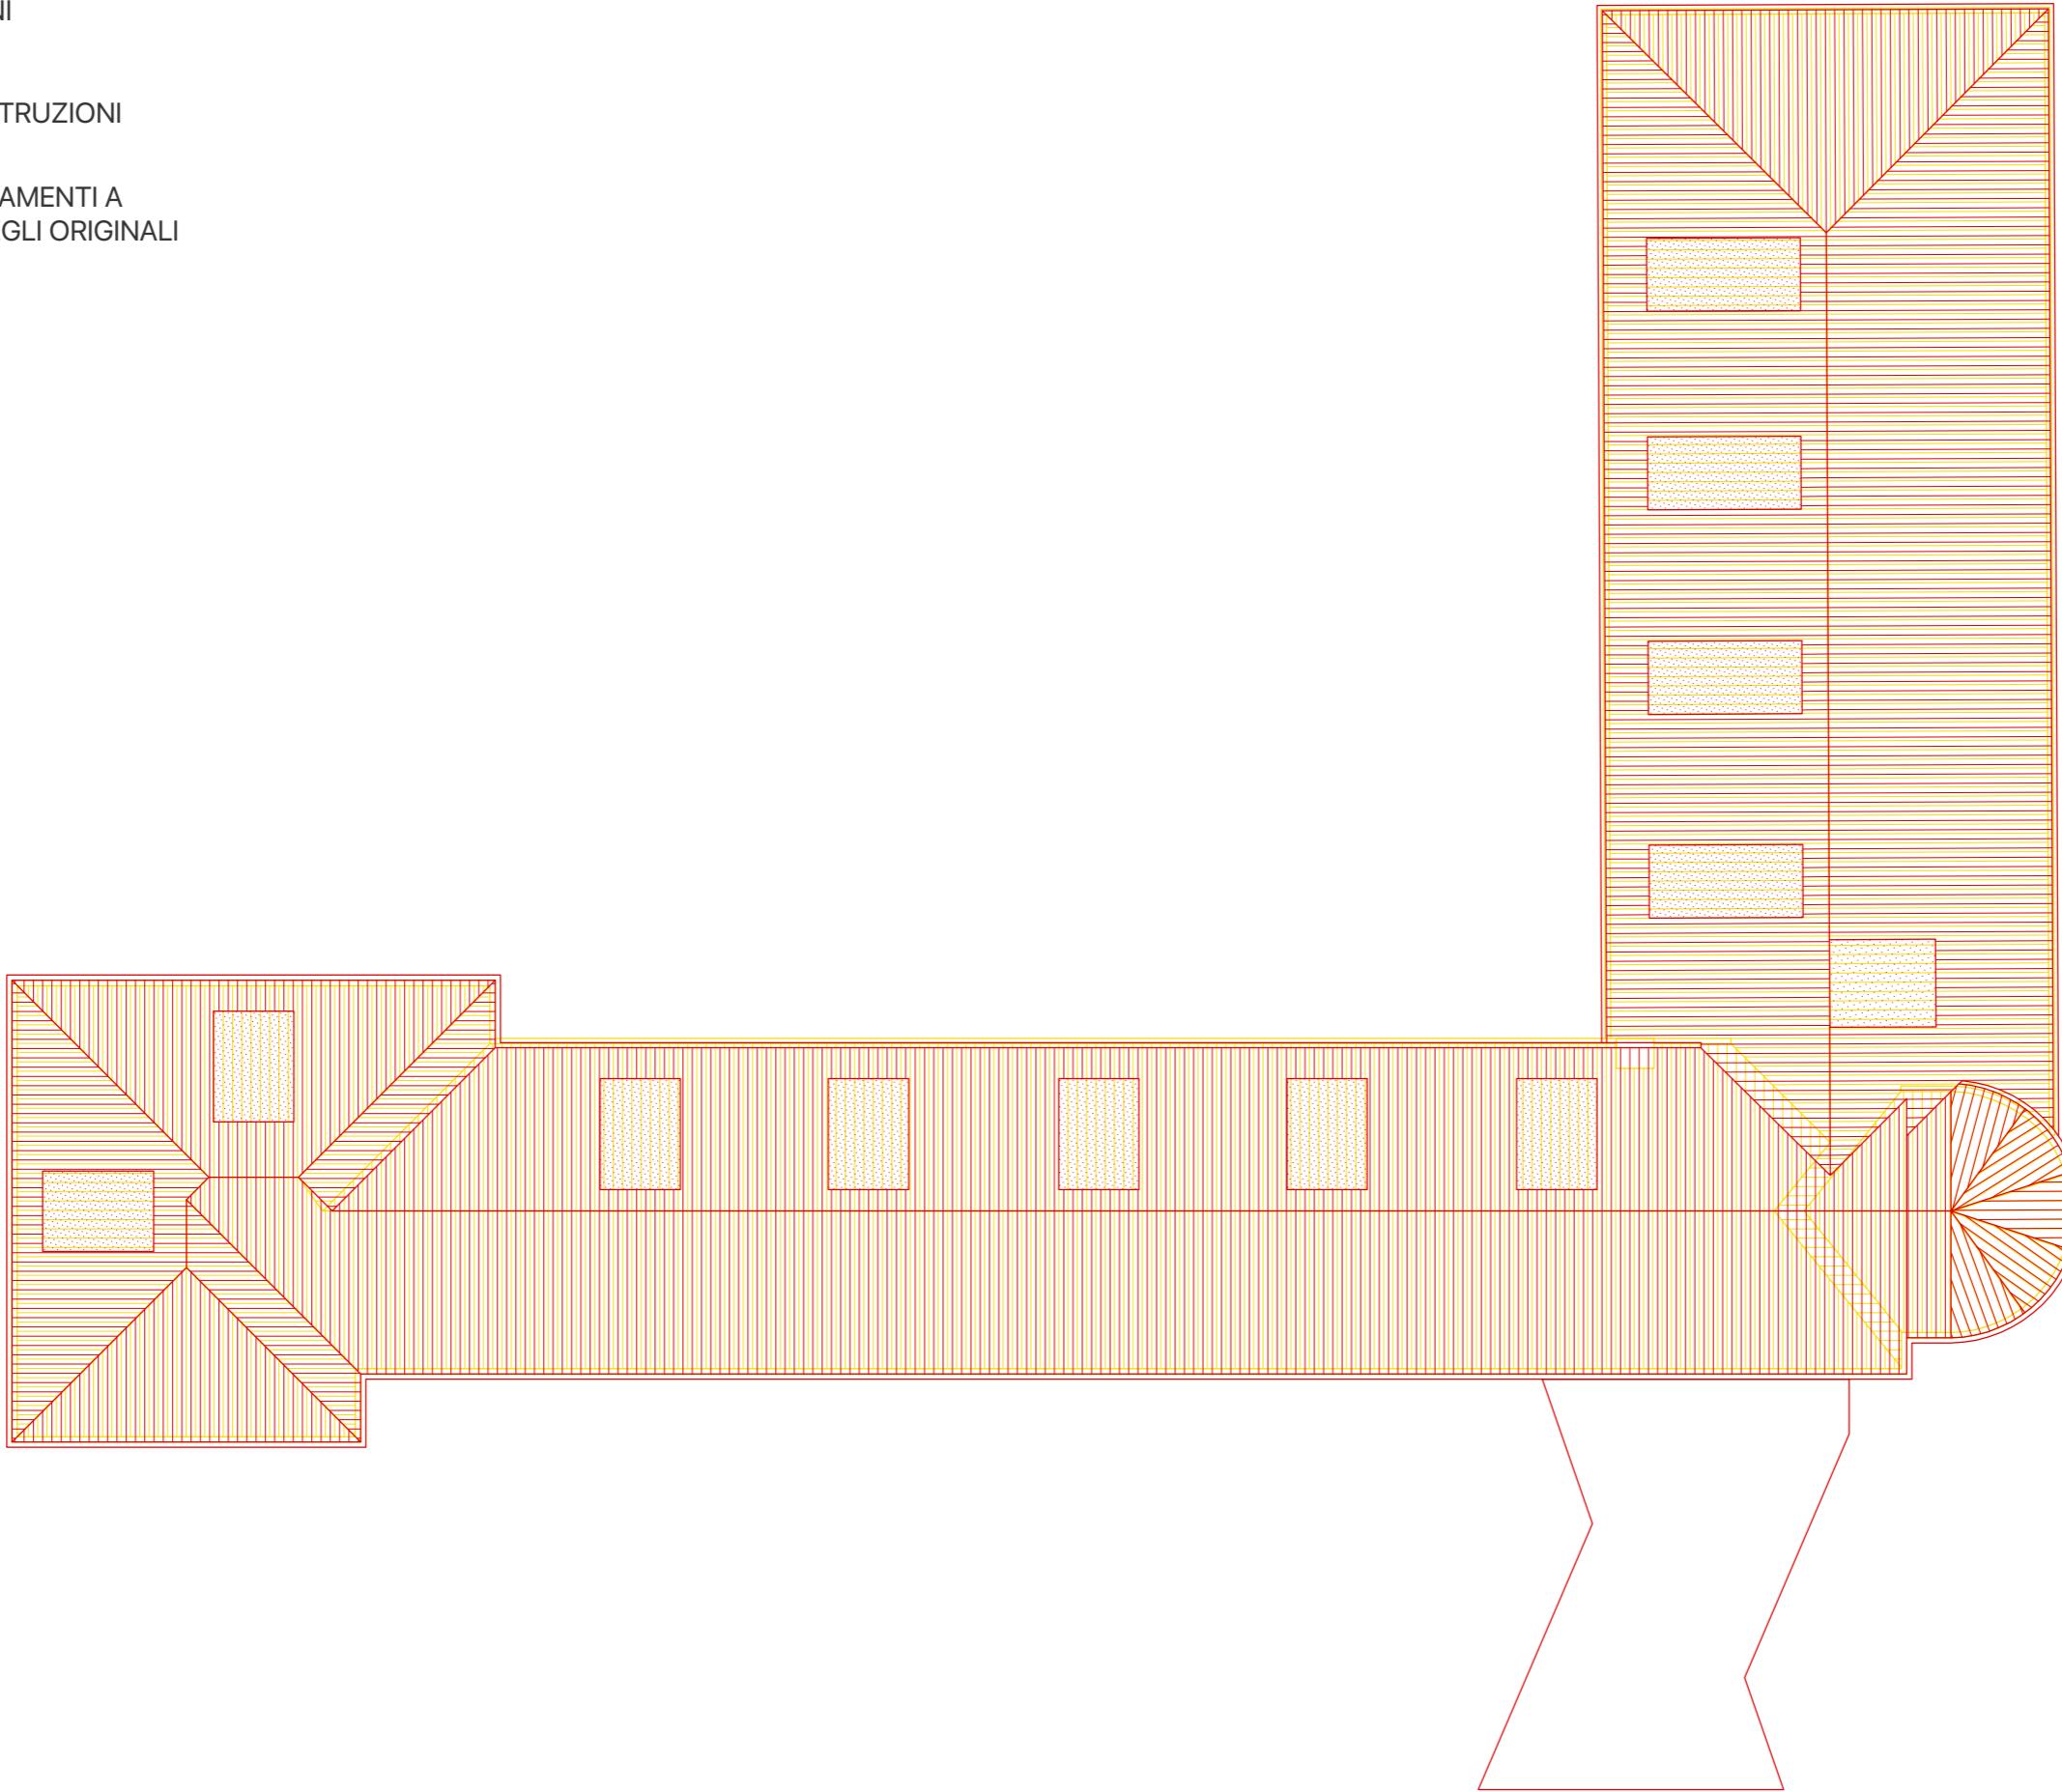


PIANTA PIANO COPERTURA_SCALA 1:200

DEMOLIZIONI

NUOVE COSTRUZIONI

* NUOVI SERRAMENTI A
DISEGNO DEGLI ORIGINALI


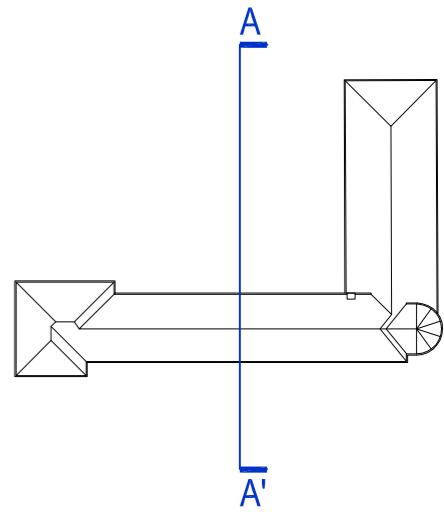


SEZIONE AA'_SCALA 1:200

DEMOLIZIONI

NUOVE COSTRUZIONI

* NUOVI SERRAMENTI A
DISEGNO DEGLI ORIGINALI

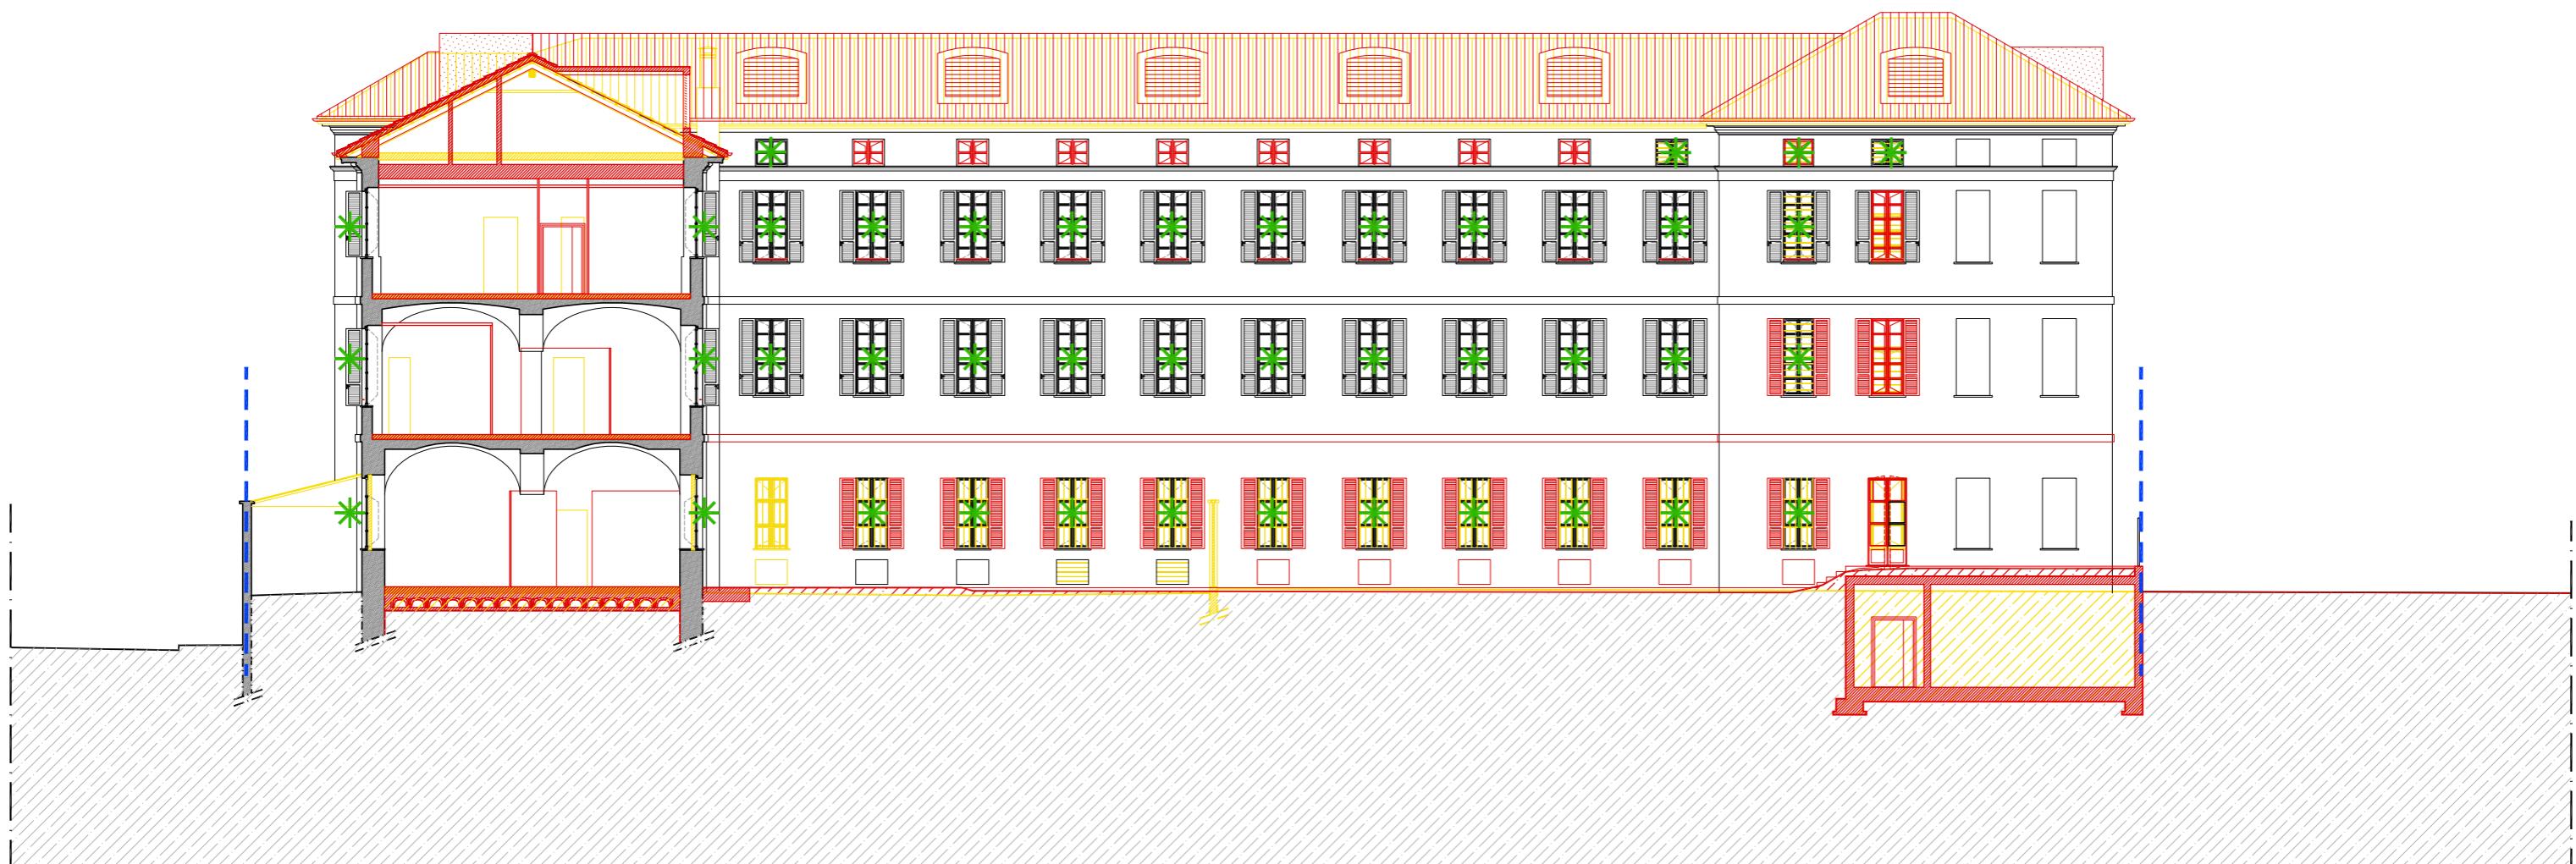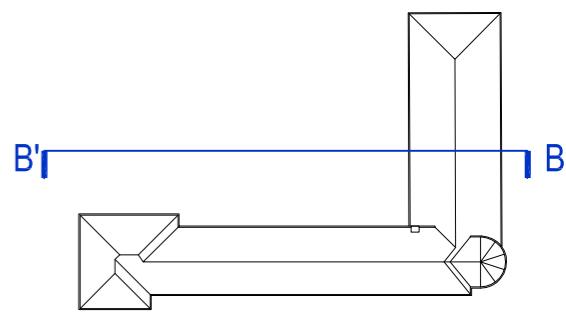


SEZIONE BB'_SCALA 1:200

DEMOLIZIONI

NUOVE COSTRUZIONI

* NUOVI SERRAMENTI A
DISEGNO DEGLI ORIGINALI

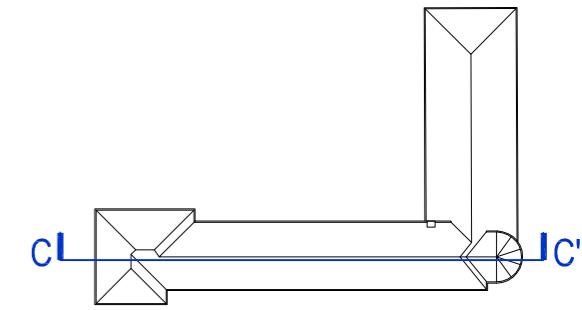


SEZIONE CC' SCALA 1:200

DEMOLIZIONI

NUOVE COSTRUZIONI


* NUOVI SERRAMENTI A
DISEGNO DEGLI ORIGINALI

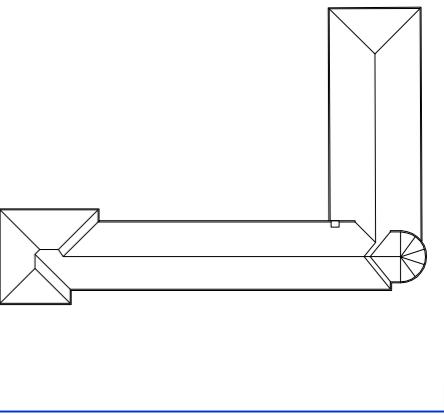

 DEMOLIZIONI

 NUOVE COSTRUZIONI

* NUOVI SERRAMENTI A
DISEGNO DEGLI ORIGINALI

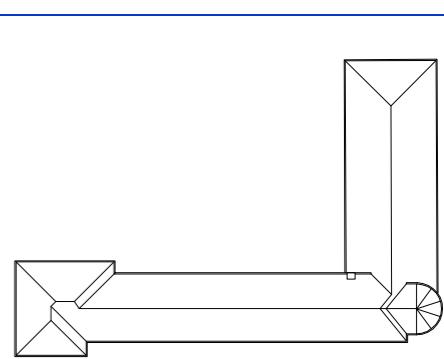


PROSPETTO NORD_SCALA 1:200

 DEMOLIZIONI

 NUOVE COSTRUZIONI

* NUOVI SERRAMENTI A
DISEGNO DEGLI ORIGINALI

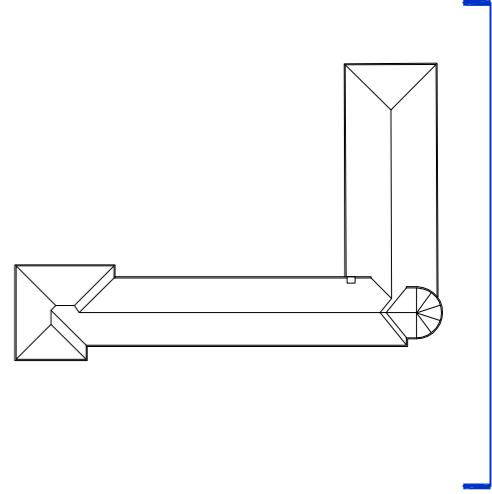

PROSPETTO EST_SCALA 1:200

 DEMOLIZIONI

 NUOVE COSTRUZIONI

* NUOVI SERRAMENTI A
DISEGNO DEGLI ORIGINALI

