

CITTA' DI TORINO

# PRINCIPE EUGENIO 18

EX ISTITUTO BUON PASTORE

## NUOVA SEDE COGEFA S.p.A.

INTERVENTO DI RESTAURO, RISANAMENTO CONSERVATIVO, E RISTRUTTURAZIONE CON CAMBIO DI DESTINAZIONE D'USO AI SENSI DELLA L. 106/2011 PER LA REALIZZAZIONE DEGLI UFFICI DI COGEFA S.P.A.

ELABORATO A.1.1

### STATO DI FATTO

REVISIONE 1.1 DEL 12/05/2021

**Committente:**



Via Pianezza, 17  
10149 Torino

**Progetto e coordinamento:**

**PICCO**  
a r c h i t e t t i

Arch. Cristiano Picco - Arch. Federica Gomiero  
Via Lamarmora, 12  
10128 Torino  
Tel (+39) 011.5617066  
progetti@piccoarchitetti.it  
www.piccoarchitetti.it

**Interior design:**

**+S**  
+studioarchitetti

Arch. Filippo Orlando - Arch. Cinzia Curitti  
Via Lamarmora, 12  
10128 Torino  
Tel (+39) 011.5212885  
info@piustudio.it  
www.piustudio.it

**STATO DI FATTO**



+239.26


+239.42

+240.74

VIA GIUSEPPE MORIS


CORSO PRINCIPE EUGENIO

PLANIMETRIA GENERALE\_SCALA 1:500







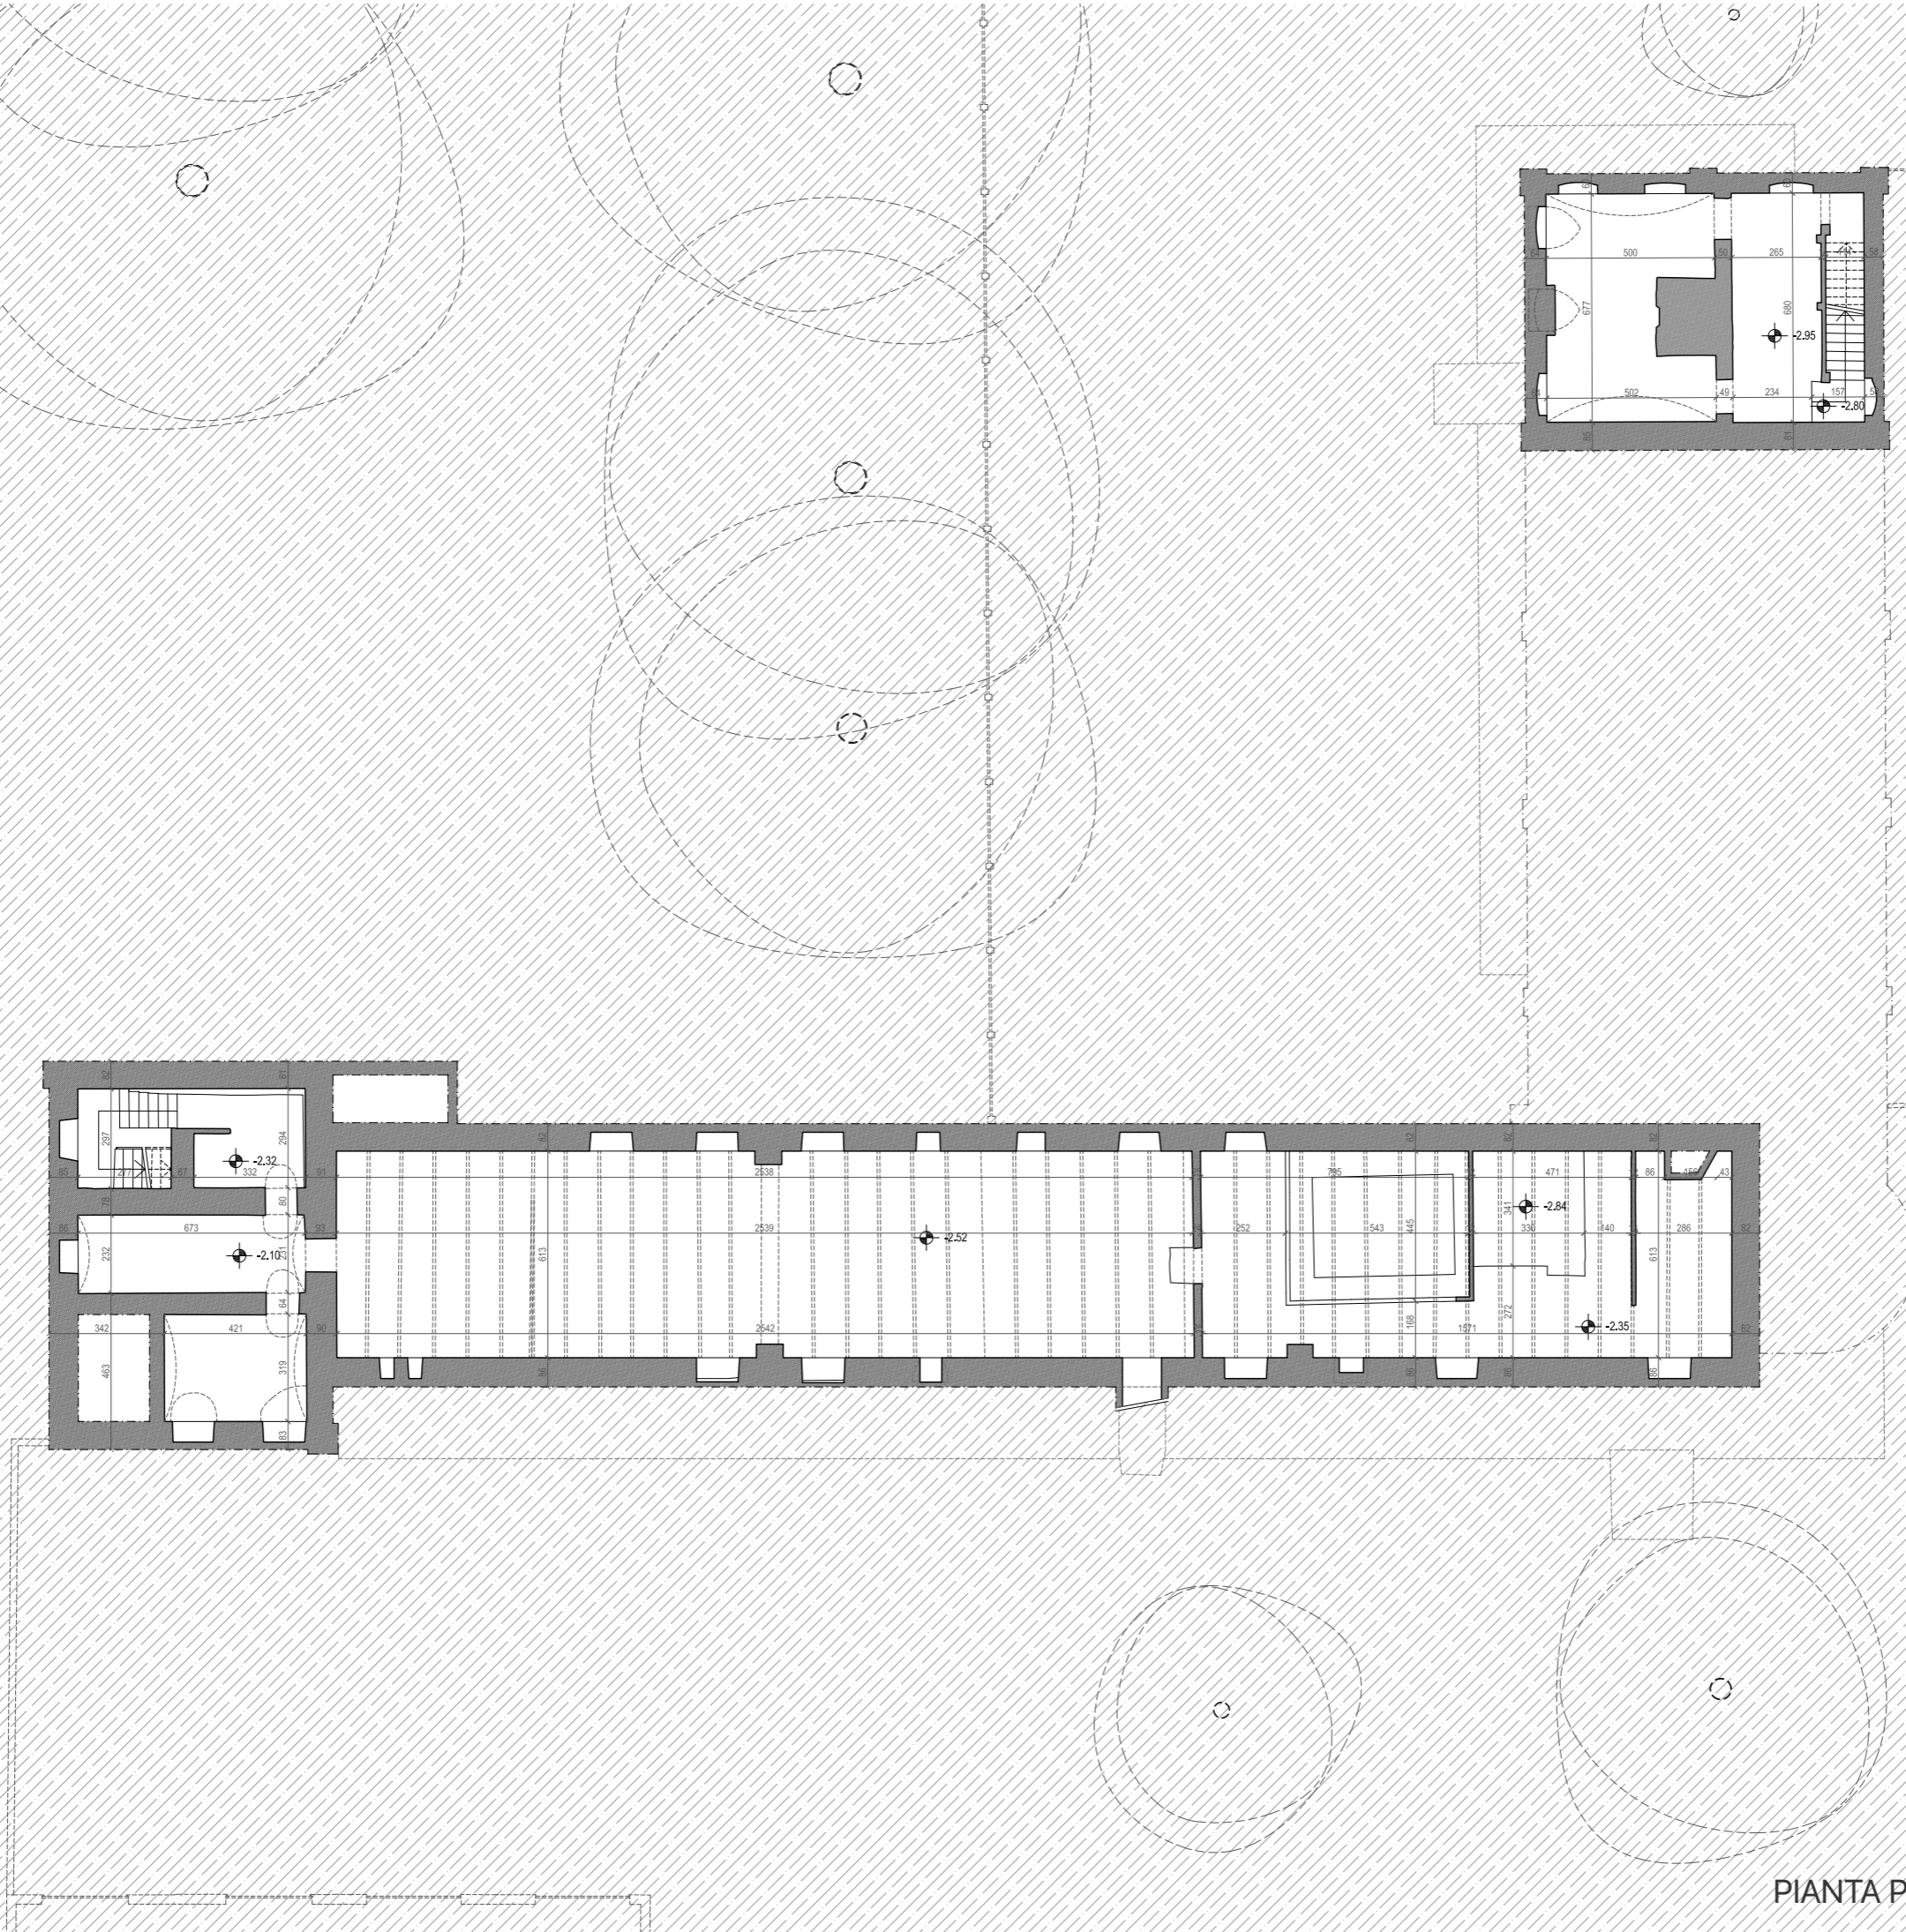


PIANTA PIANO INTERRATO\_SCALA 1:200



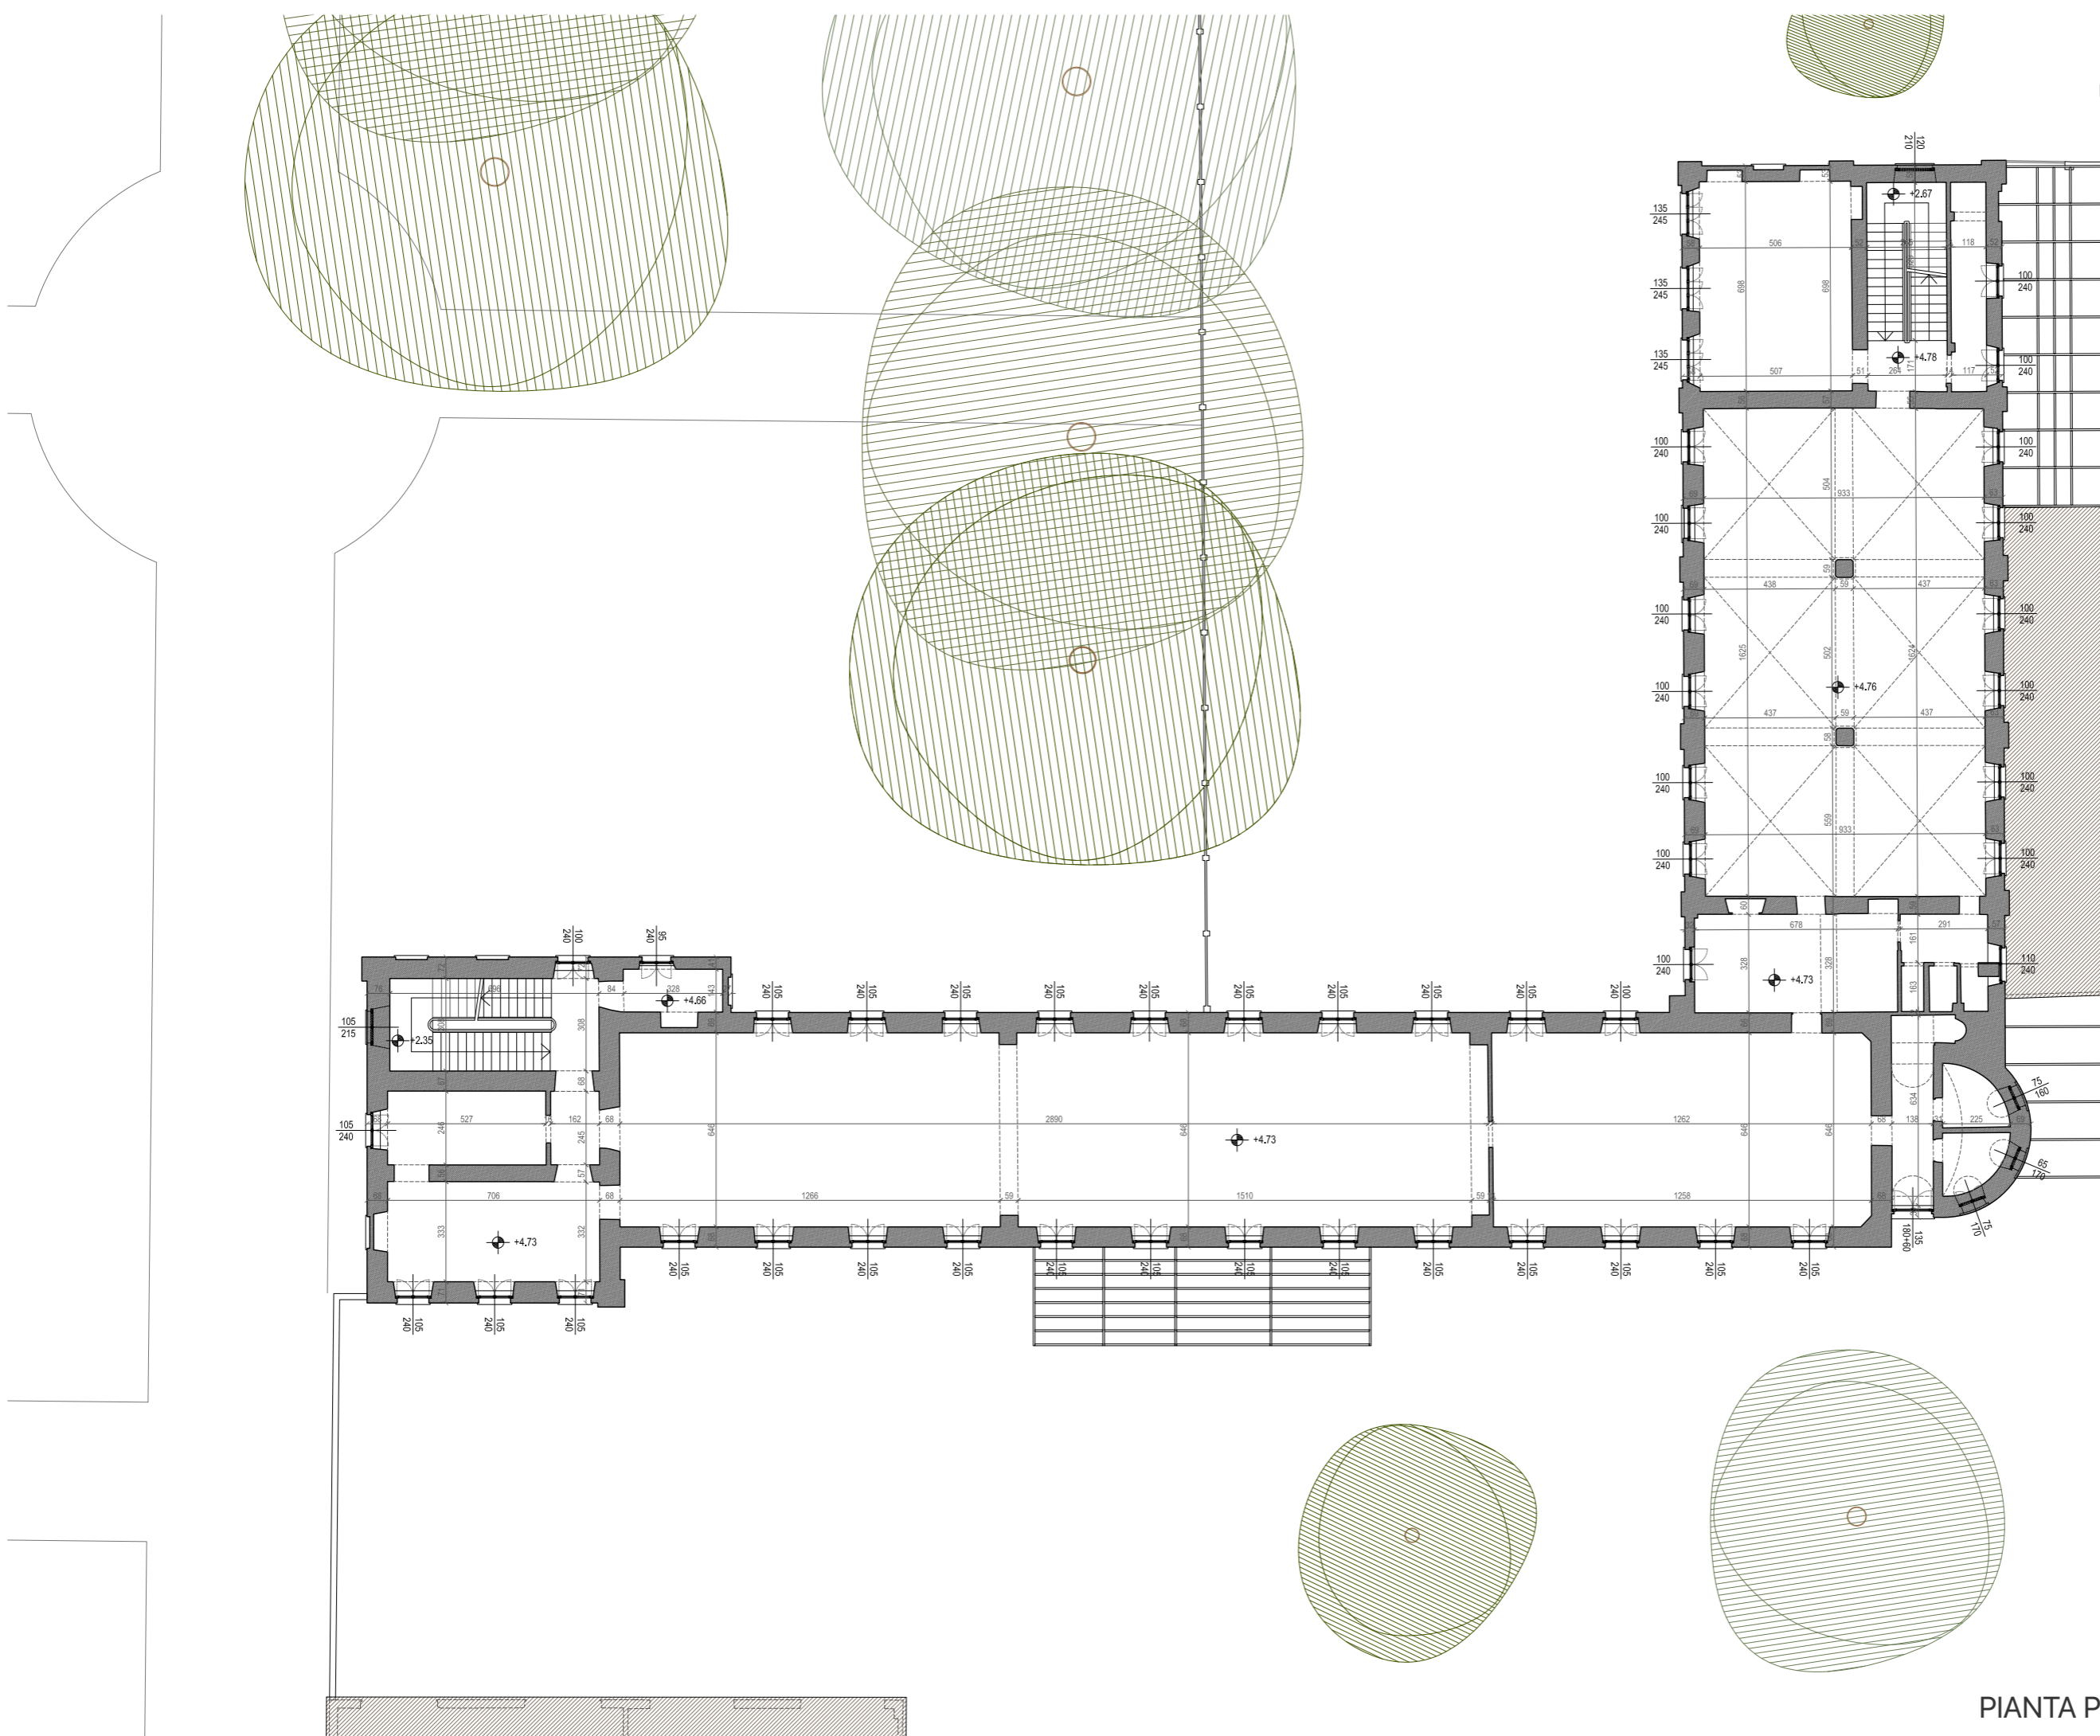


PIANTA PIANO PRIMO\_SCALA 1:200

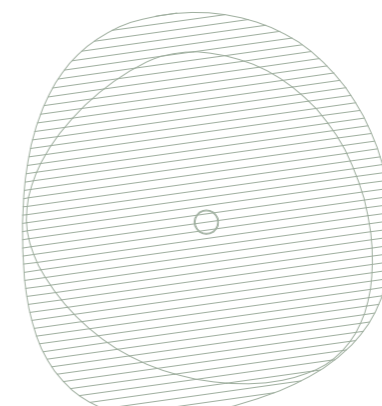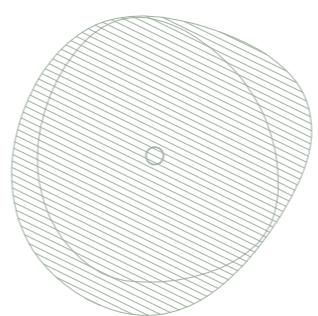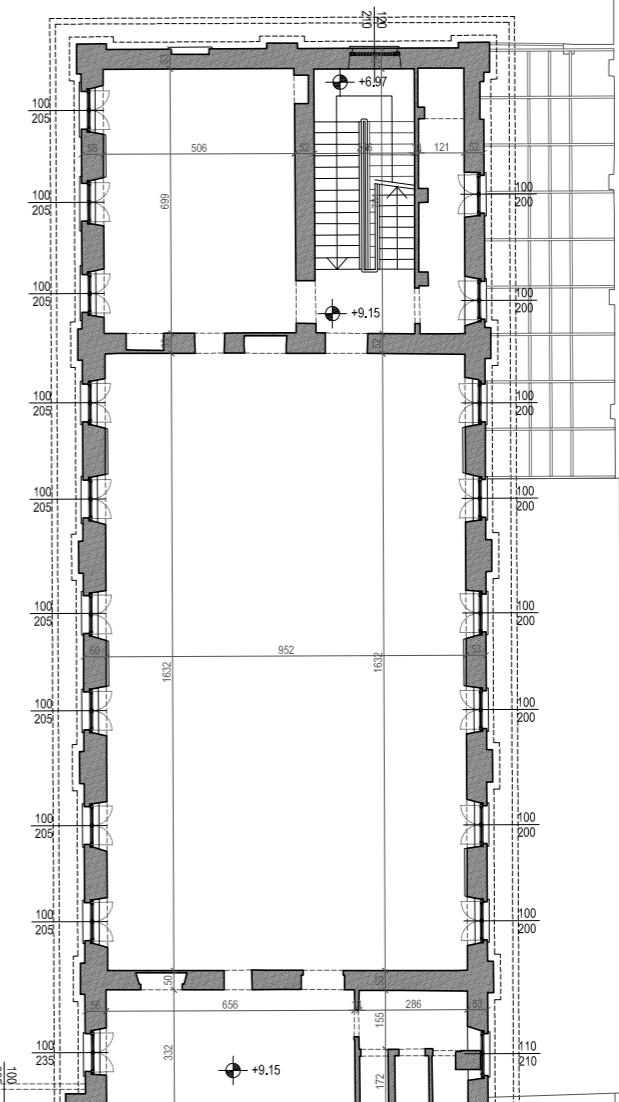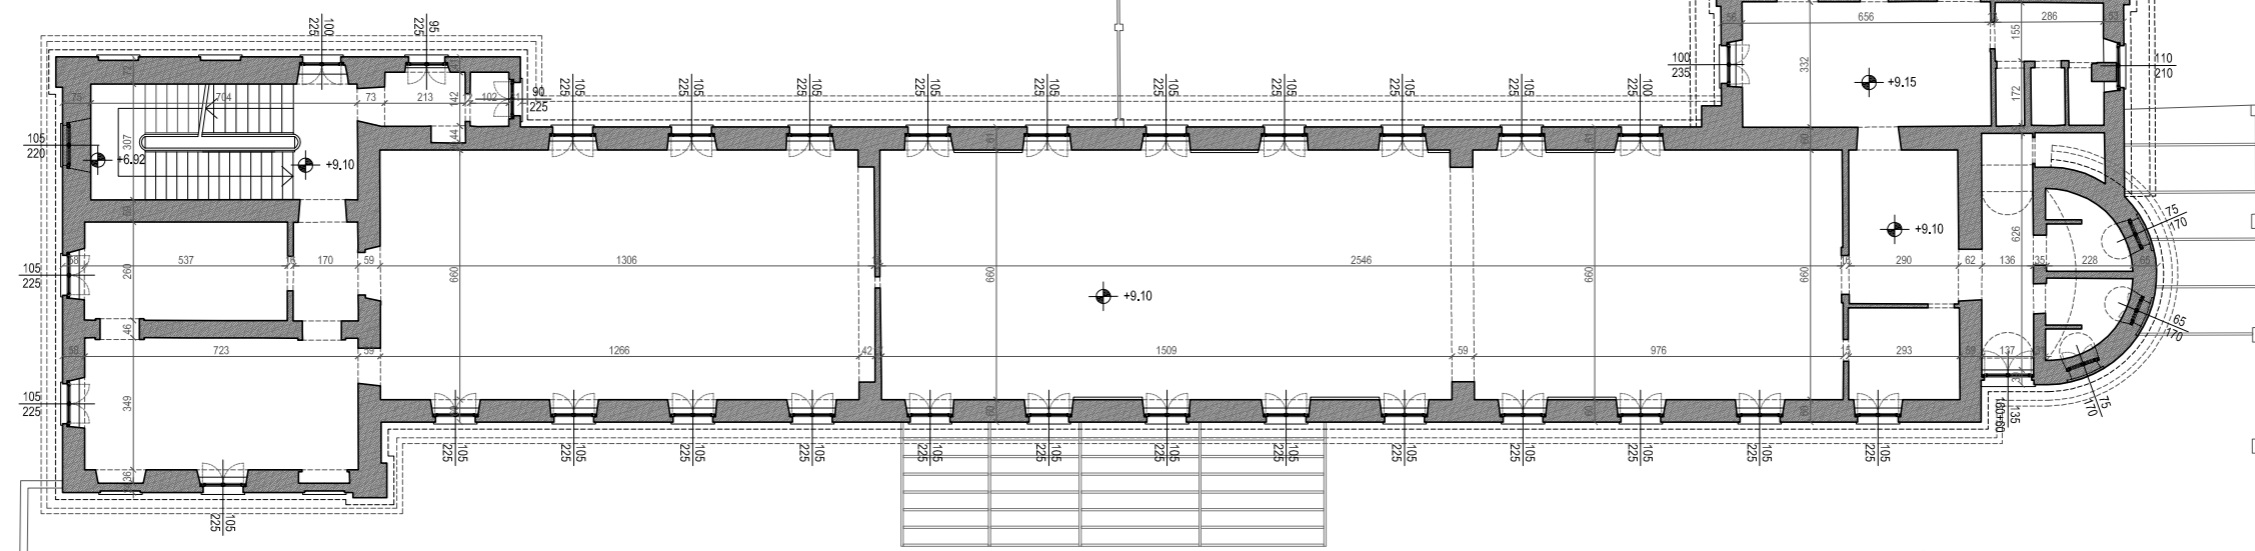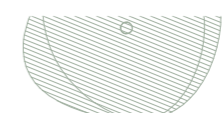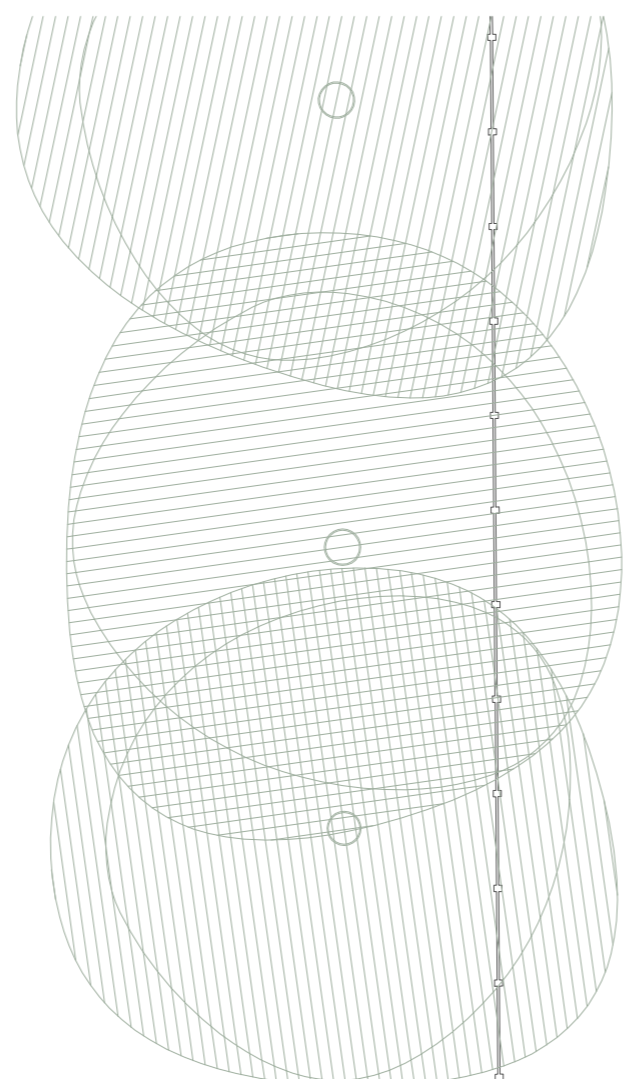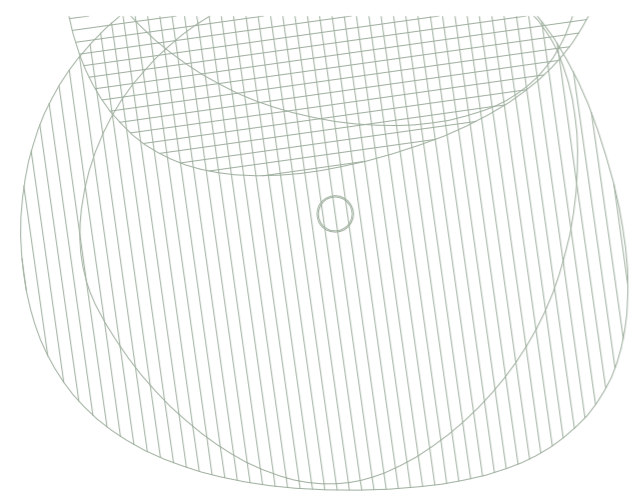



PIANTA PIANO SECONDO\_SCALA 1:200



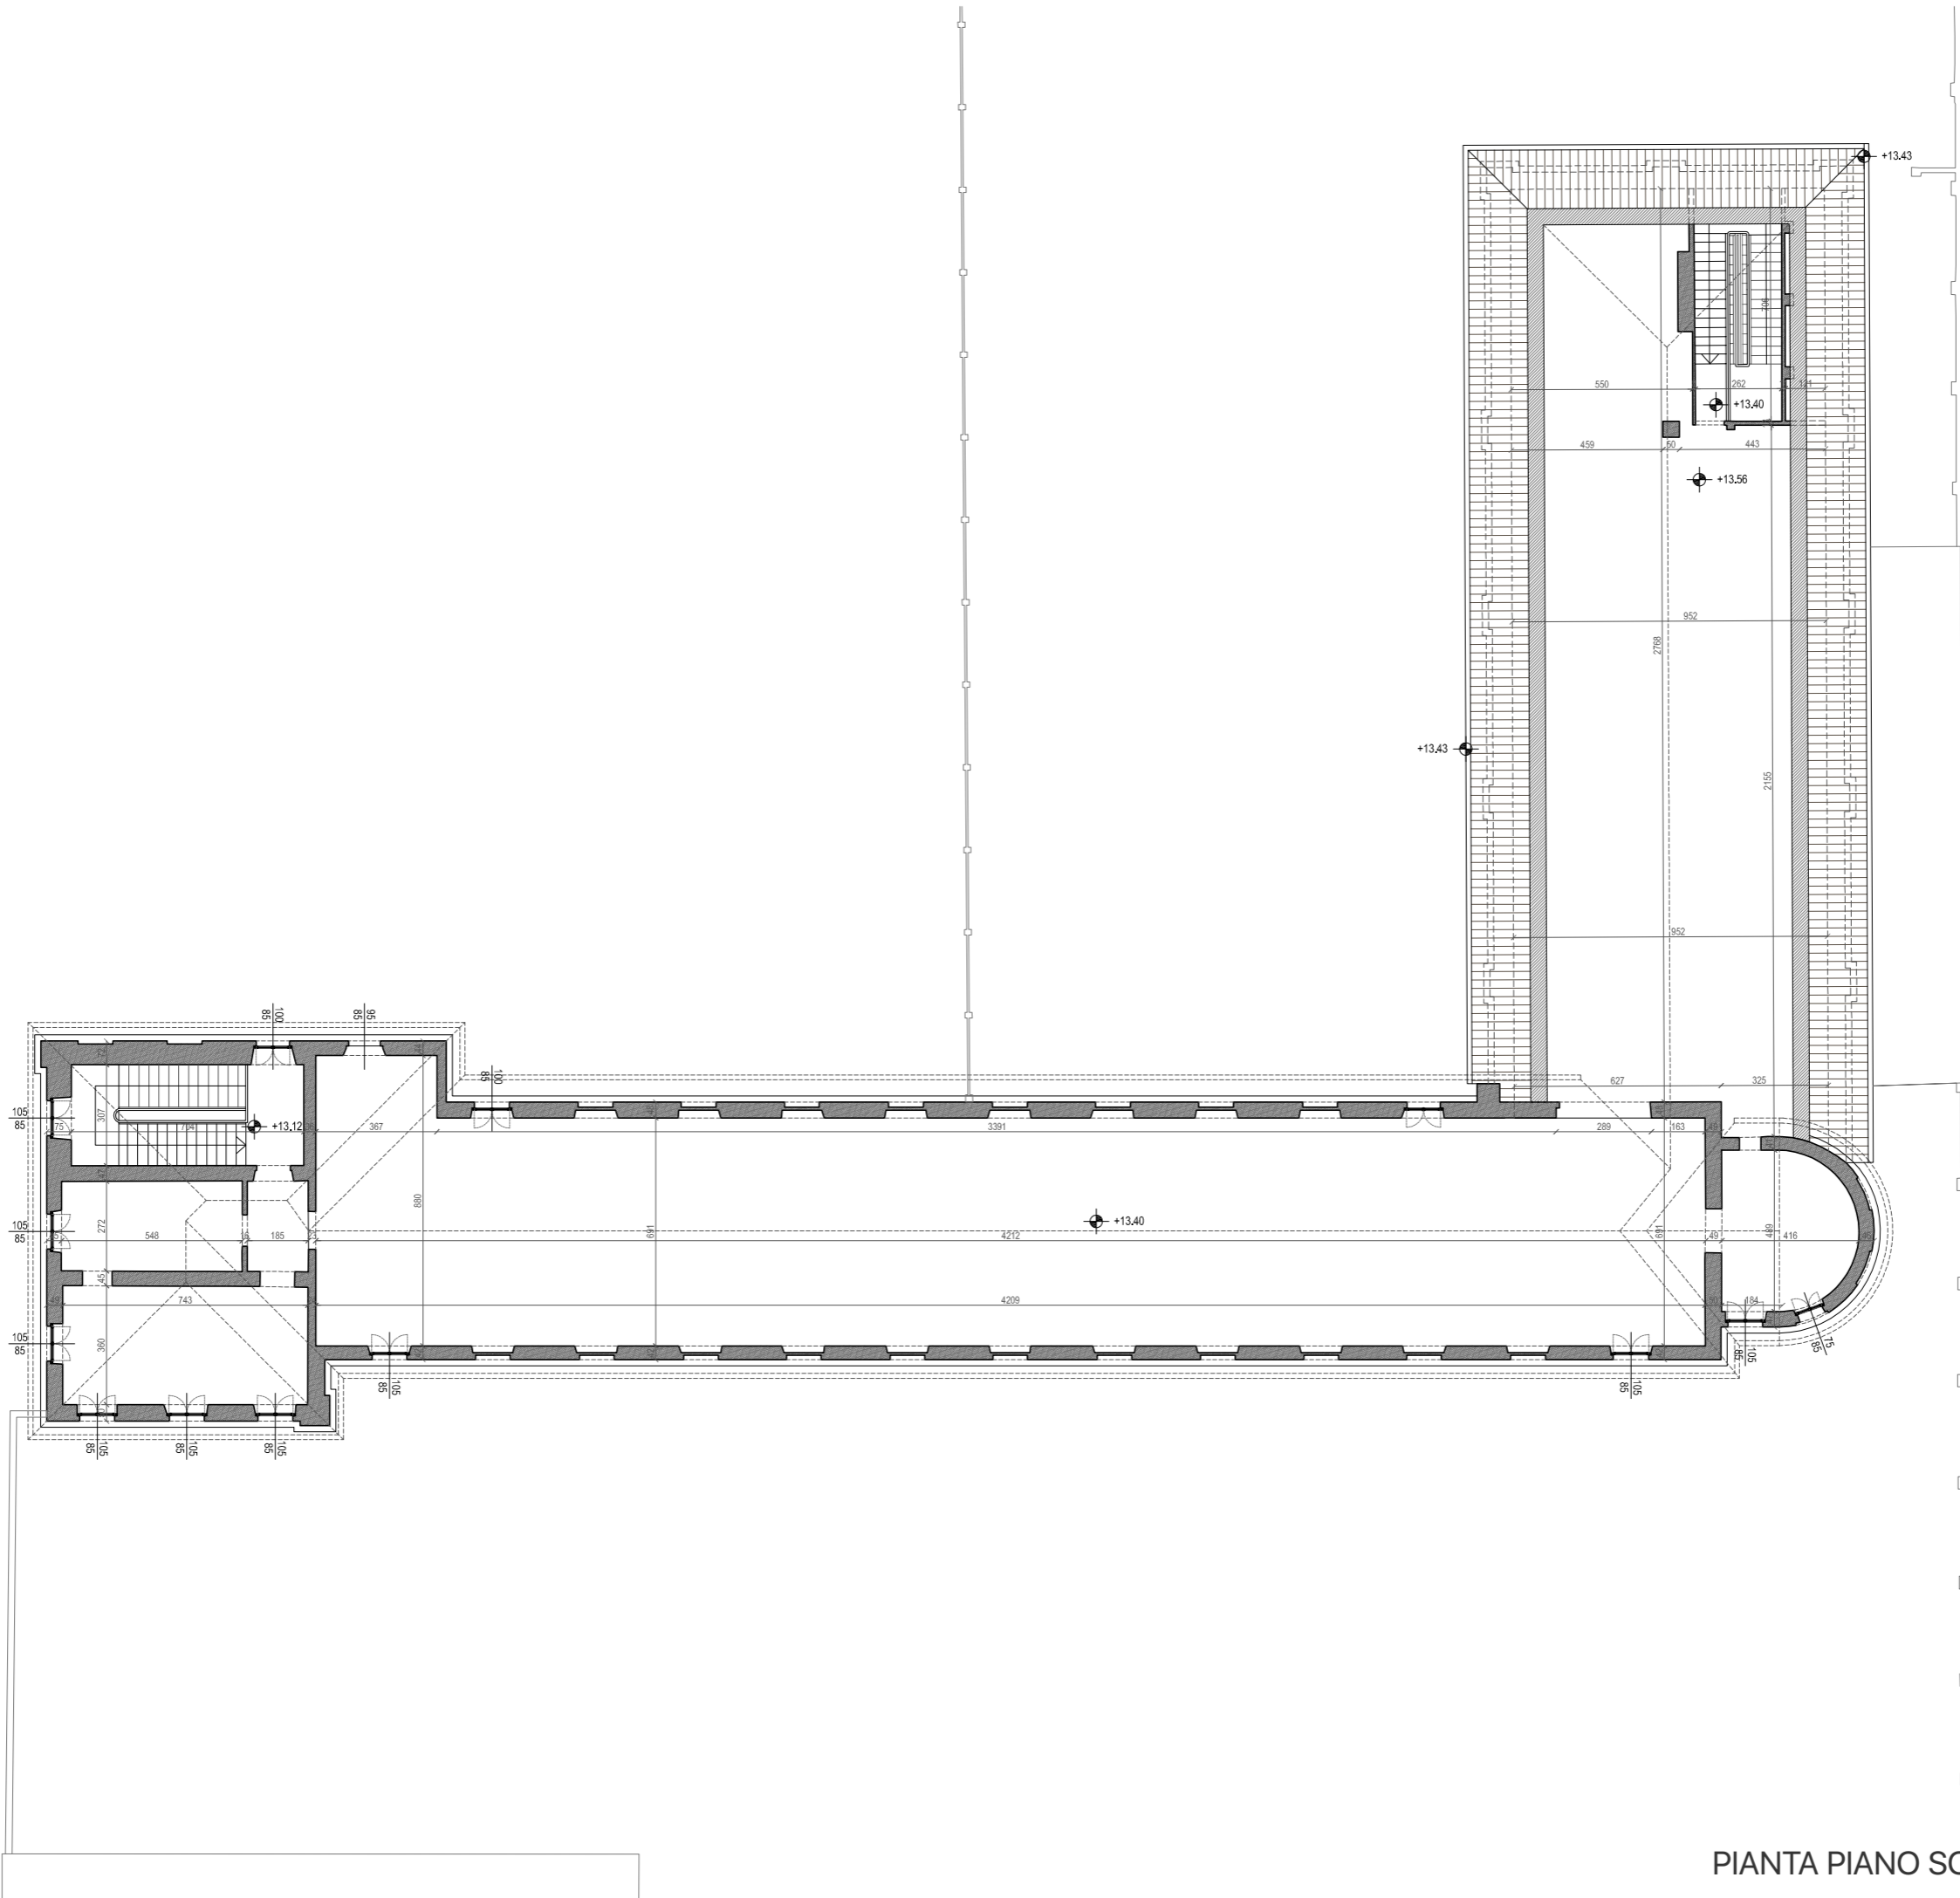



PIANTA PIANO SOTTOTETTO\_SCALA 1:200

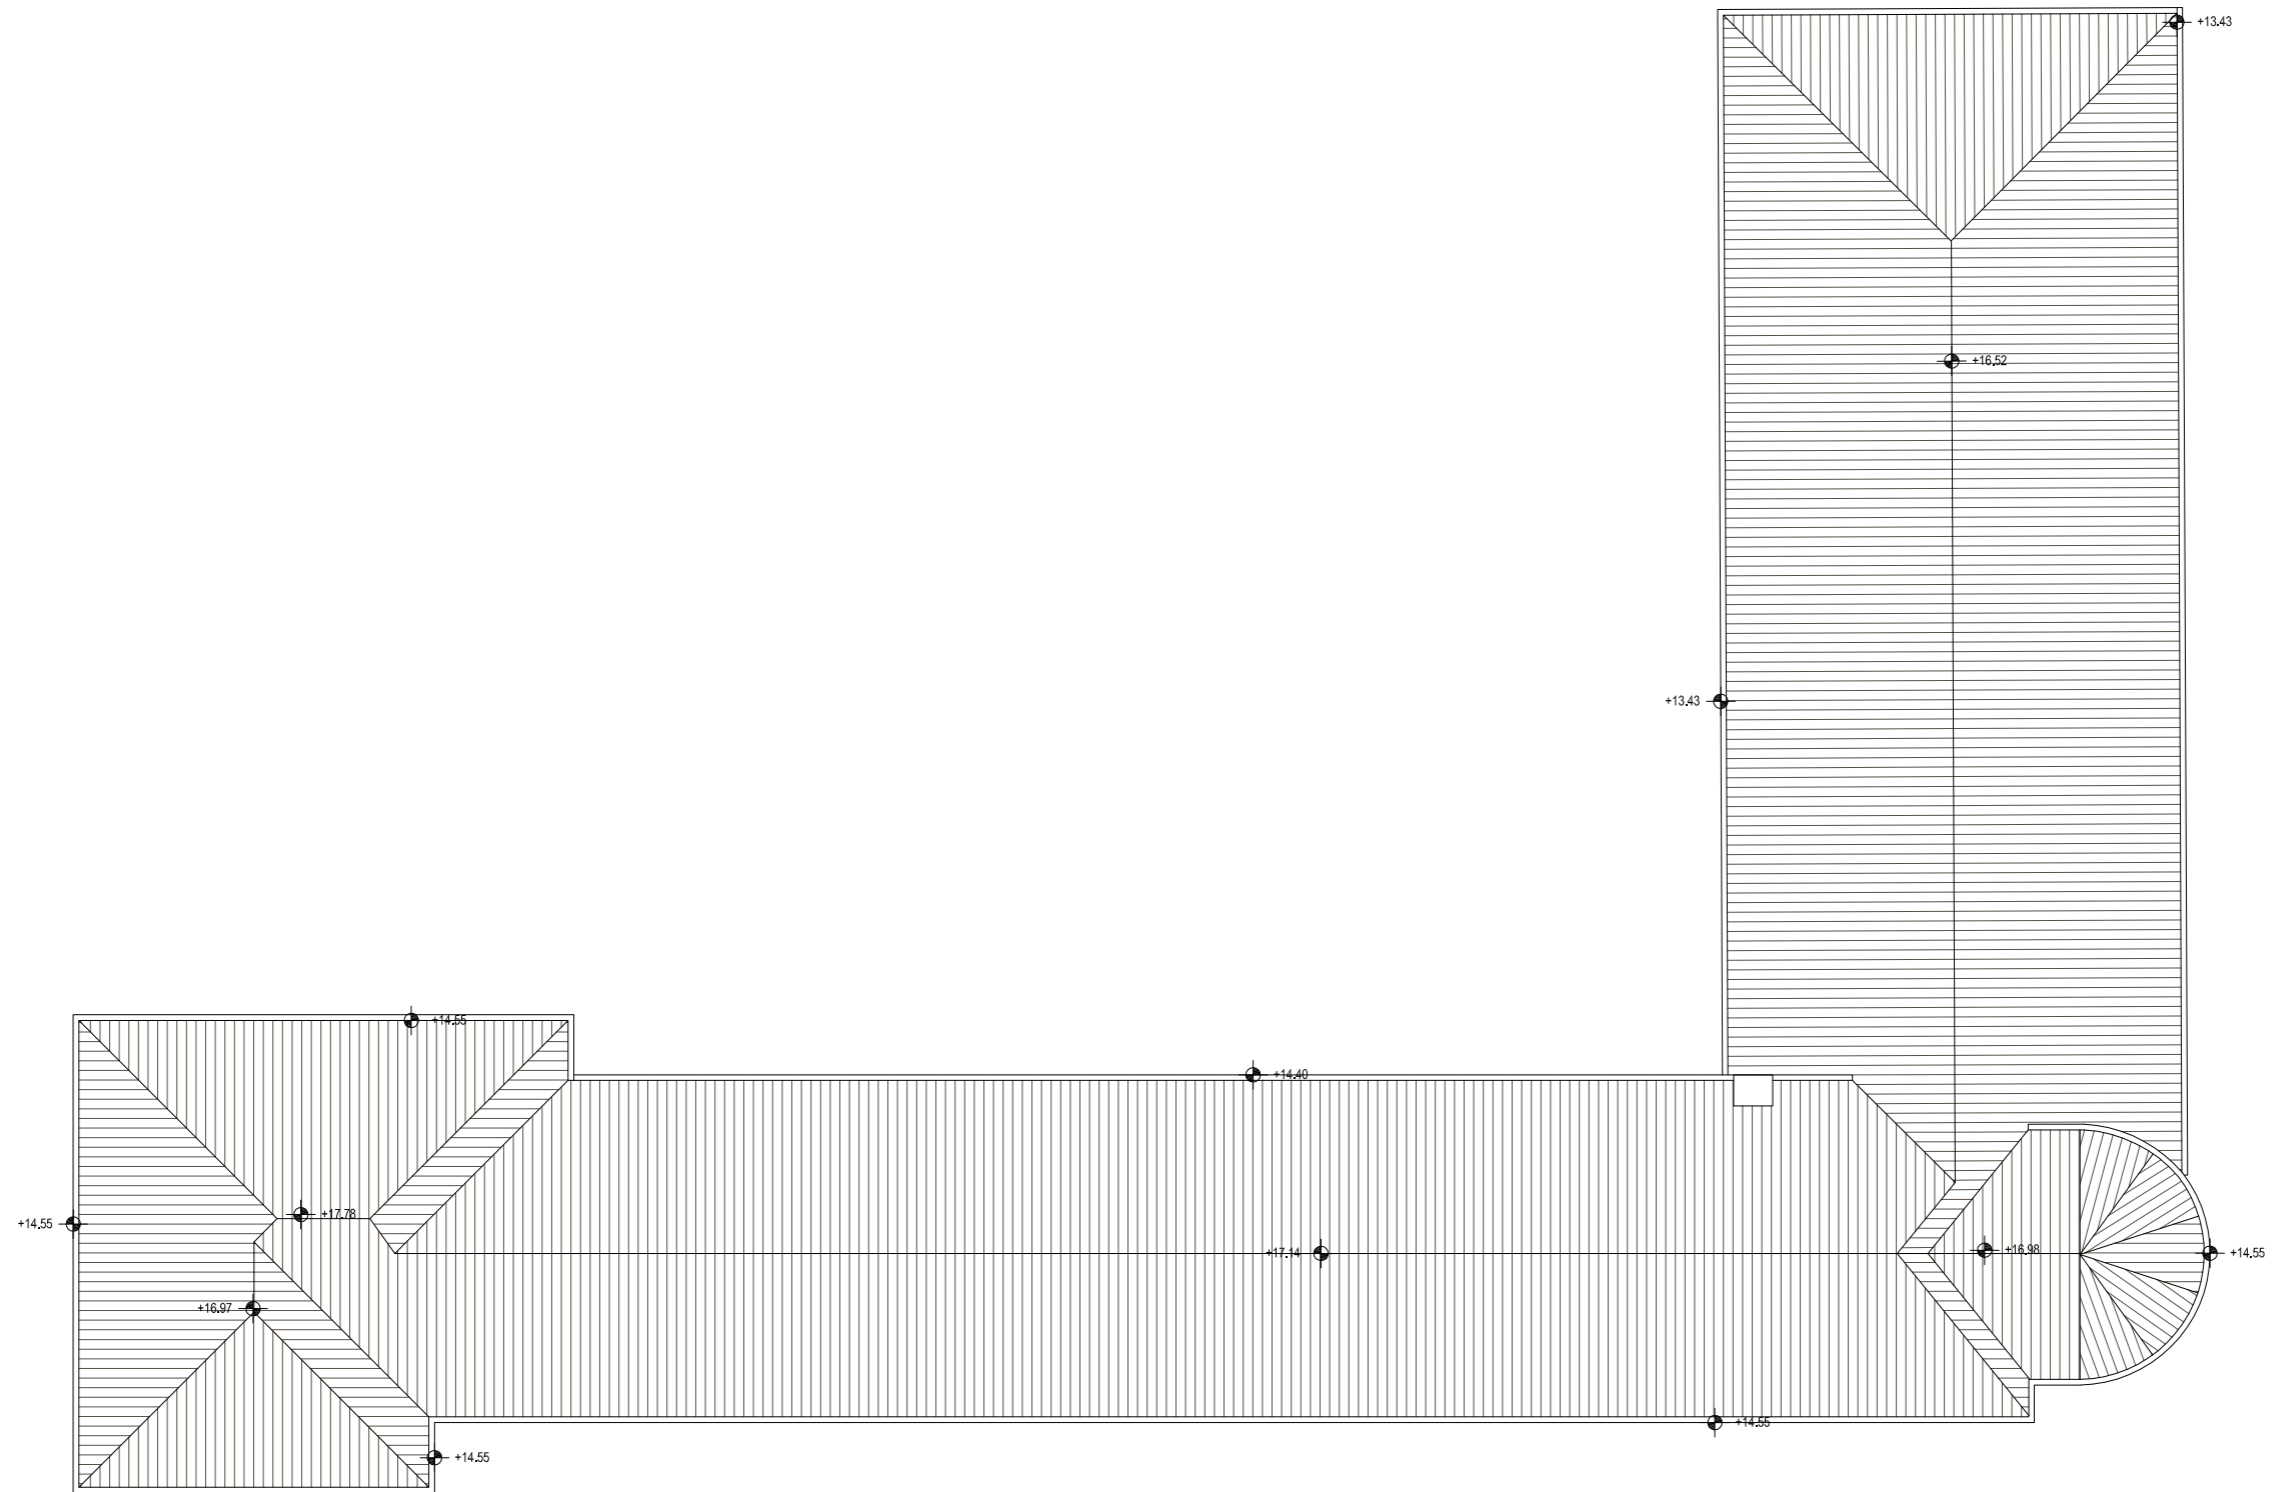


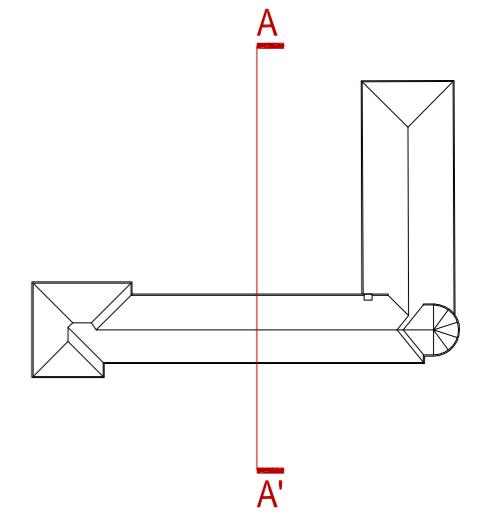


CORSO PRINCIPALE EUGENIO

SEZIONE AA'\_SCALA 1:200

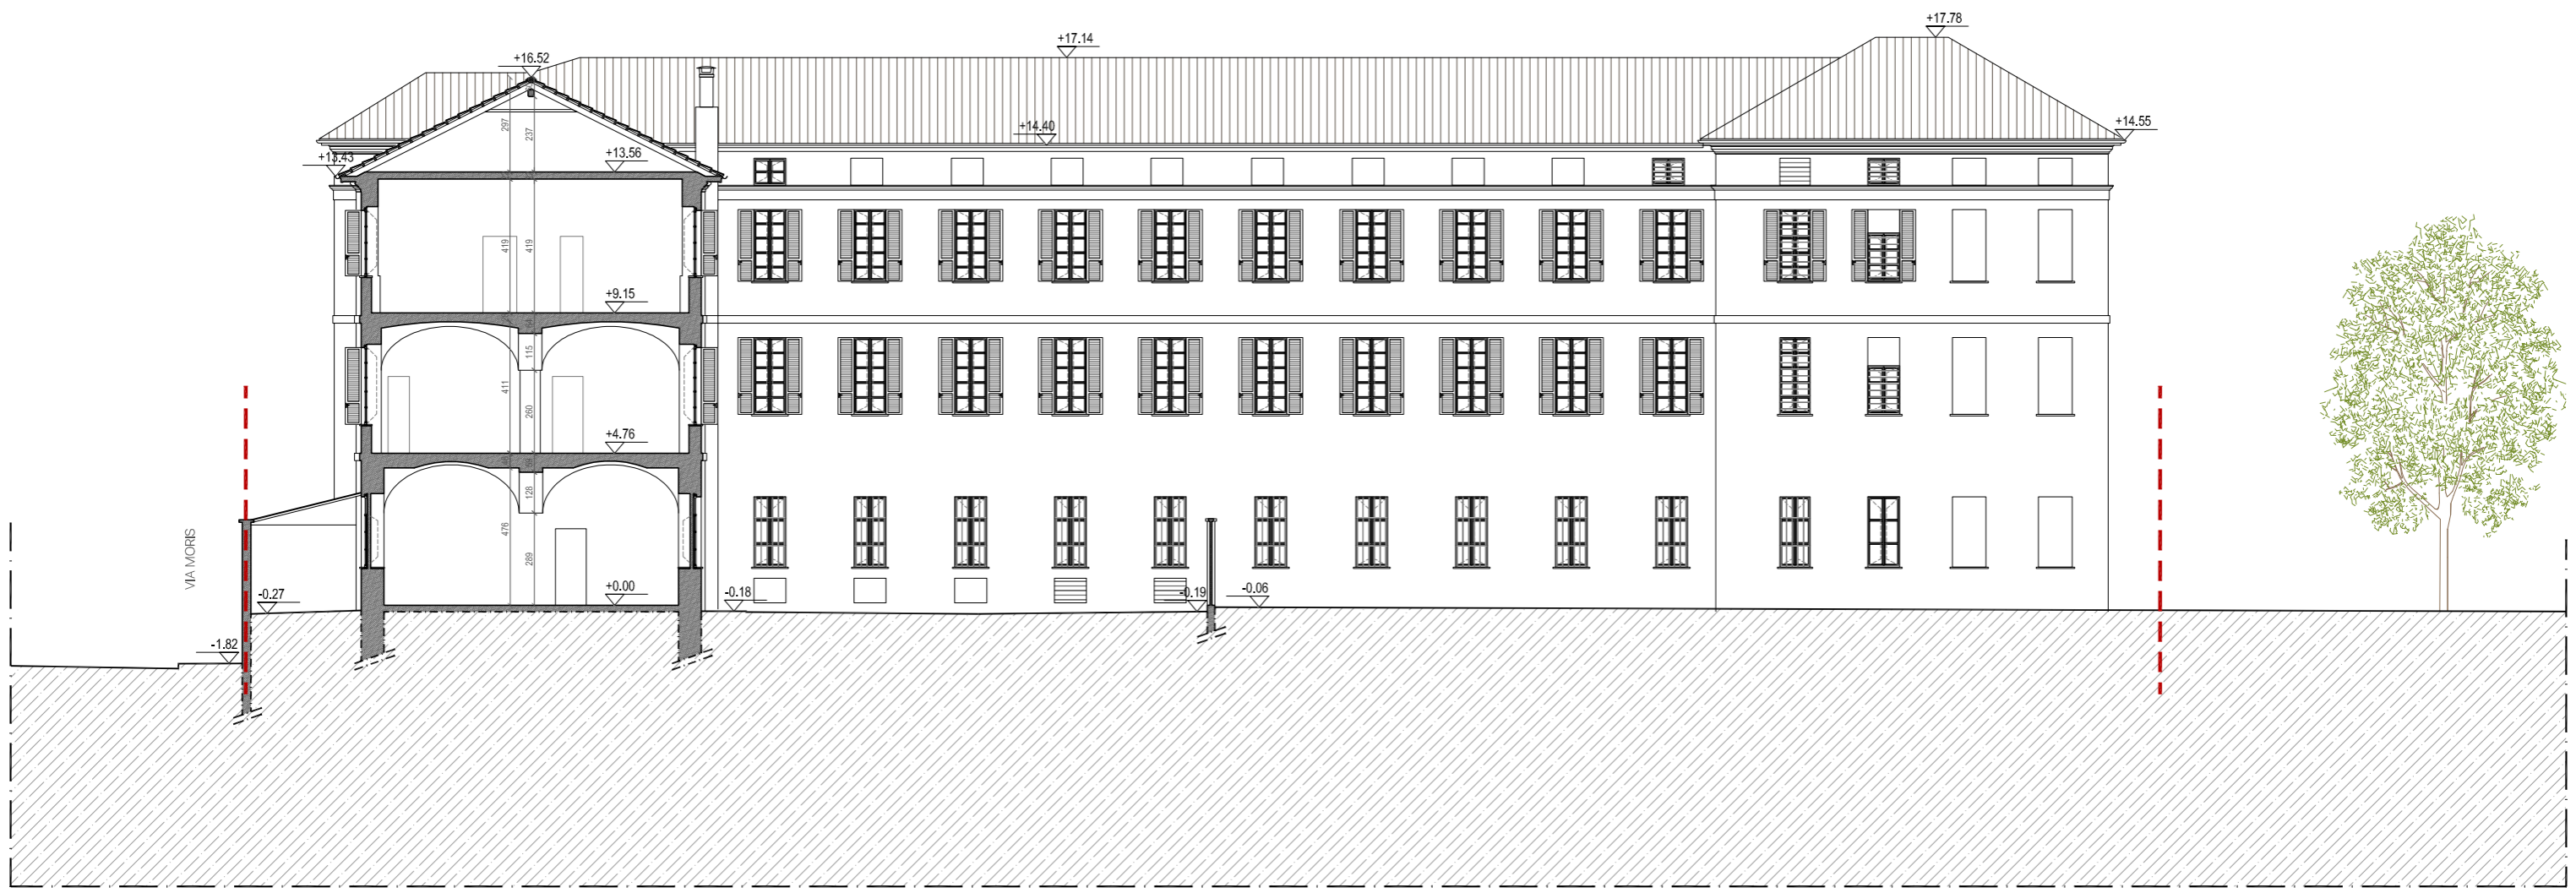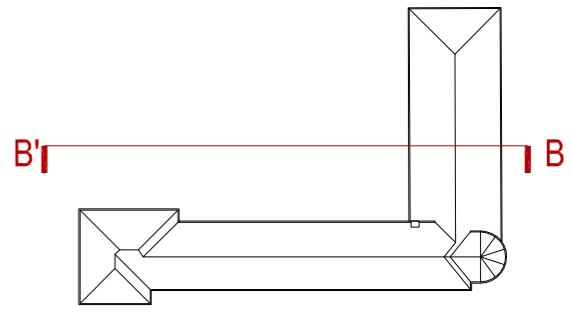

SEZIONE BB' \_SCALA 1:200

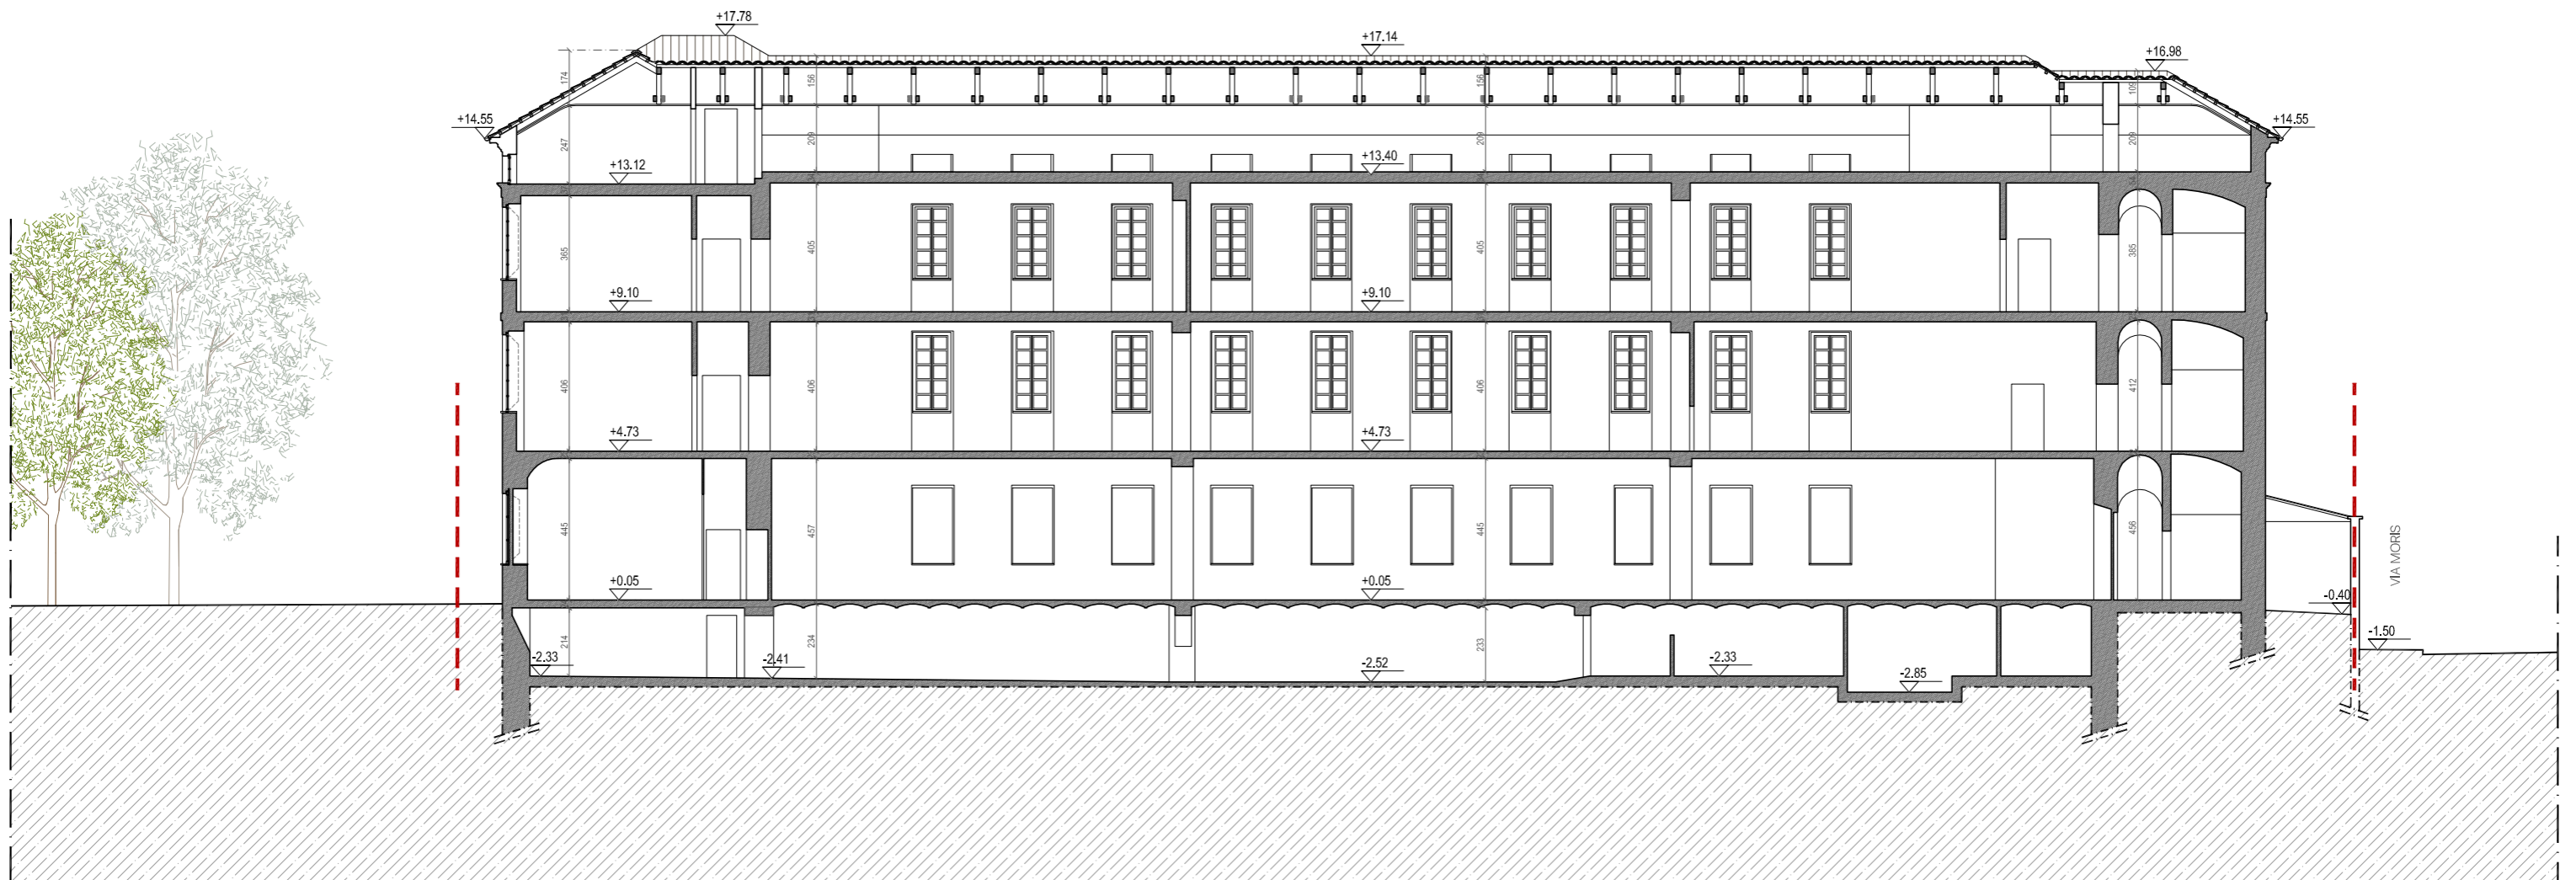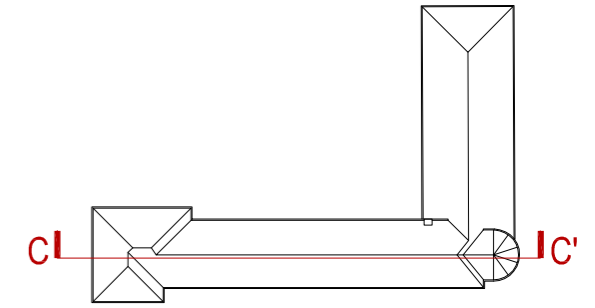

SEZIONE CC'\_SCALA 1:200

