

LEGENDA:

- Perimetro del Programma Integrato d'intervento
- Perimetro della Z.U.T. - Ambito 9.33 Damiano
- Aree escluse dall'Ambito dell'intervento
- Perimetro e numero del Sottobambito
- Perimetro e numero delle Unità Minime di Intervento

OPERE DI URBANIZZAZIONE A SCOMPUTO DEGLI ONERI


- OO.UU. a scomputo degli oneri afferenti alla UMI I
- OO.UU. a scomputo degli oneri afferenti alla UMI II
- OO.UU. a scomputo degli oneri afferenti alla UMI III
- OO.UU. a scomputo degli oneri relative al parco pubblico

OPERE DI URBANIZZAZIONE A CURA E SPESE DEI PROPONENTI



- OO.UU. a cura e spese dei proponenti afferenti alla UMI I
- OO.UU. a cura e spese dei proponenti afferenti alla UMI II
- OO.UU. a cura e spese dei proponenti afferenti alla UMI III
- OO.UU. a cura e spese dei proponenti afferenti alla UMI IV

N.B.: per quanto riguarda il parco pubblico ed il parcheggio privato assoggettato all'uso pubblico a raso posizionato all'angolo tra Via Damiano e Via Cuneo nel sottobambito 2, vale quanto contenuto nella Convenzione urbanistica.

PIANTA PIANO INTERRATO - PARCHEGGI IN STRUTTURA ASSOGETTATI A USO PUBBLICO - scala 1:1500

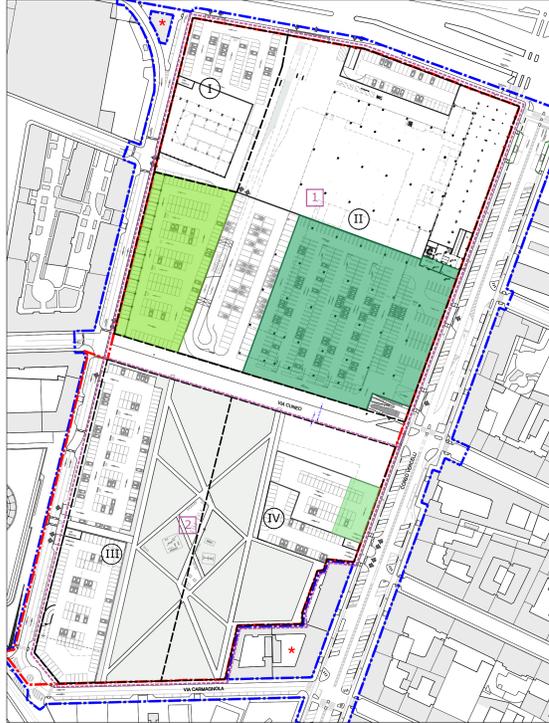

PLANIVOLUMETRICO

 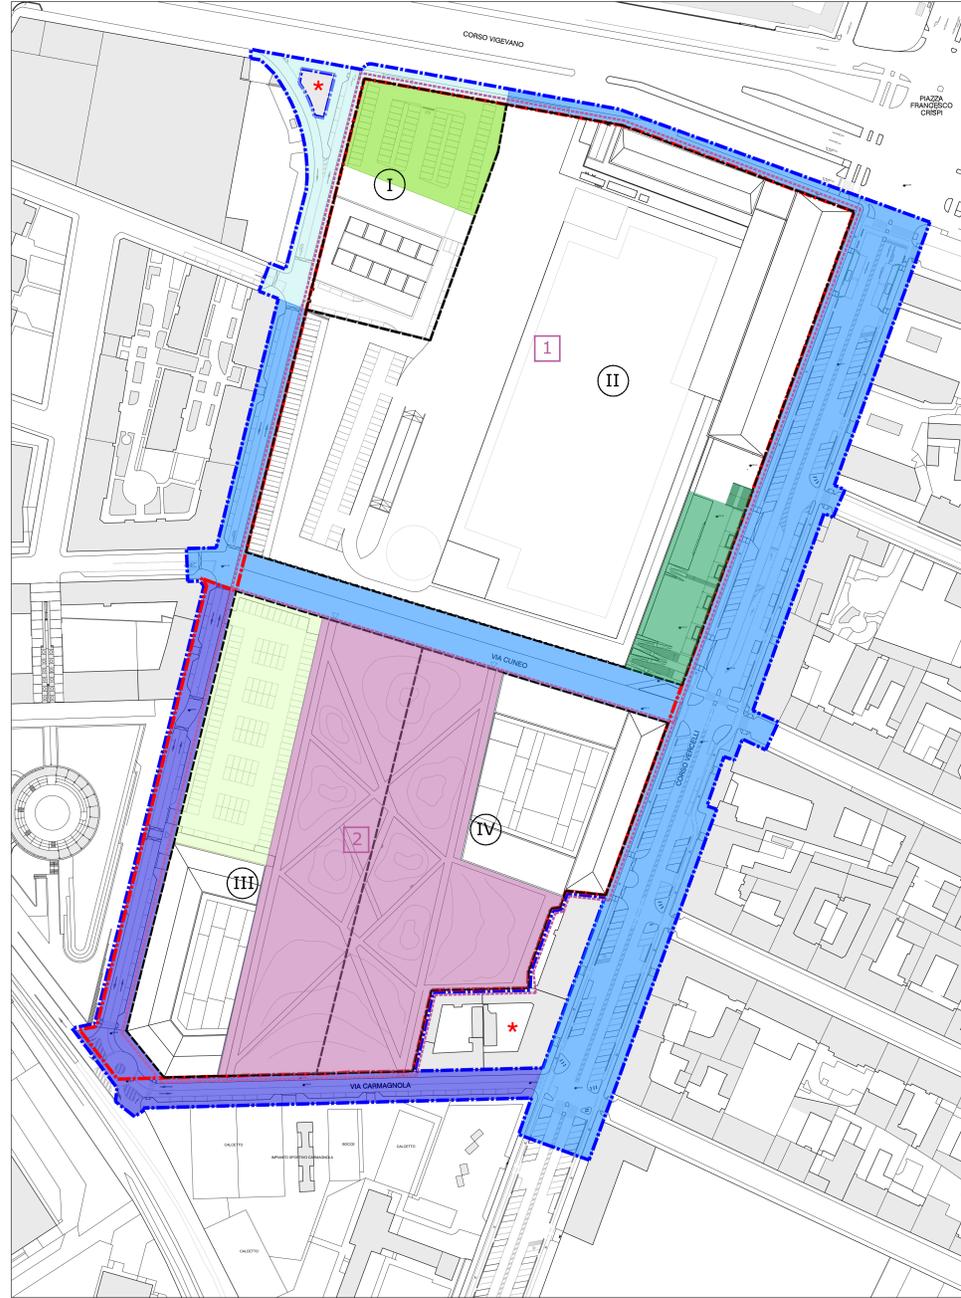

Comitato:
ESSELUNGA S.p.A.
 Via Giambologna 1
 20096 Limbo di Pioltello (Milano)

Progetto urbanistico:
SMA
 Corso Moncalieri, 56
 10133 Torino
 Ing. Mauro Boetti

Aspetti geologici, geotecnici, ambientali:
Diavola
 Via Cavallotti 21 - SP 47 Km1
 10034 Chivasso (TO)
 Dott. Gabriella Pogliano

Procedure ambientali:
 Ing. Antonio Piero
 Via Mazzeo, 11
 10060 Gassino Torinese (TO)

Aspetti acustici:
PAPI STP S.r.l.
 Corso G. Ferraris, 2
 10121 Torino
 Ing. Davide Papi

Aspetti paesaggistici:
 Dott. Giuliano Arcari
 Via Giambologna 1
 20096 Limbo di Pioltello (Milano)

Progetto impianti:
gservice srl
 Via Fabio 23/A
 10072 Caselle Torinese (TO)
 Ing. Luca Mediggi
 Ing. Andrea Nicola

Aspetti viabilistici:
 Ing. Gianni Veschi
 Via Senato, 45
 20121 Milano

Titolo: INDIVIDUAZIONE PLANIMETRICA OPERE DI URBANIZZAZIONE AFFERENTI ALLE SINGOLE UMI - TAVOLA PRESCRITTIVA		Scala: 1:1000 1:1500	CODICE ELABORATO: EUT.11.4
Revisione	Data	Oggetto	
01	Giugno 2021	Emissione per Adozione	

Tabelle arch. di stampa: ESSELUNGA_010 File archivio: EUT.11.4.individuazione.umu.affertati.01e.01gpr.01M.dwg

Anno: ADO 055, N. Prot. 00002285 del 14/07/2021