

LEGENDA:

- Perimetro del Programma Integrato d'intervento
- Perimetro della Z.U.T. - Ambito 9.33 Damiano
- Aree escluse dall'Ambito dell'intervento
- Perimetro e numero del Sottobambito
- Perimetro e numero delle Unità Minime di Intervento

OPERE DI URBANIZZAZIONE A SCOMPUTO DEGLI ONERI


- OO.UU. a scomputo degli oneri afferenti alla UMI I
- OO.UU. a scomputo degli oneri afferenti alla UMI II
- OO.UU. a scomputo degli oneri afferenti alla UMI III
- OO.UU. a scomputo degli oneri relative al parco pubblico

OPERE DI URBANIZZAZIONE A CURA E SPESE DEI PROPONENTI



- OO.UU. a cura e spese dei proponenti afferenti alla UMI I
- OO.UU. a cura e spese dei proponenti afferenti alla UMI II
- OO.UU. a cura e spese dei proponenti afferenti alla UMI III
- OO.UU. a cura e spese dei proponenti afferenti alla UMI IV

N.B.: per quanto riguarda il parco pubblico ed il parcheggio privato assoggettato all'uso pubblico a raso posizionato all'angolo tra Via Damiano e Via Cuneo nel sottobambito 2, vale quanto contenuto nella Convenzione urbanistica.

PIANTA PIANO INTERRATO - PARCHEGGI IN STRUTTURA ASSOGETTATI A USO PUBBLICO - scala 1:1500

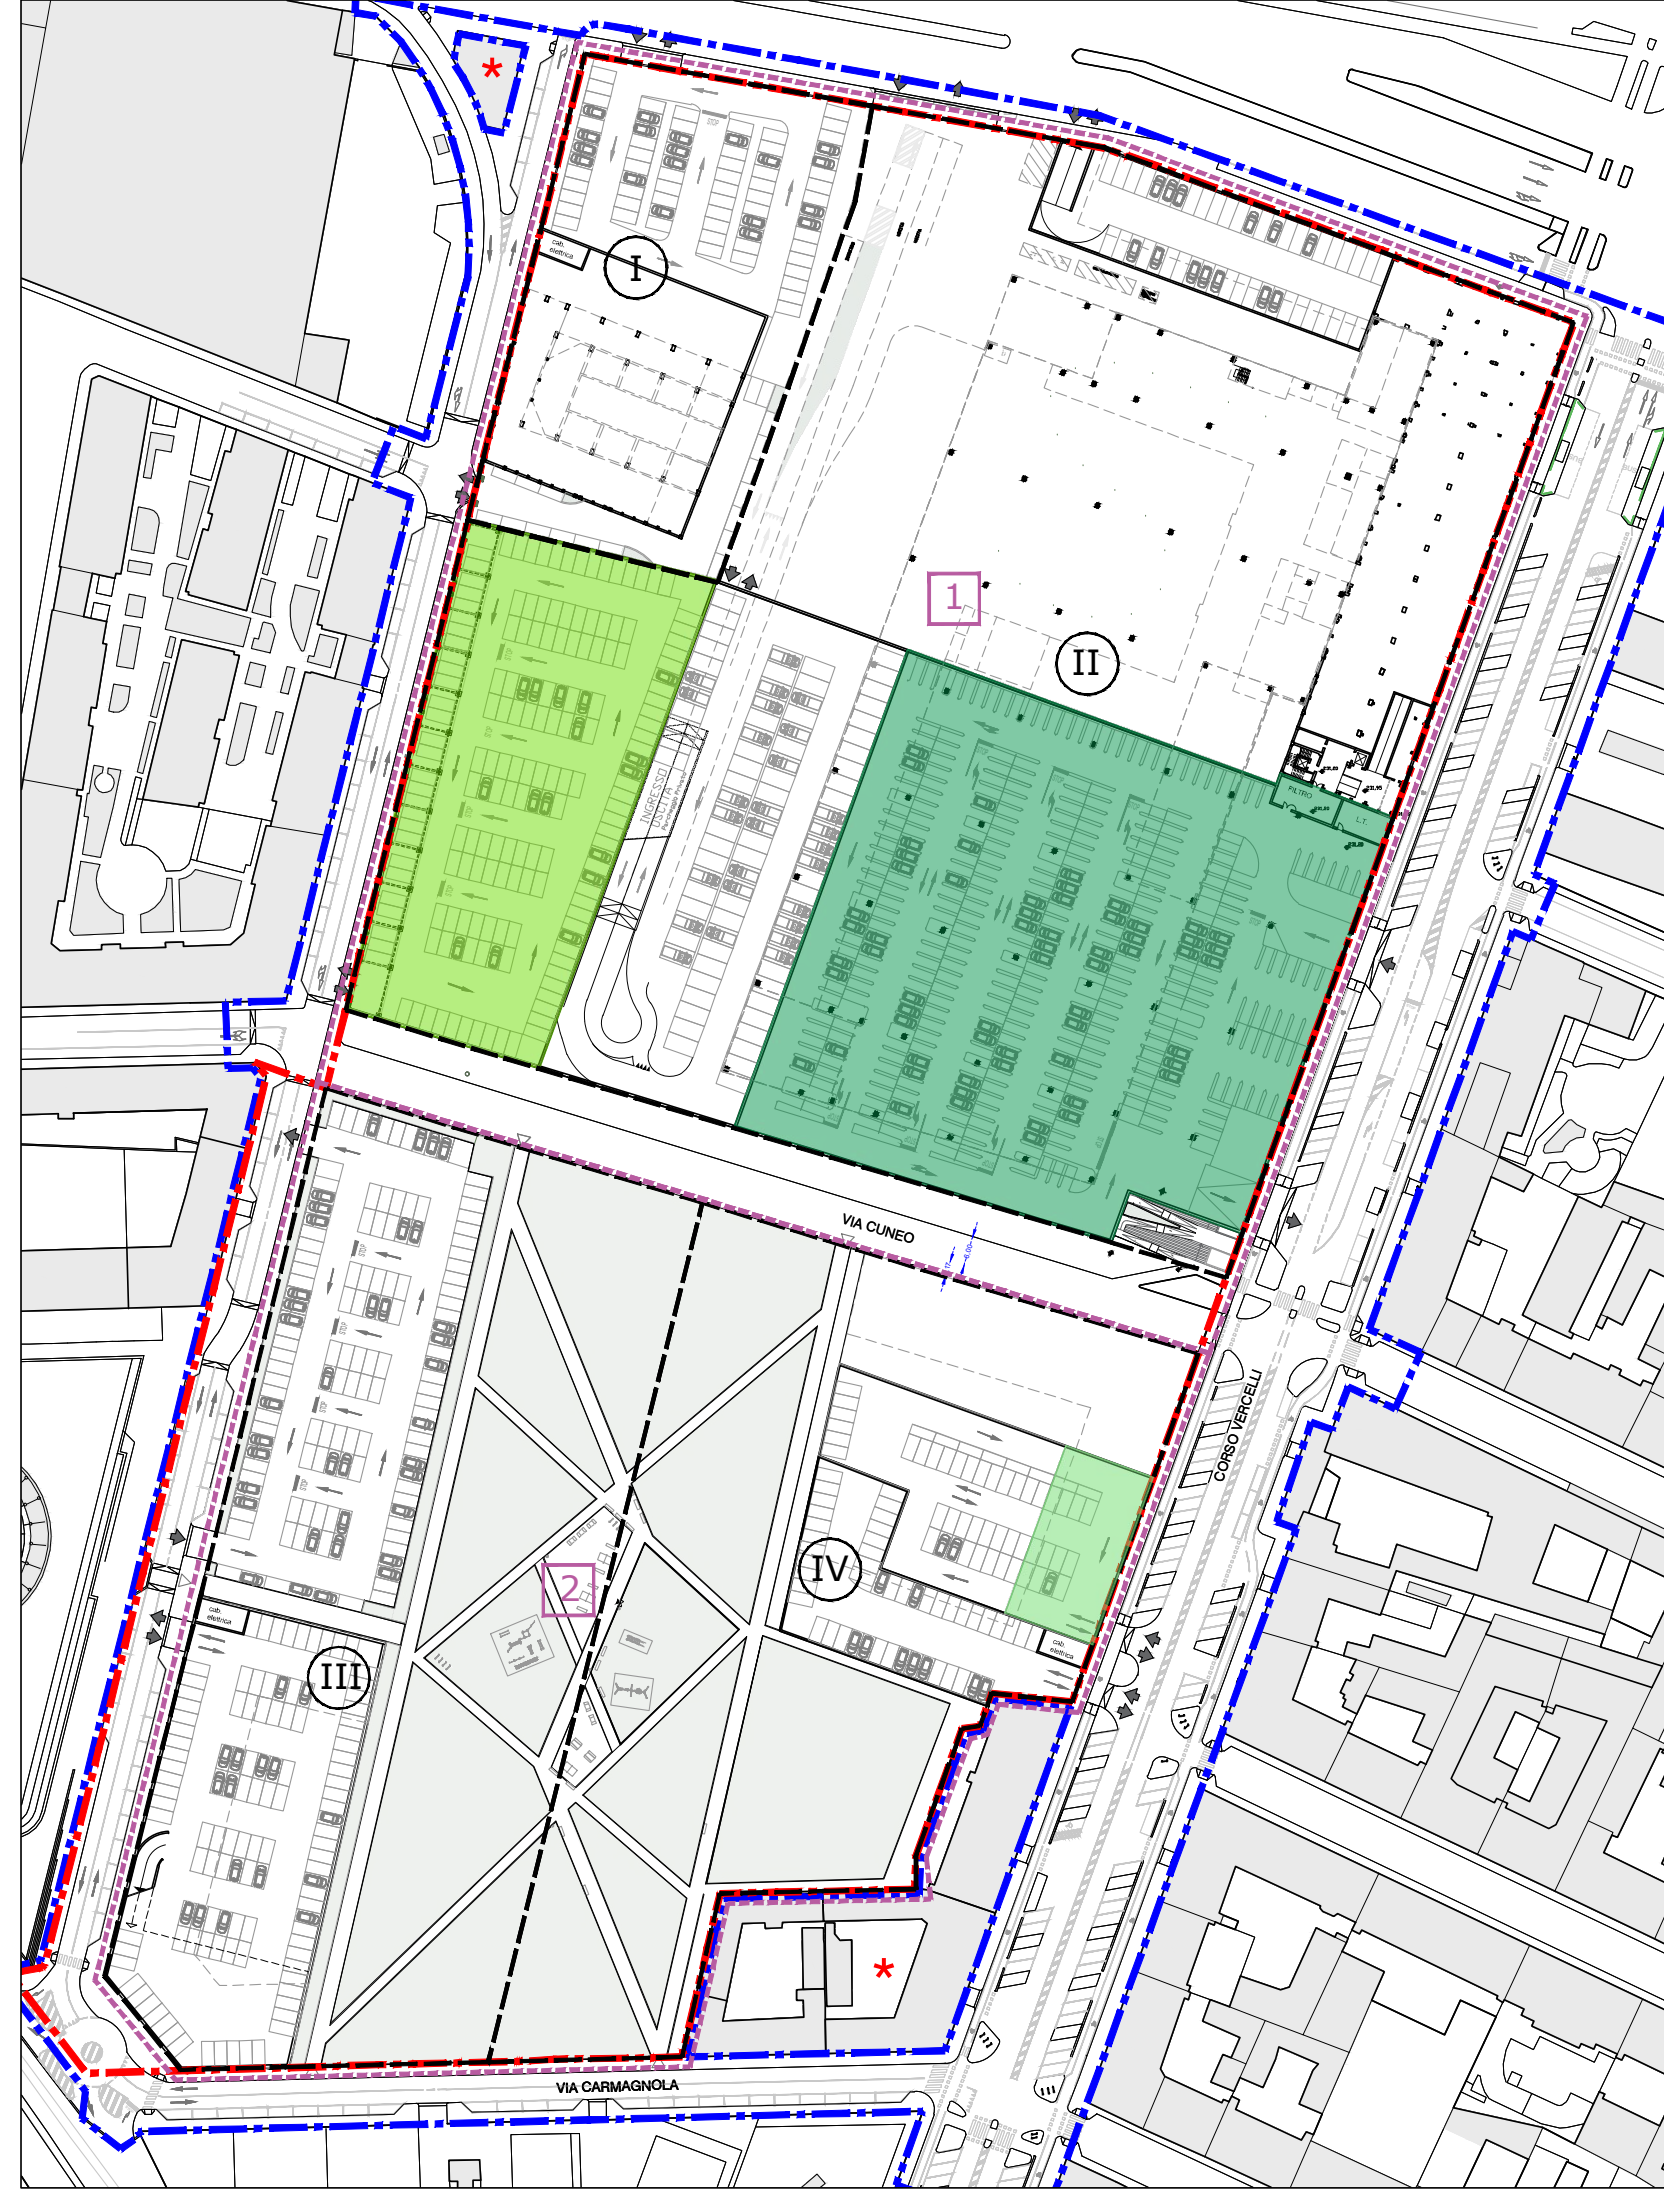

PLANIVOLUMETRICO

 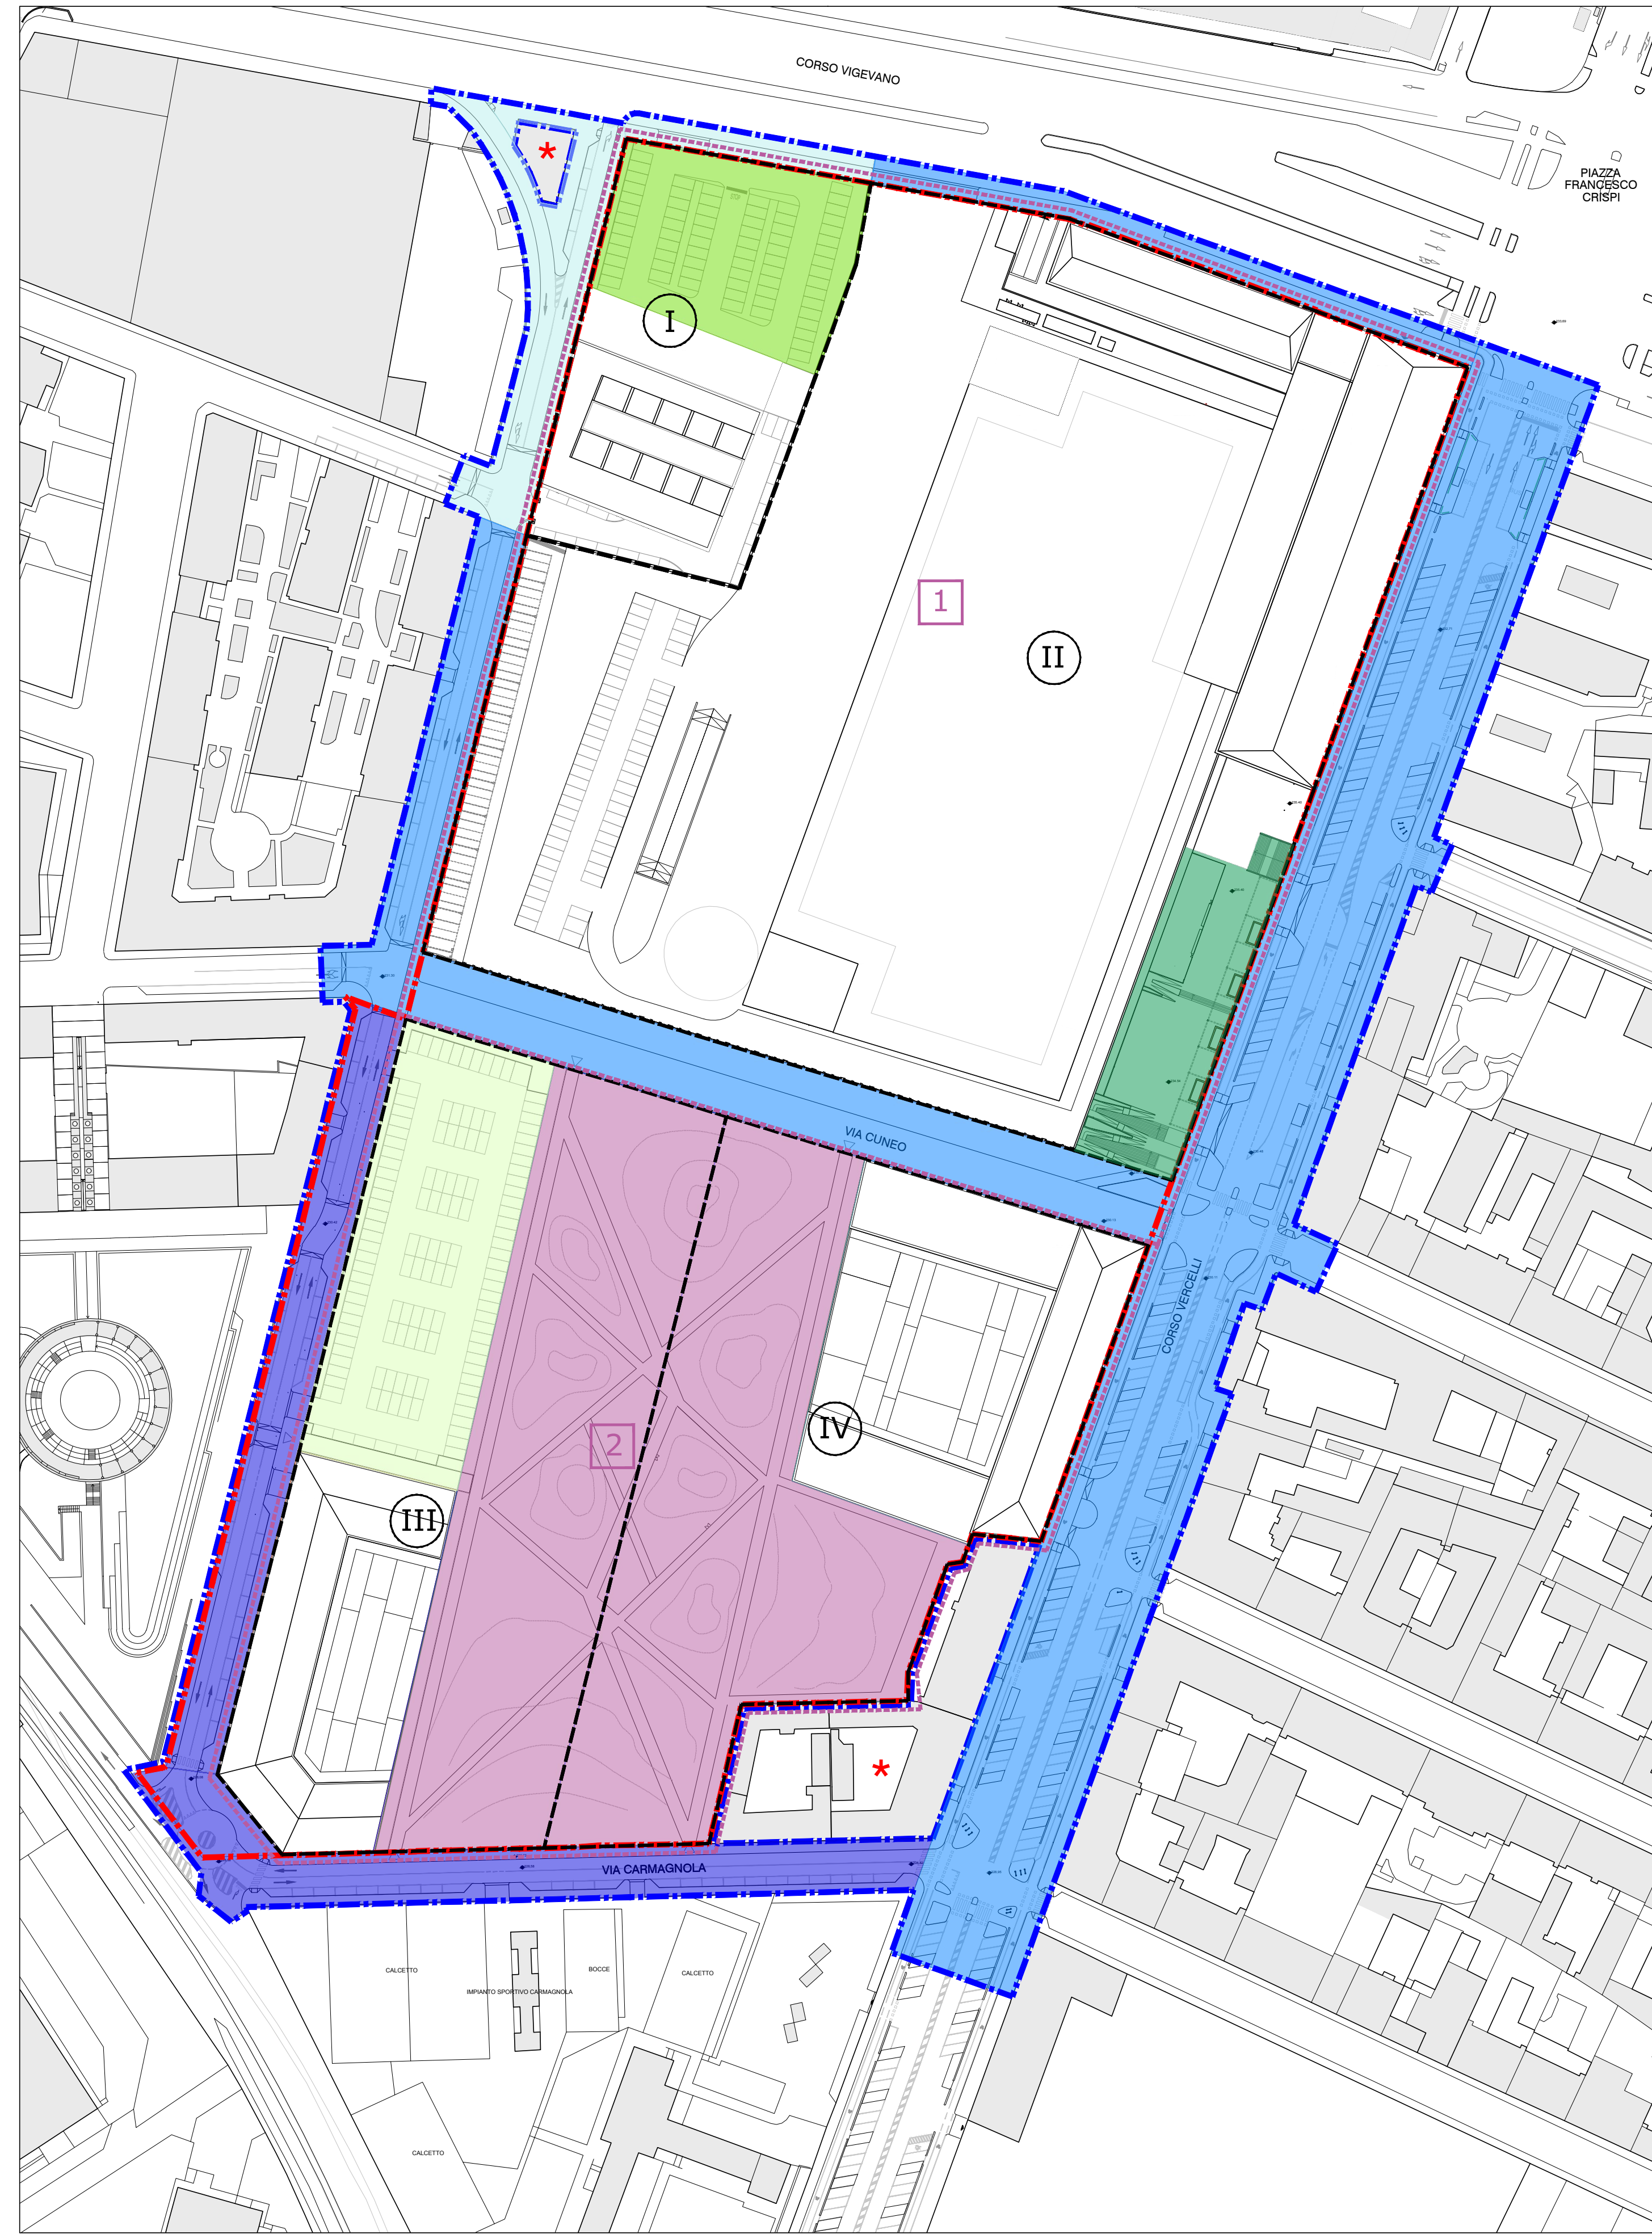

CITTA' DI TORINO
AREA EX OFFICINE GRANDI MOTORI
 Via Cuneo
PROGRAMMA INTEGRATO
 al R.D. L.R. 19/1996
 AMBITO DEL P.R.G. 9.33 DAMIANO
PROGETTO PRELIMINARE

Committente: **ESSELUNGA S.p.A.**
 Via Giambologna 1
 20096 Limbo di Piombino (Miano)

Progetto urbanistico: **SMA PIETRETTI**
 Corso Moncalieri, 56
 10133 Torino
 Ing. Mauro Boetti

Aspetti geologici, geotecnici, ambientali: **Daveta**
 Via Cavallotti, 21 - SP 47 Km1
 10034 Chivasso (TO)
 Dott. Gabriella Pogliano

Procedure ambientali: **Ing. Antonio Piero**
 Via Mazzeo, 11
 10060 Cassino Torinese (TO)

Aspetti acustici: **PAPI STP S.r.l.**
 Corso G. Ferraris, 2
 10121 Torino
 Ing. Davide Papi

Aspetti paesaggistici: **Dott. Giuliano Arcari**
 Via Giambologna 1
 20096 Limbo di Piombino (Miano)

Progetto impianti: **gs service srl**
 Via Fabio 23/A
 10072 Caselle Torinese (TO)
 Ing. Luca Mediggi
 Ing. Andrea Nicola

Aspetti viabilistici: **Ing. Gianni Vesica**
 Via Senato, 45
 20121 Milano

Titolo: INDIVIDUAZIONE PLANIMETRICA OPERE DI URBANIZZAZIONE AFFERENTI ALLE SINGOLE UMI		Scala: 1:1000 1:1500	CODICE ELABORATO: OU.T.07
Revisione	Data	Oggetto	
01	Gennaio 2021	Emissione per Rapporto Ambientale	
02	Giugno 2021	Aggiornamento per Adozione	

Tabella arch. di stampa: ESSELUNGA_010 File archivio: OU.T.07 Individuazione opere afferenti alle singole UMI.dwg