

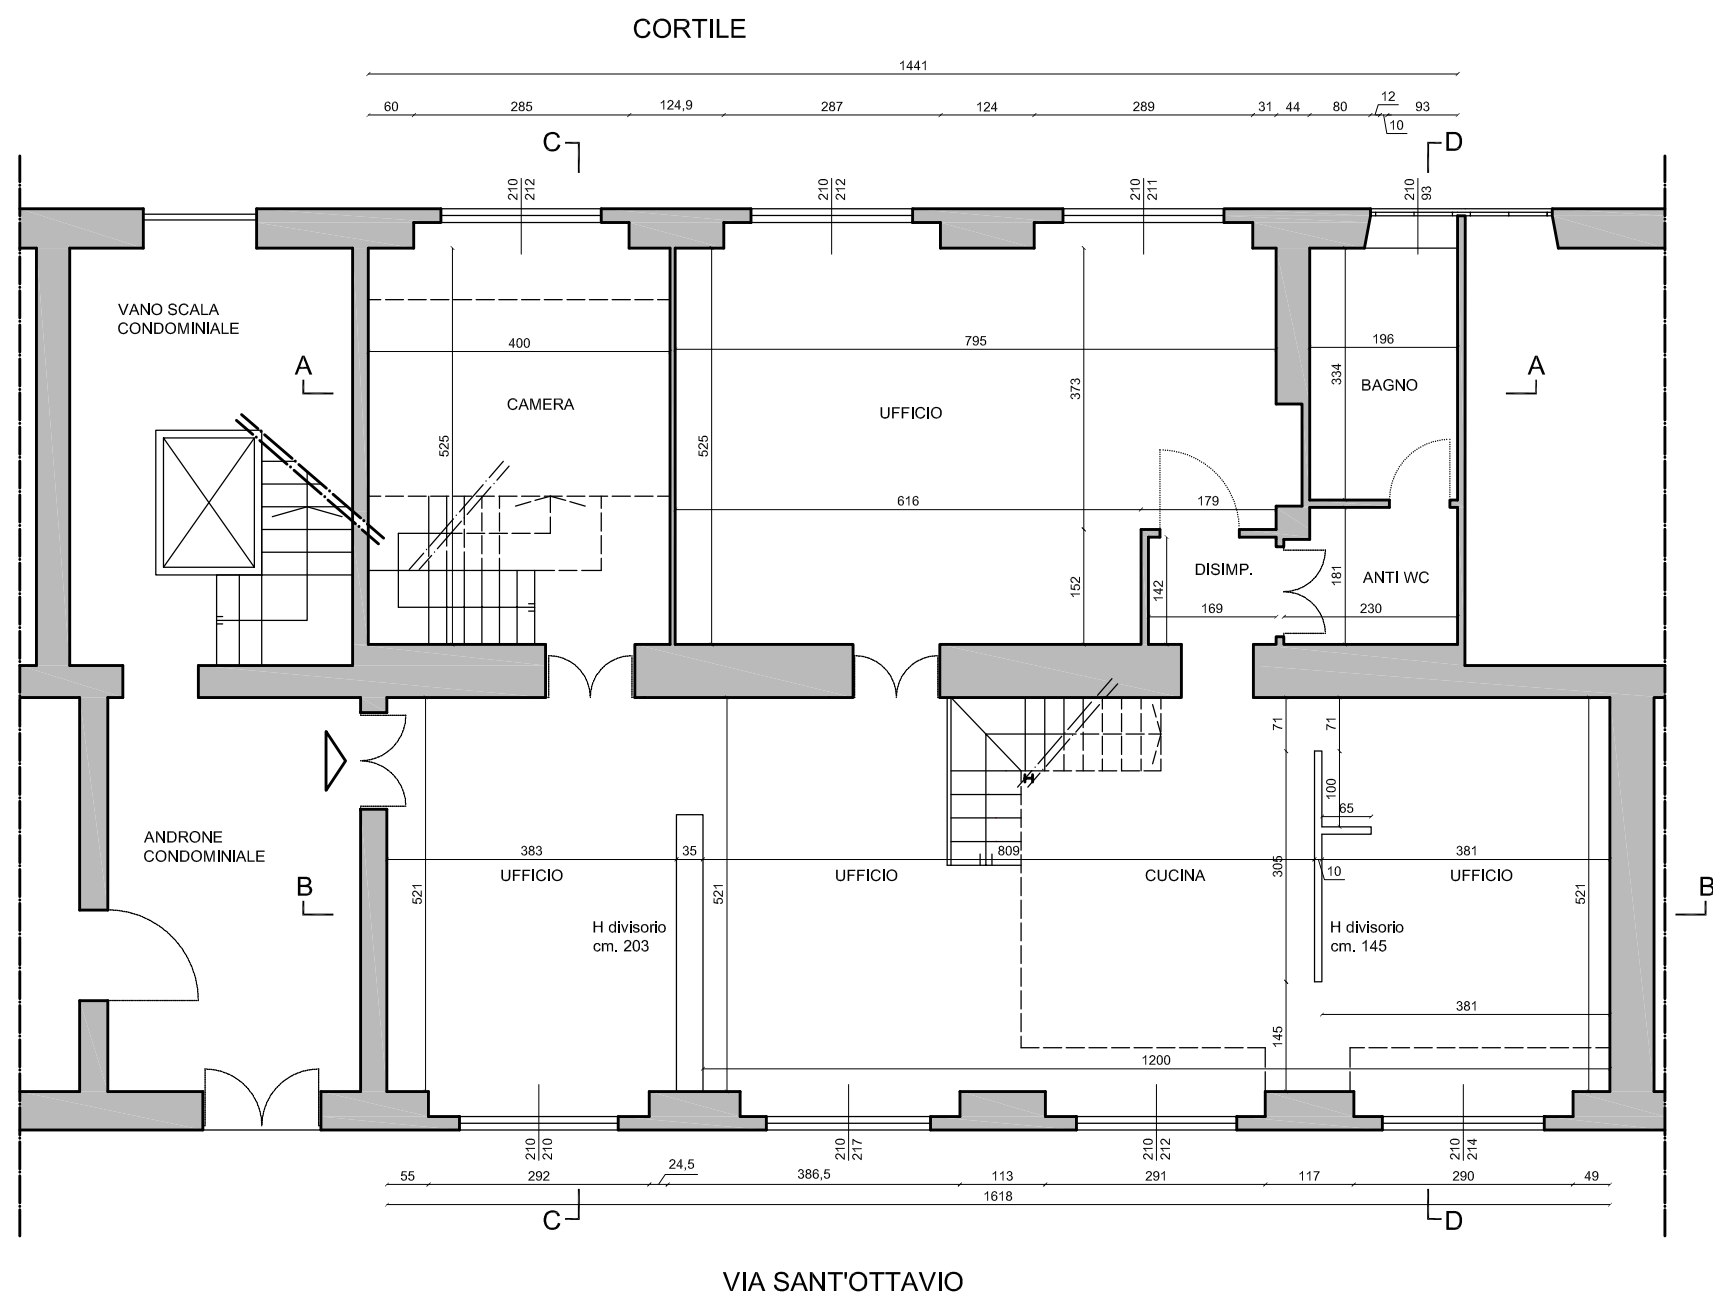


tavola 1 - pianta piano terra
 stato ultimo autorizzato con la pratica di
 Presa d'atto della conservazione opere ai sensi dell'art. 37 comma 4, DPR n. 380/2001
 del 01.10.2020, prot. n. 2019-9-22334
 proprietà: Ezio Gennero
 progettista: arch. Federico Ratti
 scala: 1:100@A3


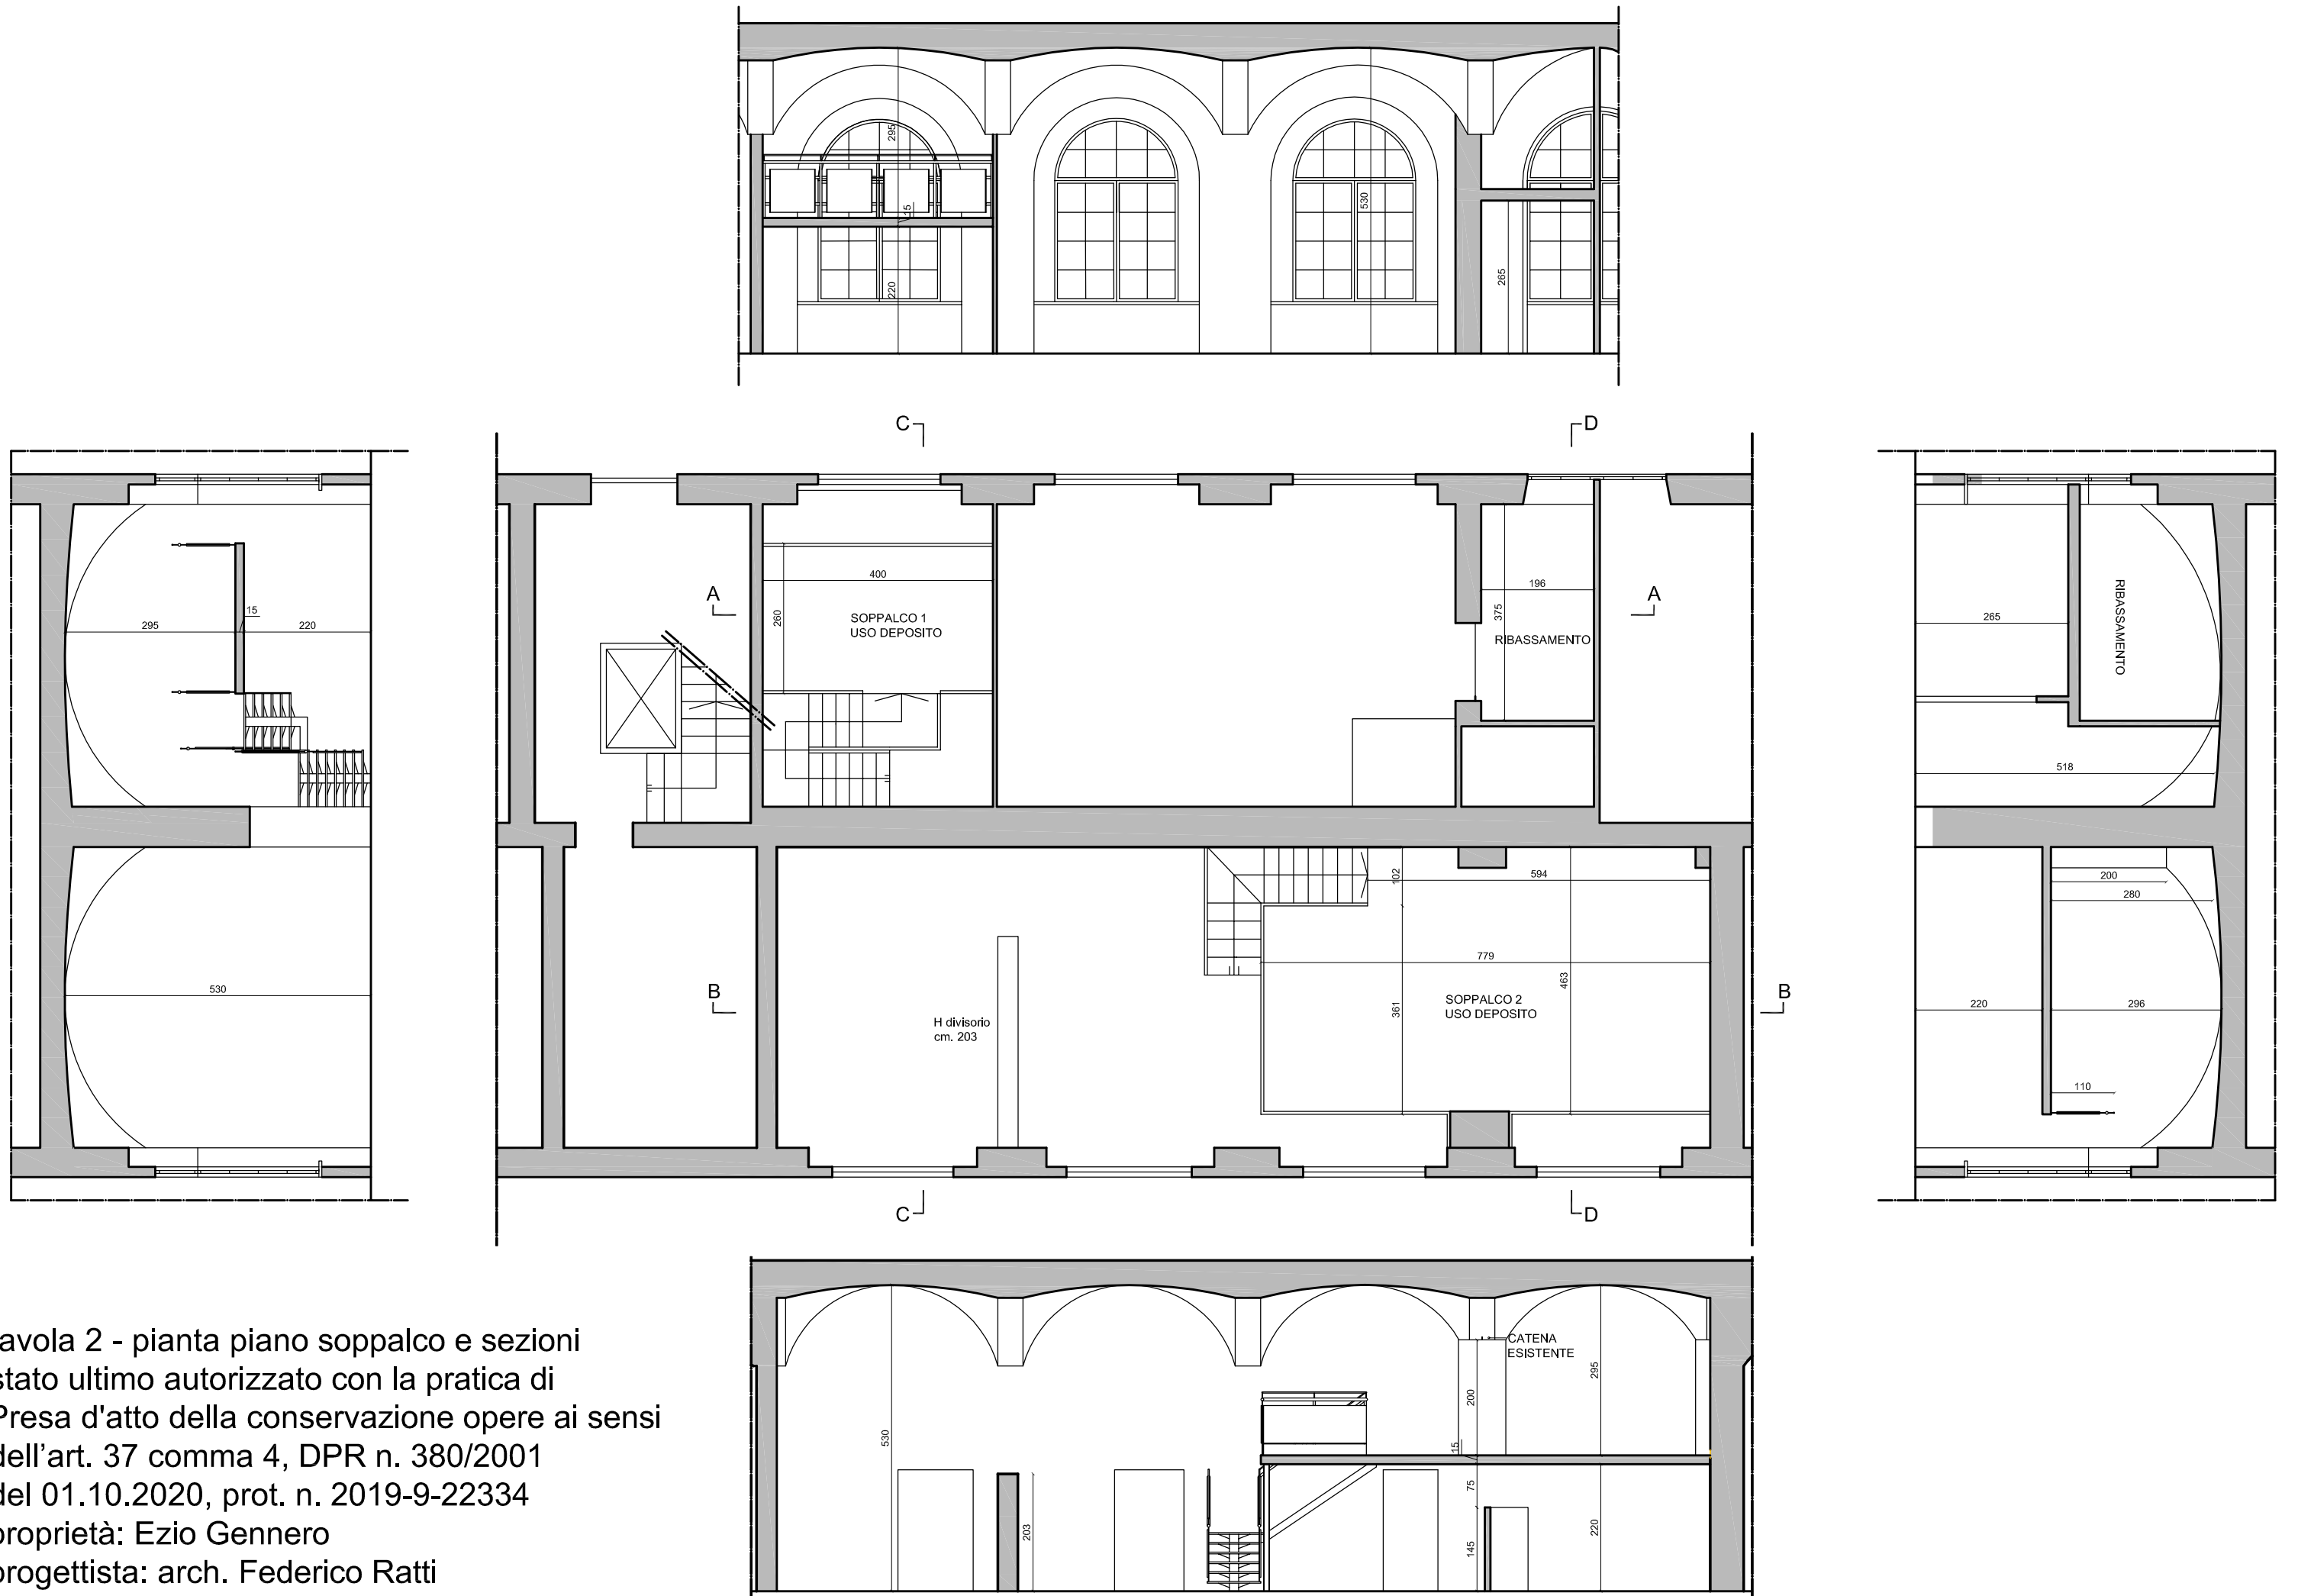


tavola 2 - pianta piano soppalco e sezioni
 stato ultimo autorizzato con la pratica di
 Presa d'atto della conservazione opere ai sensi
 dell'art. 37 comma 4, DPR n. 380/2001
 del 01.10.2020, prot. n. 2019-9-22334
 proprietà: Ezio Gennero
 progettista: arch. Federico Ratti
 scala: 1:100@A3


NB: PER IL CAMBIO DI DESTINAZIONE D'USO NON SONO PREVISTE OPERE

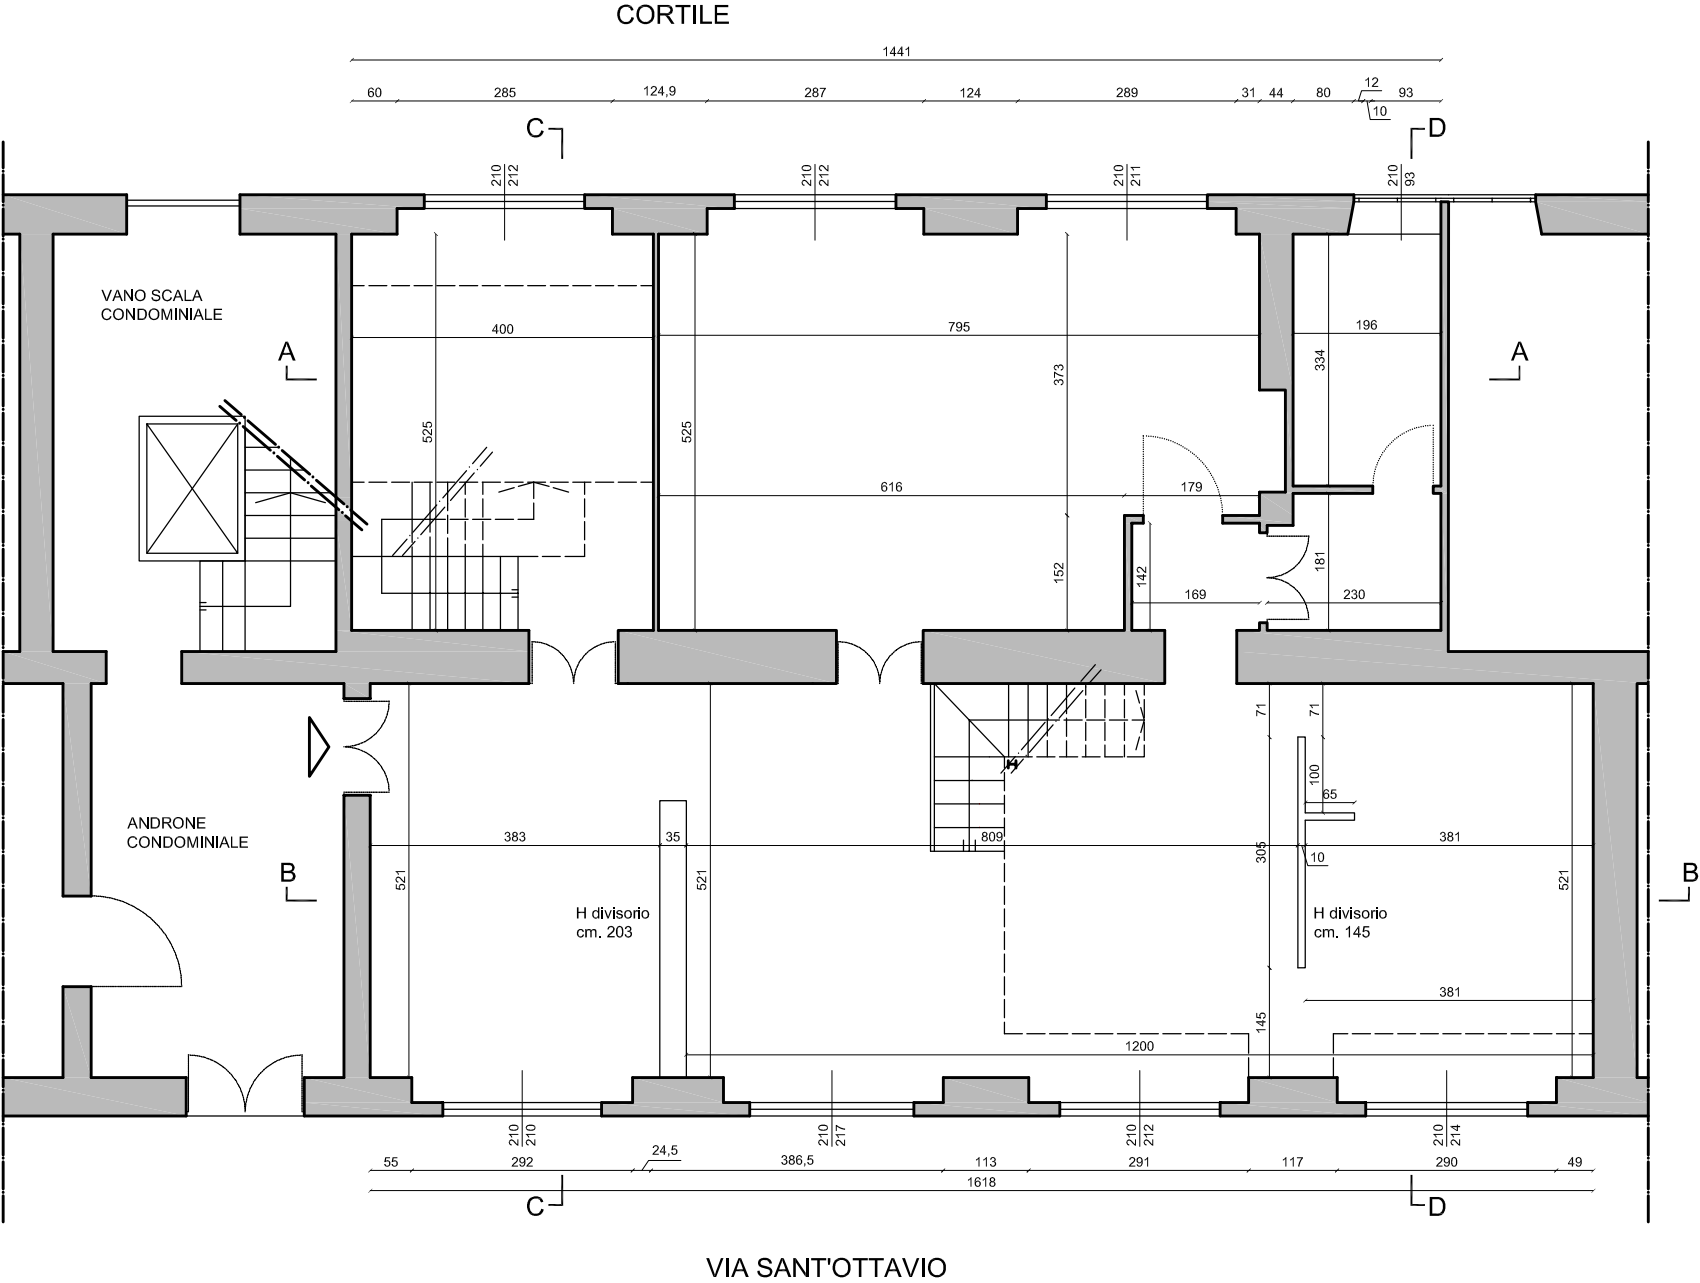


NB: PER IL CAMBIO DI DESTINAZIONE D'USO NON SONO PREVISTE OPERE




tavola 3 - pianta piano terra
stato sovrapposto
proprietà: Ezio Gennero
progettista: arch. Federico Ratti
scala: 1:100@A3

legenda
costruzioni
demolizioni

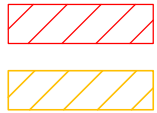

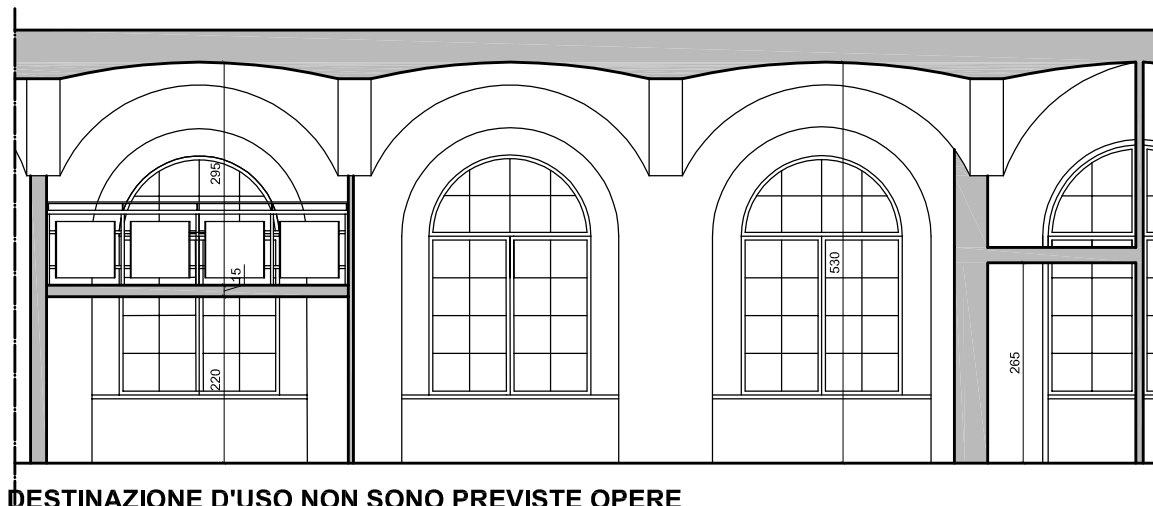


NB: PER IL CAMBIO DI DESTINAZIONE D'USO NON SONO PREVISTE OPERE

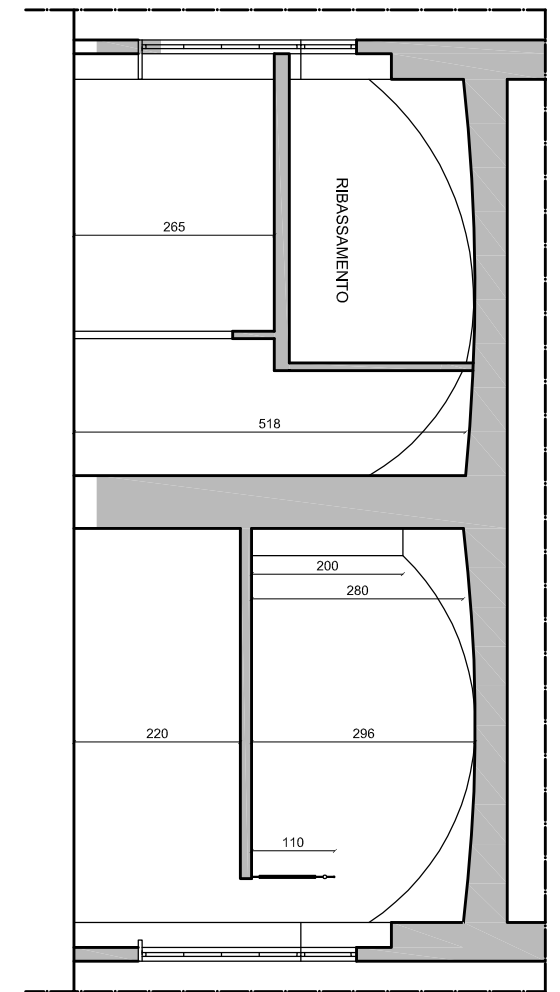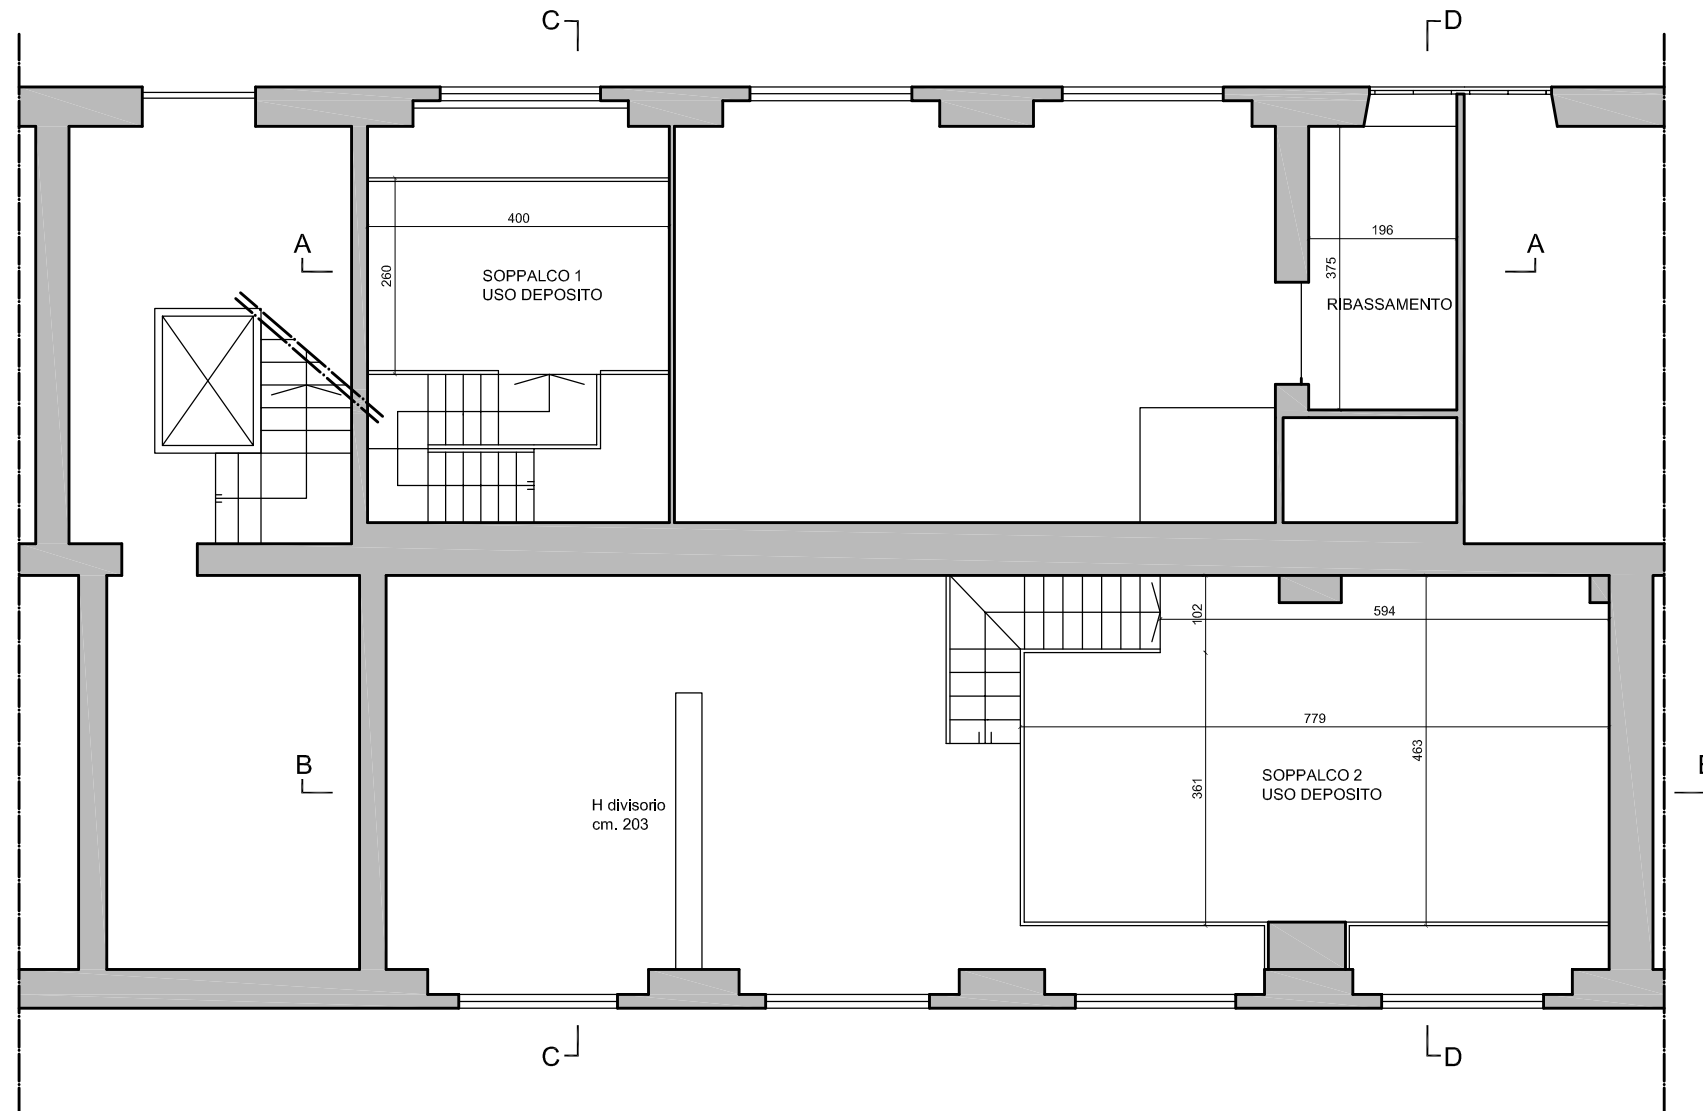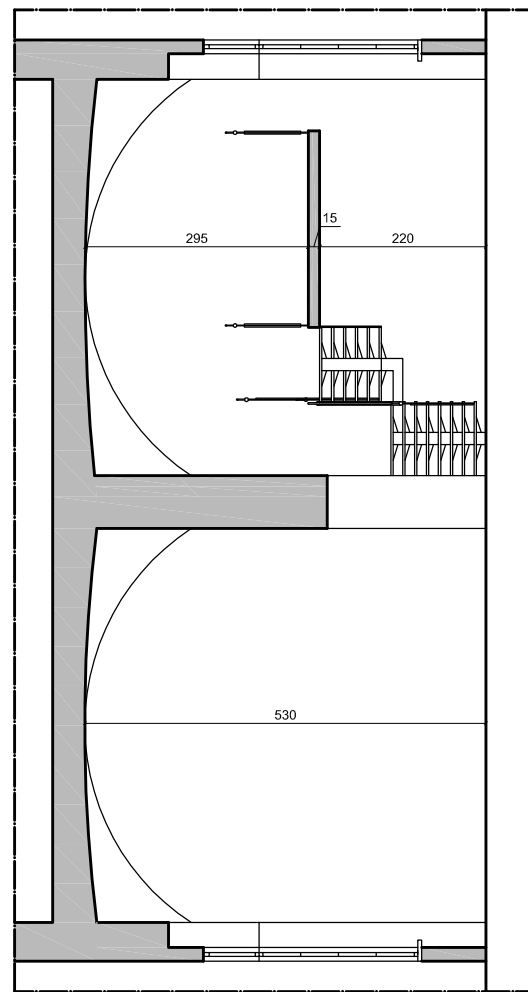

NB: PER IL CAMBIO DI DESTINAZIONE D'USO NON SONO PREVISTE OPERE

tavola 4 - pianta piano soppalco e sezioni
 stato sovrapposto
 proprietà: Ezio Gennero
 progettista: arch. Federico Ratti
 scala: 1:100@A3

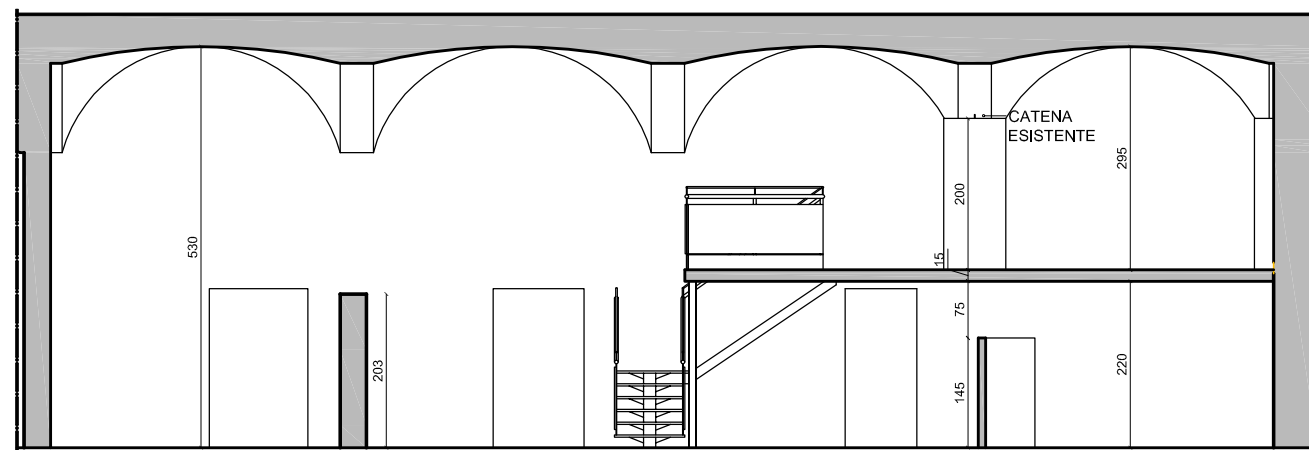

legenda
 costruzioni 
 demolizioni 

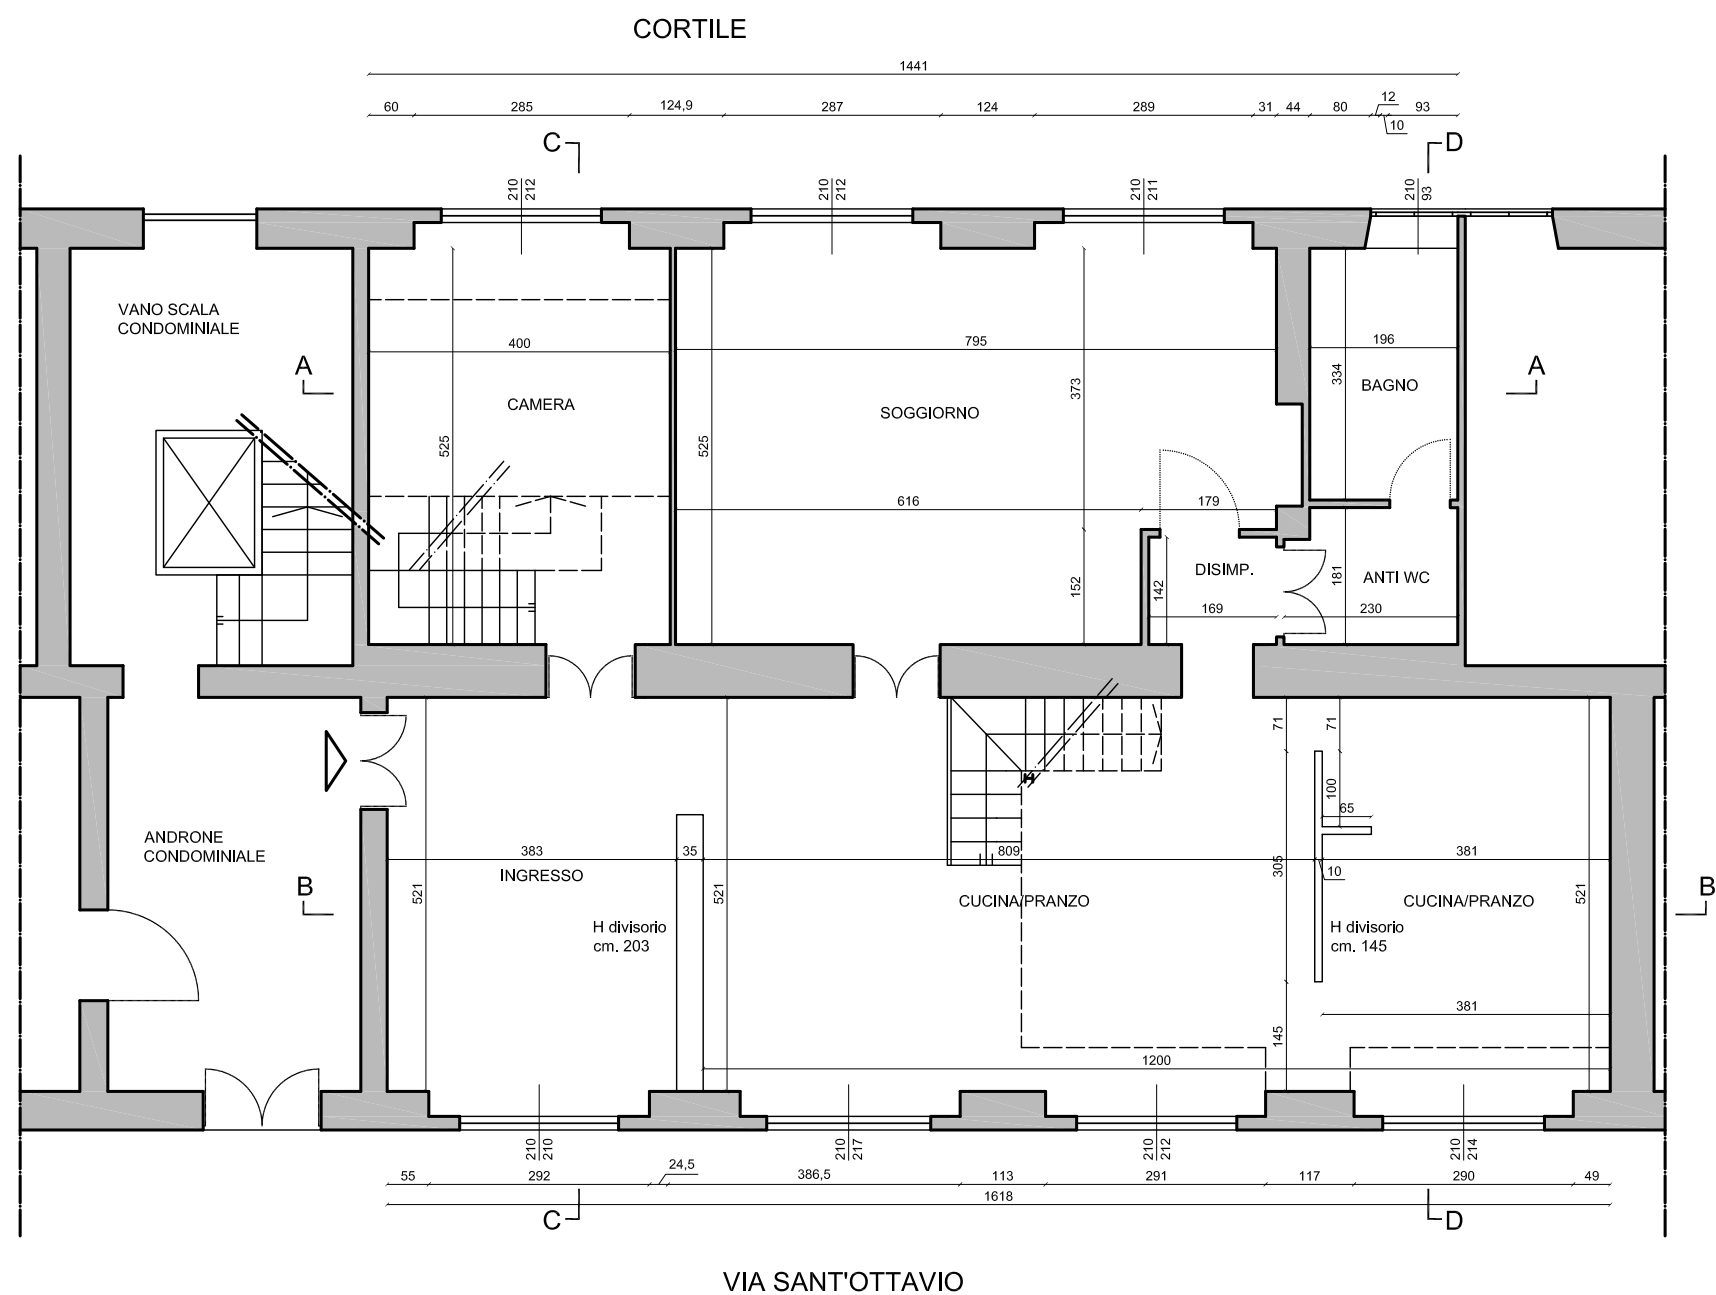


tavola 5 - pianta piano terra
 stato di progetto
 proprietà: Ezio Gennero
 progettista: arch. Federico Ratti
 scala: 1:100@A3

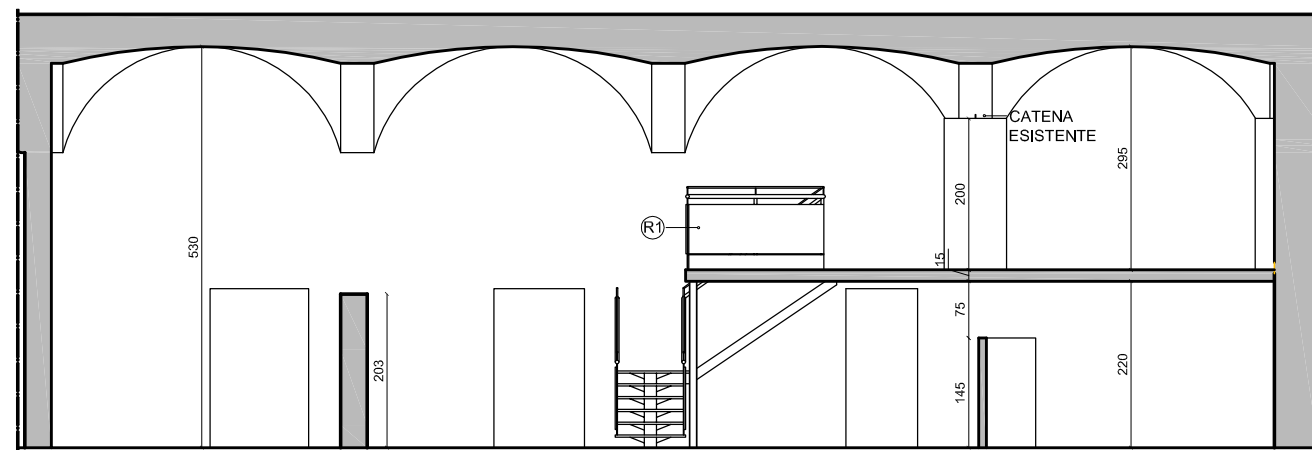
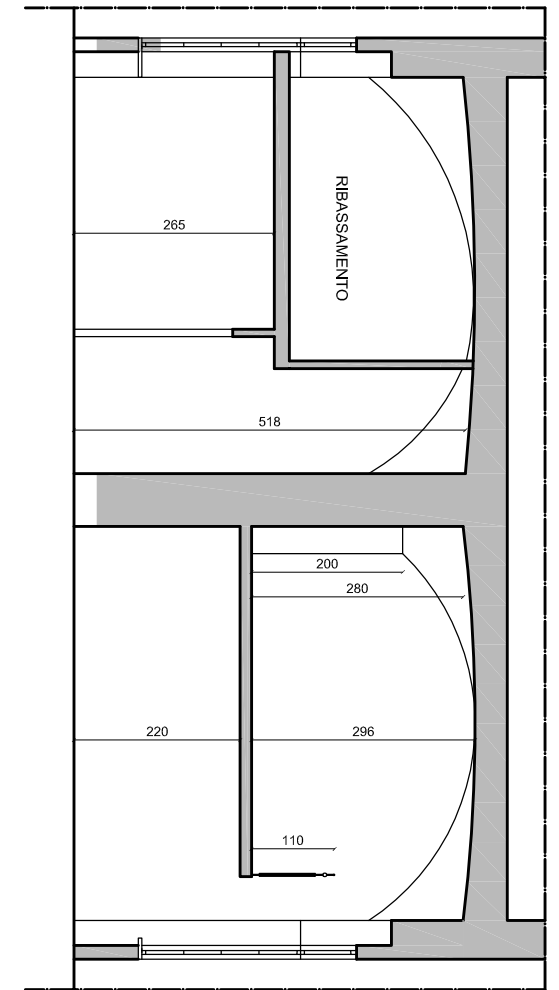
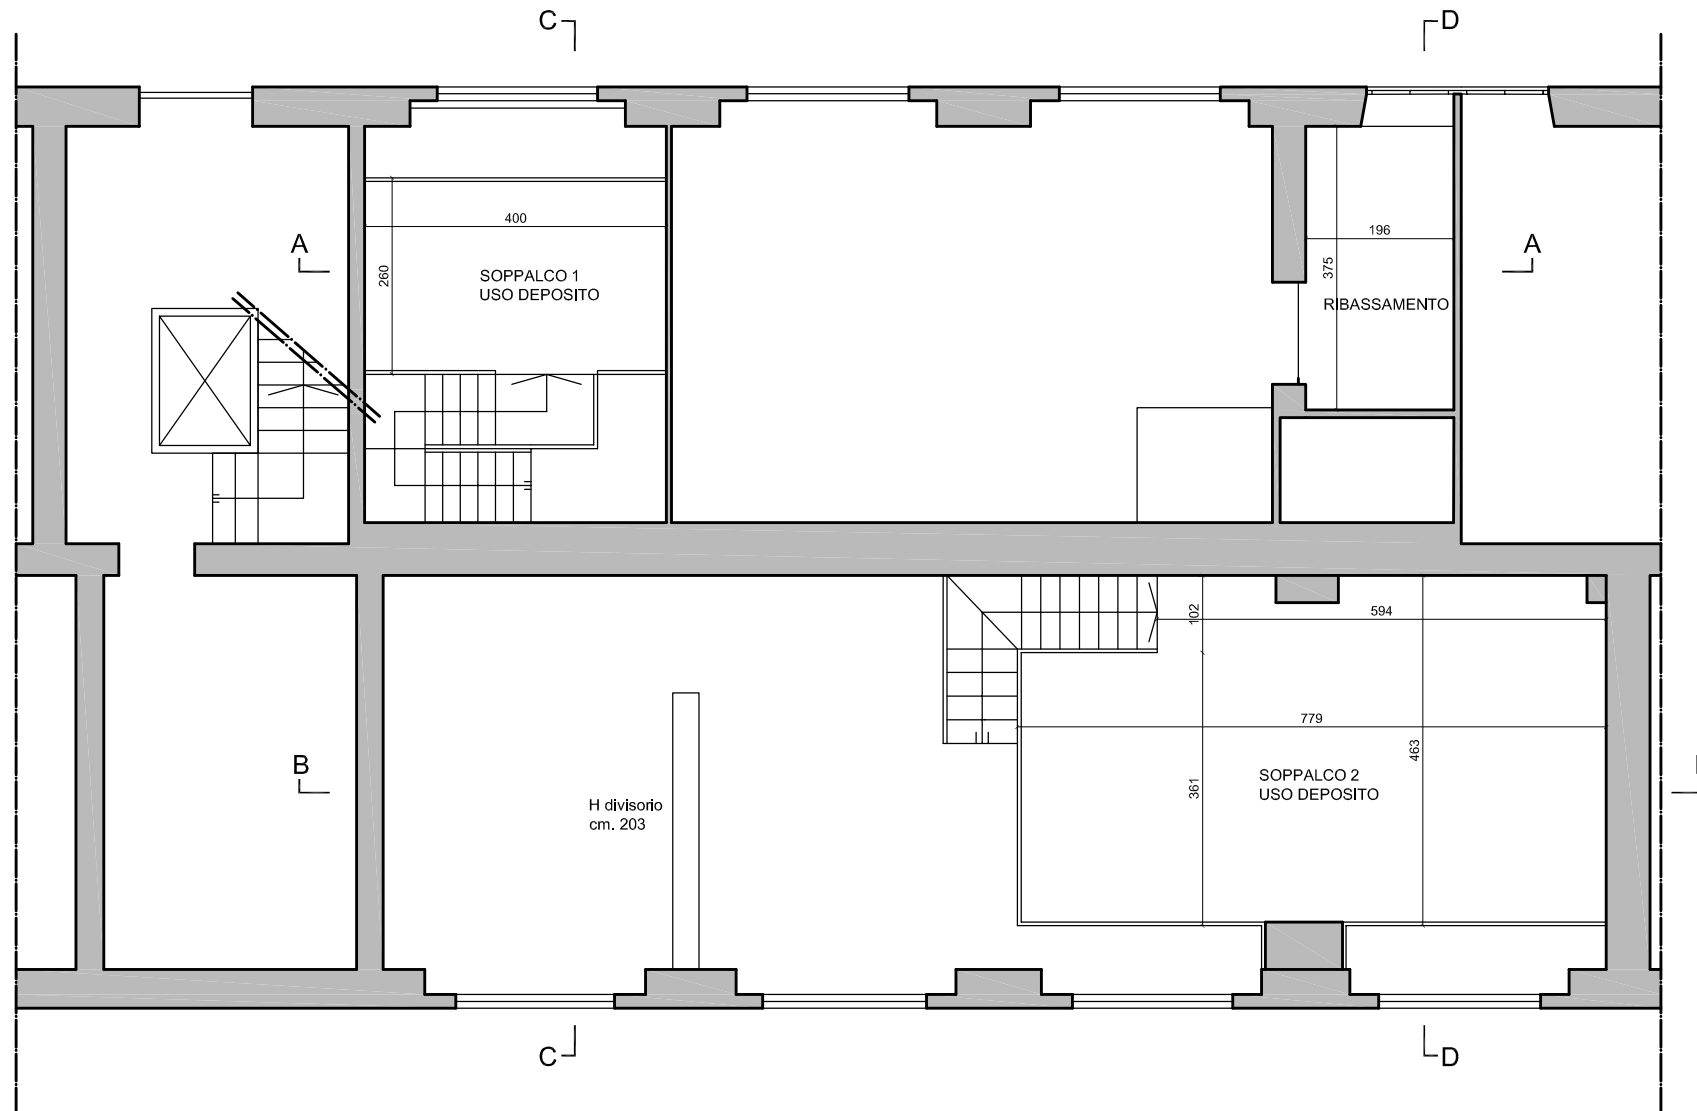
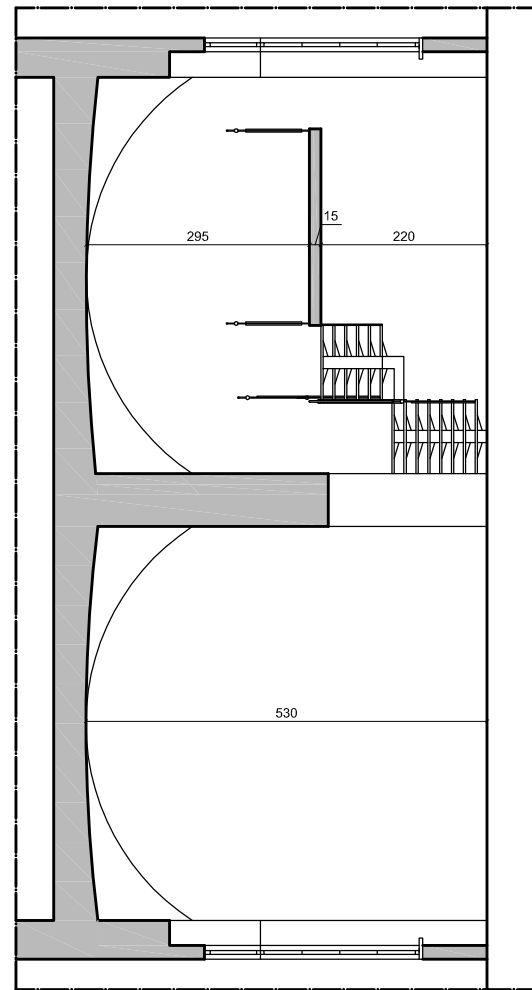
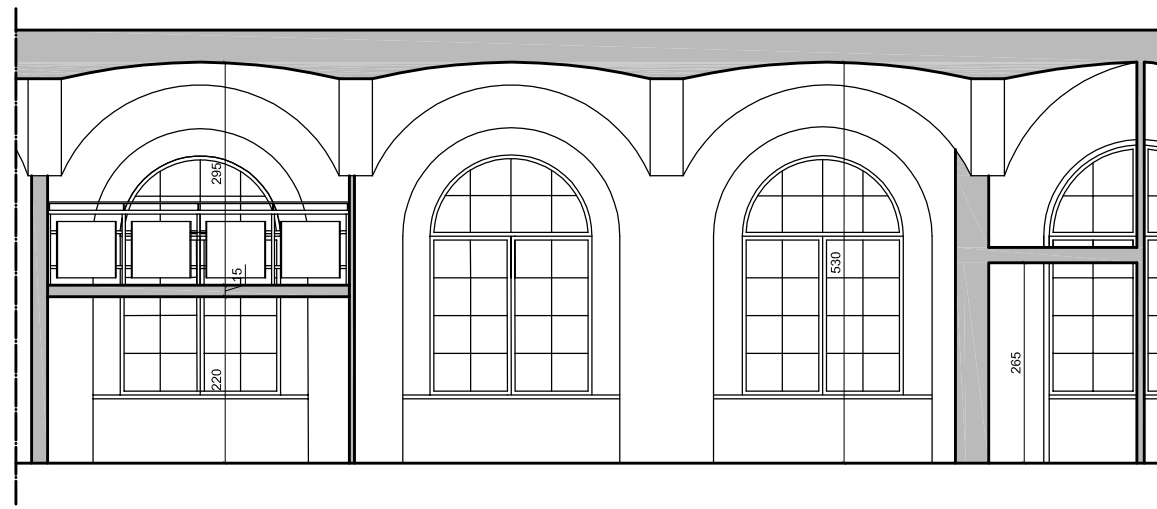


tavola 6 - pianta piano soppalco e sezioni
 stato di progetto
 proprietà: Ezio Gennero
 progettista: arch. Federico Ratti
 scala: 1:100@A3