

COMUNE DI TORINO

Progetto in deroga ai sensi dell'art. 14 del DPR380/01 per il recupero dell'antico Ristorante della Posta
SITO
Strada comunale di Superga n°323 - TORINO


Strada comunale di Superga n°323 - TORINO




Arch. Massimiliano MOSCARELLO
Via Silvio Pellico n°34 - Torino
Tel/Fax 0116680680
E-mail: studiomoscarello@gmail.com

Sig. CHIESA CAROLI E Cesare Mario


STATO DI FATTO

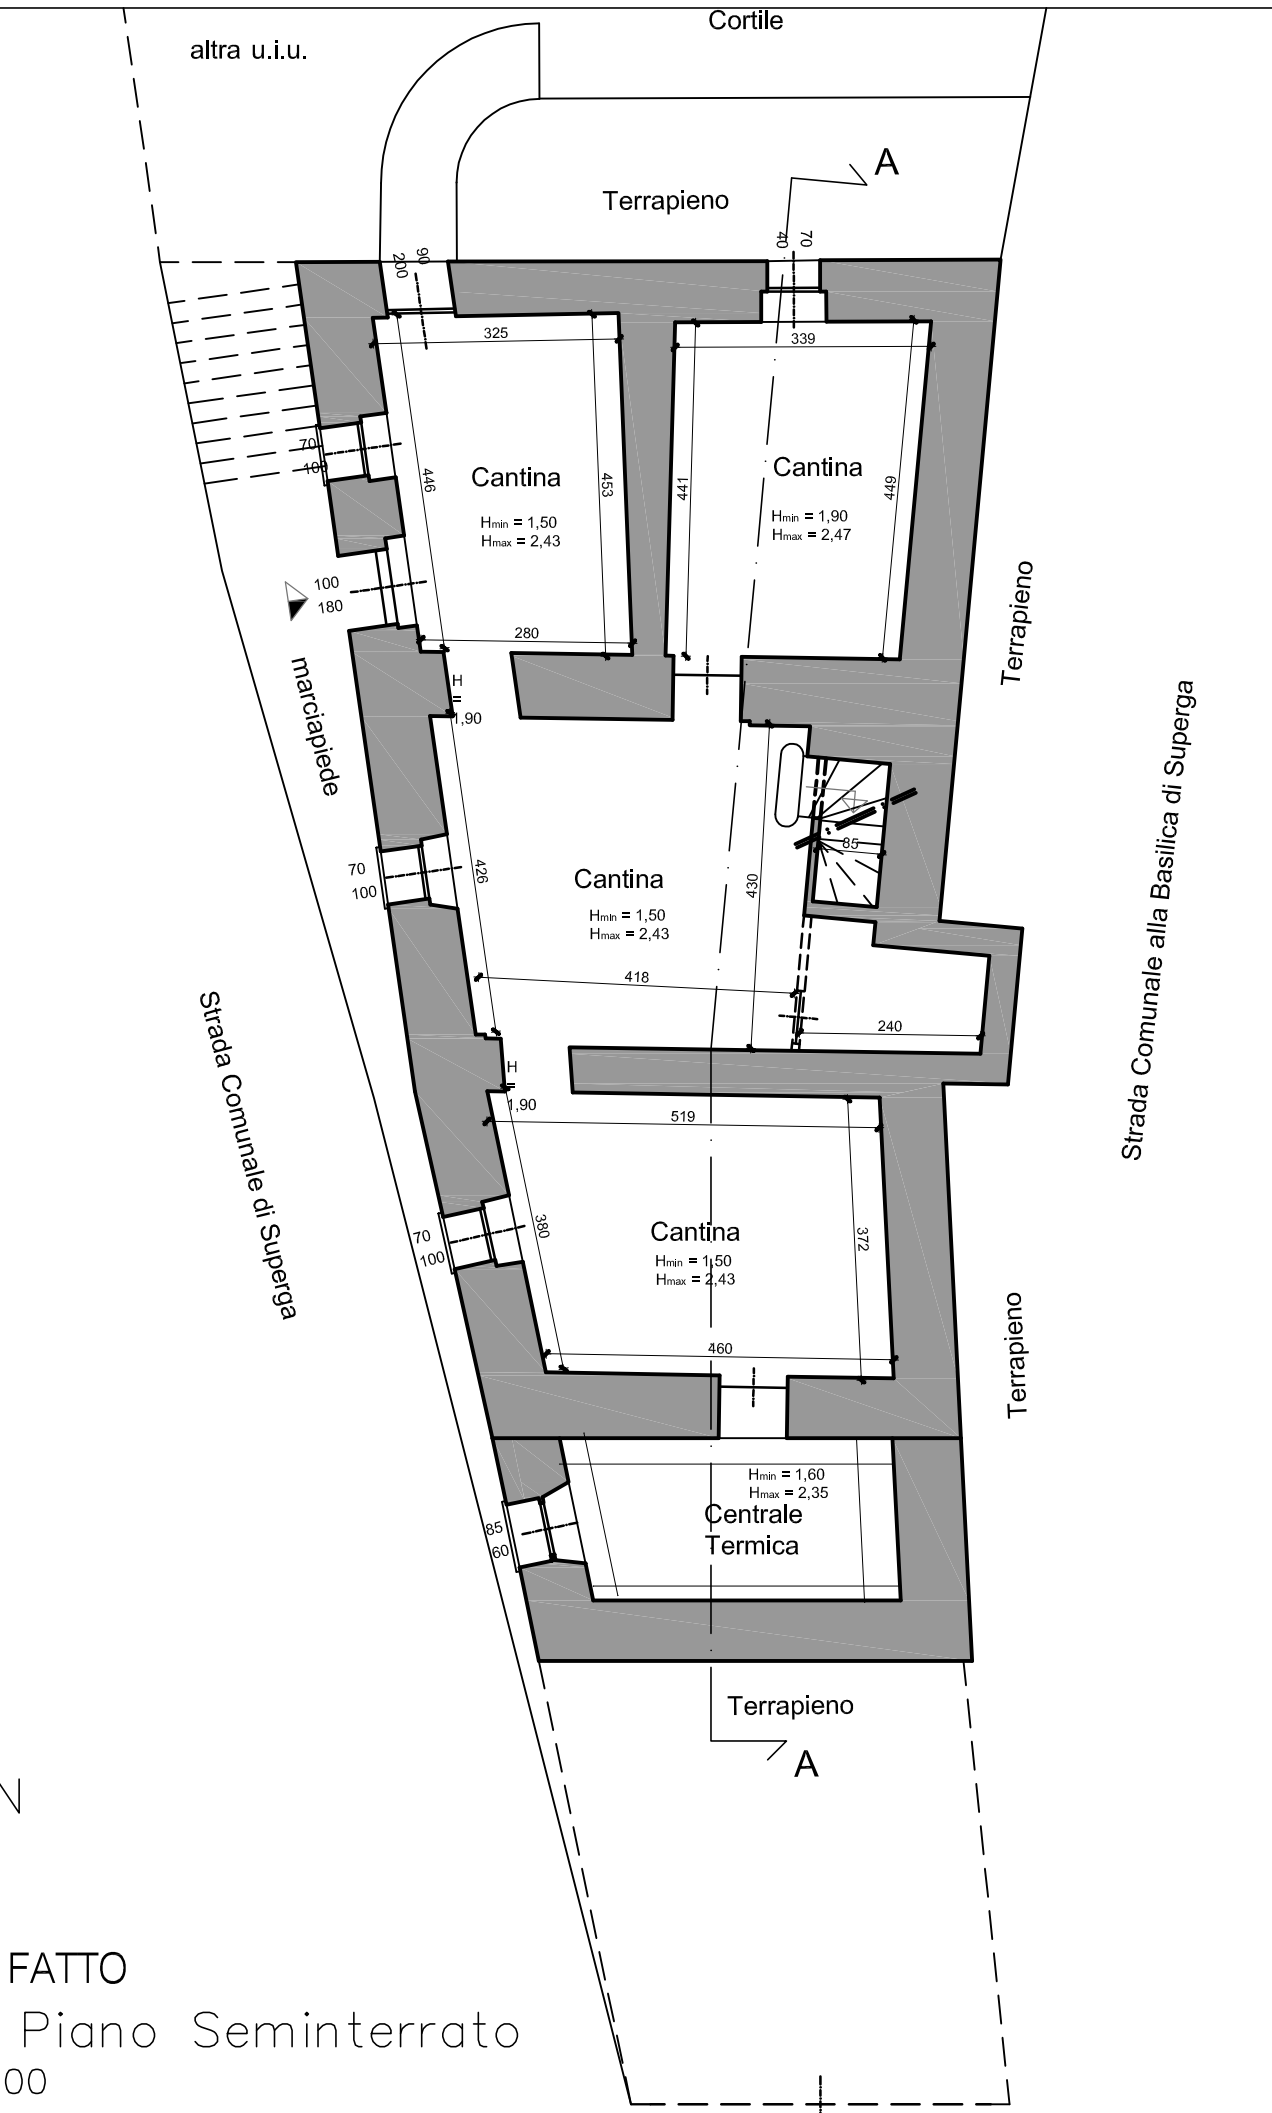[illegible][illegible]



STATO DI FATTO
Pianta Piano T
Scala 1:100

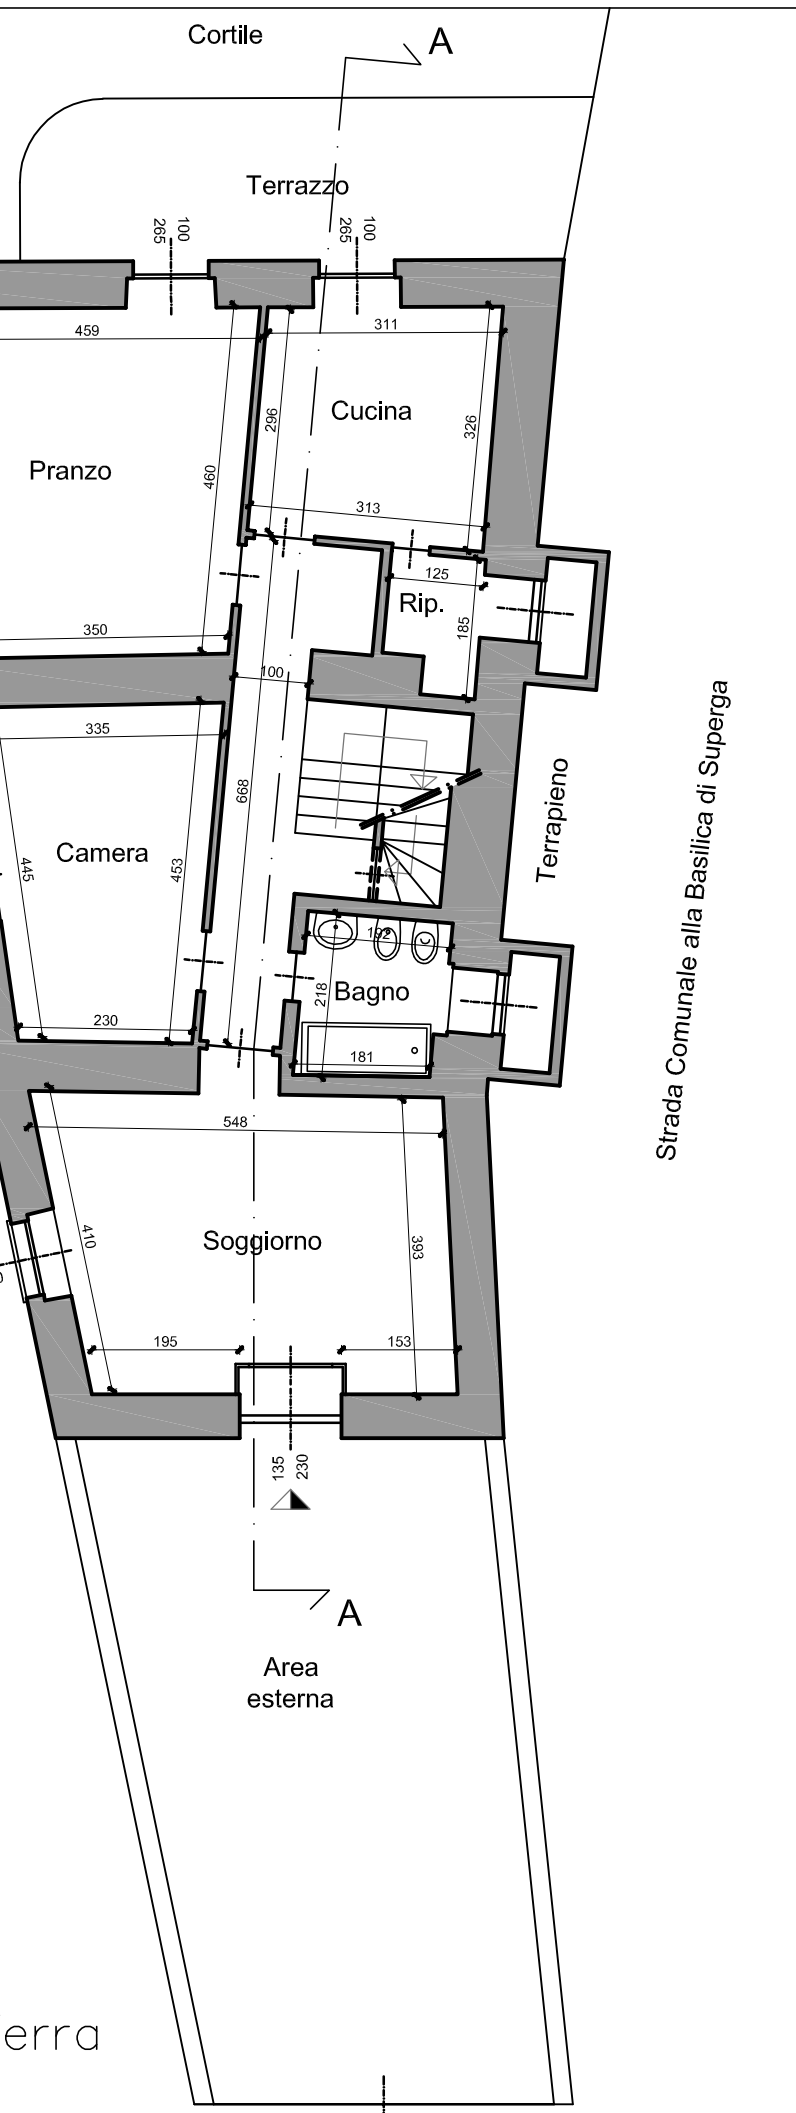


STATO D
Pianta
Scala 1:

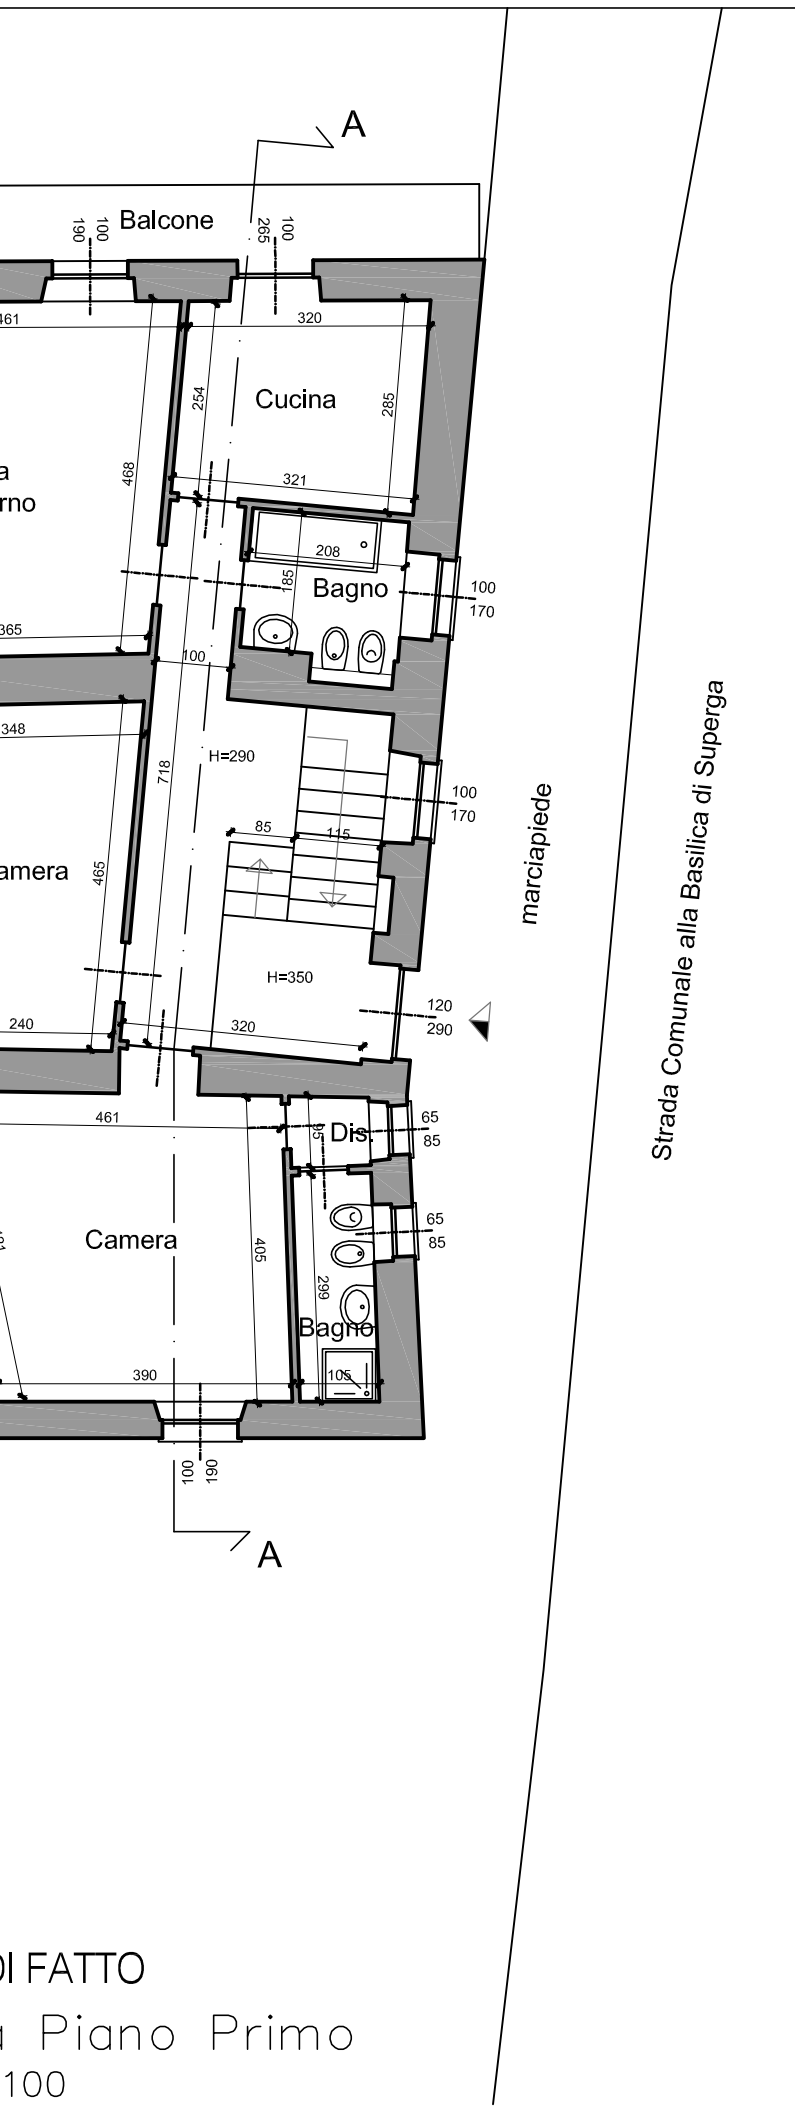


STATO DI F.A.
Pianta c.
Scala 1:100

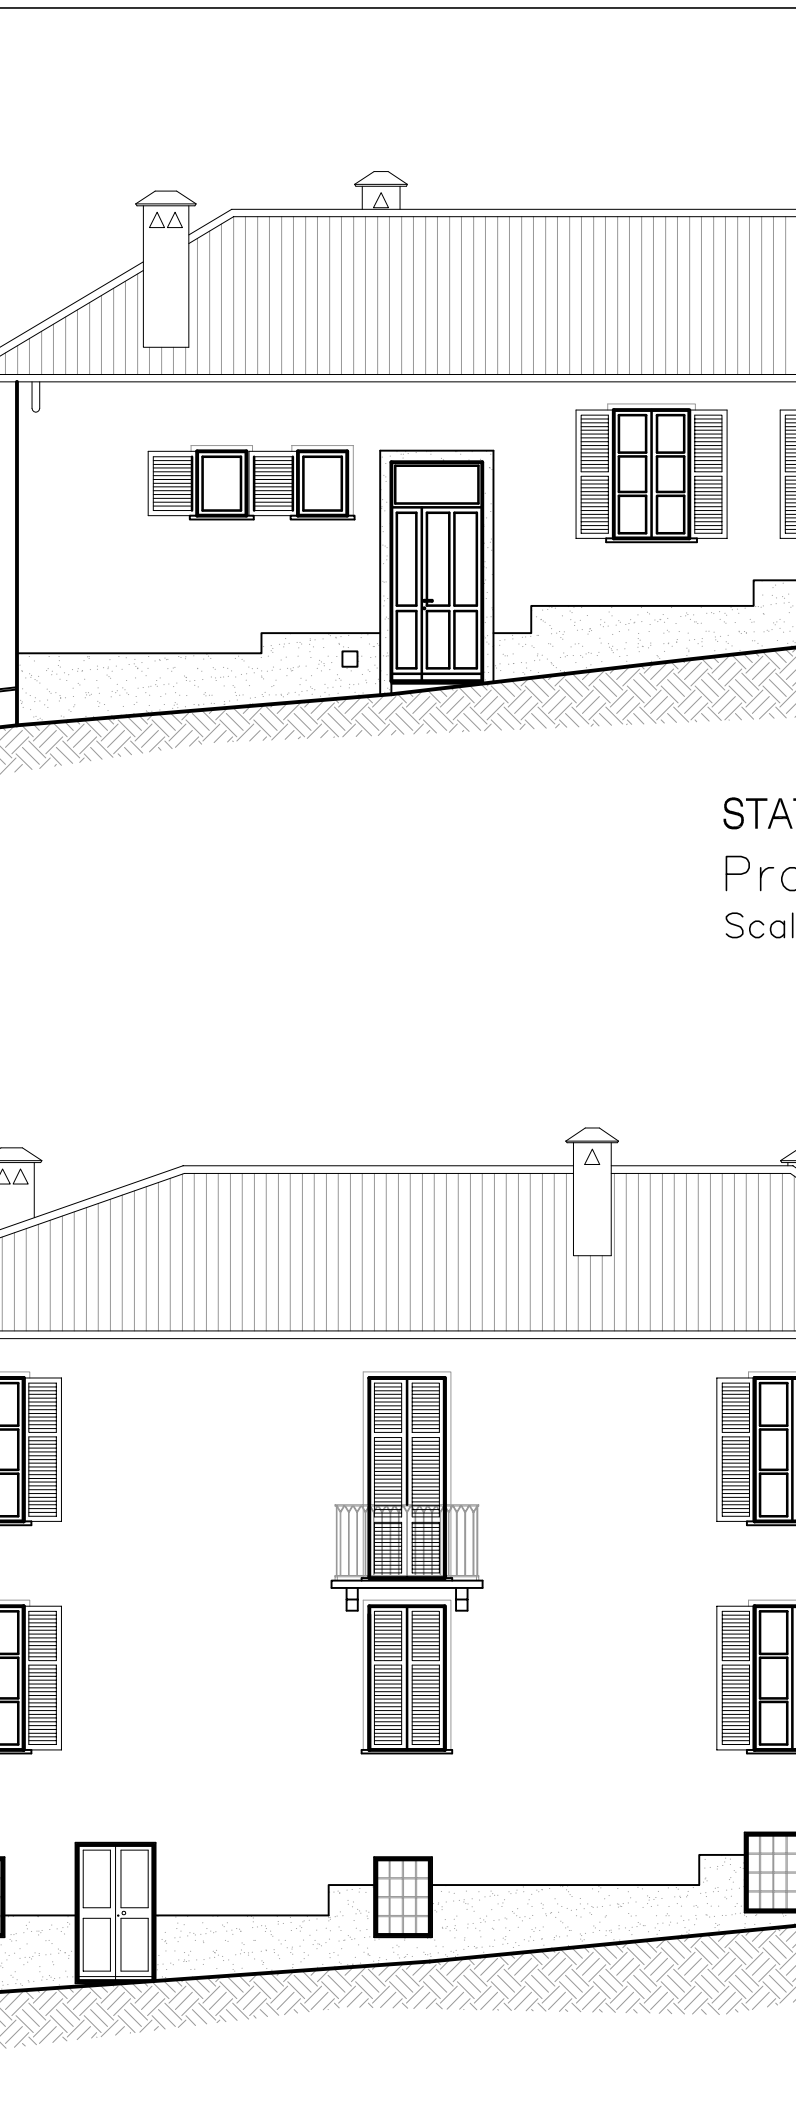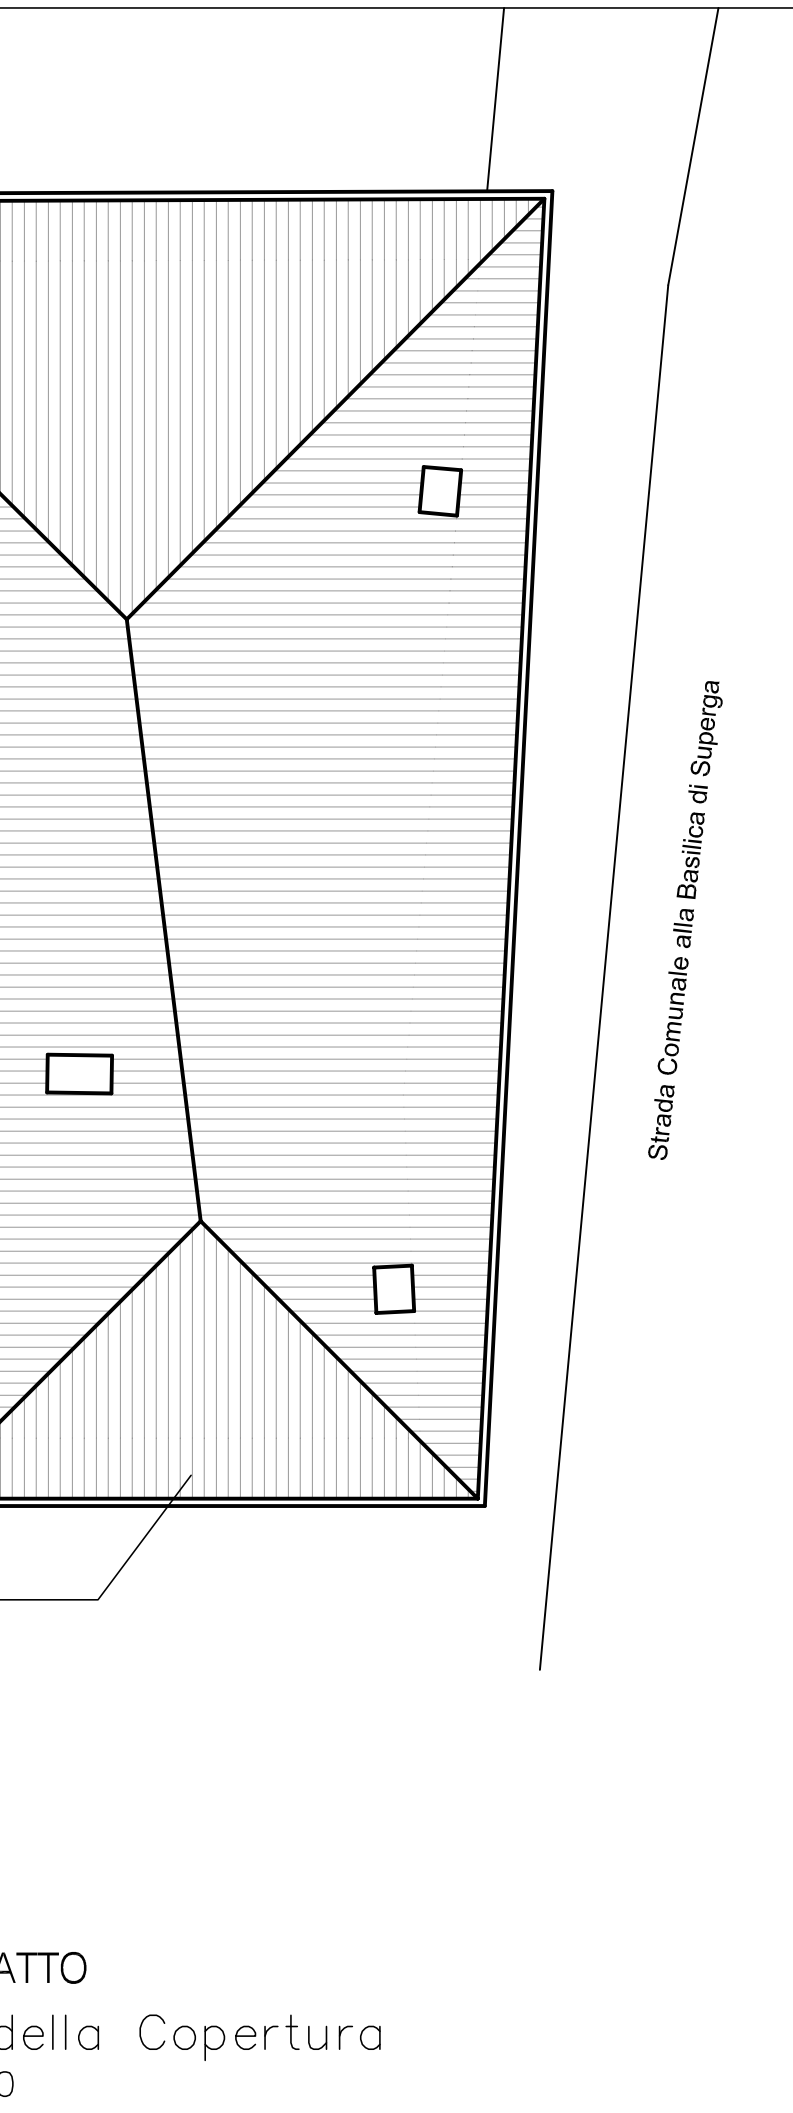


STATO DI FATTO

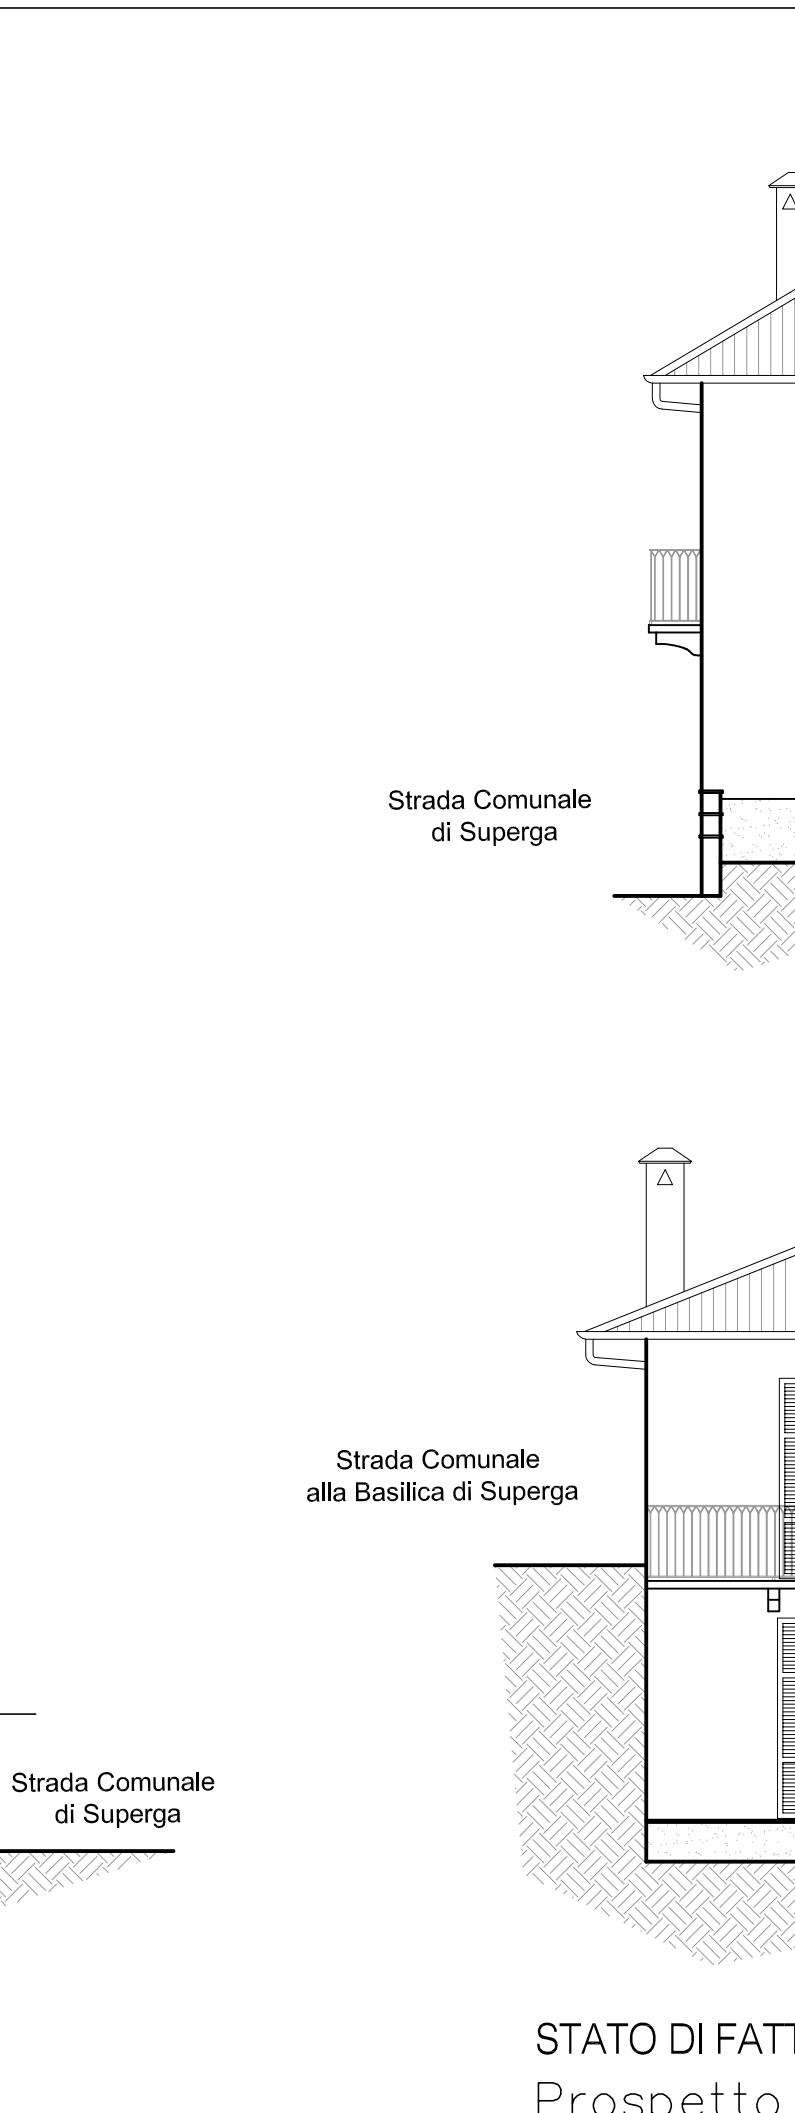

TO
di

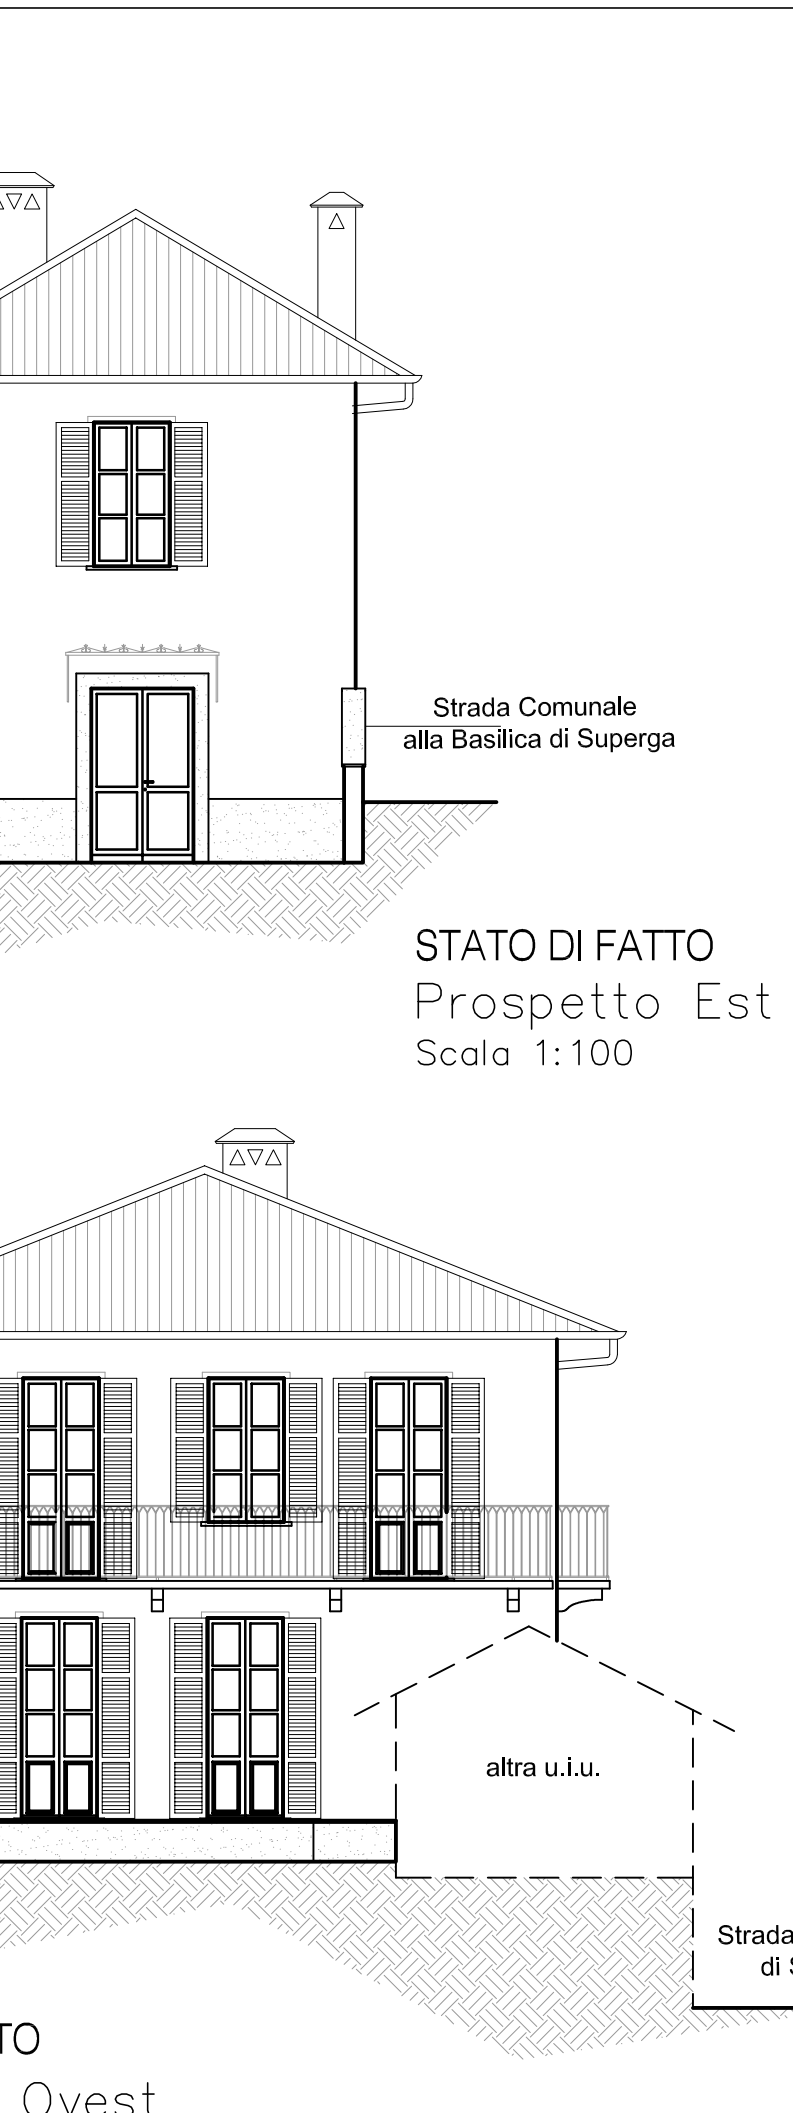

Comunale
Superga

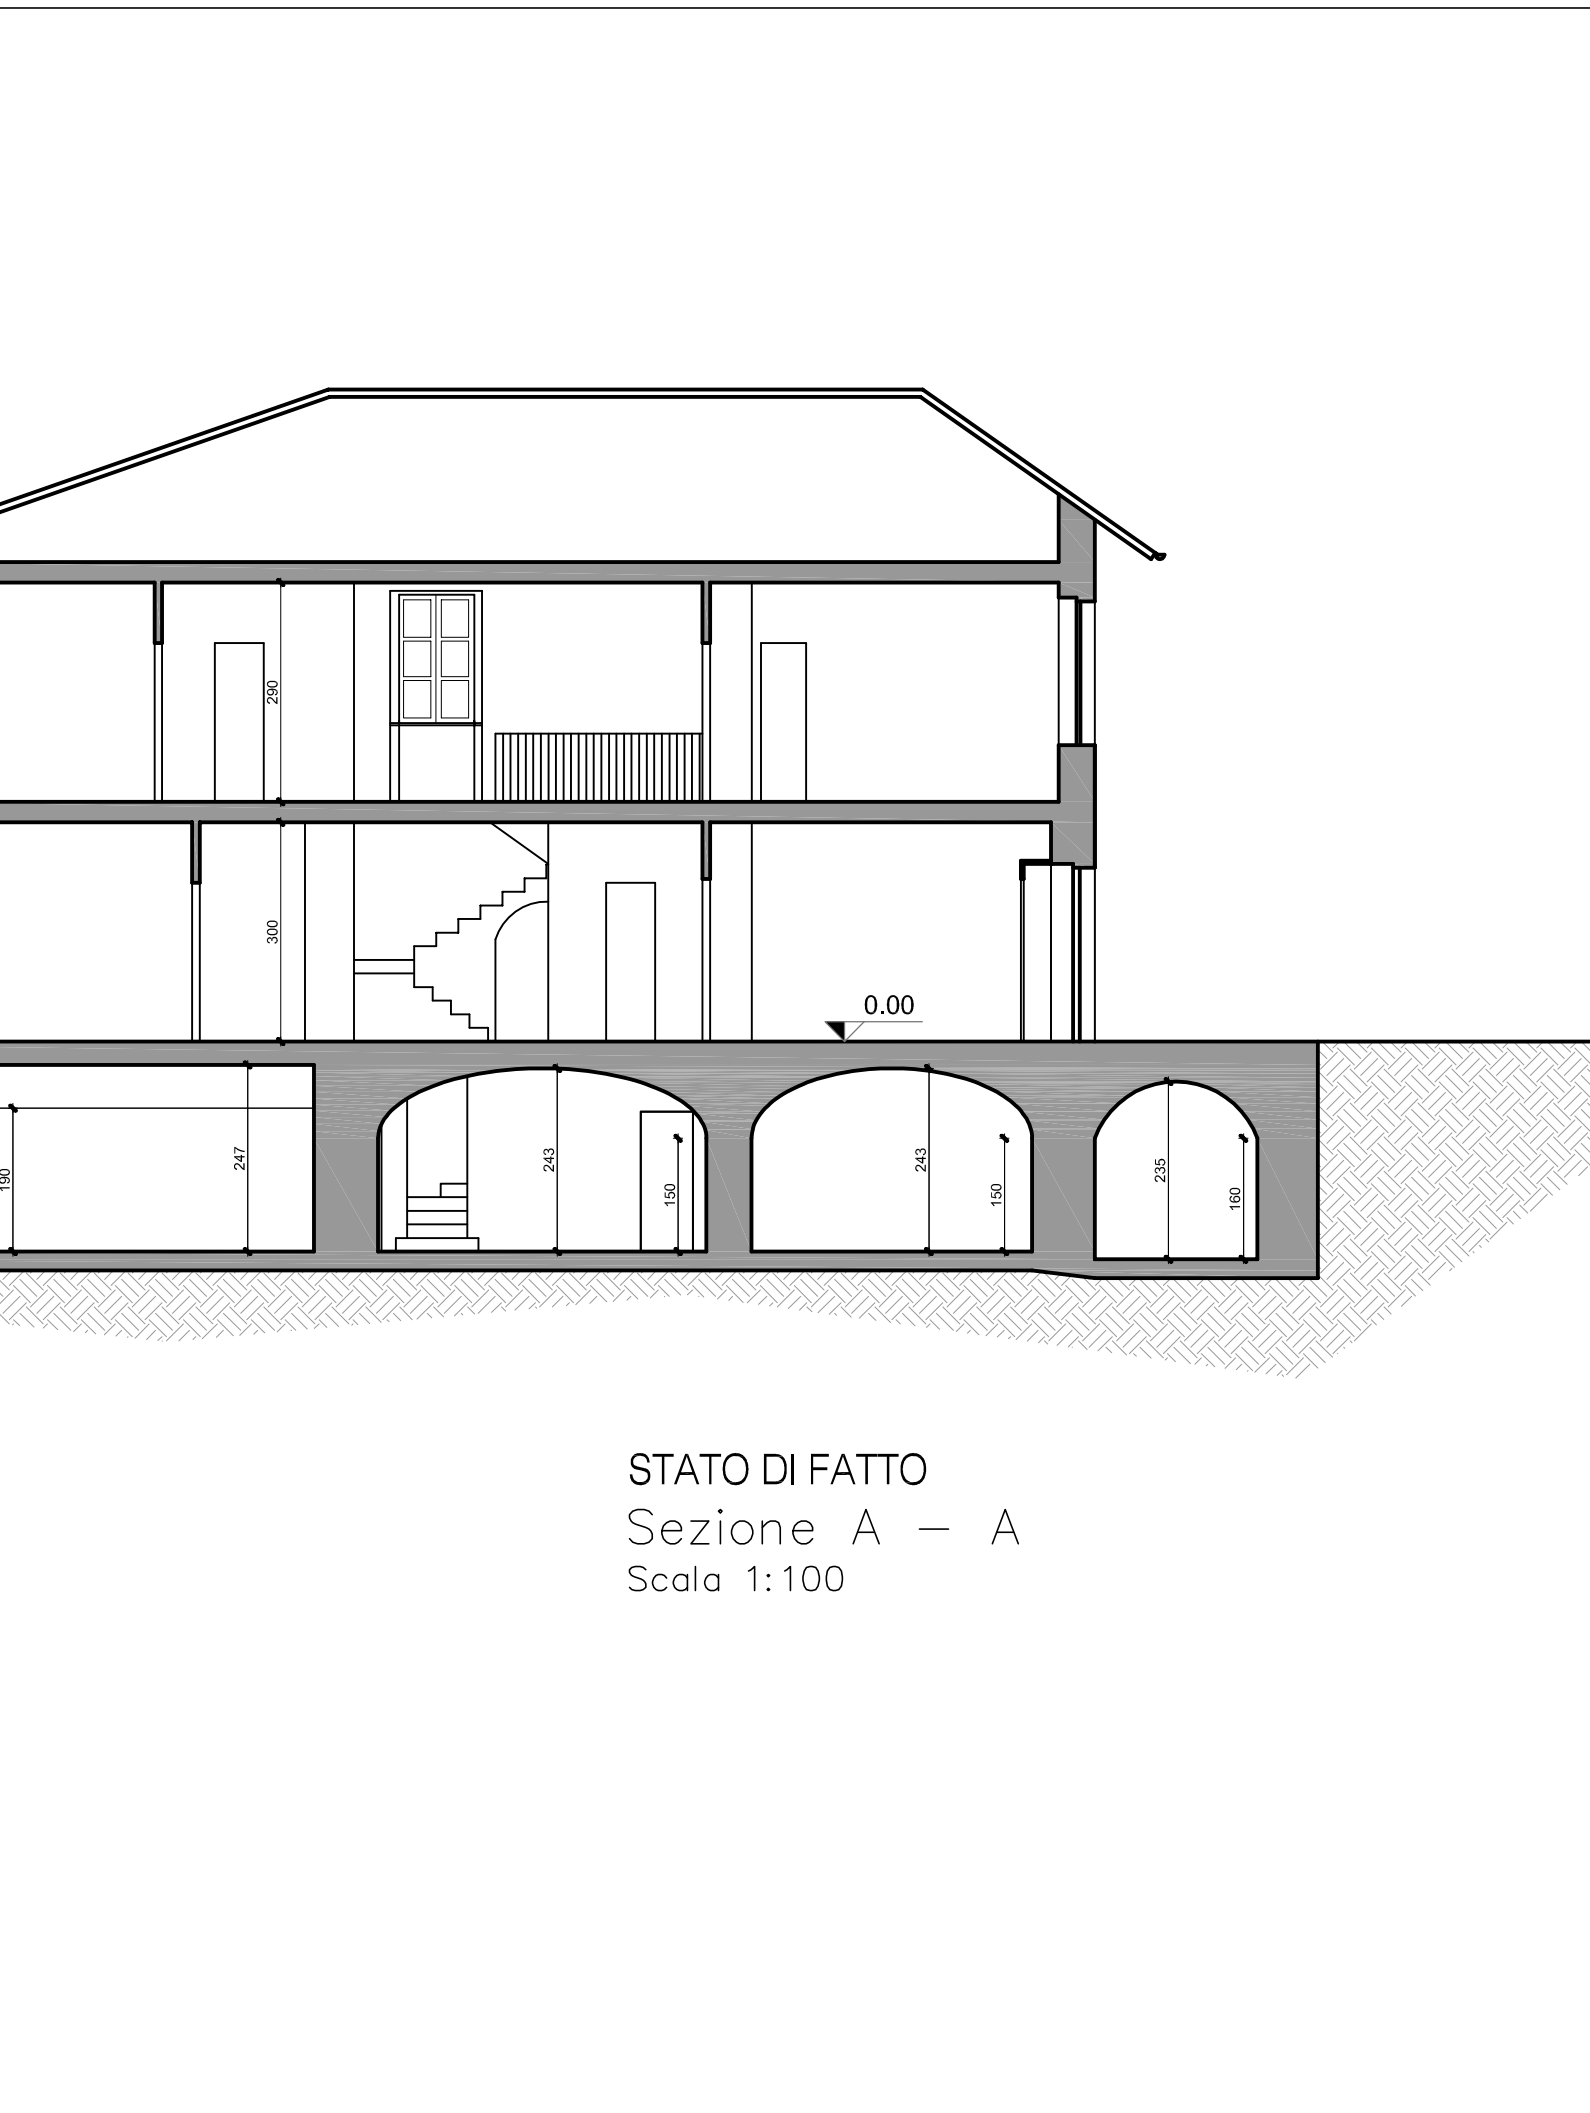[illegible]