

Comune di Torino

Città Metropolitana di Torino

I richiedenti : La Favorita S.R.L.  
C.F. / P.IVA 11549280011  
Via Bligny 5  
10122 Torino (TO)

Ubicazioni : Via Bellardi, 29  
Via Basse di Dora, 11  
10146 - Torino (TO)

C.so Brunelleschi, 12 / 14  
10141 - Torino (TO)

**Permesso di costruire in deroga  
per riqualificazione di area industriale urbana**

DPR 380 del 6 Giugno 2001 art. 14 e Legge 106 / 2011 art. 5

Oggetto: Stato di fatto + Verifica superficie lorda pavimento



Via Filatoio n. 51, 10072 - Caselle Torinese (TO)  
Tel +39 011 991.27.53 +39 011 996.24.42 Fax +39 011 991.33.91  
Partita IVA: 10957730012 - E-Mail: info@meengineering.it - PEC: meworld@pec.it


Progettista: I Richiedenti  
in qualità di direttore tecnico ME Engineering srl



Progetti	TAVOLA	Rev.	Data	Descrizione
Progetti/2018/2018-065 (ME Engineering - Chiesu - C.so Brunelleschi)	BE03	4	03/03/2023	Sostituzione elaborato
VAR (2018-065) (01_Bellardi/05_Fratteche_edilizia/03_PdC_corsegru)		3	22/11/2022	Sostituzione elaborato
19.07.2020/01_presentatione/01_dwg		2	22/10/2021	Sostituzione elaborato
Direttore della progettazione		1	11/03/2021	Sostituzione elaborato
	0	10/07/2020	Presentazione	
2018-065/AR		Rev.	Data	03/03/2023

Questo disegno è di proprietà riservata, pertanto ne è vietata la riproduzione anche parziale, nonché la presentazione a terzi senza autorizzazione dello Studio.

Sezione CC - Scala 1:200

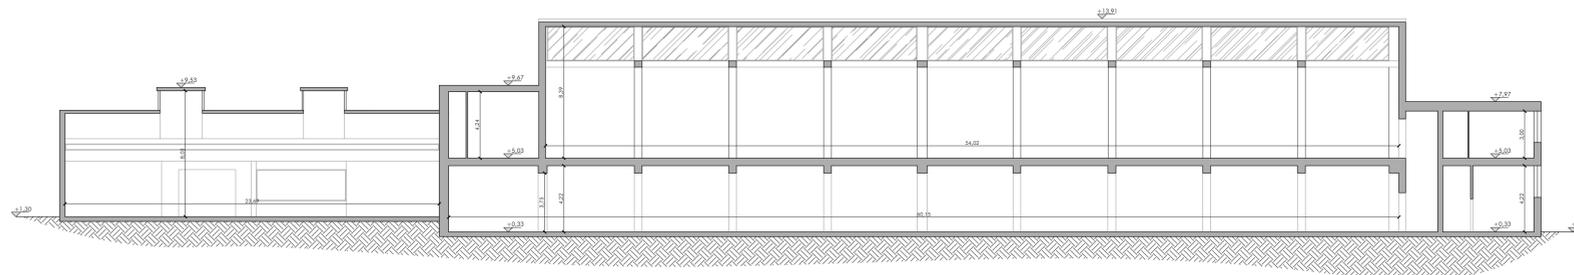

Pianta Piano Terra - Scala 1:200

