



**STATO DI FATTO**

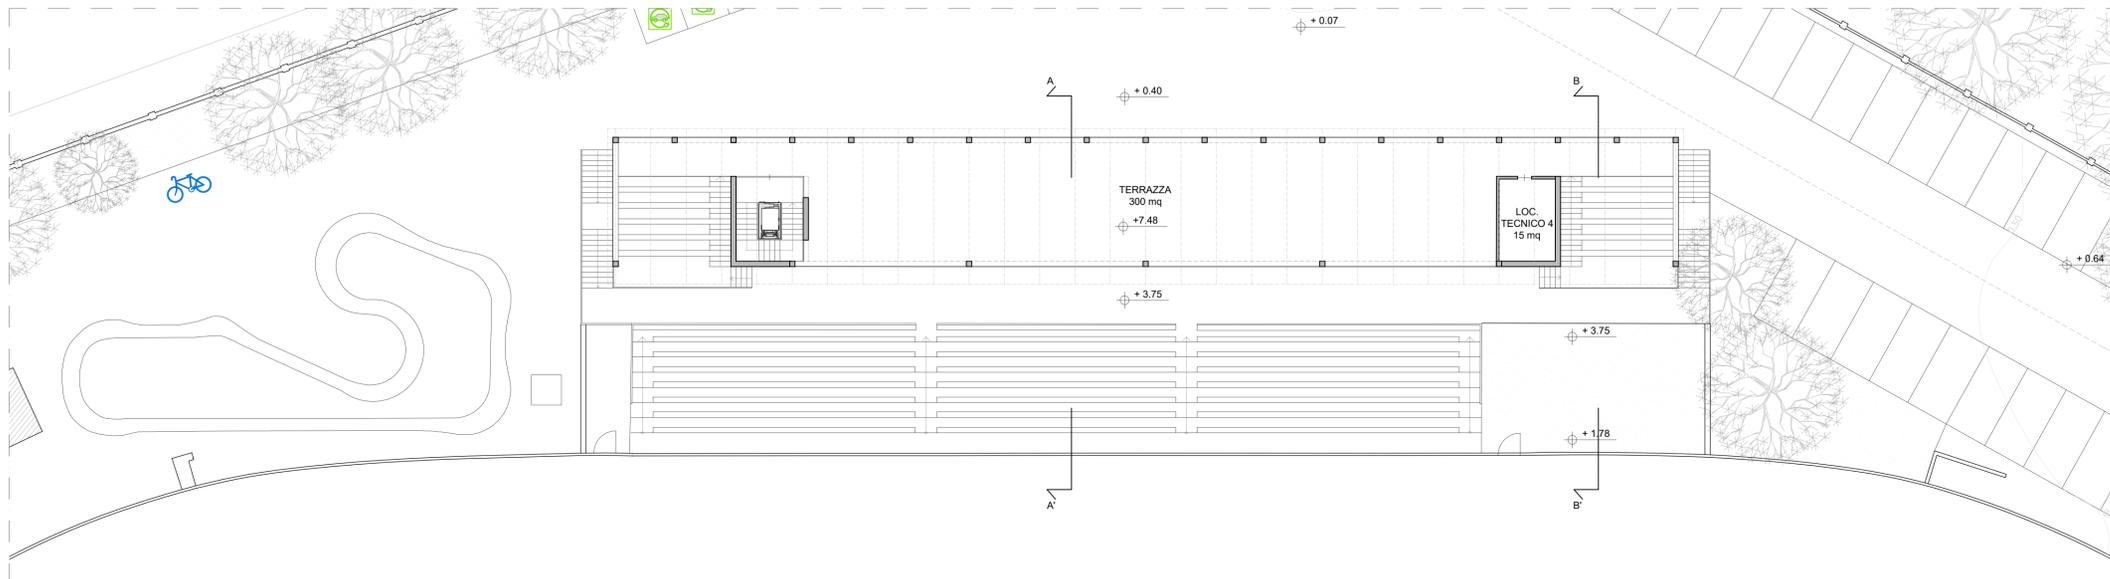


**PROGETTO**

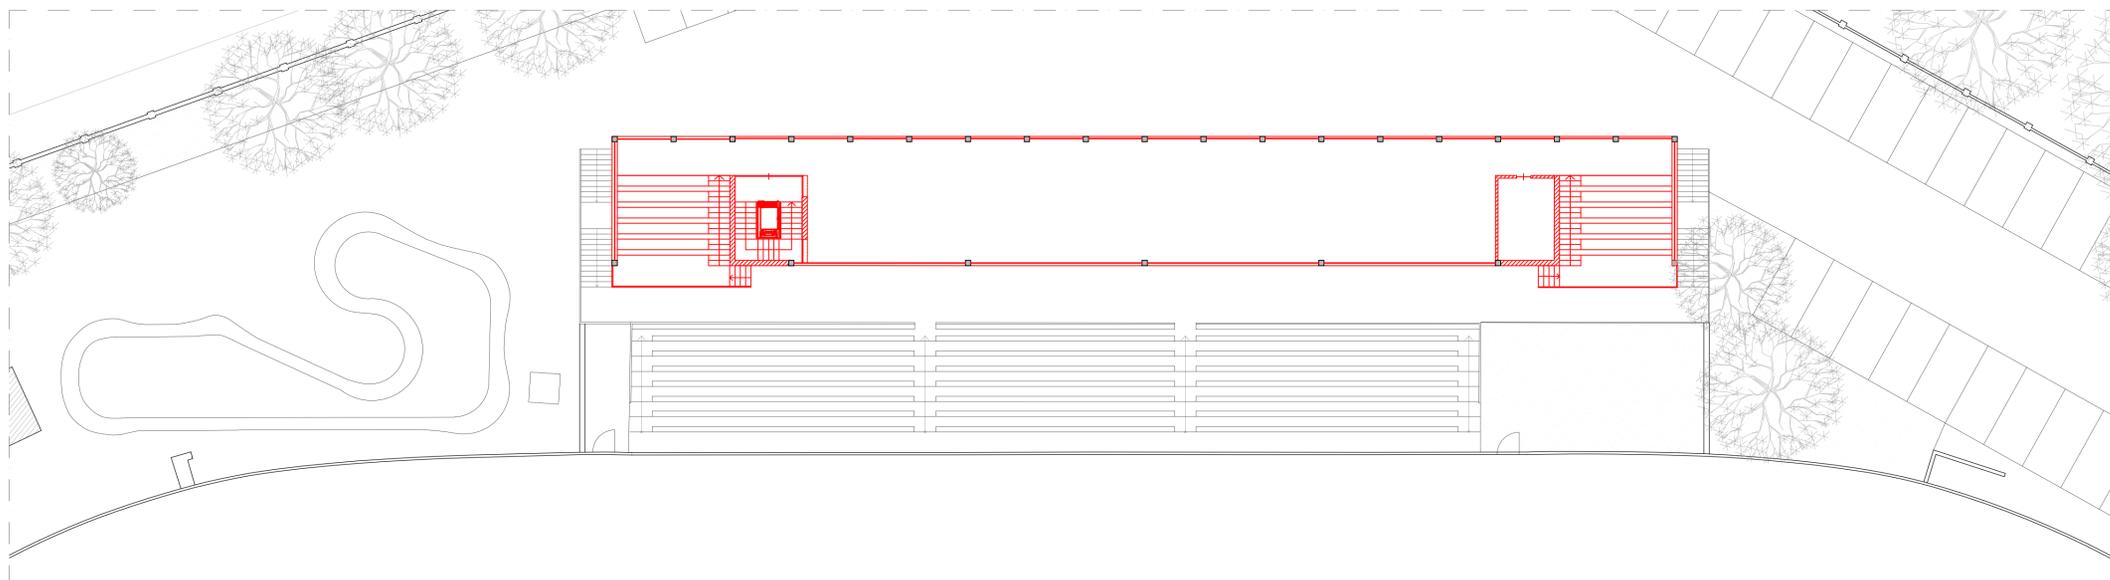

**SOVRAPPOSTO**

**KEYPLAN**

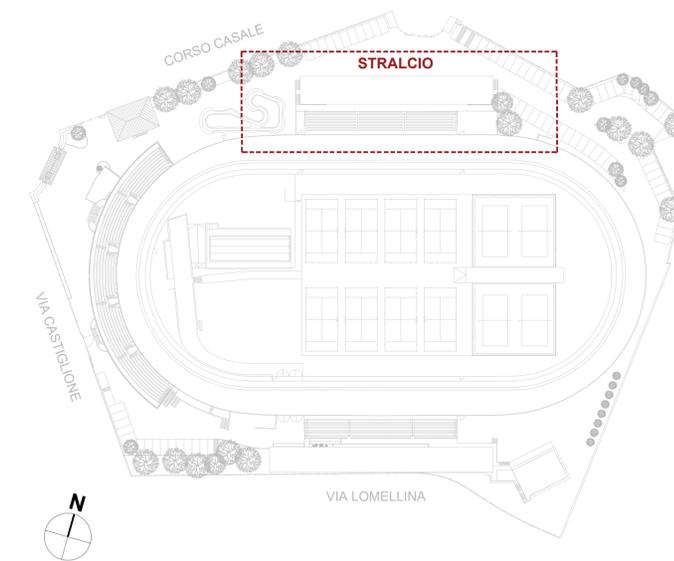

**LEGENDA**

-  DEMOLIZIONI
-  NUOVE COSTRUZIONI
-  AERAZIONE FORZATA BAGNI

**COMUNE DI TORINO**

RECUPERO DEL MOTVELODROMO "FAUSTO COPPI"  
CORSO CASALE, 144



**FASE 3**  
**PERMESSO DI COSTRUIRE**  
TRIBUNA NORD, TRIBUNA SUD E TRIBUNA STAMPA

<b>PROPRIETA'</b>	Comune di Torino	<b>FIRME</b>
<b>PROPRIETA' SUPERFICIARIA</b>		
<b>PROGETTO</b>		
AR - architettonico		
ST - strutturale		
ME - meccanico		
EL - elettrico		
Dicembre 2023 Agg. Marzo 2024		TAVOLA N.
scala 1:200	TRIBUNA NORD - PIANTA PIANO SECONDO STATO DI FATTO - PROGETTO - SOVRAPPOSTO	<b>AR06</b>