

1) diffusione, distribuzione e/o copertura anche parziale del presente disegno, è proibito ed è perseguibile a termini di legge.

COMUNE DI TORINO
via Challant n. 16/a

OGGETTO
PERMESSO DI COSTRUIRE IN DEROGA ex art.5
comma 1°-4 del D.L. 70/2011 convertito in L.
106/2011 CAMBIO DI DESTINAZIONE D'USO DA
ATTIVITA' PRODUTTIVA A STUDIO MEDICO

LA PROPRIETA'
CONRADO ALBERTO
Via Longola 138/1045
C.F. CNR 07 6726912 192


LA PROPRIETA'
IL PROGETTISTA

PIANTA PIANO TERRENO e INTERRATO
STATO AUTORIZZATO e STATO DI PROGETTO
SCALA 1:100
DATA DI EMISSIONE Aprile 2024
REV. 01
TAVOLA 2


ARCH. ELENA DE TONI
Via Delle Colle 14 - 10129 TORINO
Tel. 011 51211111
C.F. 01101030234
e-mail: de.toni@architettonici.it




SITUAZIONE DI CONCESSIONATA

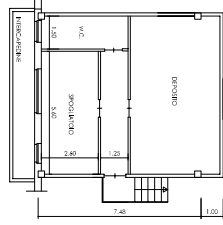


PIANTA PIANO TERRENO

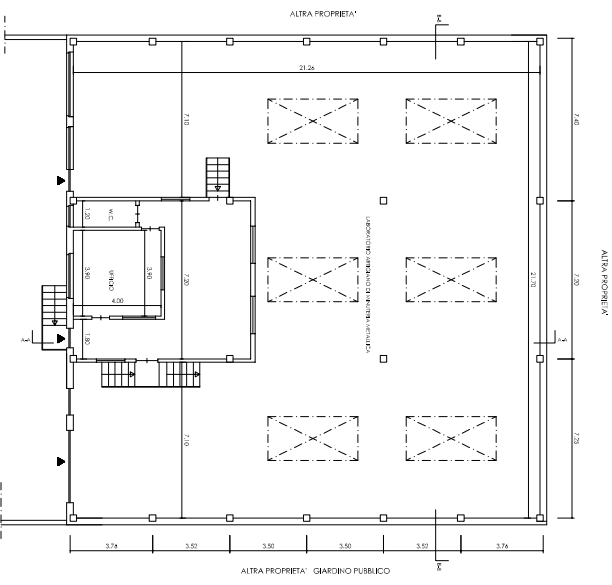

SITUAZIONE DI PROGETTO

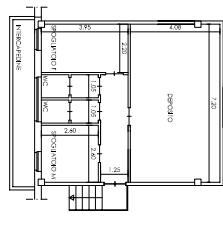

PIANTA PIANO TERRENO

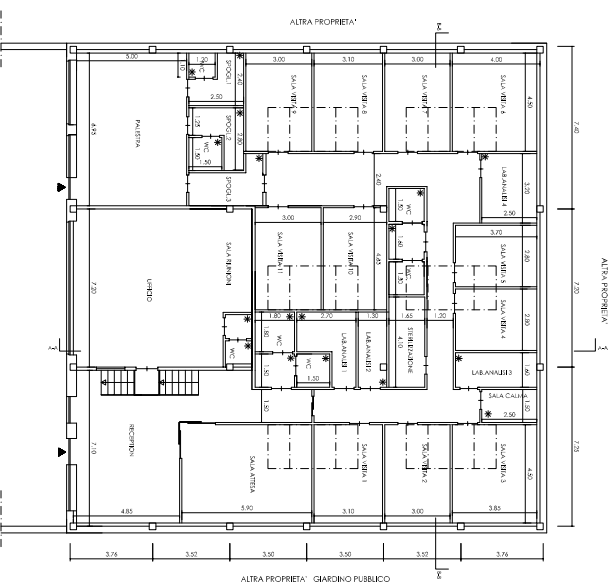

* VENTILAZIONE FORZATA

TABELLA SUPERFICI AEROLUMINANTI

LOCALI	SUPERF. SUPER. (M ²)	SUPERF. INT. (M ²)	SUPERF. ESTERNE (M ²)	SUPERF. AEROLUMINANTI (M ²)	STATO
RECEPTION	34,43	4,20	9,00	0,00	NON VERIFICATA
SALA VERTICA 1	26,25	3,31	4,00	0,26	NON VERIFICATA
SALA VERTICA 2	26,25	3,31	4,00	0,26	NON VERIFICATA
