



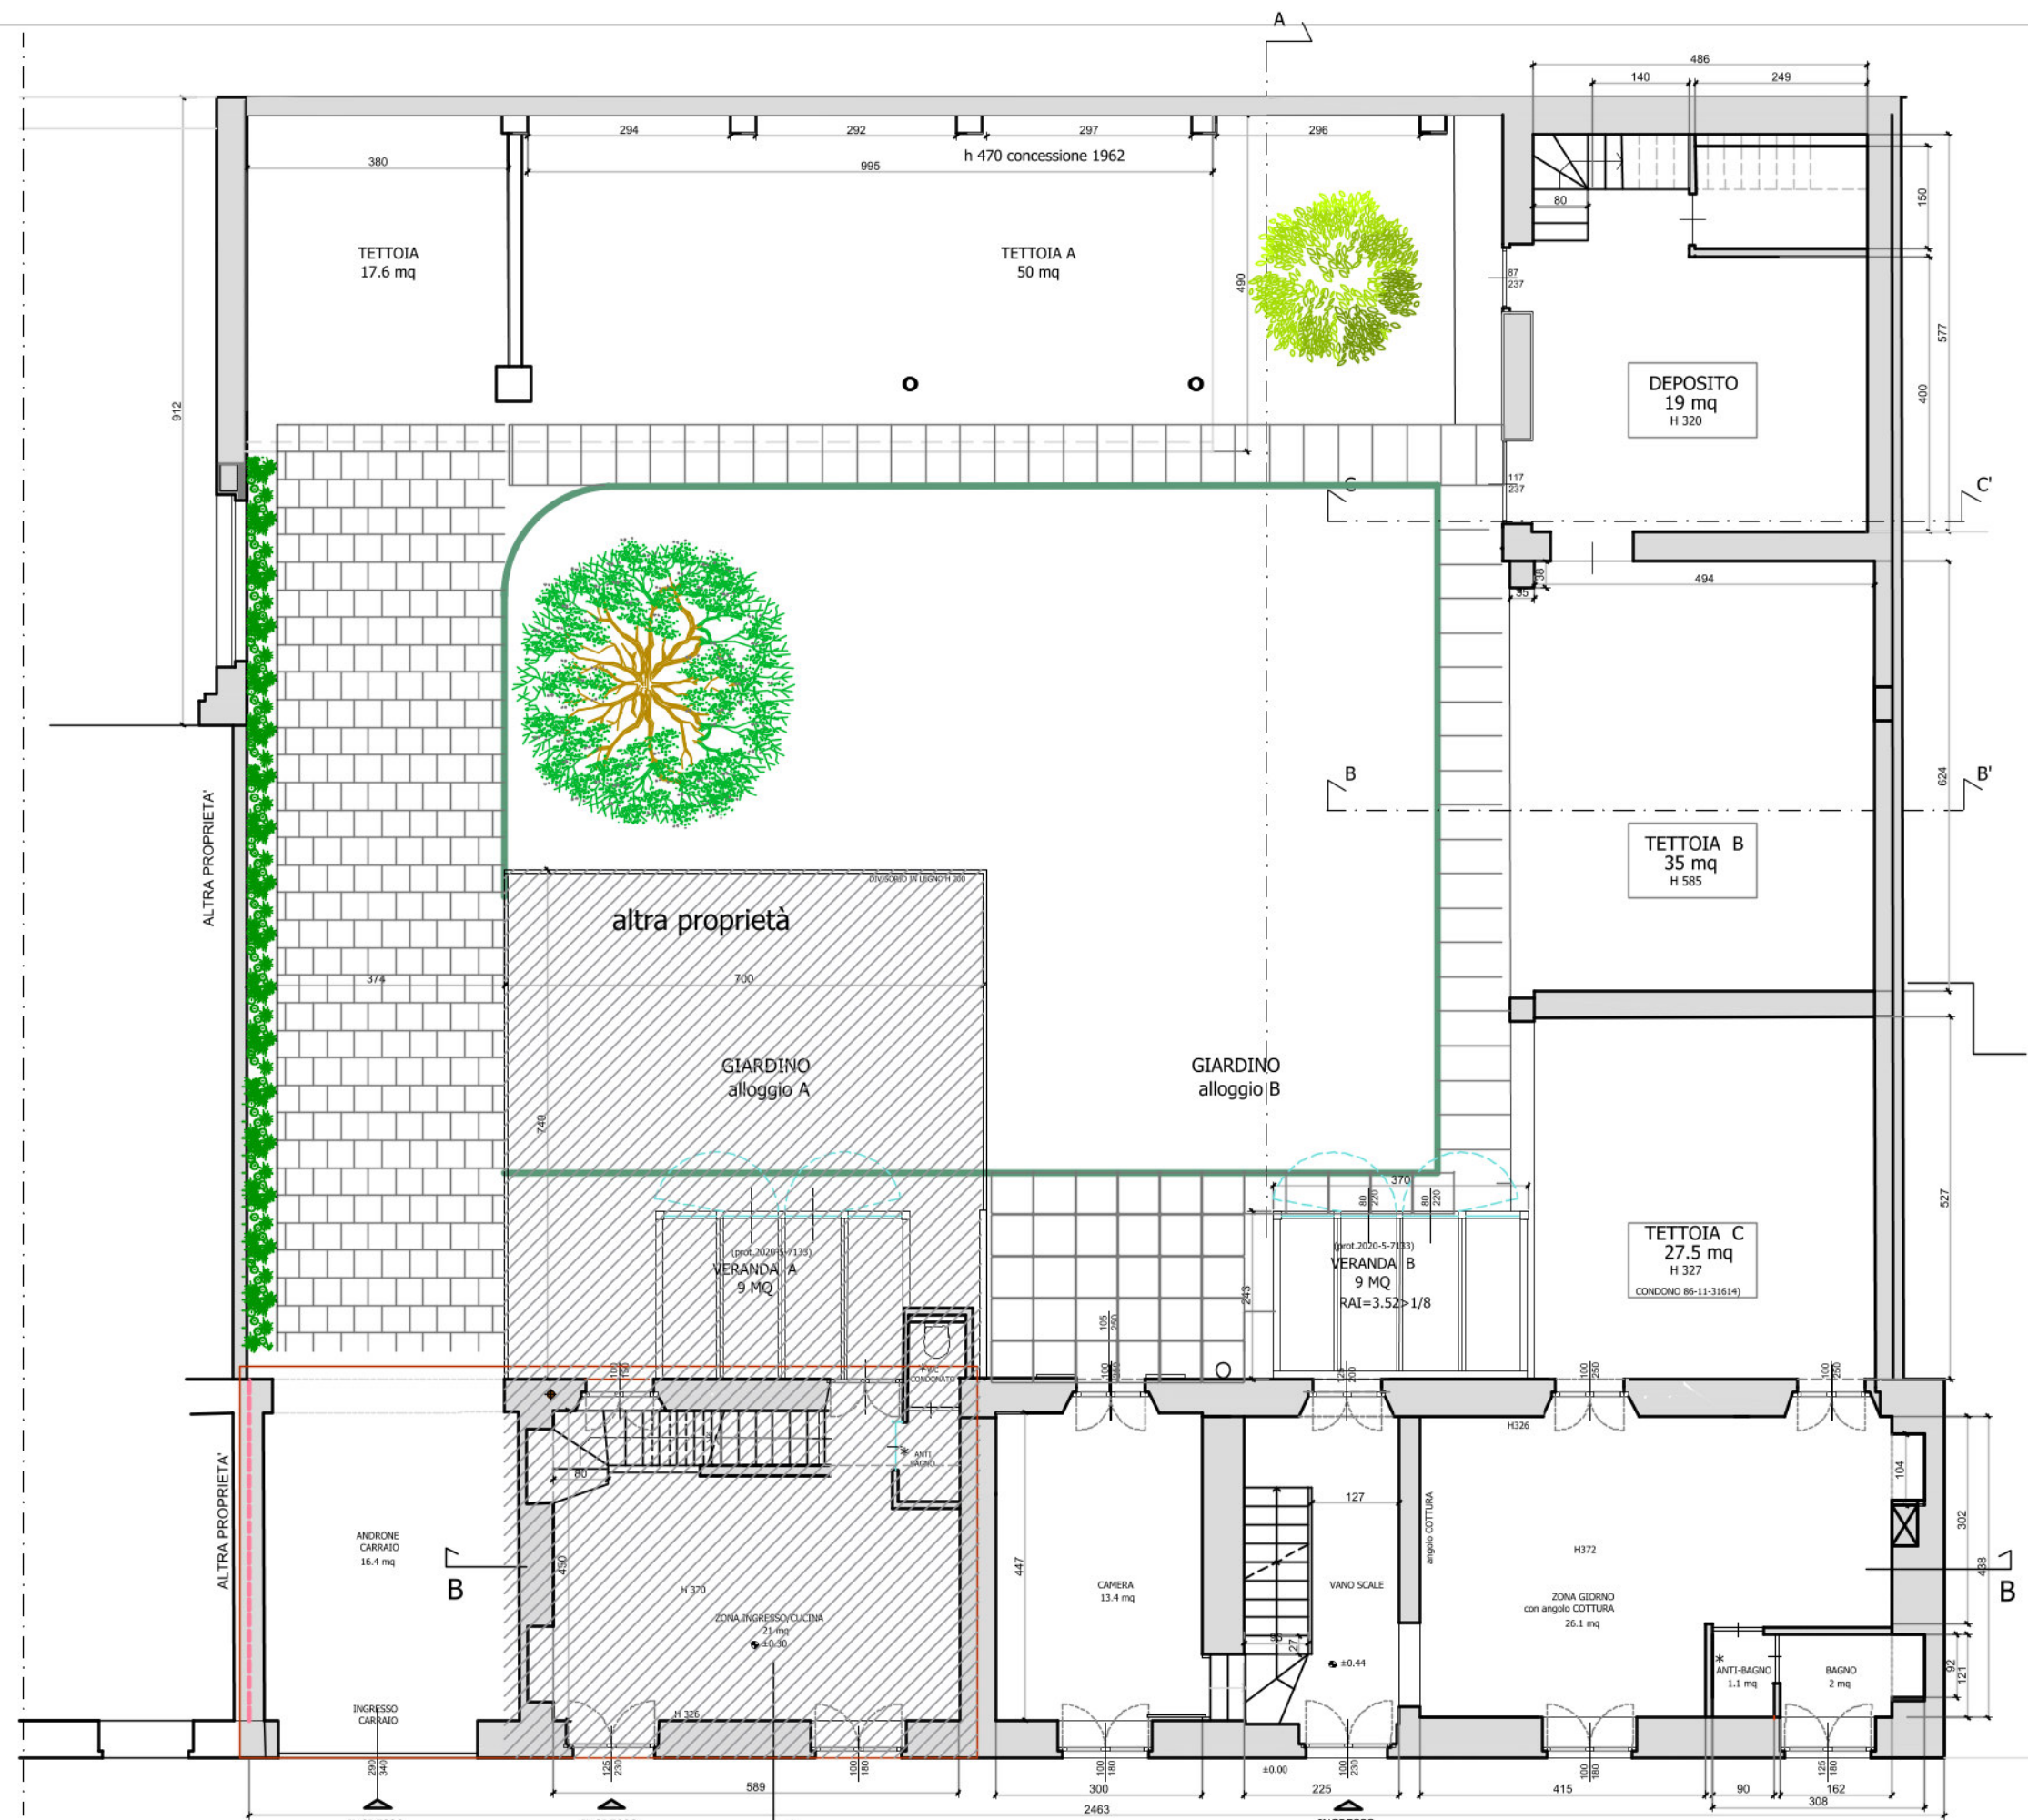

STATO DI FATTO


VIA FOGGIA

PIANTA PIANO TERRA

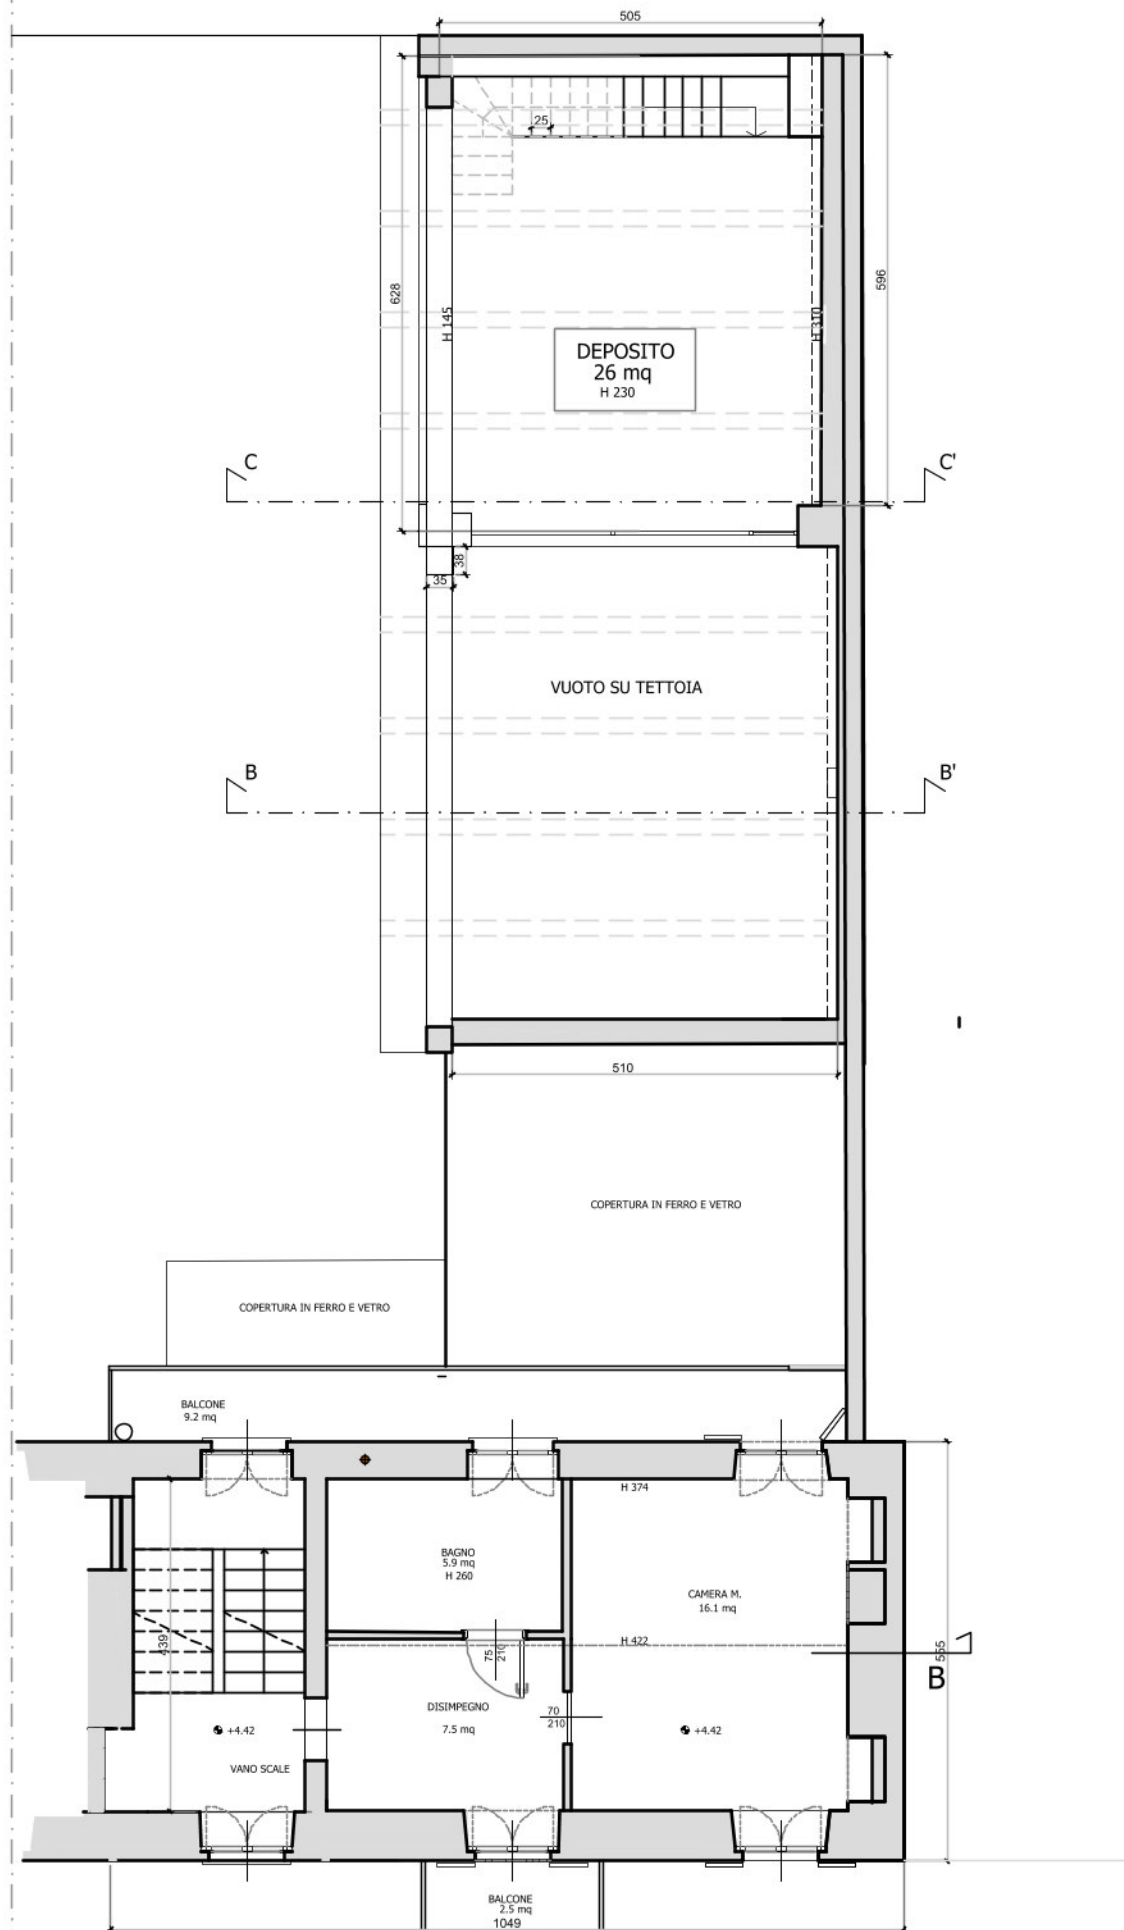


STATO DI FATTO

PIANTA PIANO PRIMO

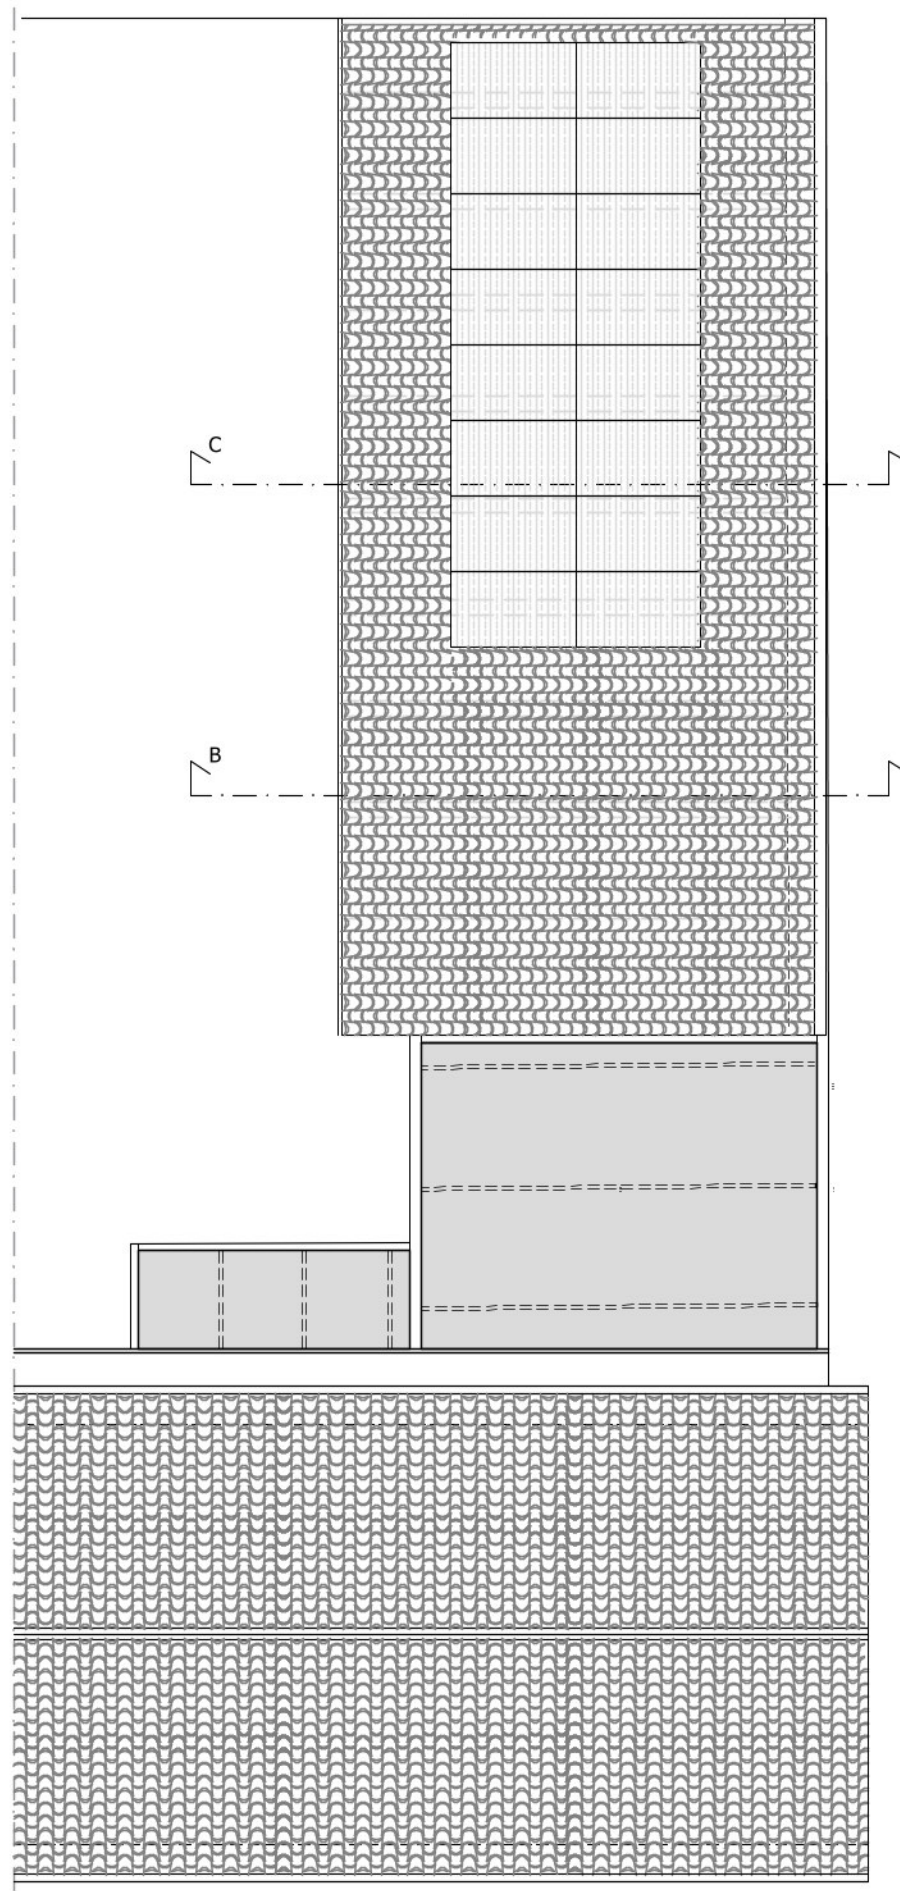

STATO DI FATTO


PIANTA COPERTURE

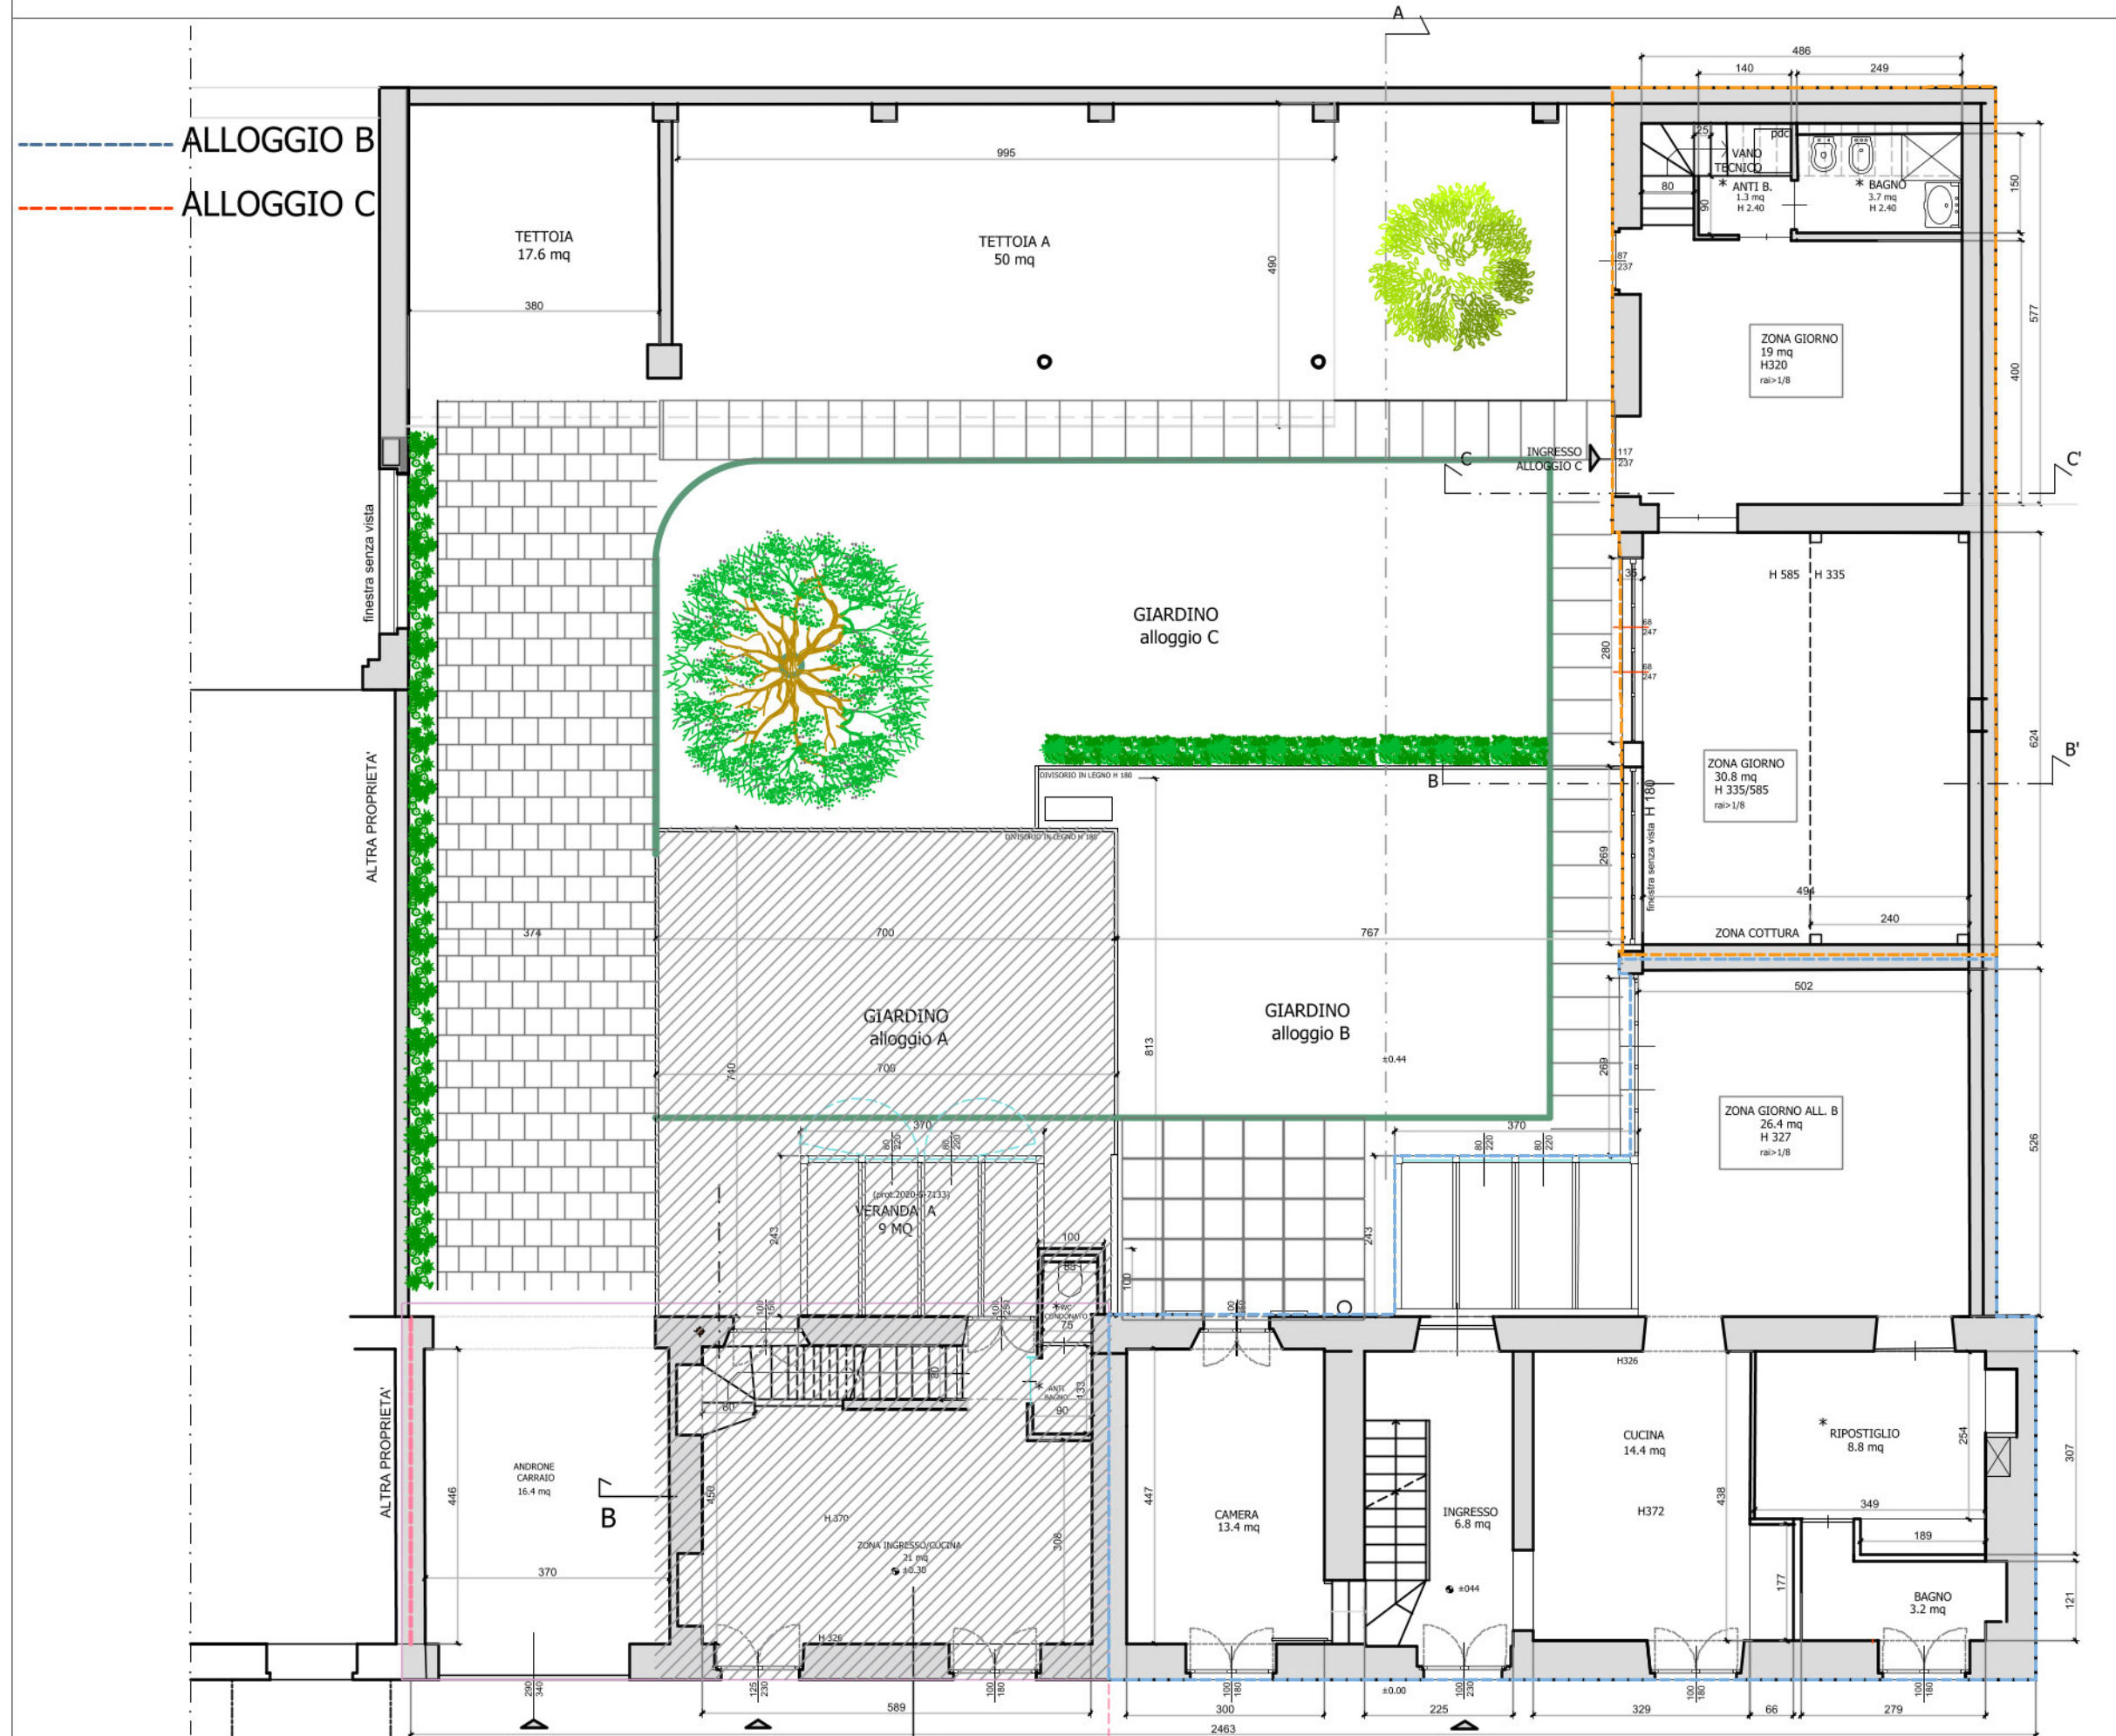

PROGETTO


VIA FOGGIA

PIANTA PIANO TERRA

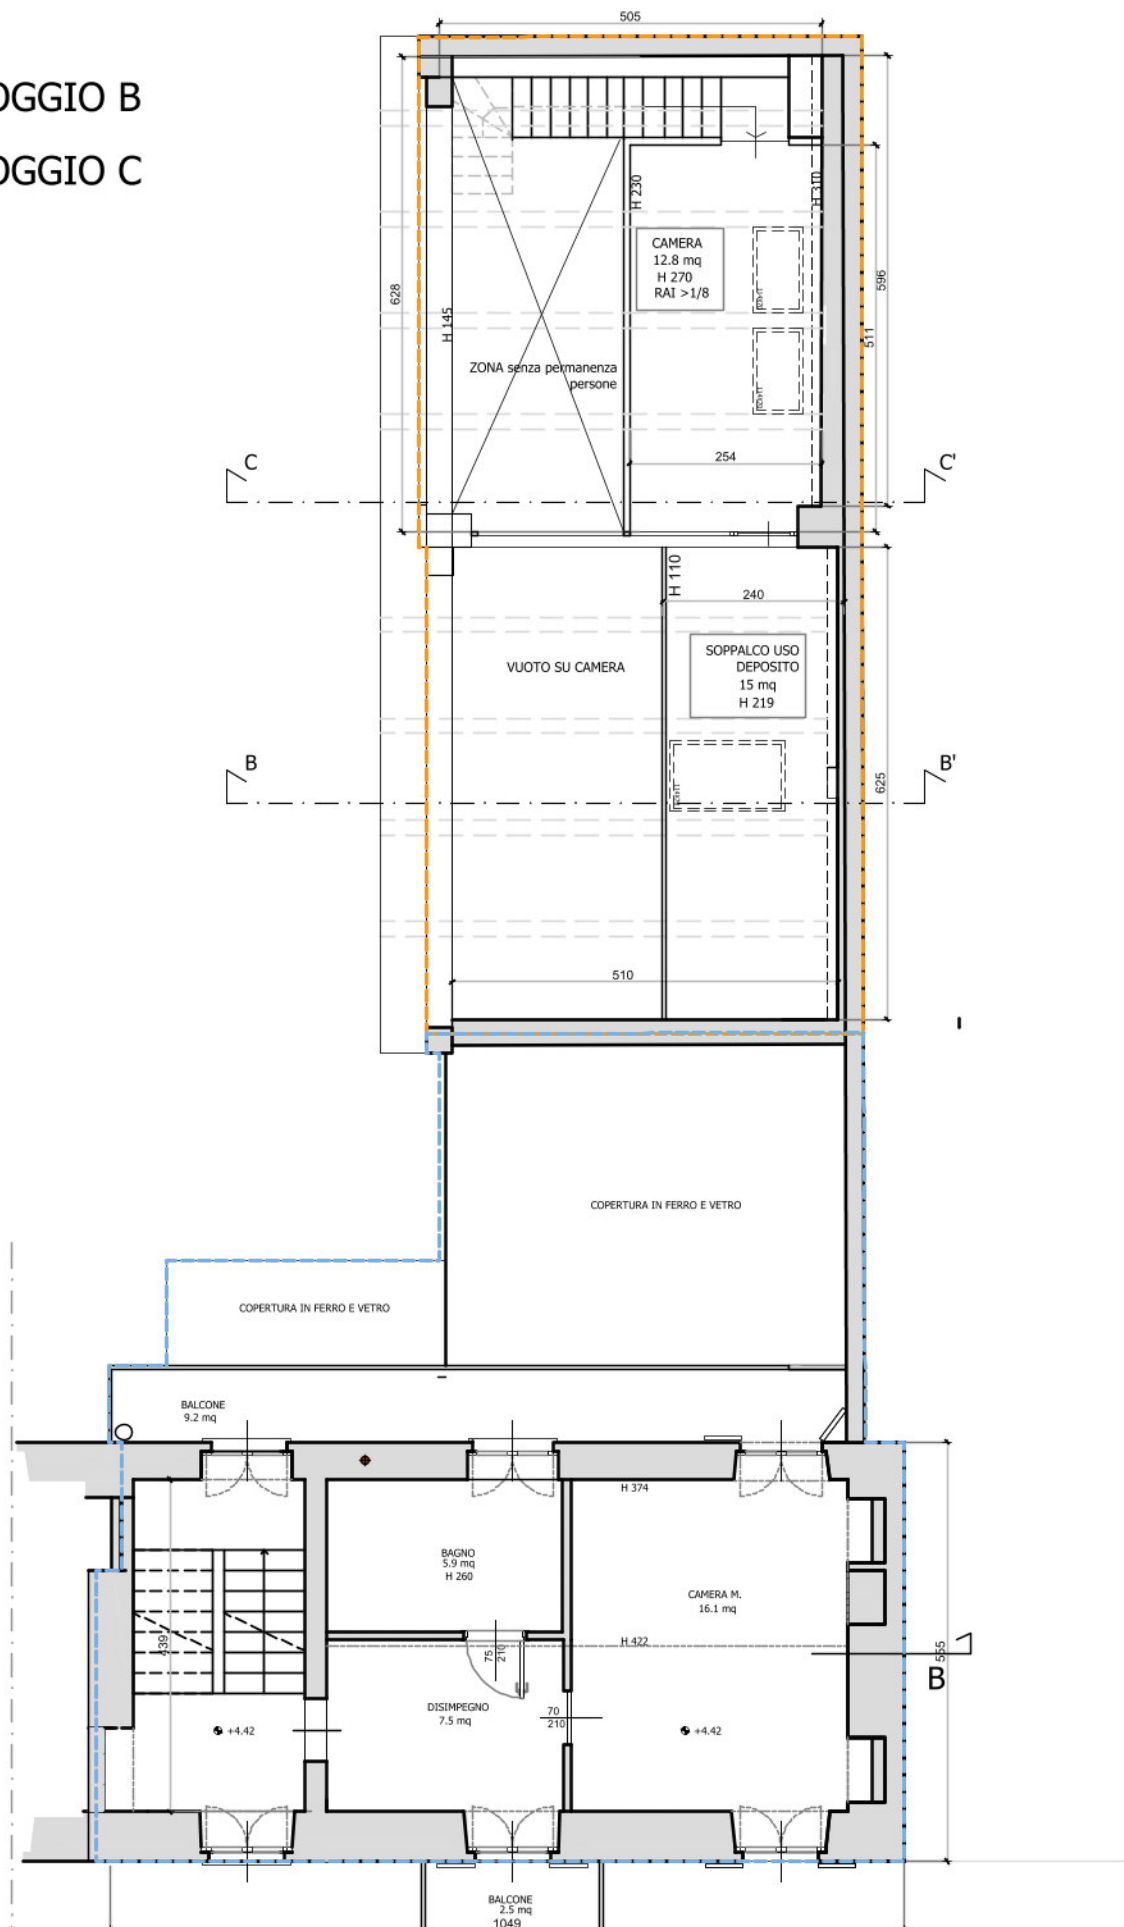


PROGETTO

PIANTA PIANO PRIMO

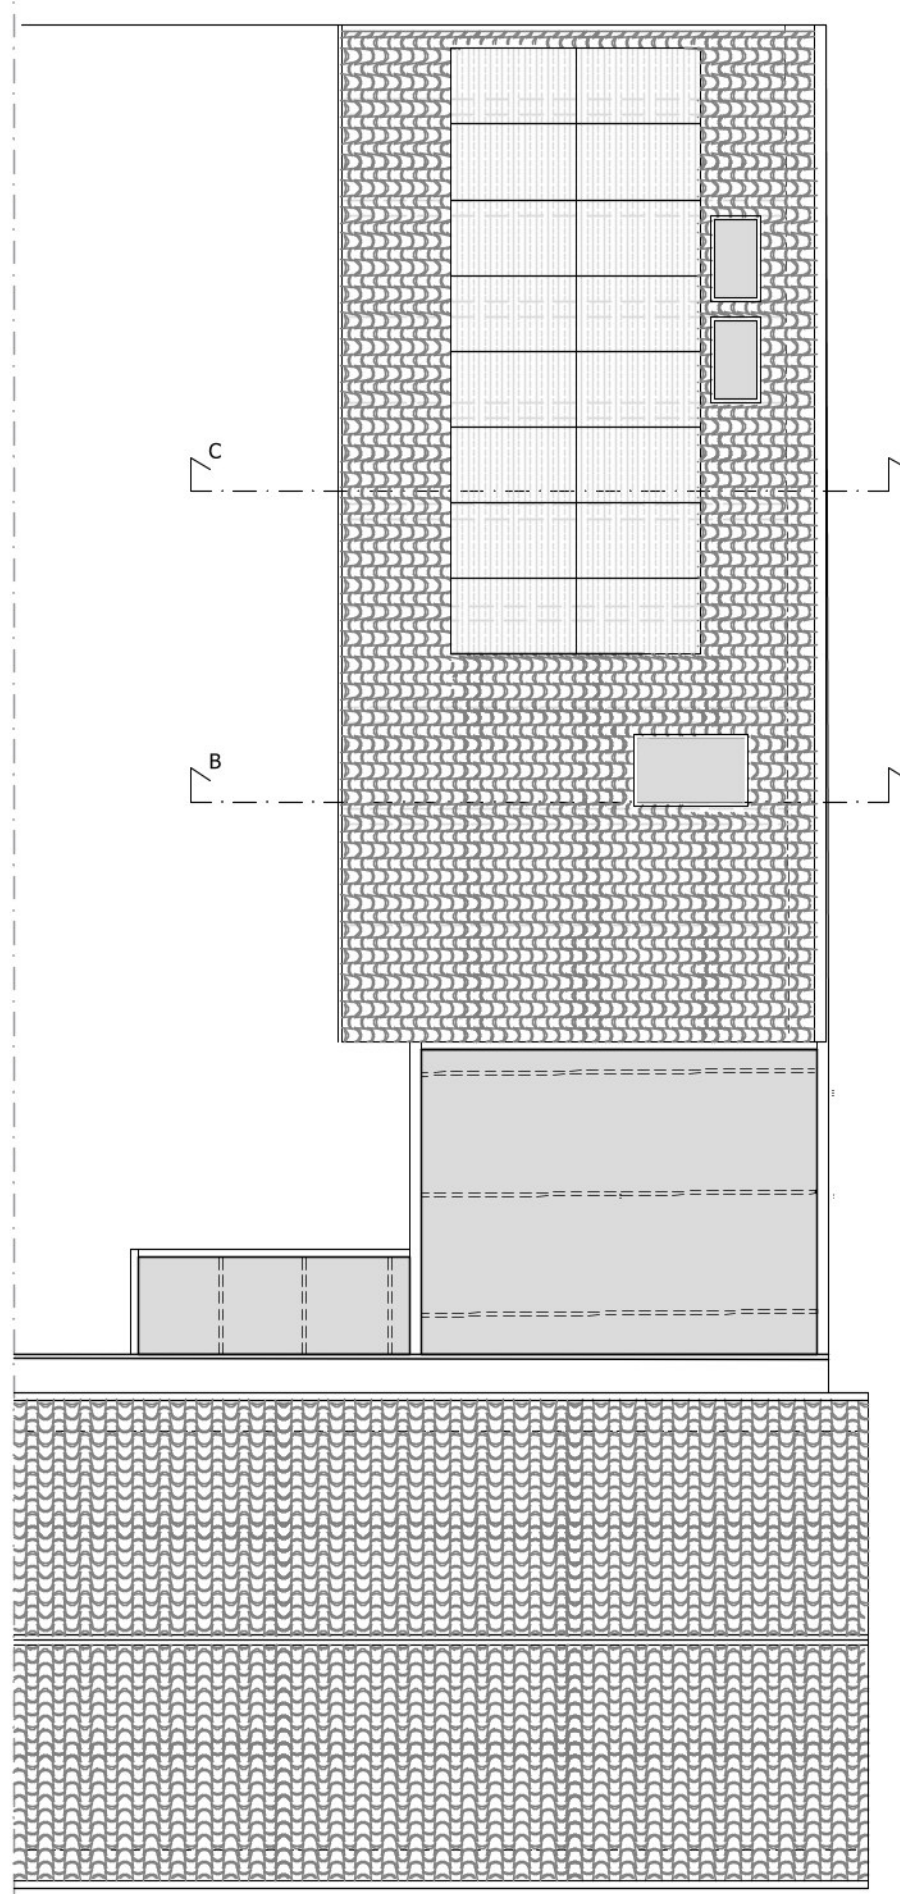

PROGETTO


PIANTA COPERTURE

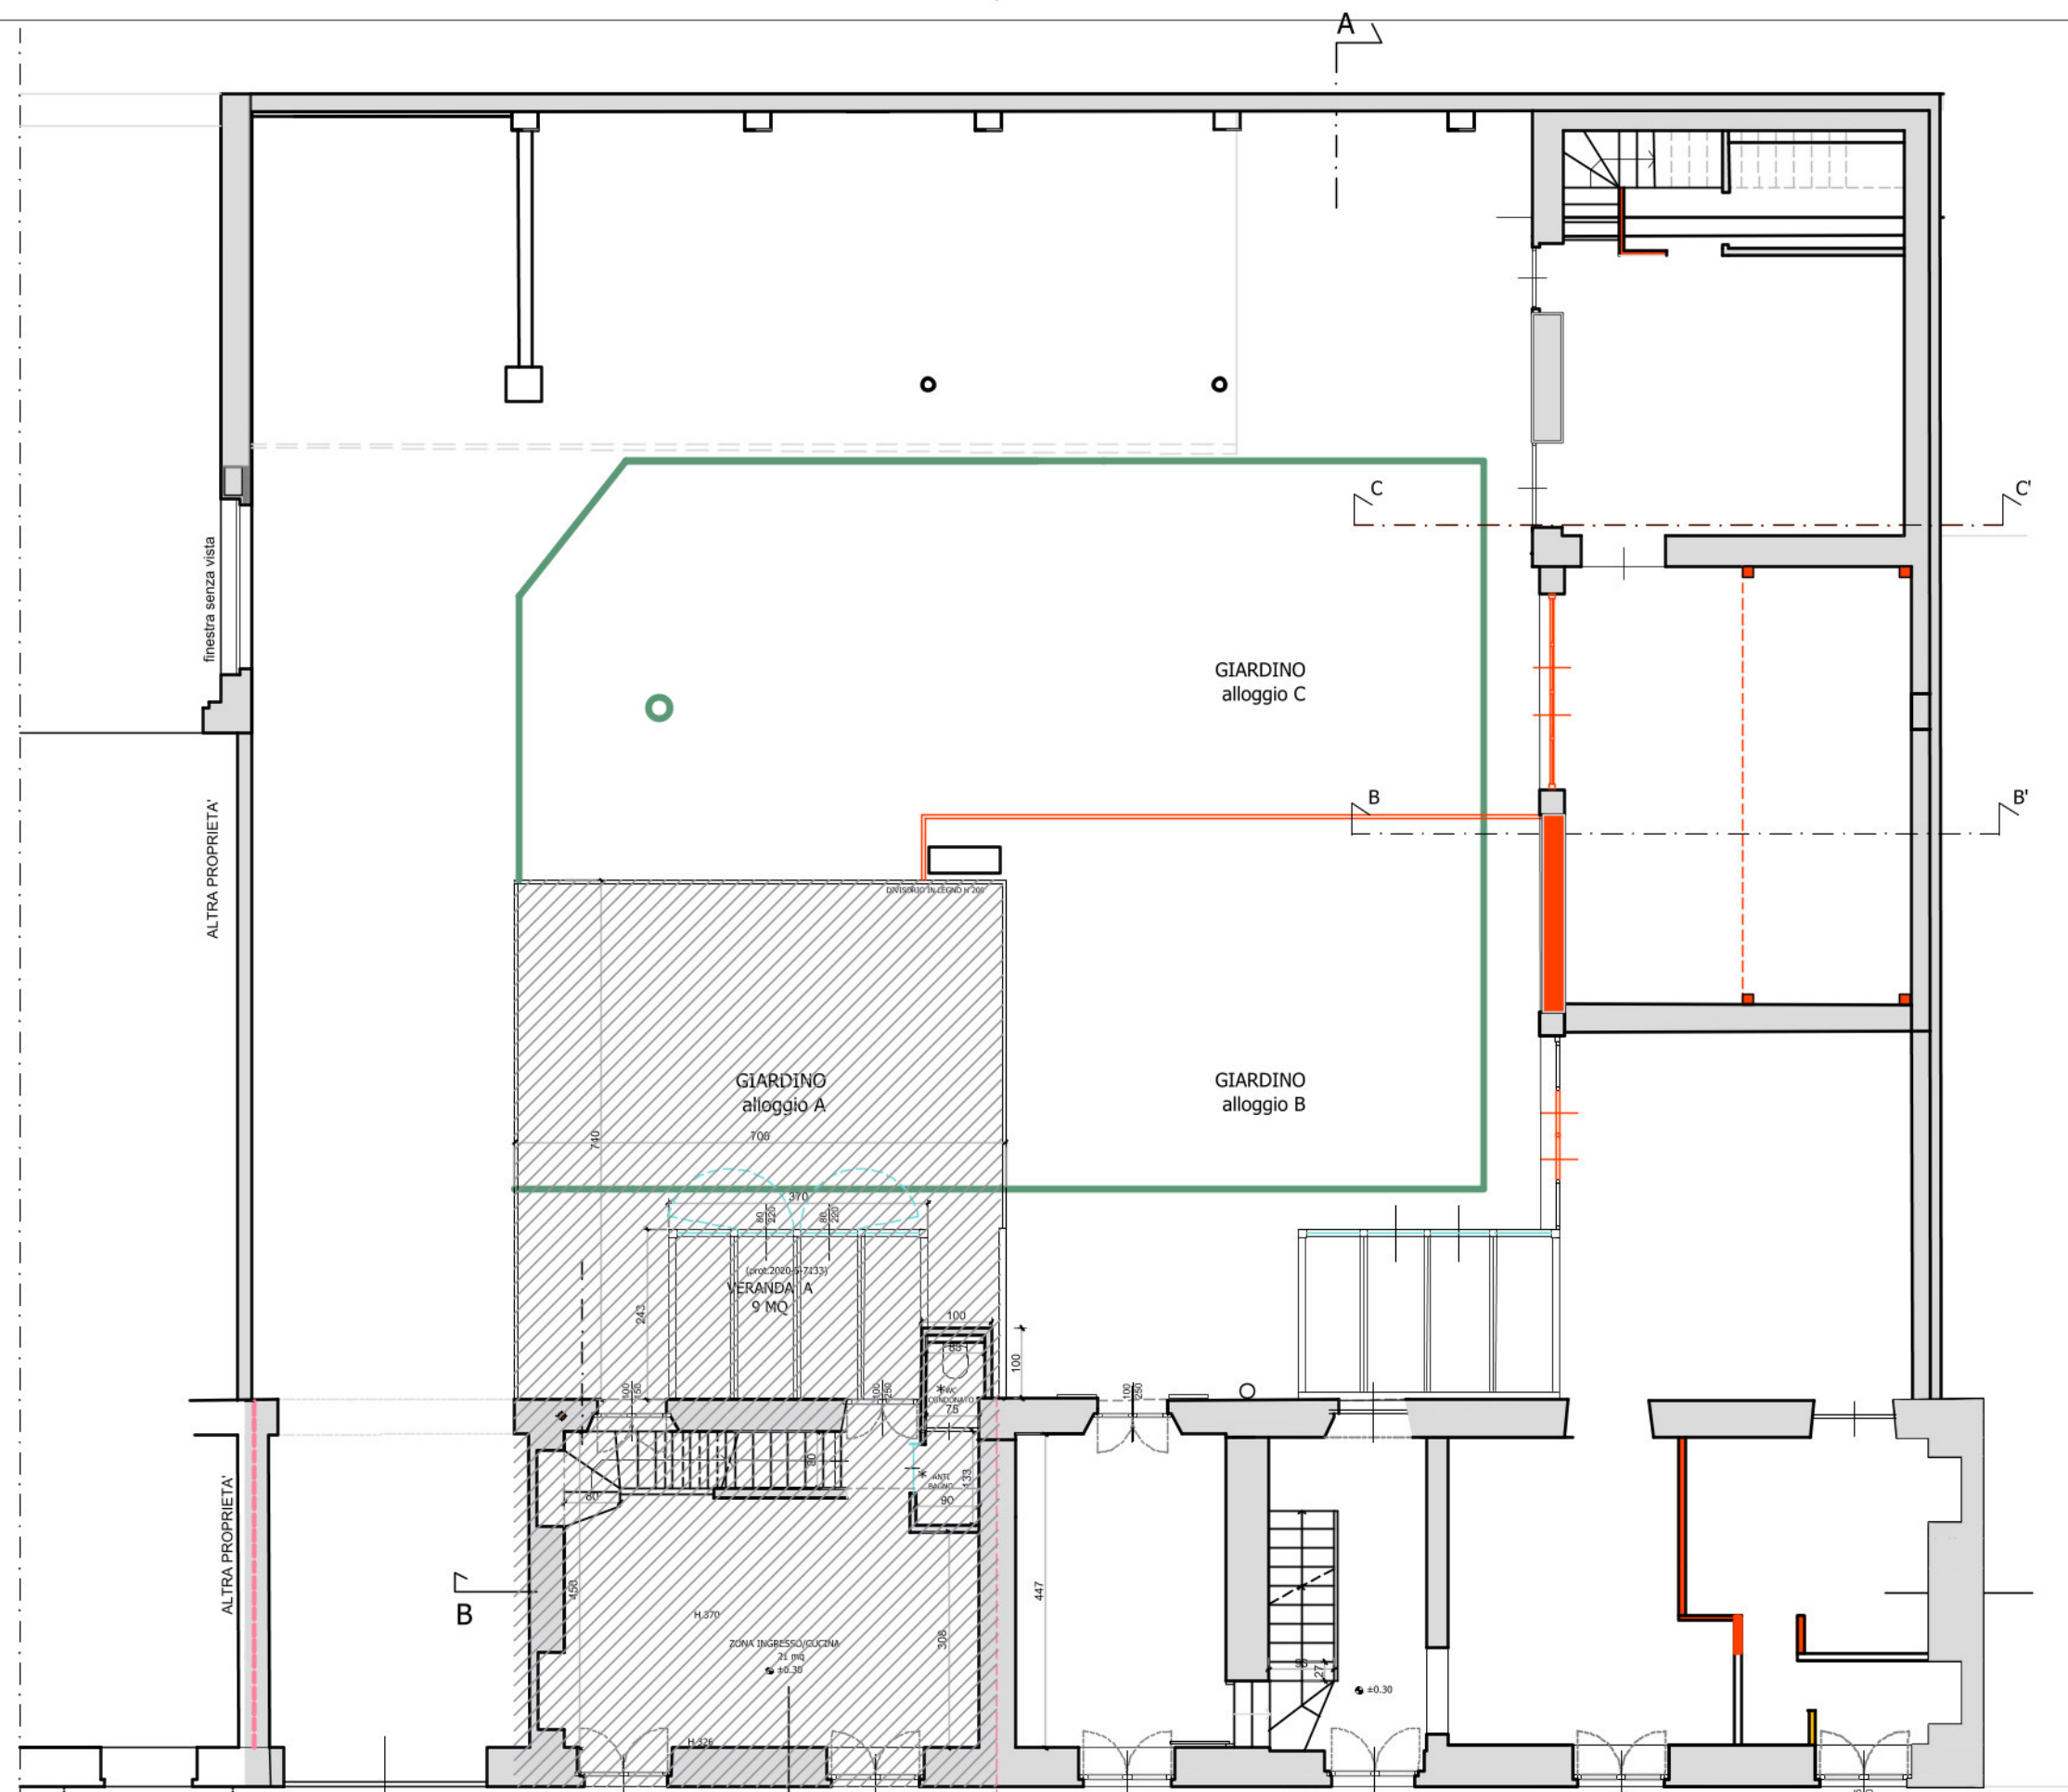

COMPARAZIONI


VIA FOGGIA

PIANTA PIANO TERRA

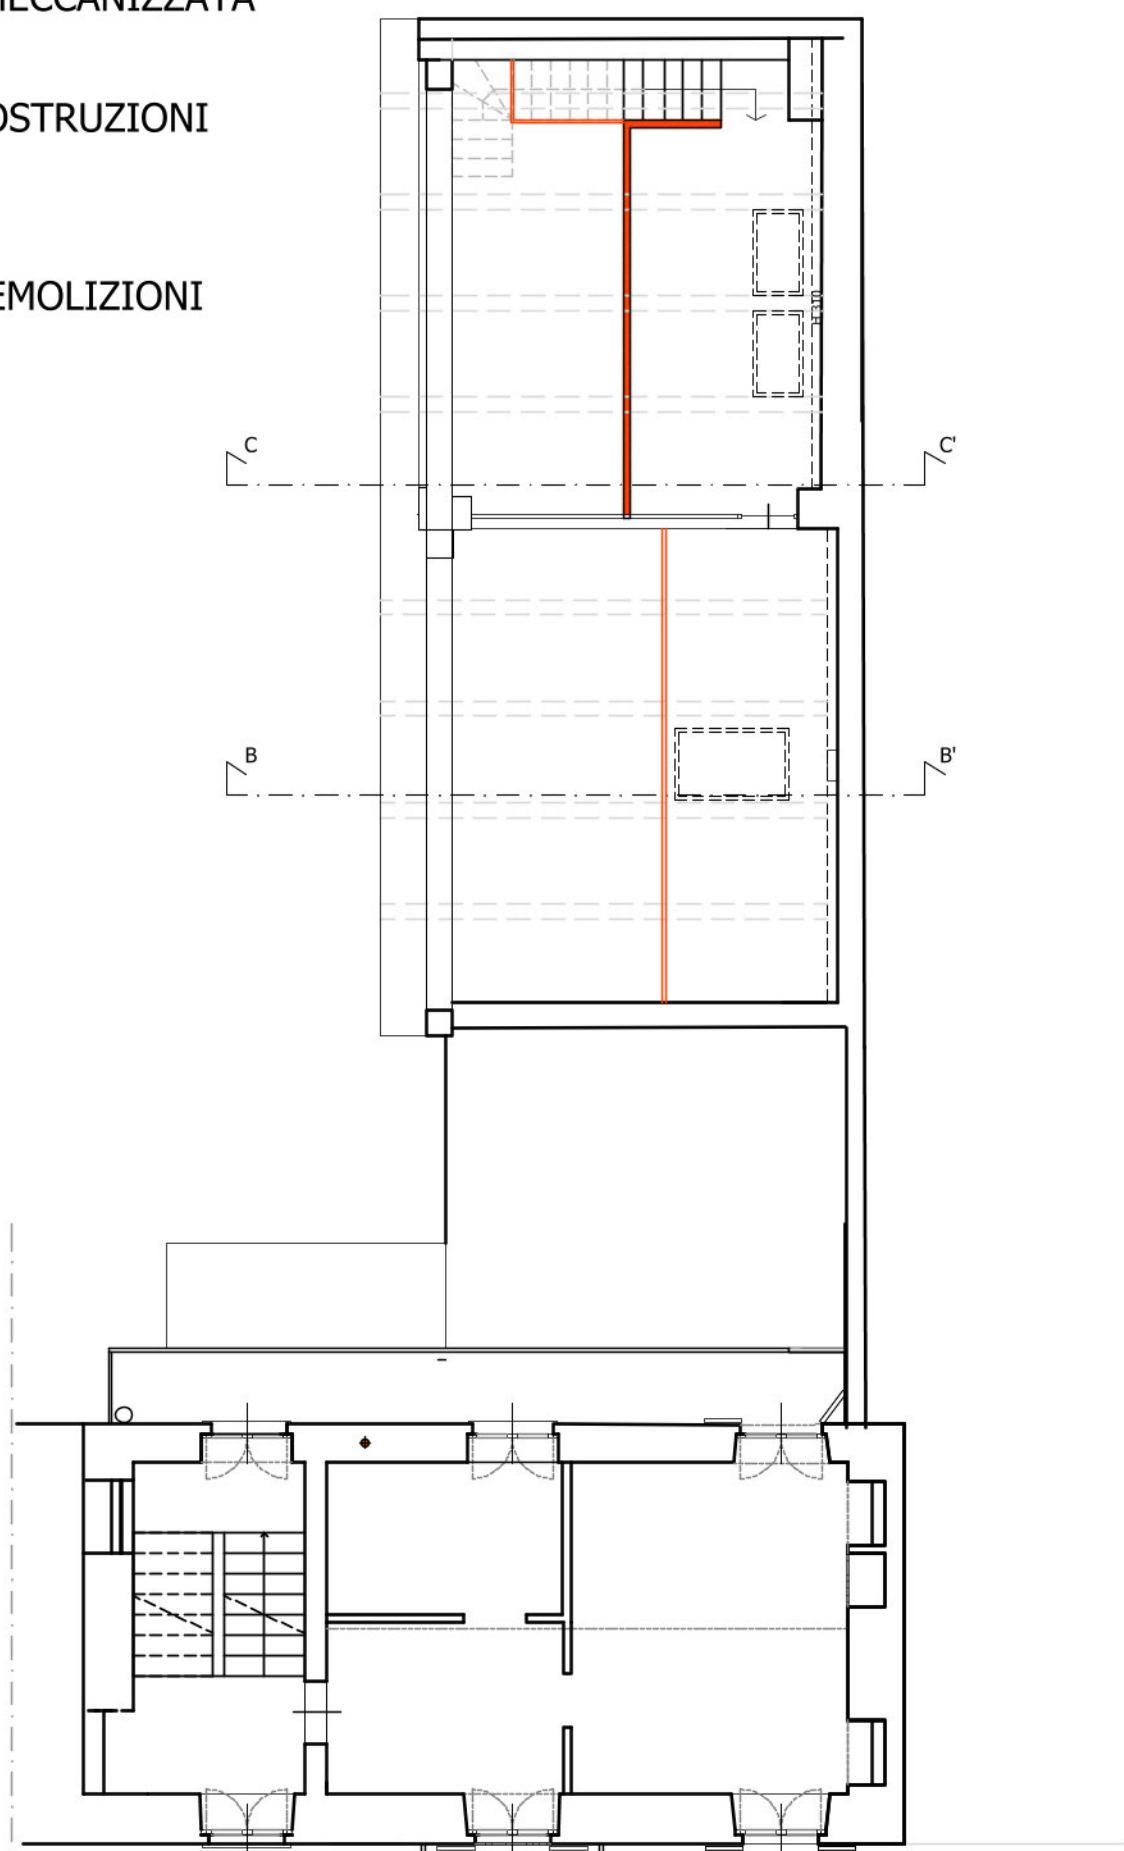

COMPARAZIONI

PIANTA PIANO PRIMO

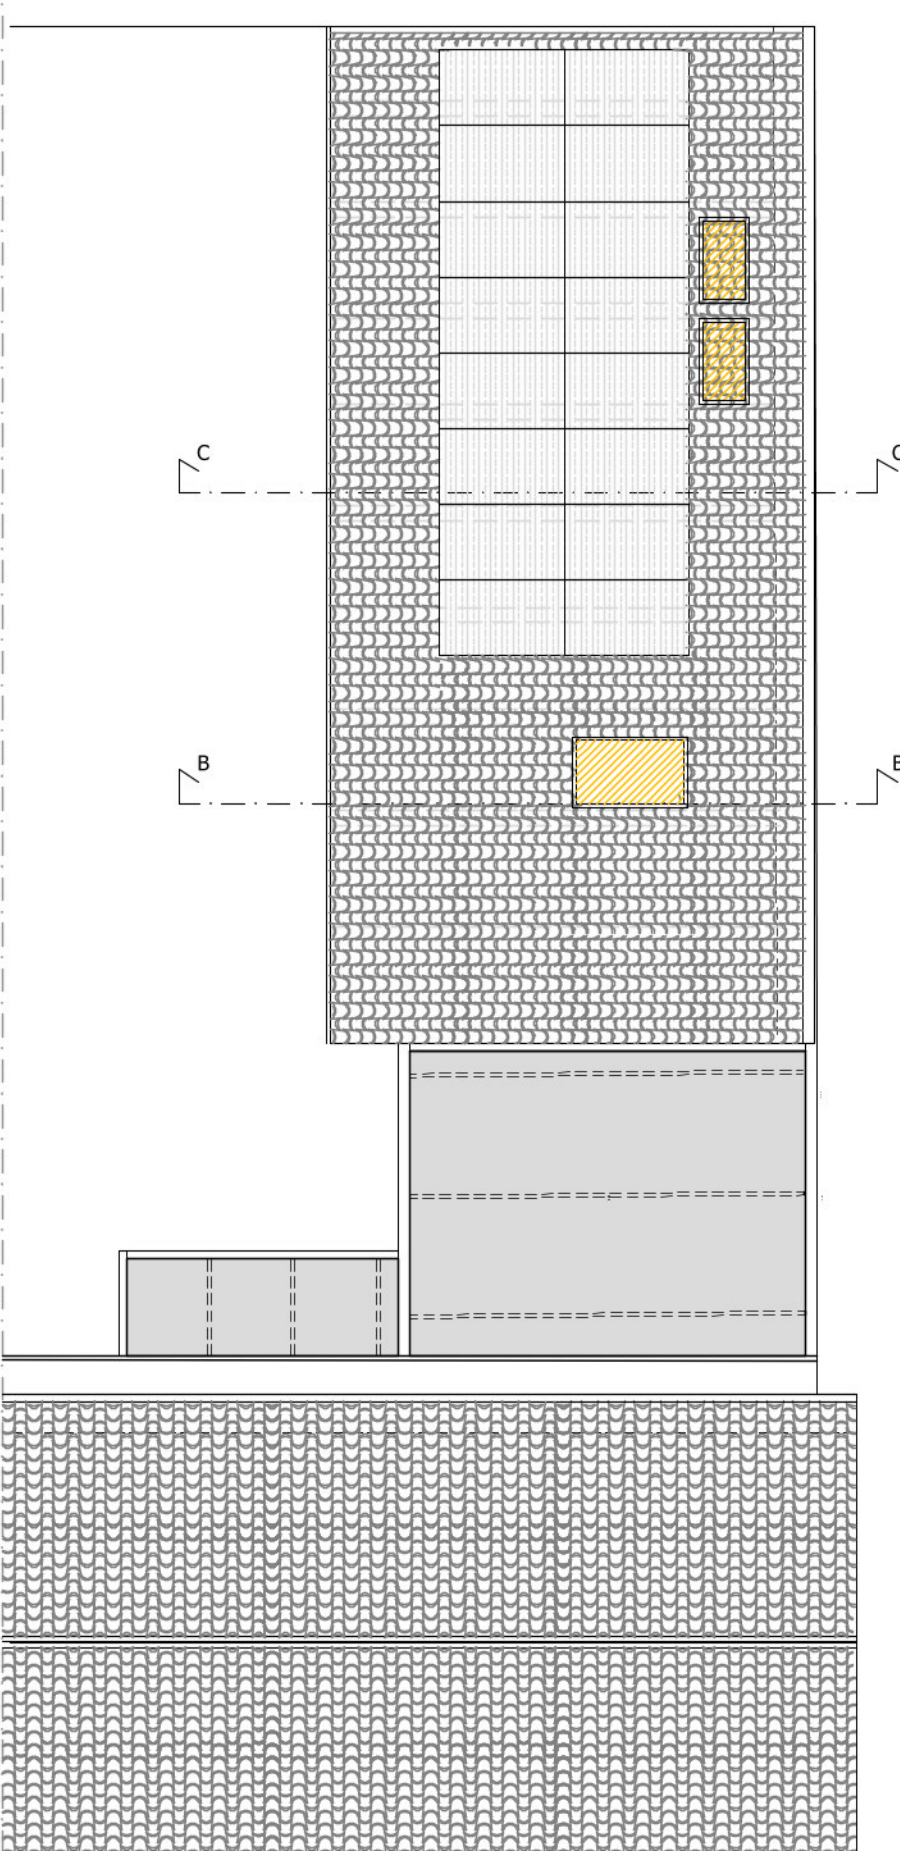

COMPARAZIONI

PIANTA COPERTURE

COMUNE di TORINO		
tipo di intervento:	PERMESSO DI COSTRUIRE IN DEROGA in base alla L.106/21	
oggetto:	IMMOBILE VIA FOGGIA 17	
committente:	Monica Decca Via Foggia 17-Torino [REDACTED]	
progettista:	Arch. Monica Decca studio: Via Foggia 17-Torino [REDACTED] iscrizione ordine architetti To n° 7590	
tavola:	PIANTE STATO DI FATTO- PROGETTO-COMPARAZIONI	tav: U
data:15/06/2023 aggiornamento:05/12/2023		scala: 1:100



scala: 1:100