

**PERMESSO DI COSTRUIRE IN DEROGA**  
 RESTAURO E RISANAMENTO CONSERVATIVO  
 TRASFORMAZIONE DI EDIFICIO A DESTINAZIONE SERVIZI PUBBLICI "UFFICI PUBBLICI" IN TURISTICO-RICETTIVO

**RICHIEDENTE/PROPRIETARIO**  
 Cassa Italiana di Previdenza ed Assistenza dei Geometri Liberi Professionisti  
 Lungotevere Arnaldo da Brescia, n. 4 - 00196 Roma  
**LEGALE RAPP. PRESIDENTE**  
 Diego Buono  
 nato a Napoli (NA) il 25/10/1969  
 residente in Via Nicola Antonio Porpora, n. 7B Napoli (NA)  
 C.F. 04920690929  
**RAPPRESENTANTE DELEGATO**  
 dal Consiglio di Amministrazione Cassa Geometri con Delibera n. 43/2024  
 Ilario Tesio  
 nato a Pinerolo (TO) il 15/11/1958  
 residente in Via Pagnotta, n. 2 Lombrasco (TO)  
 C.F. 04920690929

**PROGETTO DI PROPRIETA' DELLA SOCIETA'**  
 D4A Holding s.r.l.  
 SOCIO UNICO  
 Daniel Gallina  
 nato a Alba (CN) il 25/04/1964  
 residente in Corso Dante, n. 51 Cuneo (CN)  
 C.F. 04920690929

**Comune di TORINO**  
 VIA PAOLO SACCHI N. 20  
 Immobile censito al Catasto fabbricati Foglio 1302, Mappale 62, Subaltemi 5101-5102-5103-5104-5105  
**AREE PER SERVIZI PUBBLICI "UFFICI PUBBLICI" (art. 8 - 19 N.U.E.A.)**


**PROGETTO ARCHITETTONICO**  
 TAVOLA 02C  
 PLANIMETRIE STATO AUTORIZZATO  
 Piano sottotetto  
 Coperture  
 scala 1:100

**PROGETTAZIONE ARCHITETTONICA**  
 XB2 ARCHITETTI ASSOCIATI  
 DAVID BODINO  
 PAOLA BARALE  
 Via Antonio Stoppani n.31-12100 Cuneo (CN)  
 Tel. 0171/697379  
 http://www.xb2.it  
 E-mail: xb2@xb2.it




ARCHITETTO DAVID BODINO  
 ISCRITTO ALL'ORDINE DEGLI ARCHITETTI, PIANIFICATORI, DELLA PROVINCIA DI CUNEO AL N° 611

**PIANTA PIANO SOTTOTETTO**

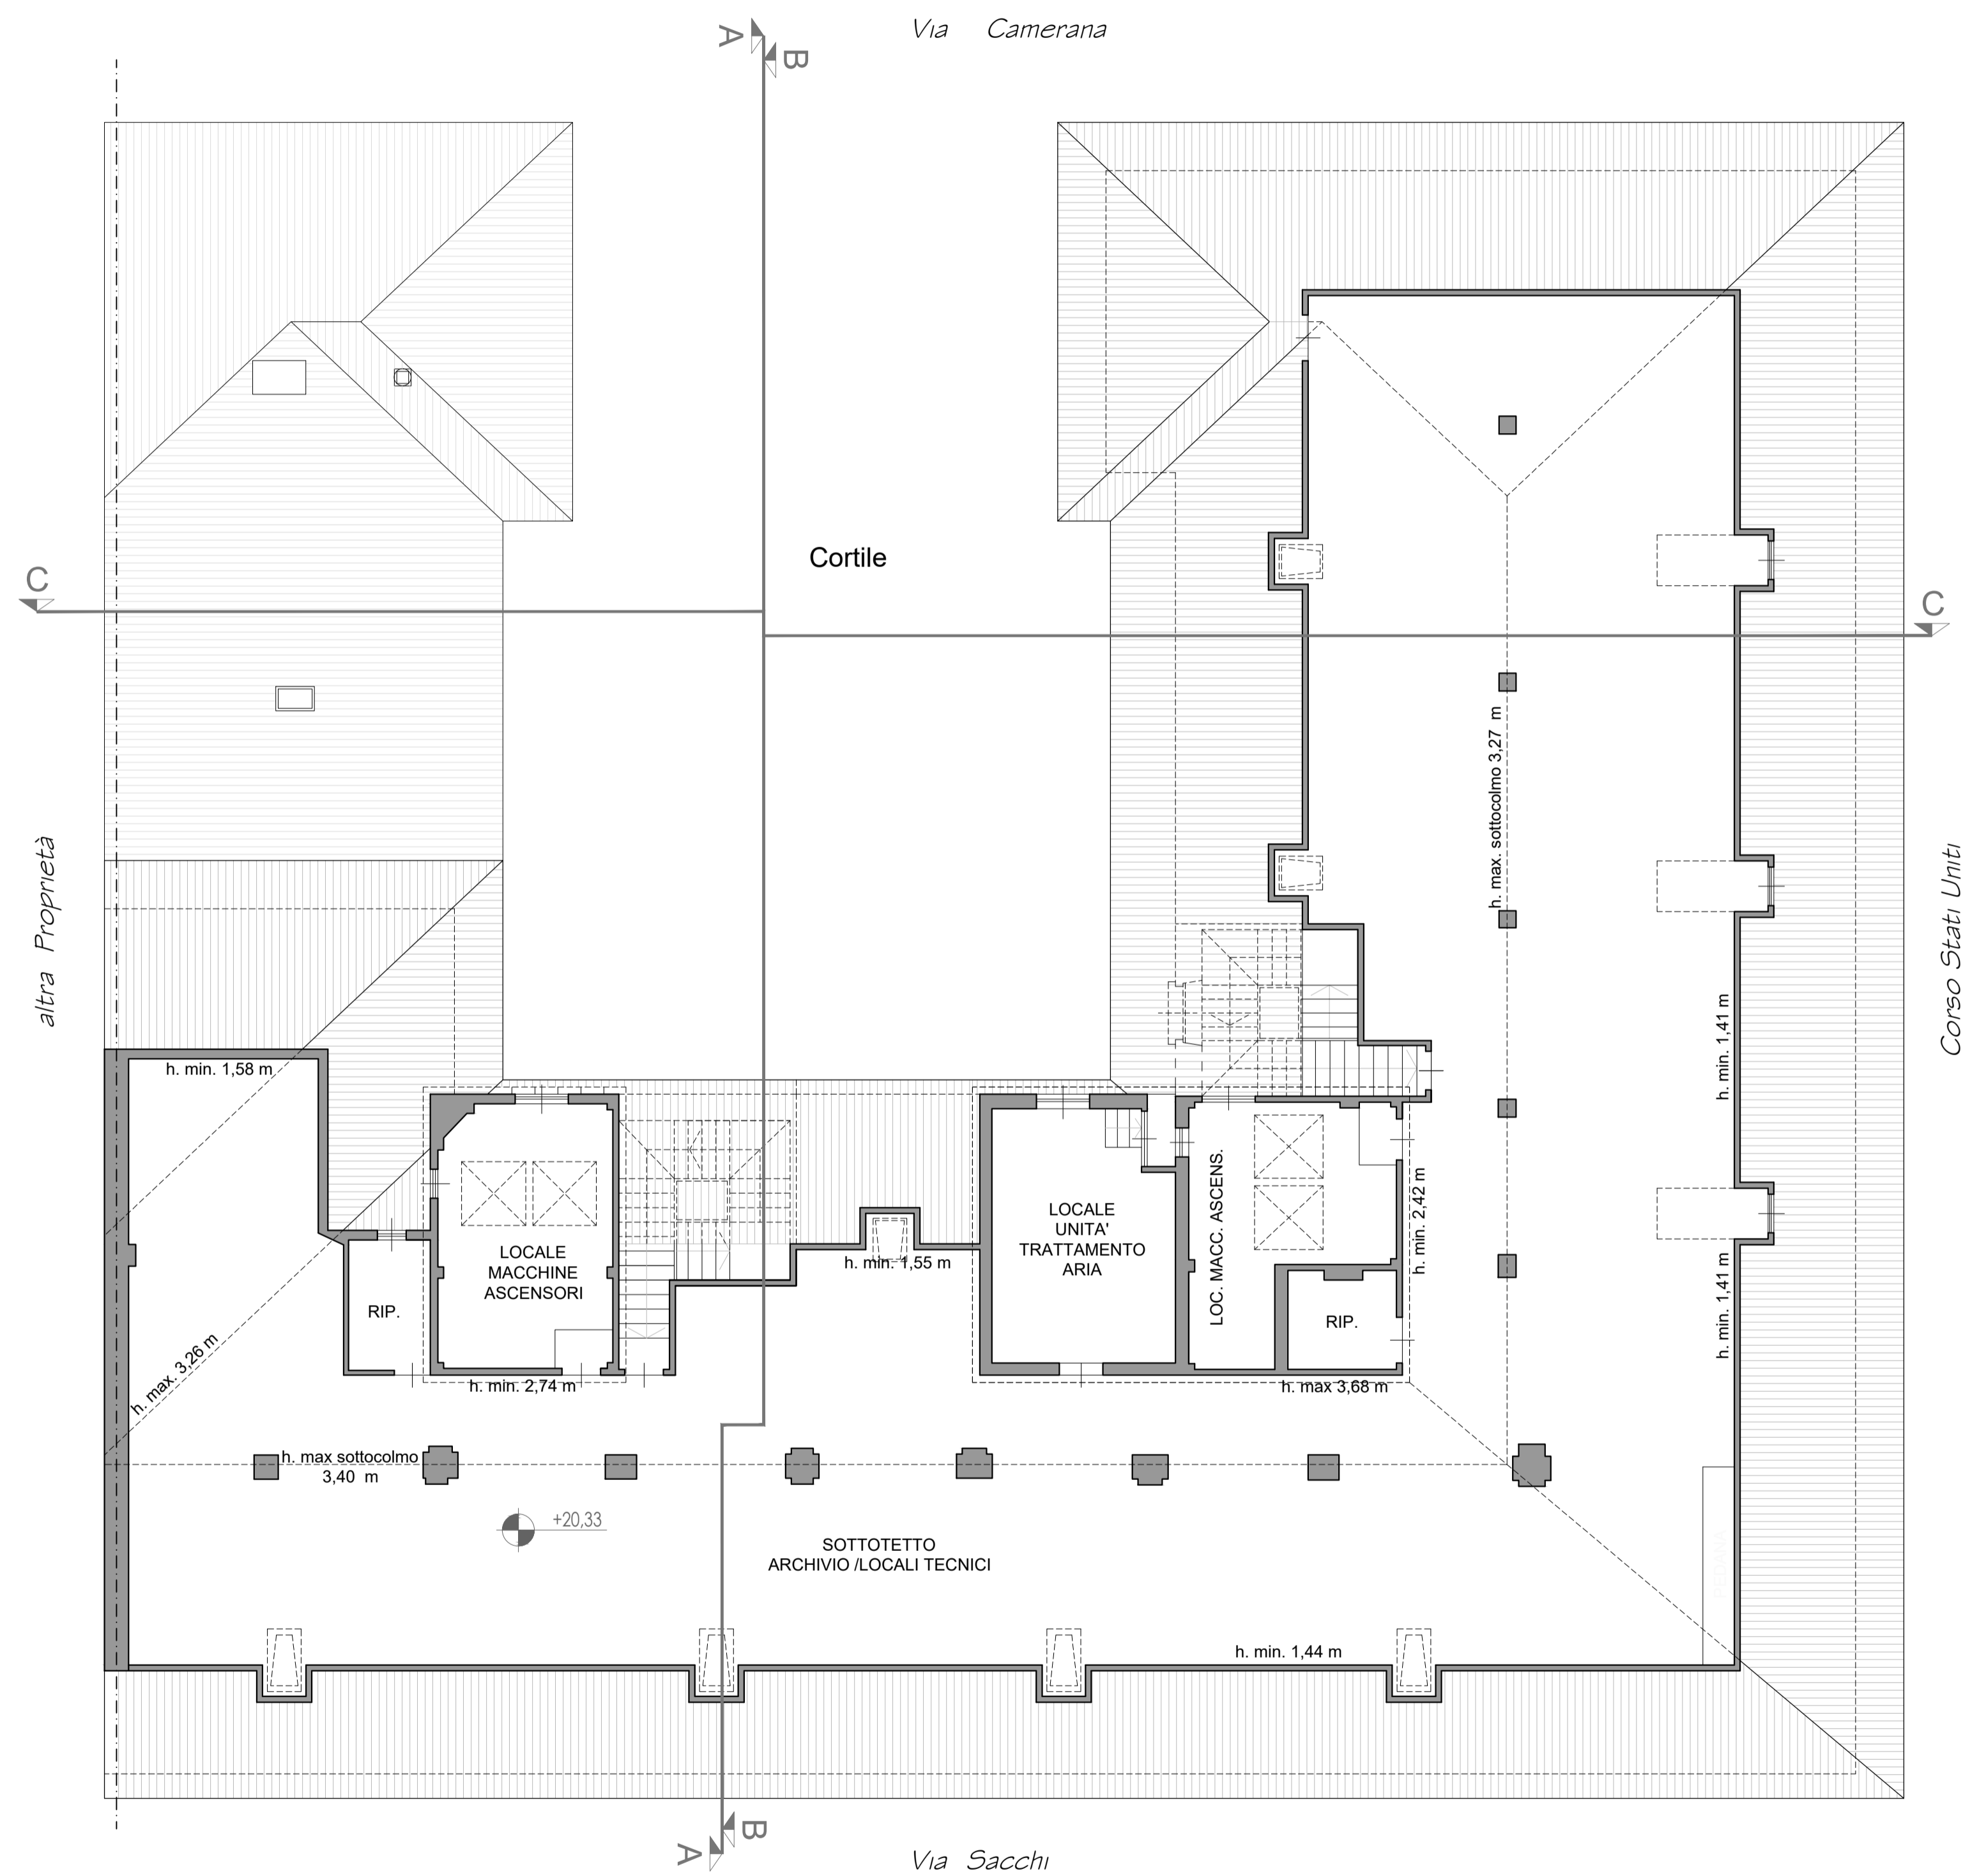

**PIANTA COPERTURE**

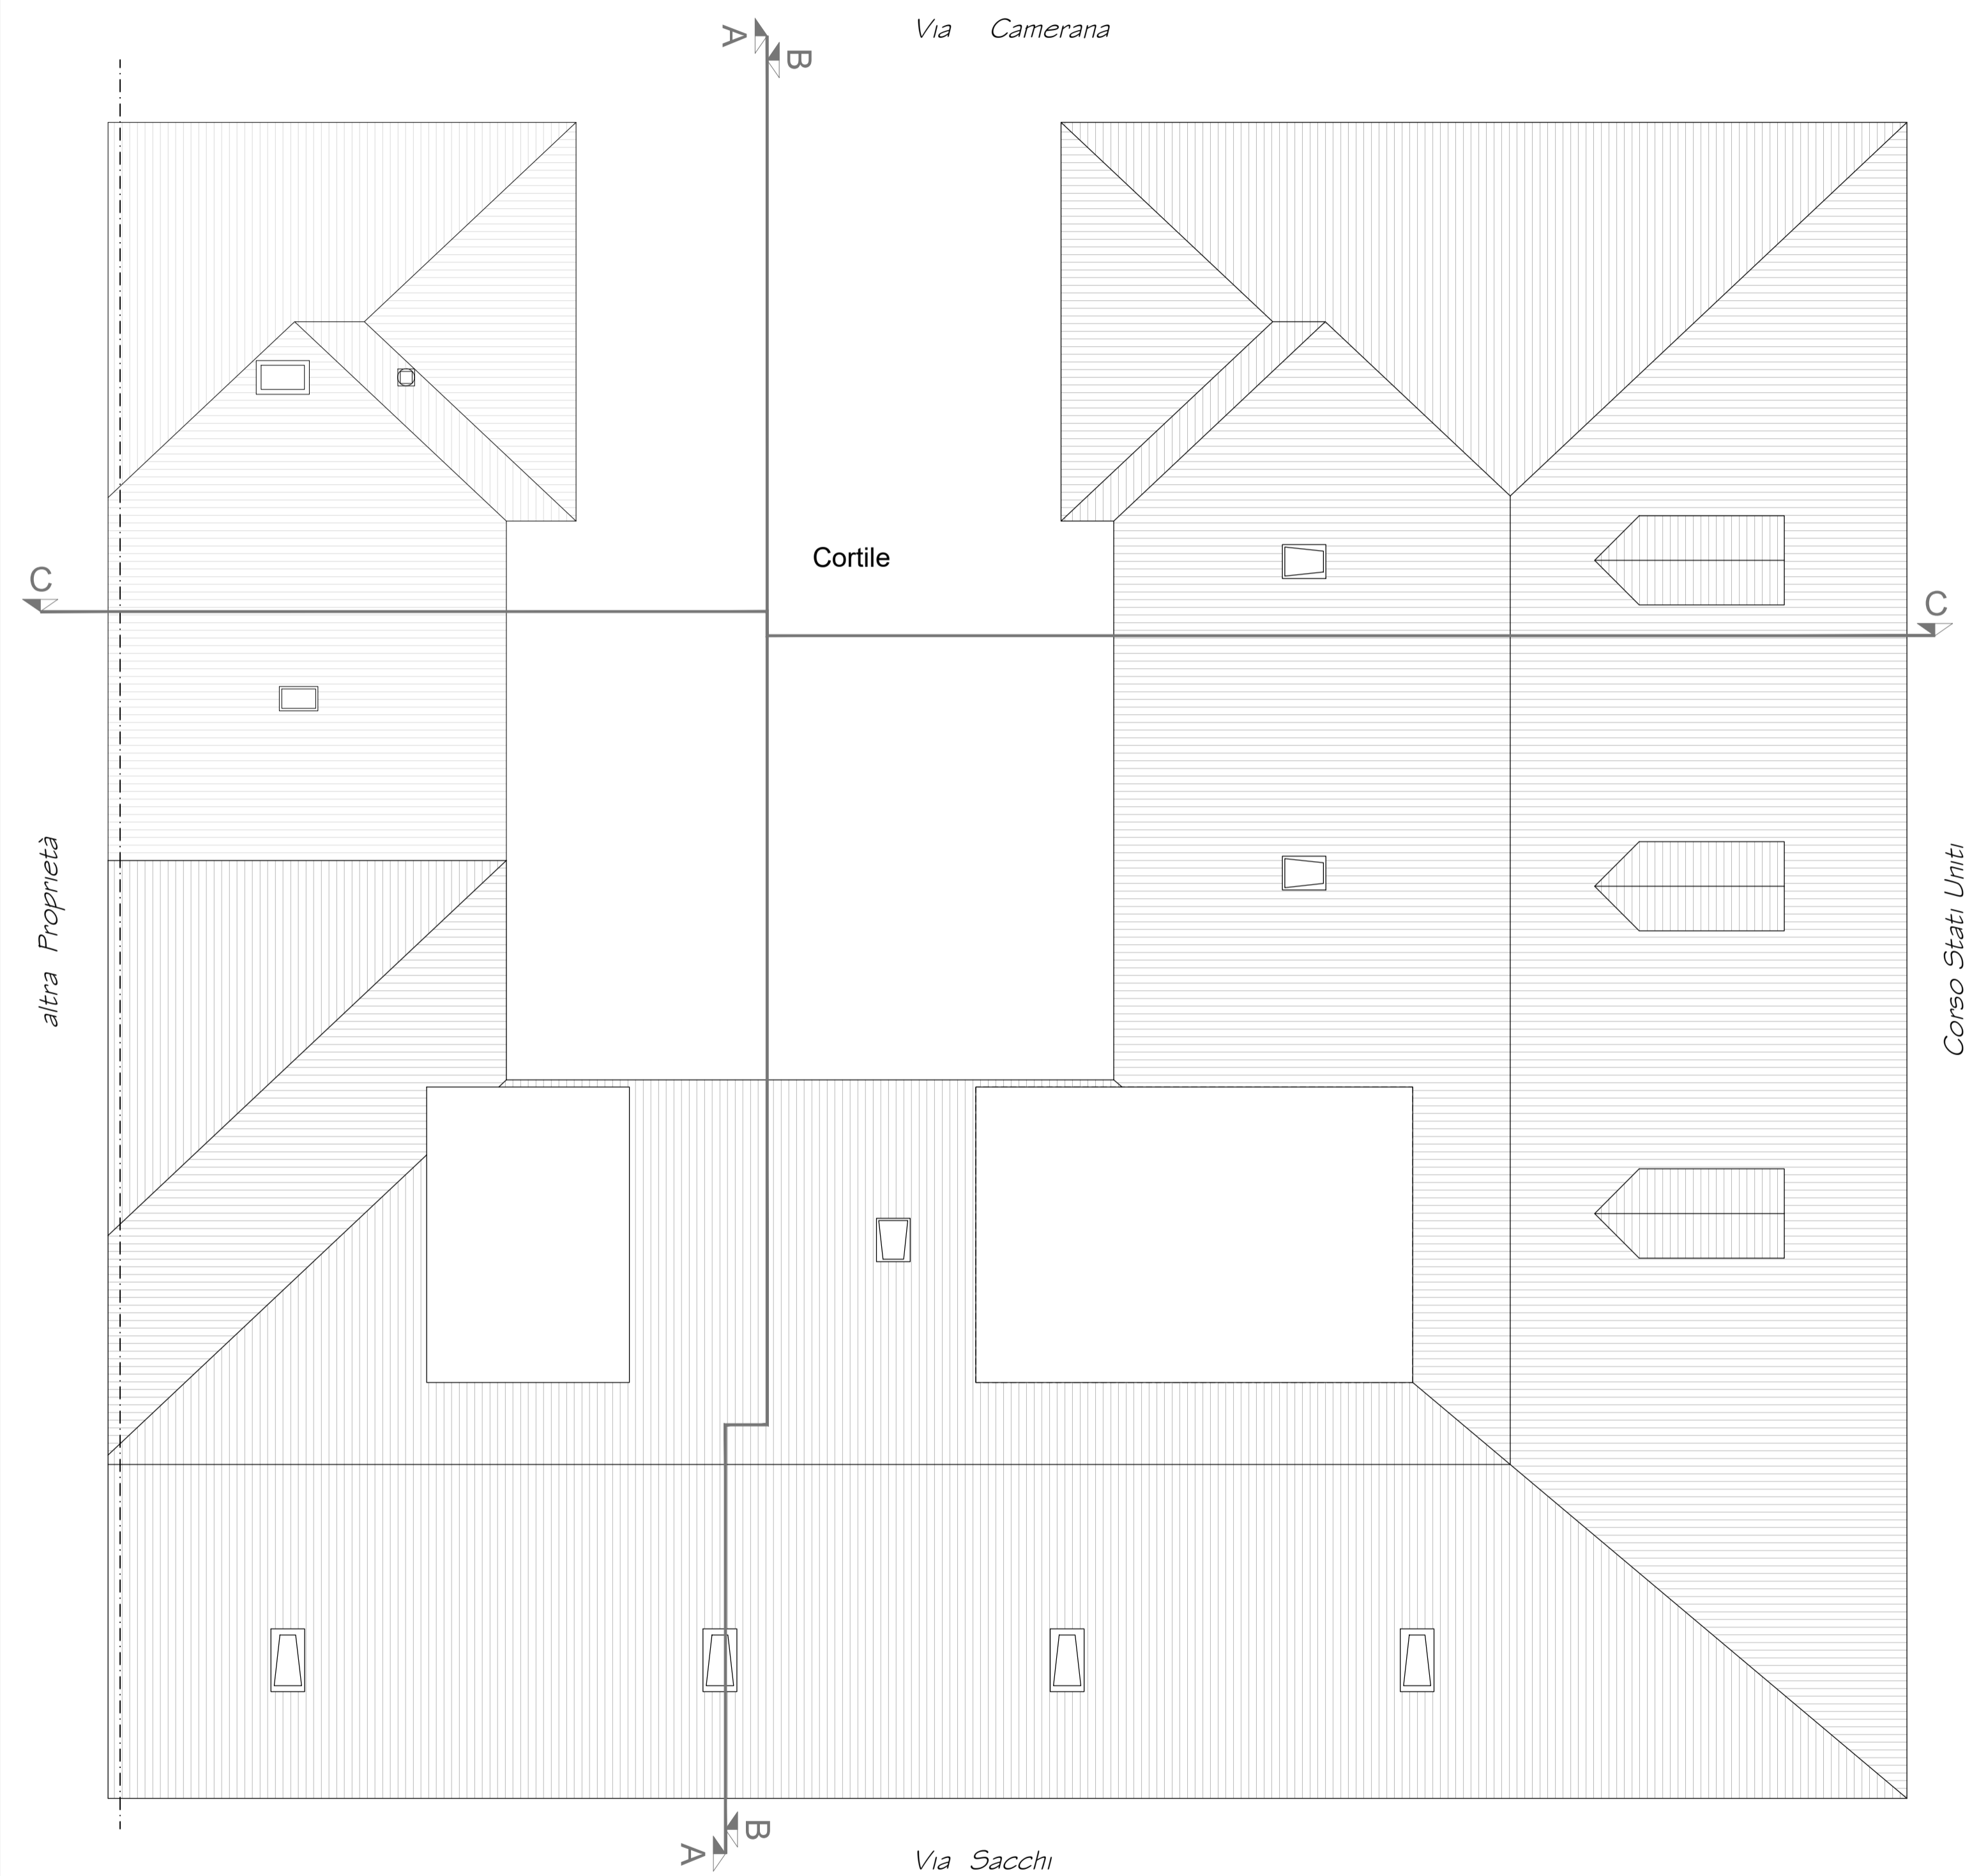

**PROGETTO ARCHITETTONICO**

T. 01	INQUADRAMENTO TERRITORIALE
T. 02A	PLANIMETRIE STATO AUTORIZZATO
T. 02B	PLANIMETRIE STATO AUTORIZZATO
<b>T. 02C</b>	<b>PLANIMETRIE STATO AUTORIZZATO</b>
T. 03	SEZIONI STATO AUTORIZZATO
T. 04	PROSPETTI STATO AUTORIZZATO
T. 05A	PLANIMETRIE STATO DI PROGETTO
T. 05B	PLANIMETRIE STATO DI PROGETTO
T. 05C	PLANIMETRIE STATO DI PROGETTO
T. 06	SEZIONI STATO DI PROGETTO
T. 07	PROSPETTI STATO DI PROGETTO
T. 08A	PLANIMETRIE STATO COMPARATIVO
T. 08B	PLANIMETRIE STATO COMPARATIVO
T. 08C	PLANIMETRIE STATO COMPARATIVO
T. 09	SEZIONI STATO COMPARATIVO
T. 10	PROSPETTI STATO COMPARATIVO
T. 11	CALCOLO SLP

**T. 02C**

PLANIMETRIE STATO AUTORIZZATO

