

**PERMESSO DI COSTRUIRE
IN DEROGA**
RESTAURO E RISANAMENTO
CONSERVATIVO
TRASFORMAZIONE DI EDIFICIO A
DESTINAZIONE SERVIZI PUBBLICI
"UFFICI PUBBLICI"
IN TURISTICO-RICETTIVO

RICHIEDENTE/PROPRIETARIO
Cassa Italiana di Previdenza ed
Assistenza dei Geometri e
Liberi Professionisti
Lungotevere Amato da Brescia, n. 4 - 00196 Roma
LEGALE RAPP/ PRESIDENTE
Diego Buono
nato a Napoli (NA) il 20/01/1983
residente in Via Nicola Arcozzi, Torino, n. 78 Napoli (NA)
RAPPRESENTANTE DELEGATO
dal Consiglio di Amministrazione Cassa
Geometri con Delibera n. 43/2024
Ivano Tesio
nato a Pinerolo (TO) il 16/11/1958
residente in Via Piaggio, n. 2 Lombardico (TO)
C.F. TELR0851653034

**PROGETTO DI PROPRIETA'
DELLA SOCIETA'**
DIA Holding s.r.l.
SOCIO UNICO
Daniel Gallina
nato a Roma (RM) il 22/04/1984
residente in Corso Dante, n. 51 Corso (CN)
C.F. GLLDN640284124M

Comune di TORINO
VIA PAOLO SACCHI N. 20
Immobile censito al Catasto fabbricati
Foglio 1302, Mappata 62, Subaltemi
5101-5102-5103-5104-5105
AREE PER SERVIZI PUBBLICI S
"URC" PUBBLICI
(art. 8 - 19 N.U.E.A.)

PROGETTO ARCHITETTONICO
TAVOLA 08B
INTEGRAZIONE 3
PLANIMETRIE STATO COMPARATIVO
Piano secondo
Piano terzo
Piano quarto
scala: 1:100

PROGETTAZIONE ARCHITETTONICA
XB2 ARCHITETTI ASSOCIATI
DAVID BODINO
PAOLA BARALE
Via Antonio Segni, n. 11 10120 Corso (CN)
Tel. 0171.657374
Pb/whw@xb2.it
E-mail: xb2@xb2.it



ARCHITETTO DAVID BODINO
INGEGNERI PAOLA BARALE, CONSUELI GUZZARDINI
NELLA PROFESSIONE DI GEOMETRI IN A.I.

PROGETTO ARCHITETTONICO


- T. 01 INQUADRAMENTO TERRITORIALE
- T. 02A PLANIMETRIE STATO AUTORIZZATO
- T. 02B PLANIMETRIE STATO AUTORIZZATO
- T. 02C PLANIMETRIE STATO AUTORIZZATO
- T. 03 SEZIONI STATO AUTORIZZATO
- T. 04 PROSPETTI STATO AUTORIZZATO
- T. 05A PLANIMETRIE STATO DI PROGETTO
- T. 05B PLANIMETRIE STATO DI PROGETTO
- T. 05C PLANIMETRIE STATO DI PROGETTO
- T. 06 SEZIONI STATO DI PROGETTO
- T. 07 PROSPETTI STATO DI PROGETTO
- T. 08A PLANIMETRIE STATO COMPARATIVO
- T. 08B PLANIMETRIE STATO COMPARATIVO**
- T. 08C PLANIMETRIE STATO COMPARATIVO
- T. 09 SEZIONI STATO COMPARATIVO
- T. 10 PROSPETTI STATO COMPARATIVO
- T. 11 CALCOLO SLP

T. 08B


PLANIMETRIE STATO COMPARATIVO



PIANTA PIANO SECONDO

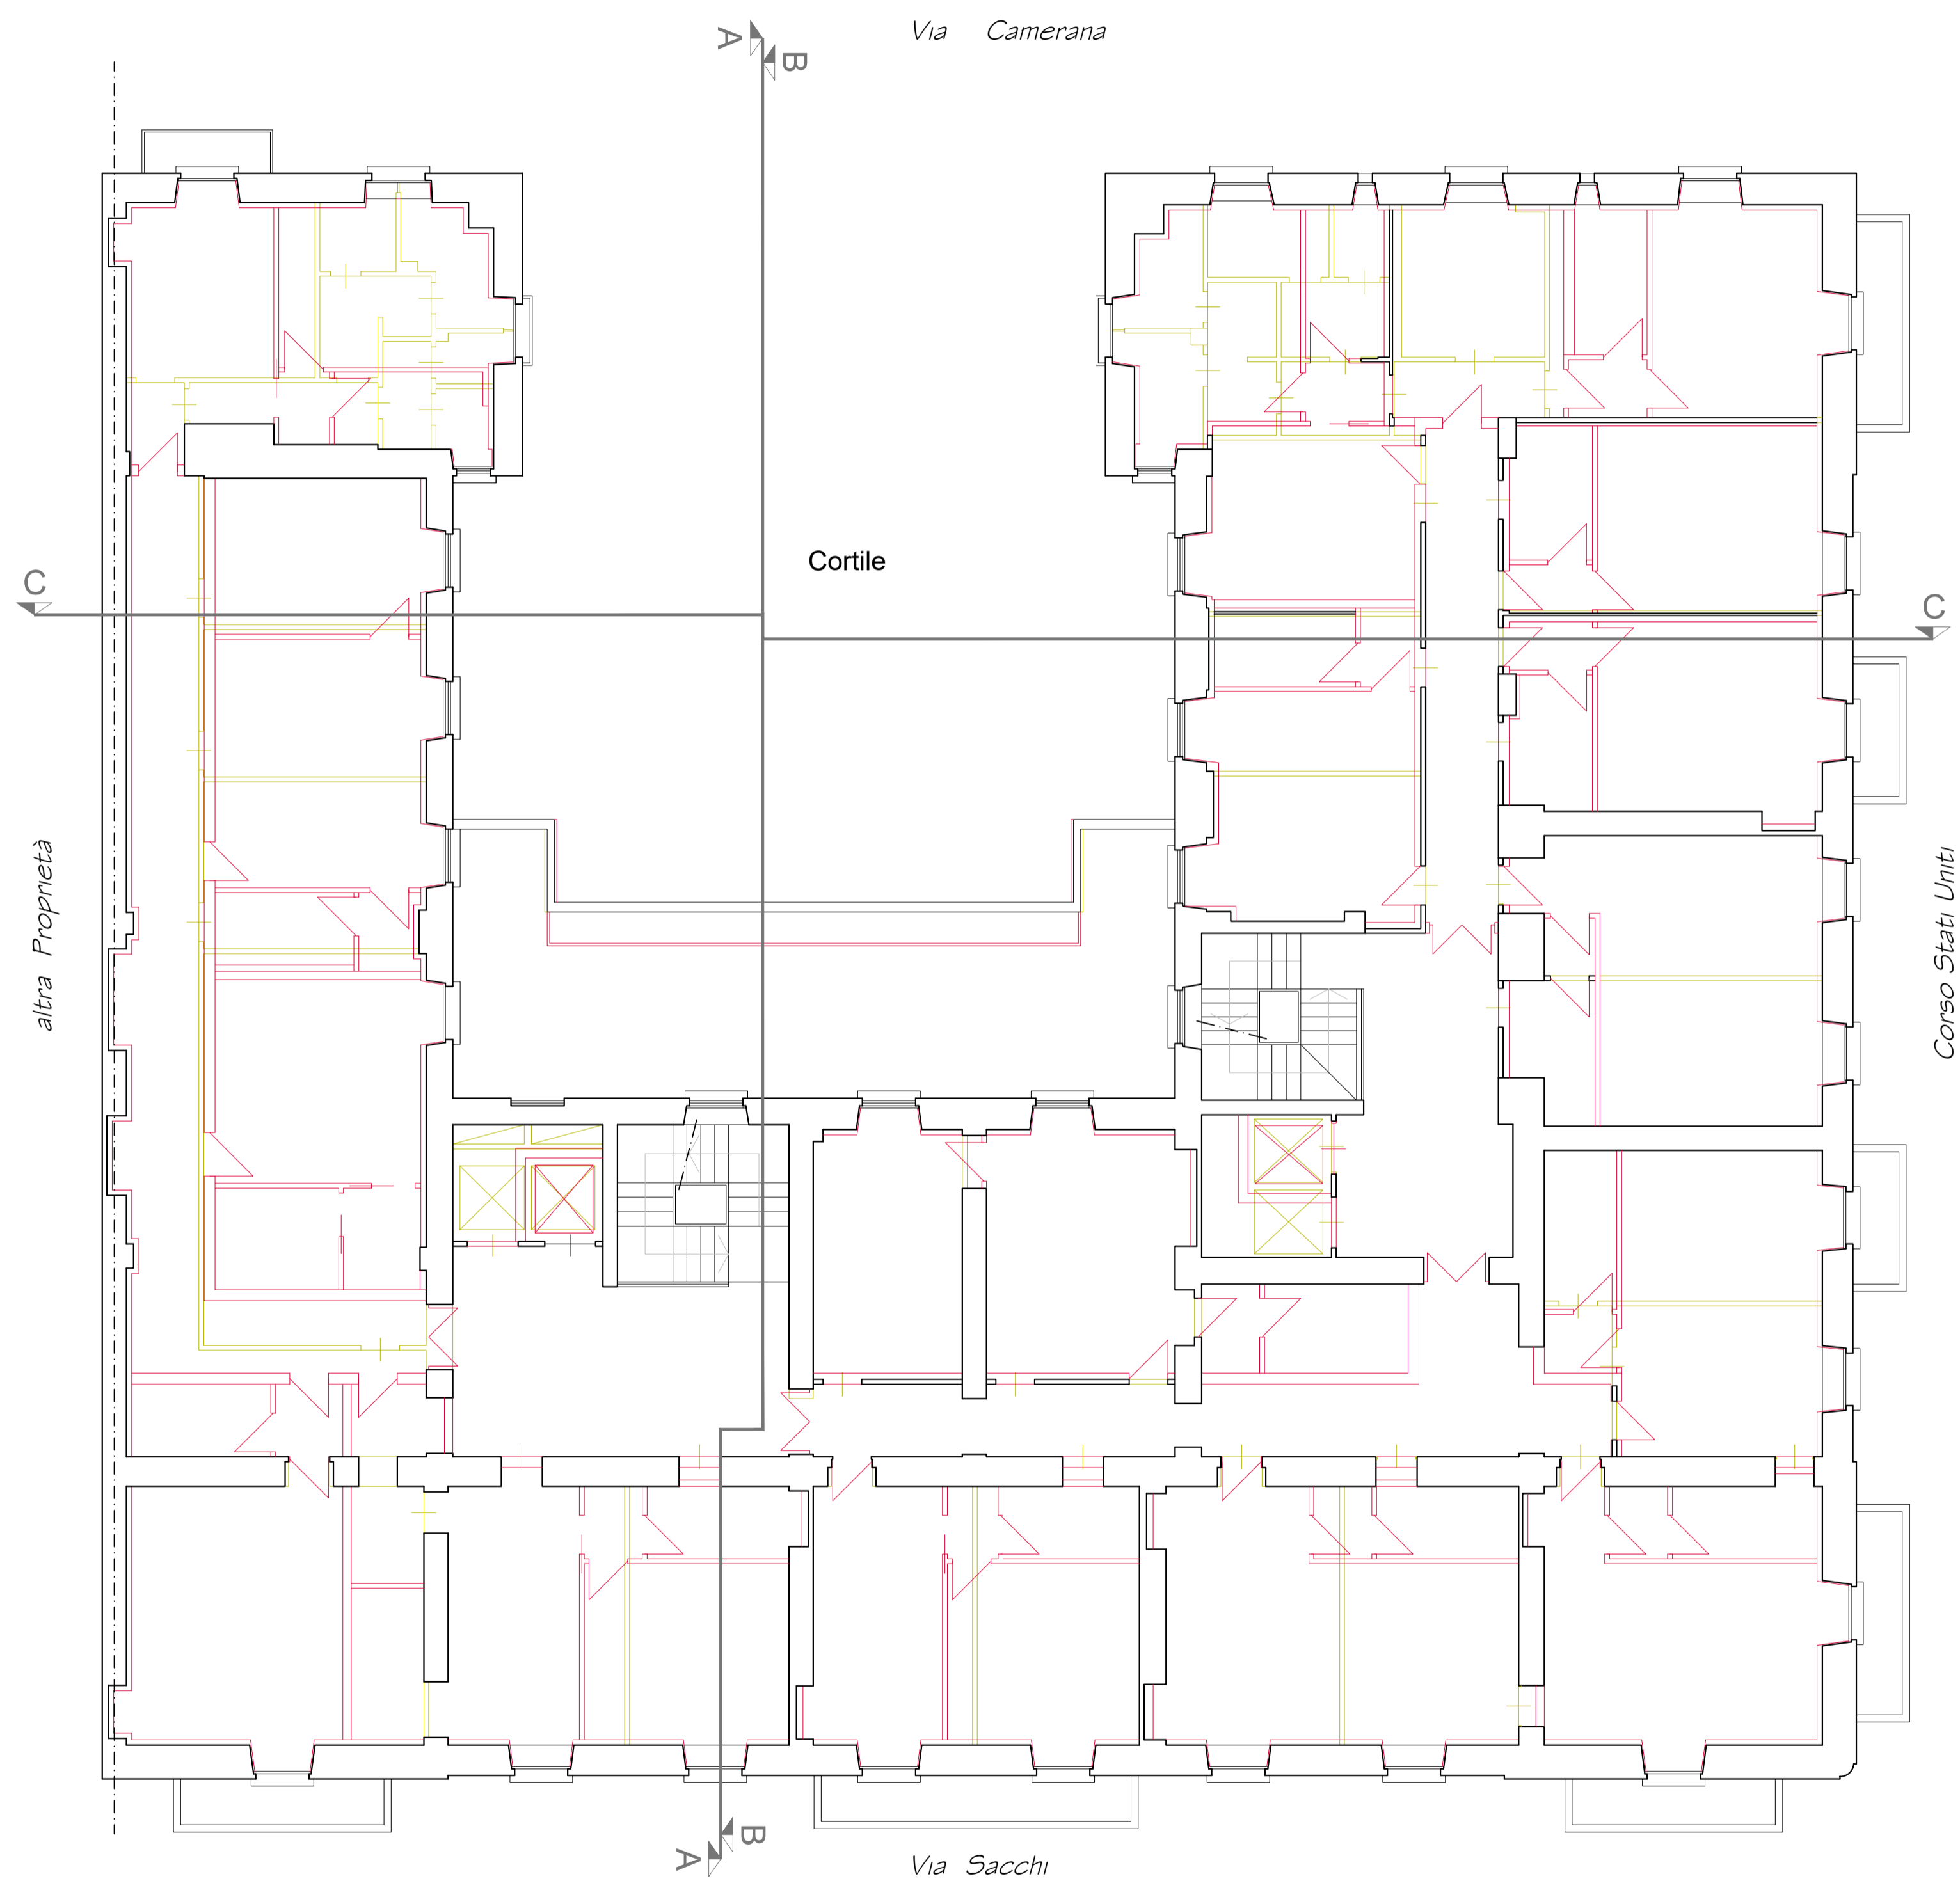

PIANTA PIANO TERZO

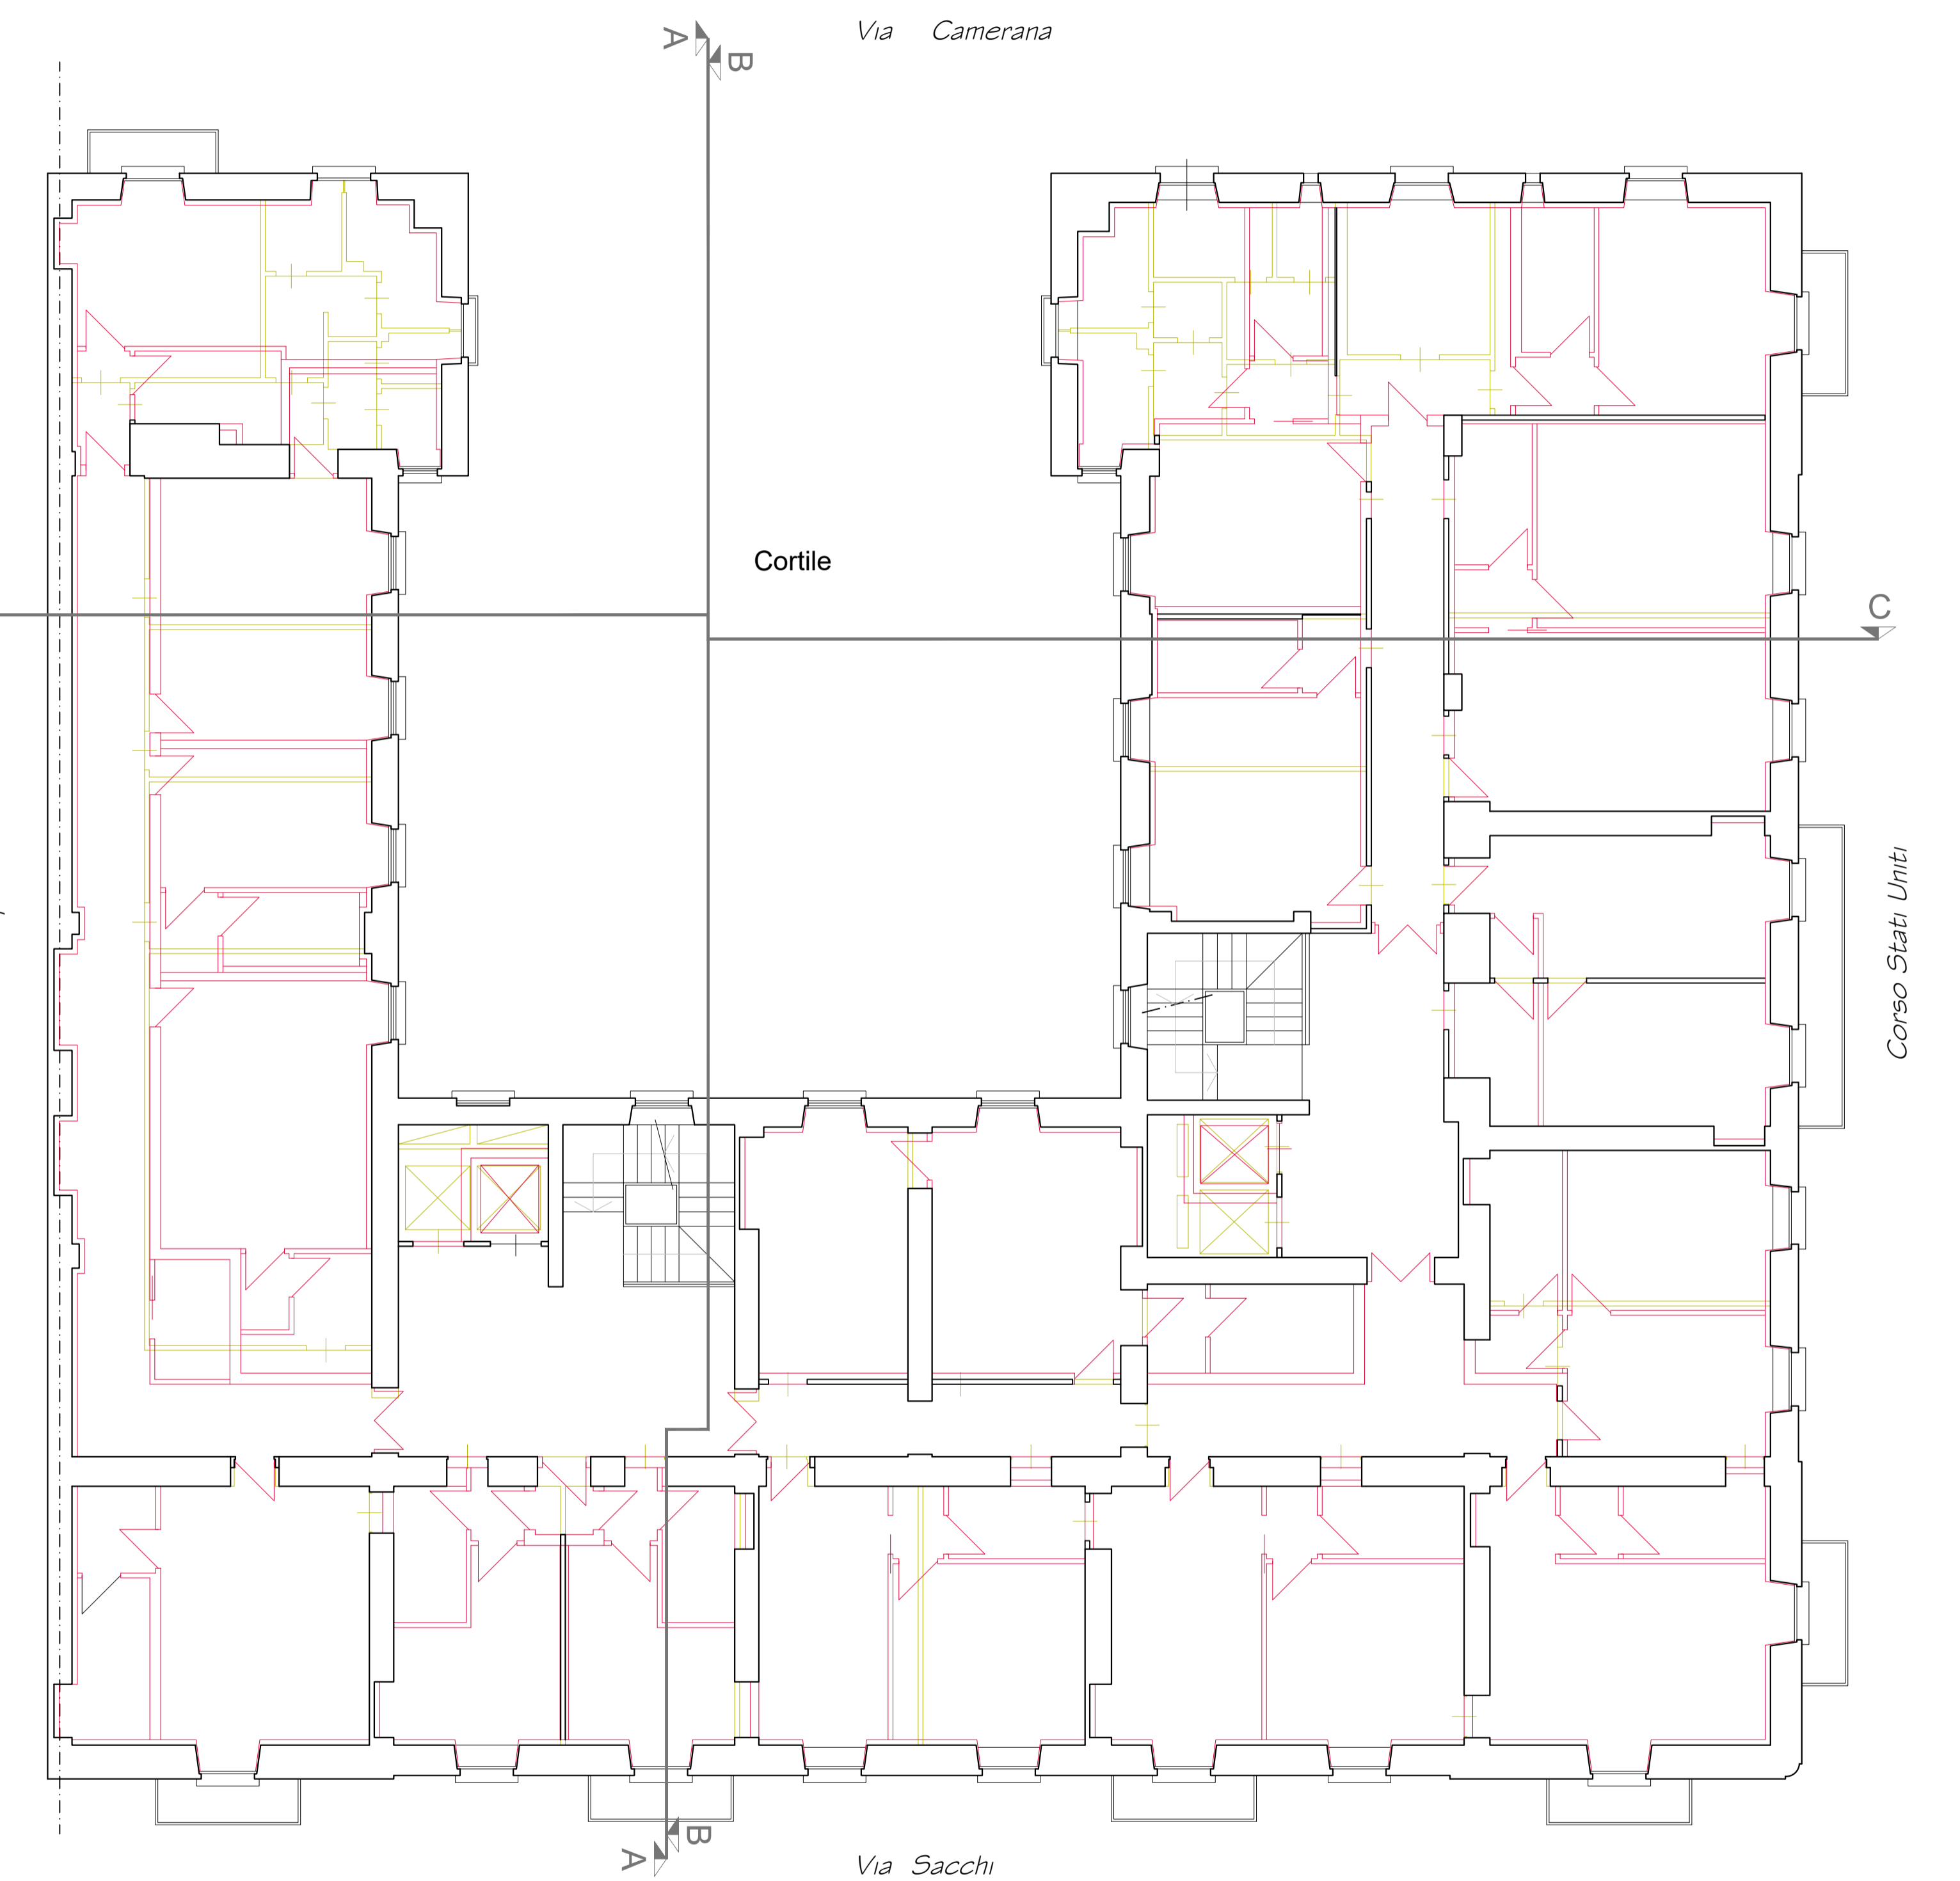

PIANTA PIANO QUARTO

