

PERMESSO DI COSTRUIRE IN DEROGA
 RESTAURO E RISANAMENTO CONSERVATIVO
 TRASFORMAZIONE DI EDIFICIO A DESTINAZIONE SERVIZI PUBBLICI "UFFICI PUBBLICI" IN TURISTICO-RICETTIVO

RICHIEDENTE/PROPRIETARIO
 Cassa Italiana di Previdenza ed Assistenza dei Geometri Liberi Professionisti
 Lungotevere Amato da Brescia, n. 4 - 00196 Roma
LEGALE RAPP. PRESIDENTE
 Diego Buono
 nato a Napoli (NA) il 20/01/1965
 residente in Via Nicola Arsenio Depero, n. 78 Napoli (NA)
RAPPRESENTANTE DELEGATO
 dal Consiglio di Amministrazione Cassa Geometri con Delibera n. 43/2024
 Ilario Tesio
 nato a Peralati (TO) il 16/11/1958
 residente in Via Pagliani, n. 2 Lombroso (TO)
 C.F. _____

PROGETTO DI PROPRIETA' DELLA SOCIETA'
 DIA Holding s.r.l.
 SOCIO UNICO
 Daniel Gallina
 nato a Bari (BA) il 20/04/1984
 residente in Corso Dante, n. 51 Curcio (CN)
 C.F. _____

Comune di TORINO
 VIA PAOLO SACCHI N. 20
 Immobile censito al Catasto fabbricati Foglio 1302, Mappate 62, Subalterni 5101-5102-103-104-105-106
 AREE PER SERVIZI PUBBLICI S (art. 8 - 19 N.U.E.A.)

PROGETTO ARCHITETTONICO TAVOLA 02A
 PLANIMETRIE STATO AUTORIZZATO
 Piano interrato
 Piano terra
 Piano primo ammezzato
 scala: 1:100

PROGETTAZIONE ARCHITETTONICA
 XB2 ARCHITETTI ASSOCIATI
 DAVID BODINO
 PAOLA BARALE
 Via Antonio Sogno n. 31 10130 Curcio (CN)
 Tel. 0171.652379
 PBO@xb2.it
 E-mail: xb2@xb2.it




ARCHITETTO DAVID BODINO
 INGEGNERE PAOLA BARALE
 INGEGNERE LUIGI BODINO
 INGEGNERE ANDREA BODINO
 INGEGNERE ANDREA BODINO


PROGETTO ARCHITETTONICO

T. 01	INQUADRAMENTO TERRITORIALE
T. 02A	PLANIMETRIE STATO AUTORIZZATO
T. 02B	PLANIMETRIE STATO AUTORIZZATO
T. 02C	PLANIMETRIE STATO AUTORIZZATO
T. 03	SEZIONI STATO AUTORIZZATO
T. 04	PROSPETTI STATO AUTORIZZATO
T. 05A	PLANIMETRIE STATO DI PROGETTO
T. 05B	PLANIMETRIE STATO DI PROGETTO
T. 05C	PLANIMETRIE STATO DI PROGETTO
T. 06	SEZIONI STATO DI PROGETTO
T. 07	PROSPETTI STATO DI PROGETTO
T. 08A	PLANIMETRIE STATO COMPARATIVO
T. 08B	PLANIMETRIE STATO COMPARATIVO
T. 08C	PLANIMETRIE STATO COMPARATIVO
T. 09	SEZIONI STATO COMPARATIVO
T. 10	PROSPETTI STATO COMPARATIVO
T. 11	CALCOLO SLP

PIANTA PIANO INTERRATO

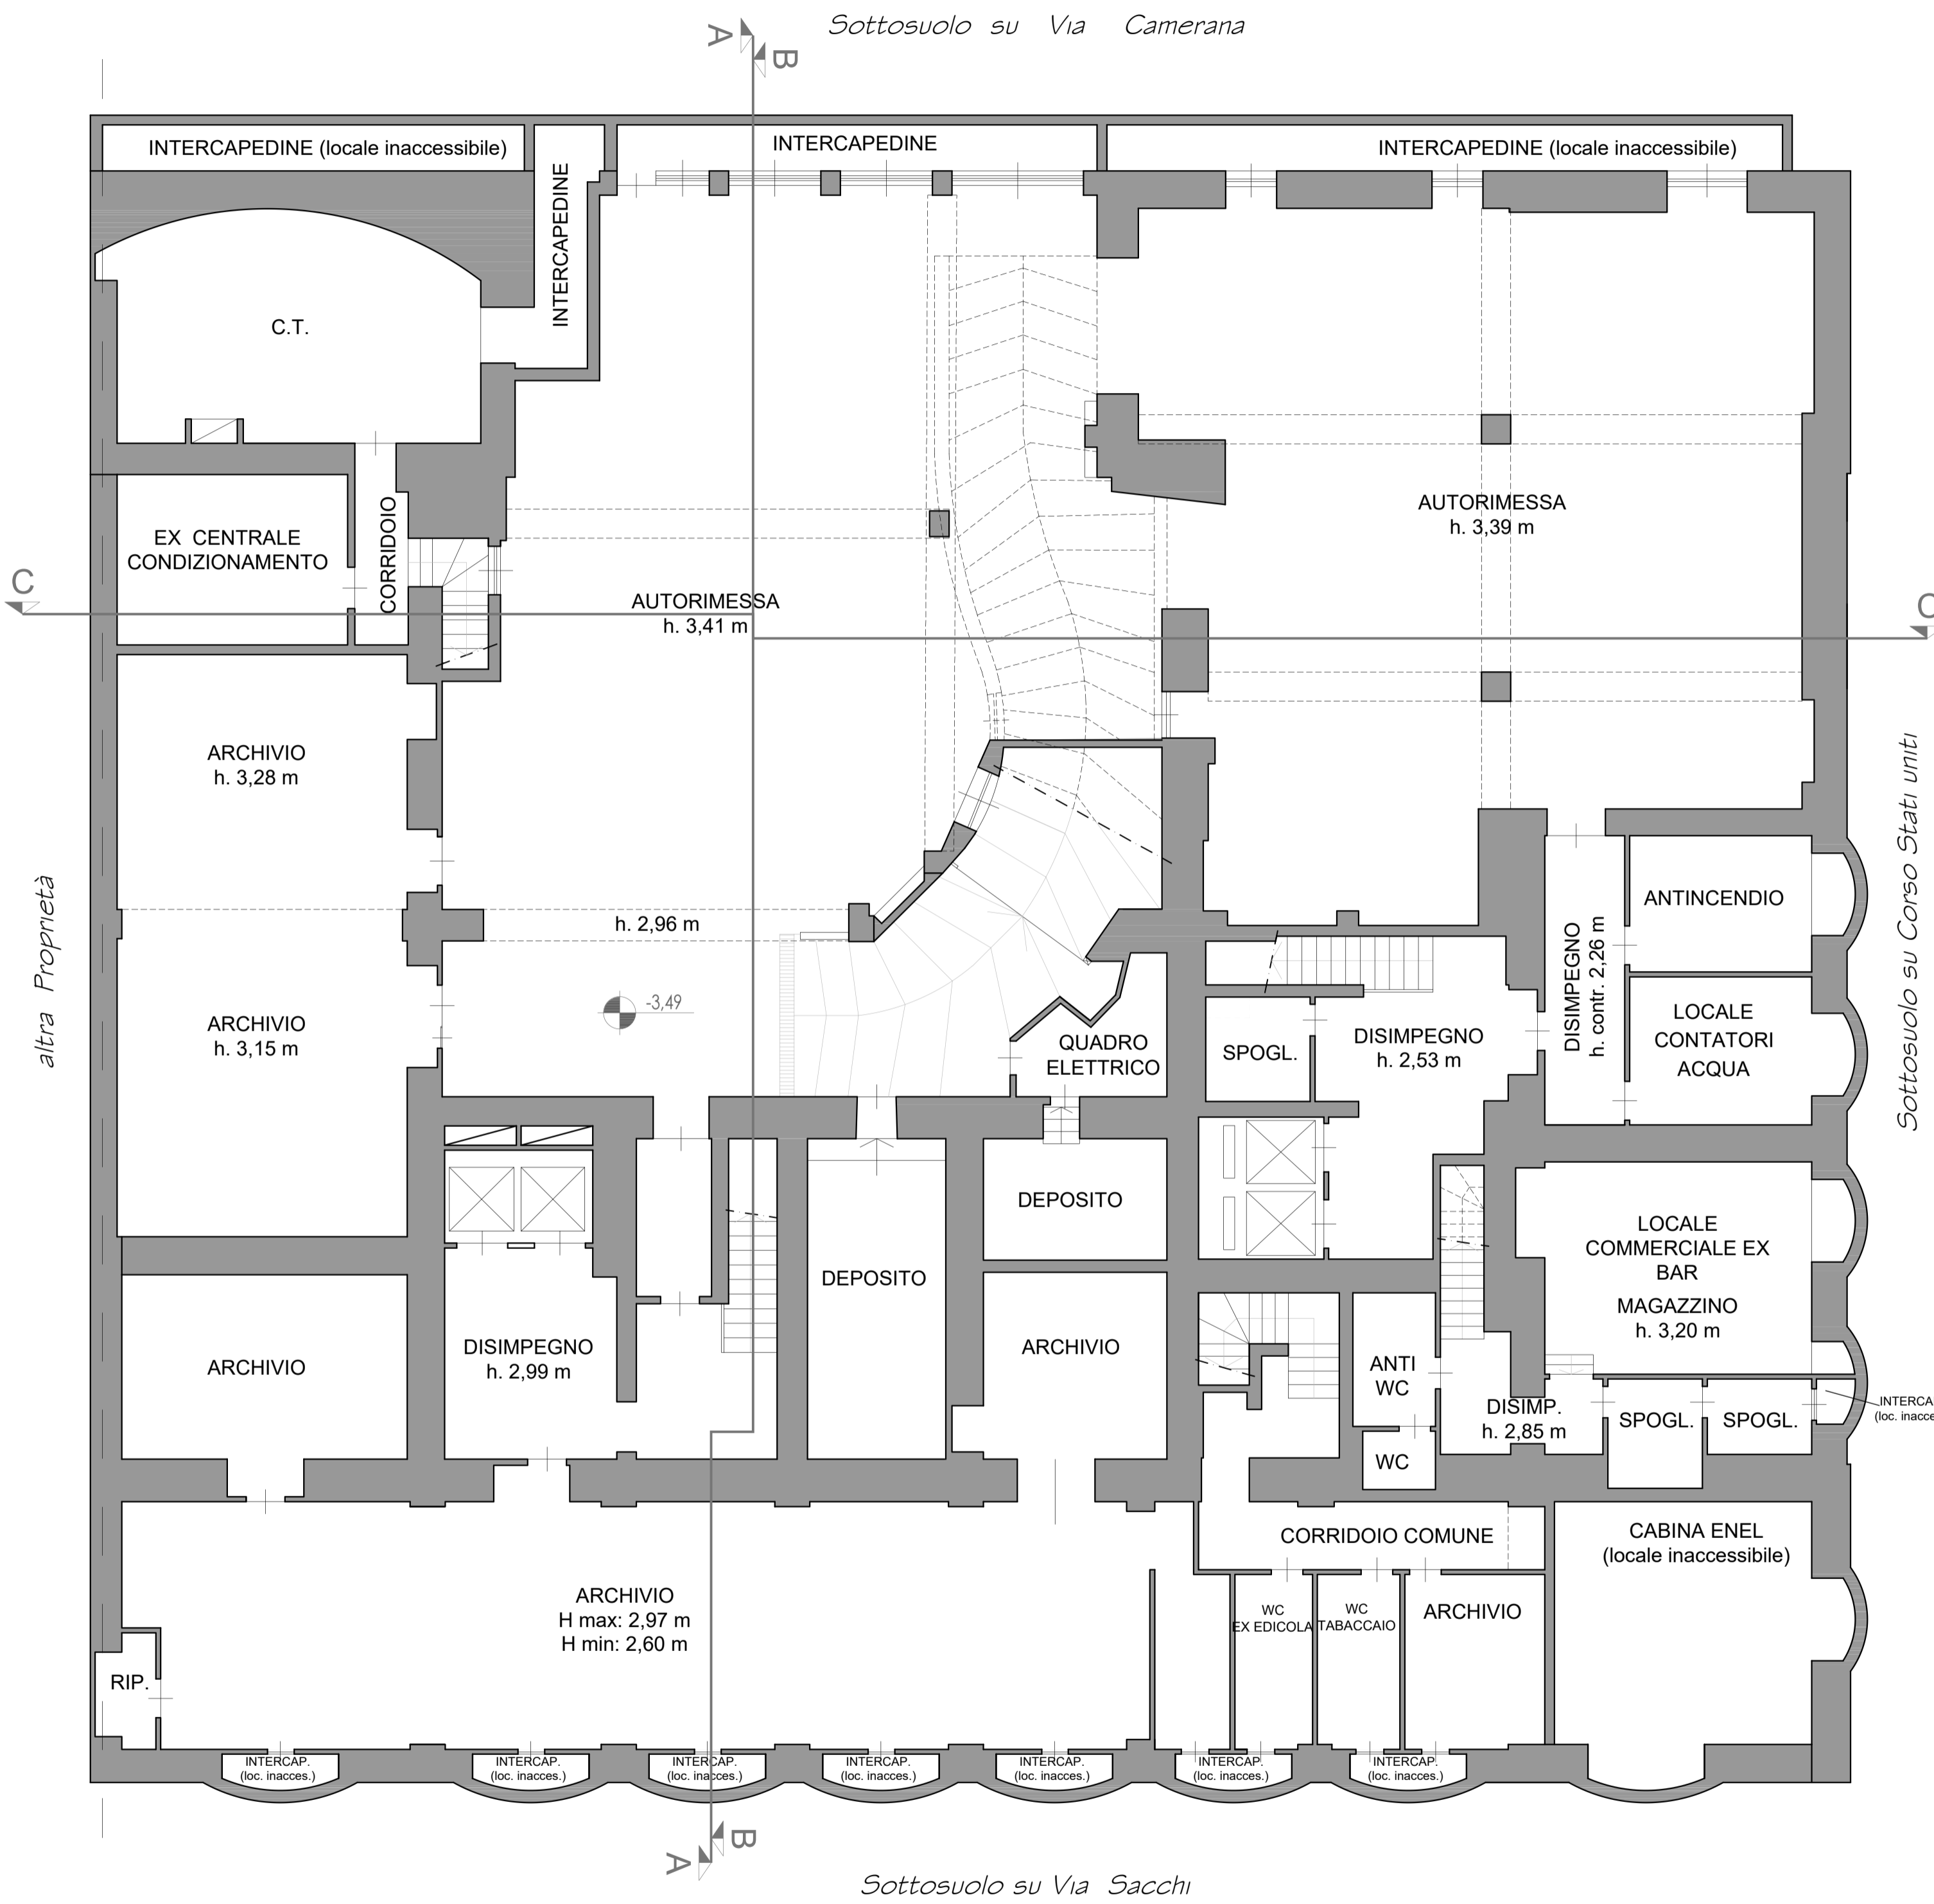

PIANTA PIANO TERRA

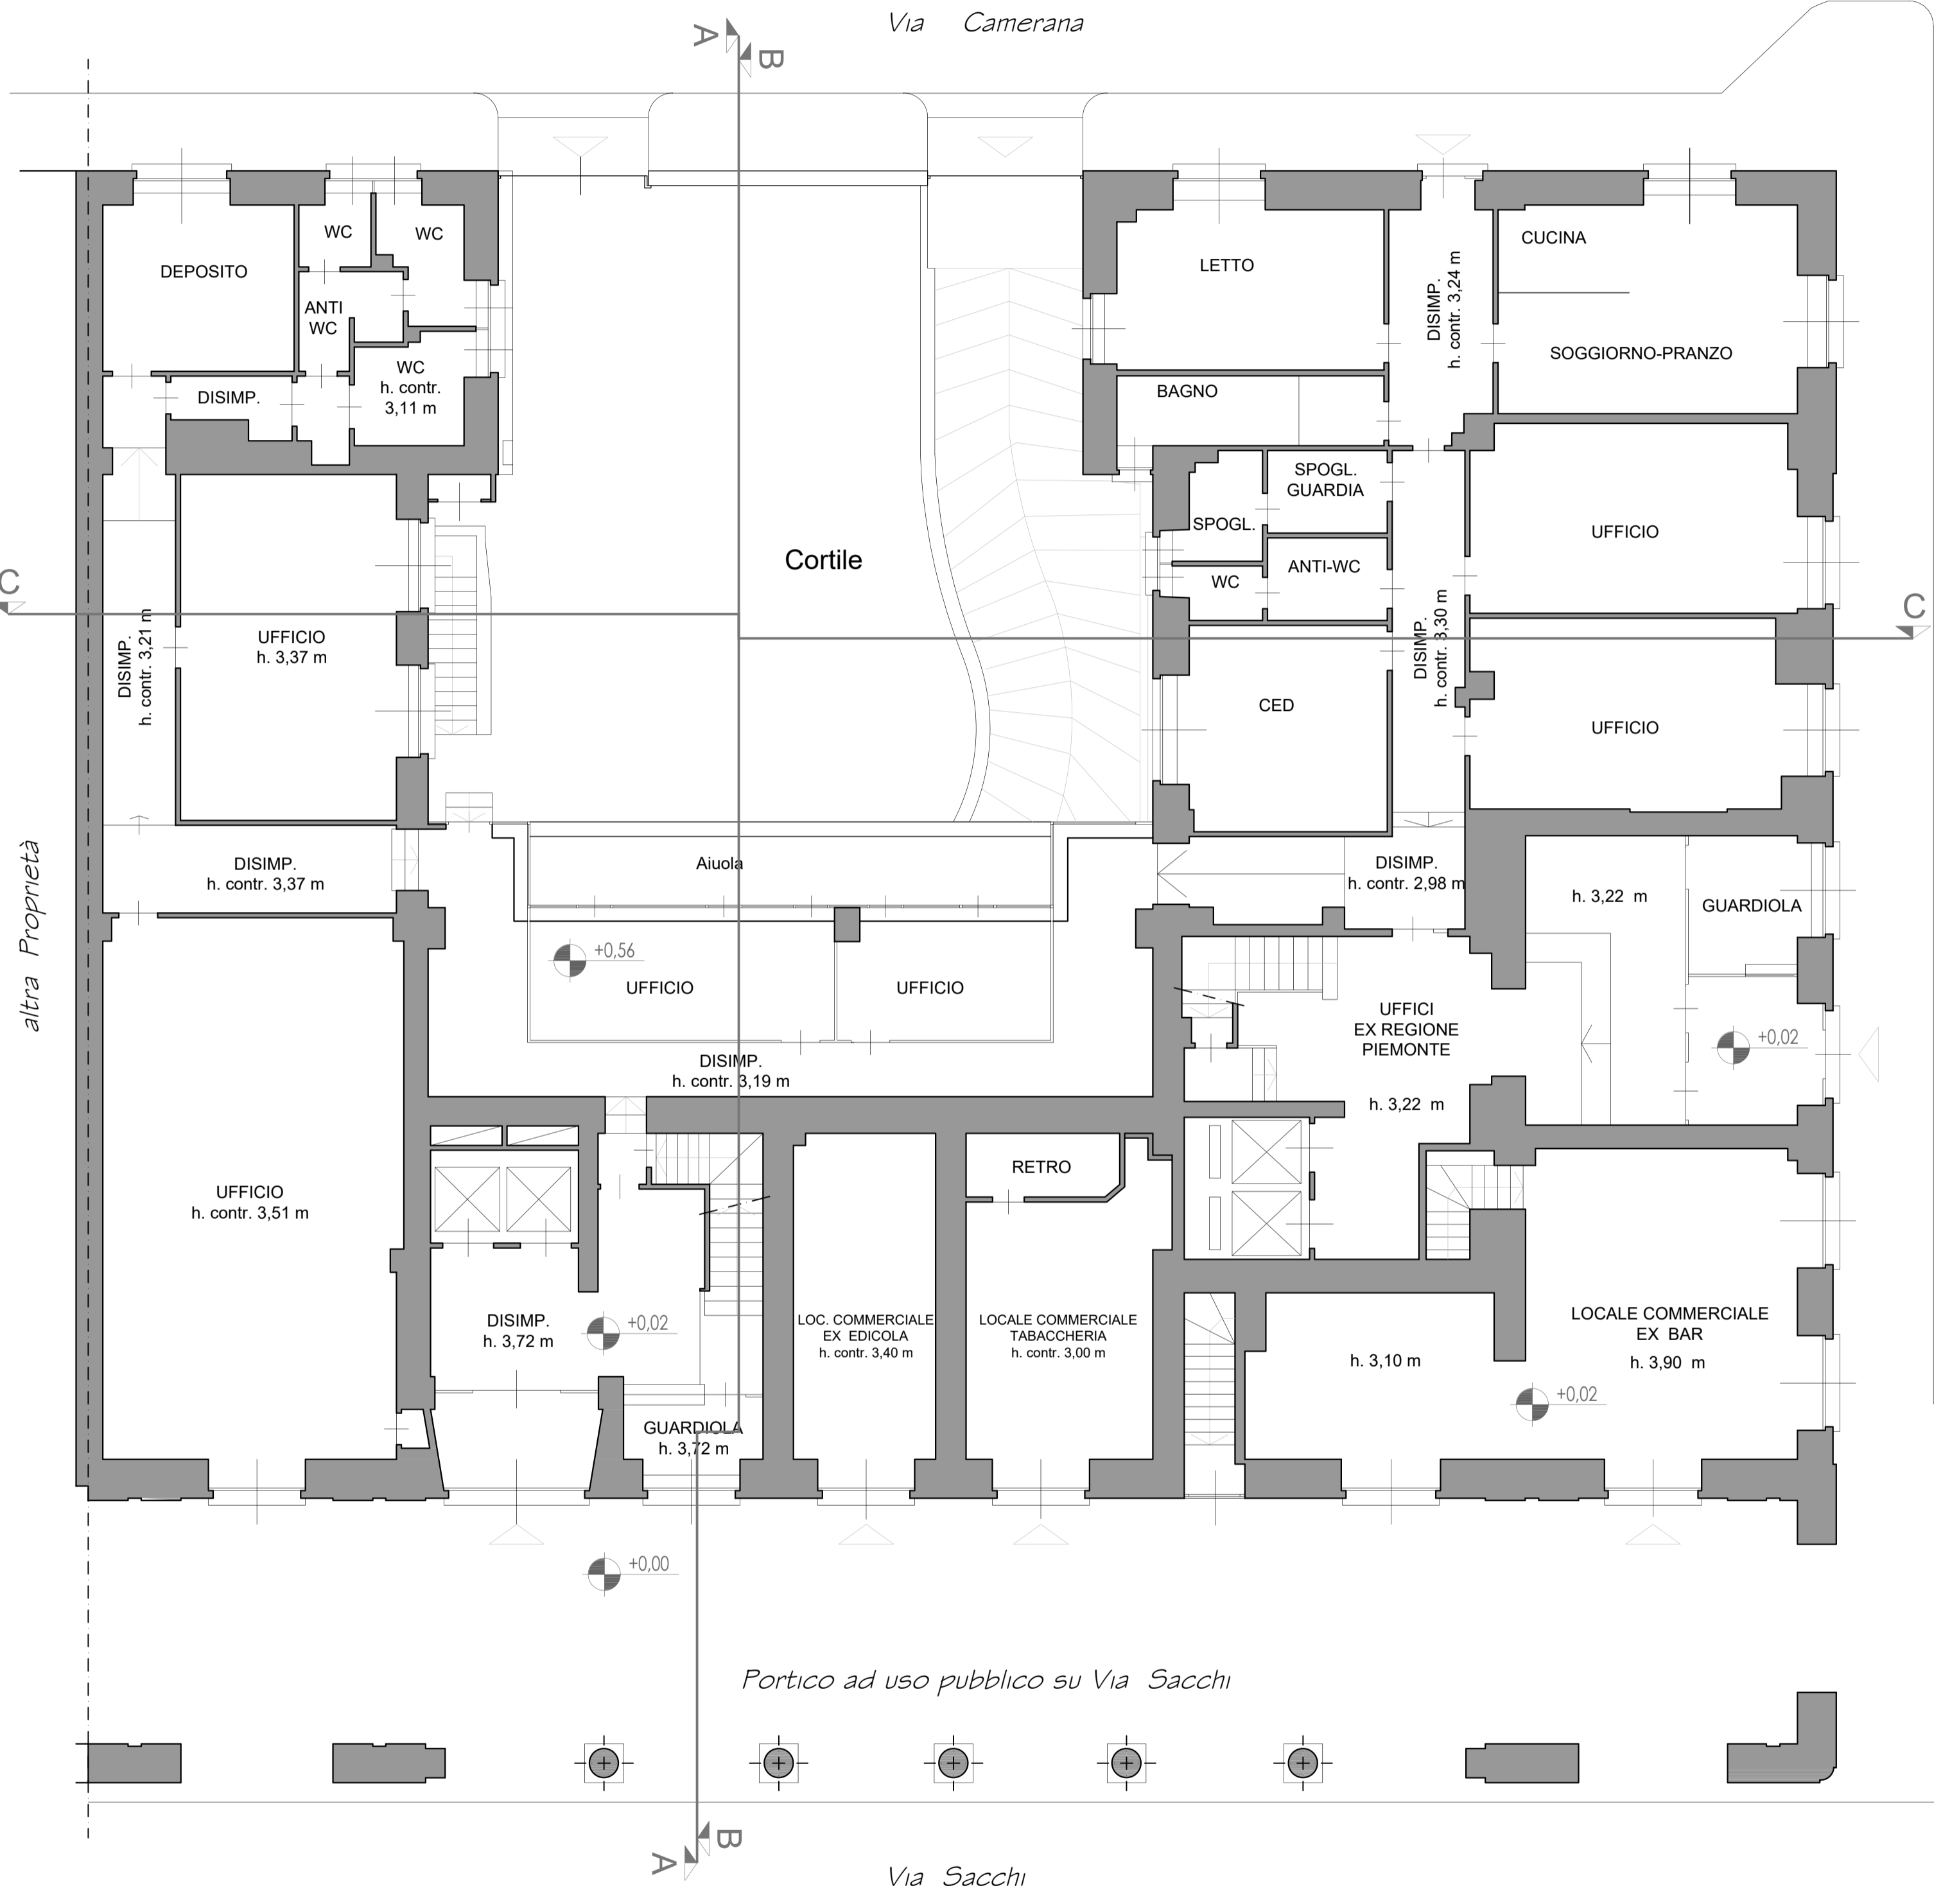

PIANTA PIANO PRIMO AMMEZZATO

