

PERMESSO DI COSTRUIRE IN DEROGA
 RESTAURO E RISANAMENTO CONSERVATIVO
 TRASFORMAZIONE DI EDIFICIO A DESTINAZIONE SERVIZI PUBBLICI "UFFICI PUBBLICI" IN TURISTICO-RICETTIVO

RICHIEDENTE/PROPRIETARIO
 Cassa Italiana di Previdenza ed Assistenza dei Geometri Liberi Professionisti
 Lungotevere Amalato da Brescia, n. 4 - 00196 Roma
LEGALE RAFFI/PRESIDENTE
 Diego Buono
 nato a Napoli (NA) il 25/01/1959
 residente in Via N. ...
RAPPRESENTANTE DELEGATO
 dal Consiglio di Amministrazione Cassa Geometri con Delibera n. 43/2024
 Ilario Tesio
 nato a Peralola (TO) il 16/11/1958
 residente in Via ...

PROGETTO DI PROPRIETA' DELLA SOCIETA'
 DIA Holding s.r.l.
 SOCIO UNICO
 Daniel Gallina
 nato a Roma (RM) il 20/04/1984
 residente in Corso ...

Comune di TORINO
 VIA PAOLO SACCHI N. 20
 Immobile censito al Catasto fabbricati Foglio 1302, Mappata 62, Subaltrierni 5101-5102-5103-5104-5105
AREE PER SERVIZI PUBBLICI S
 UFFICI PUBBLICI (art. 8 - 19 N.U.E.A.)

PROGETTO ARCHITETTONICO TAVOLA 02B
 PLANIMETRIE STATO AUTORIZZATO
 Piano secondo
 Piano terzo
 Piano quarto
 scala: 1:100

PROGETTAZIONE ARCHITETTONICA
 XB2 ARCHITETTI ASSOCIATI
 DAVID BODINO
 PAOLA BARALE
 Via Antonio Sapiano n. 11/13/15 Corso (CN)
 Tel. 0171/657379
 Fax 0171/657378
 E-mail: xb2@xb2.it



ARCHITETTO DAVID BODINO
 INGEGNERE PAOLA BARALE
 INGEGNERE LUIGI BODINO
 INGEGNERE ANDREA BODINO
 INGEGNERE ANDREA BODINO

PROGETTO ARCHITETTONICO

T. 01	INQUADRAMENTO TERRITORIALE
T. 02A	PLANIMETRIE STATO AUTORIZZATO
T. 02B	PLANIMETRIE STATO AUTORIZZATO
T. 02C	PLANIMETRIE STATO AUTORIZZATO
T. 03	SEZIONI STATO AUTORIZZATO
T. 04	PROSPETTI STATO AUTORIZZATO
T. 05A	PLANIMETRIE STATO DI PROGETTO
T. 05B	PLANIMETRIE STATO DI PROGETTO
T. 05C	PLANIMETRIE STATO DI PROGETTO
T. 06	SEZIONI STATO DI PROGETTO
T. 07	PROSPETTI STATO DI PROGETTO
T. 08A	PLANIMETRIE STATO COMPARATIVO
T. 08B	PLANIMETRIE STATO COMPARATIVO
T. 08C	PLANIMETRIE STATO COMPARATIVO
T. 09	SEZIONI STATO COMPARATIVO
T. 10	PROSPETTI STATO COMPARATIVO
T. 11	CALCOLO SLP


T. 02B
 PLANIMETRIE STATO AUTORIZZATO



PIANTA PIANO SECONDO



PIANTA PIANO TERZO

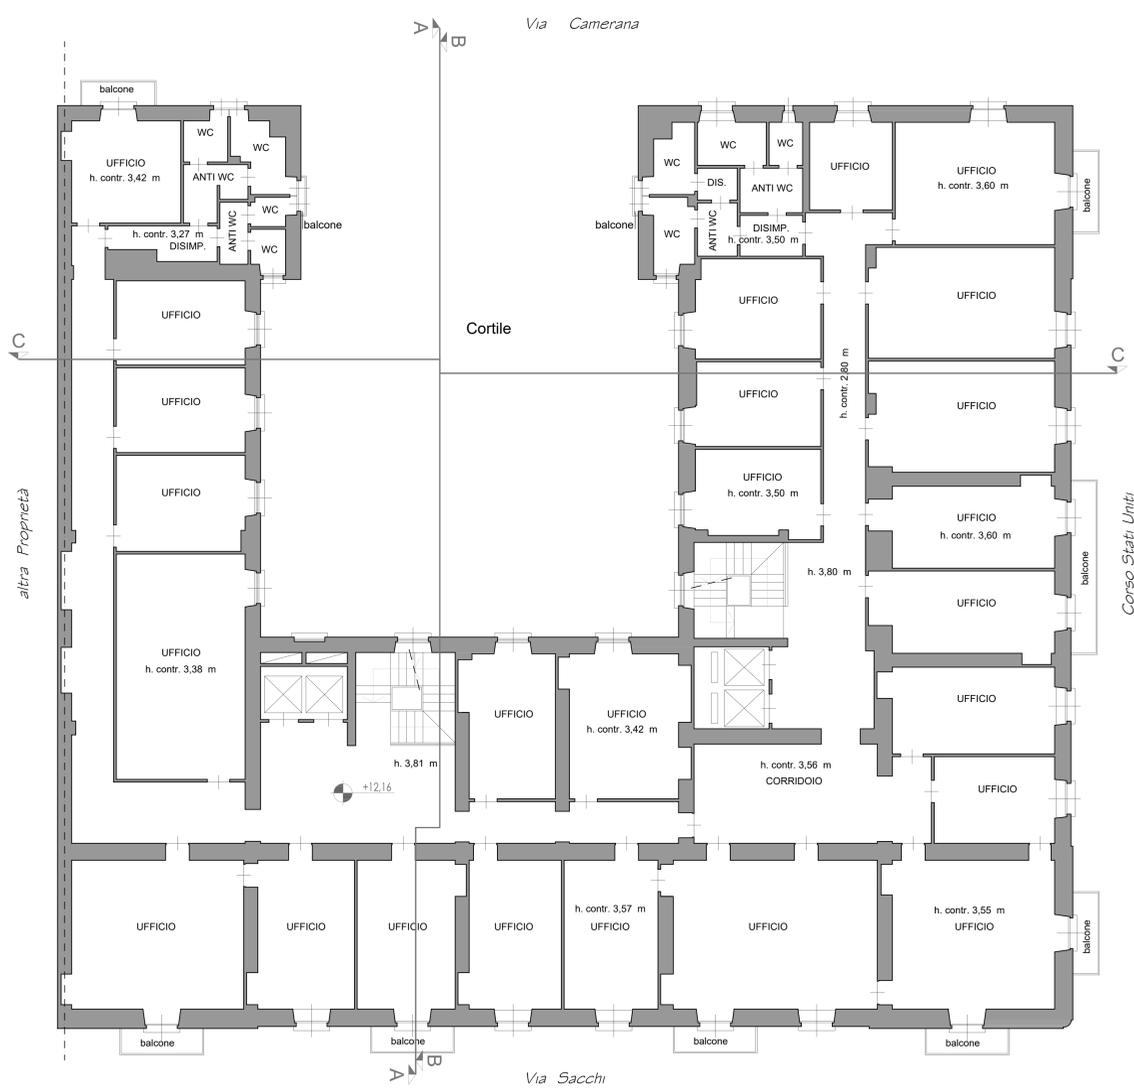

PIANTA PIANO QUARTO

