

PERMESSO DI COSTRUIRE IN DEROGA
 RESTAURO E RISANAMENTO CONSERVATIVO
 TRASFORMAZIONE DI EDIFICIO A DESTINAZIONE SERVIZI PUBBLICI "UFFICI PUBBLICI" IN TURISTICO-RICETTIVO

RICHIEDENTE/PROPRIETARIO
 Cassa Italiana di Previdenza ed Assistenza dei Geometri Liberi Professionisti
 Lungotevere Arnaldo da Brescia, n. 4 - 00196 Roma
LEGALE RAPP. PRESIDENTE
 Diego Buono
 nato a Napoli (NA) il 25/10/1969
 residente in Via Nicola Antonio Porpora, n. 7B Napoli (NA)
 C.F. ██████████
RAPPRESENTANTE DELEGATO
 dal Consiglio di Amministrazione Cassa Geometri con Delibera n. 43/2024
 Ilario Tesio
 nato a Pinerolo (TO) il 15/11/1958
 residente in Via Pirella, n. 2 Lombardico (TO)
 C.F. ██████████

PROGETTO DI PROPRIETA' DELLA SOCIETA'
 D4A Holding s.r.l.
 SOCIO UNICO
 Daniel Gallina
 nato a Alba (CN) il 25/04/1964
 residente in Corso Dante, n. 51 Cuneo (CN)
 C.F. ██████████

Comune di TORINO
 VIA PAOLO SACCHI N. 20
 Immobile censito al Catasto fabbricati Foglio 1302, Mappale 62, Subaltemi 5101-5102-5103-5104-5105
AREE PER SERVIZI PUBBLICI "UFFICI PUBBLICI" (art. 8 - 19 N.U.E.A.)


PROGETTO ARCHITETTONICO
 TAVOLA 02C
 PLANIMETRIE STATO AUTORIZZATO
 Piano sottotetto
 Coperture
 scala 1:100

PROGETTAZIONE ARCHITETTONICA
 XB2 ARCHITETTI ASSOCIATI
 DAVID BODINO
 PAOLA BARALE
 Via Antonio Stoppani n.31-12100 Cuneo (CN)
 Tel. 0171/697379
 http://www.xb2.it
 E-mail: xb2@xb2.it




ARCHITETTO DAVID BODINO
 ISCRITTO ALL'ORDINE DEGLI ARCHITETTI, PIANIFICATORI, PAESAGGISTI E CONSERVATORI DELLA PROVINCIA DI CUNEO AL N° 611

PIANTA PIANO SOTTOTETTO

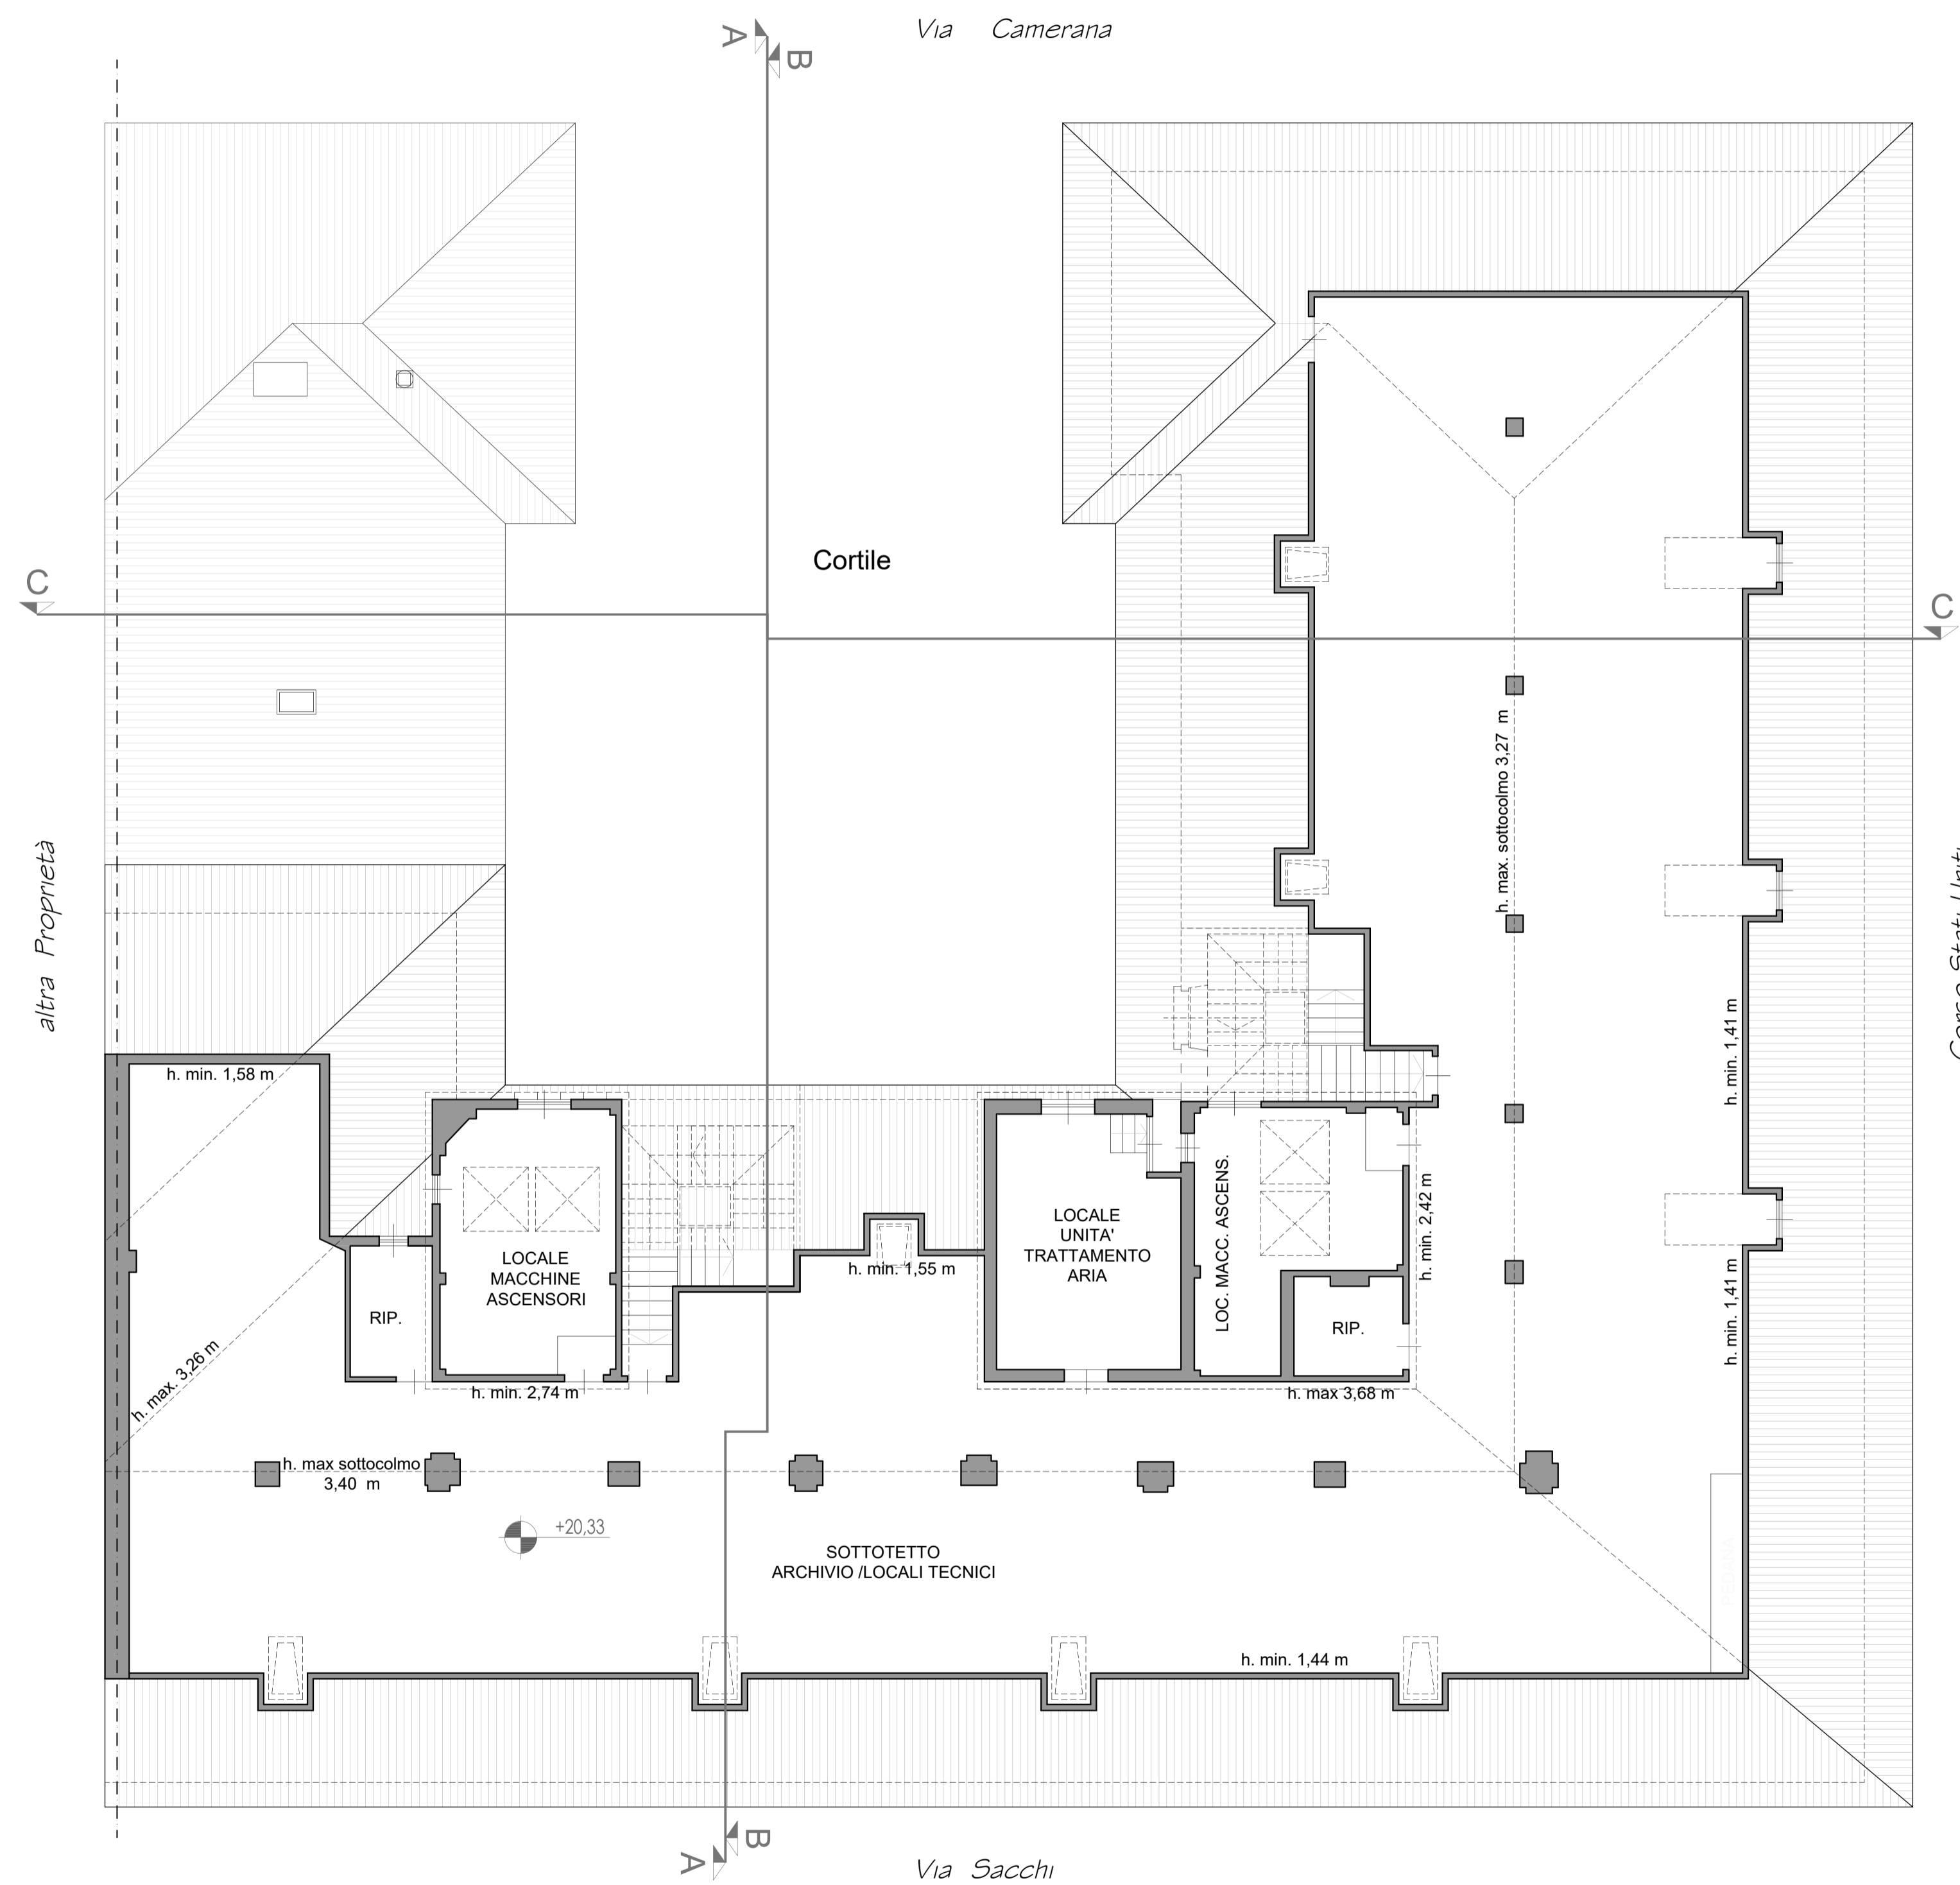

PIANTA COPERTURE

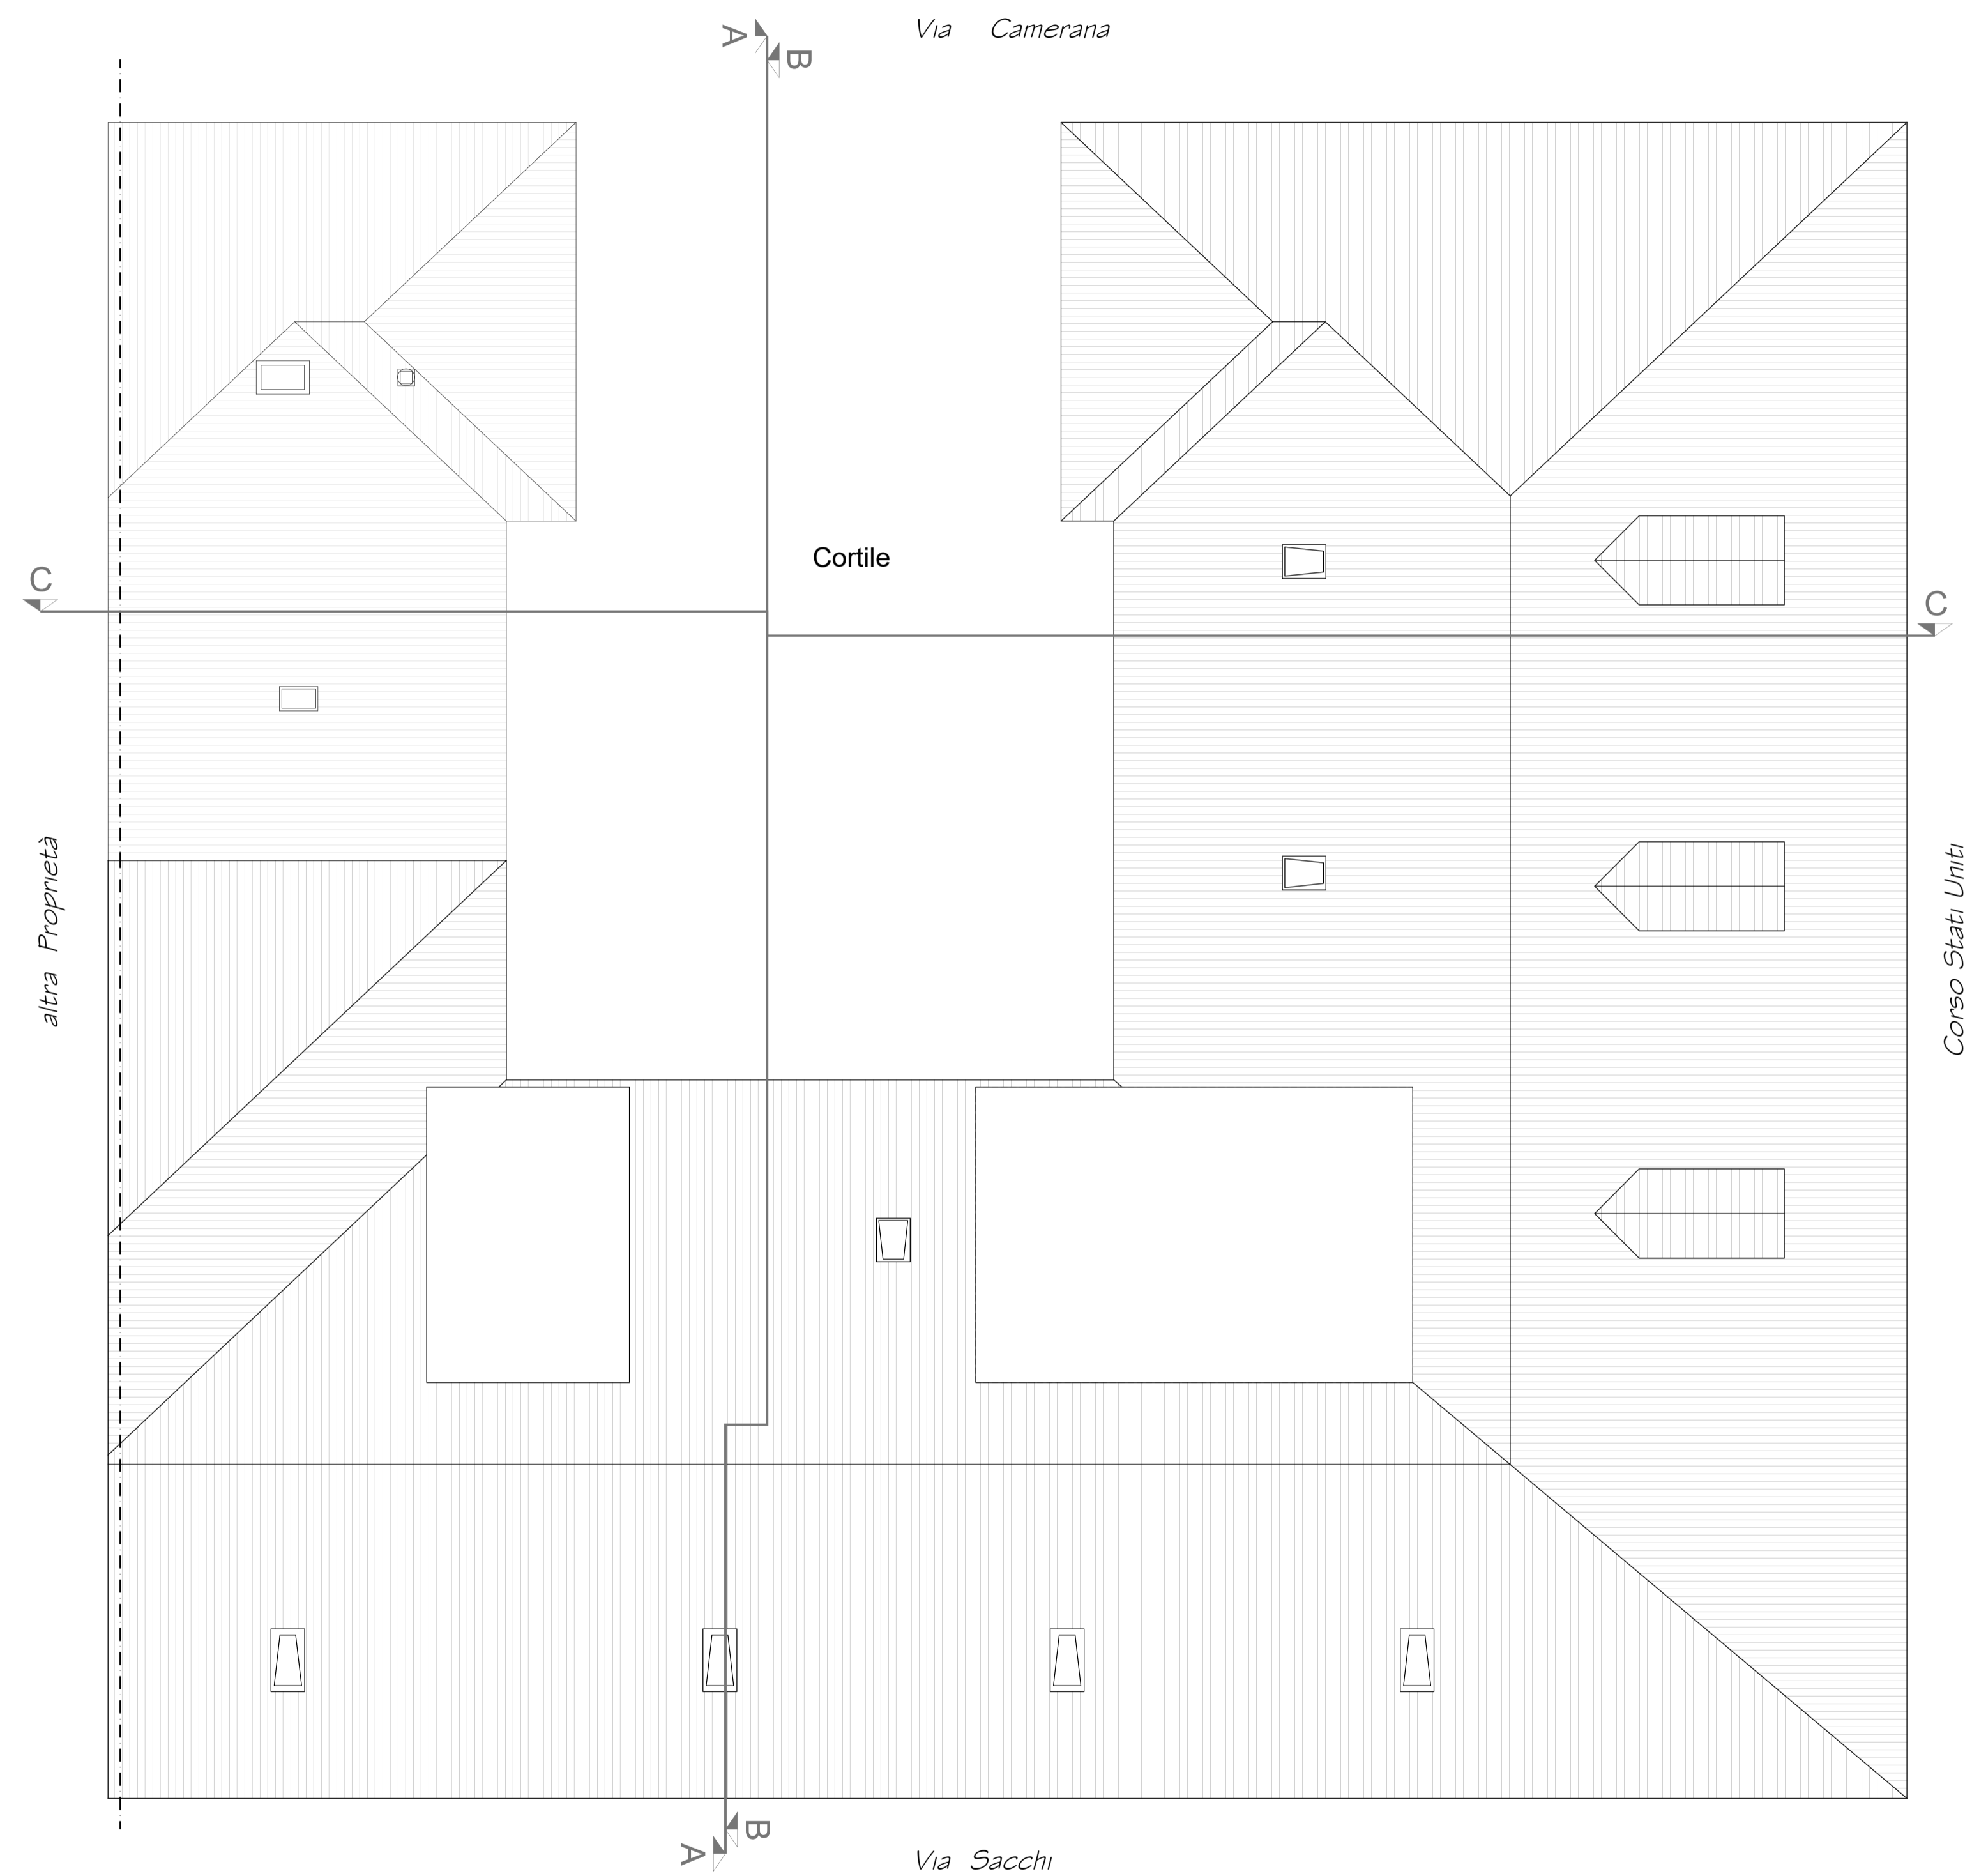

PROGETTO ARCHITETTONICO

- T. 01 INQUADRAMENTO TERRITORIALE
- T. 02A PLANIMETRIE STATO AUTORIZZATO
- T. 02B PLANIMETRIE STATO AUTORIZZATO
- T. 02C PLANIMETRIE STATO AUTORIZZATO**
- T. 03 SEZIONI STATO AUTORIZZATO
- T. 04 PROSPETTI STATO AUTORIZZATO
- T. 05A PLANIMETRIE STATO DI PROGETTO
- T. 05B PLANIMETRIE STATO DI PROGETTO
- T. 05C PLANIMETRIE STATO DI PROGETTO
- T. 06 SEZIONI STATO DI PROGETTO
- T. 07 PROSPETTI STATO DI PROGETTO
- T. 08A PLANIMETRIE STATO COMPARATIVO
- T. 08B PLANIMETRIE STATO COMPARATIVO
- T. 08C PLANIMETRIE STATO COMPARATIVO
- T. 09 SEZIONI STATO COMPARATIVO
- T. 10 PROSPETTI STATO COMPARATIVO
- T. 11 CALCOLO SLP

T. 02C

PLANIMETRIE STATO AUTORIZZATO

