

**PERMESSO DI COSTRUIRE IN DEROGA**  
 RESTAURO E RISANAMENTO CONSERVATIVO  
 TRASFORMAZIONE DI EDIFICIO A DESTINAZIONE SERVIZI PUBBLICI "UFFICI PUBBLICI" IN TURISTICO-RICETTIVO

**RICHIEDENTE/PROPRIETARIO**  
 Cassa Italiana di Previdenza ed Assistenza dei Geometri Liberi Professionisti  
 Lungotevere Amalato da Brescia, n. 4 - 00196 Roma  
**LEGALE RAPP/ PRESIDENTE**  
 Diego Buono  
 nato a Napoli (NA) il 20/01/1969  
 residente in Via Nicola Aronica Torregg, n. 78 Napoli (NA)  
**RAPPRESENTANTE DELEGATO**  
 dal Consiglio di Amministrazione Cassa Geometri con Delibera n. 43/2024  
 Ilario Tesio  
 nato a Peralati (TO) il 16/11/1958  
 residente in Via Piagnola, n. 2 Lombroso (TO)  
 C.F. [REDACTED]

**PROGETTO DI PROPRIETA' DELLA SOCIETA'**  
 DIA Holding s.r.l.  
**SOCIO UNICO**  
 Daniel Gallina  
 nato a Bari (BA) il 20/04/1984  
 residente in Corso Dante, n. 51 Corso (CN)  
 C.F. [REDACTED]

**Comune di TORINO**  
 VIA PAOLO SACCHI N. 20  
 Immobile censito al Catasto fabbricati Foglio 1302, Mappata 62, Subaltrierni 5101-5102-5103-5104-5105  
**AREE PER SERVIZI PUBBLICI S "UFFICI PUBBLICI"**  
 (art. 8 - 19 N.U.E.A.)

**PROGETTO ARCHITETTONICO**  
 TAVOLA ORA  
 INTEGRAZIONE 3  
**PLANIMETRIE STATO COMPARATIVO**  
 Piano interrato  
 Piano primo ammezzato  
 scala: 1:100

**PROGETTAZIONE ARCHITETTONICA**  
**XB2 ARCHITETTI ASSOCIATI**  
 DAVID BODINO  
 PAOLA BARALE  
 Via Antonio Sapiano, n. 11 10130 Corso (CN)  
 Tel. 0171.657374  
 PBO/NEW/024  
 E-mail: xb2@xb2.it




ARCHITETTO DAVID BODINO  
 SCRIPITO E VERIFICATO CON ILLUSTRAZIONI E SPECIFICAZIONI  
 NELLA PROFESSIONE DI GEOMETRI N. 41


**PROGETTO ARCHITETTONICO**

T. 01	INQUADRAMENTO TERRITORIALE
T. 02A	PLANIMETRIE STATO AUTORIZZATO
T. 02B	PLANIMETRIE STATO AUTORIZZATO
T. 02C	PLANIMETRIE STATO AUTORIZZATO
T. 03	SEZIONI STATO AUTORIZZATO
T. 04	PROSPETTI STATO AUTORIZZATO
T. 05A	PLANIMETRIE STATO DI PROGETTO
T. 05B	PLANIMETRIE STATO DI PROGETTO
T. 05C	PLANIMETRIE STATO DI PROGETTO
T. 06	SEZIONI STATO DI PROGETTO
T. 07	PROSPETTI STATO DI PROGETTO
<b>T. 08A</b>	<b>PLANIMETRIE STATO COMPARATIVO</b>
T. 08B	PLANIMETRIE STATO COMPARATIVO
T. 08C	PLANIMETRIE STATO COMPARATIVO
T. 09	SEZIONI STATO COMPARATIVO
T. 10	PROSPETTI STATO COMPARATIVO
T. 11	CALCOLO SLP


**PIANTA PIANO INTERRATO**

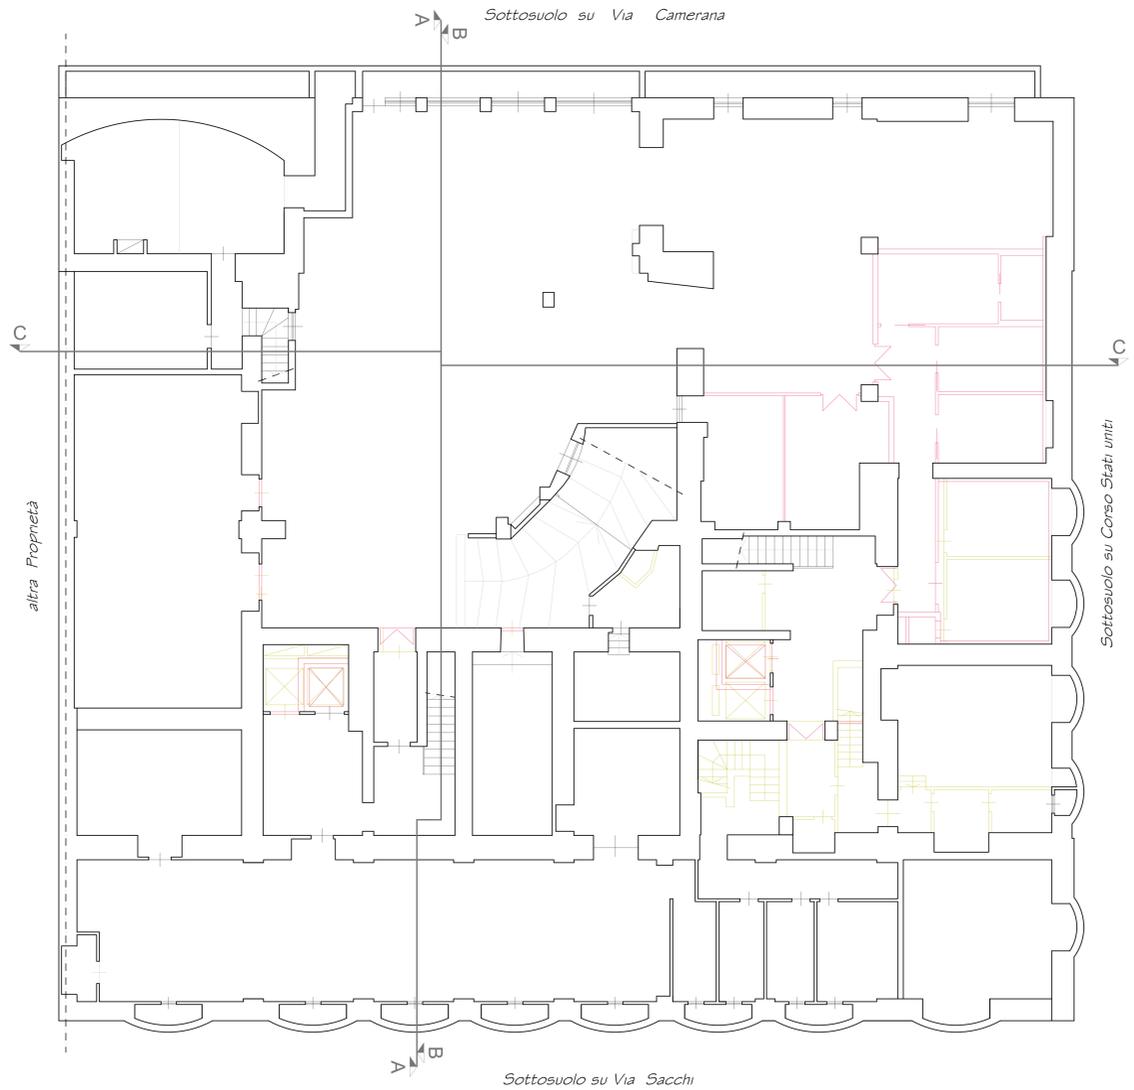

**PIANTA PIANO TERRA**

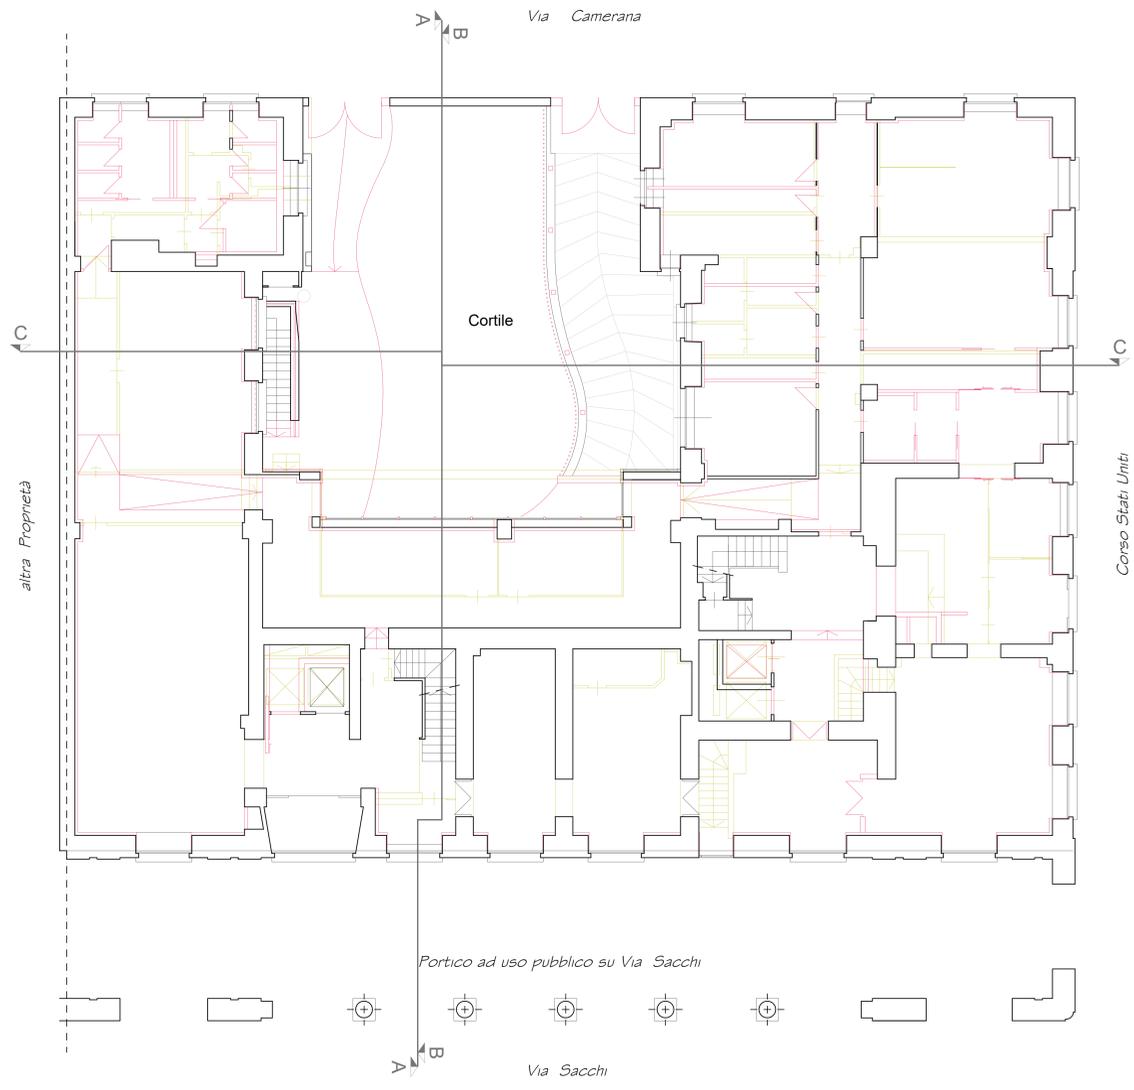

**PIANTA PIANO PRIMO AMMEZZATO**

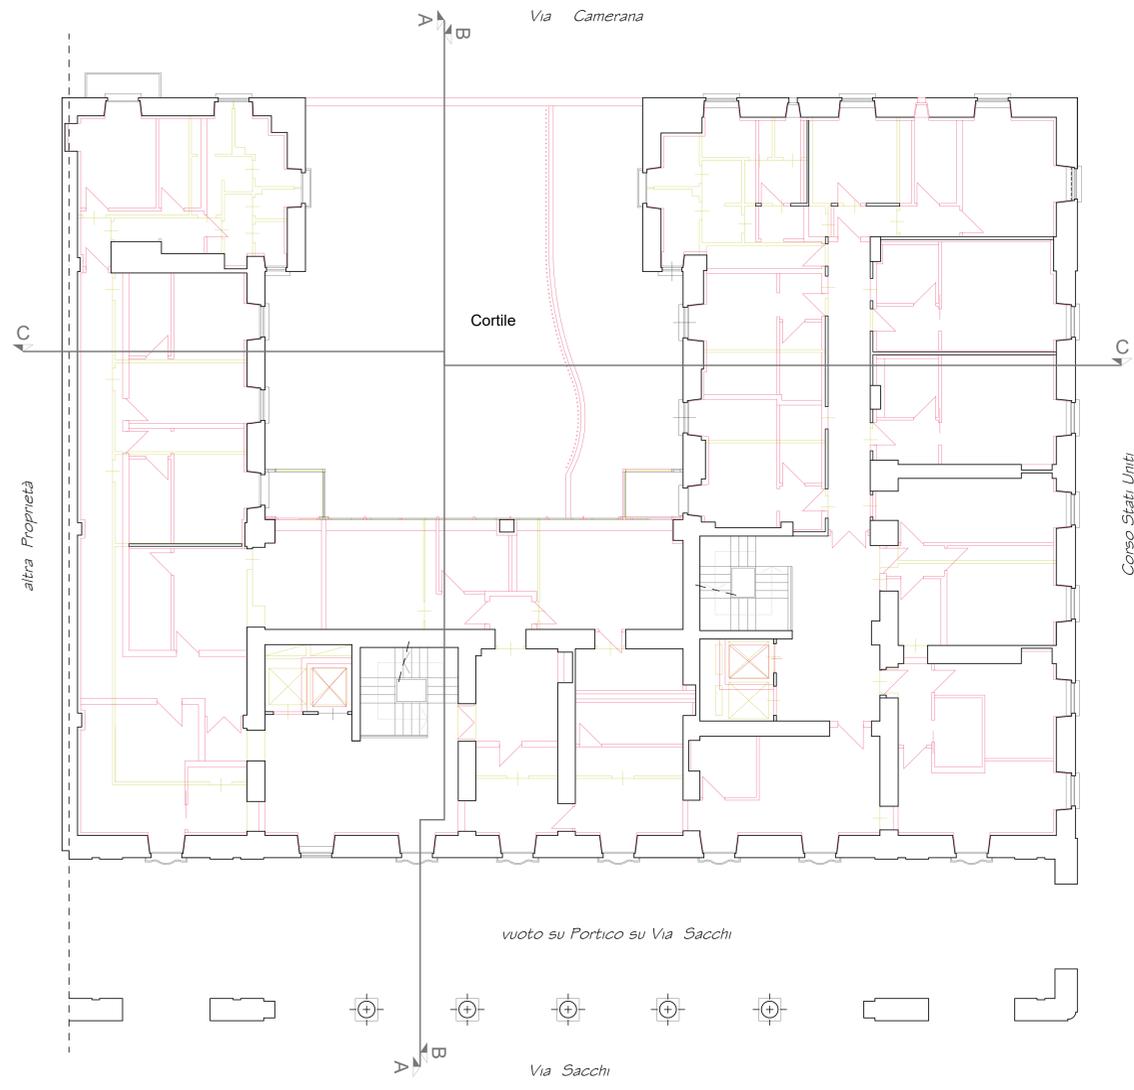

**T. 08A**

