

**PERMESSO DI COSTRUIRE
IN DEROGA**
RESTAURO E RISANAMENTO
CONSERVATIVO
TRASFORMAZIONE DI EDIFICIO A
DESTINAZIONE SERVIZI PUBBLICI
"UFFICI PUBBLICI"
IN TURISTICO-RICETTIVO

RICHIEDENTE/PROPRIETARIO
Cassa Italiana di Previdenza ed
Assistenza dei Geometri ed
Liberi Professionisti
Lungotevere Arnaldo da Brescia, n. 4 - 00196 Roma
LEGALE RAPP/ PRESIDENTE
Diego Buono
nato a Napoli (NA) il 20/01/1955
residente in Via Nicola Aranello, Torosio, s. 79, Napoli (NA)

RAPPRESENTANTE DELEGATO
dal Consiglio di Amministrazione Cassa
Geometri con Delibera n. 43/2024
Ilario Tesio
nato a Peralzo (TO) il 16/11/1958
residente in Via C.F. 800 (TO)

**PROGETTO DI PROPRIETA'
DELLA SOCIETA'**
DIA Holding s.r.l.
SOCIO UNICO
Daniel Gallina
nato a Bari (BA) il 22/04/1984
residente in Corso Dante, n. 51 Corso (CN)

Comune di TORINO
VIA PAOLO SACCHI N. 20
Immobile censito al Catasto fabbricati
Foglio 1302, Allegato 50, Subaltri
5101-5102-103-104-105
AREE PER SERVIZI PUBBLICI S
"URBICI PUBBLICI"
(art. 8 - 19 N.U.E.A.)

PROGETTO ARCHITETTONICO
TAVOLA 08B
INTEGRAZIONE 3
PLANIMETRIE STATO COMPARATIVO
Piano secondo
Piano terzo
Piano quarto
scala 1:100


PROGETTAZIONE ARCHITETTONICA
XB2 ARCHITETTI ASSOCIATI
DAVID BODINO
PAOLA BARALE
Via Antonio Sapiano, n. 11/130 Corso (CN)
Tel. 0171/657374
P80/never-024
E-mail: xb2@xb2.it

ARCHITETTO DAVID BODINO
ISCRITTO ALBO ARCHITETTI CONSULENTI E PROFFERENTI
NELLA PROVINCIA DI TORINO N. 41


PROGETTO ARCHITETTONICO

T. 01	INQUADRAMENTO TERRITORIALE
T. 02A	PLANIMETRIE STATO AUTORIZZATO
T. 02B	PLANIMETRIE STATO AUTORIZZATO
T. 02C	PLANIMETRIE STATO AUTORIZZATO
T. 03	SEZIONI STATO AUTORIZZATO
T. 04	PROSPETTI STATO AUTORIZZATO
T. 05A	PLANIMETRIE STATO DI PROGETTO
T. 05B	PLANIMETRIE STATO DI PROGETTO
T. 05C	PLANIMETRIE STATO DI PROGETTO
T. 06	SEZIONI STATO DI PROGETTO
T. 07	PROSPETTI STATO DI PROGETTO
T. 08A	PLANIMETRIE STATO COMPARATIVO
T. 08B	PLANIMETRIE STATO COMPARATIVO
T. 08C	PLANIMETRIE STATO COMPARATIVO
T. 09	SEZIONI STATO COMPARATIVO
T. 10	PROSPETTI STATO COMPARATIVO
T. 11	CALCOLO SLP


T. 08B
PLANIMETRIE STATO COMPARATIVO

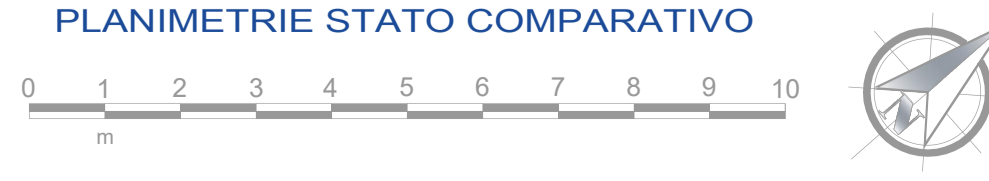

PIANTA PIANO SECONDO

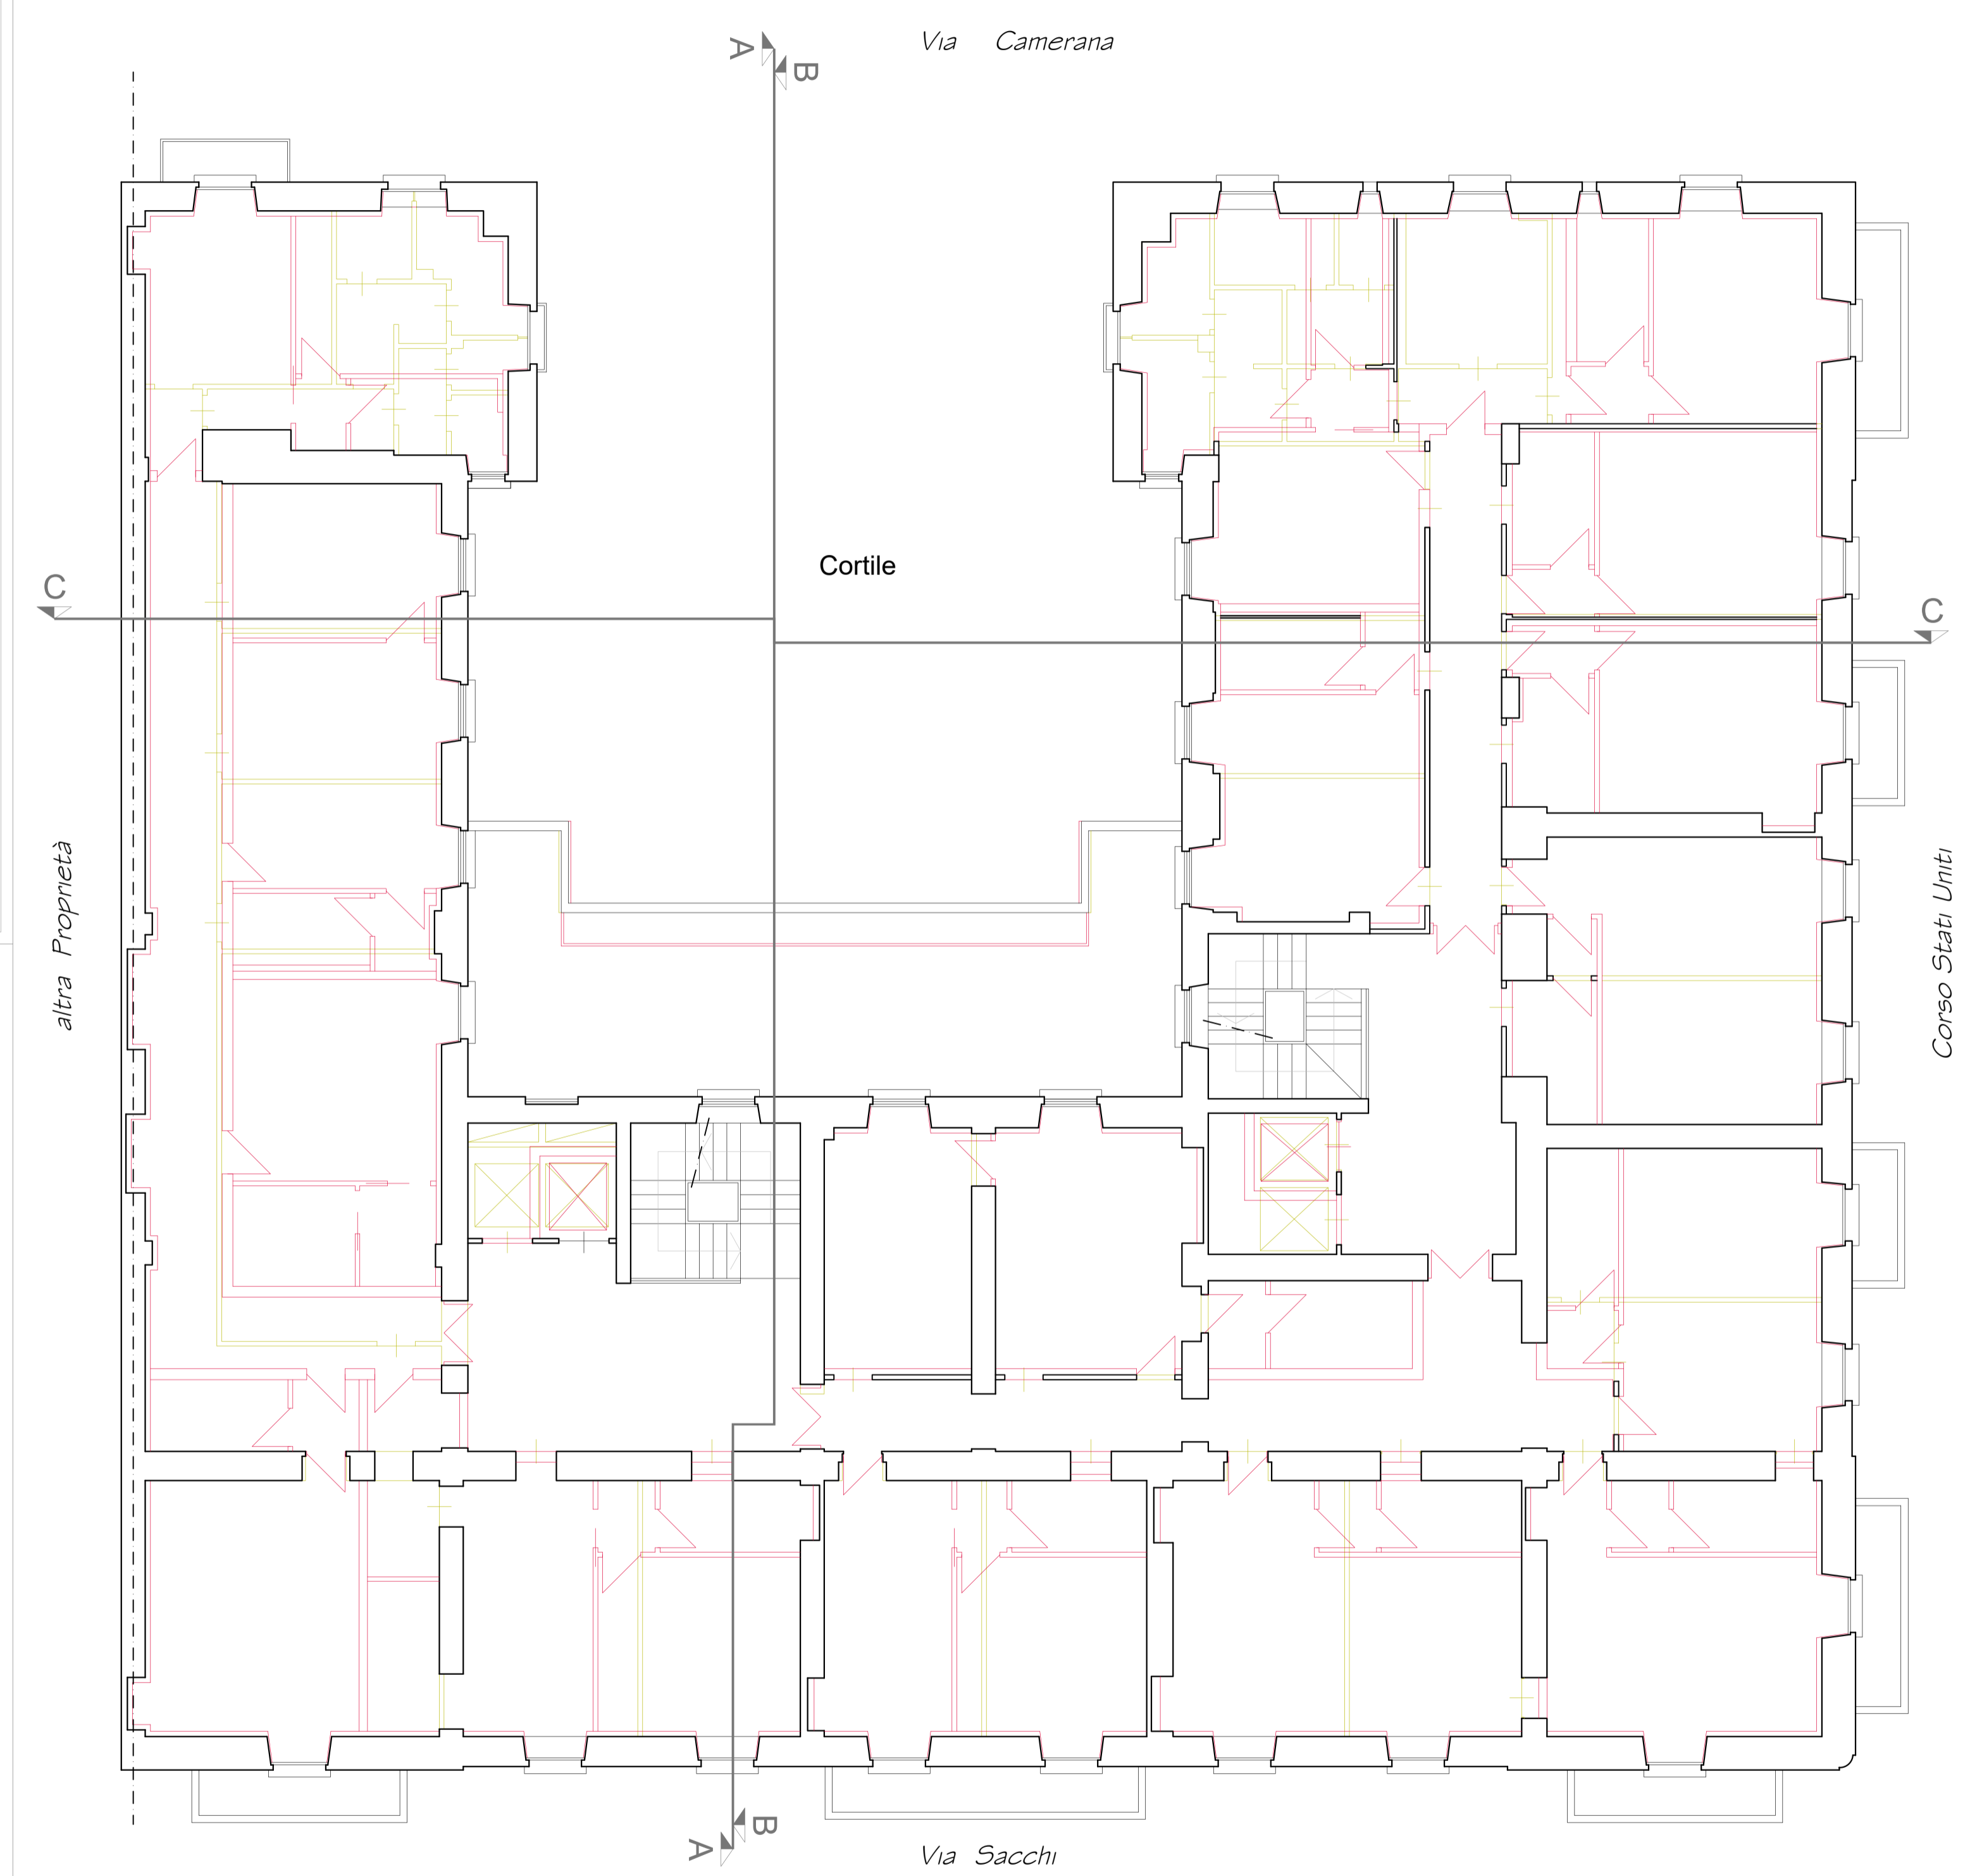

PIANTA PIANO TERZO

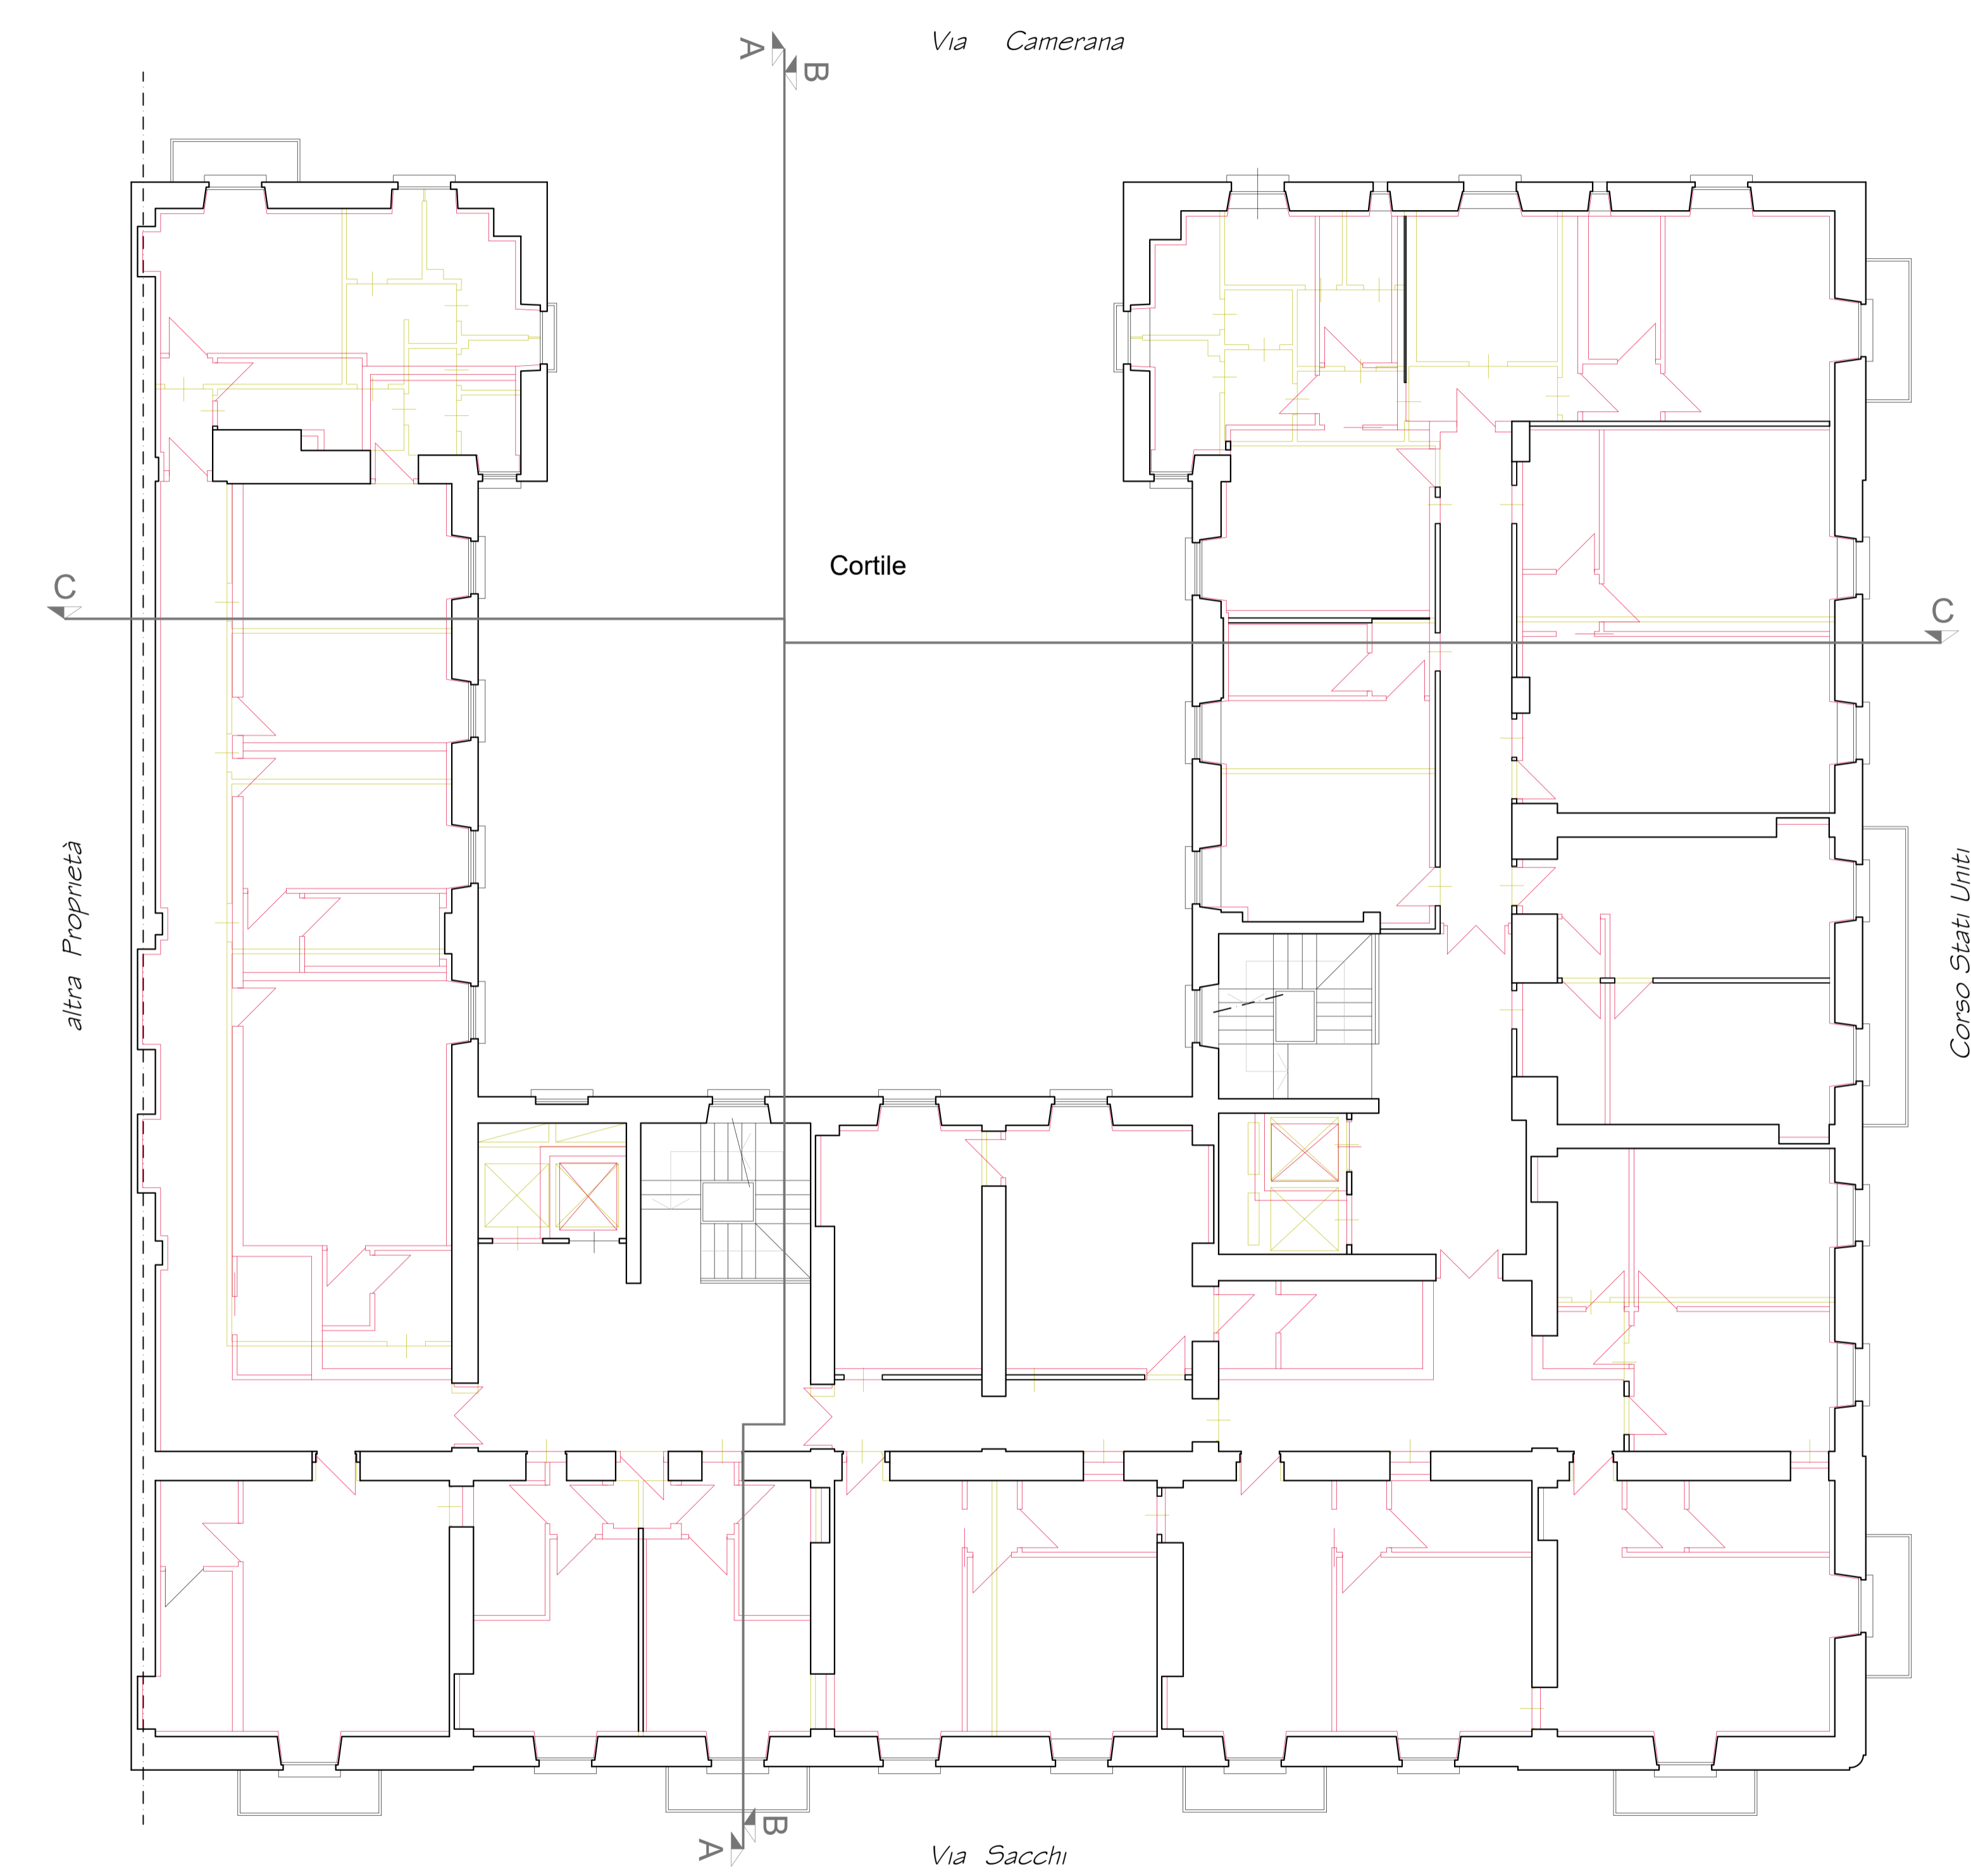

PIANTA PIANO QUARTO

