

# CITTA' DI TORINO

PERMESSO DI COSTRUIRE IN SANATORIA

C.so Tassoni 24, 10144 Torino

Foglio 1176 - Part. 368 - Sub 3-4-5-6

## LEGENDA:

 STATO AUTORIZZATO

 STATO DI FATTO

PROPRIETA:  
Sede legale  
International Federation of Sport Climbing  
Efingerstrasse 1 - 3001 Bern - Switzerland  
Registration nr. CHE-192-921.730

Sede operativa  
International Federation of Sport Climbing  
Corso Vinzaglio 12 - 10121 - Torino - Italia  
CF: 97687230017  
Pec: ifsc@legalmail.it

Rappresentante legale  
Marco Maria Sclafis  
SCLMCM58L24L219R  
Nato a Torino, 24.07.1958.

PROGETTO ARCHITETTONICO  
**STUDIO DE FERRARI ARCHITETTI**  
10153 Torino Italia, via Andorno 22  
tel. 011 8858775  
e-mail: studio@deferrariarchitetti.it  
arch. Vittorio Jacomuzzi  
c.f. CMSVTR57A18L219E



## PROGETTO ARCHITETTONICO

### SOVRAPPOSIZIONE

SCALA  
1/100

REV.	MODIFICHE	DATA	DISEGNATORE	ELABORATO
0	EMISSIONE	LUGLIO 2024		
1	INTEGRAZIONE	SETTEMBRE 2024		
2	INTEGRAZIONE	OTTOBRE 2024		
3				
4				
5				


## TAV5



PROSPETTO OVEST - C.so Tassoni




PROSPETTO SUD - Via Migliara

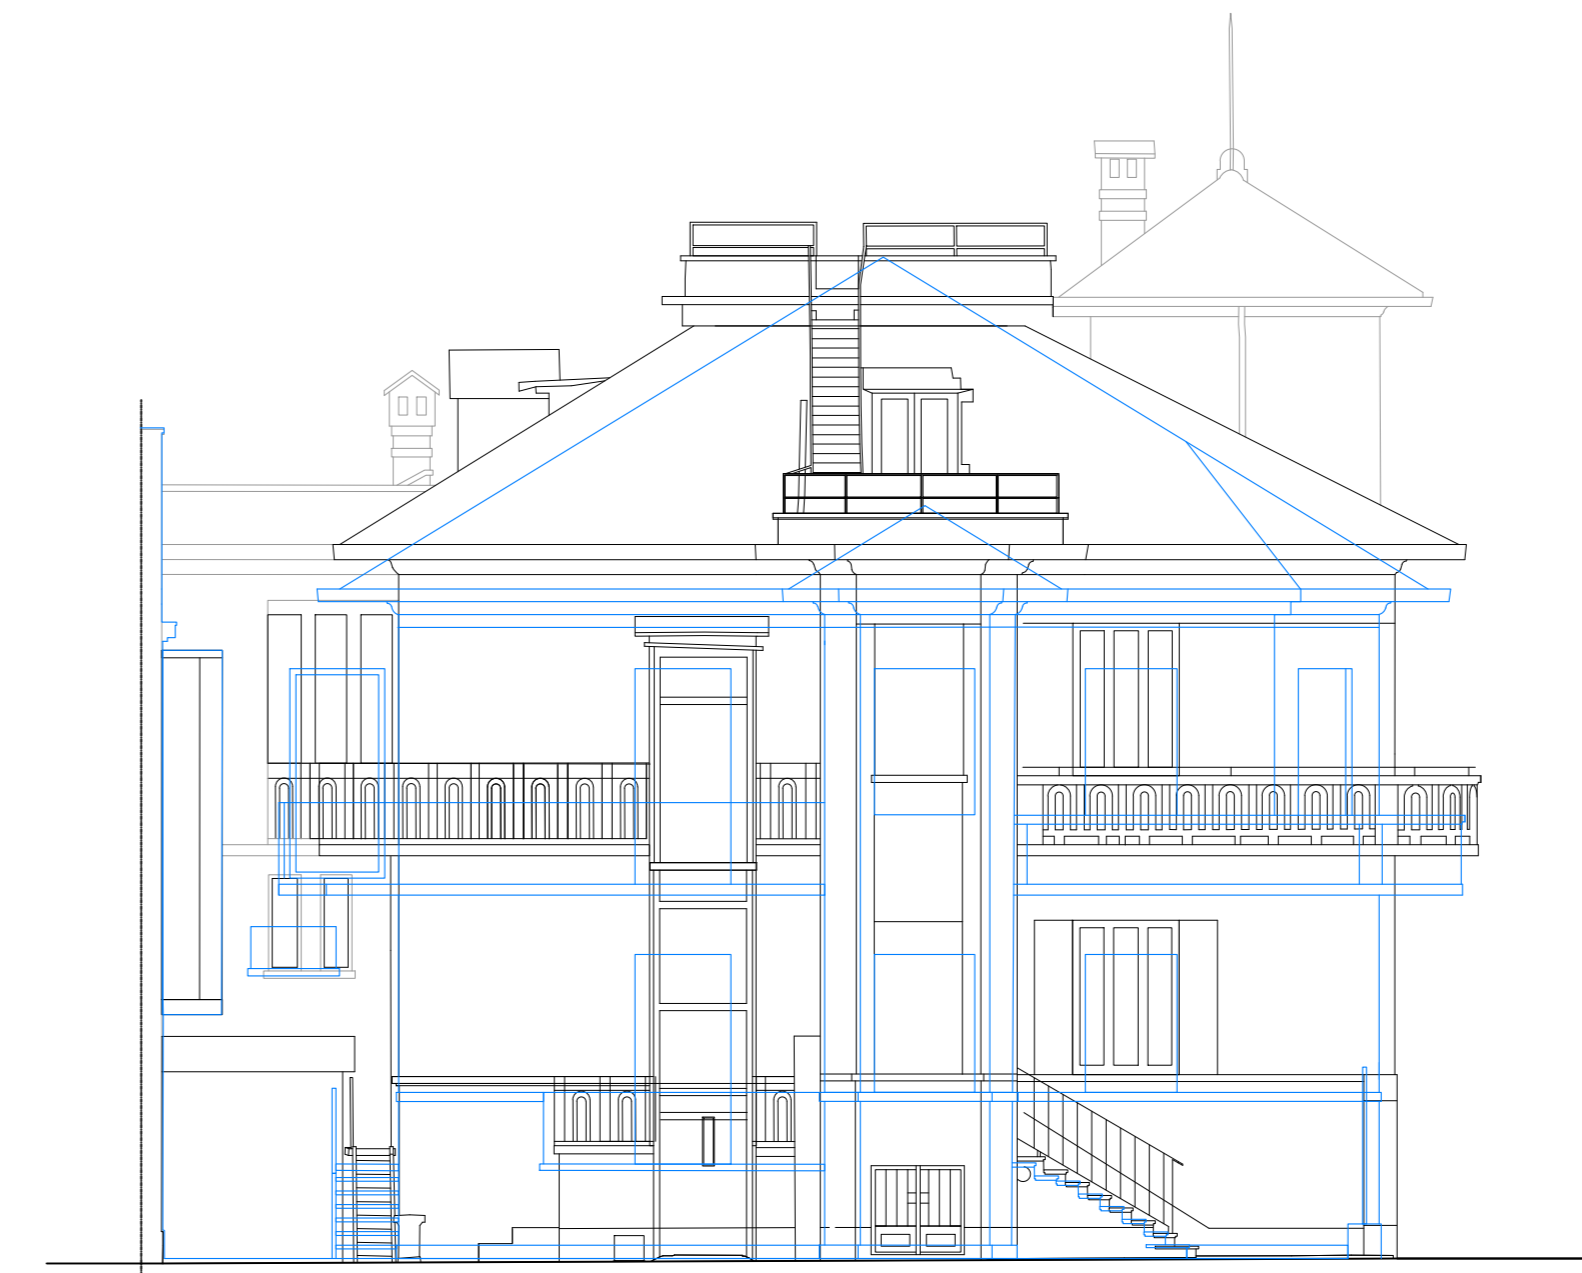


PROSPETTO NORD - Cortile nord




PROSPETTO EST - Sezione AA

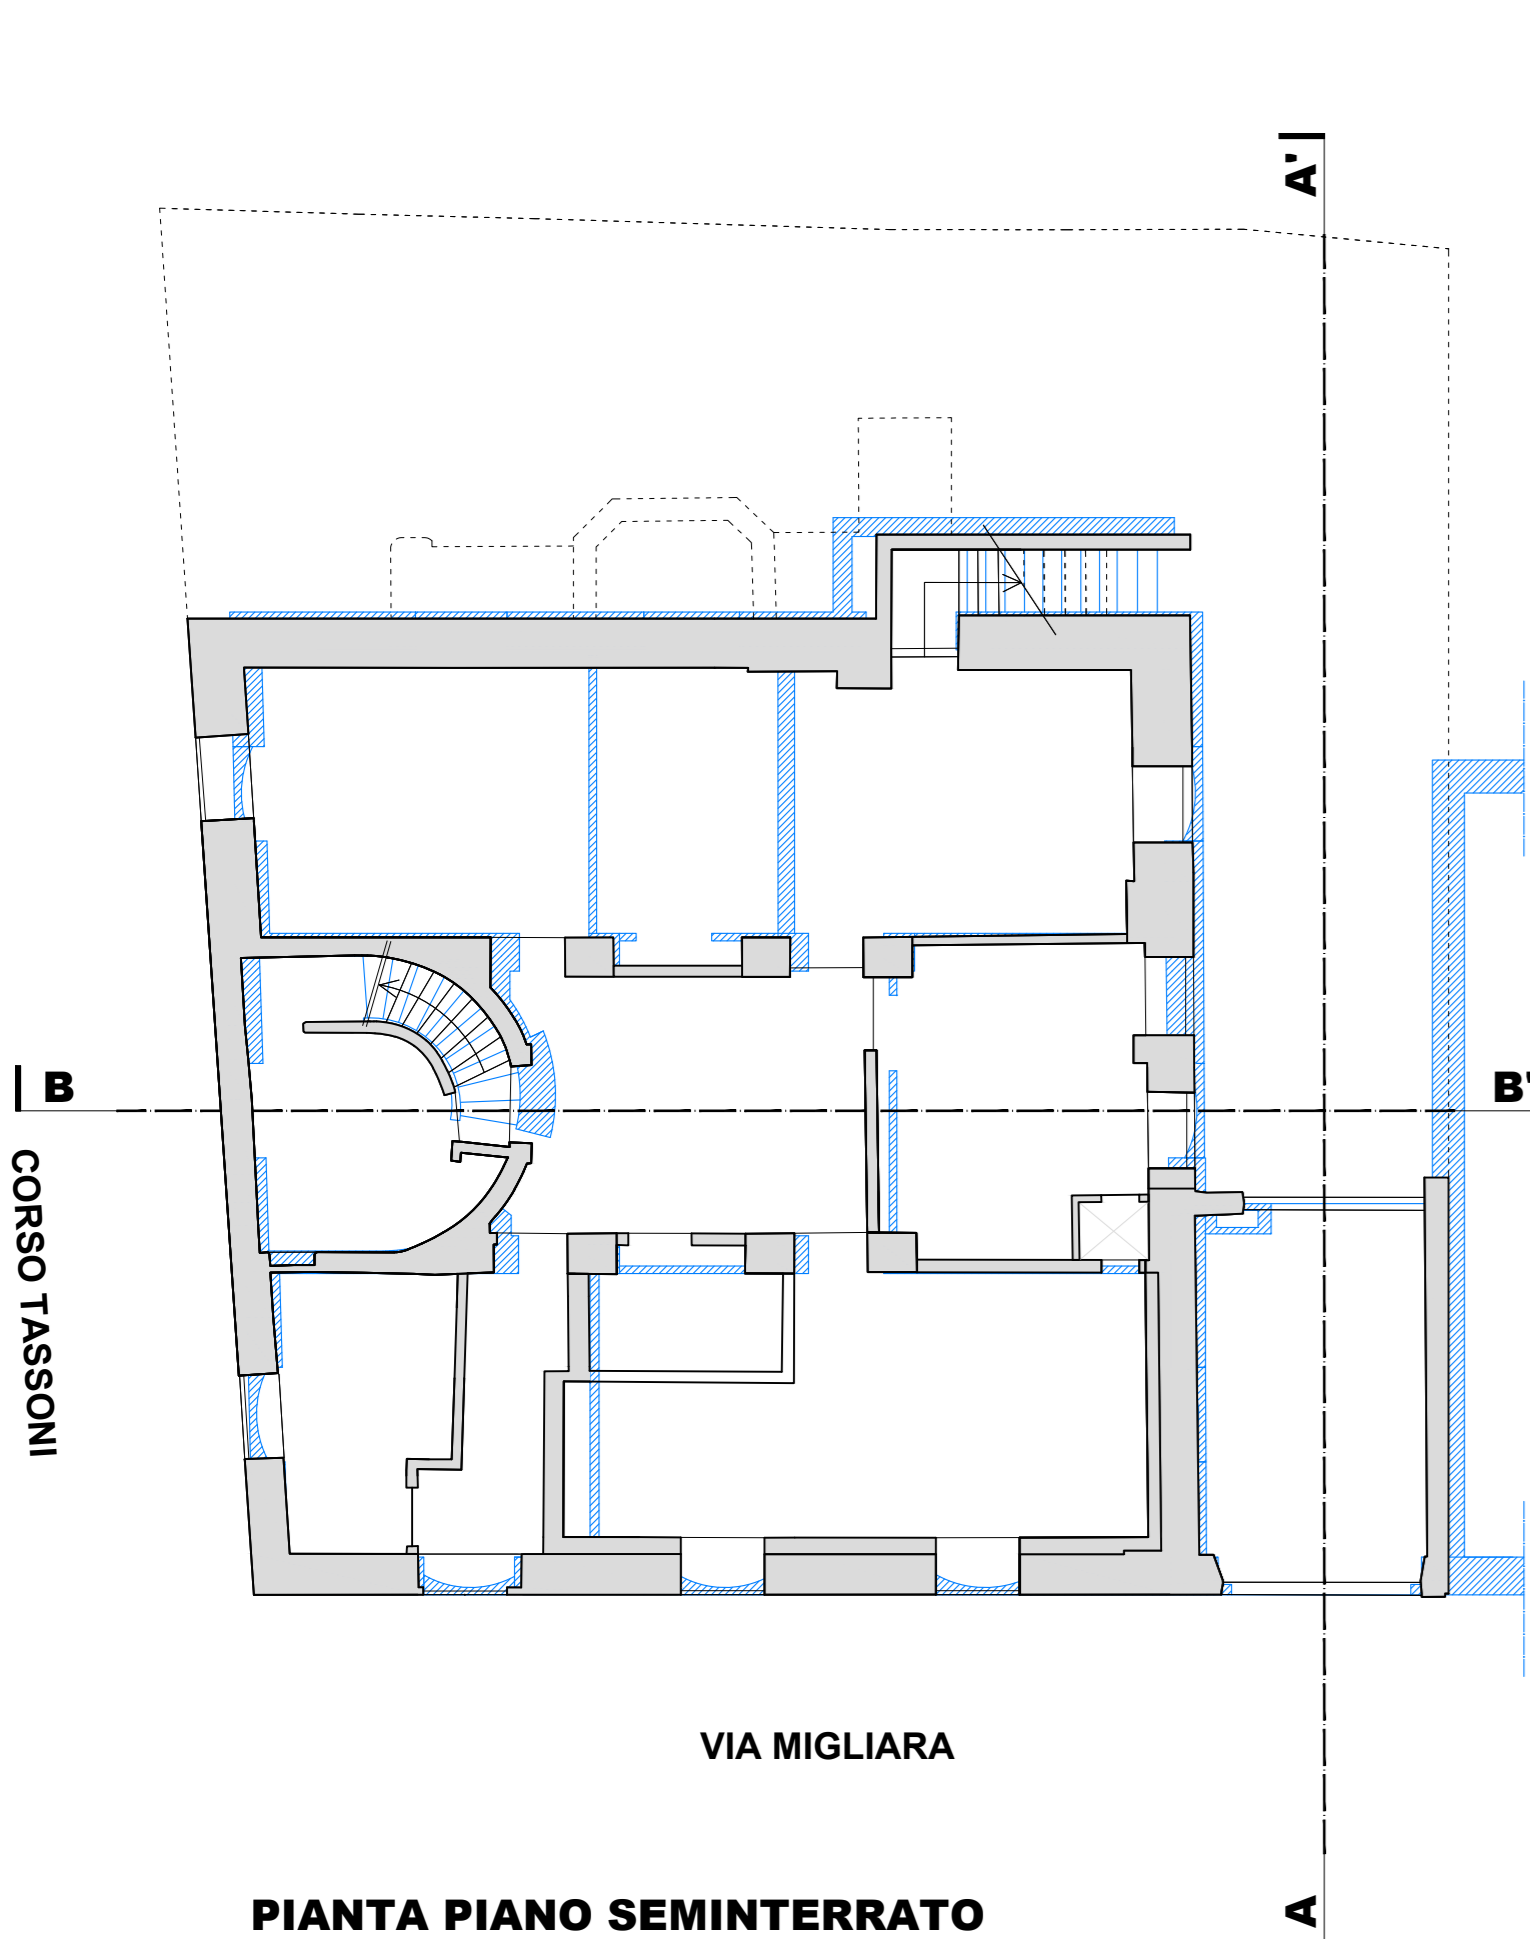


PIANTA PIANO SEMINTERRATO

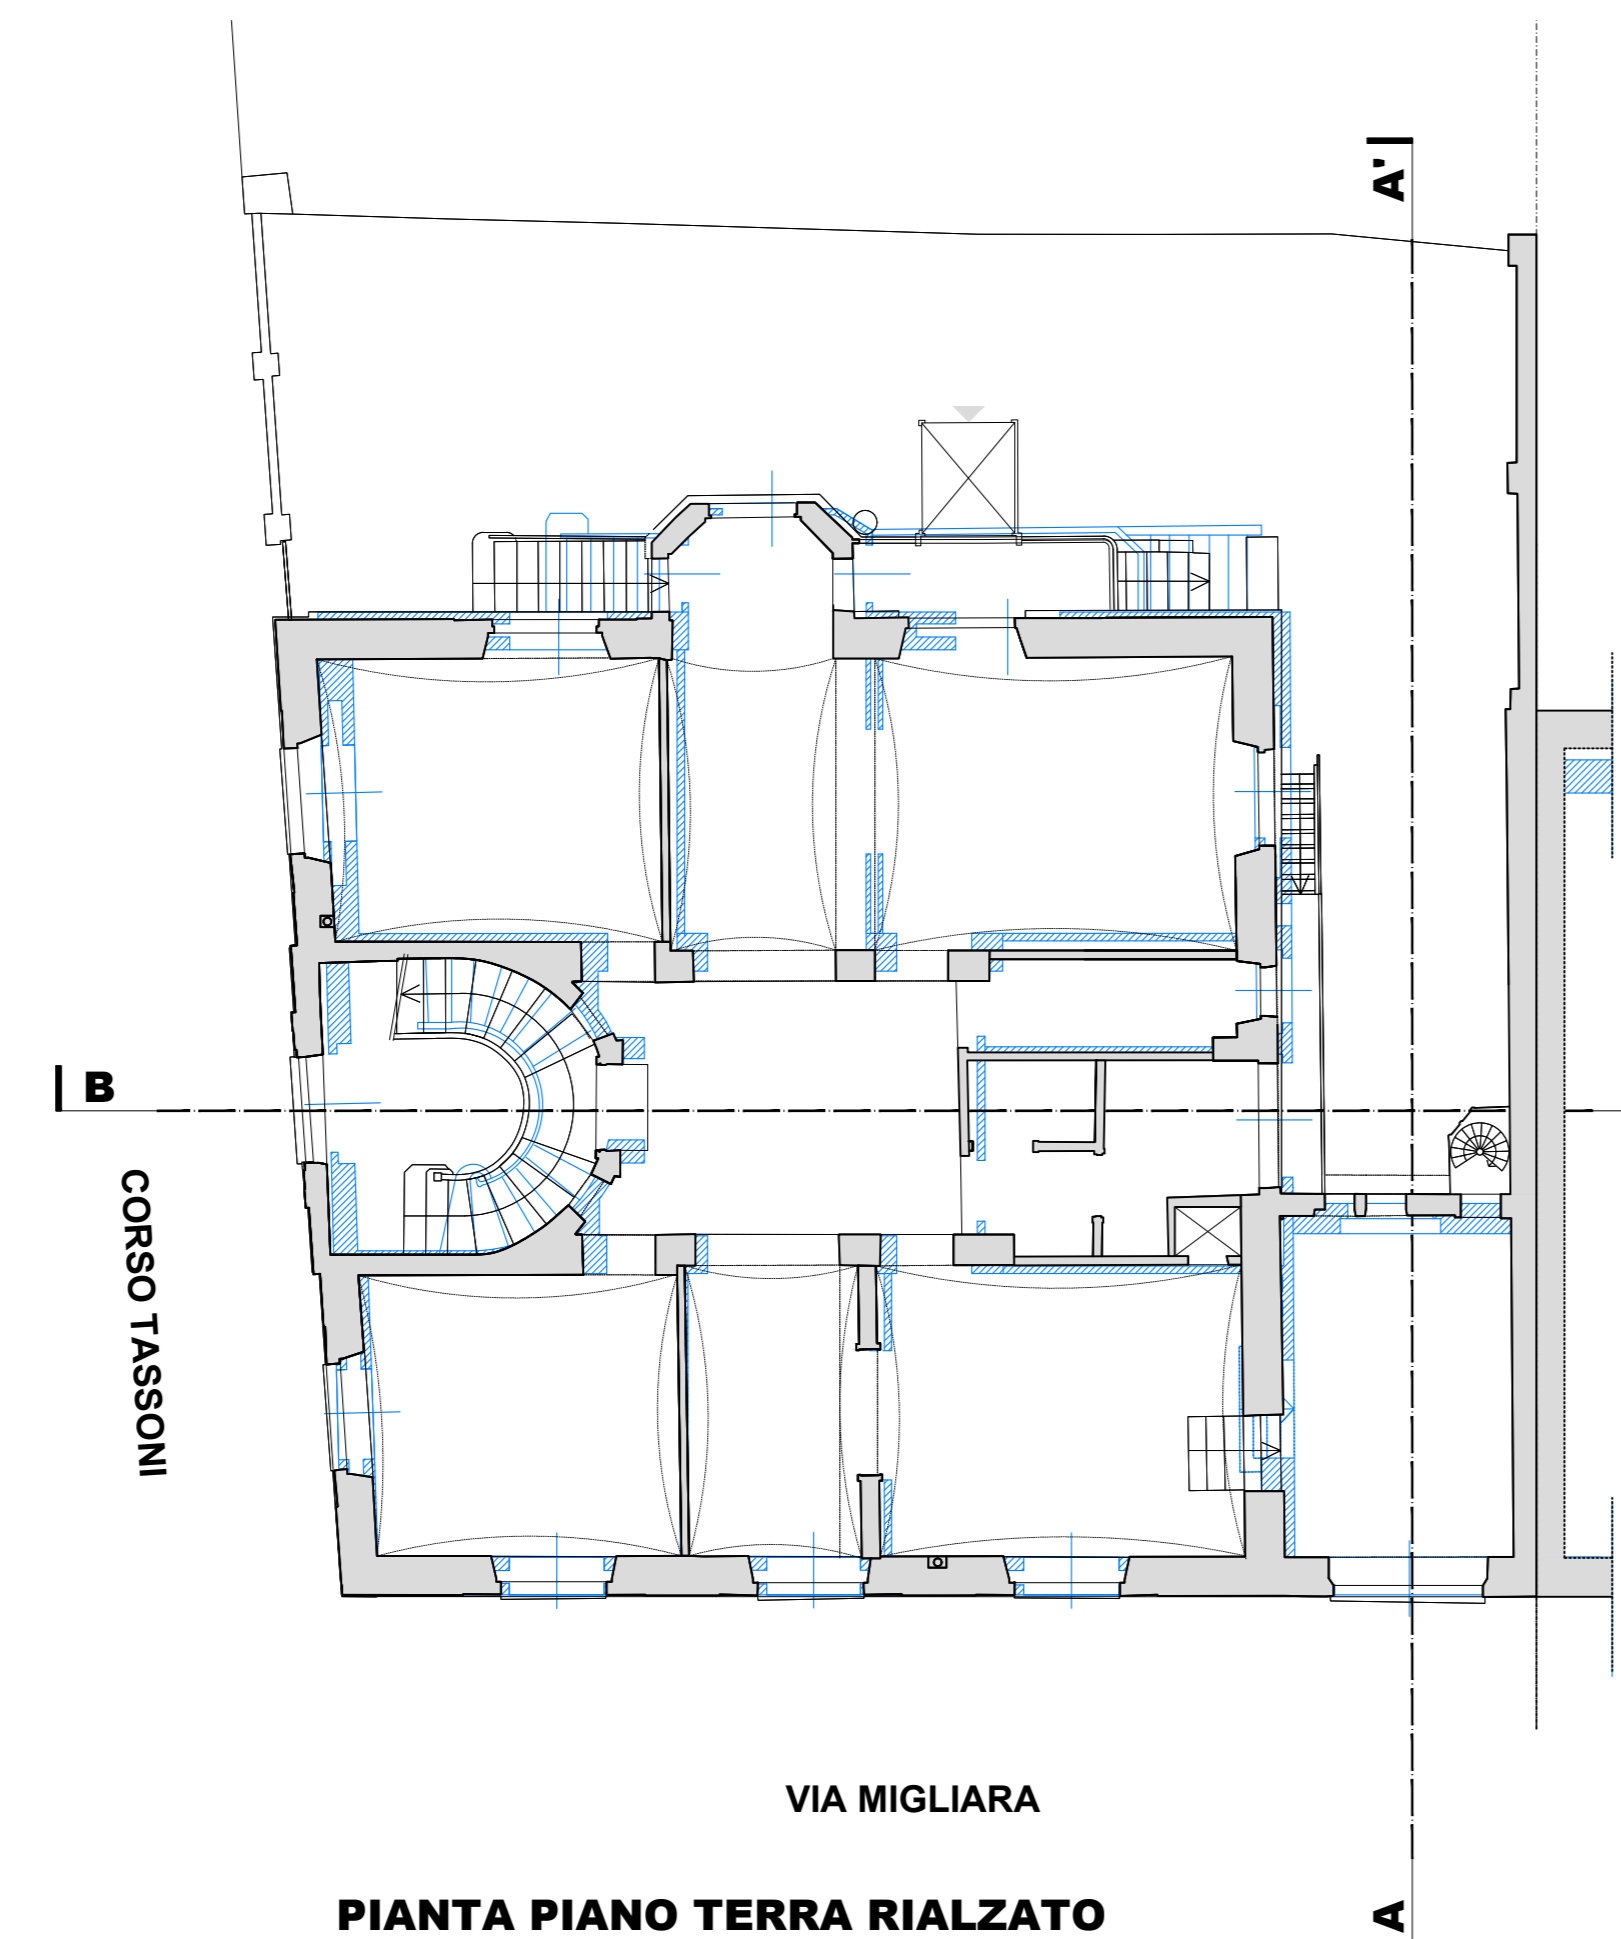


PIANTA PIANO TERRA RIALZATO  
Foglio 1176 - Part. 368 - Sub. 4

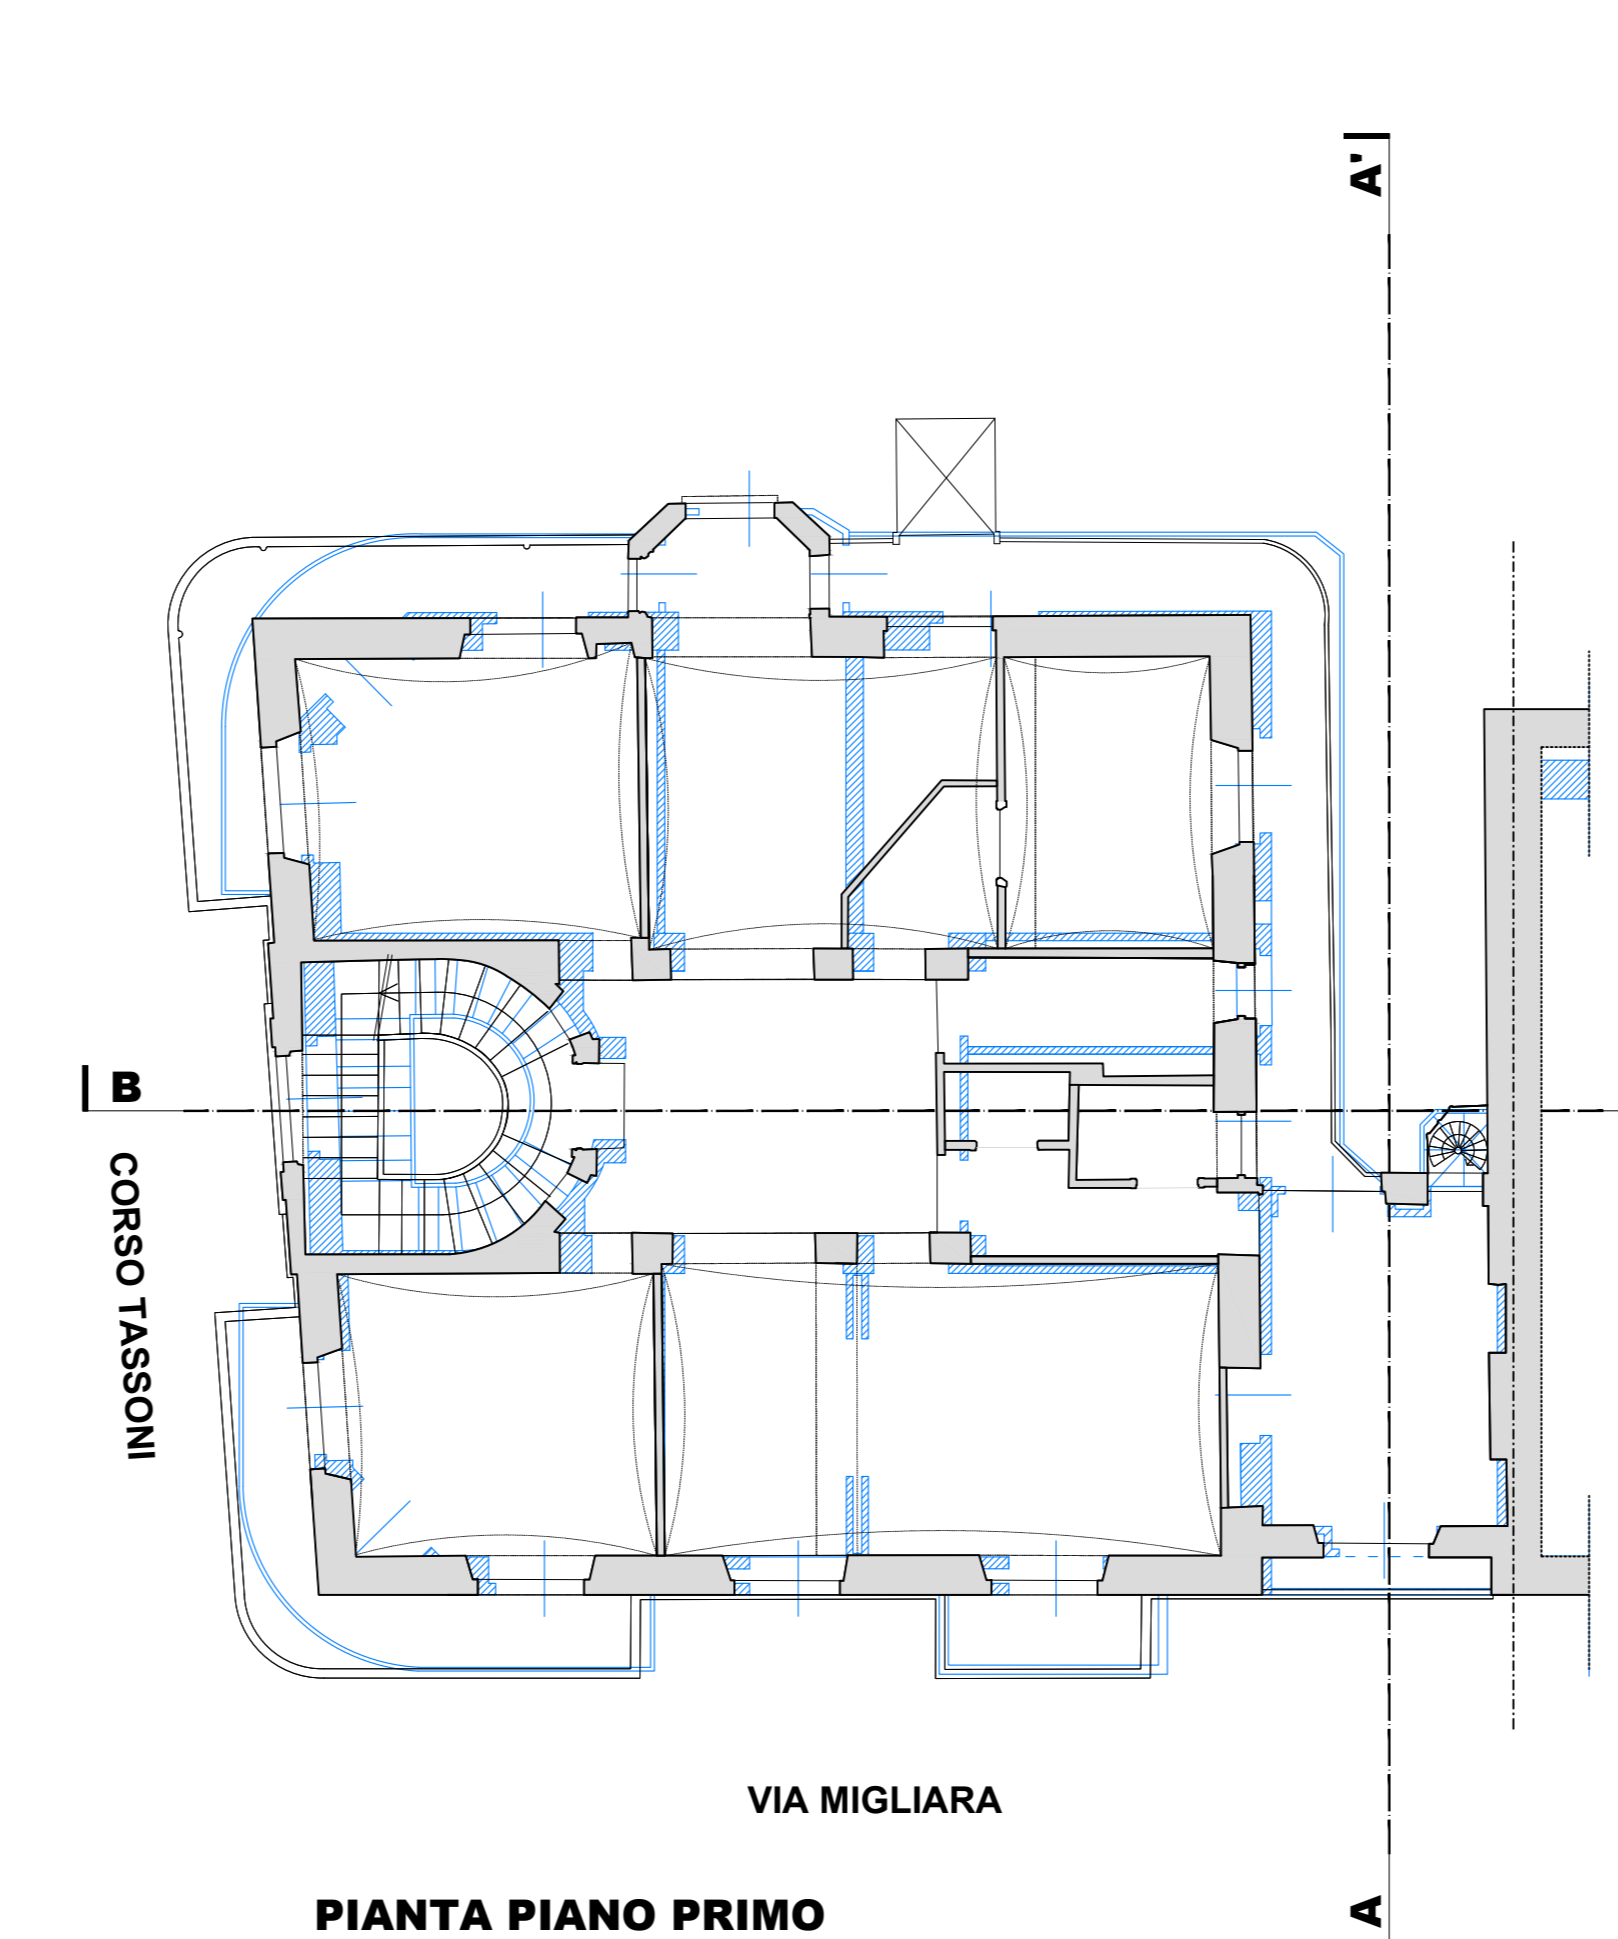


PIANTA PIANO PRIMO  
Foglio 1176 - Part. 368 - Sub. 5

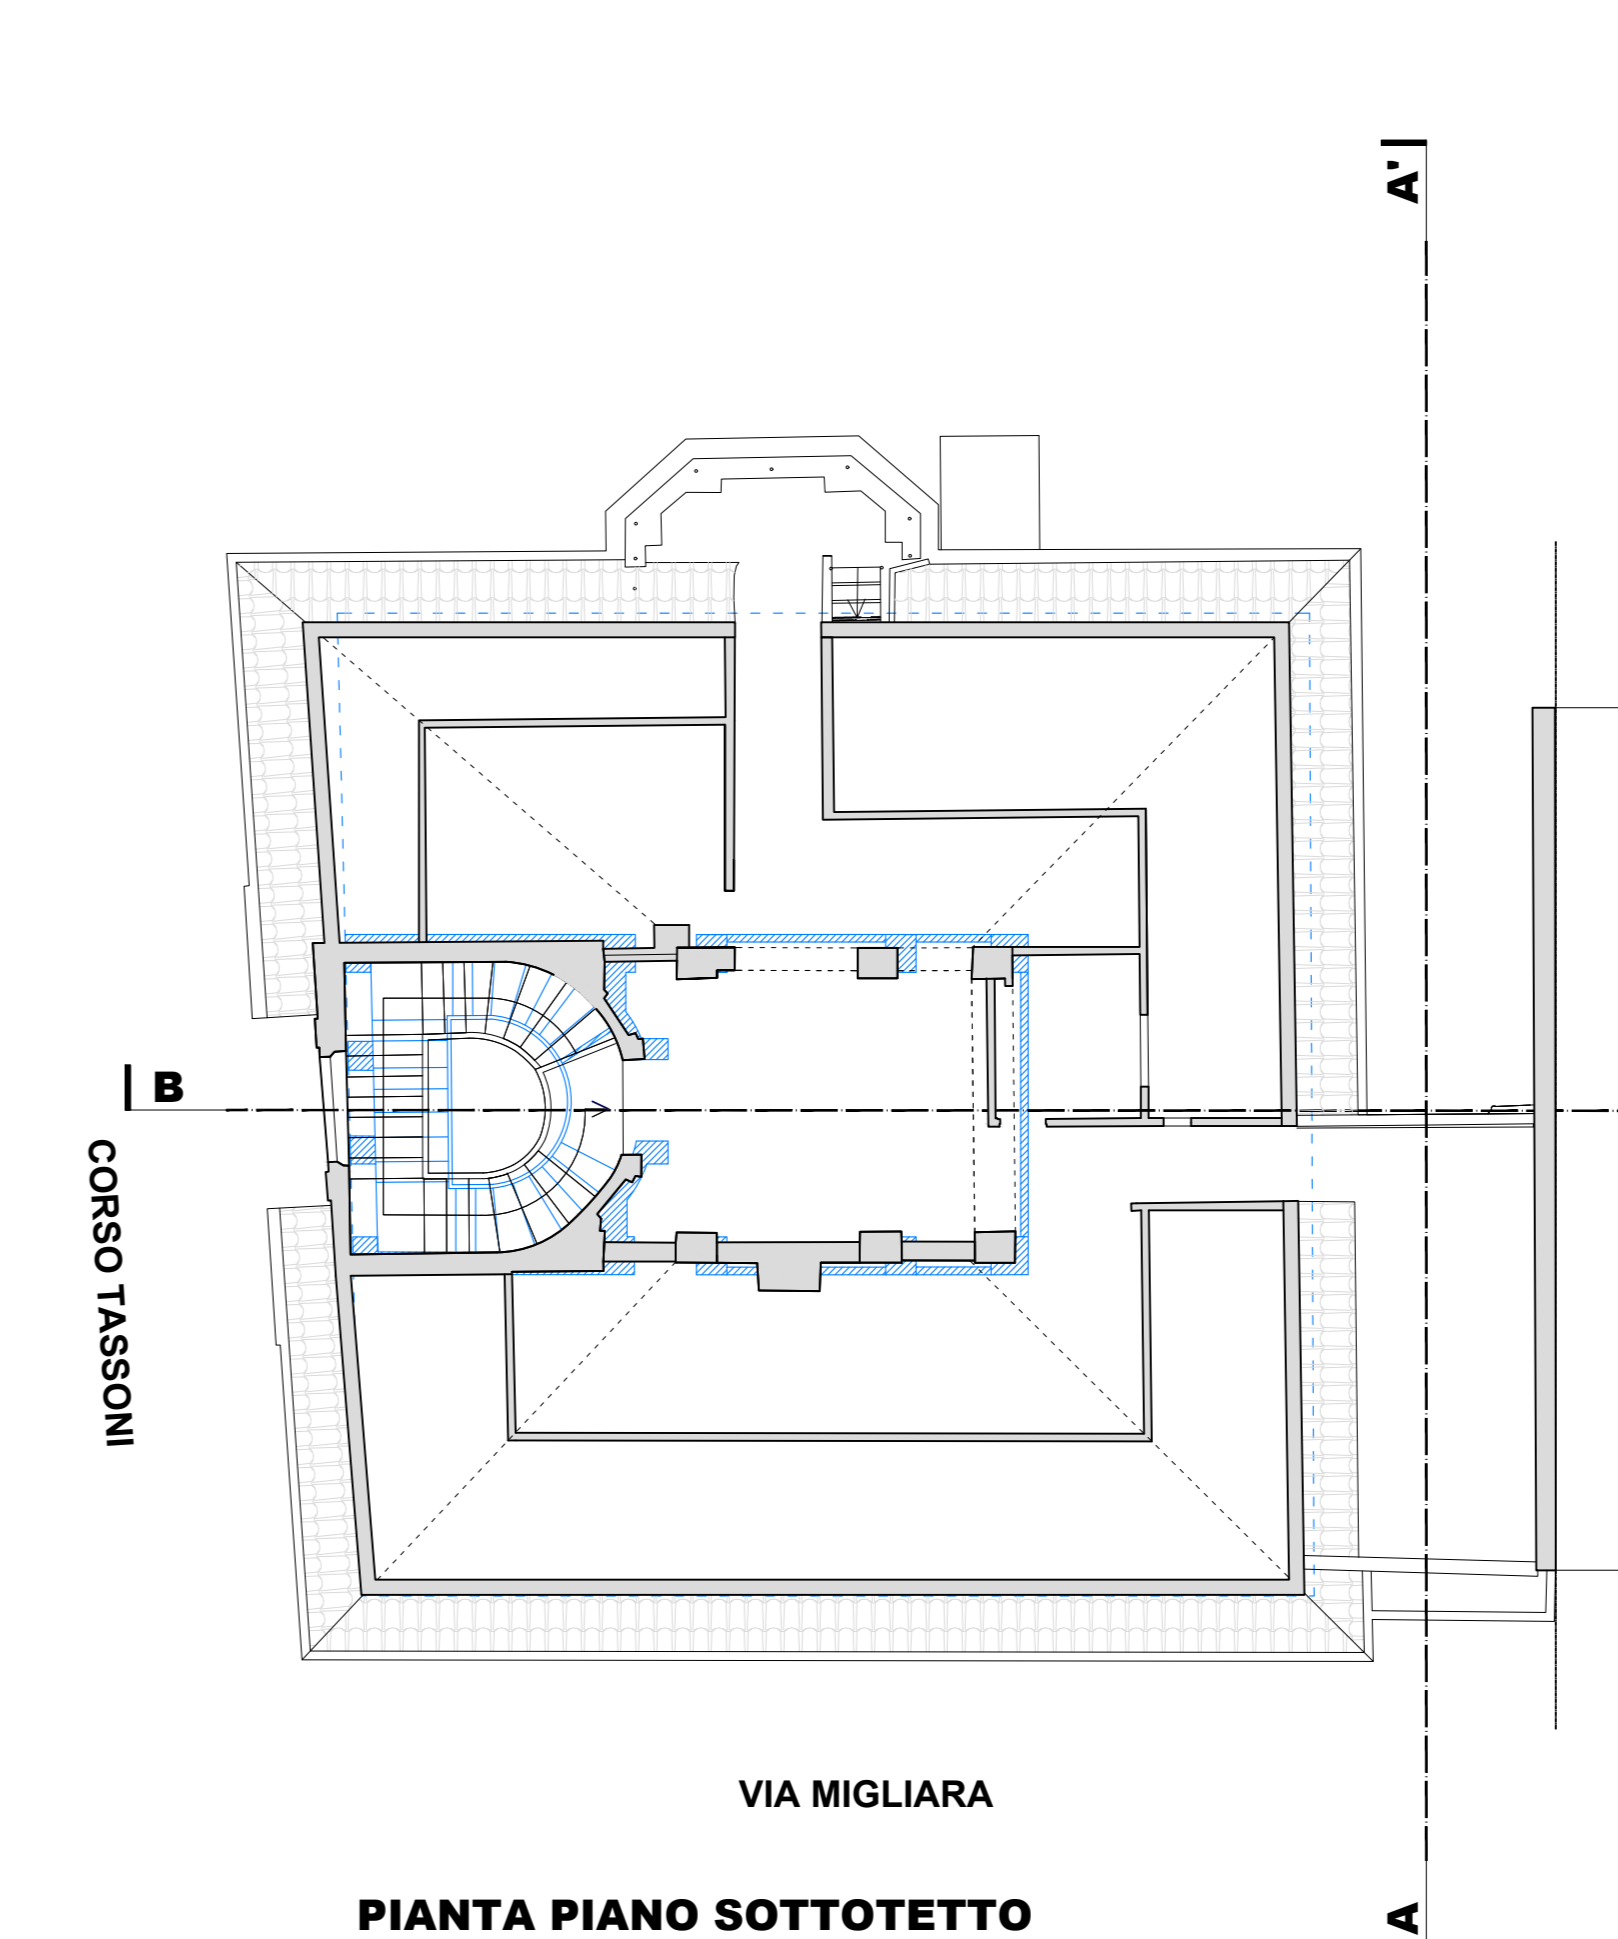

PIANTA PIANO SOTTOTETTO

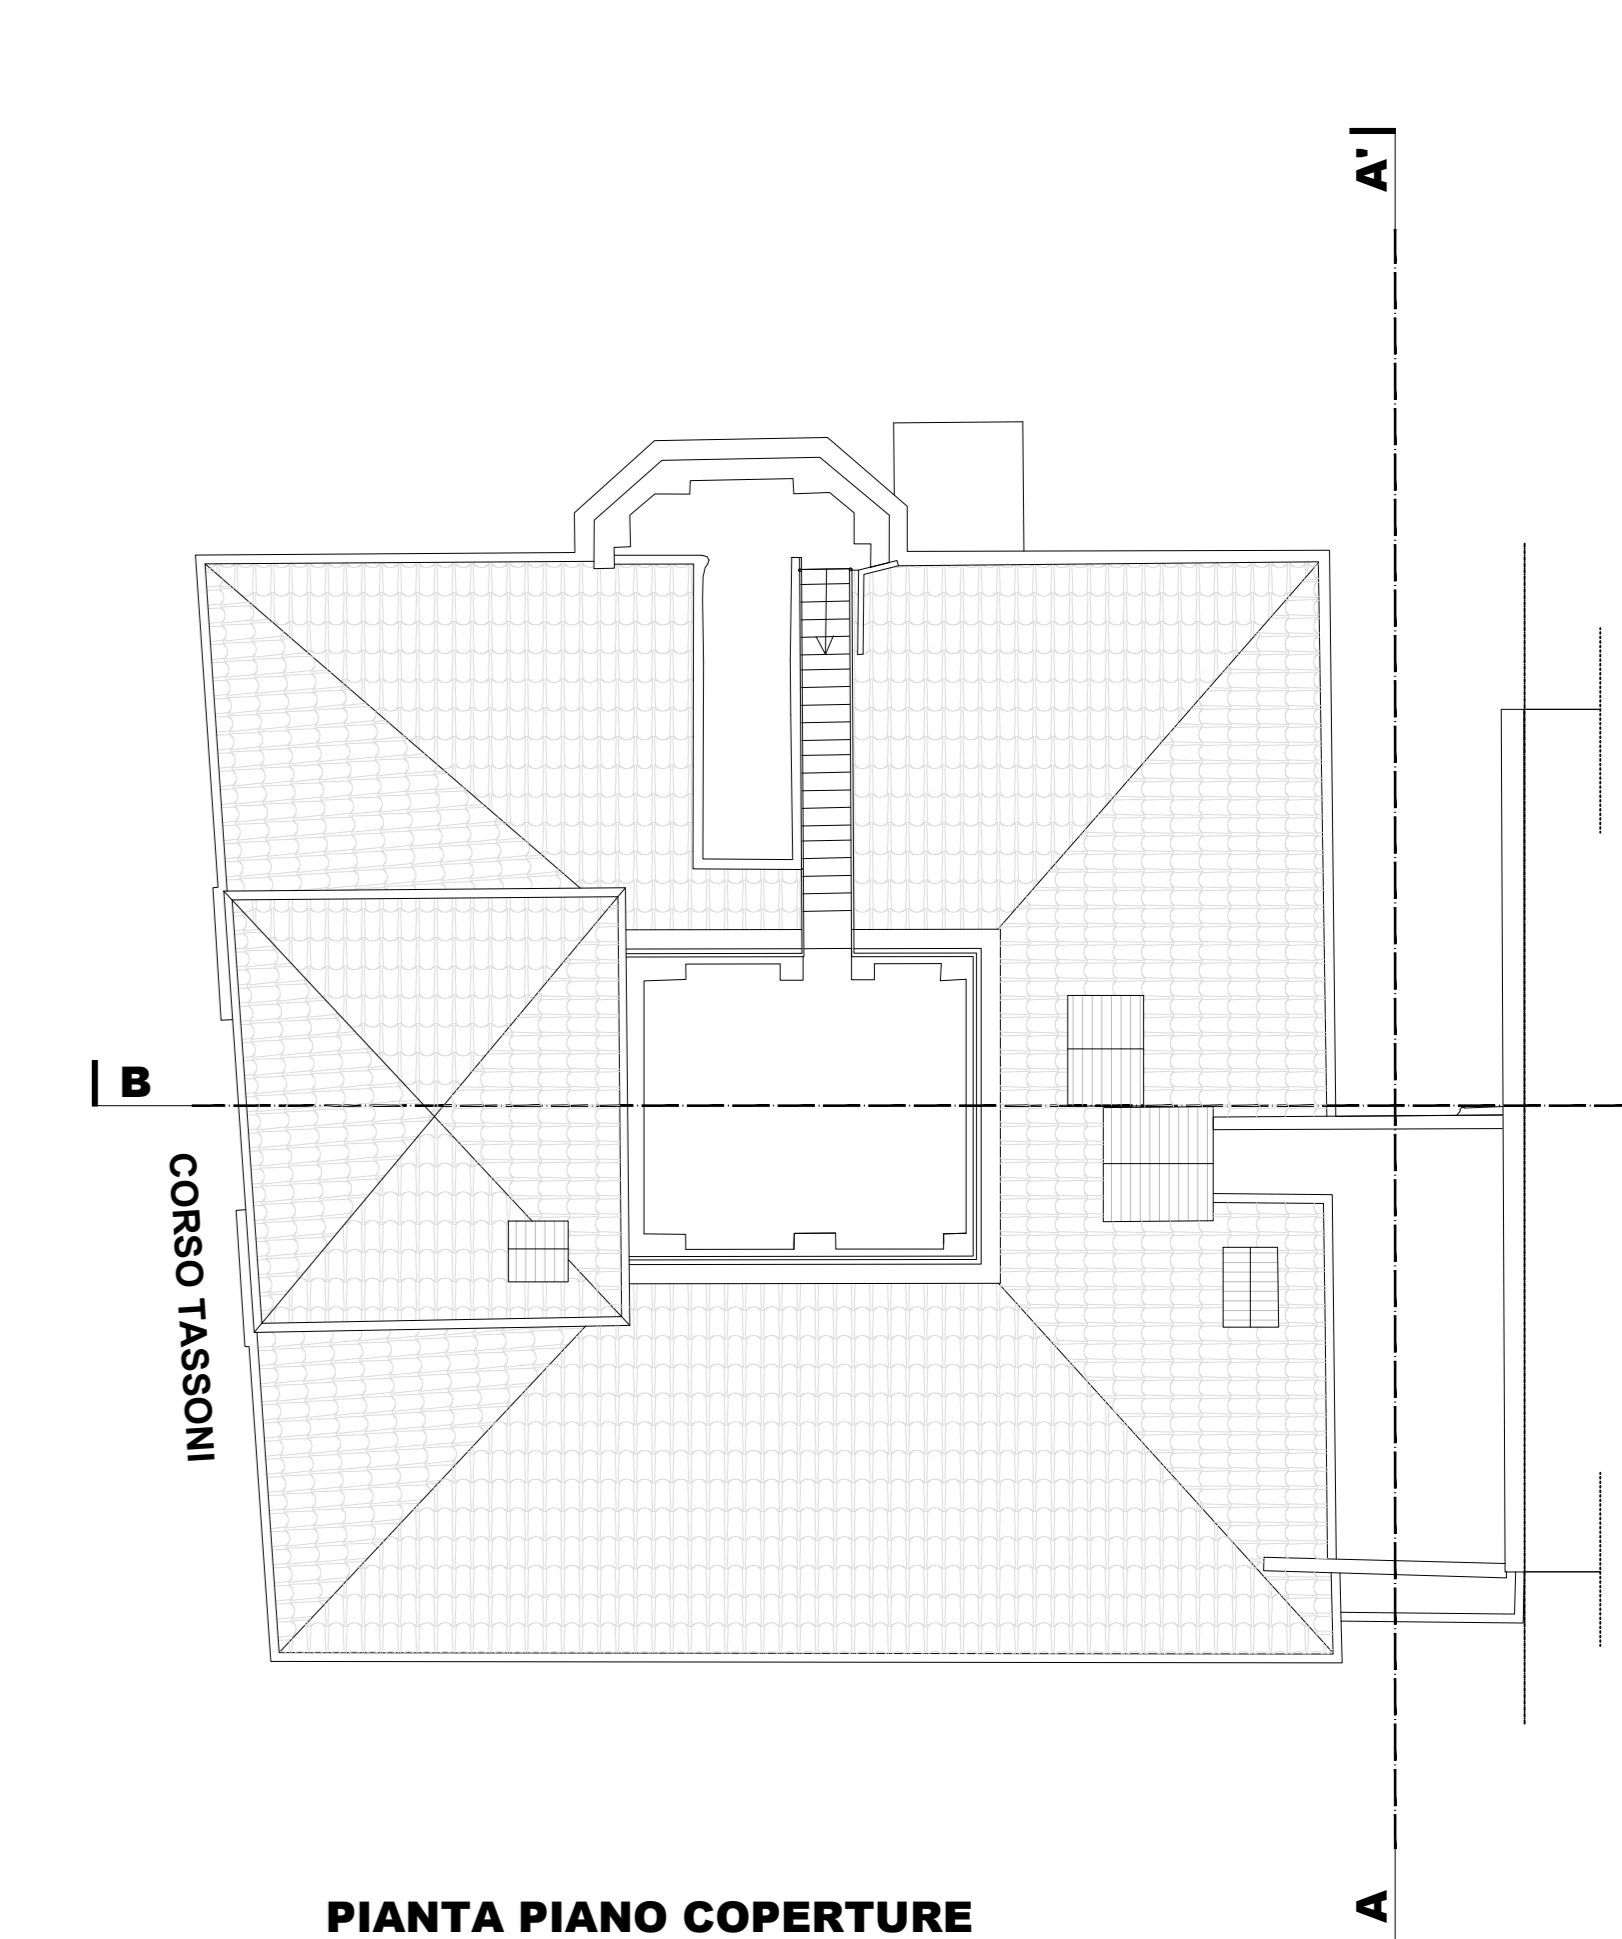

PIANTA PIANO COPERTURE

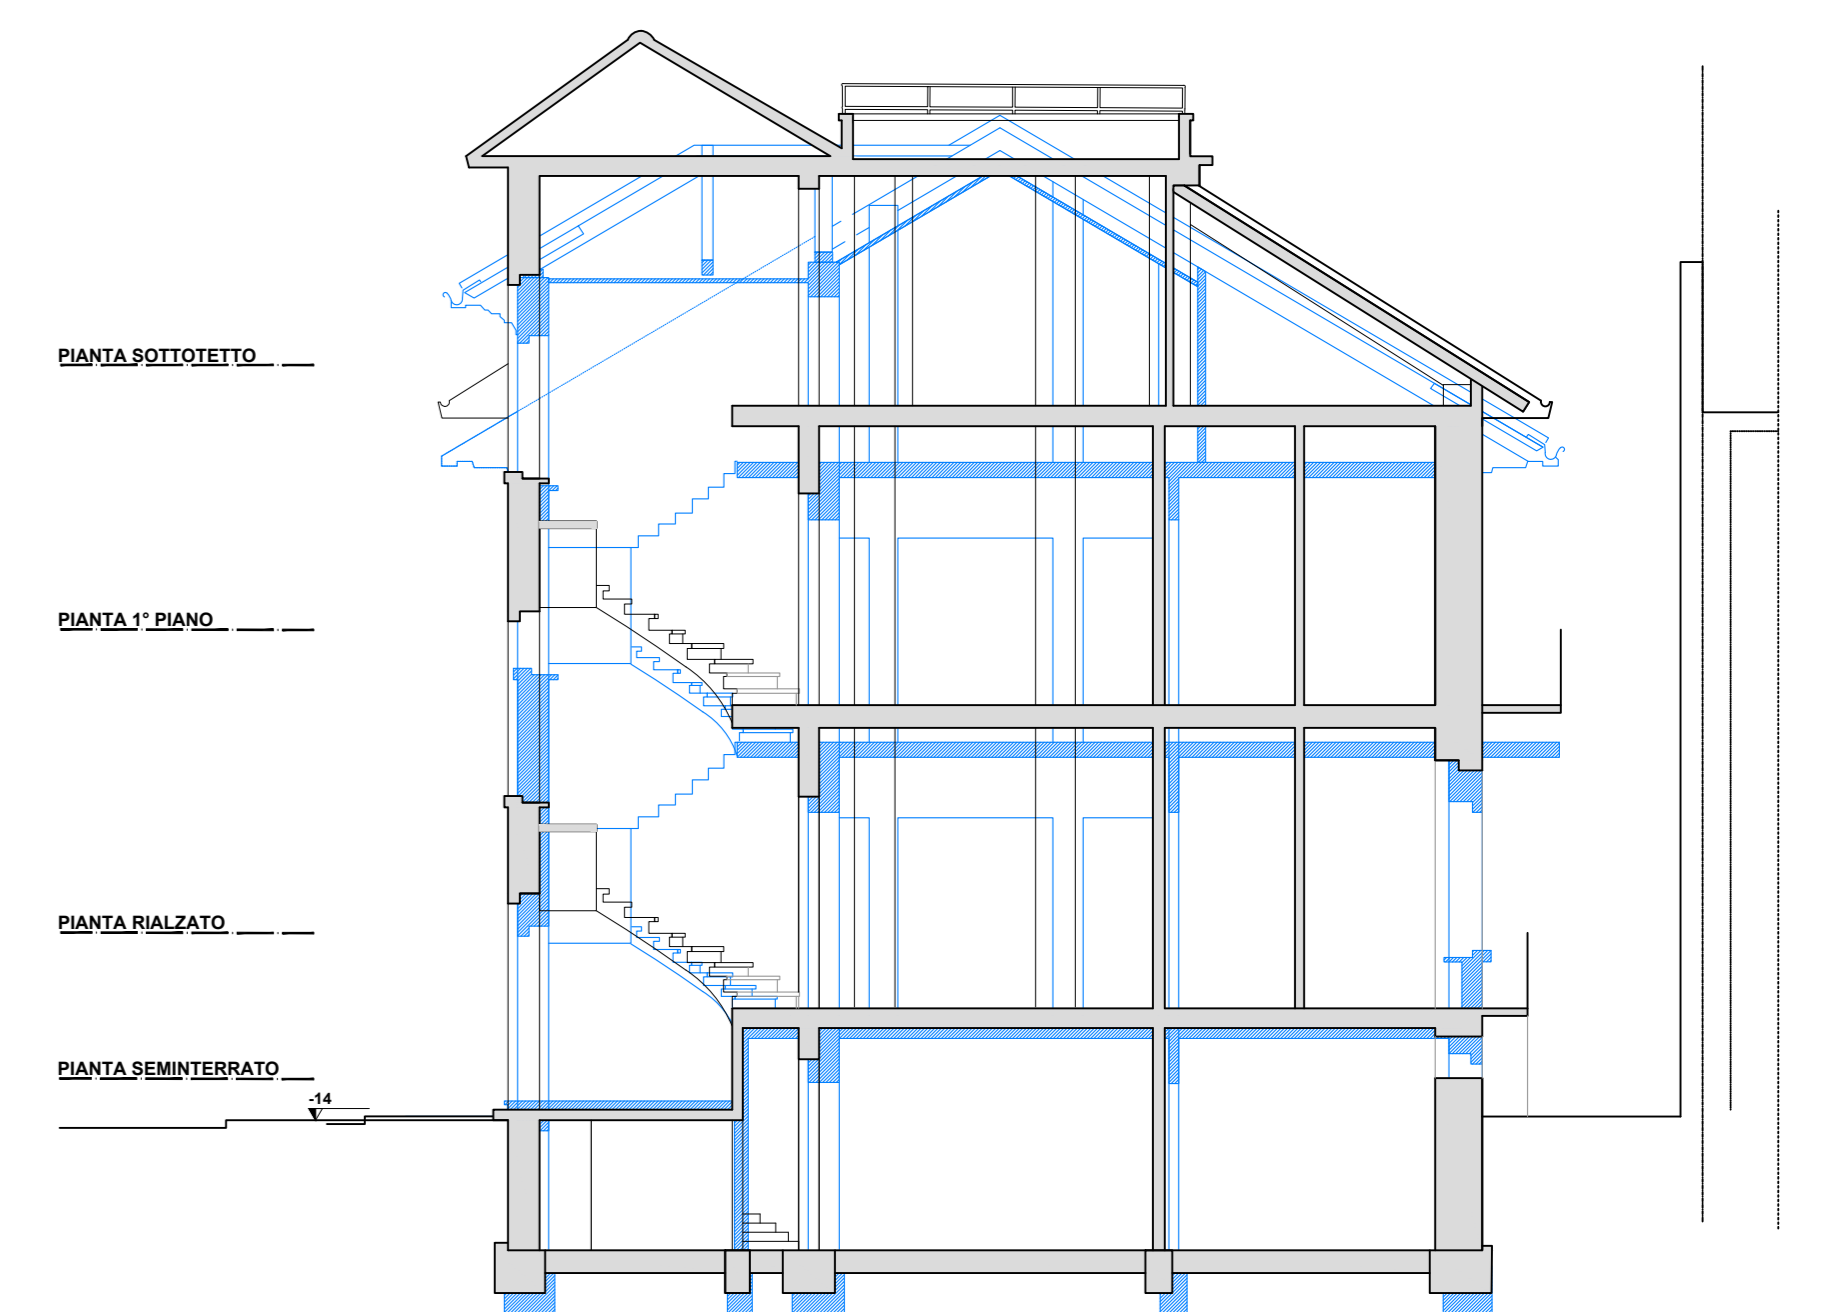

SEZIONE BB'

