

CITTA' DI TORINO

PERMESSO DI COSTRUIRE IN SANATORIA

C.so Tassoni 24, 10144 Torino

Foglio 1176 - Part. 368 - Sub 3-4-5-6

PROPRIETA'
Sede legale
International Federation of Sport Climbing
Eflingerstrasse 1 - 3001 Bern - Switzerland
Registration nr: CHE-192-921.730

Sede operativa
International Federation of Sport Climbing
Corso Vinzaglio 12 - 10121 - Torino - Italia
CF: 97687230017
Pec: ifsc@legalmail.it

Rappresentante legale
Marco Maria Scollaris
Nato a Torino, 24.07.1958.

PROGETTO ARCHITETTONICO
STUDIO DE FERRARI ARCHITETTI
10153 Torino Italia, via Andromo 22
tel. 011 8858775
e-mail studio@deferrariarchitetti.it
arch. Vittorio Jacomussi
c.f.

PROGETTO ARCHITETTONICO

QUADRO RIEPILOGATIVO

REV.	MODIFICHE	DATA	DISEGNATORE	ELABORATO
0	EMISIONE	LUGLIO 2024		
1	INTEGRAZIONE	SETTEMBRE 2024		
2	INTEGRAZIONE	OTTOBRE 2024		
3				
4				
5				

SCALA
1/100


TAV6

LEGENDA:


- STATO AUTORIZZATO**
- STATO DI FATTO**
- ADEGUAMENTO CON DEMOLIZIONI**
- ADEGUAMENTO CON COSTRUZIONI**
- TOLLERANZE COSTRUTTIVE**
- OPERE IN SANATORIA**

- Si veda TAV 4**
- Si veda TAV 5**
- Si veda TAV 7**
- Si veda TAV 8**
- Si veda TAV 9**


Sovrapposizione dello STATO DI FATTO con lo STATO AUTORIZZATO con evidenziazione delle diverse tipologie di opere, meglio dettagliate nelle tavole successive.

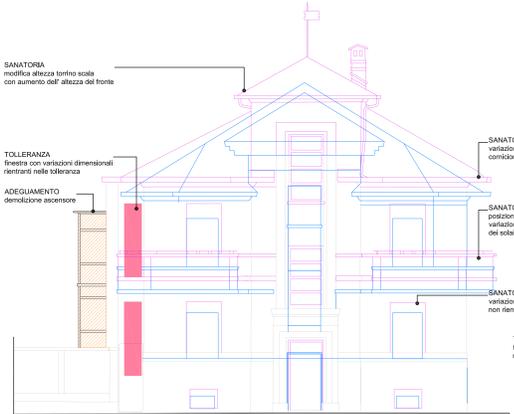


PROSPETTO OVEST - C.so Tassoni

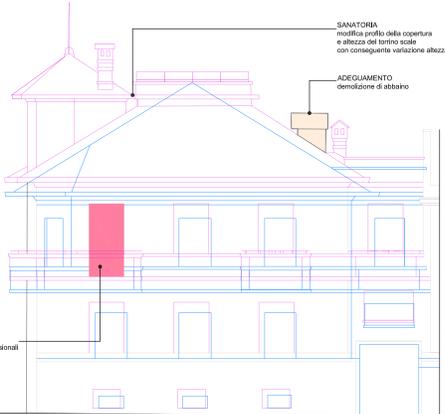


PROSPETTO SUD - Via Migliara

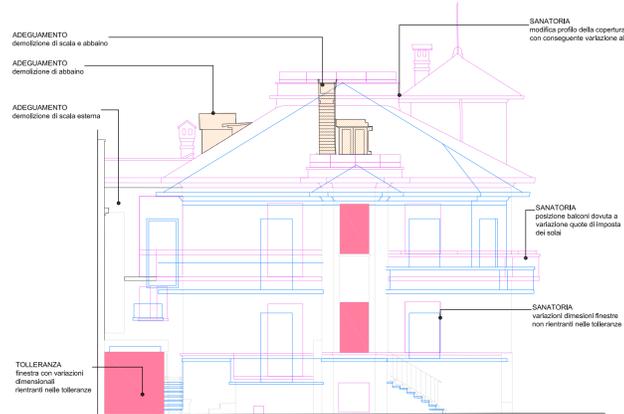


PROSPETTO NORD - Cortile nord

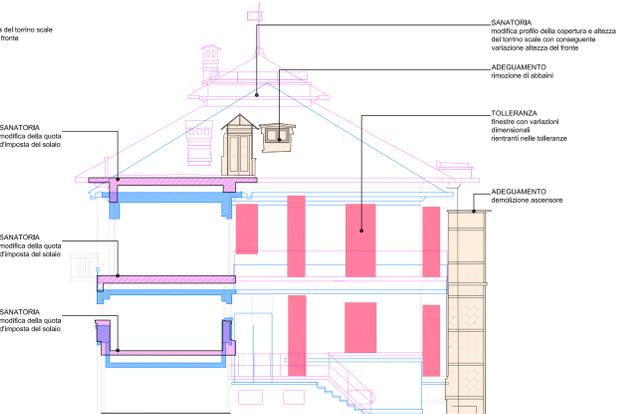


PROSPETTO EST - Sezione AA

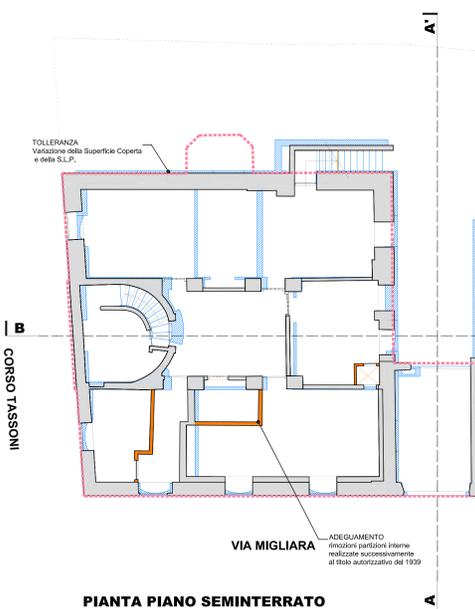


PIANTA PIANO SEMINTERRATO

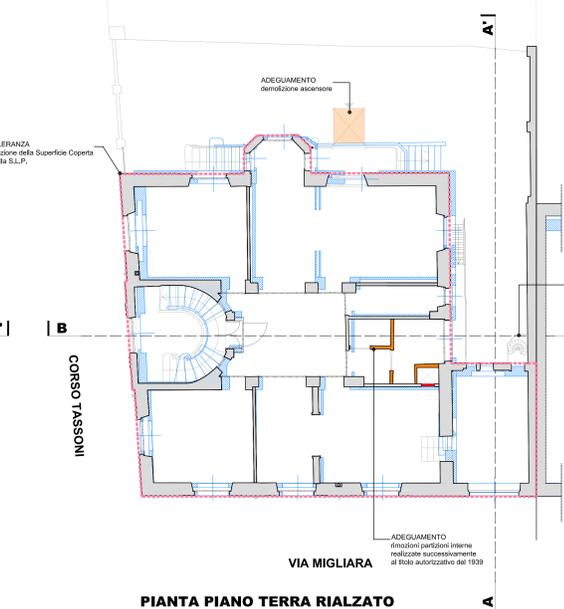


PIANTA PIANO TERRA RIALZATO
Foglio 1176 - Part. 368 - Sub. 4

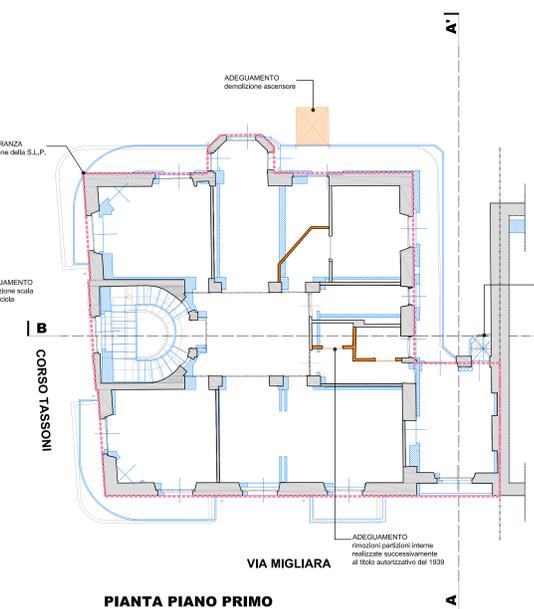


PIANTA PIANO PRIMO
Foglio 1176 - Part. 368 - Sub. 5

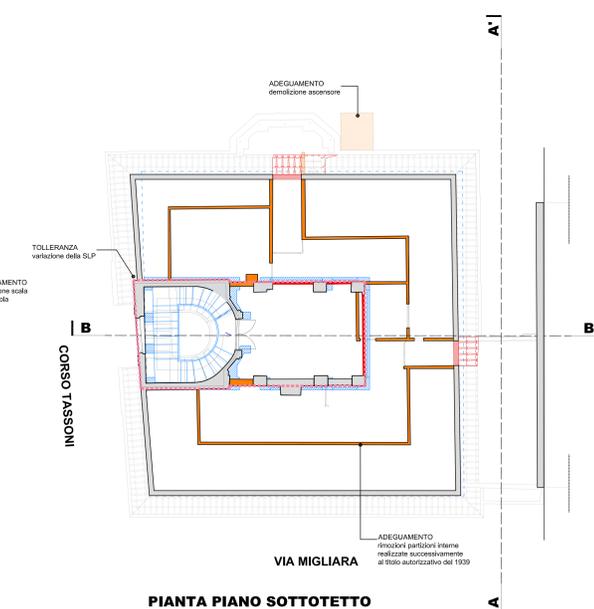

PIANTA PIANO SOTTOTETTO

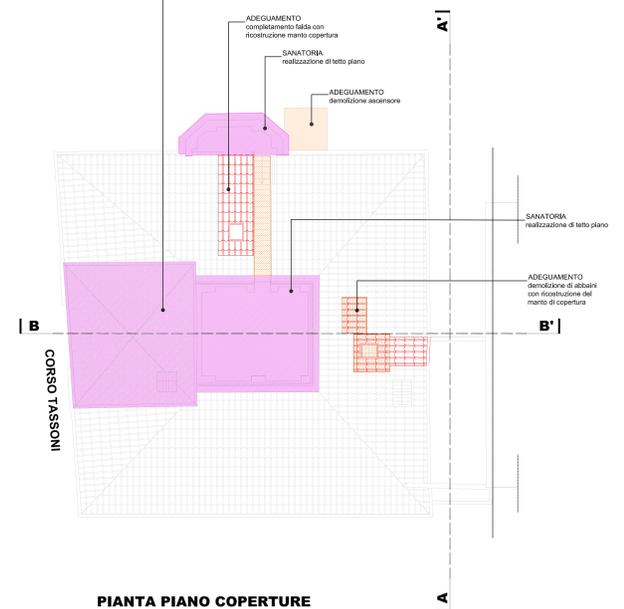

PIANTA PIANO COPERTURE

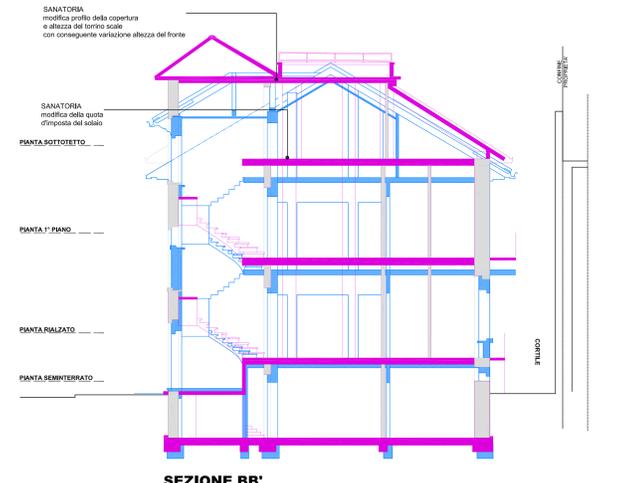

SEZIONE BB'

