

COMUNE DI TORINO

VIA SETTE COMUNI 56  
ZONA URBANA DI TRASFORMAZIONE  
Ambito 16.26 ELIA EST

PERMESSO DI COSTRUIRE IN DEROGA  
ex L. 106/2011  
PER REALIZZAZIONE DI  
**CASA FUNERARIA**

PROPRIETA' IMMOBILIARE A.F.T. S.A.S. di BALLONE NAZZARO  
Via Sestiere 19 bis  
10141 Torino

PROPONENTE EUROFUNERALI SRL  
Via Somo 26A  
10141 Torino


PROGETTO ARCHITETTONICO STUDIO421 Arch. Riccardo Alemanni  
Via Talucchi 1,  
10143 Torino  
T.011 1924967  
info@studio421.it

OGGETTO RILEVO


2

SCALA 1:200 GENNAIO 2025

 PORZIONI DI FABBRICATO NON OGGETTO DI INTERVENTO

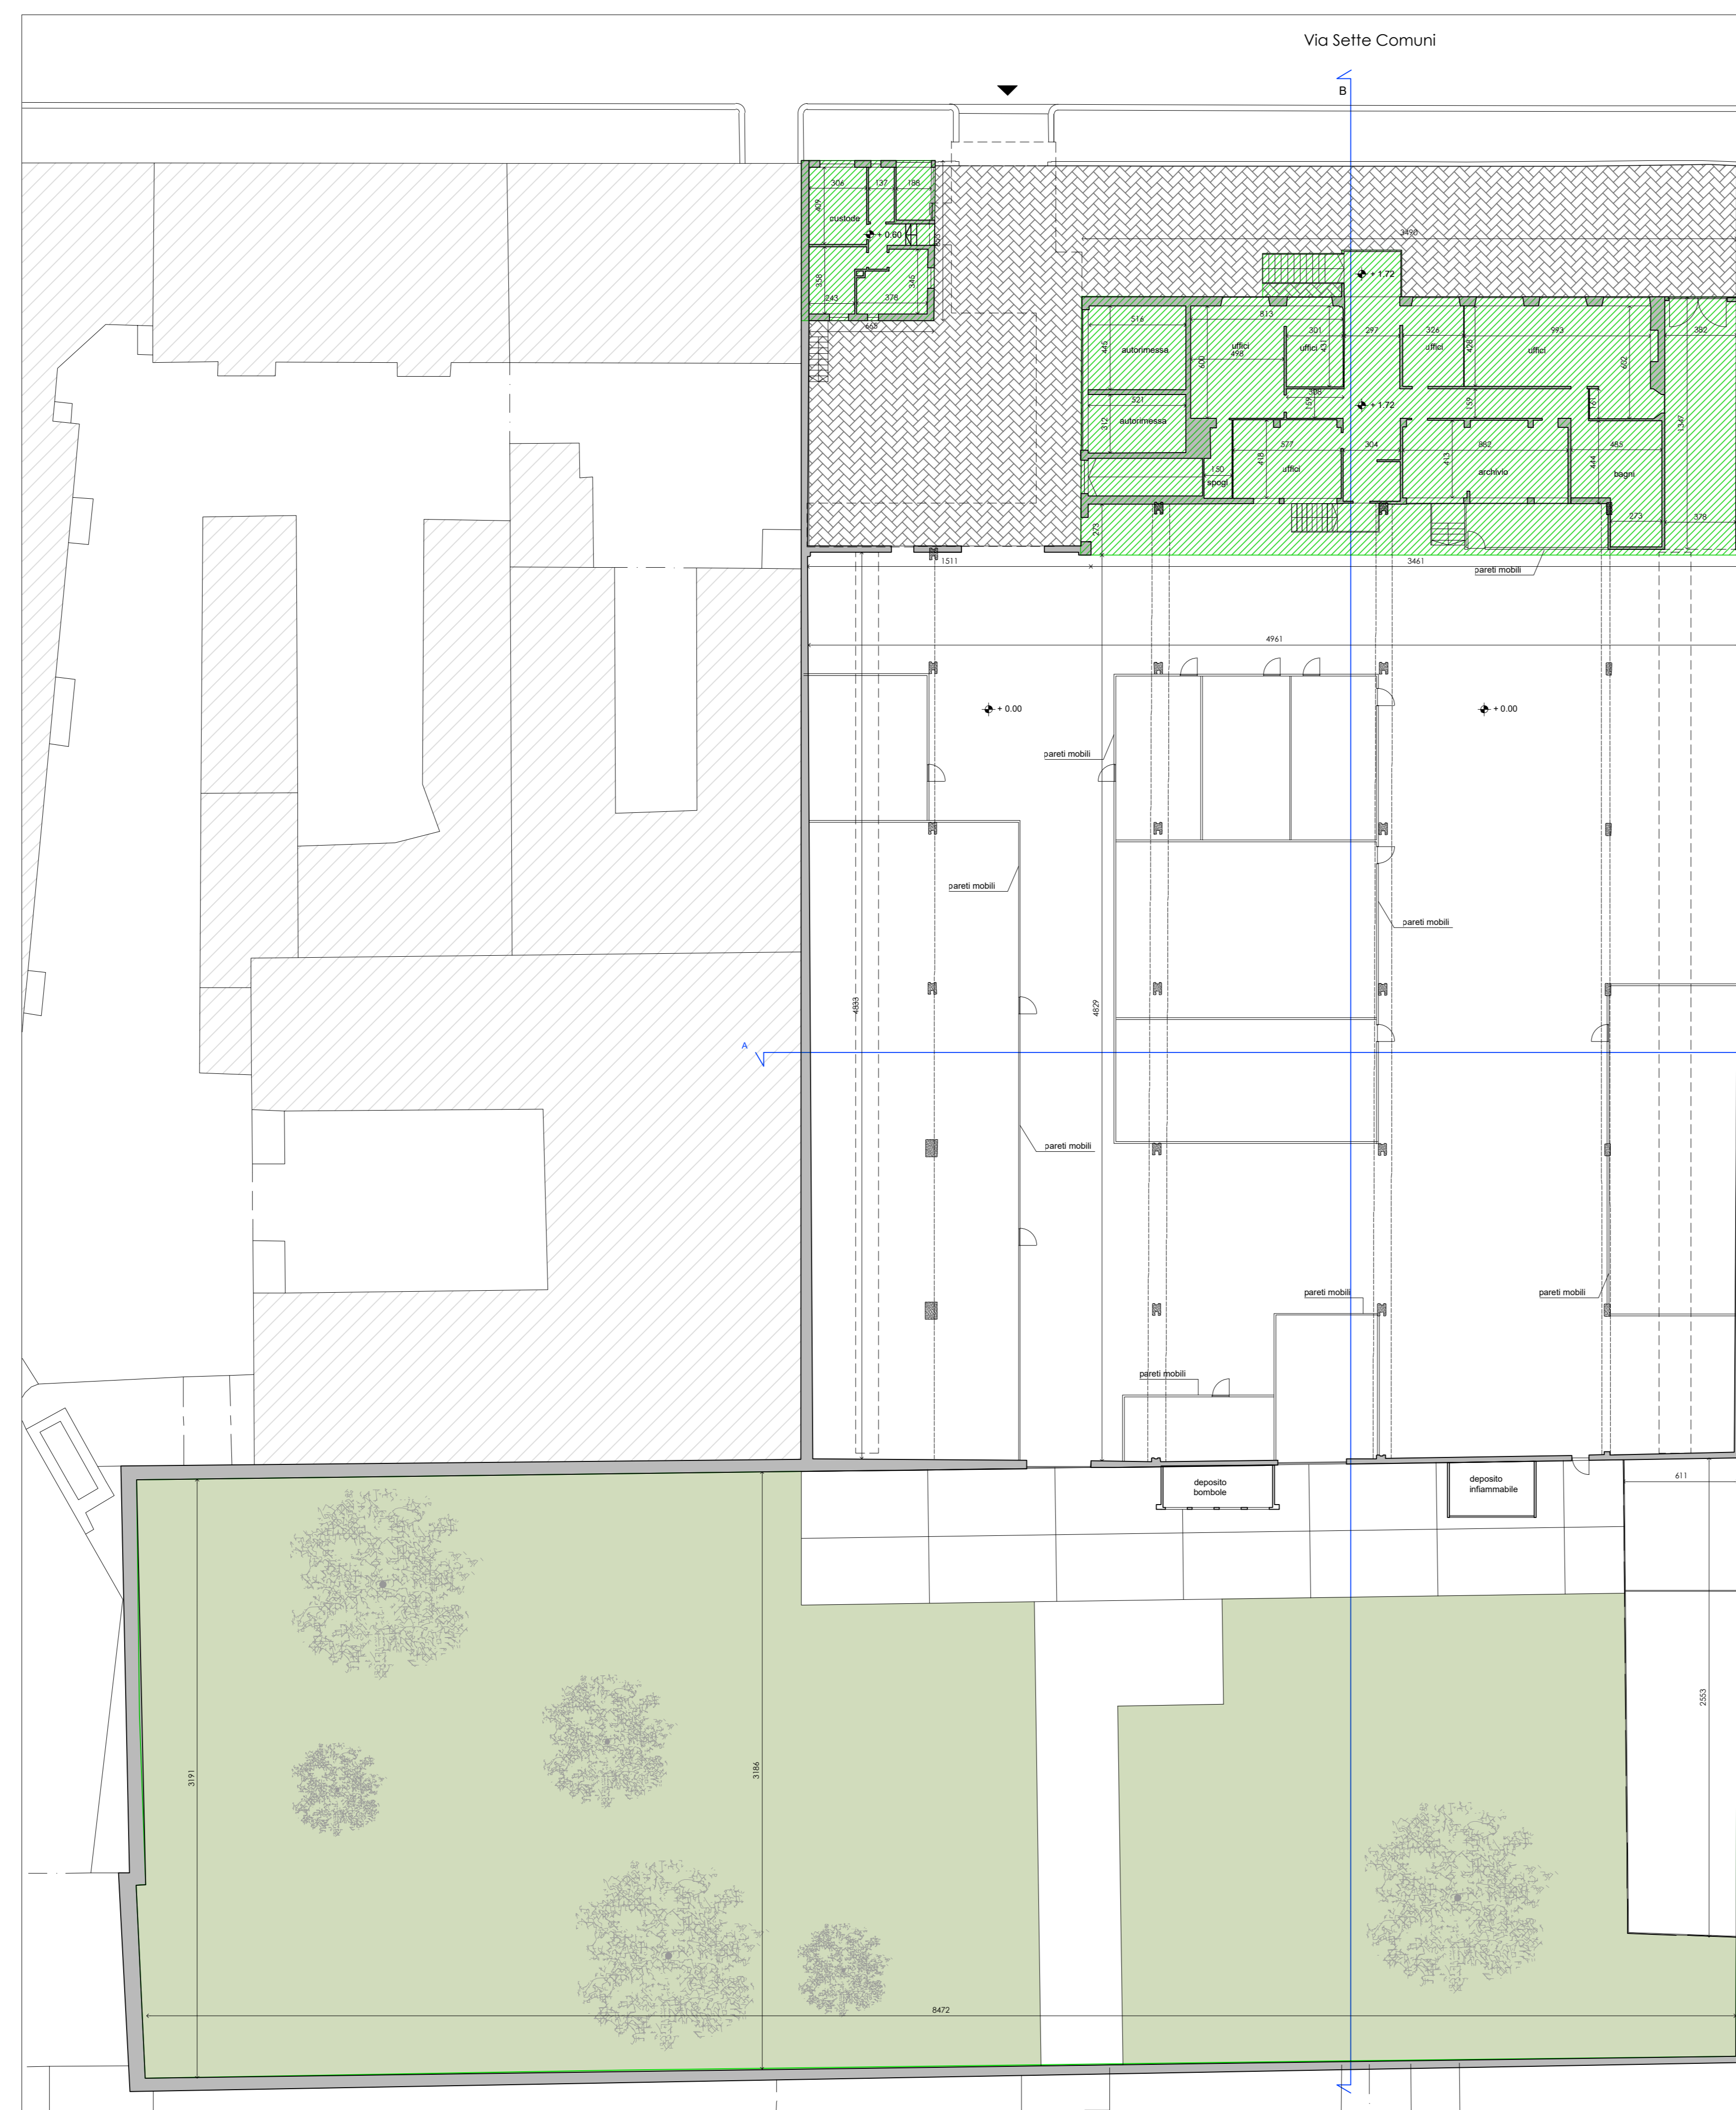


PIANTA PIANO TERRA - SCALA 1:200

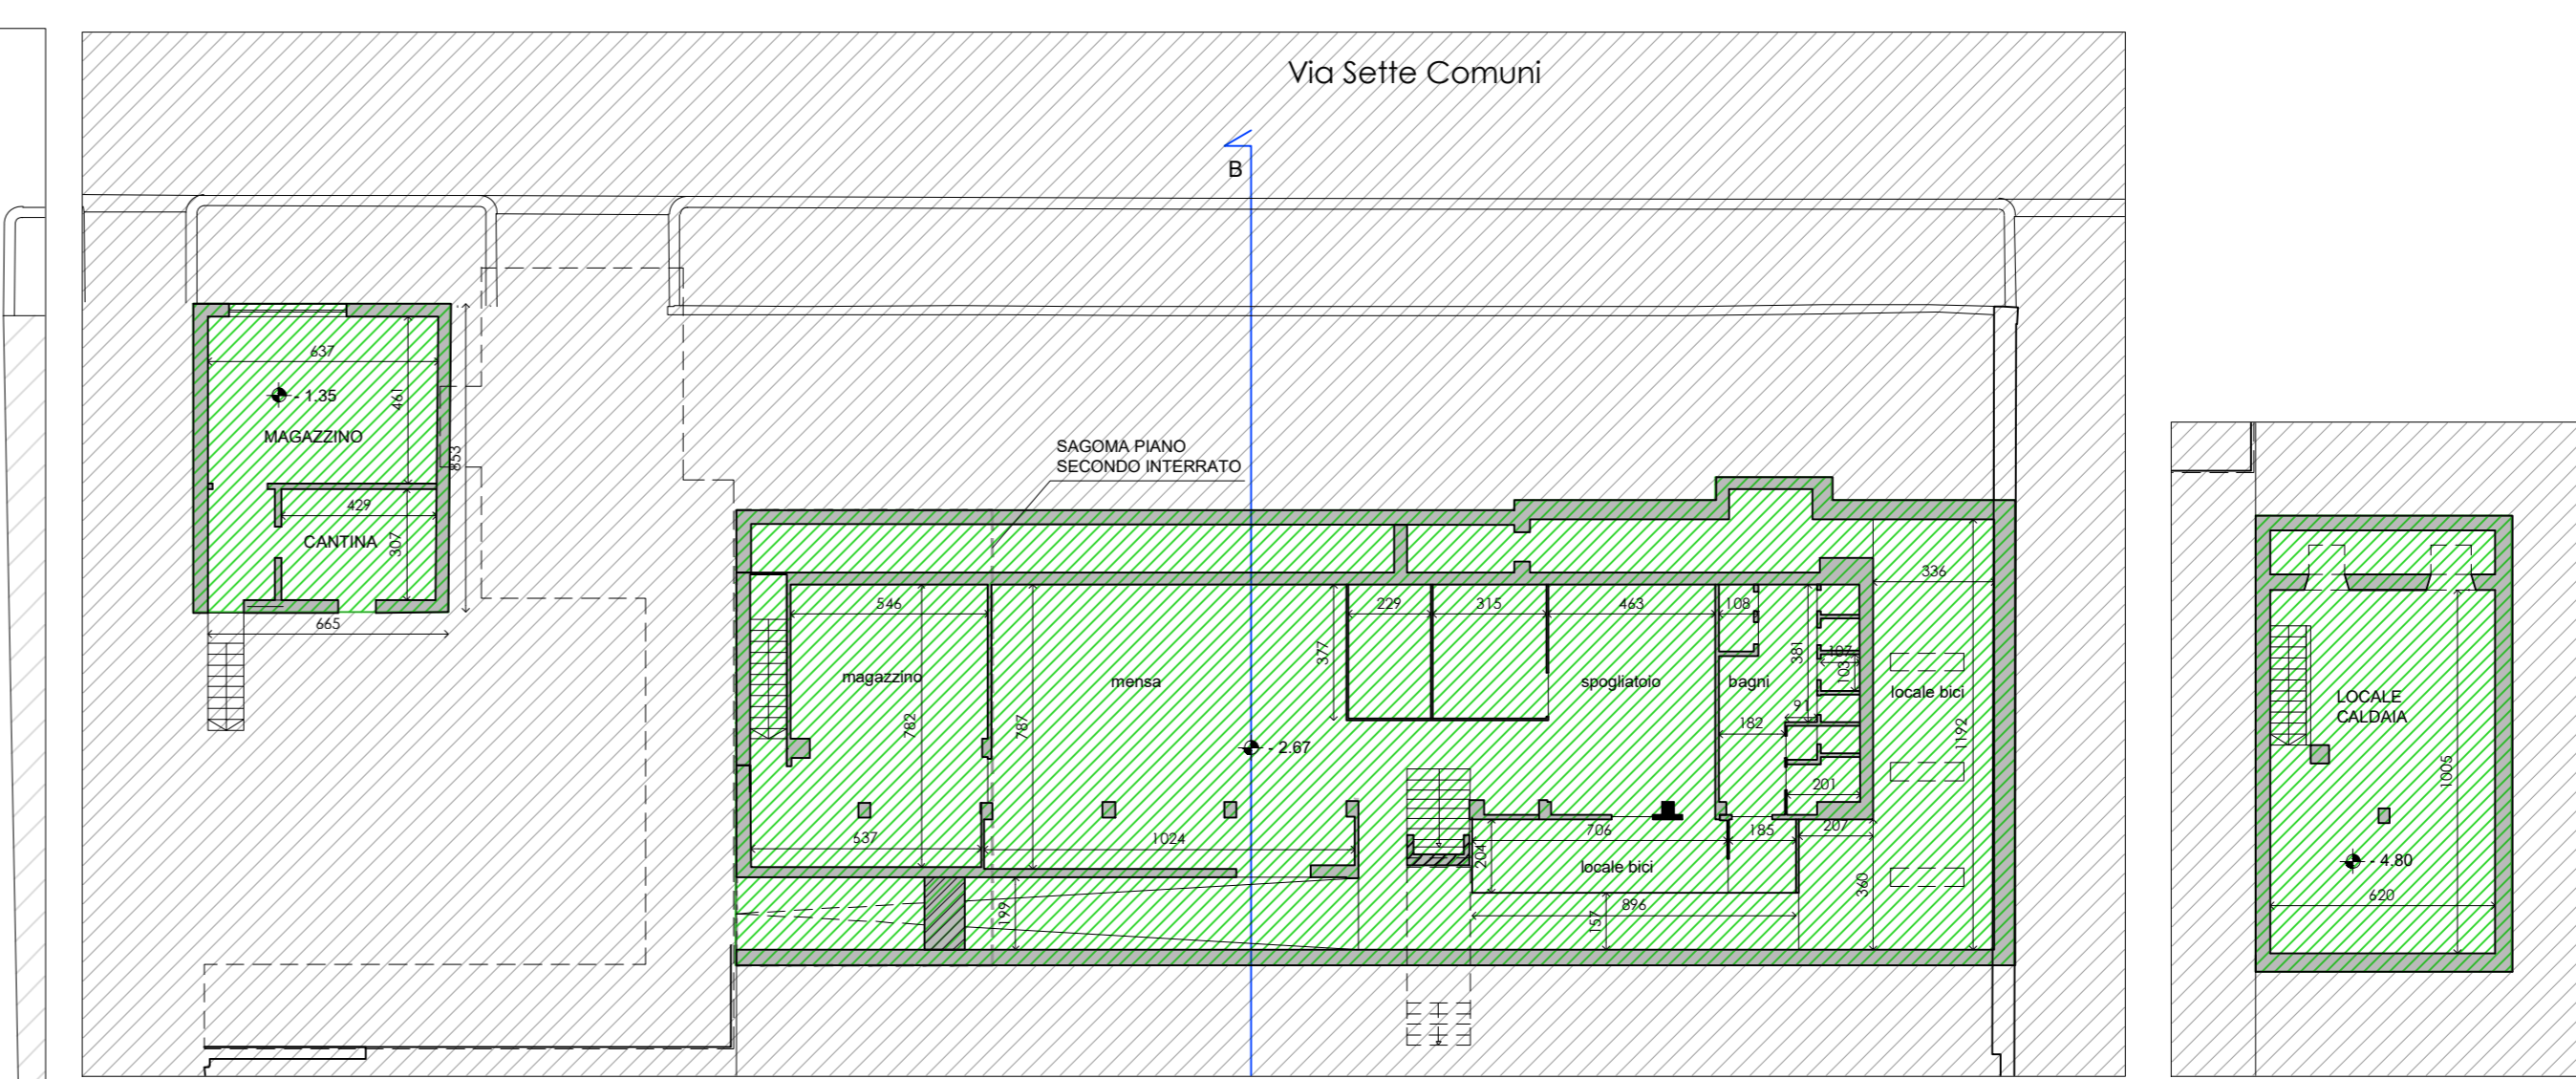


PIANTA PIANO INTERRATO

PIANTA PIANO 2 INTERRATO

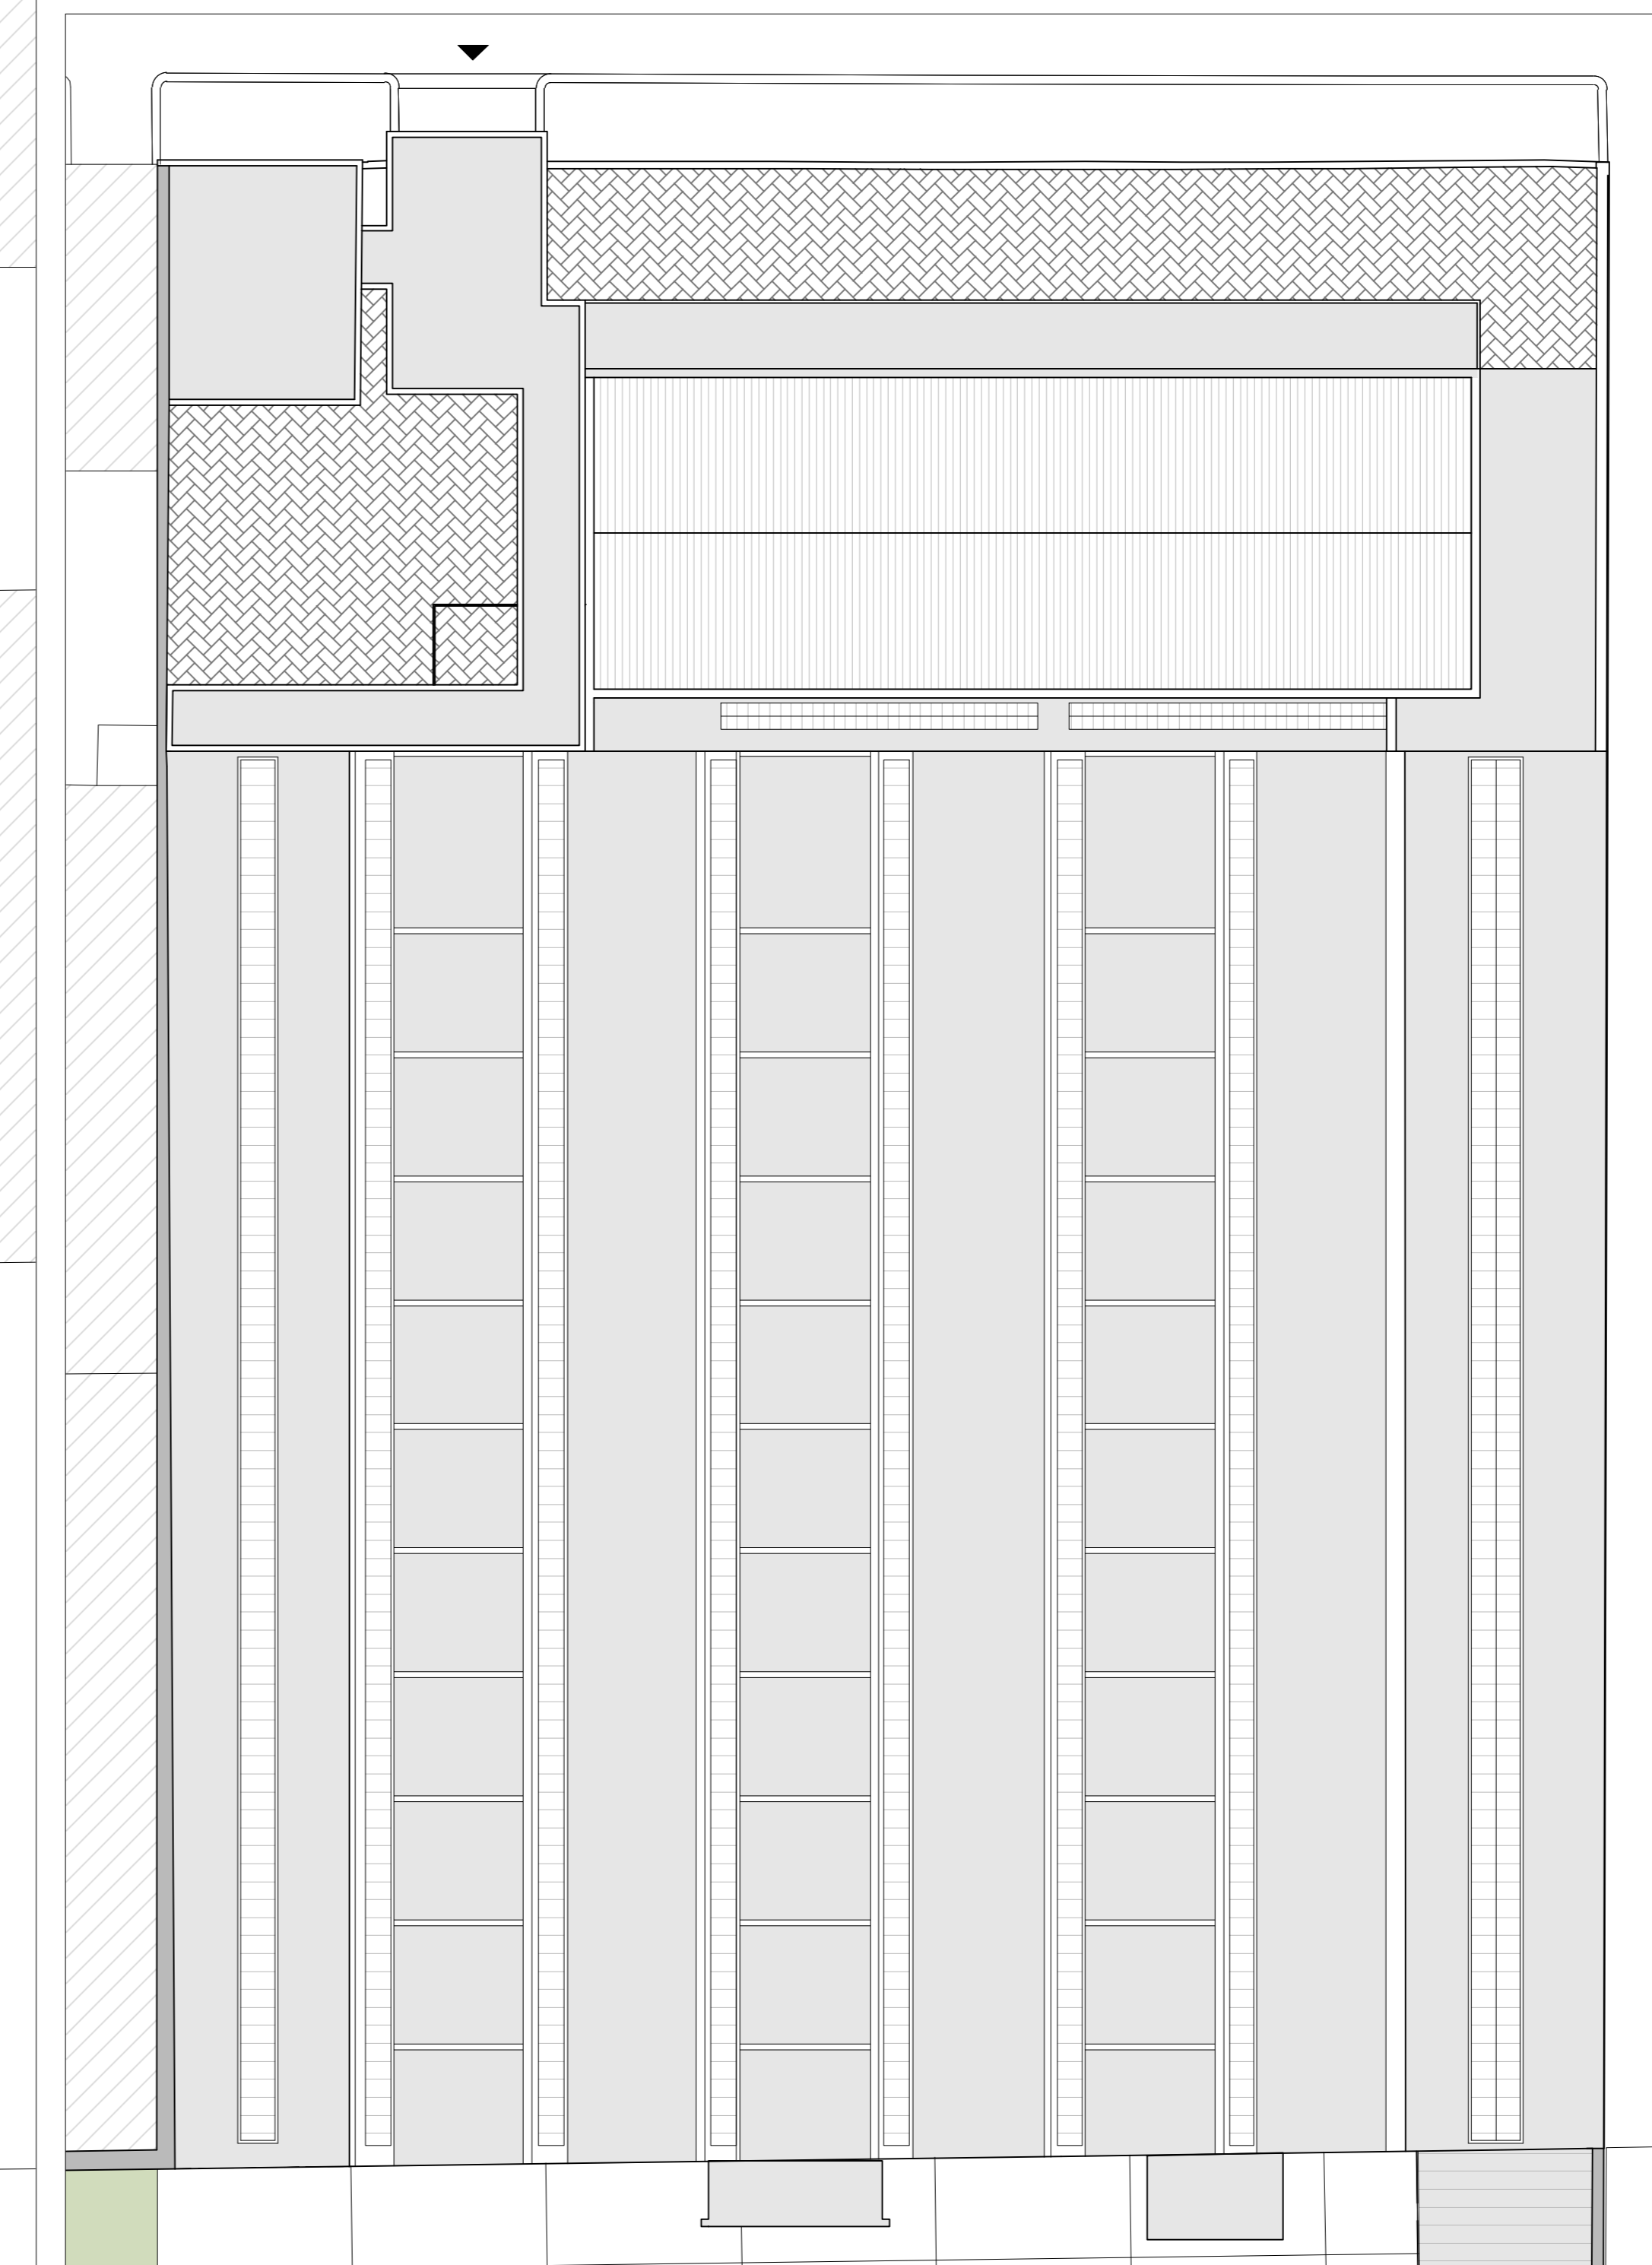


PIANTA DELLE COPERTURE

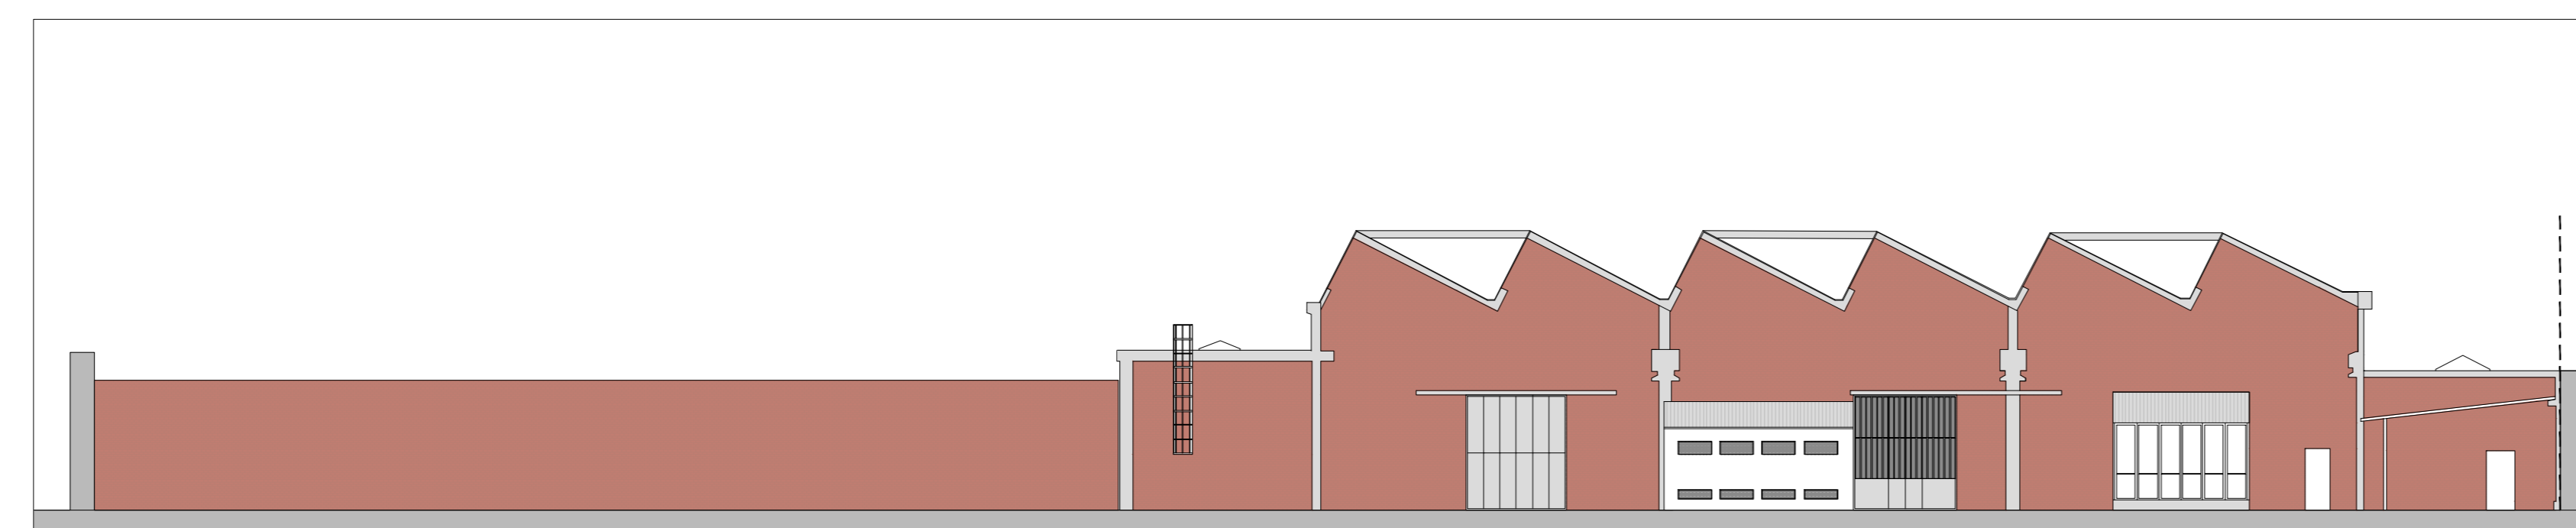


PROSPETTO SU CORTILE



PROSPETTO SU VIA SETTE COMUNI

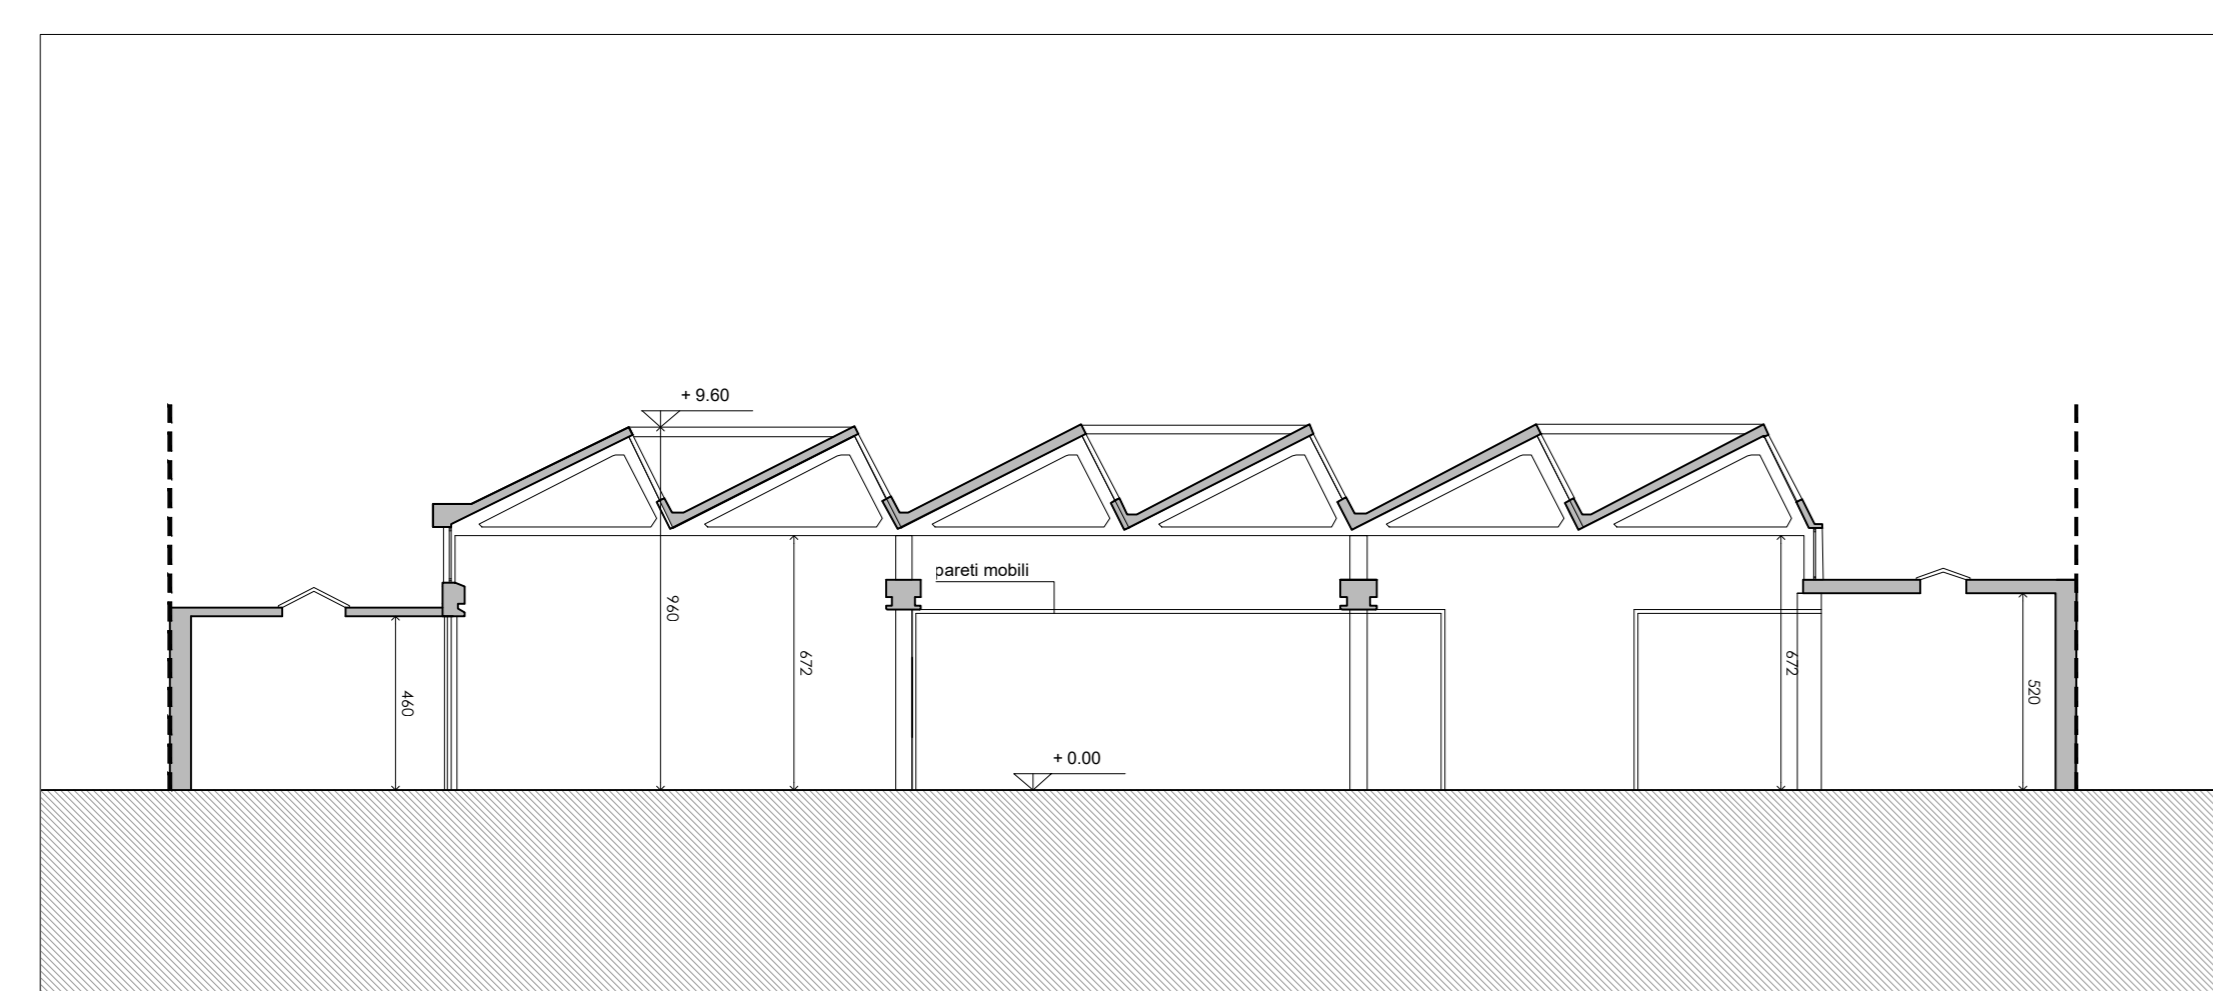

SEZIONE A-A

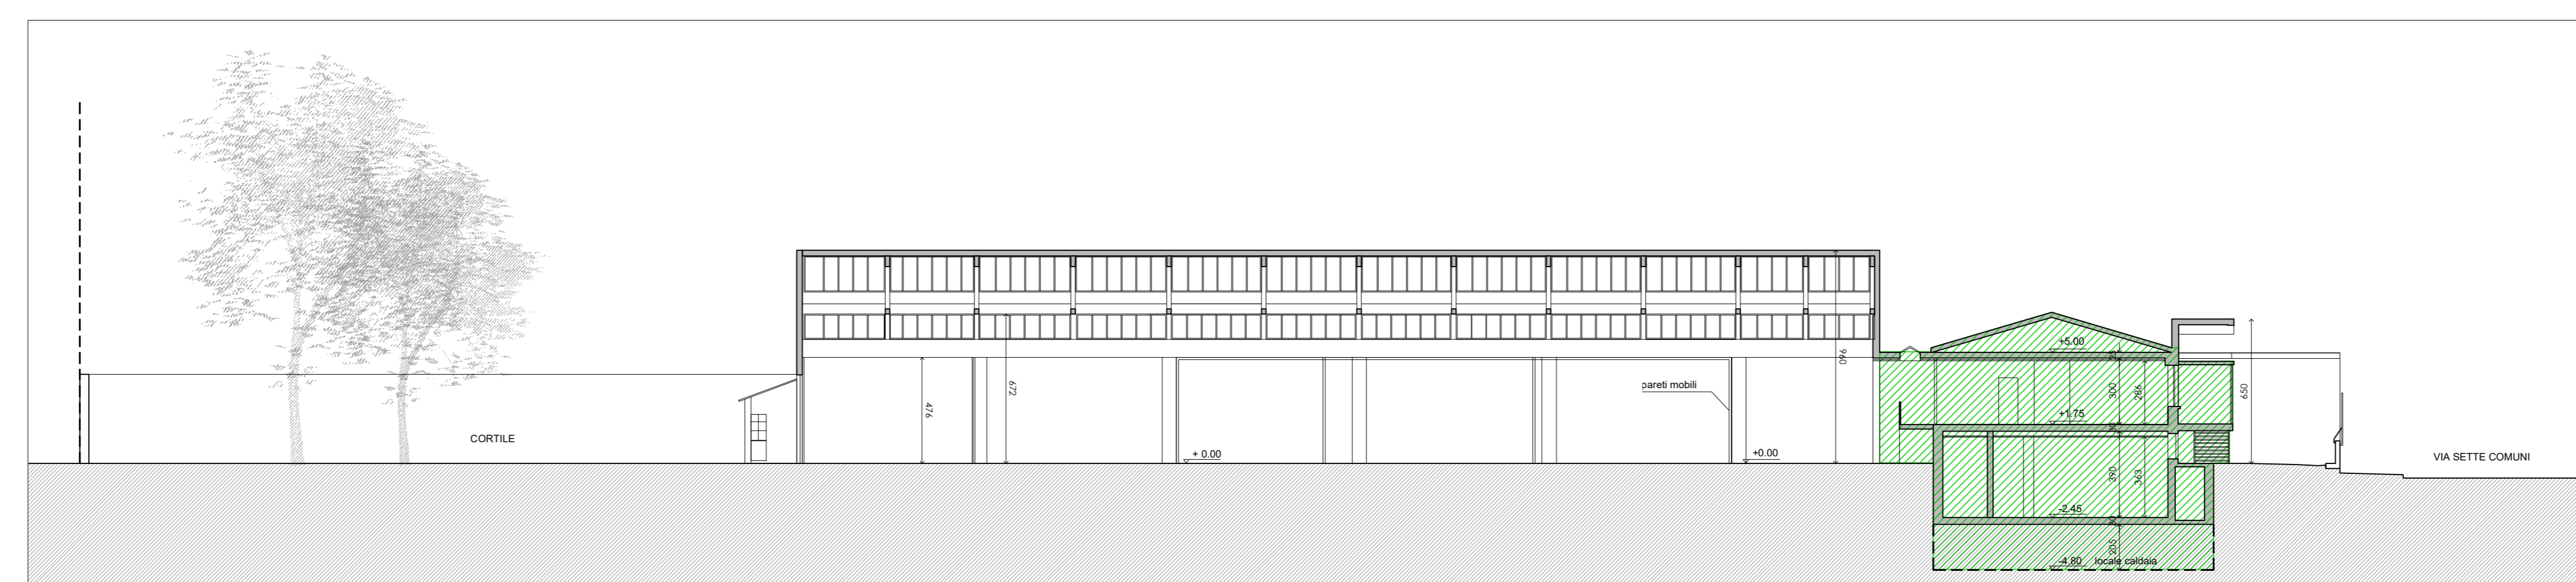

SEZIONE B-B