

COMUNE DI TORINO

VIA SETTE COMUNI 56
ZONA URBANA DI TRASFORMAZIONE
Ambito 1.6.26 ELIA EST

PERMESSO DI COSTRUIRE IN DEROGA
ex L. 106/2011
PER REALIZZAZIONE DI
CASA FUNERARIA


PROPRIETA'	IMMOBILIARE A.F.T. S.A.S. di BALONE NAZZARO Via Sestriere 19 bis 0143 Torino
PROPONENTE	EUROFUNERALI SRL Via Isonzo 26A 0143 Torino
PROGETTO ARCHITETTONICO	STUDIO421 Arch. Riccardo Alemanni Via Tocacchi 1, 0143 Torino T.011 19214967 info@studio421.it
OGGETTO	PROGETTO: PIANTE, PROSPETTI, SEZIONI
SCALA	SCALA 1:200
	GENNAIO 2025

3


PORZIONI DI FABBRICATO NON OGGETTO DI INTERVENTO



PIANTA PIANO TERRA

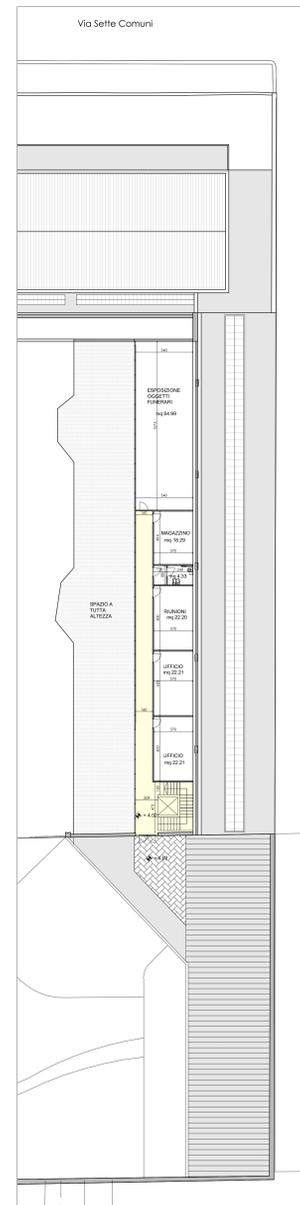

PIANTA PIANO PRIMO

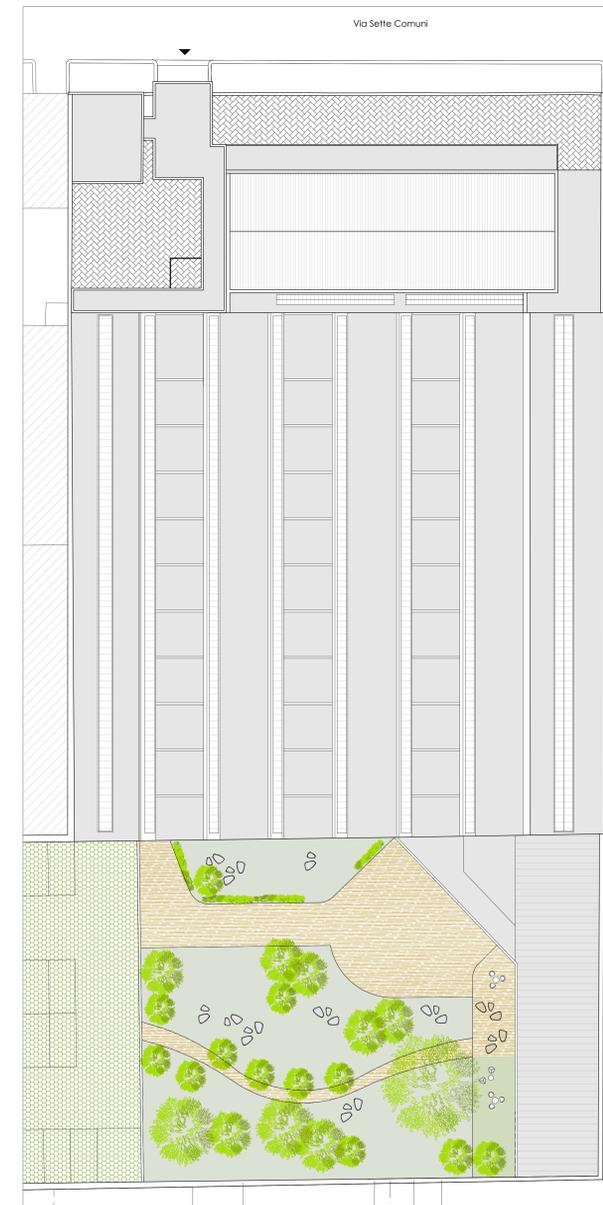


PIANTA DELLE COPERTURE




PROSPETTO SU CORTILE



PROSPETTO SU VIA SETTE COMUNI

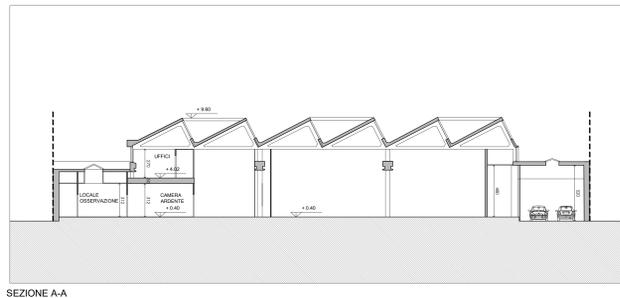

SEZIONE A-A

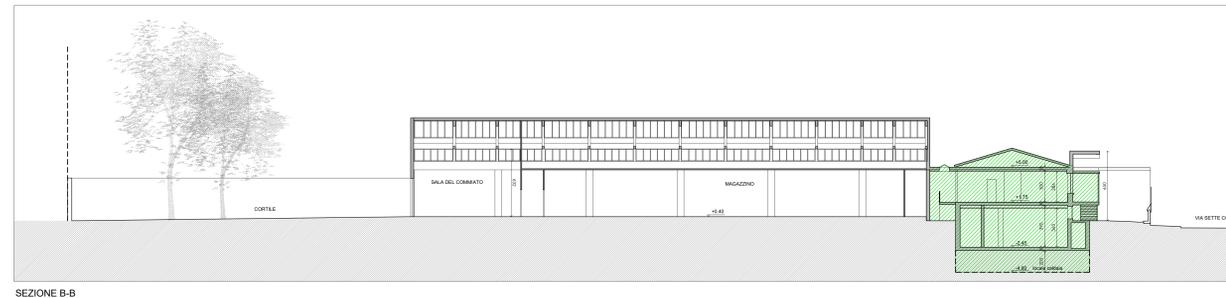

SEZIONE B-B