

COMUNE DI TORINO

VIA SETTE COMUNI 56
ZONA URBANA DI TRASFORMAZIONE
Ambito 14.26 ELIA EST

PERMESSO DI COSTRUIRE IN DEROGA
ex L. 106/2011
PER REALIZZAZIONE DI
CASA FUNERARIA

PROPRIETA' IMMOBILIARE A.F.T. S.A.S. di BALLEONE NAZZARO
Via Sestiere 19 bis
10141 Torino

PROPONENTE EUROFUNERARI SRL
Via Torino 26A
10141 Torino


PROGETTO ARCHITETTONICO
STUDIO421 Arch. Riccardo Alemanni
Via Talucchi 1,
10143 Torino
T_011 19214967
info@studio421.it

OGGETTO CONFRONTI


4

SCALA 1:200 GENNAIO 2025

■ DEMOLIZIONI
■ NUOVE COSTRUZIONI

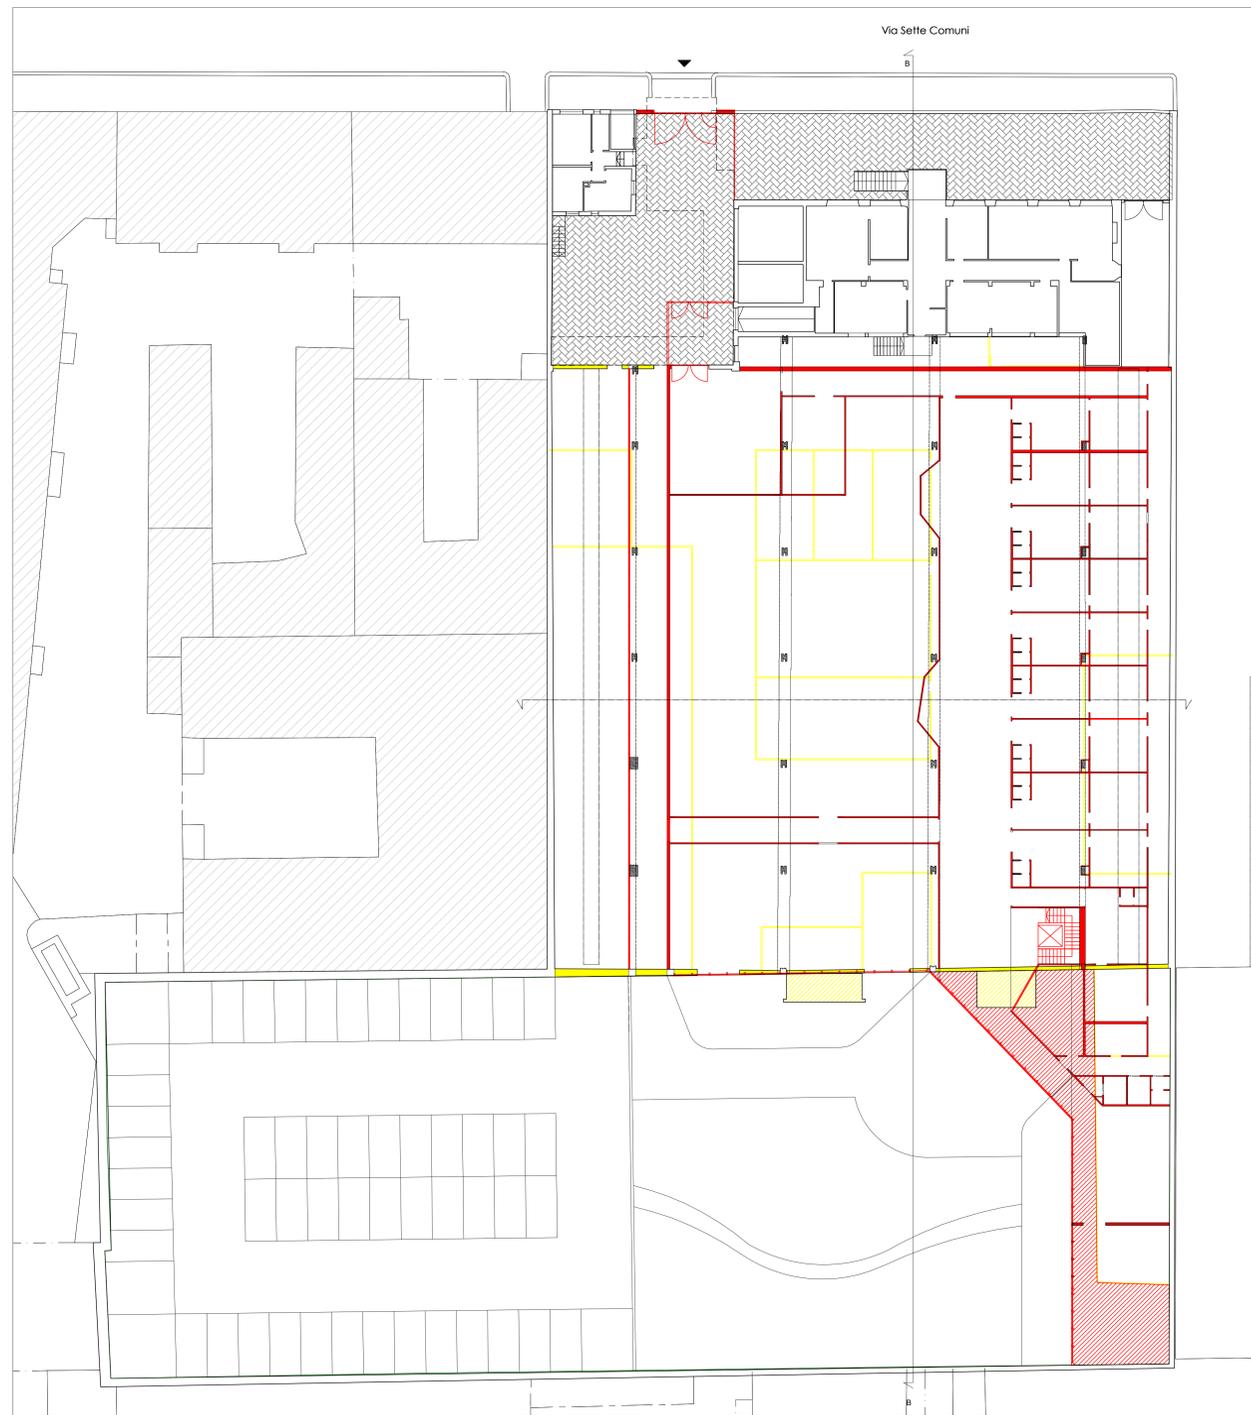

PIANTA PIANO TERRA

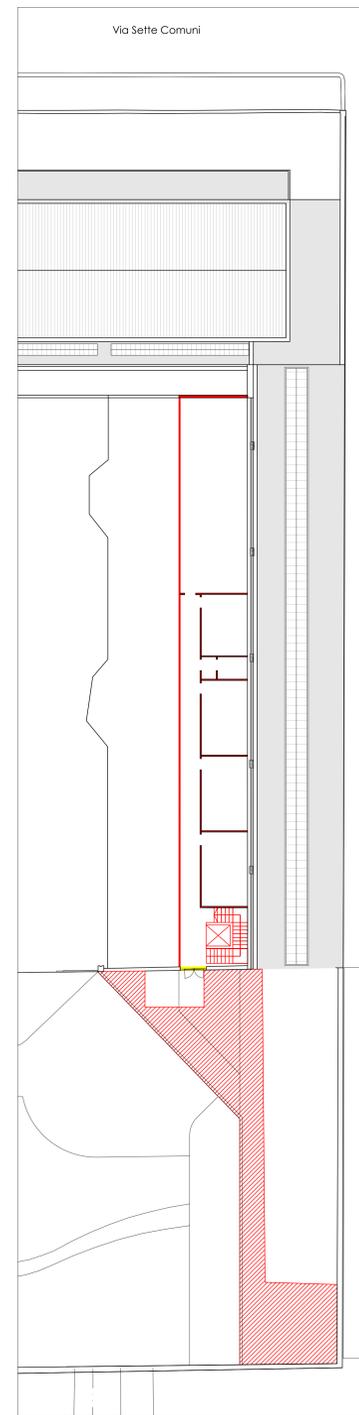


PIANTA PIANO PRIMO



PROSPETTO SU CORTILE



PROSPETTO SU VIA SETTE COMUNI

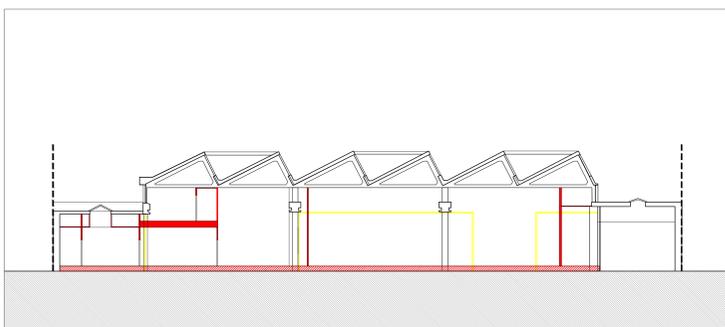

SEZIONE A-A



SEZIONE B-B