

COMUNE DI TORINO

VIA SETTE COMUNI 56  
ZONA URBANA DI TRASFORMAZIONE  
Ambito 14.26 ELIA EST

**PERMESSO DI COSTRUIRE IN DEROGA**  
ex L. 106/2011  
**PER REALIZZAZIONE DI**  
**CASA FUNERARIA**

PROPRIETA' IMMOBILIARE A.F.T. S.A.S. di BALLONE NAZZARO  
Via Sestiere 19 bis  
10141 Torino

PROPONENTE EUROFUNERARI SRL  
Via Torino 26A  
10141 Torino


PROGETTO ARCHITETTONICO  
STUDIO421 Arch. Riccardo Alemanni  
Via Talucchi 1,  
10143 Torino  
T\_011 19214967  
info@studio421.it

OGGETTO CONFRONTI


**4**

SCALA 1:200 GENNAIO 2025


DEMOLIZIONI  
NUOVE COSTRUZIONI

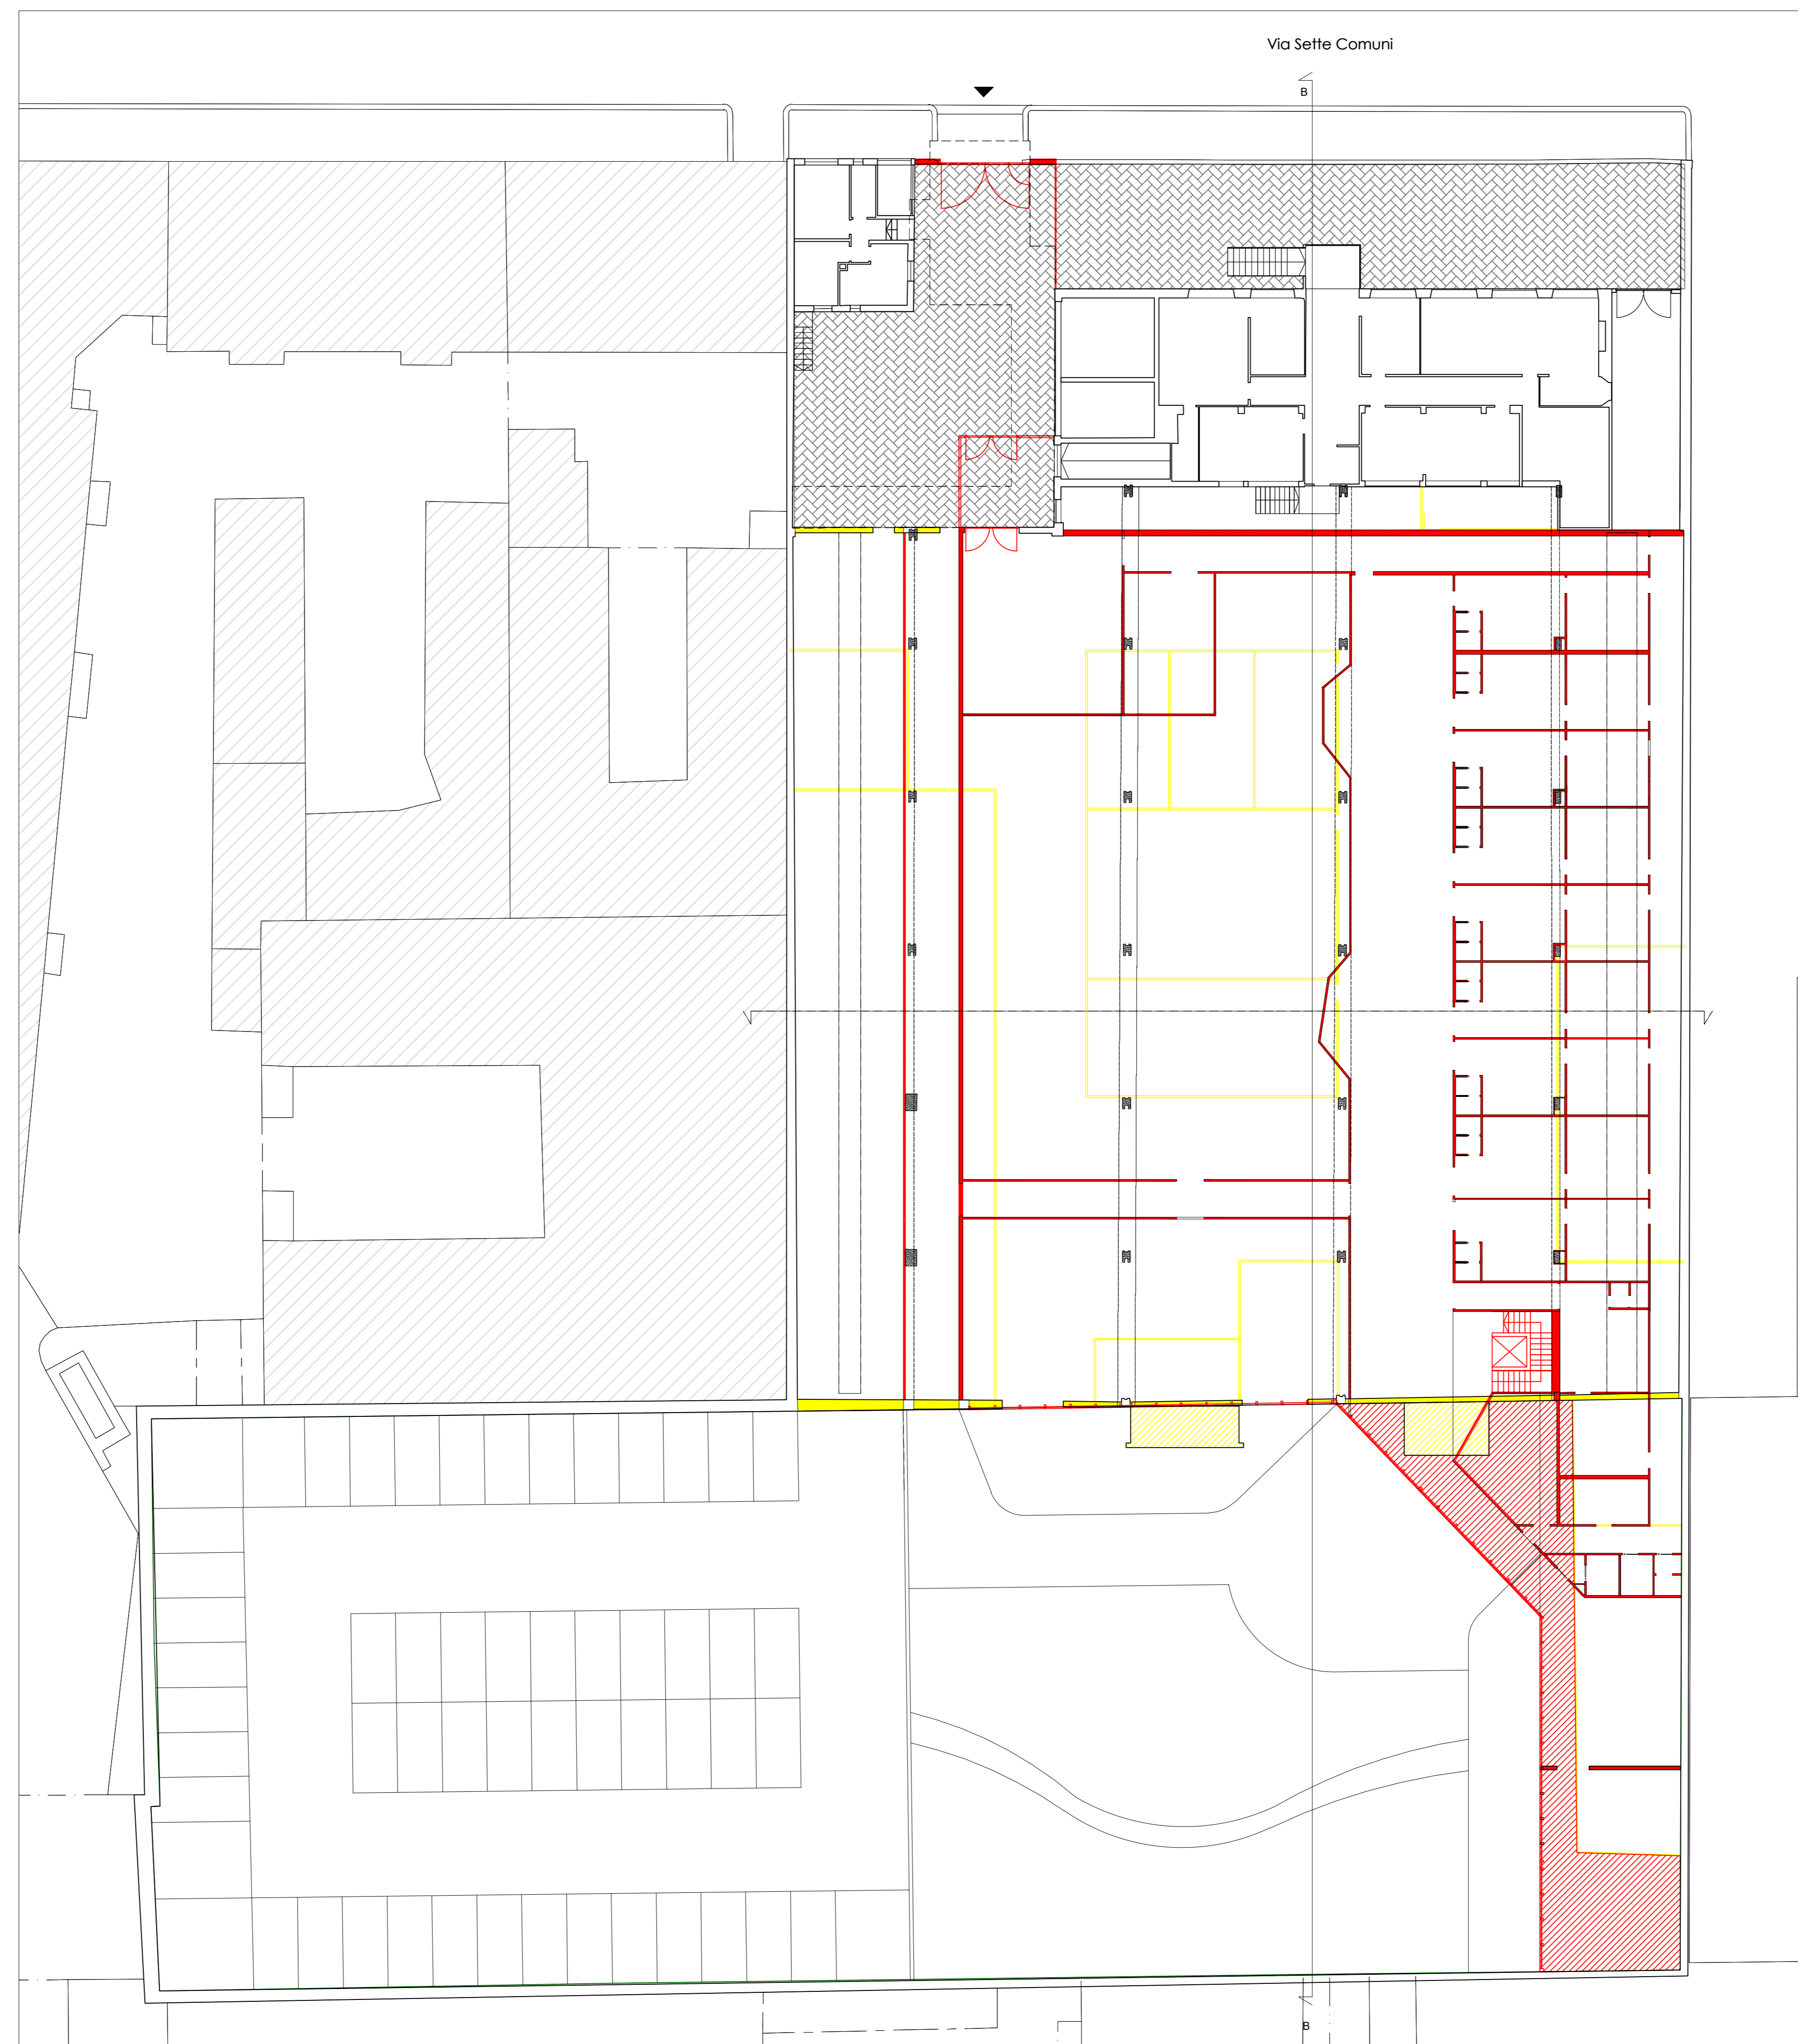

PIANTA PIANO TERRA

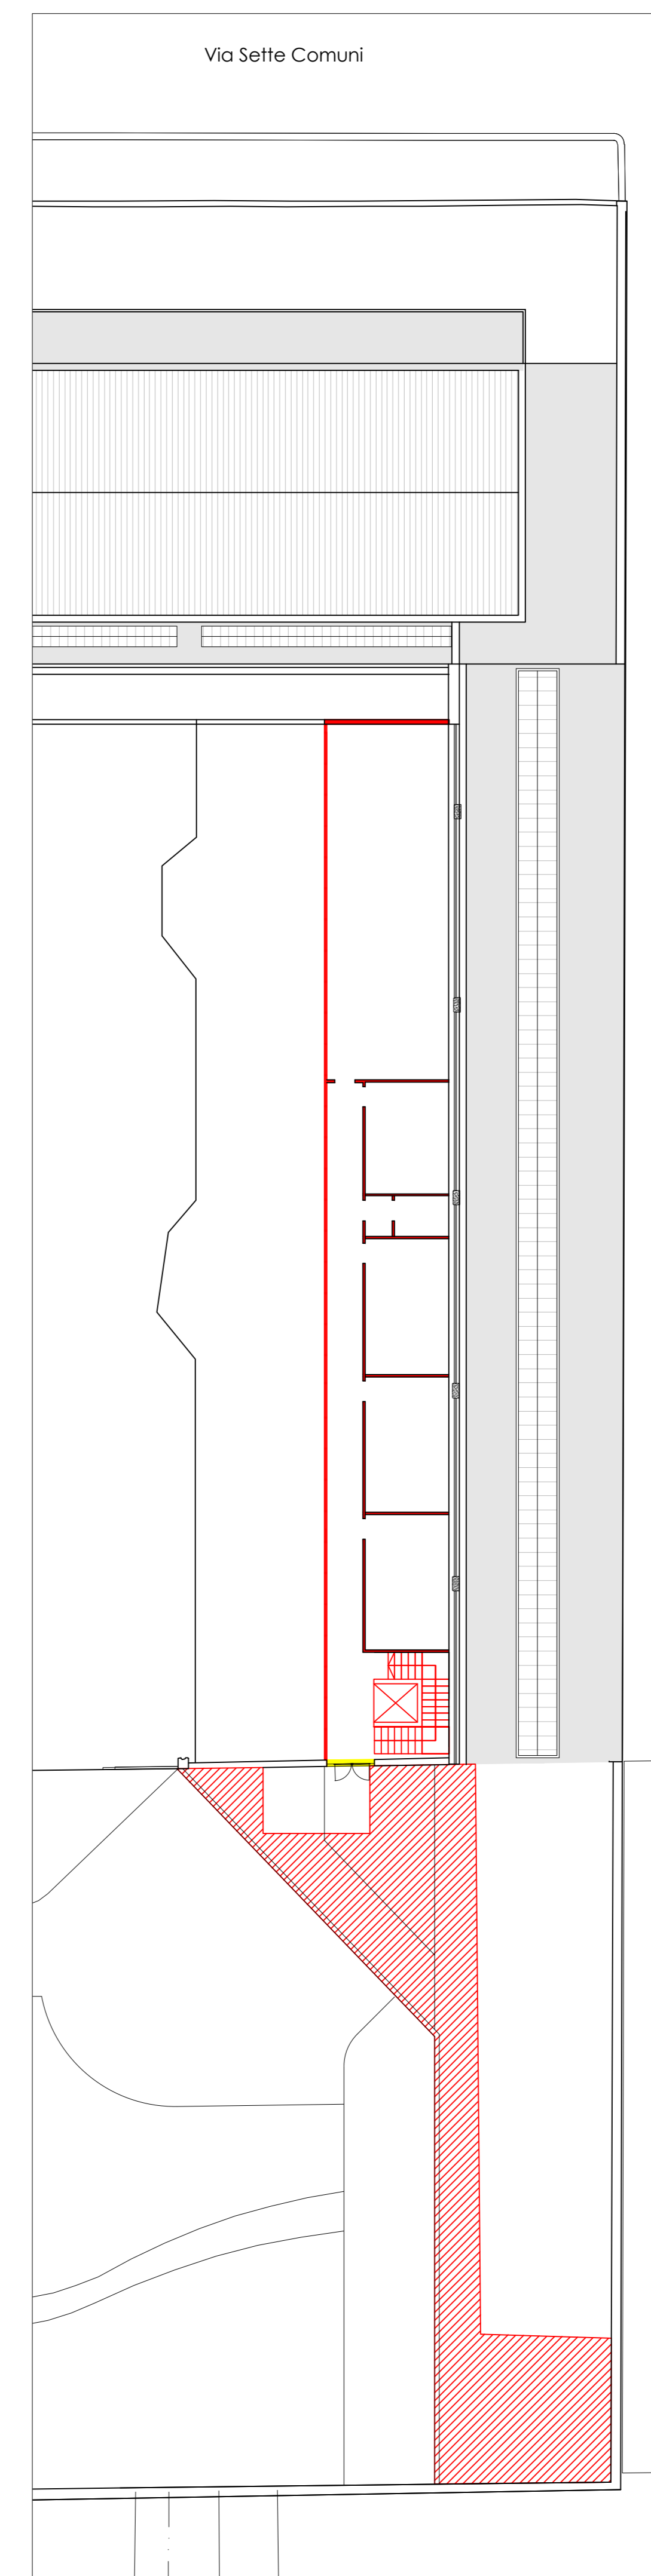


PIANTA PIANO PRIMO

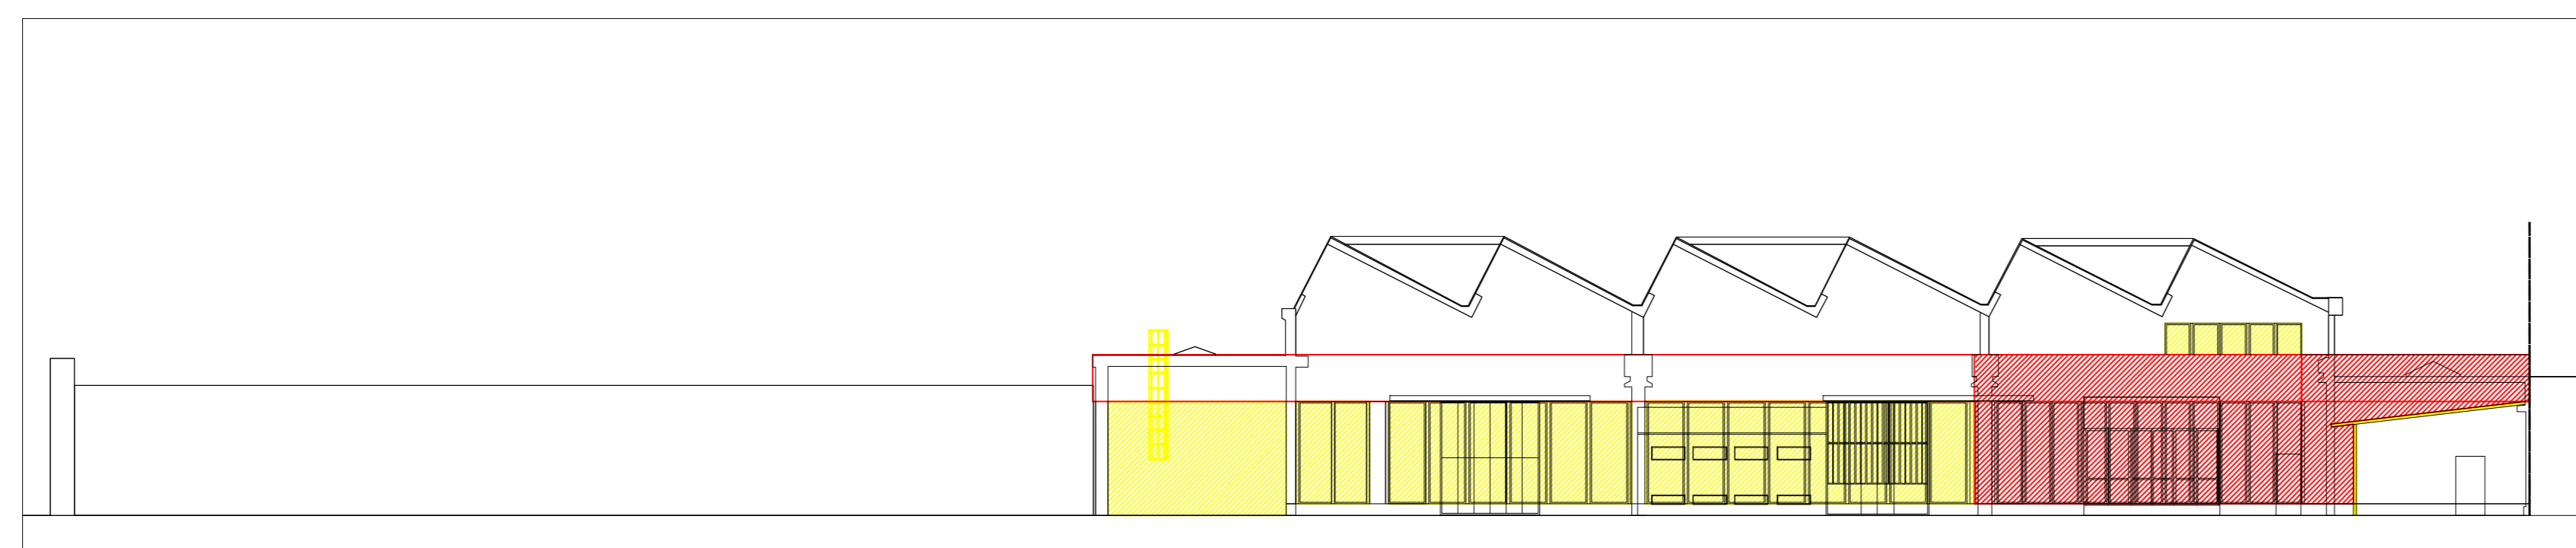


PROSPETTO SU CORTILE



PROSPETTO SU VIA SETTE COMUNI

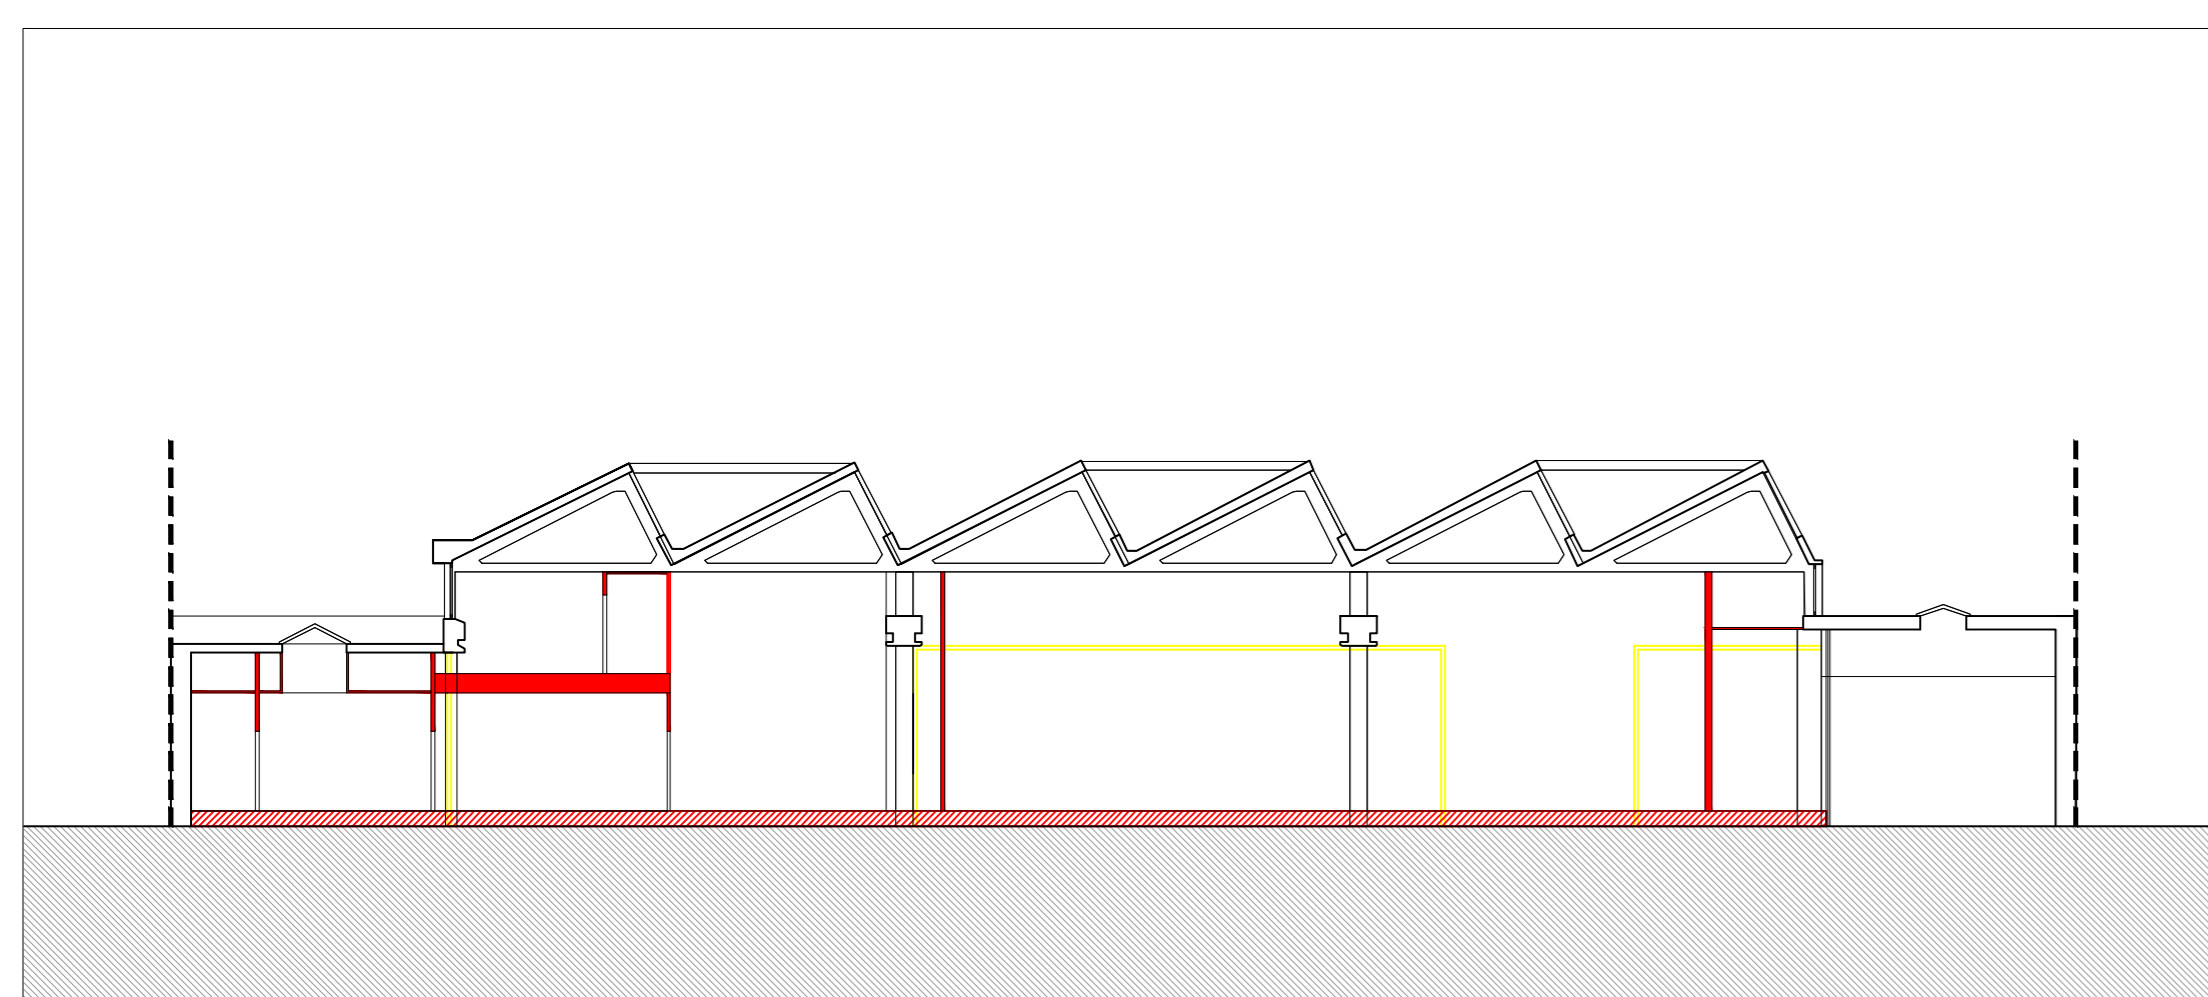

SEZIONE A-A

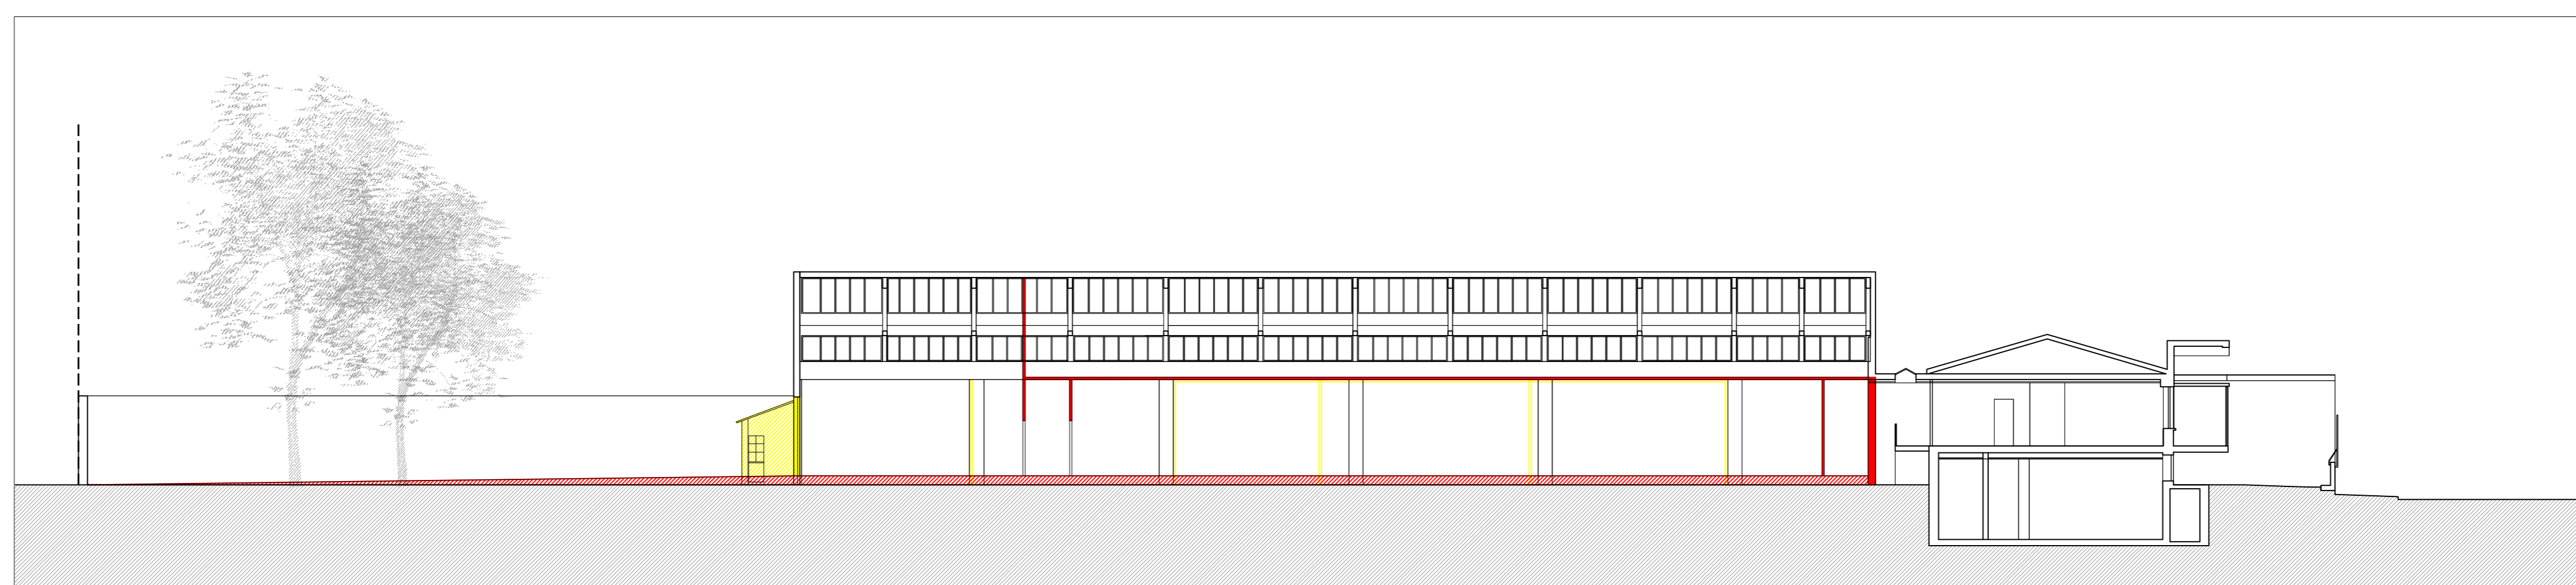

SEZIONE B-B