







Città di Torino

EX PALAZZO DELLE PRETURE Via Corte d'Appello 10

Interventi di ristrutturazione, adeguamento normativo e funzionale
e restauro delle facciate

PROGETTO DEFINITIVO

COMMITTENTE: CDP Real Asset Società di Gestione del risparmio SpA
Via Alessandria, 220 - 00187 Roma



PROGETTO: ATI: Studio architetto Gianfranco Gritella & Associati (Capogruppo)
Via Piemonte 17 - 10149 Torino - Tel. 011-2741153
info@gritellaassociati.com - www.gritellaassociati.com



MCM Ingegneria s.r.l.
via Cavour 10 - 10121 Torino - Tel. 011-2741153
www.mcmingegneria.it



IN. PRO s.r.l.
claudio.guido@studiopro.it




CONSULENTE: Ing. Franco Galvagno - Opere strutturali


TAV R003 Rilievo stato di fatto: Pianta piano primo - Pianta piano secondo

REDAZIONE	Studio Arch. Gritella & Associati	SCALA	1:100	DATA	21/06/2024
REV.	EXP1-24_D.T.R_003_00	DATA	25.02.2025	REDATTO	VERIFICATO
1	EXP1-24_D.T.R_003_01			Angelo Maffei	Guido Galvagno

IL CAPOGRUPPO	IL PROGETTISTA	IL CONSULENTE

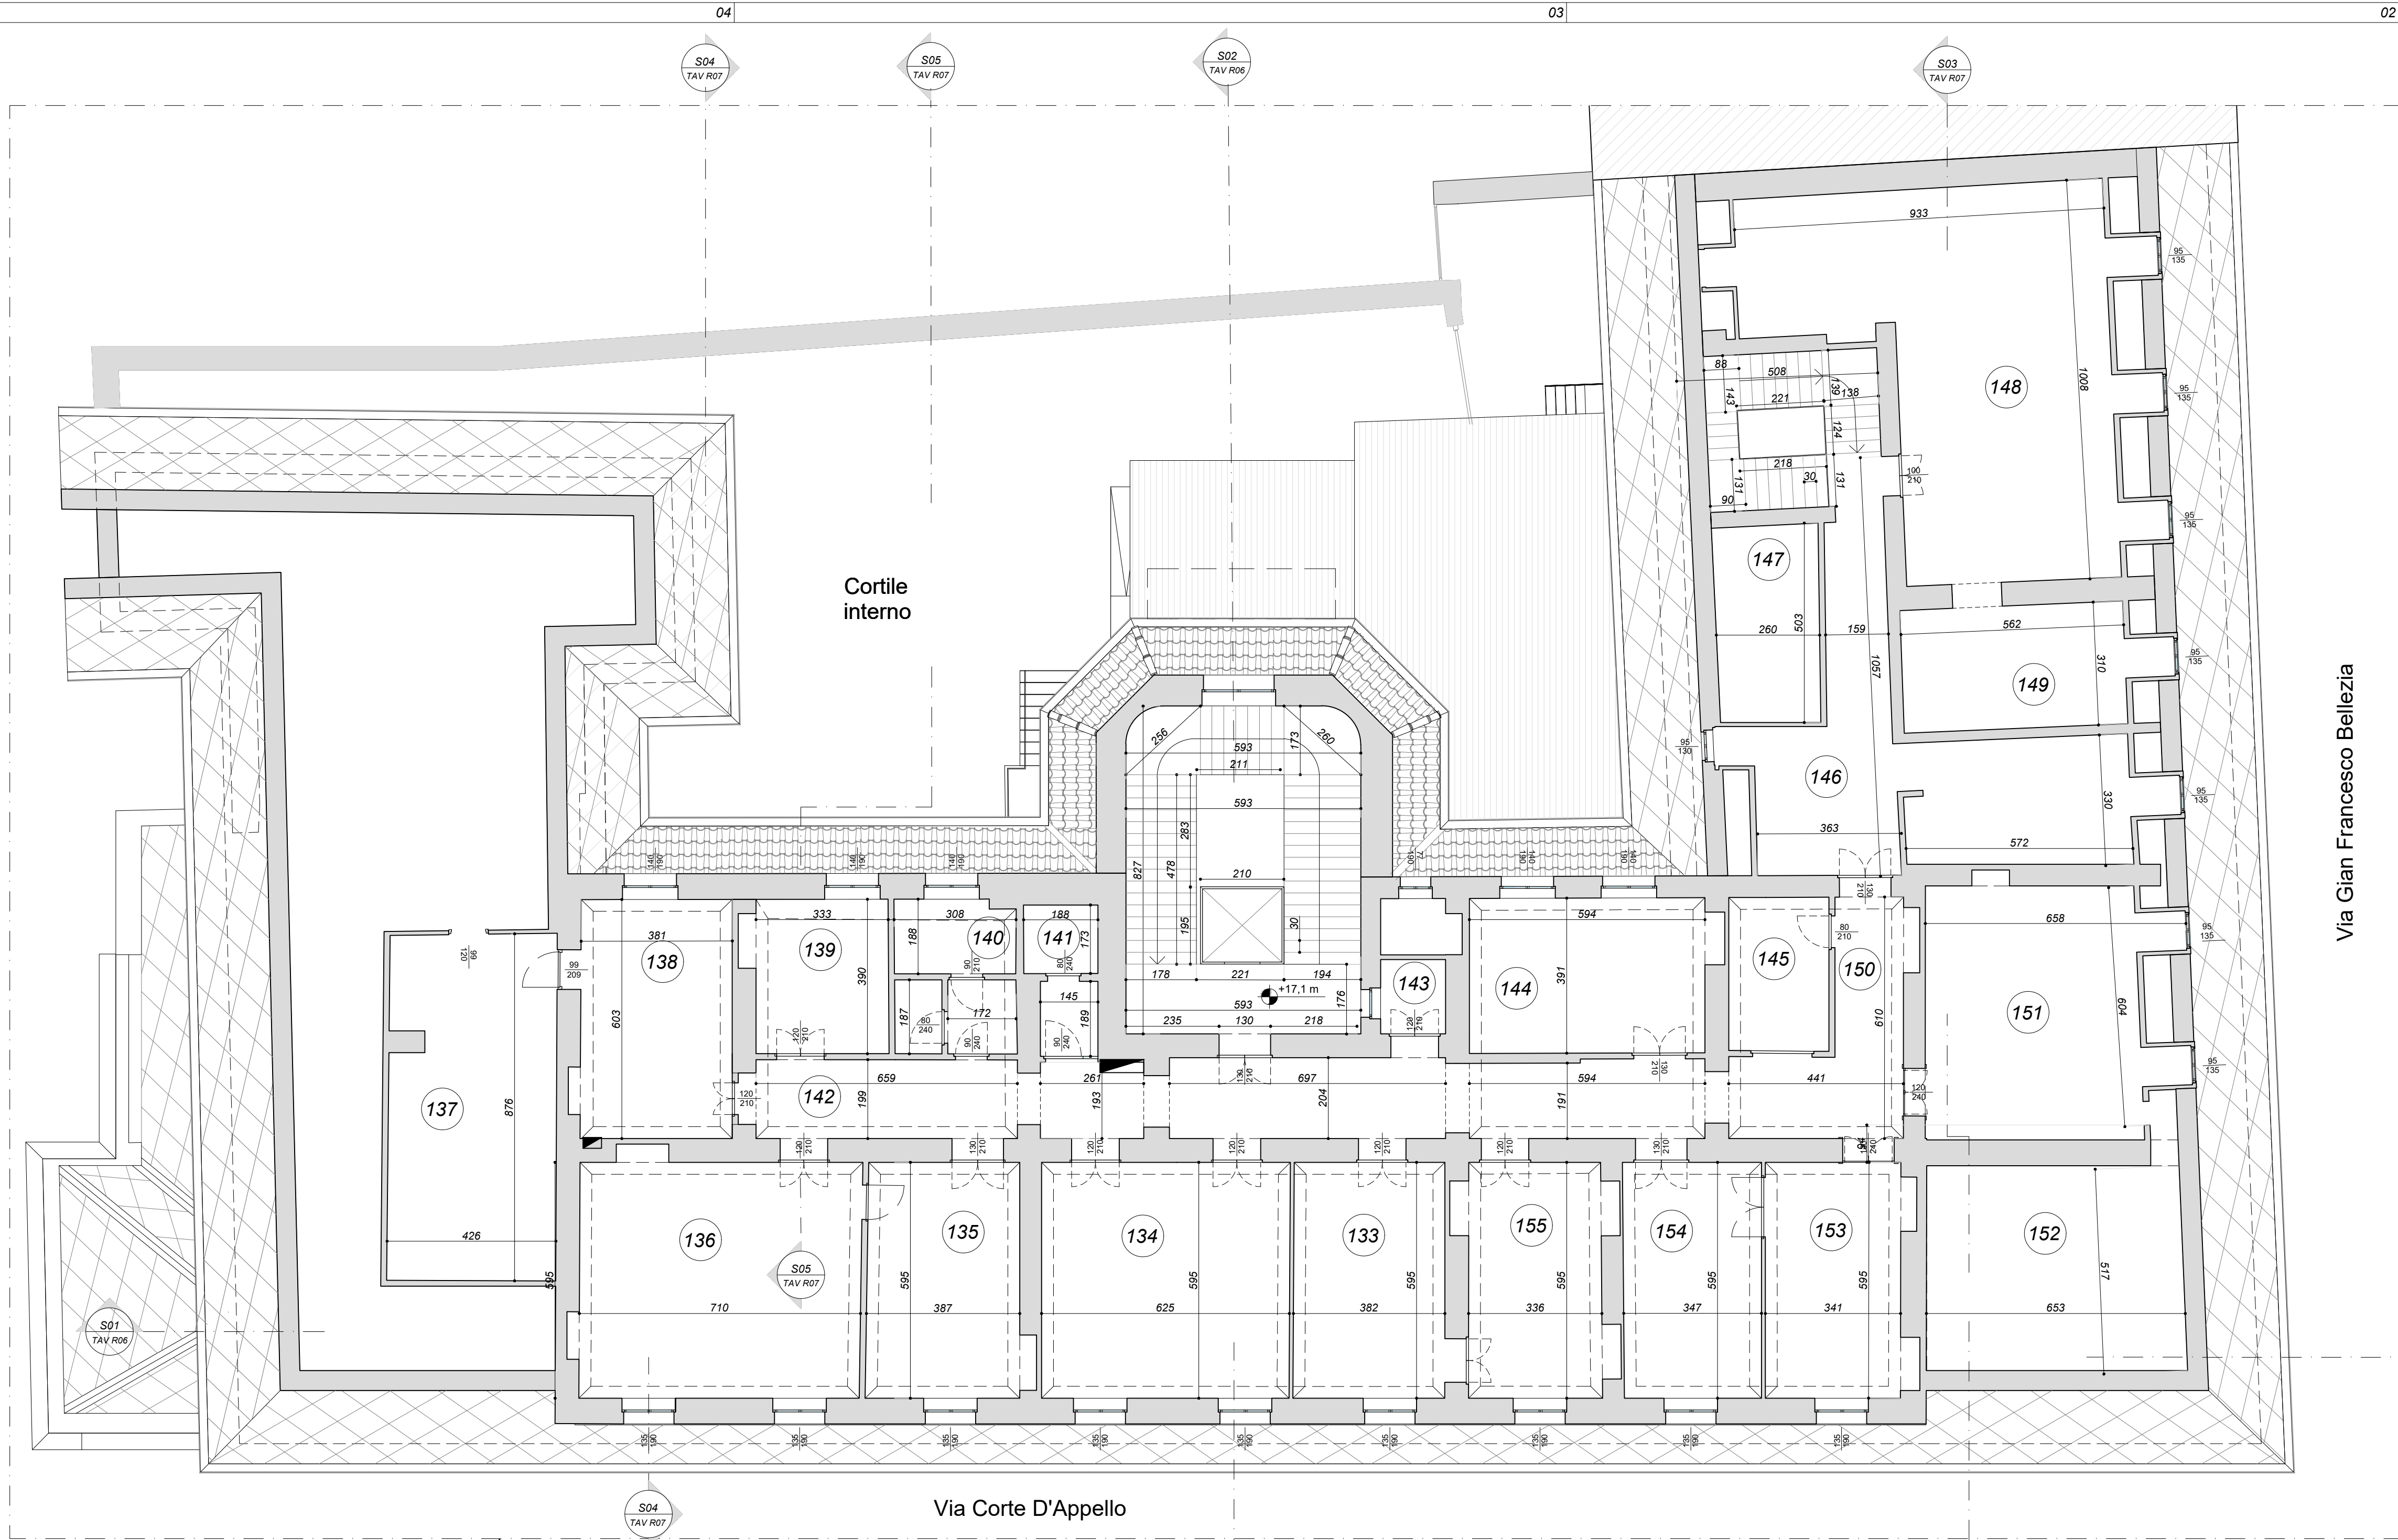

01 Pianta piano terzo
SCALA 1:100

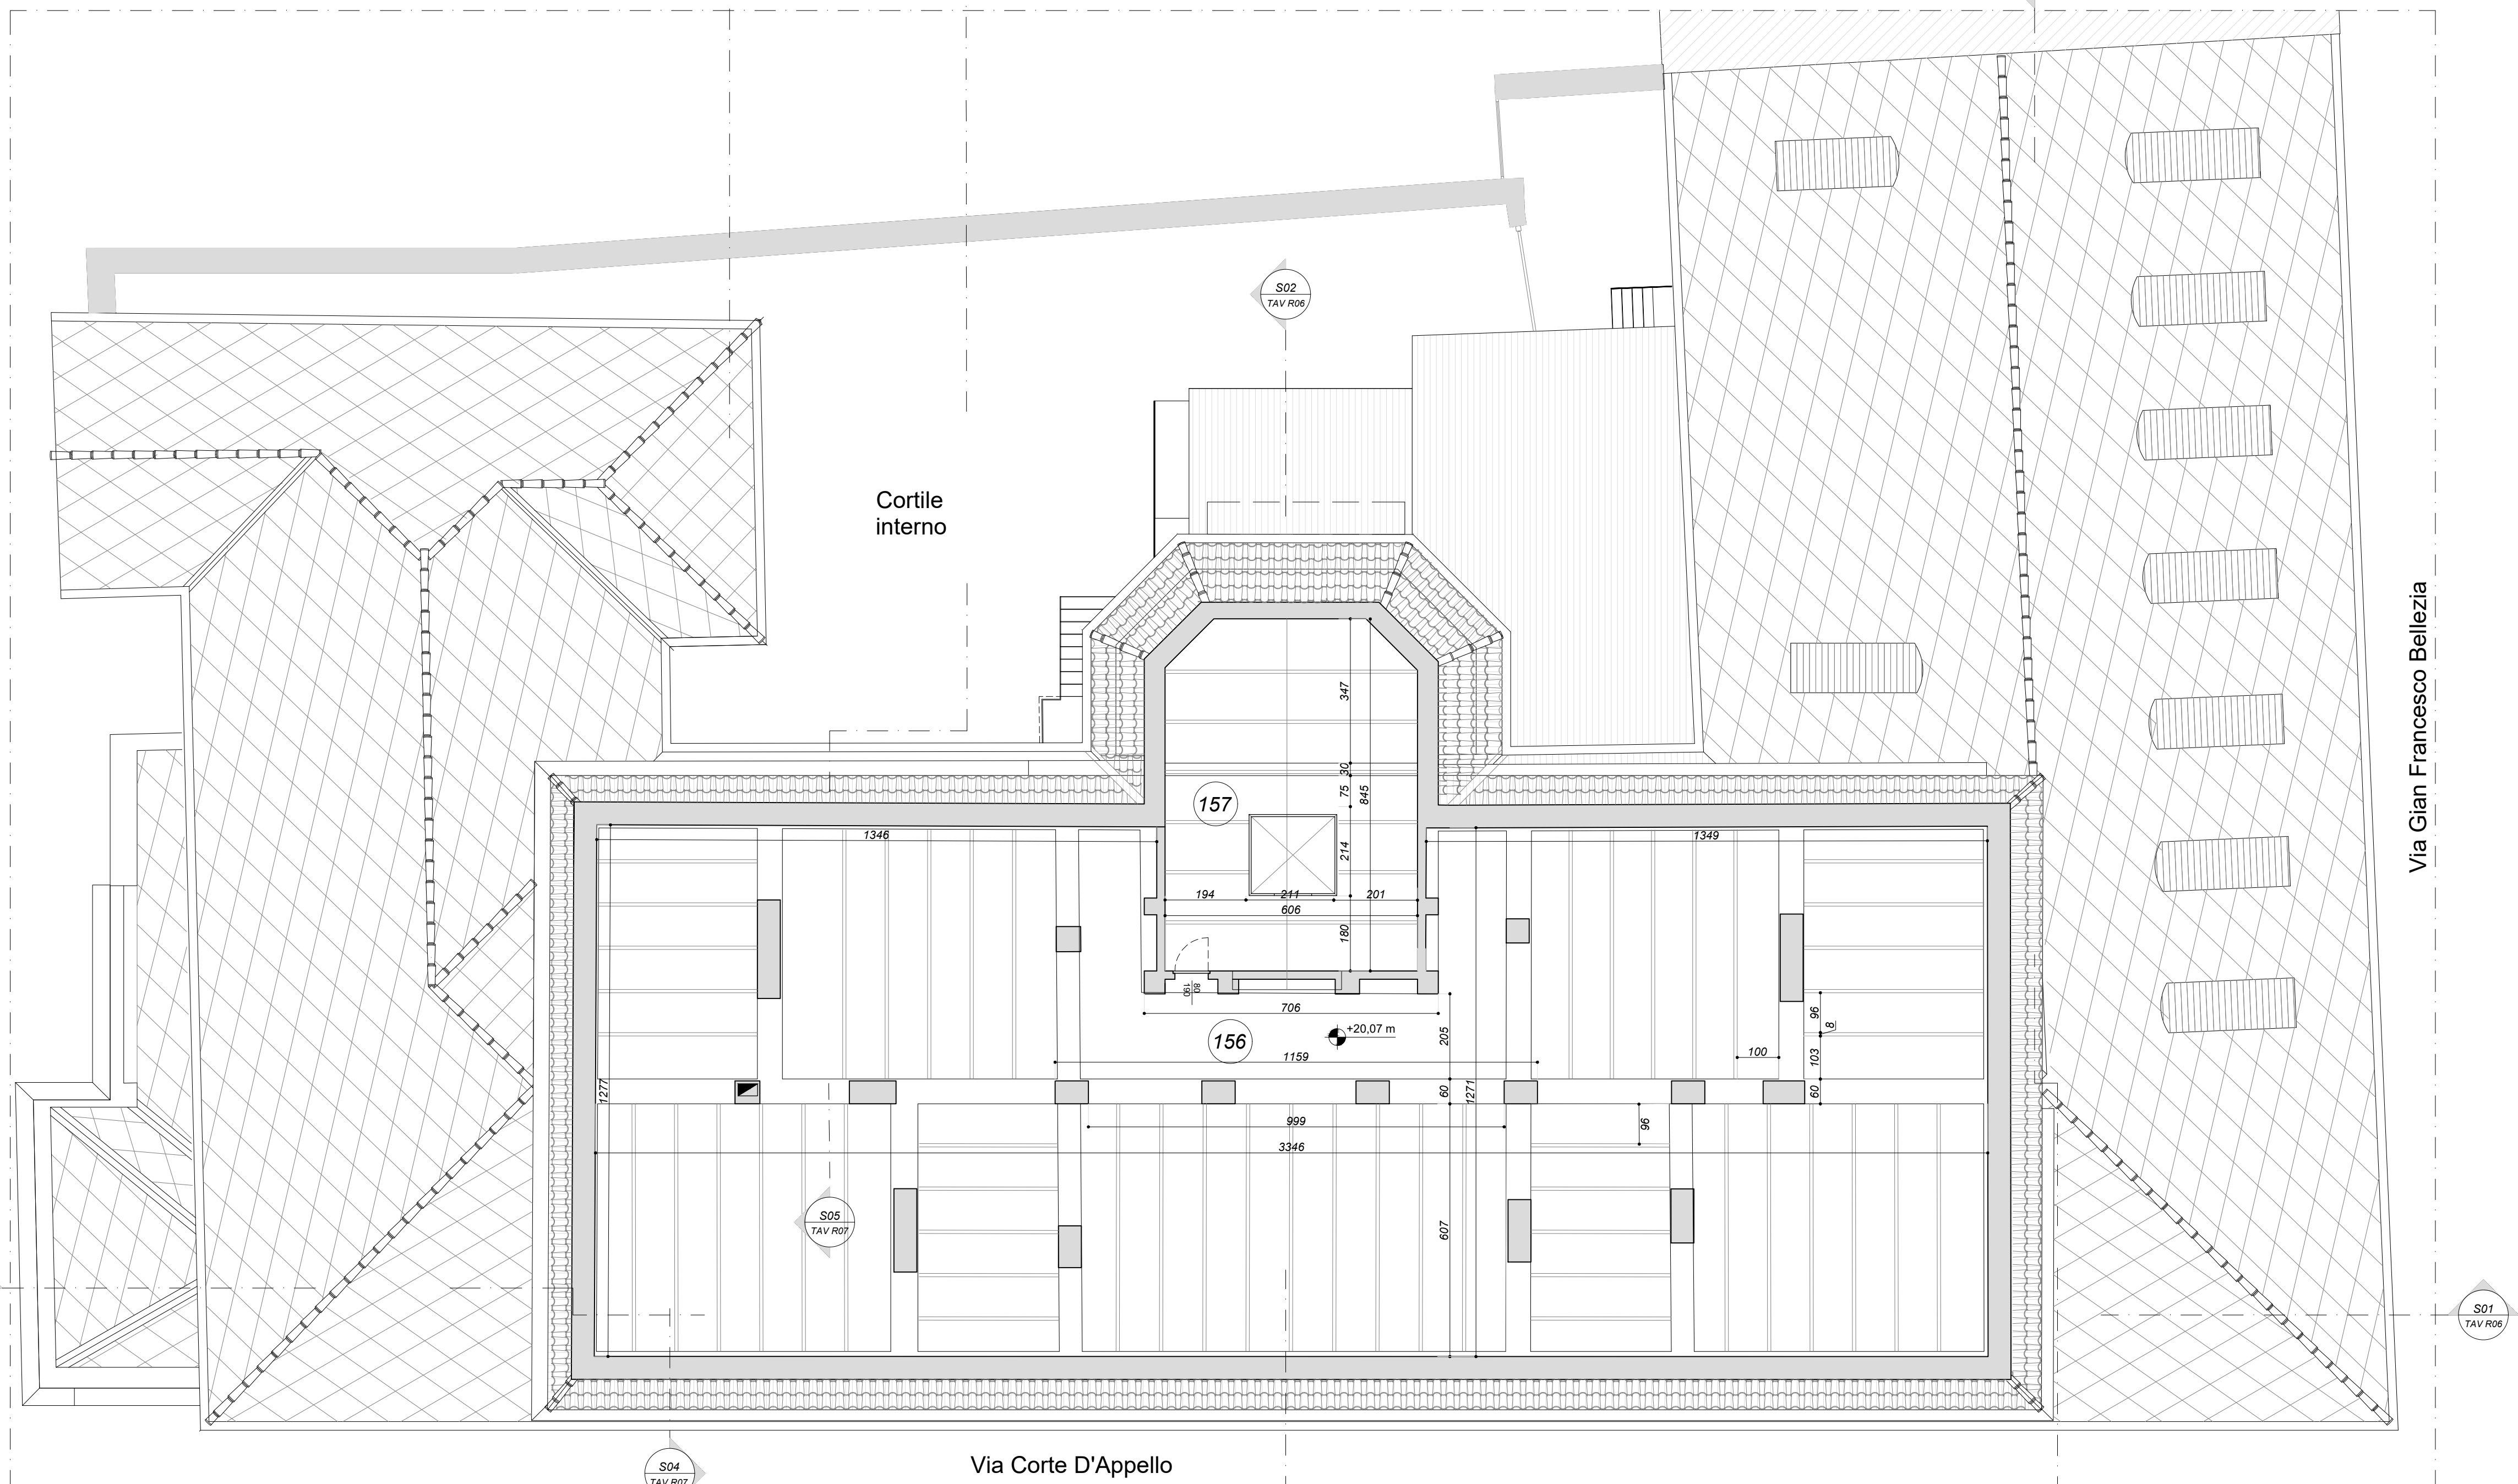

02 Pianta sottotetto
SCALA 1:100



Città di Torino

EX PALAZZO DELLE PRETURE

Via Corte d'Appello 10

Interventi di ristrutturazione, adeguamento normativo e funzionale
e restauro delle facciate

PROGETTO DEFINITIVO

COMMITTENTE: **CDP Real Asset Società di Gestione del risparmio SpA**
Via Alessandria, 220 - 00187 Roma

PROGETTO: **ATI: Studio architetto Gianfranco Grifella & Associati (Capogruppo)**
Via Piemonte 17 - 10149 Torino - Tel. 011.2741153
info@grifellaassociati.com www.grifellaassociati.com

MCM Ingegneria s.r.l.
vacccheria@mcmingegneria.it www.mcmingegneria.it


IN. PRO s.r.l.
claudio.guido@studinpro.it

CONSULENTI: Ing. Franco Galvagno - Opere strutturali

TAV R004	Rilievo stato di fatto; Pianta piano terzo - Pianta sottotetto
----------	--

REDAZIONE	Studio Arch. Grifella & Associati	SCALA	1:100	DATA	21/06/2024	
REV.	EXP1-24_D_T_R_004_00	DATA		REDATTO	VERIFICATO	APPROVATO
I	EXP1-24_D_T_R_004_01	21.02.2023		Angelo Matteo	Guido Stefano	Gianfranco

IL CAPOGRUPPO	IL PROGETTISTA	IL CONSULENTE
		

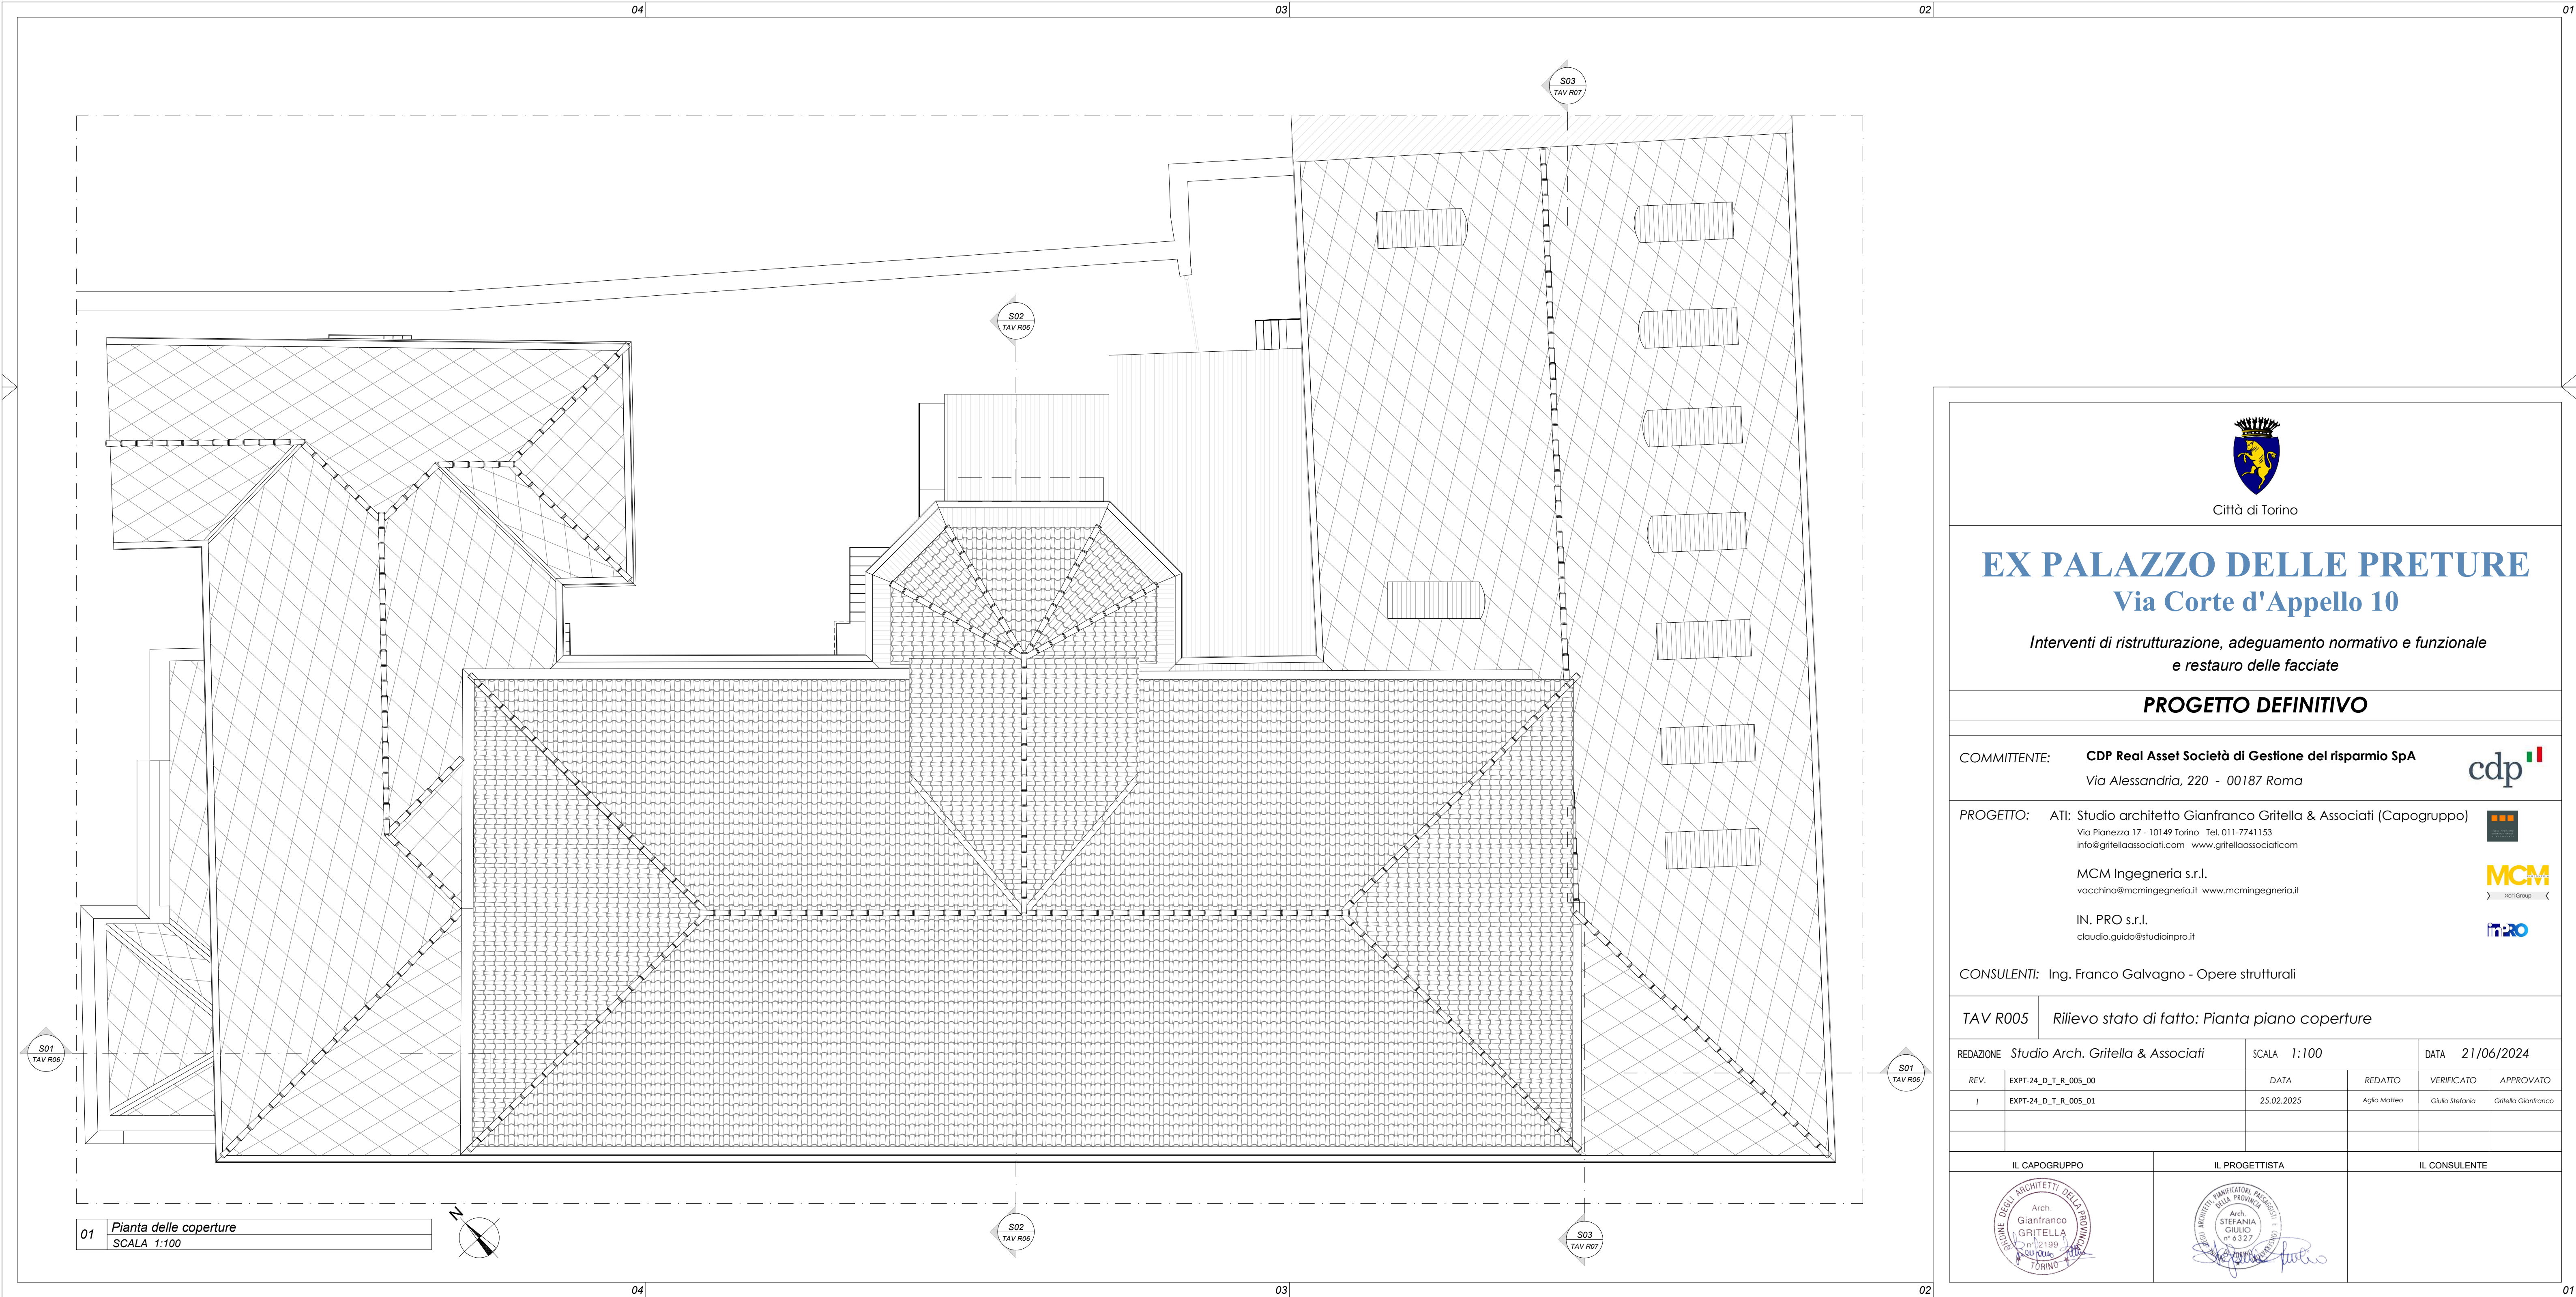



Città di Torino

EX PALAZZO DELLE PRETURE

Via Corte d'Appello 10

Interventi di ristrutturazione, adeguamento normativo e funzionale
e restauro delle facciate

PROGETTO DEFINITIVO

COMMITTENTE: **CDP Real Asset Società di Gestione del risparmio SpA**
Via Alessandria, 220 - 00187 Roma

PROGETTO: ATI: Studio architetto Gianfranco Gritella & Associati (Capogruppo)
Via Pianezza 17 - 10149 Torino Tel. 011-7741153
info@gritellaassociati.com www.gritellaassociati.com

MCM Ingegneria s.r.l.
vacchina@mcmingegneria.it www.mcmingegneria.it

IN. PRO s.r.l.
claudio.guido@studioinpro.it

CONSULENTI: Ing. Franco Galvagno - Opere strutturali

TAV R005 Rilievo stato di fatto: Pianta piano coperture

REV.	EXPT-24_D_T_R_005_00	DATA	REDDATTO	VERIFICATO	APPROVATO
I	EXPT-24_D_T_R_005_01	25.02.2025	Aglio Matteo	Giulio Stefano	Gritella Gianfranco

IL CAPOGRUPPO	IL PROGETTISTA	IL CONSULENTE
		