




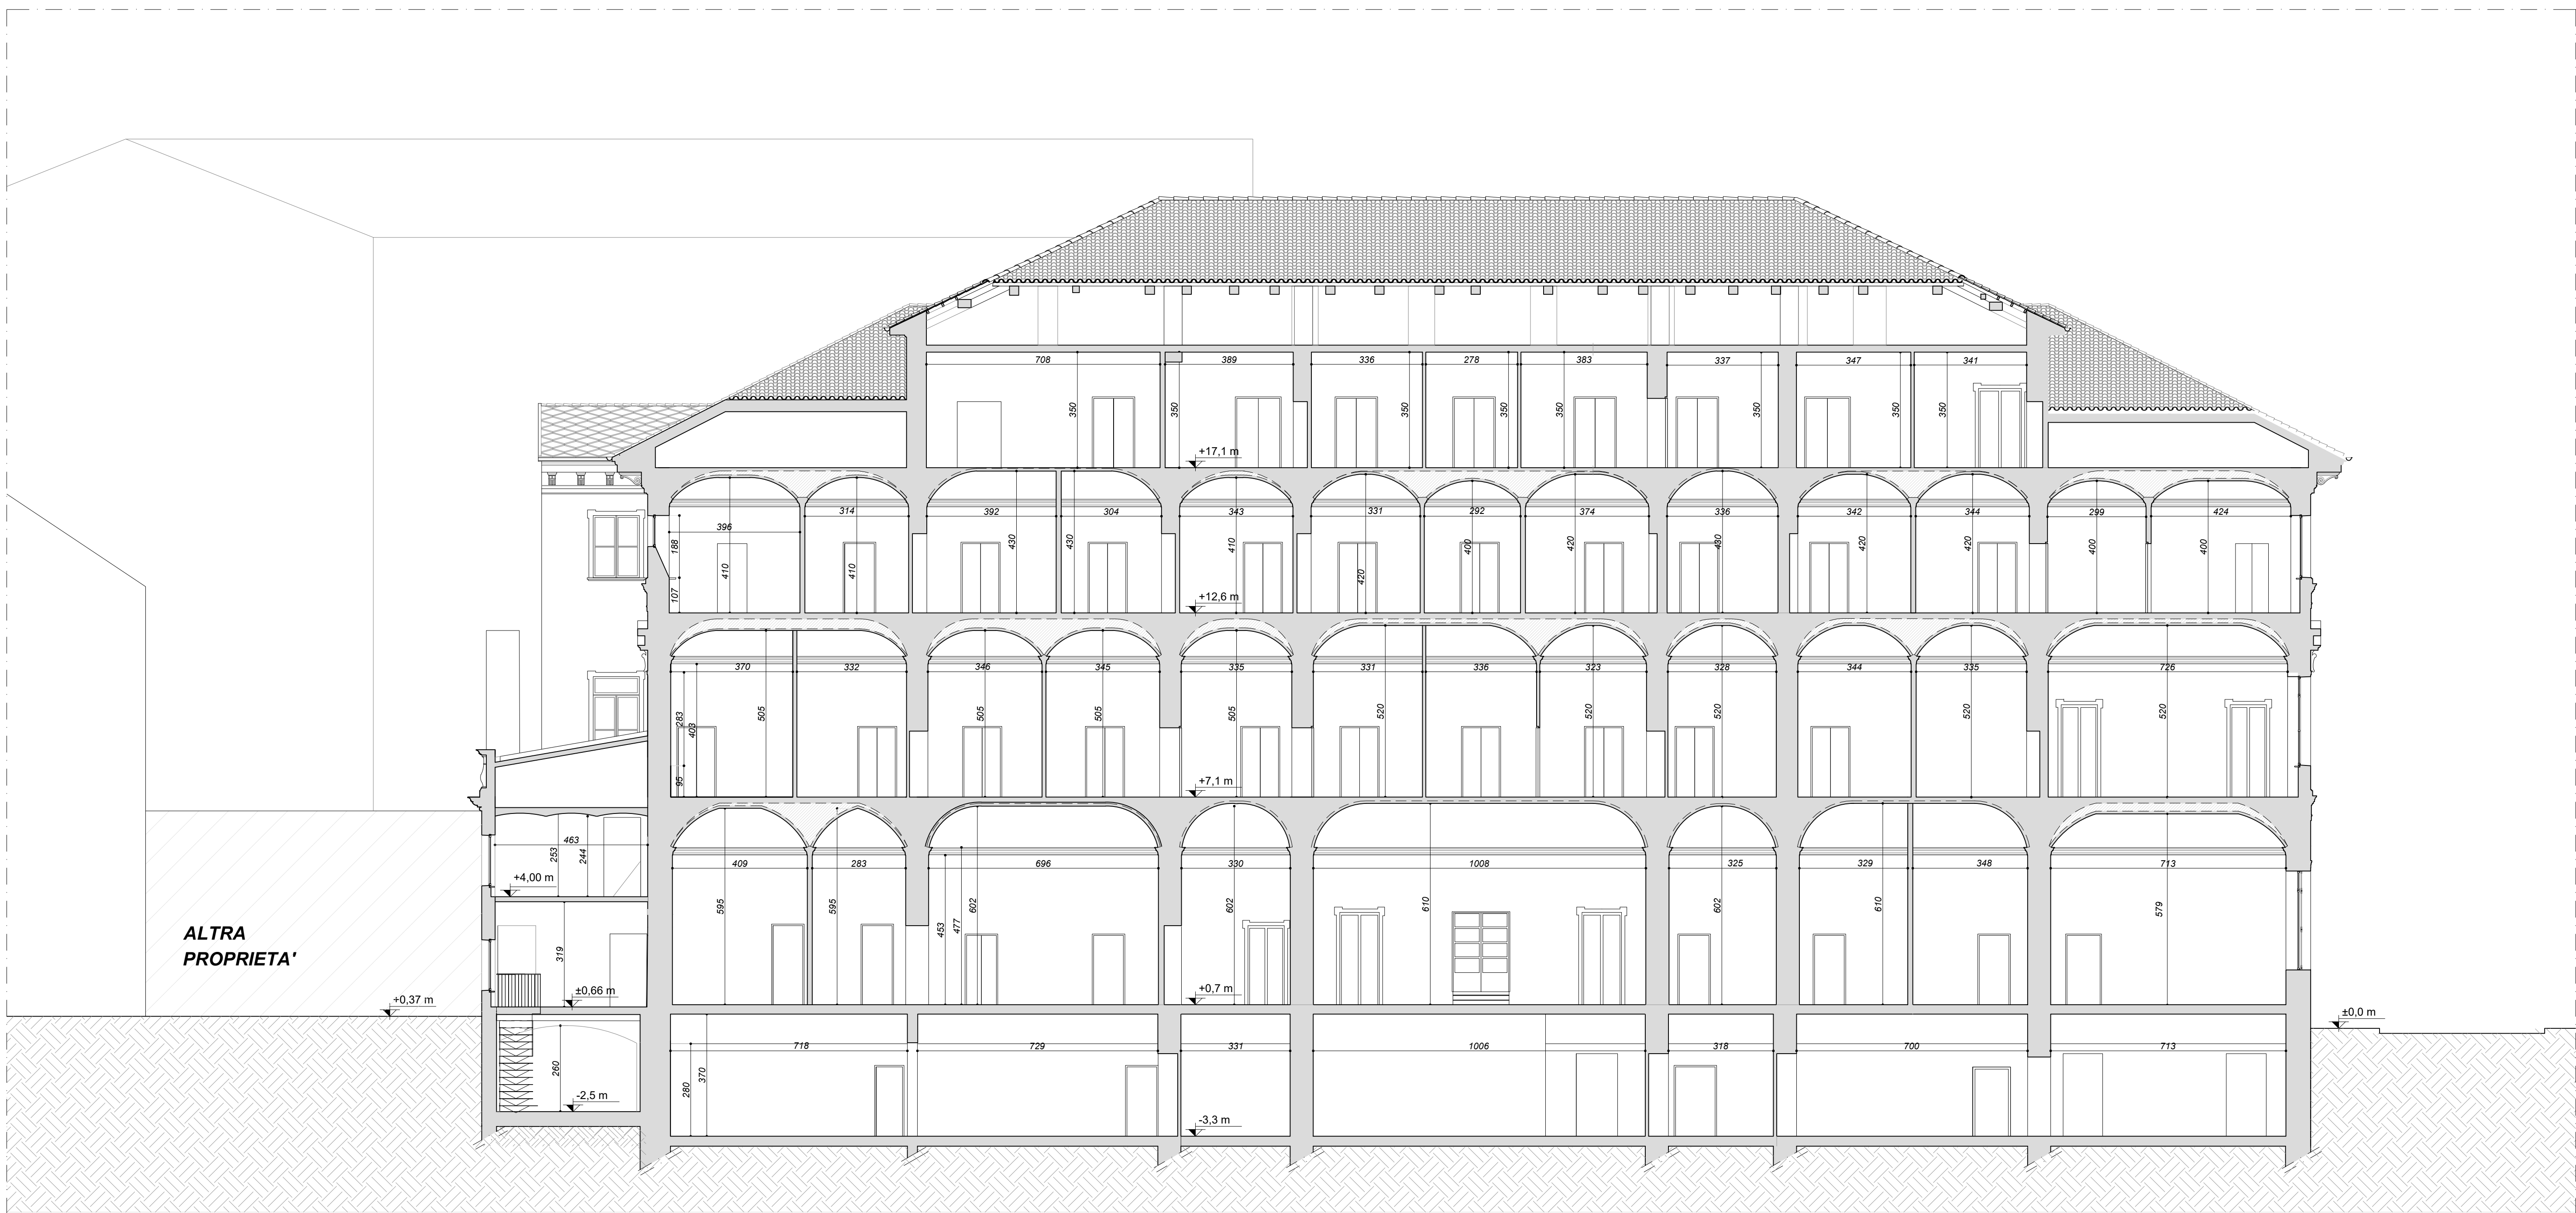

01 Sezione 01  
SCALA 1:100

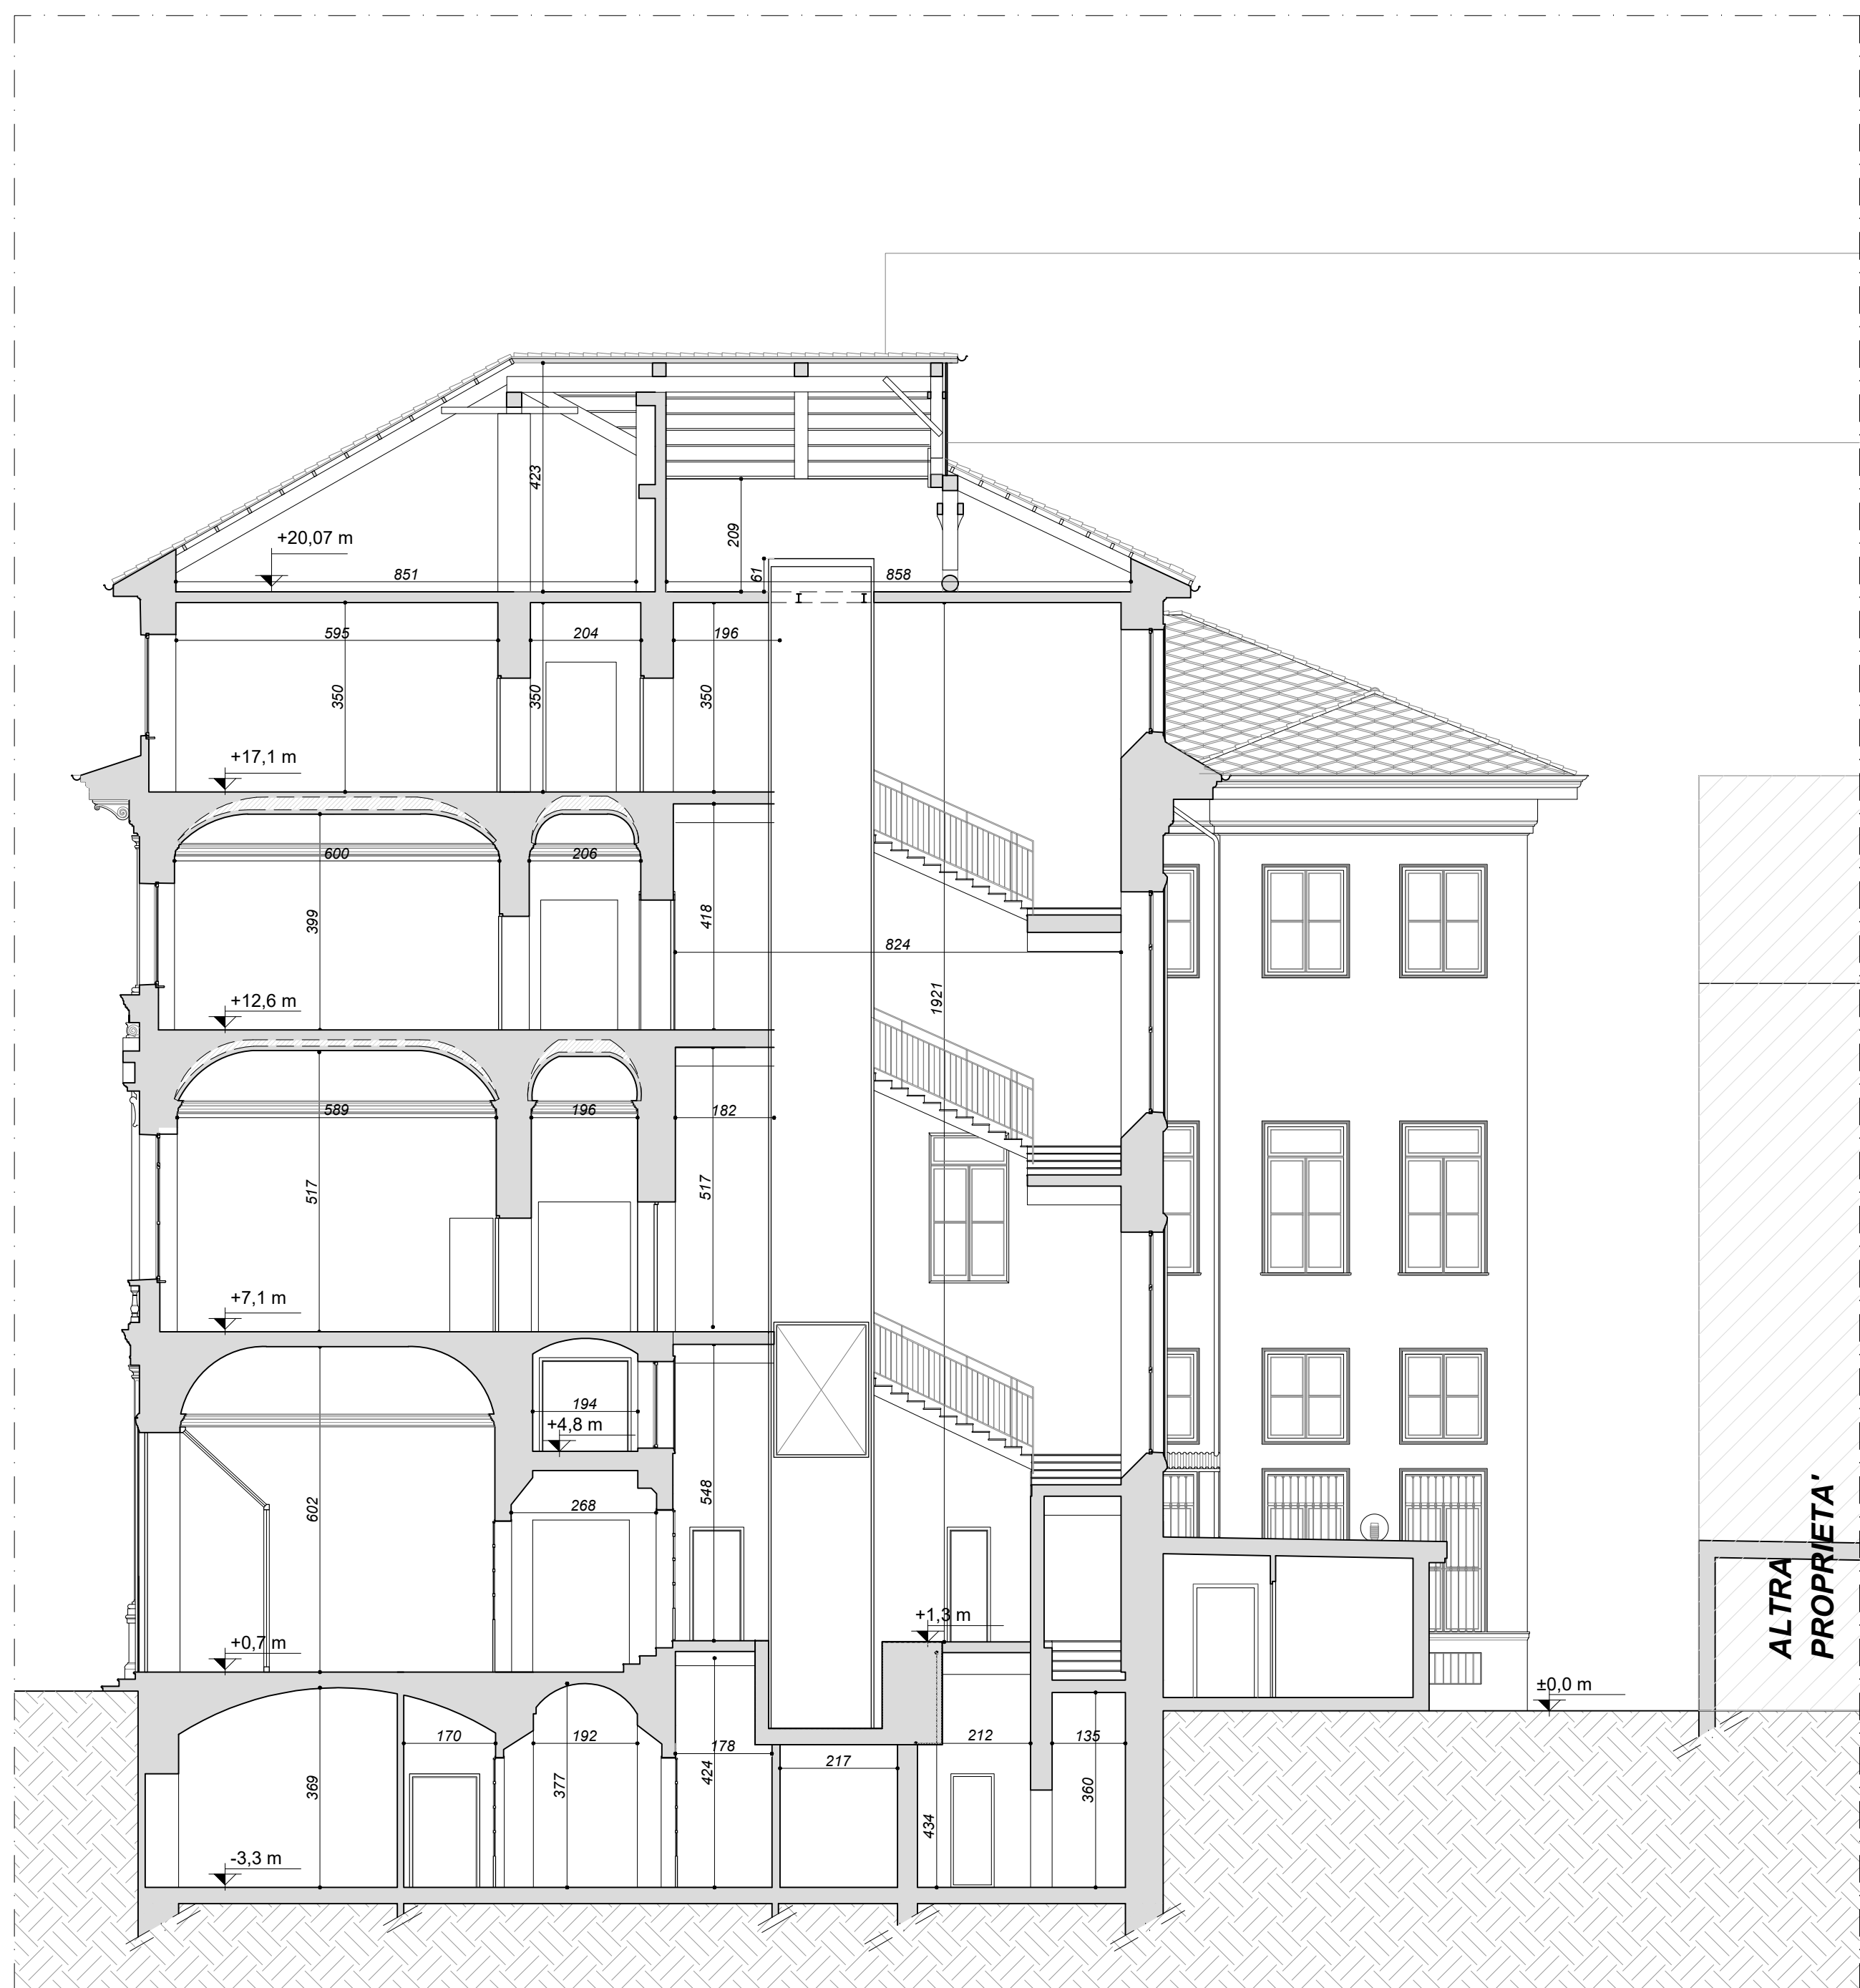

02 Sezione 02  
SCALA 1:100

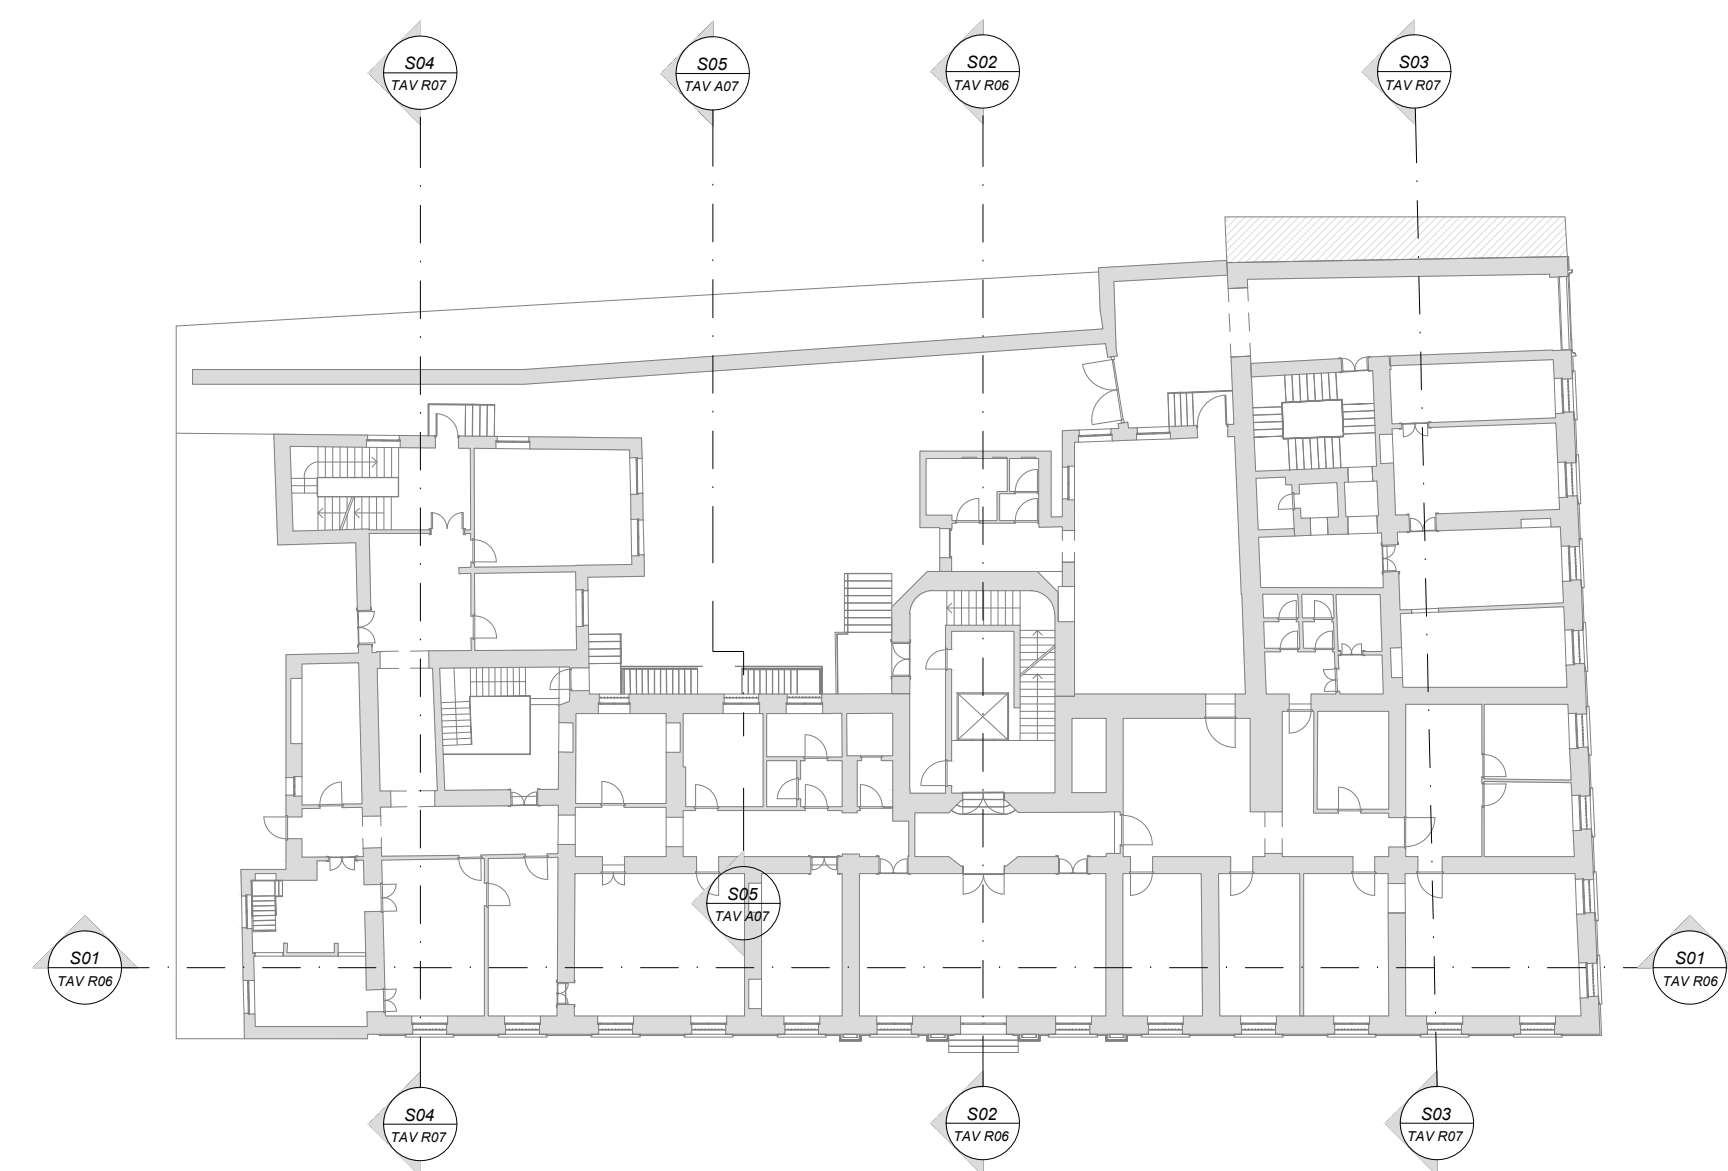

  
Città di Torino  
**EX PALAZZO DELLE PRETURE**  
**Via Corte d'Appello 10**

Interventi di ristrutturazione, adeguamento normativo e funzionale  
e restauro delle facciate

**PROGETTO DEFINITIVO**

COMMITTENTE: **CDP Real Asset Società di Gestione del risparmio SpA**  
Via Alessandria, 220 - 00187 Roma



PROGETTO: ATI: Studio architetto Gianfranco Gritella & Associati (Capogruppo)  
Via Piemonte 17 - 10145 Torino - Tel. 011/7741153  
info@gritellaassociati.com - www.gritellaassociati.com



**MCM Ingegneria s.r.l.**  
via Cavour 10 - 10121 Torino - Tel. 011/7741153  
mcm@ingegneriamcm.it - www.mcmingegneria.it



**IN. PRO s.r.l.**  
cittadella@studiodisegno.it



CONSULENTE: Ing. Franco Galvagno - Opere strutturali

TAV R006 Rilievo stato di fatto: Sezioni

REDAZIONE Studio Arch. Gritella & Associati

SCALA 1:100 DATA 21/06/2024

REV. EXPF.34\_D\_T\_3\_206\_00 DATA REDATTO VERIFICATO APPROVATO


1 EXPF.34\_D\_T\_3\_206\_01 23.02.2023 AGIA MANTO OLIVIO BELLINI GIANFRANCO GRITELLA

IL CAPOGRUPPO IL PROGETTISTA IL CONSULENTE

Arch. Gianfranco Gritella & Associati

CDP Real Asset

Ing. Franco Galvagno

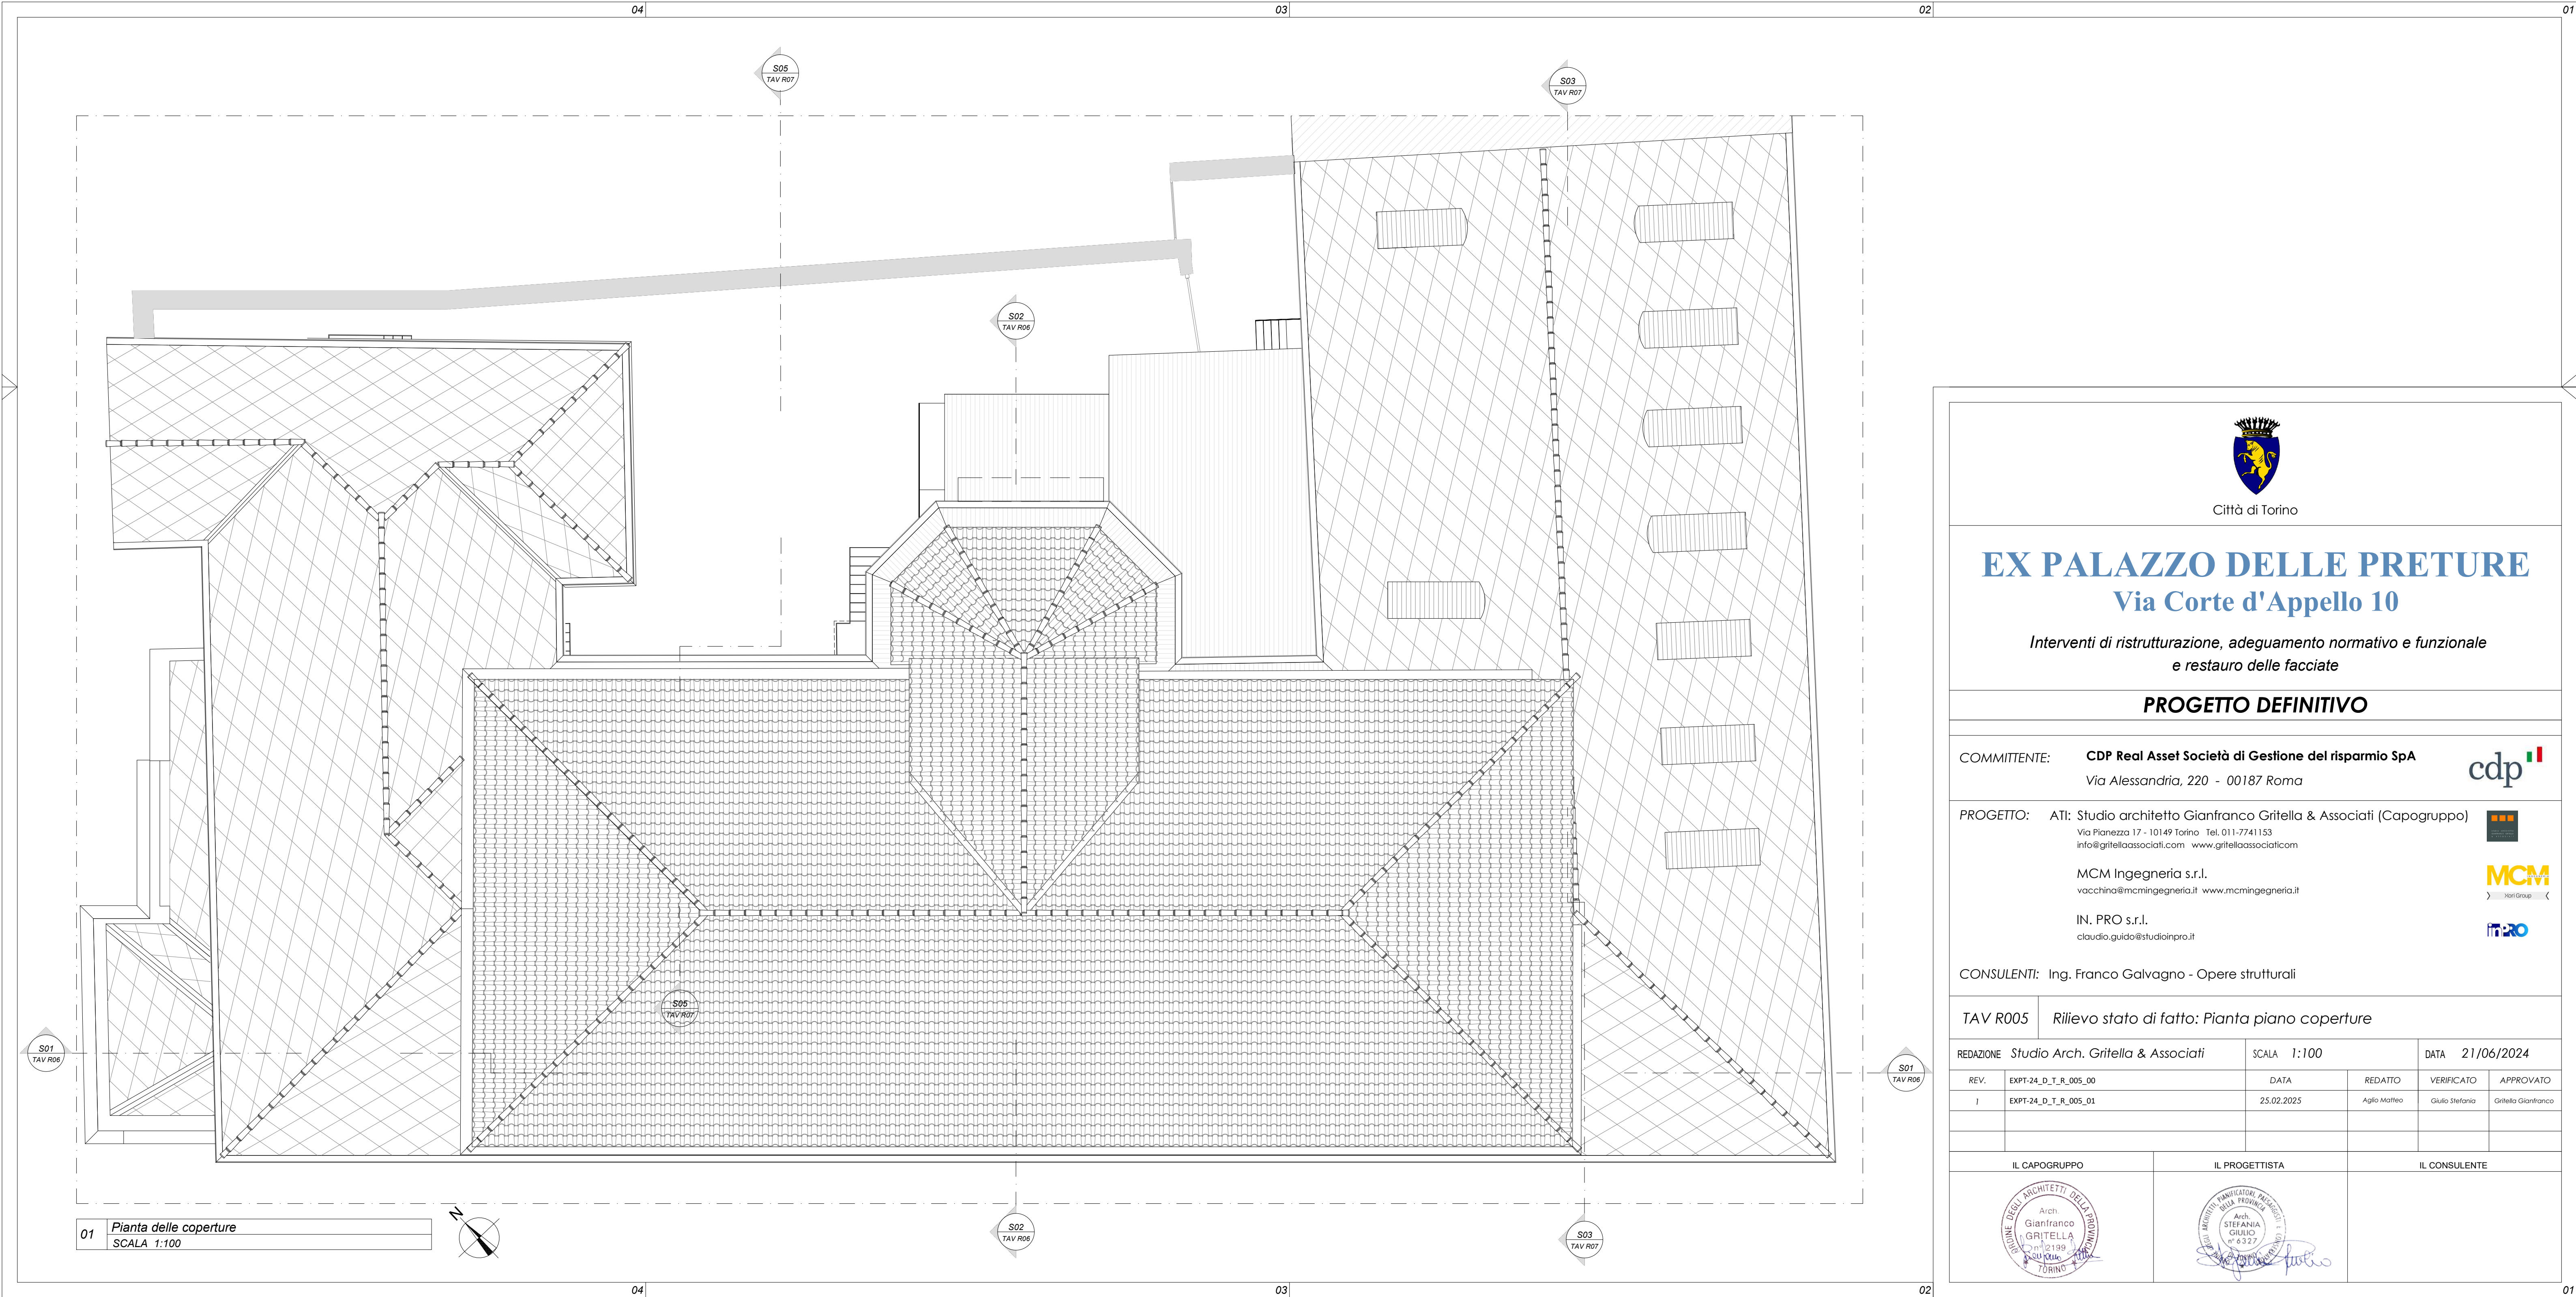



Città di Torino

## EX PALAZZO DELLE PRETURE

### Via Corte d'Appello 10

Interventi di ristrutturazione, adeguamento normativo e funzionale  
e restauro delle facciate

#### PROGETTO DEFINITIVO

COMMITTENTE: CDP Real Asset Società di Gestione del risparmio SpA  
Via Alessandria, 220 - 00187 Roma



PROGETTO: ATI: Studio architetto Gianfranco Gritella & Associati (Capogruppo)  
Via Pianezza 17 - 10149 Torino - Tel. 011-7741153  
info@gritellaassociati.com www.gritellaassociati.com

MCM Ingegneria s.r.l.  
vacchina@mcmingegneria.it www.mcmingegneria.it

IN. PRO s.r.l.  
claudio.guido@studioinpro.it




CONSULENTI: Ing. Franco Galvagno - Opere strutturali

|          |                                                |
|----------|------------------------------------------------|
| TAV R005 | Rilievo stato di fatto: Pianta piano coperture |
|----------|------------------------------------------------|

|           |                                   |            |       |              |                 |                     |
|-----------|-----------------------------------|------------|-------|--------------|-----------------|---------------------|
| REDAZIONE | Studio Arch. Gritella & Associati | SCALA      | 1:100 | DATA         | 21/06/2024      |                     |
| REV.      | EXPT-24_D_T_R_005_00              | DATA       |       | REDATTO      | VERIFICATO      | APPROVATO           |
| I         | EXPT-24_D_T_R_005_01              | 25.02.2025 |       | Aglio Matteo | Giulia Stefania | Gritella Gianfranco |
|           |                                   |            |       |              |                 |                     |

|                                                                                       |                                                                                       |               |
|---------------------------------------------------------------------------------------|---------------------------------------------------------------------------------------|---------------|
| IL CAPOGRUPPO                                                                         | IL PROGETTISTA                                                                        | IL CONSULENTE |
|  |  |               |

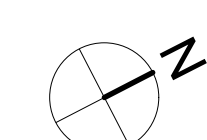

|   |                      |                             |                                                        |
|---|----------------------|-----------------------------|--------------------------------------------------------|
| <small>AREA 5 - TORINO</small><br><b>Città di Torino</b>   |                      |                             |                                                        |
| <h1 style="margin: 0;">EX PALAZZO DELLE PRETURE</h1> <h2 style="margin: 0;">Via Corte d'Appello 10</h2> <p style="margin: 0;"><i>Interventi di ristrutturazione, adeguamento normativo e funzionale<br/>e restauro delle facciate</i></p>   |                      |                             |                                                        |
| <h3 style="margin: 0;">PROGETTO DEFINITIVO</h3>   |                      |                             |                                                        |
| <b>COMMITTEE:</b> <b>CDP Real Asset Società di Gestione del risparmio SpA</b><br>Via Alessandria, 220 - 00187 Roma   |                      |                             |                                                        |
| <b>PROGETTO:</b> <b>ATI: Studio architetto Gianfranco Gritella &amp; Associati (Capogruppo)</b><br>Via Piemonte 17 - 10126 Torino Tel. 011/7141153<br><a href="mailto:info@gritellaassociati.com">info@gritellaassociati.com</a><br><p style="margin-top: 10px;"><b>MCM Ingegneria s.r.l.</b><br/> <a href="mailto:vaccinelli@mcmingegneria.it">vaccinelli@mcmingegneria.it</a> <a href="http://www.mcmingegneria.it">www.mcmingegneria.it</a><br/> <b>IN. PRO S.r.l.</b><br/> <a href="mailto:claudio.guido@studioinpro.it">claudio.guido@studioinpro.it</a></p> <div style="text-align: right; margin-top: 10px;"> <br/> <small>CONSORZIO</small> </div> |                      |                             |                                                        |
| <b>CONSULENTE:</b> Ing. Franco Galvagno - Opere strutturali   |                      |                             |                                                        |
| <b>TAV R008</b> <b>Rilievo stato di fatto: Prospetti su strada</b>   |                      |                             |                                                        |
| <b>REDAZIONE</b> Studio arch. Gritella & Associati   |                      | <b>SCALA</b> 1:100          |                                                        |
| <b>DATA</b> 21/06/2024   |                      | <b>VERIFICATO</b> APPROVATO |                                                        |
| REV.   | EXP2_24_D_T_R_008_00 | REDATTO                     | VERIFICATO                                             |
| 1   | EXP2_24_D_T_R_008_01 | 25.02.2025                  | Aglio Matteo     Guido Stefano     Gritella Gianfranco |
|   |                      |                             |                                                        |
| IL CAPOGRUPPO   |                      | IL PROGETTISTA              |                                                        |
| IL CONSULENTE   |                      |                             |                                                        |
|   |                      | <br>                        |                                                        |

