



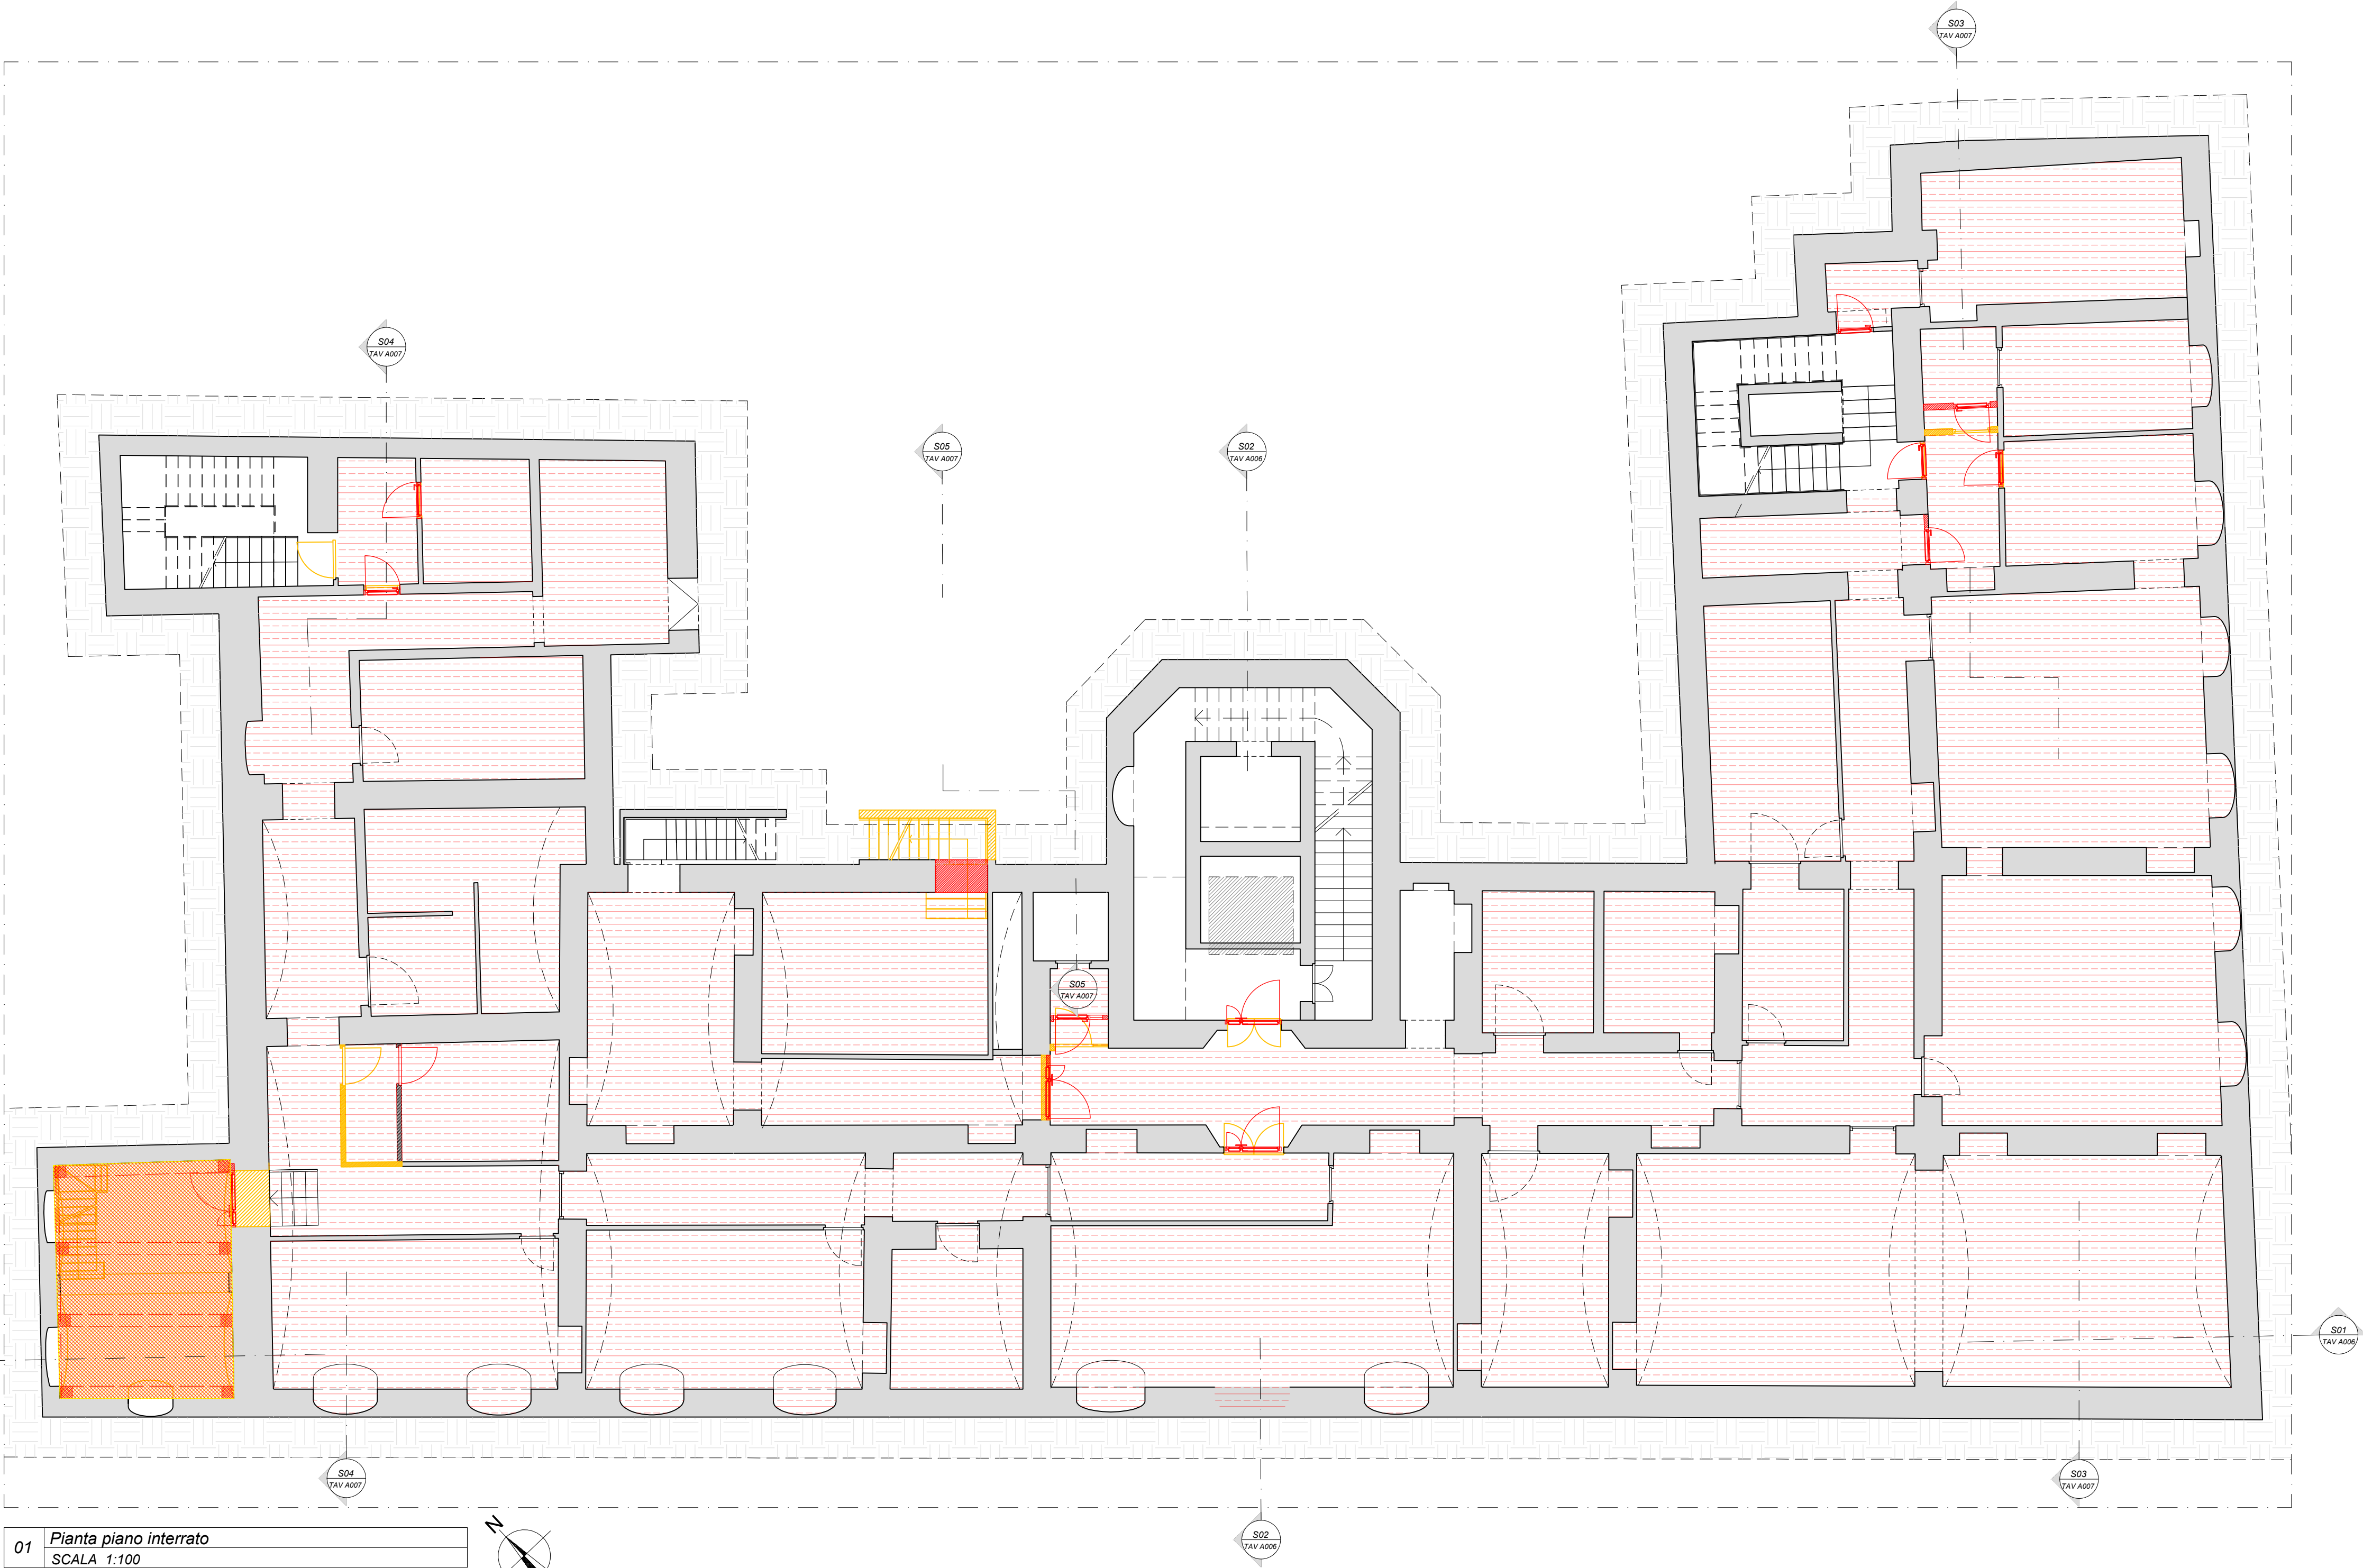

01 Pianta piano interrato
SCALA 1:100

LEGENDA

-  Demolizioni
-  Costruzioni
-  Controsoffitto

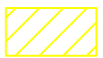

Città di Torino

EX PALAZZO DELLE PRETURE

Via Corte d'Appello 10

Interventi di ristrutturazione, adeguamento normativo e funzionale
e restauro delle facciate

PROGETTO DEFINITIVO

COMMITTENTE: CDP Real Asset Società di Gestione del risparmio SpA
Via Alessandria, 220 - 00187 Roma



PROGETTO: ATI: Studio architetto Gianfranco Gritella & Associati (Capogruppo)
Via Pianezza 17 - 10149 Torino - Tel. 011-7741153
info@gritellaassociati.com www.gritellaassociati.com



MCM Ingegneria s.r.l.
vacchino@mcmingegneria.it www.mcmingegneria.it



IN. PRO s.r.l.
claudio.guido@studioinpro.it





CONSULENTI: Ing. Franco Galvagno - Opere strutturali

TAV A001 Demolizioni e costruzioni: Pianta piano interrato

REDAZIONE Studio arch. Gritella & Associati		SCALA 1:100		DATA 21/06/2024	
REV.	EXPT-24_D_T_A_001_00	DATA	REDATTO	VERIFICATO	APPROVATO
1	EXPT-24_D_T_A_001_01	25.02.25	Aglio Matteo	Giulia Stefania	Gritella Gianfranco

IL CAPOGRUPPO	IL PROGETTISTA	IL CONSULENTE
		

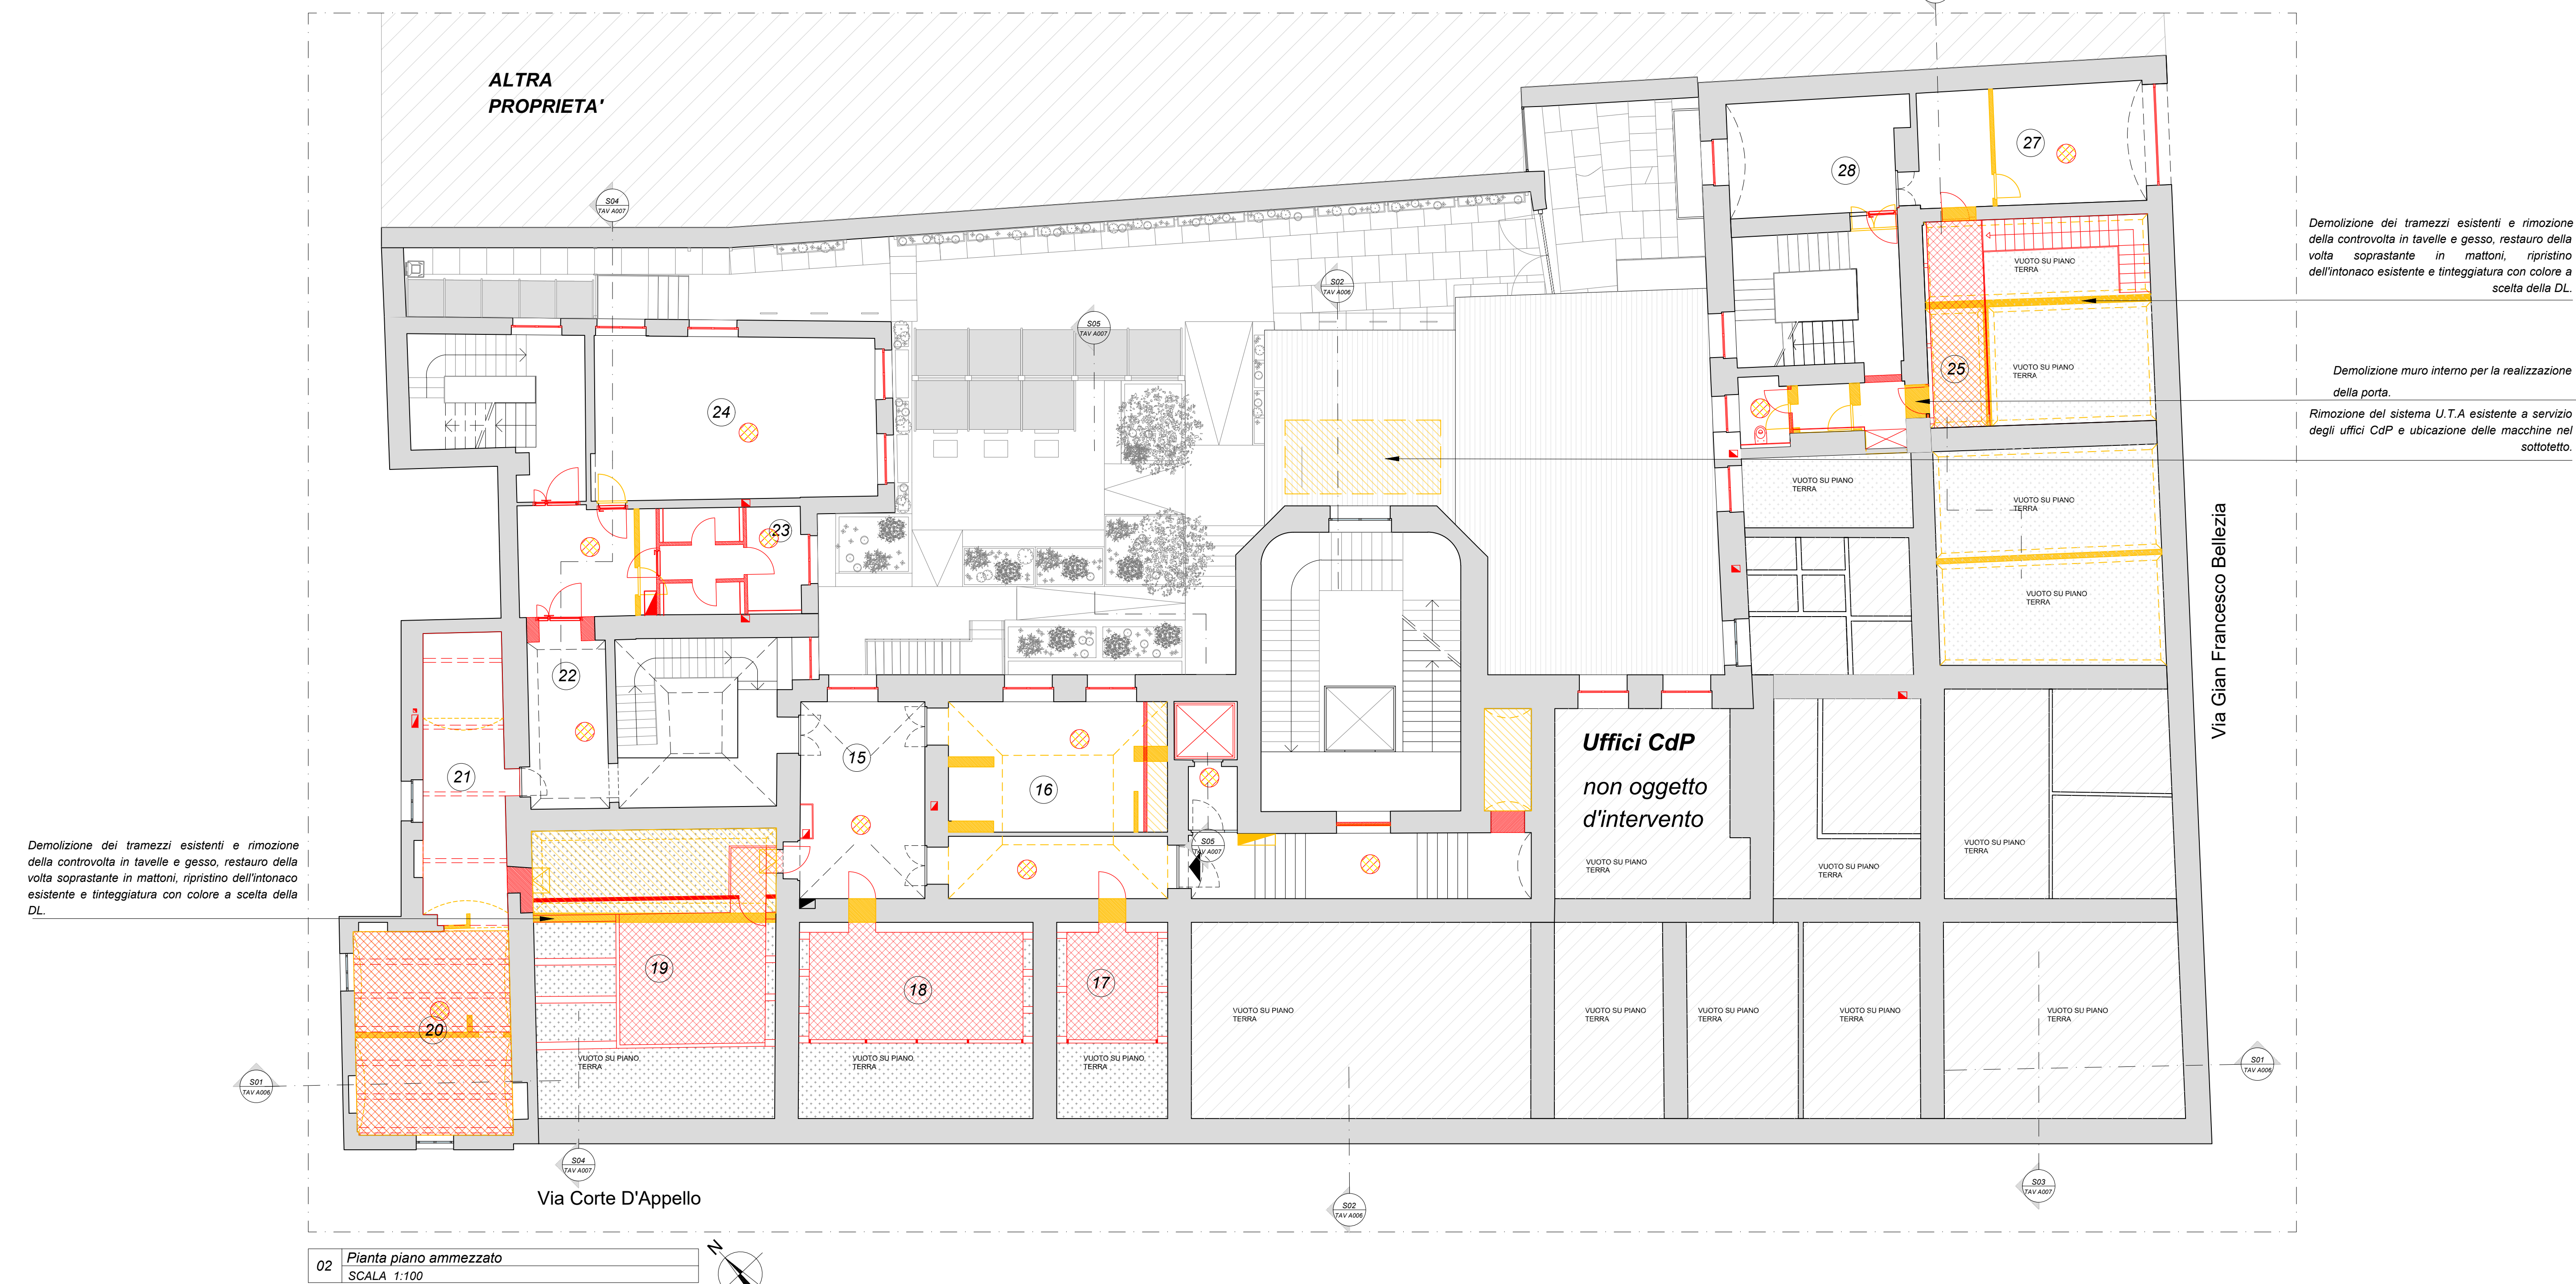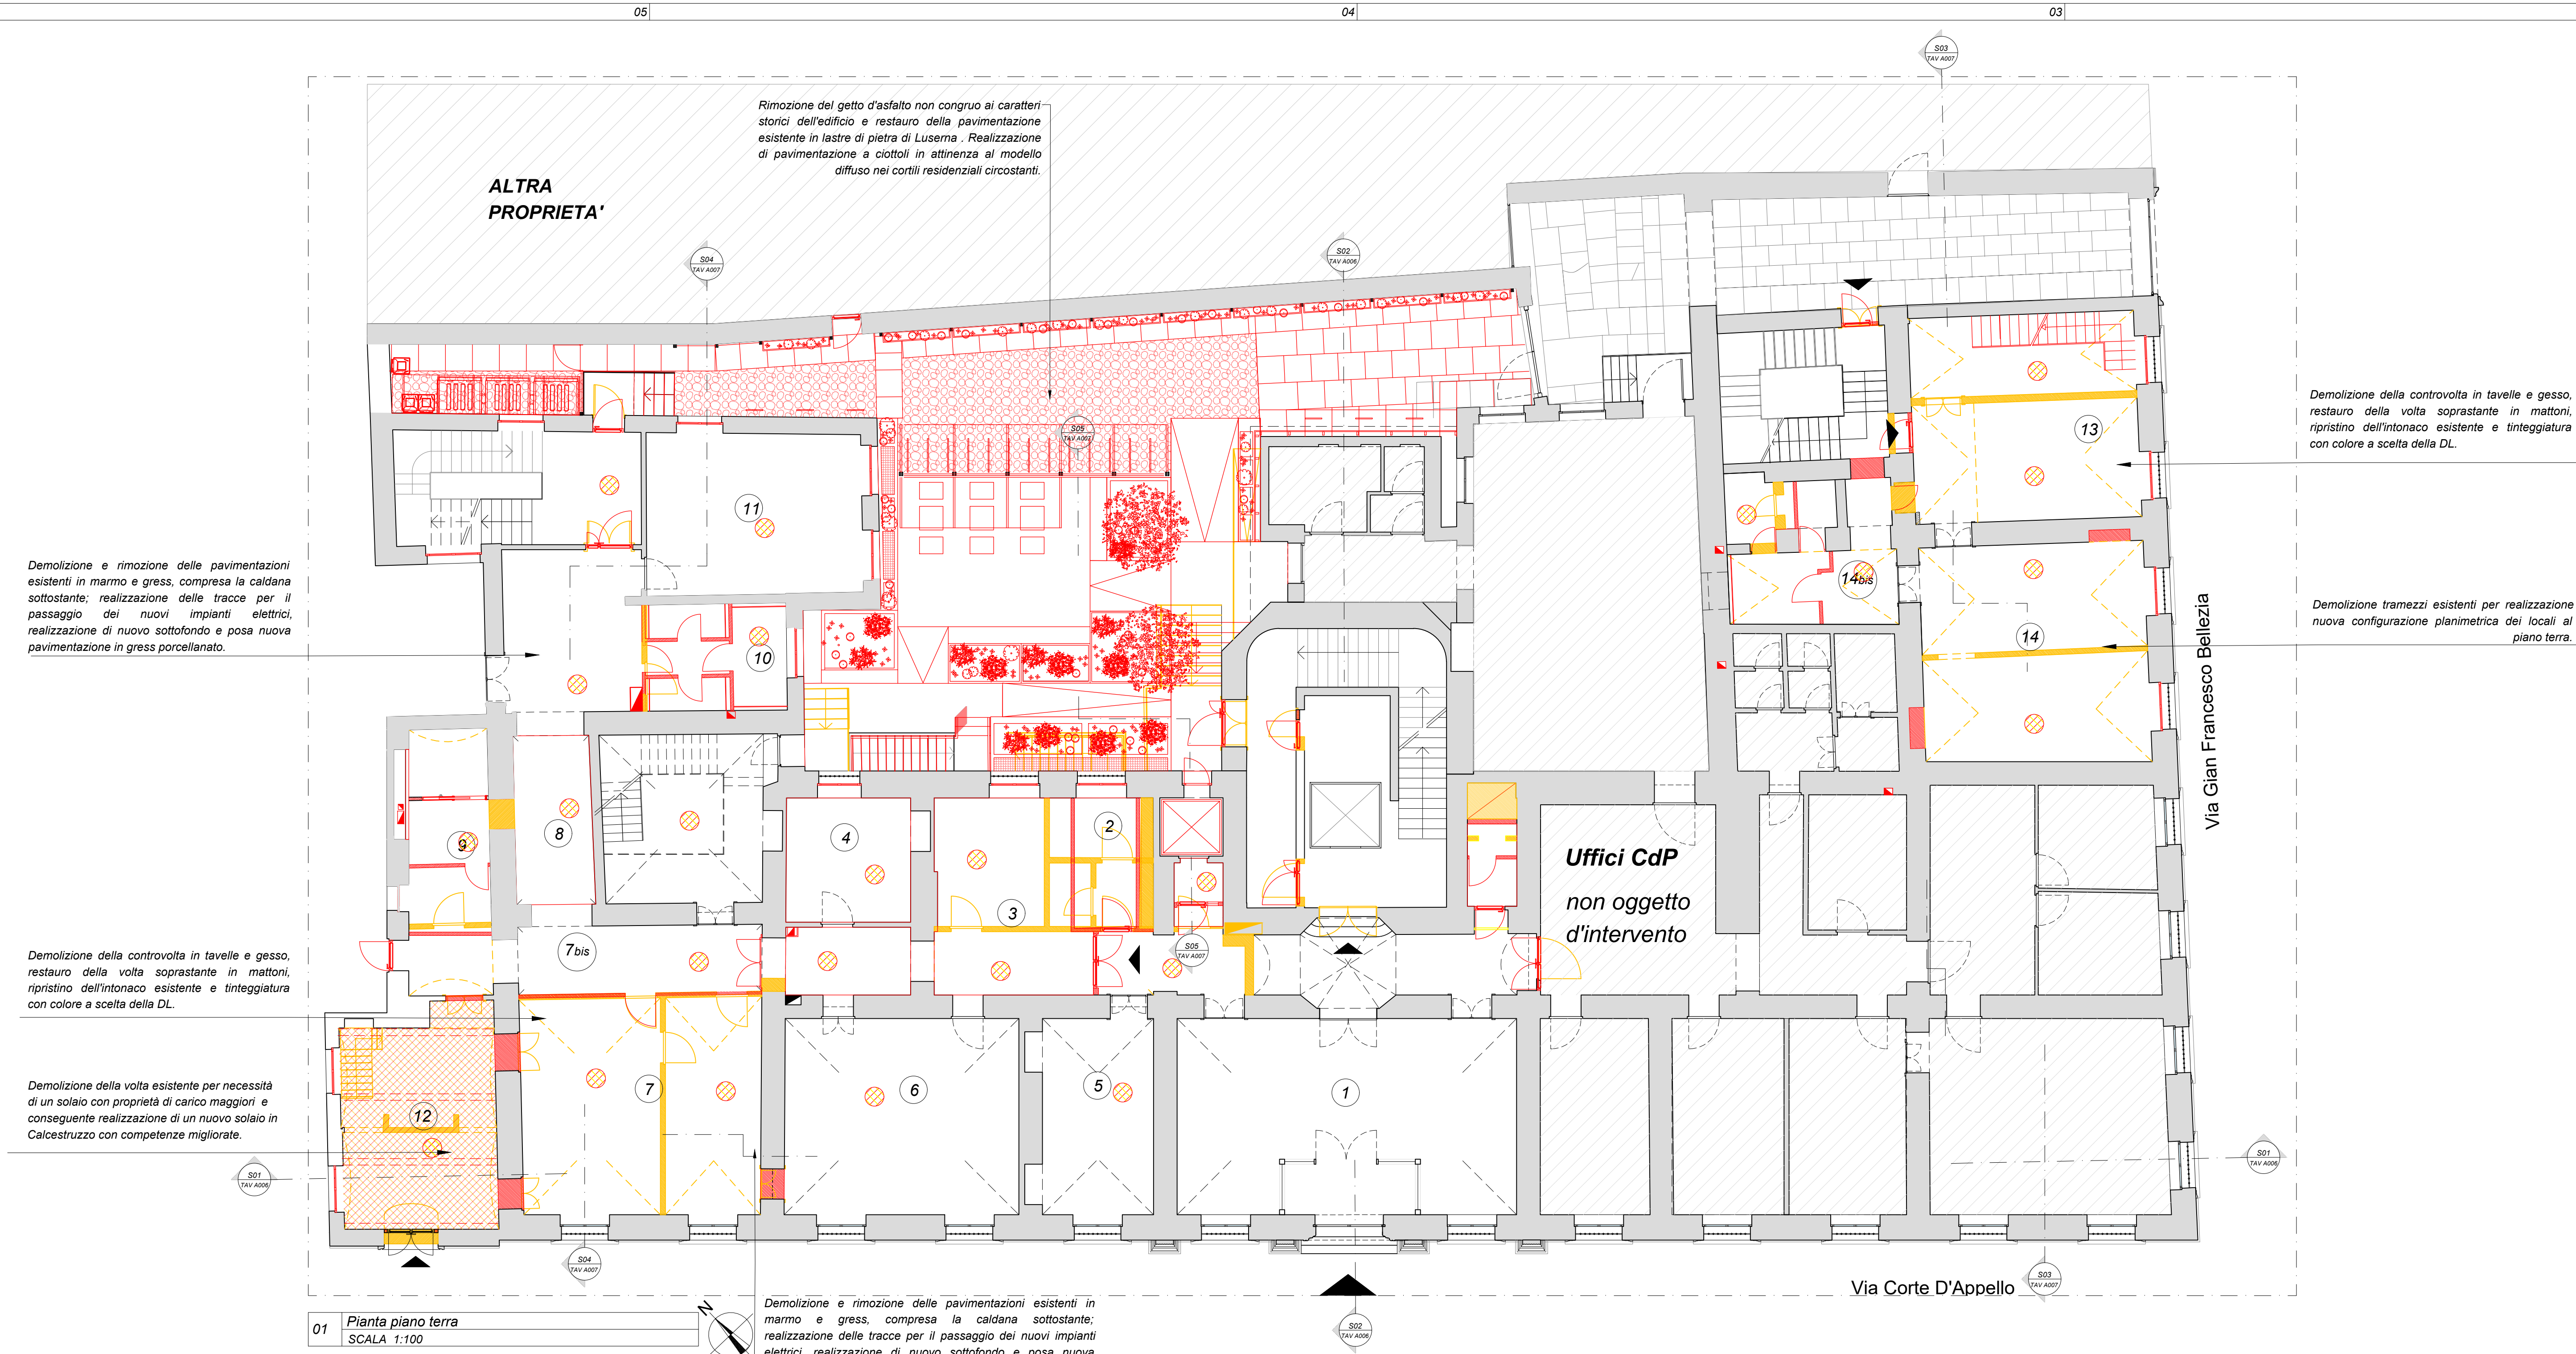

LEGENDA

- Demolizioni
- Costruzioni
- Costruzione controsoffitti
- Costruzione nuovo solaio in acciaio
- Demolizione e ricostruzione pavimenti esistenti

Città di Torino

EX PALAZZO DELLE PRETURE
Via Corte d'Appello 10

Interventi di ristrutturazione, adeguamento normativo e funzionale e restauro delle facciate

PROGETTO DEFINITIVO

COMMITTENTE: CDP Real Asset Società di Gestione del risparmio SpA
Via Alessandria, 220 - 00187 Roma

PROGETTO: ATI: Studio architetto Gianfranco Gritella & Associati (Capogruppo)
Via Piemonte 17 - 10149 Torino - Tel. 011-7741153
info@gritellassociati.com - www.gritellassociati.com

MCM Ingegneria s.r.l.
vaccini@mcmingegneria.it - www.mcmingegneria.it


IN. PRO s.r.l.
claudio.guido@studioinpro.it

CONSULENTE: Ing. Franco Galvagno - Opere strutturali

TAV A002 Demolizioni e costruzioni: Pianta piano terra - Pianta piano ammezzato


REDAZIONE	Studio arch. Gritella & Associati	SCALA	1:100	DATA	21/06/2024	
REV.	EXPT-24_P.T.A_002_00	DATA	25.02.25	REDATTO	VERIFICATO	APPROVATO
I	EXPT-24_P.T.A_002_01	Aglio Mattino	Giulio Decker	Giulio Decker	Giulio Decker	Giulio Decker

IL CAPOGRUPPO	IL PROGETTISTA	IL CONSULENTE

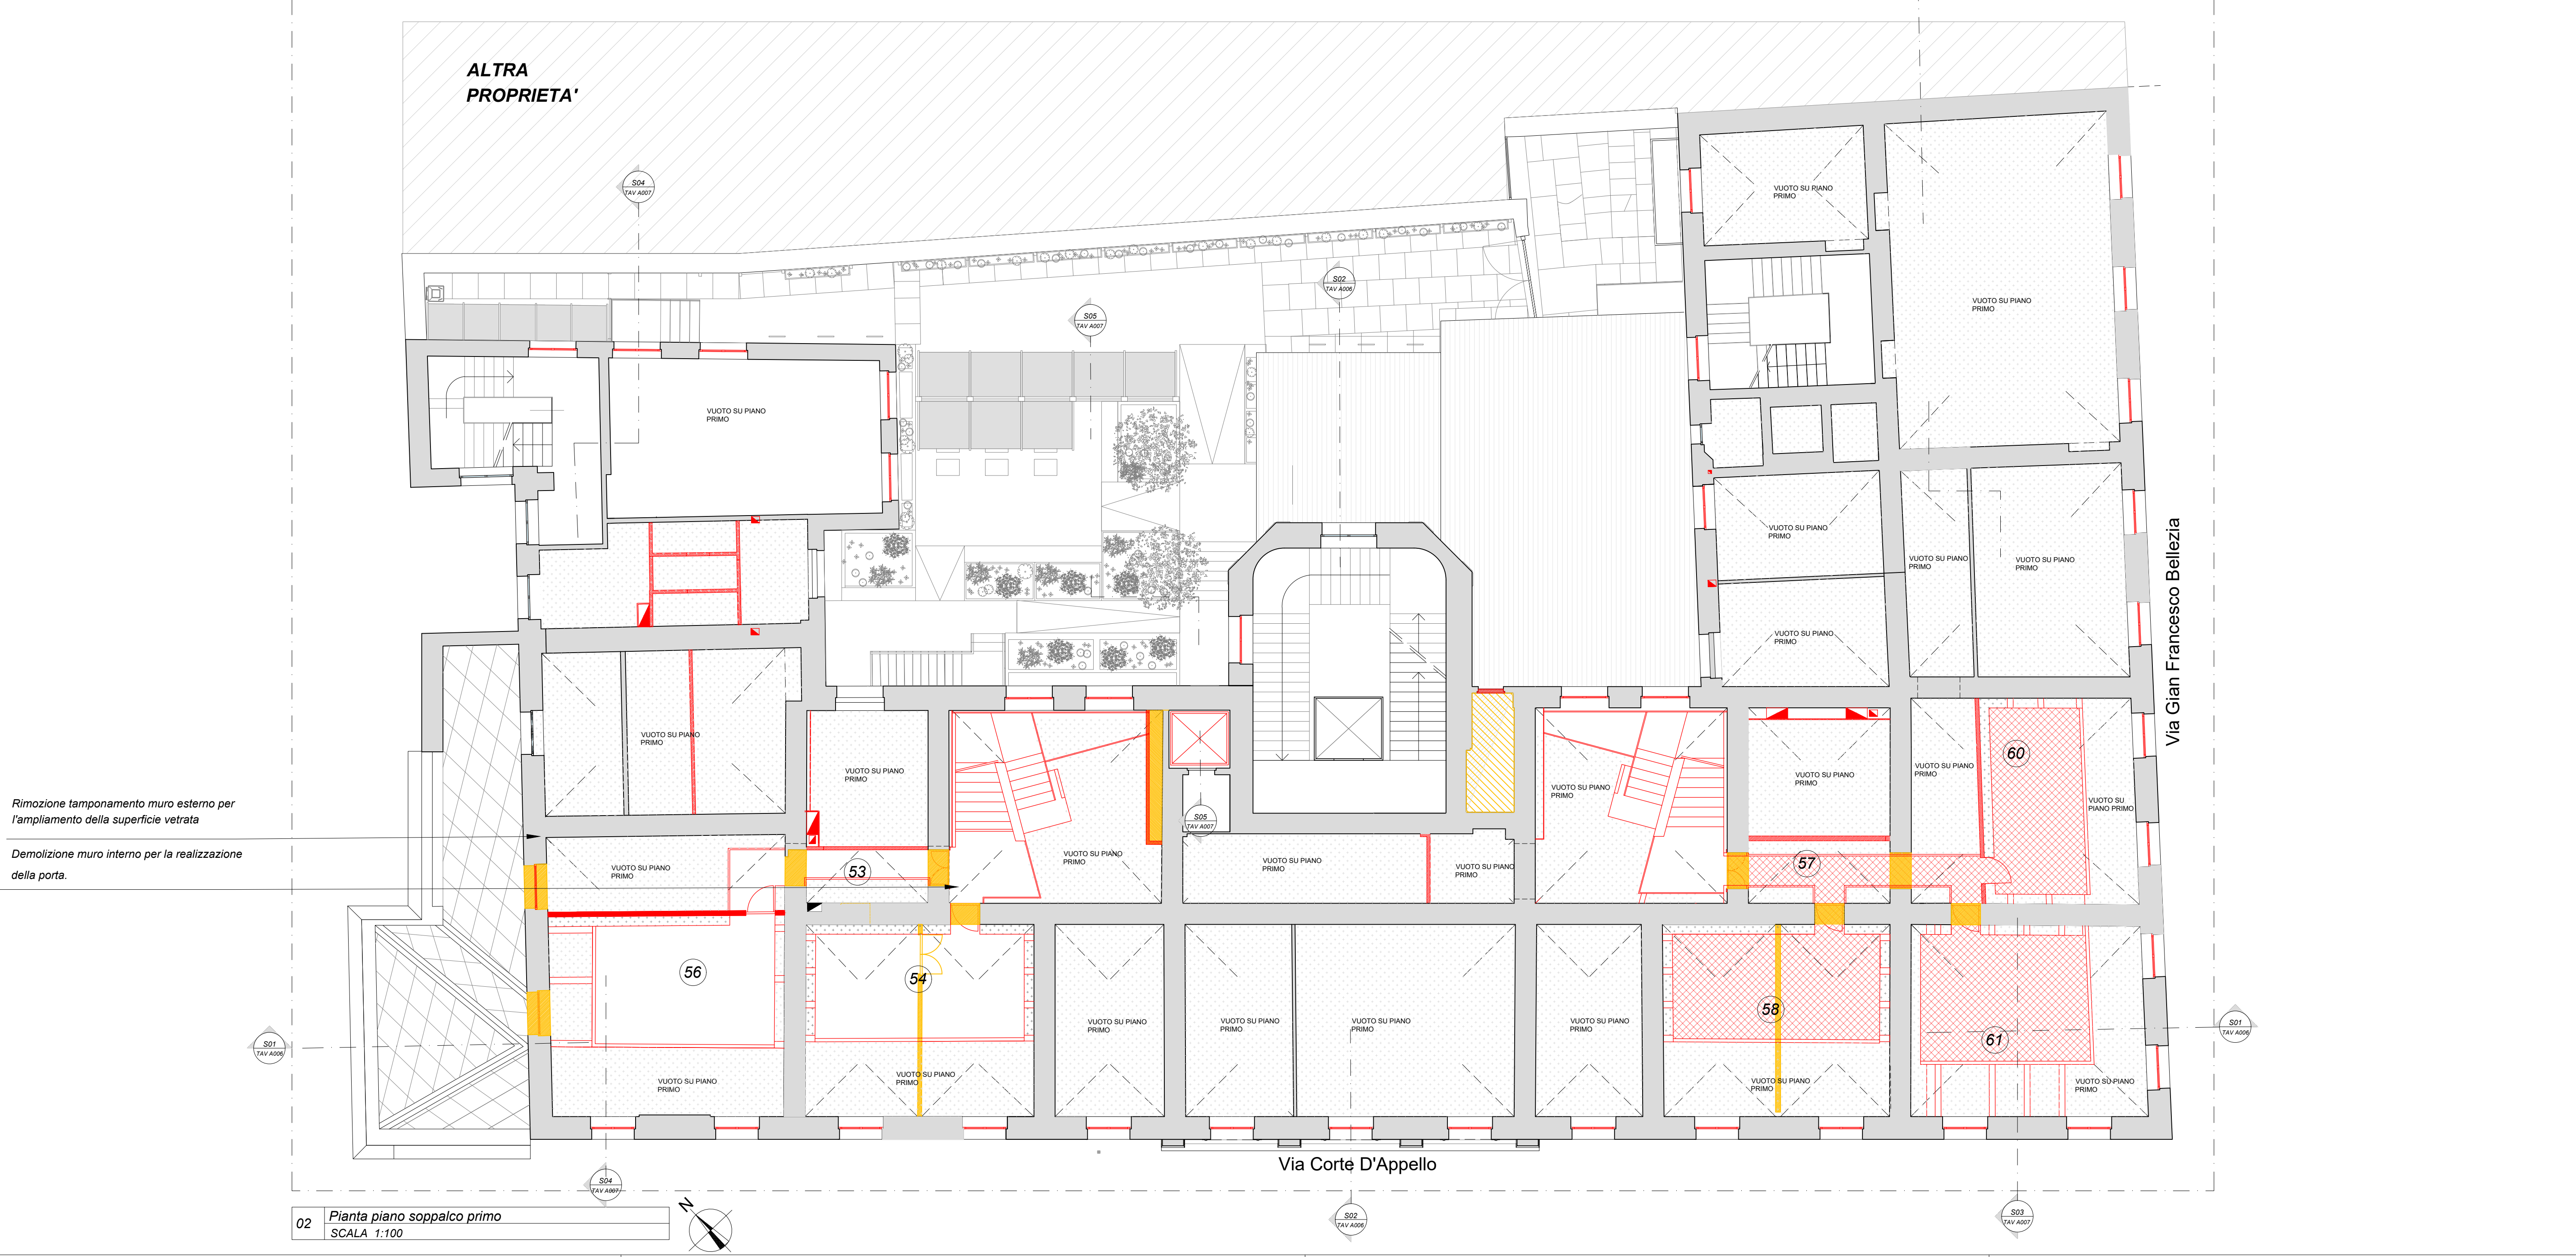

- ### LEGENDA
- | | |
|---|---|
|  | Demolizioni |
|  | Costruzioni |
|  | Costruzione controsoffitti |
|  | Costruzione nuovo solaio in acciaio |
|  | Demolizione e ricostruzione pavimenti esistenti |

 Città di Torino			
EX PALAZZO DELLE PRETURE Via Corte d'Appello 10 <i>Interventi di ristrutturazione, adeguamento normativo e funzionale e restauro delle facciate</i>			
PROGETTO DEFINITIVO			
COMMITTEE: CDP Real Asset Società di Gestione del risparmio SpA <i>Via Alessandria, 220 - 00187 Roma</i>			
PROGETTO: ATI: Studio architetto Gianfranco Gritella & Associati [Capogruppo] <i>Via Ronzoni 17 - 10149 Torino Tel. 011-7741153 info@gritellaassociati.com - www.gritellaassociati.com</i>			
MCM Ingegneria s.r.l. <i>vacchiera@mcmingegneria.it - www.mcmingegneria.it</i>			
IN. PRO s.r.l. <i>claudio.guido@studiolegrò.it</i>			
CONSULENTE: Ing. Franco Galvagno - Opere strutturali			
TAV A003 <i>Demolizioni e costruzioni: Pianta piano primo - Pianta piano soppalco primo</i>			
REDAZIONE <i>Studio arch. Gritella & Associati</i>		SCALA 1:100	
REV.	EXPT-24_D_T_A_003_00	DATA	
1	EXPT-24_D_T_A_003_01	25.02.25	
		REDATTO	VERIFICATO
		Ash. Matteo	Giulio Stefano
			Gritella Gianfranco
IL CAPOGRUPPO		IL PROGETTISTA	
IL CONSULENTE			
			

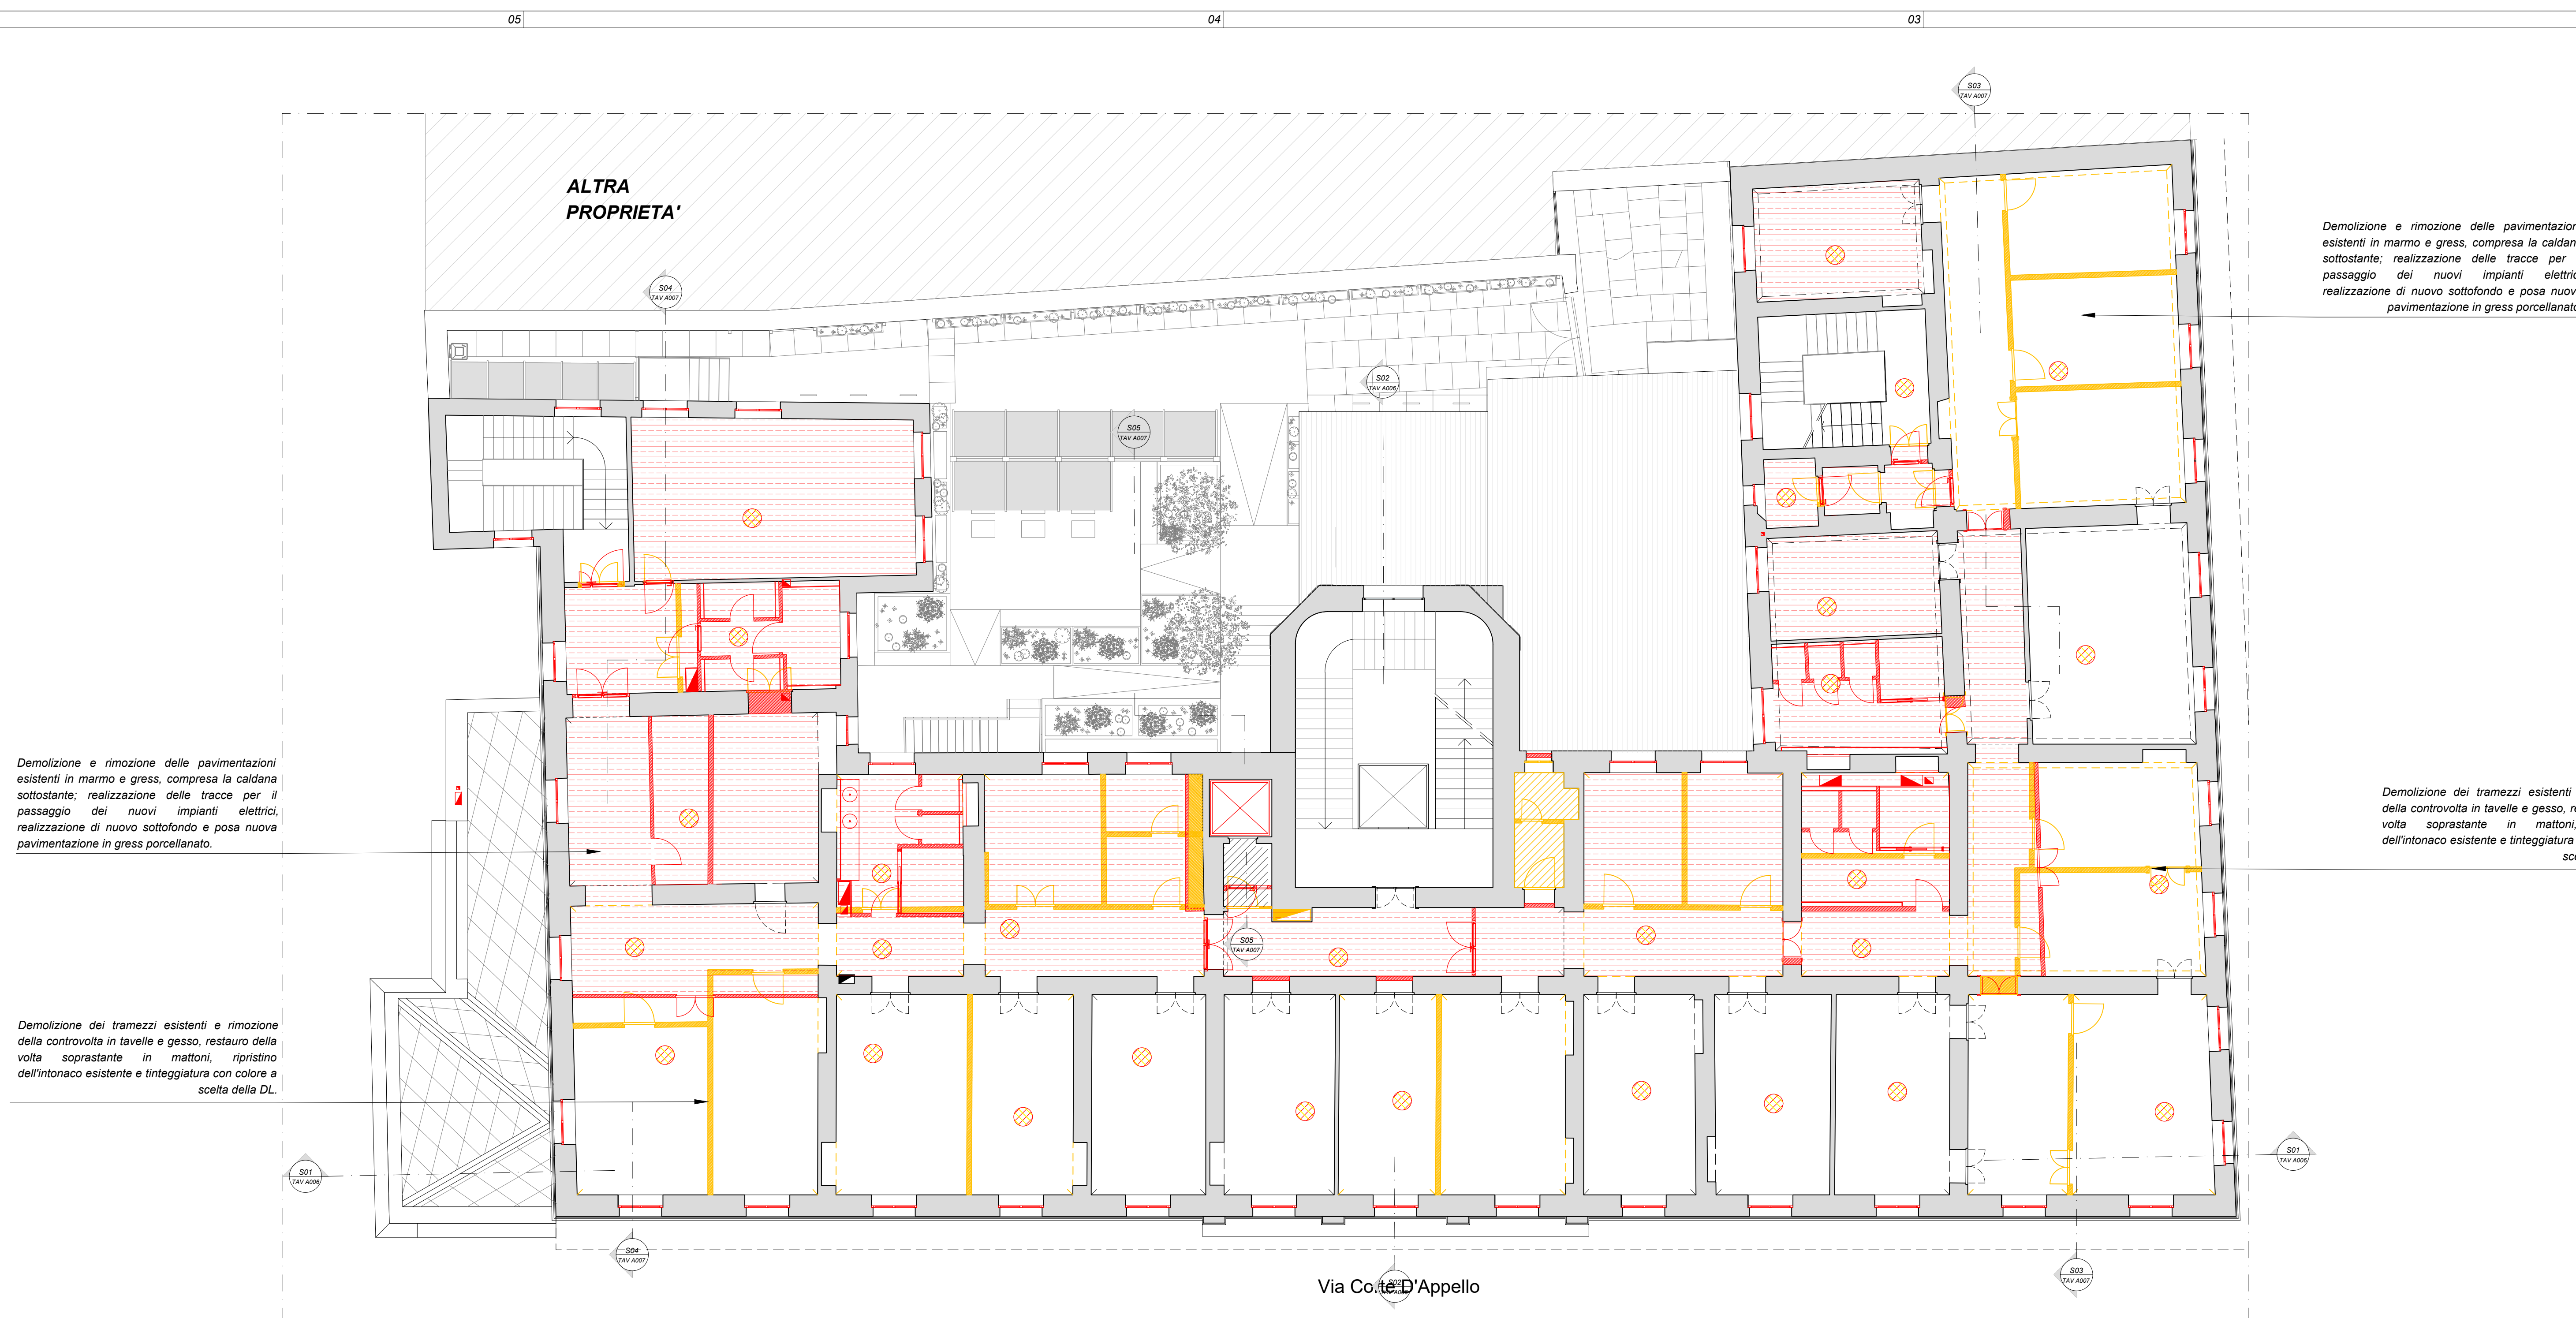

Demolizione e rimozione delle pavimentazioni esistenti in marmo e gress, compresa la caldaia sottostante; realizzazione delle tracce per il passaggio dei nuovi impianti elettrici; realizzazione di nuovo sottofondo e posa nuova pavimentazione in gress porcellanato.

Demolizione dei tramezzi esistenti e rimozione della controvolta in tavelle e gesso, restauro della volta soprastante in mattoni, ripristino dell'intonaco esistente e tinteggiatura con colore a scelta della DL.

Demolizione e rimozione delle pavimentazioni esistenti in marmo e gress, compresa la caldaia sottostante; realizzazione delle tracce per il passaggio dei nuovi impianti elettrici; realizzazione di nuovo sottofondo e posa nuova pavimentazione in gress porcellanato.

Demolizione dei tramezzi esistenti e rimozione della controvolta in tavelle e gesso, restauro della volta soprastante in mattoni, ripristino dell'intonaco esistente e tinteggiatura con colore a scelta della DL.

LEGENDA

- Demolizioni
- Costruzioni
- Costruzione controsoffitti
- Costruzione nuovo solaio in acciaio
- Demolizione e ricostruzione pavimenti esistenti



Demolizione dei tramezzi esistenti; ripristino dell'intonaco esistente e tinteggiatura con colore a scelta della DL.

Demolizione e rimozione delle pavimentazioni esistenti in marmo e gress, compresa la caldaia sottostante; realizzazione delle tracce per il passaggio dei nuovi impianti elettrici; realizzazione di nuovo sottofondo e posa nuova pavimentazione in gress porcellanato.

Demolizione dei tramezzi esistenti, ripristino dell'intonaco esistente e tinteggiatura con colore a scelta della DL.

Demolizione e rimozione delle pavimentazioni esistenti in marmo e gress, compresa la caldaia sottostante; realizzazione delle tracce per il passaggio dei nuovi impianti elettrici; realizzazione di nuovo sottofondo e posa nuova pavimentazione in gress porcellanato.



Città di Torino

EX PALAZZO DELLE PRETURE

Via Corte d'Appello 10

Interventi di ristrutturazione, adeguamento normativo e funzionale e restauro delle facciate

PROGETTO DEFINITIVO

COMMITTENTE: **CDP Real Asset Società di Gestione del risparmio SpA**
Via Alessandria, 220 - 00187 Roma


PROGETTO: **ATI: Studio architetto Gianfranco Gritella & Associati (Capogruppo)**
Via Piemonte 17 - 10149 Torino - Tel. 011-7741153
info@gritellaassociati.com - www.gritellaassociati.com


MCM Ingegneria s.r.l.
vaccaro@mcmingegneria.it - www.mcmingegneria.it

IN. PRO s.r.l.
claudio.guido@studioinpro.it

CONSULENTI: Ing. Franco Galvagno - Opere strutturali

TAV A004		Demolizioni e costruzioni: Pianta piano secondo - Pianta piano terzo							
REDAZIONE	Studio arch. Gritella & Associati	SCALA	1:100	DATA	21/06/2024				
REV.	EXPT-24-D-T-A_004_00	DATA		REDATTO		VERIFICATO		APPROVATO	
1	EXPT-24-D-T-A_004_01	25.02.25		Aglio Maffeo		Giulio Stefano		Gritella Gianfranco	

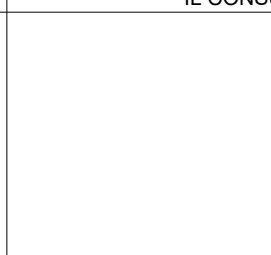IL CAPOGRUPPO	IL PROGETTISTA	IL CONSULENTE
		

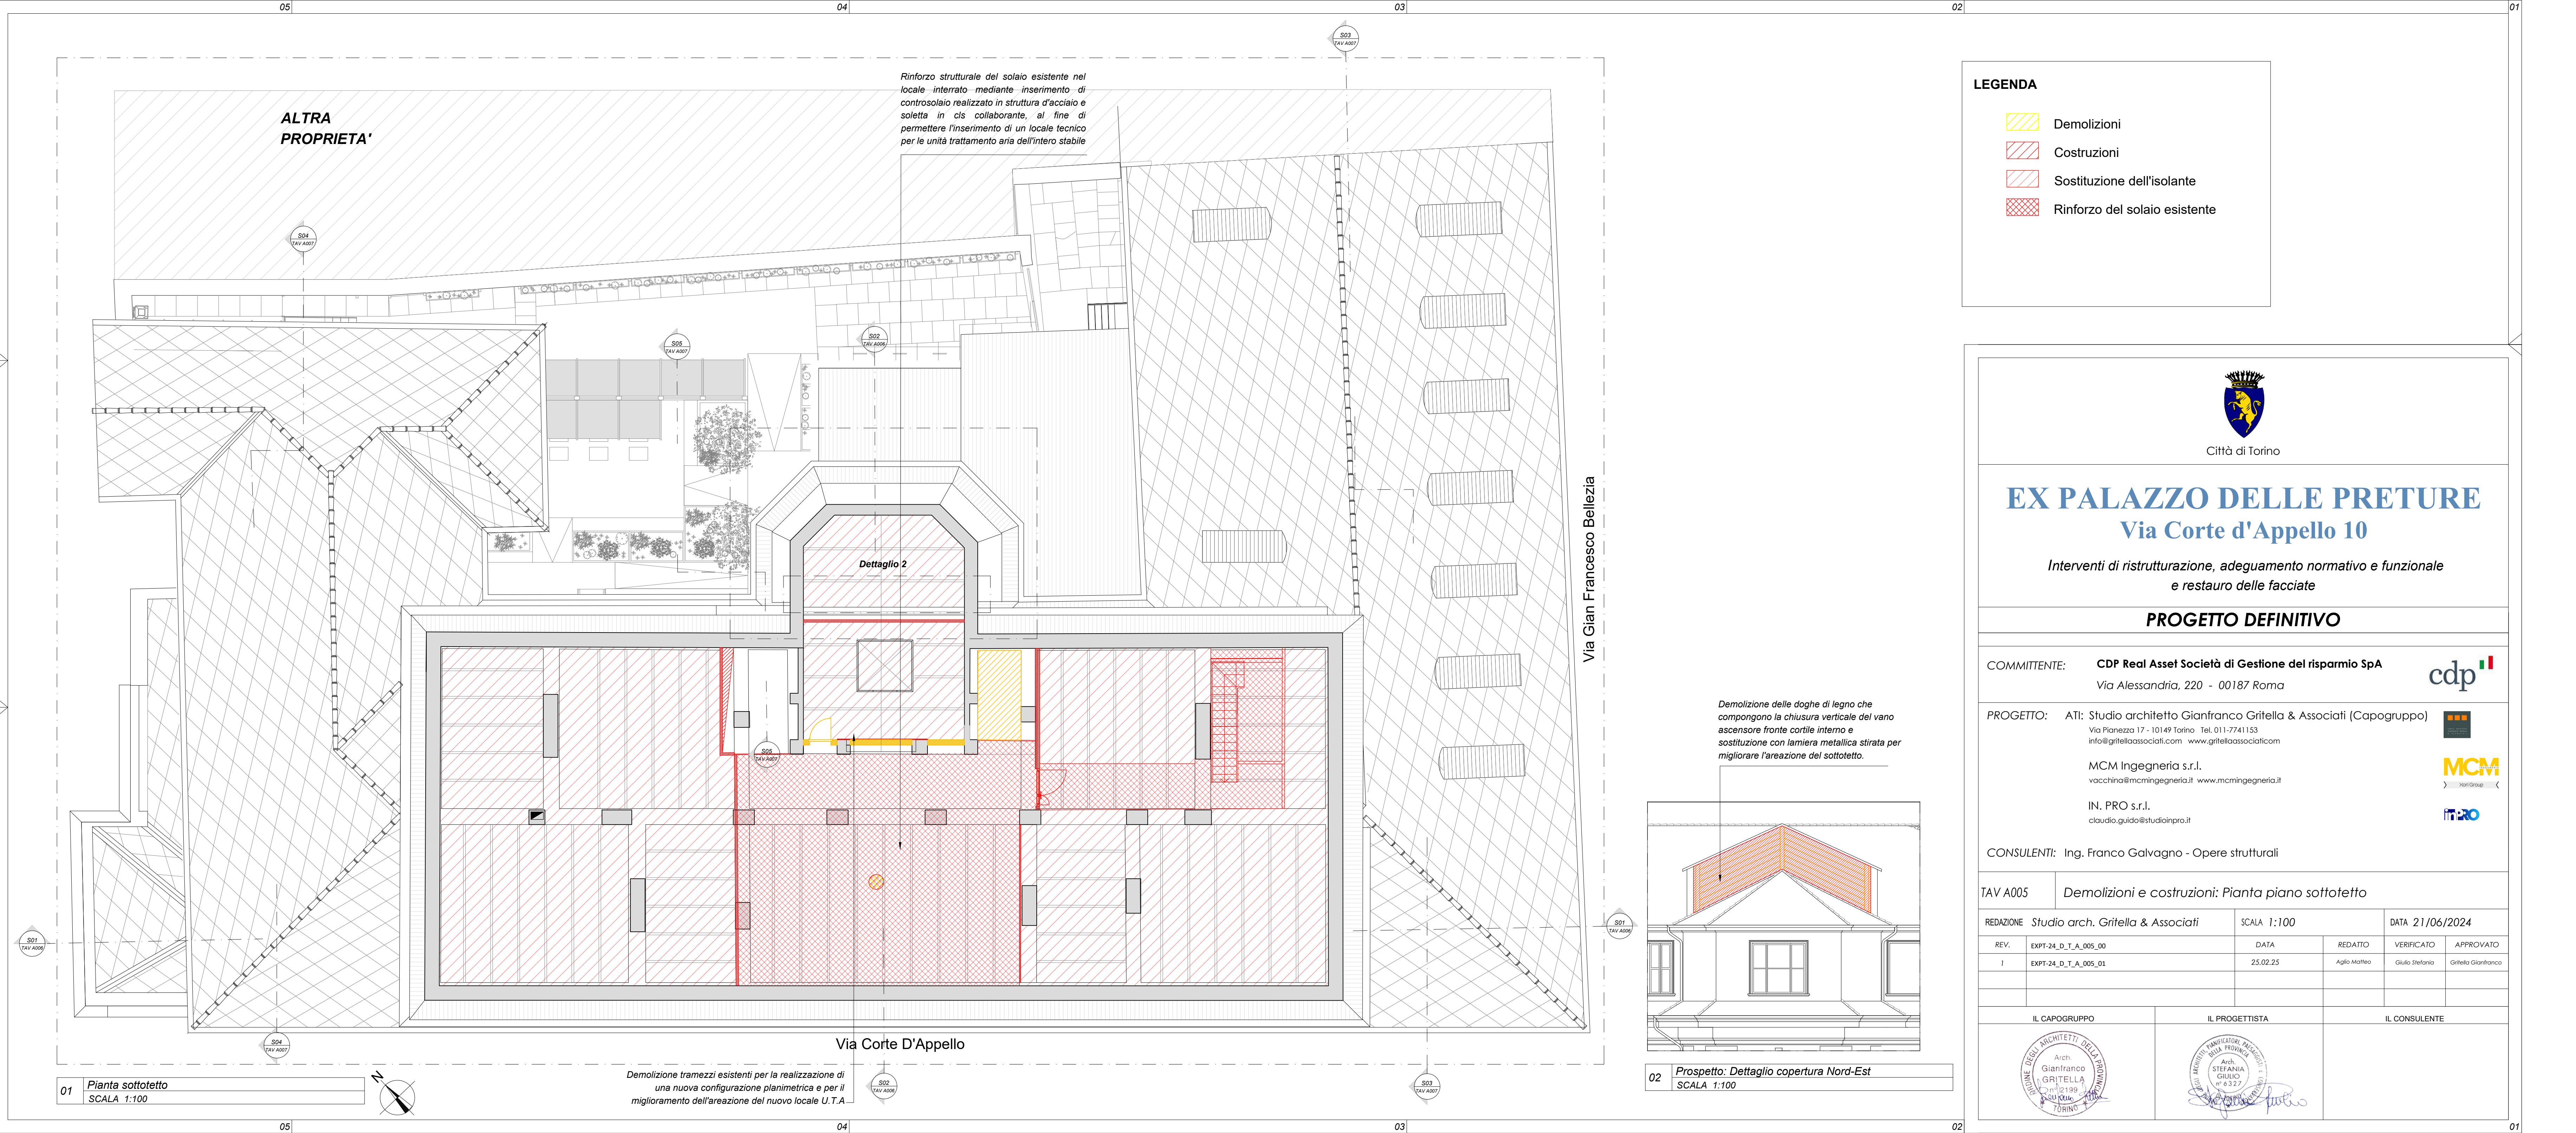

LEGENDA

- Demolizioni
- Costruzioni
- Sostituzione dell'isolante
- Rinforzo del solaio esistente



Città di Torino

EX PALAZZO DELLE PRETURE

Via Corte d'Appello 10

Interventi di ristrutturazione, adeguamento normativo e funzionale
e restauro delle facciate

PROGETTO DEFINITIVO

COMMITTENTE: CDP Real Asset Società di Gestione del risparmio SpA
Via Alessandria, 220 - 00187 Roma



PROGETTO: ATI: Studio architetto Gianfranco Gritella & Associati (Capogruppo)
Via Pianezza 17 - 10149 Torino Tel. 011-7741153
info@gritellaassociati.com www.gritellaassociati.com



MCM Ingegneria s.r.l.
vacchino@mcmingegneria.it www.mcmingegneria.it



IN. PRO s.r.l.
claudio.guido@studioinpro.it



CONSULENTI: Ing. Franco Galvagno - Opere strutturali

TAV A005 Demolizioni e costruzioni: Pianta piano sottotetto

REDAZIONE	Studio arch. Gritella & Associati	SCALA	1:100	DATA	21/06/2024
REV.	EXPT-24_D_T_A_005_00	DATA		REDATTO	VERIFICATO
I	EXPT-24_D_T_A_005_01	25.02.25		Aglio Matteo	Giulia Stefania

IL CAPOGRUPPO	IL PROGETTISTA	IL CONSULENTE




01 Sezione 01
SCALA 1:100

LEGENDA	
	Demolizioni
	Costruzioni



02 Sezione 02
SCALA 1:100

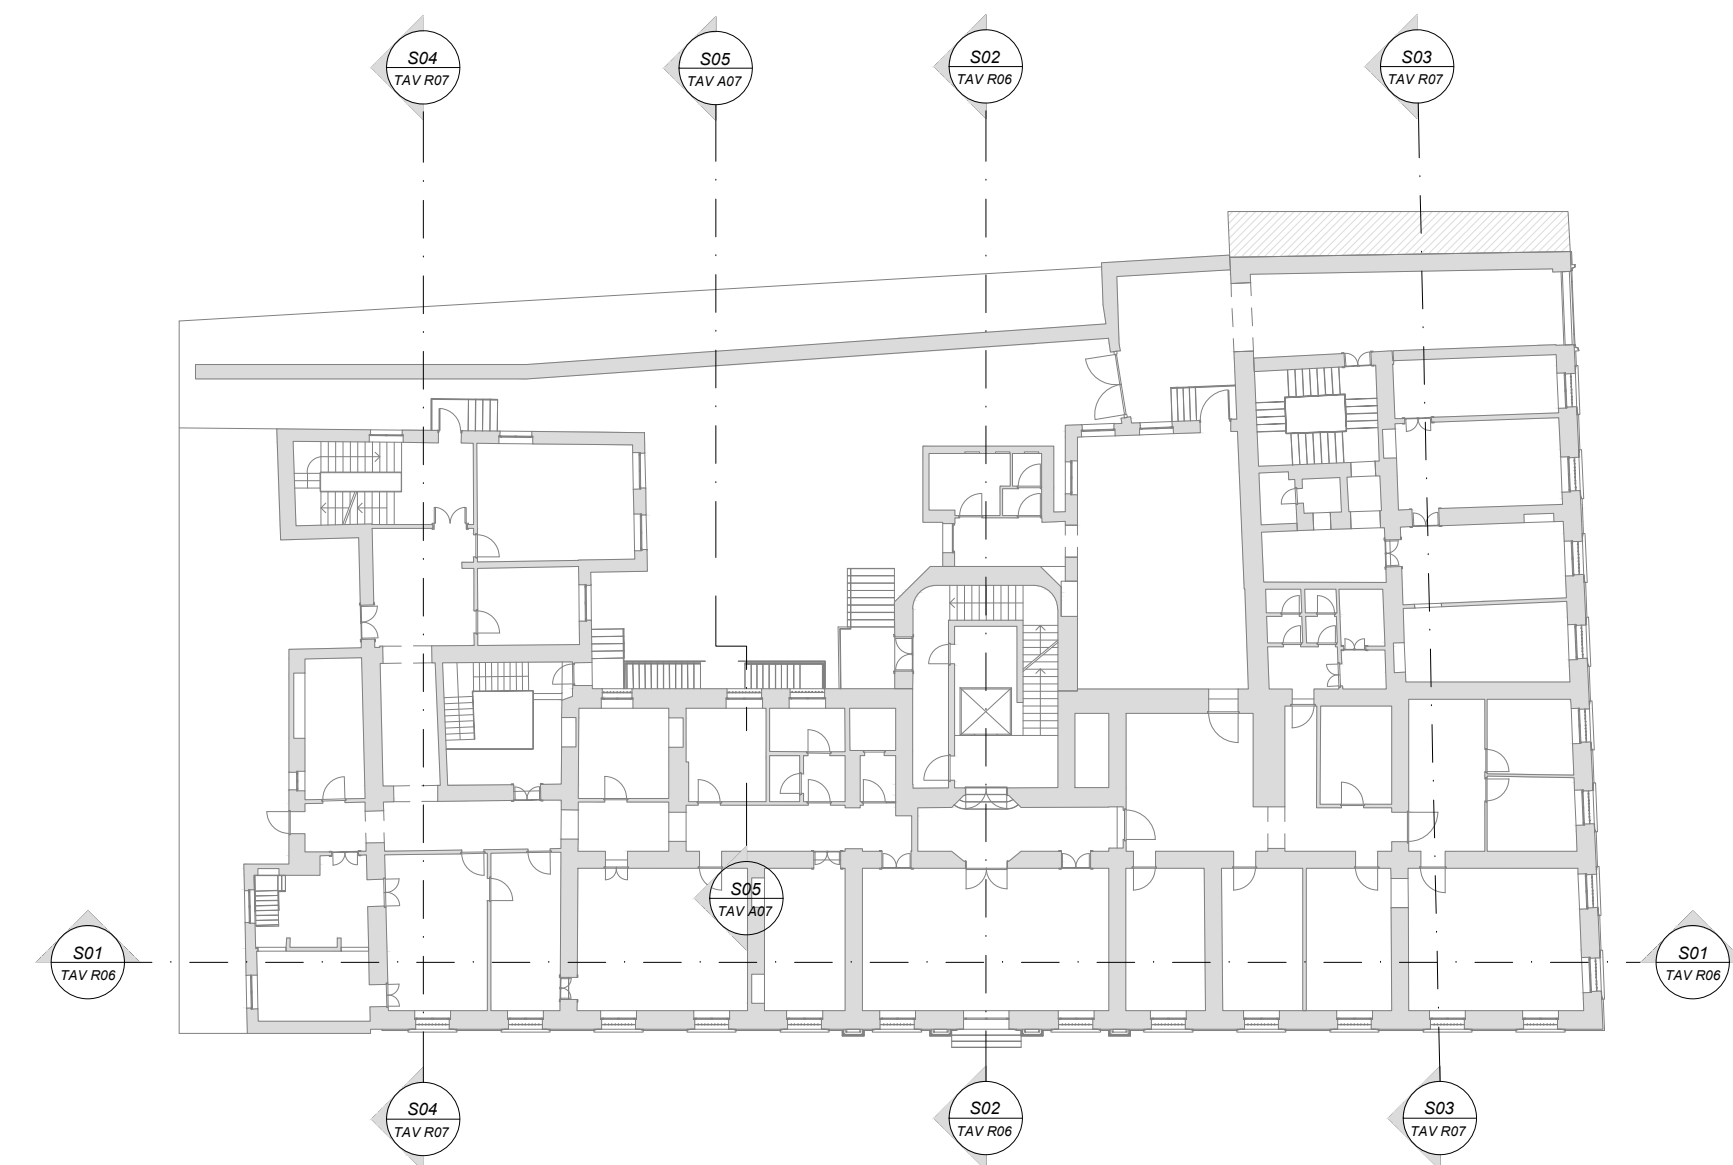

EX PALAZZO DELLE PRETURE Via Corte d'Appello 10

Interventi di ristrutturazione, adeguamento normativo e funzionale
e restauro delle facciate

PROGETTO DEFINITIVO

COMMITTENTE: CDP Real Asset Società di Gestione del risparmio SpA
Via Alessandria, 220 - 00187 Roma



PROGETTO: AT: Studio architetto Gianfranco Grifella & Associati (Capogruppo)
Via Piemonte 17 - 10149 Torino - Tel. 011-7741153
info@grifelloassociati.com - www.grifelloassociati.com

MCM Ingegneria s.r.l.
vaccinad@mcmingegneria.it - www.mcmingegneria.it



IN. PRO s.r.l.
cdaudio.guadellistudio torino.it



CONSULENTI: Ing. Franco Galvagno - Opere strutturali

TAV A006 Demolizioni e costruzioni: Sezioni

REDAZIONE		SCALA 1:100		DATA 21/06/2024	
REV.	EXPI-AL-D-T-A-006-00	DATA	REDATTO	VERIFICATO	APPROVATO
I	EXPI-AL-D-T-A-006-01	23.02.25	Aldo Ambrogi	Giulio Bertoni	Gianfranco Grifella

IL CAPOGRUPPO



IL PROGETTISTA



IL CONSULENTE






01 Sezione 03
SCALA 1:100



04 Prospetto verso Ovest
SCALA 1:100

Rimozione tamponamento muro
esterno per l'ampliamento della
superficie vetrata

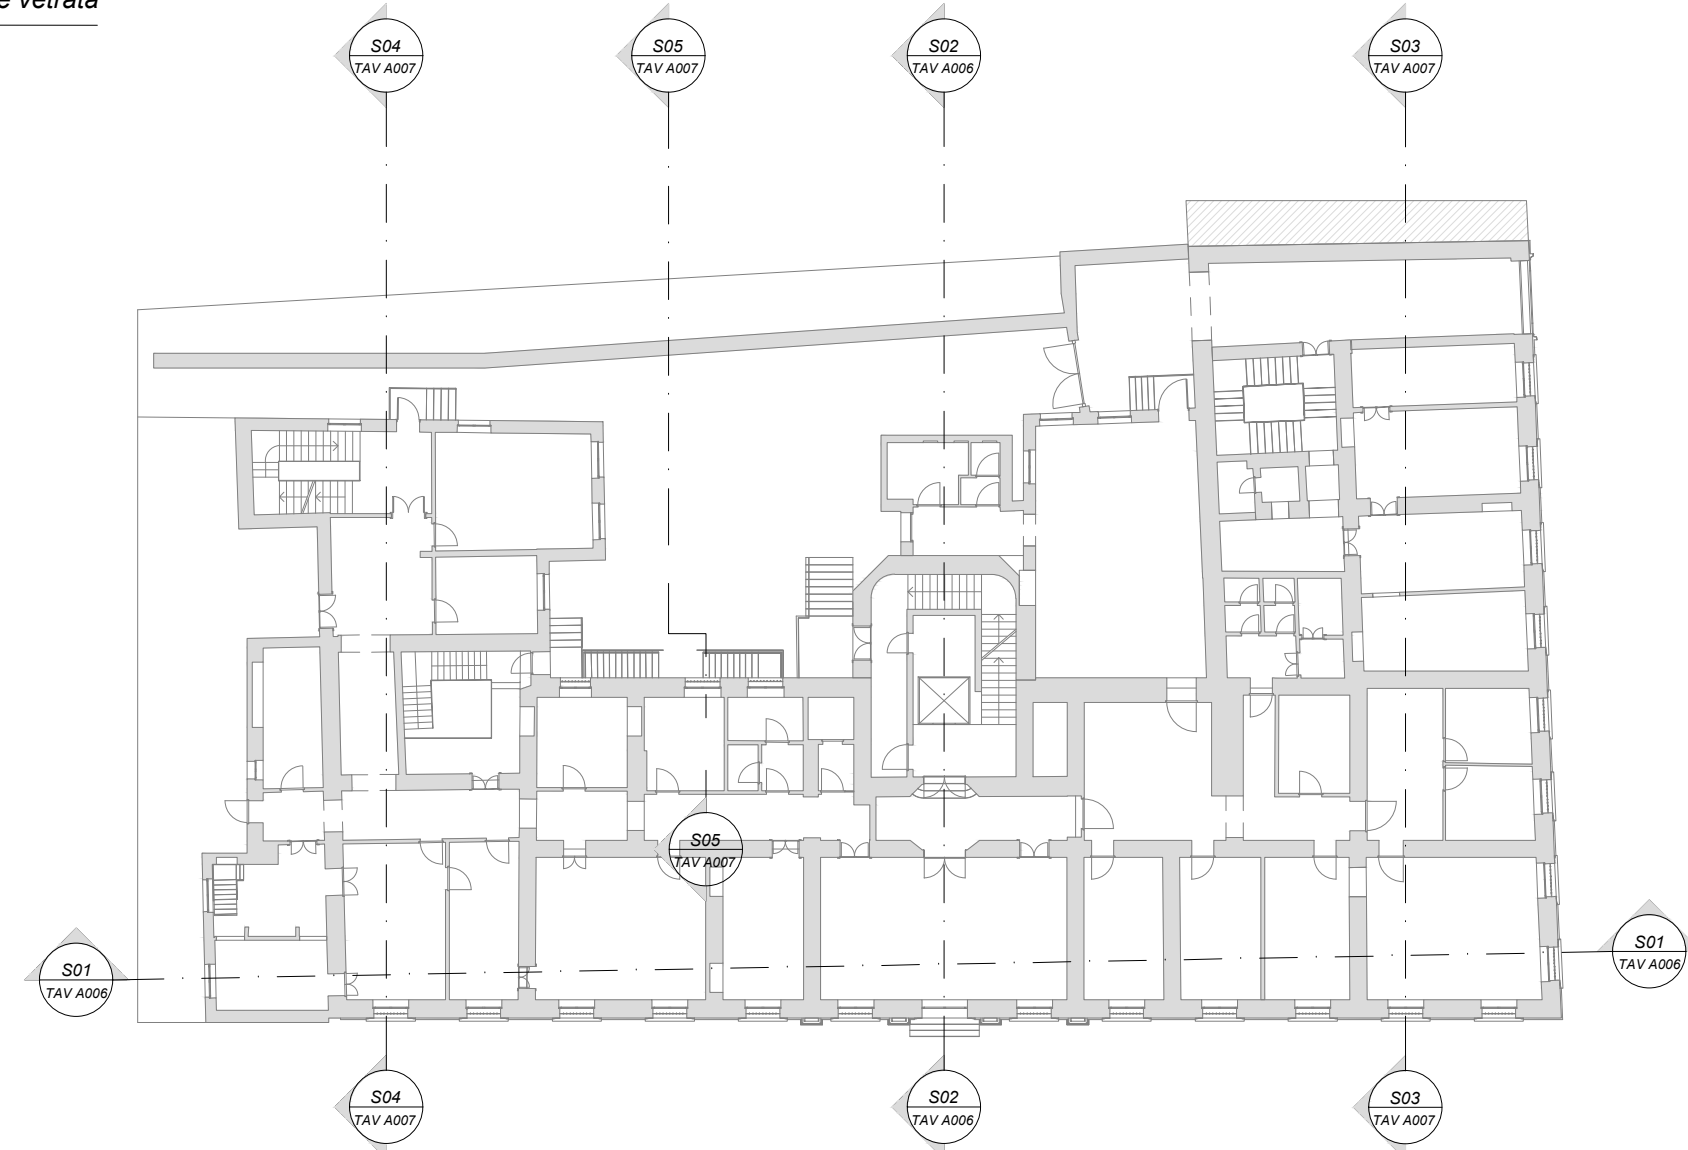

LEGENDA

- Demolizioni
- Costruzioni



02 Sezione 04
SCALA 1:100



03 Sezione 05
SCALA 1:100



Città di Torino

EX PALAZZO DELLE PRETURE

Via Corte d'Appello 10

Interventi di ristrutturazione, adeguamento normativo e funzionale
e restauro delle facciate

PROGETTO DEFINITIVO

COMMITENTE: CDP Real Asset Società di Gestione del risparmio SpA
Via Alessandria, 220 - 00187 Roma

cdp

PROGETTO: ATi: Studio architetto Gianfranco Gritella & Associati (Capogruppo)
Via Pianezza 17 - 10149 Torino Tel. 011-7741153
Info@gritellaassociati.com www.gritellaassociati.com

MCM Ingegneria s.r.l.
vaccino@mcmingegneria.it www.mcmingegneria.it

IN. PRO s.r.l.
claudio.guido@studioinpro.it



CONSULENTE: Ing. Franco Galvagno - Opere strutturali

TAV A007

Demolizioni e costruzioni: Sezioni e Prospetto

REDAZIONE	Studio arch. Gritella & Associati	SCALA	1:100	DATA	21/06/2024	
REV.	EXPT-24_D_T_A_007_00	DATA		REDATTO	VERIFICATO	APPROVATO
1	EXPT-24_D_T_A_007_01	25.02.25		Algo. Matteo	Guido Stefano	Gritella Gianfranco

IL CAPOGRUPPO	IL PROGETTISTA	IL CONSULENTE
		