




01 Pianta piano interrato
SCALA 1:100

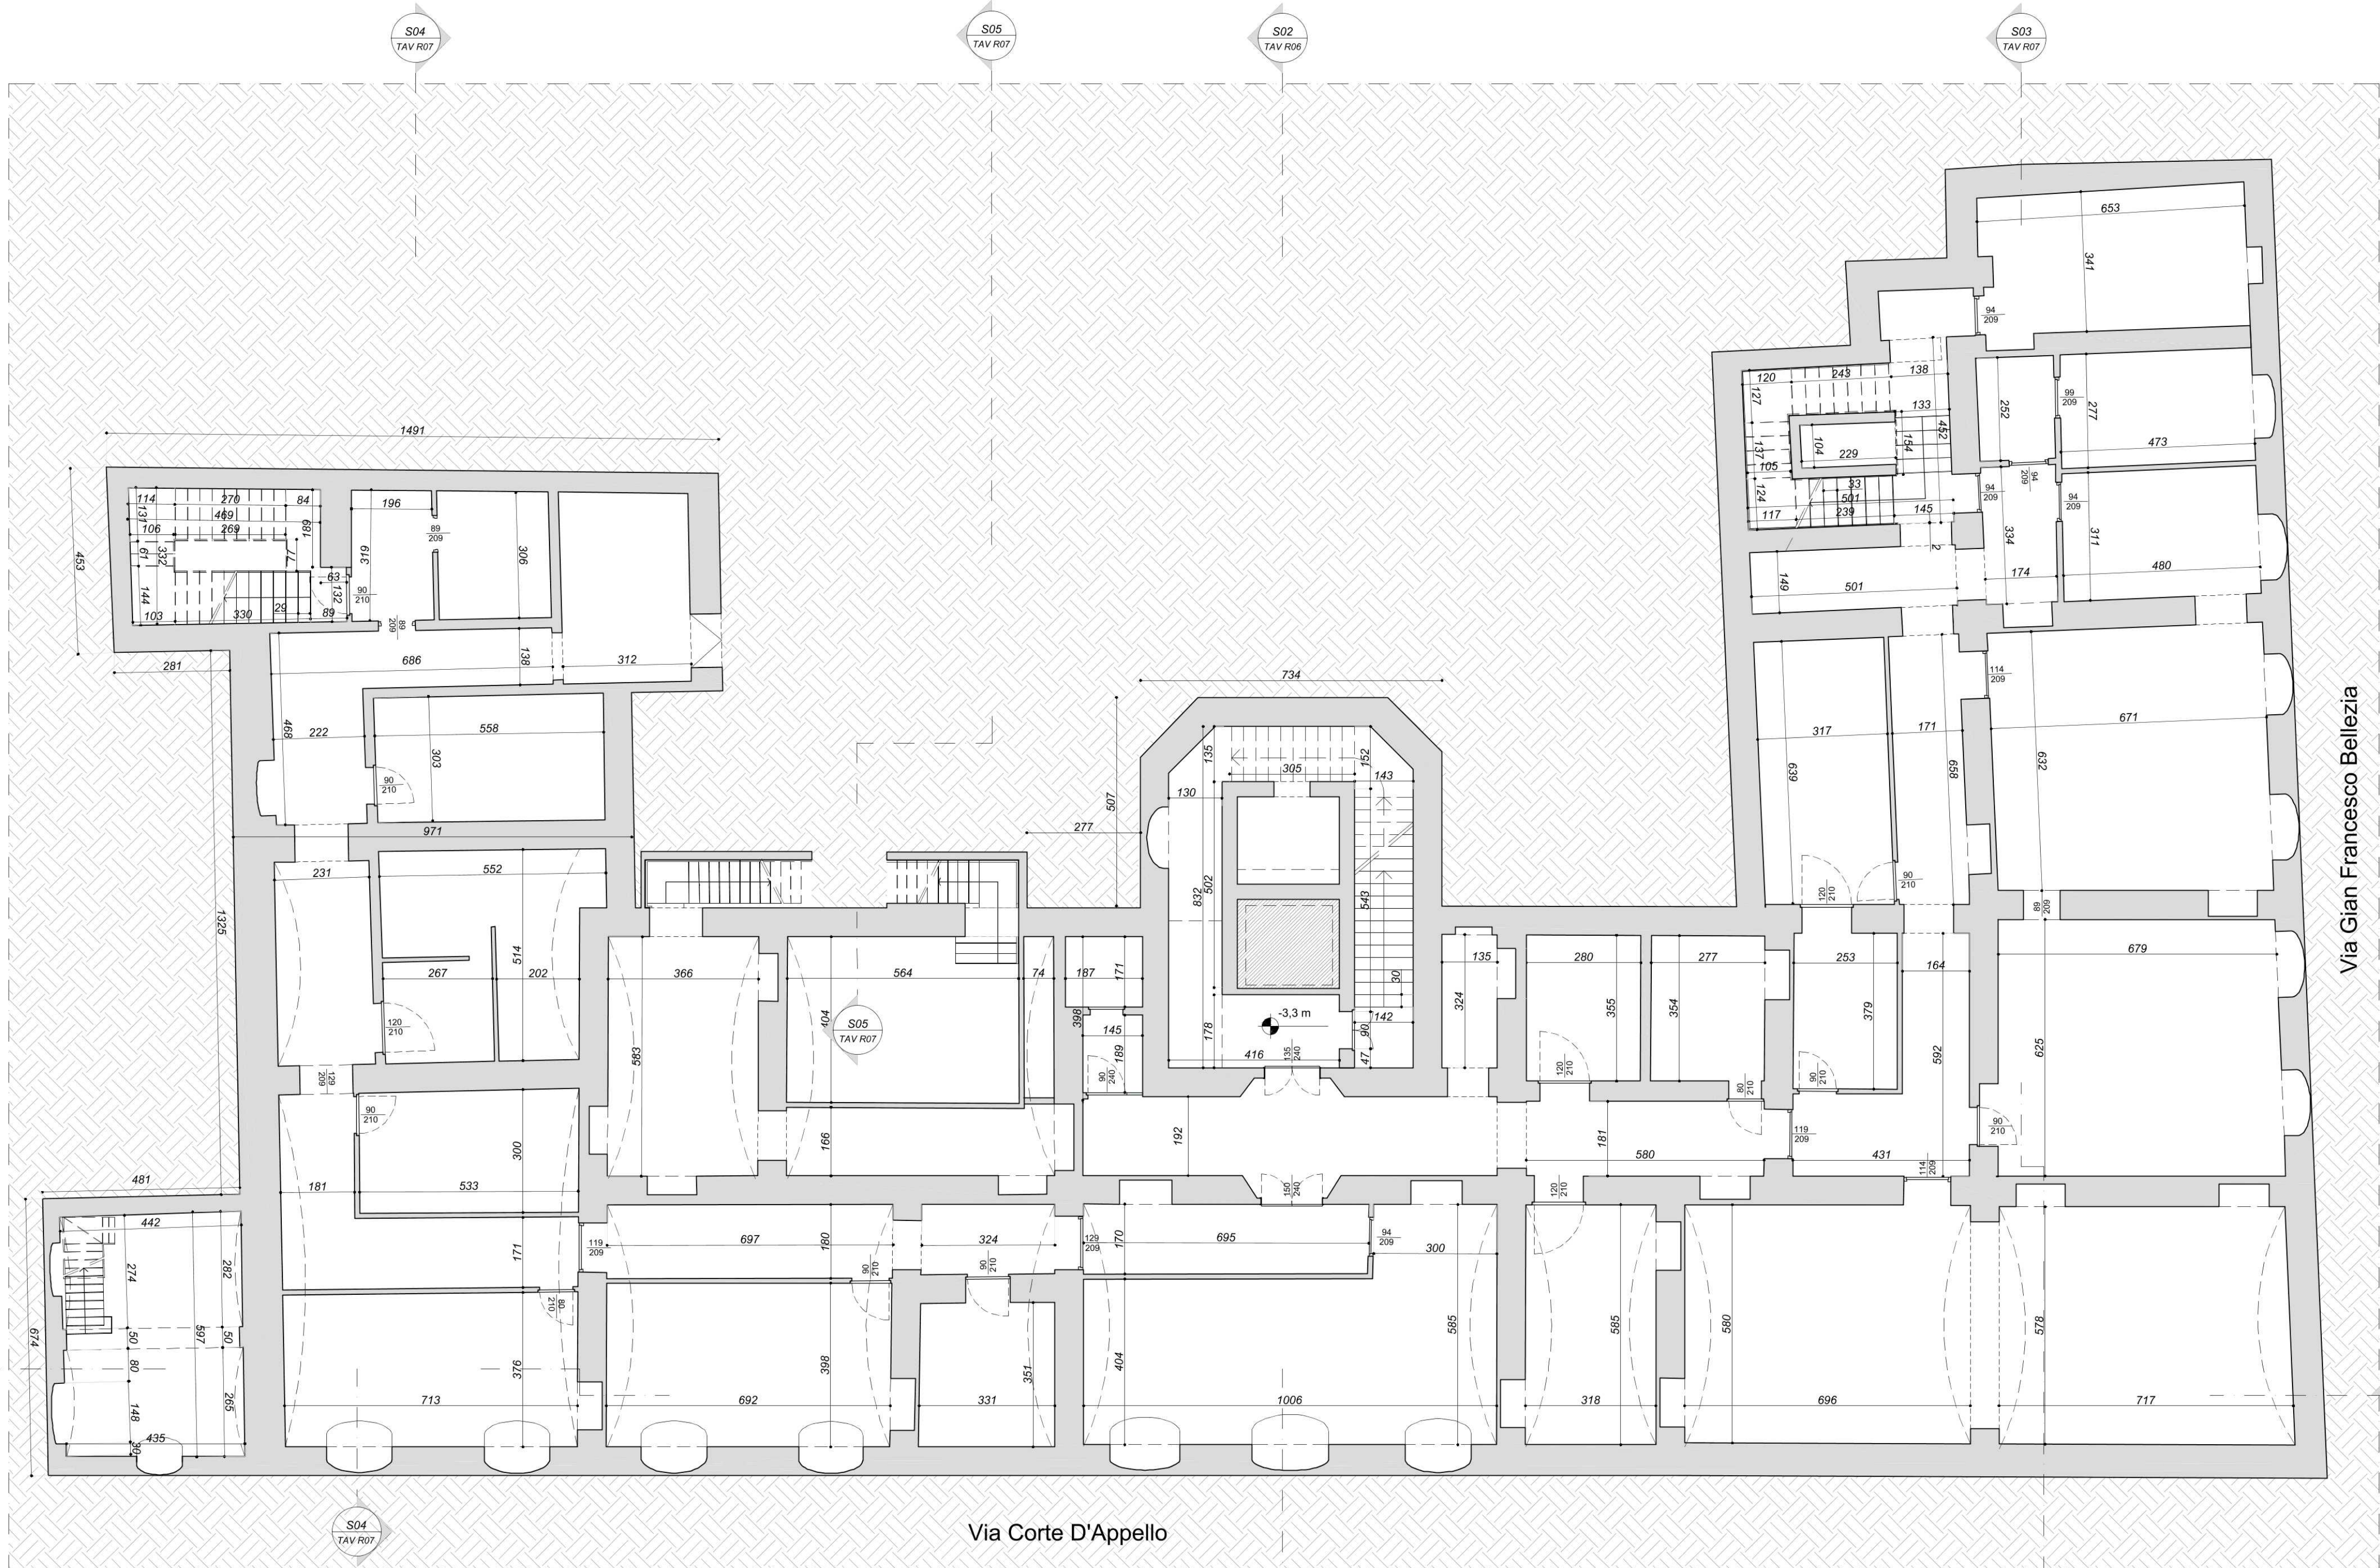

EX PALAZZO DELLE PRETURE

Via Corte d'Appello 10

Interventi di ristrutturazione, adeguamento normativo e funzionale
e restauro delle facciate

PROGETTO DEFINITIVO

COMMITTENTE: CDP Real Asset Società di Gestione del risparmio SpA
Via Alessandria, 220 - 00187 Roma



PROGETTO: ATI: Studio architetto Gianfranco Gritella & Associati (Capogruppo)
Via Pianezza 17 - 10149 Torino Tel. 011-7741153
info@gritellaassociati.com www.gritellaassociati.com



MCM Ingegneria s.r.l.
vacchina@mcmingegneria.it www.mcmingegneria.it



IN.PRO s.r.l.
claudio.guido@studioinpro.it

CONSULENTI: Ing. Franco Galvagno - Opere strutturali

TAV R001 Rilievo stato di fatto: Pianta piano interrato

REDAZIONE Studio Arch. Gritella & Associati		SCALA 1:100	DATA 21/06/2024		
REV.	EXPT-24_D_T_R_001_00	DATA	REDATTO	VERIFICATO	APPROVATO
1	EXPT-24_D_T_R_001_01	25.02.2025	Aglio Maffeo	Giulio Stefania	Gritella Gianfranco

IL CAPOGRUPPO	IL PROGETTISTA	IL CONSULENTE



Città di Torino

EX PALAZZO DELLE PRETURE

Via Corte d'Appello 10

Interventi di ristrutturazione, adeguamento normativo e funzionale e restauro delle facciate

PROGETTO DEFINITIVO

COMMITTENTE: CDP Real Asset Società di Gestione del risparmio SpA
Via Alessandria, 220 - 00187 Roma

PROGETTO: AT1: Studio architetto Gianfranco Grifella & Associati (Capogruppo)
Via Piemonte 17 - 10140 Torino Tel. 011/7741153
Info@grifellaassociati.com www.grifellaassociati.com

MCM Ingegneria s.r.l.
vaccini@mcmingegneria.it www.mcmingegneria.it


IN. PRO s.r.l.
claudio.guido@studiopro.it

CONSULENTI: Ing. Franco Galvagno - Opere strutturali

TAV R002 Rilievo stato di fatto: Pianta piano terra - Pianta piano ammezzato

REDAZIONE	Studio Arch. Grifella & Associati	SCALA	1:100	DATA	21/06/2024	
REV.	EXP34_D_T_R_002_00	DATA	25.02.2025	REDATTO	VERIFICATO	APPROVATO
1	EXP34_D_T_R_002_01			Aglio Matteo	Giulio Stefano	Grifella Gianfranco

IL CAPOGRUPPO IL PROGETTISTA IL CONSULENTE

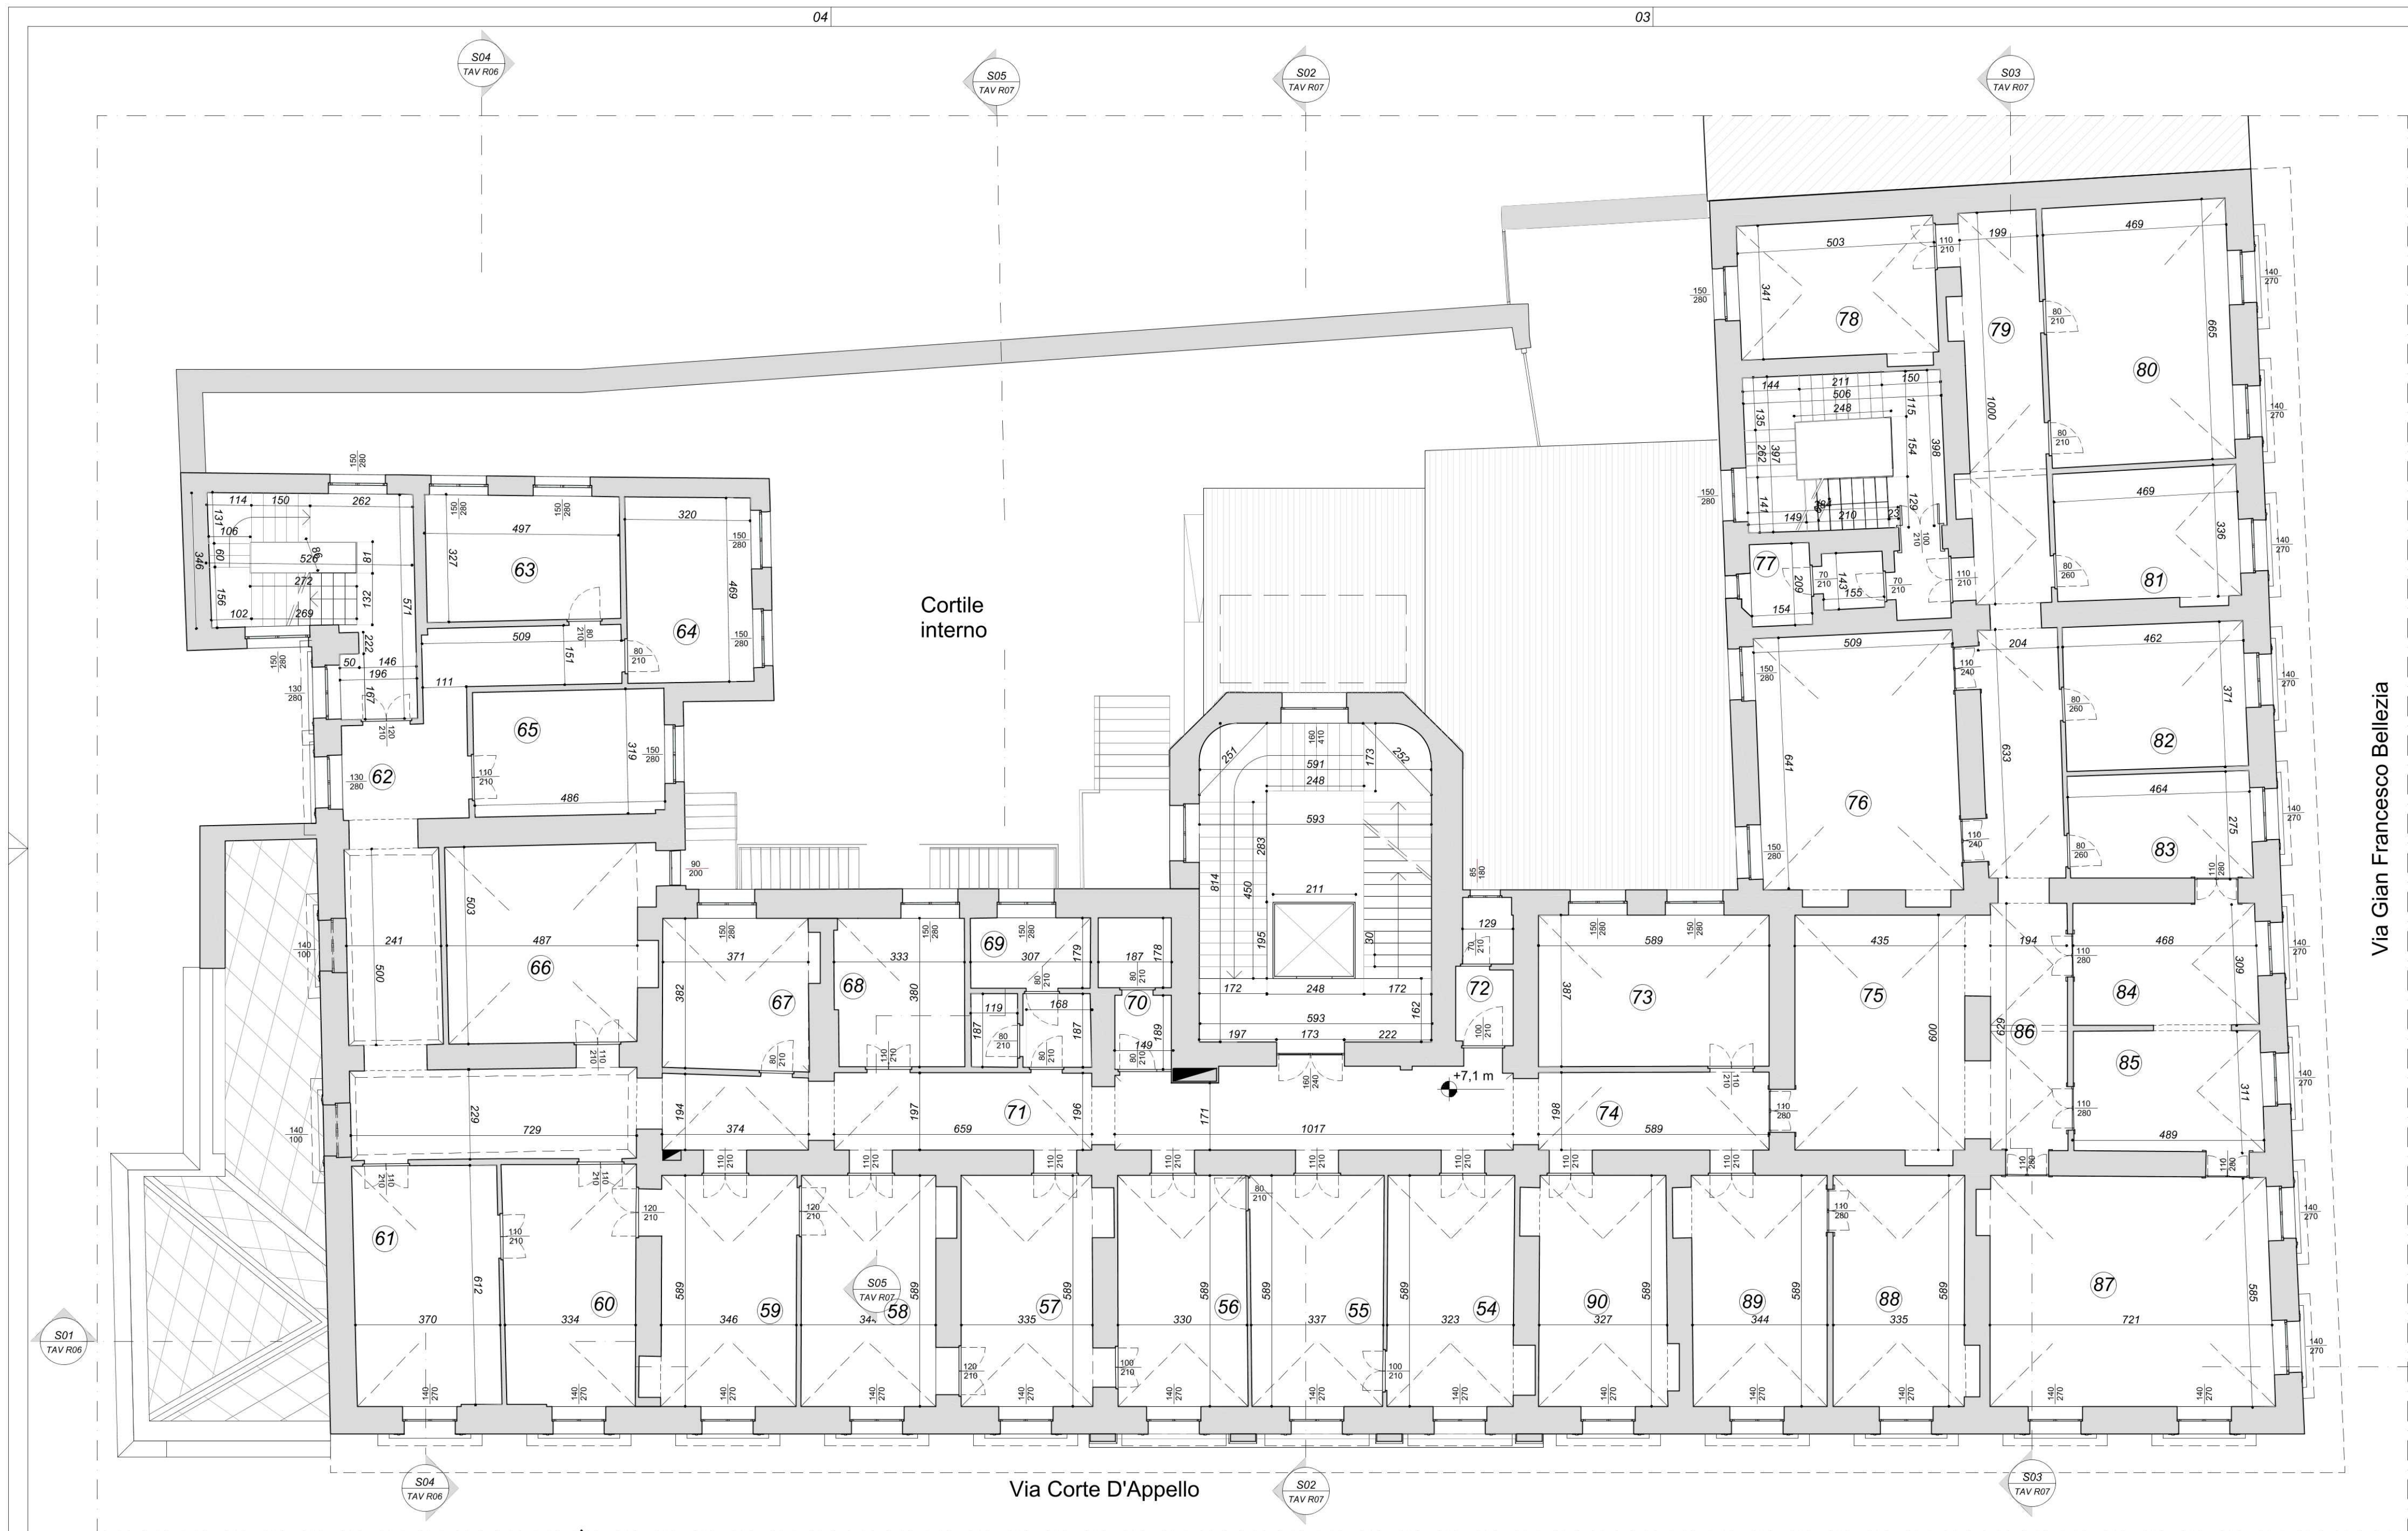

01 Pianta piano primo
SCALA 1:100



02 Pianta piano secondo
SCALA 1:100

Via Gian Francesco Bellezia

Via Gian Francesco Bellezia



Città di Torino

EX PALAZZO DELLE PRETURE

Via Corte d'Appello 10

Interventi di ristrutturazione, adeguamento normativo e funzionale
e restauro delle facciate

PROGETTO DEFINITIVO

COMMITTENTE: **CDP Real Asset Società di Gestione del risparmio SpA**
Via Alessandria, 220 - 00187 Roma

PROGETTO: **ATI: Studio architetto Gianfranco Gritella & Associati (Capogruppo)**
Via Piemonte 17 - 10140 Torino - Tel. 011-2743153
info@gritellassociti.com - www.gritellassociti.com

MCM Ingegneria s.r.l.
via cardinal mcm ingegneria s.r.l. - www.mcmingegneria.it


IN, PRO s.r.l.
claudio.guido@studiopro.it

CONSULENTI: Ing. Franco Galvagno - Opere strutturali


TAV R003 **Rilievo stato di fatto: Pianta piano primo - Pianta piano secondo**

REDAZIONE	Studio Arch. Gritella & Associati	SCALA	1:100	DATA	21/06/2024	
REV.	EXP1-34_D_T_R_003_00	DATA		REDATTO	VERIFICATO	APPROVATO
1	EXP1-34_D_T_R_003_01	25.02.2025		Angelo Mattia	Giulio Battista	Gianfranco Gritella

IL CAPOGRUPPO	IL PROGETTISTA	IL CONSULENTE
		

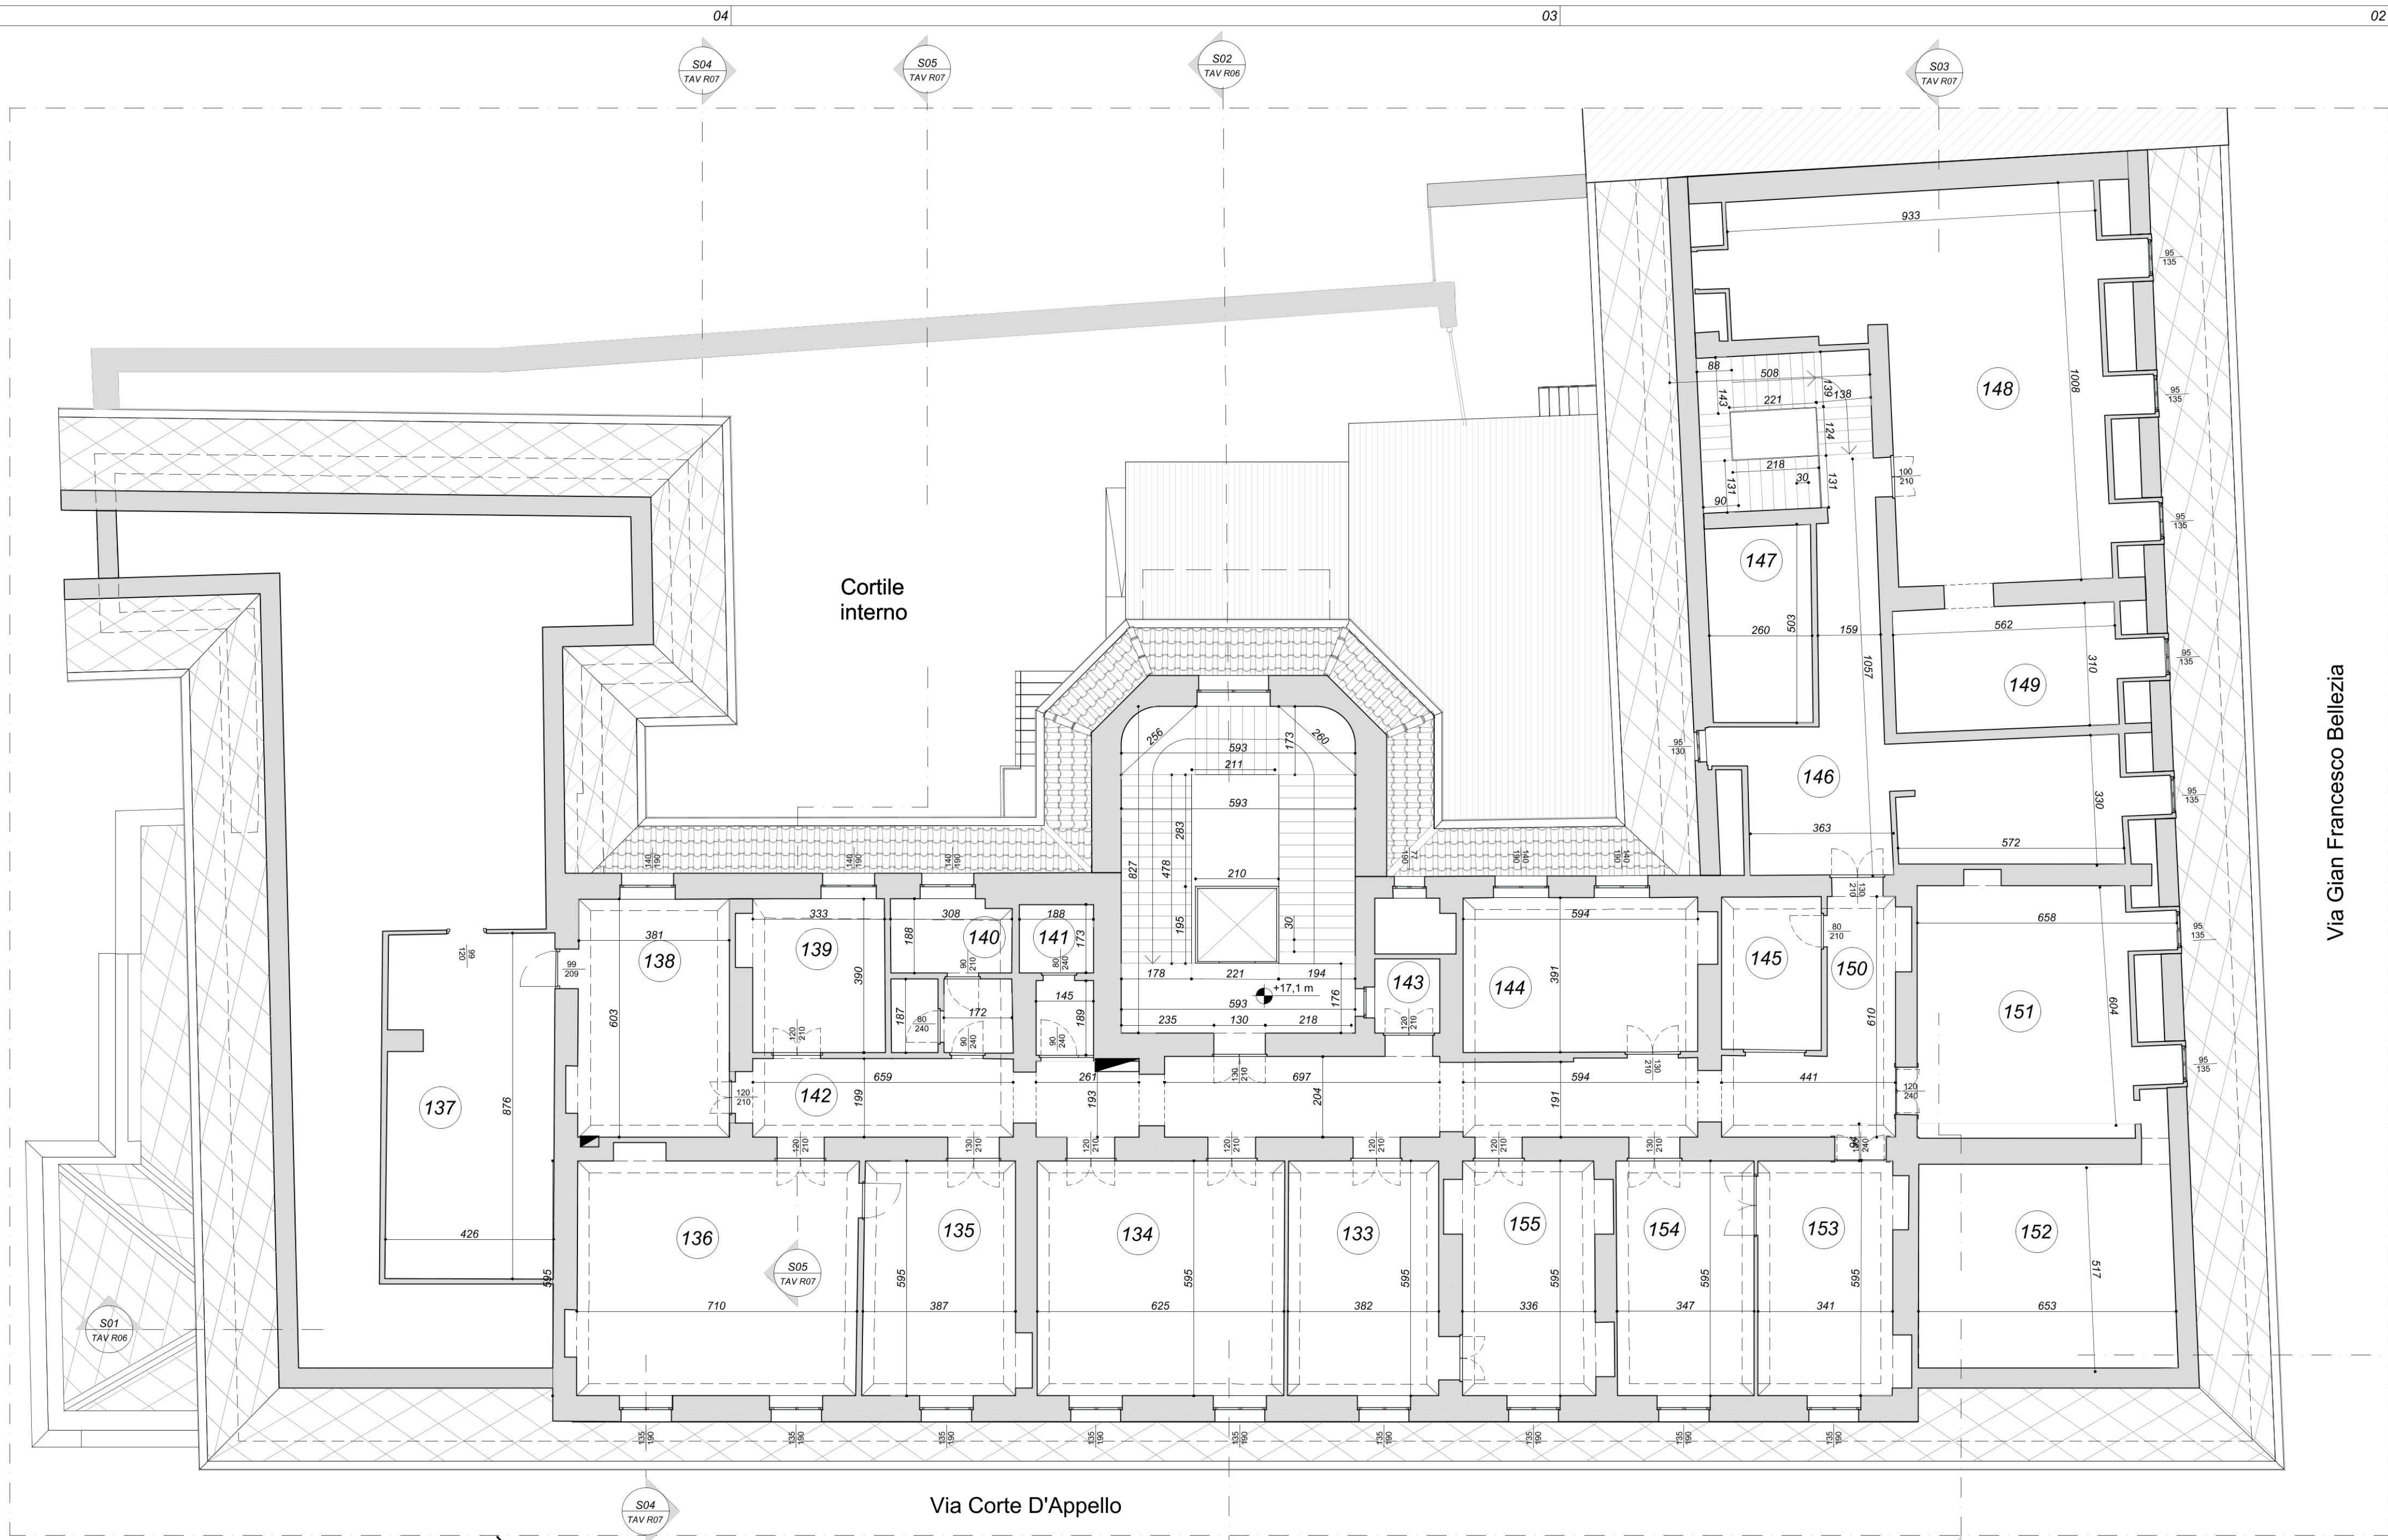

01 Pianta piano terzo
SCALA 1:100

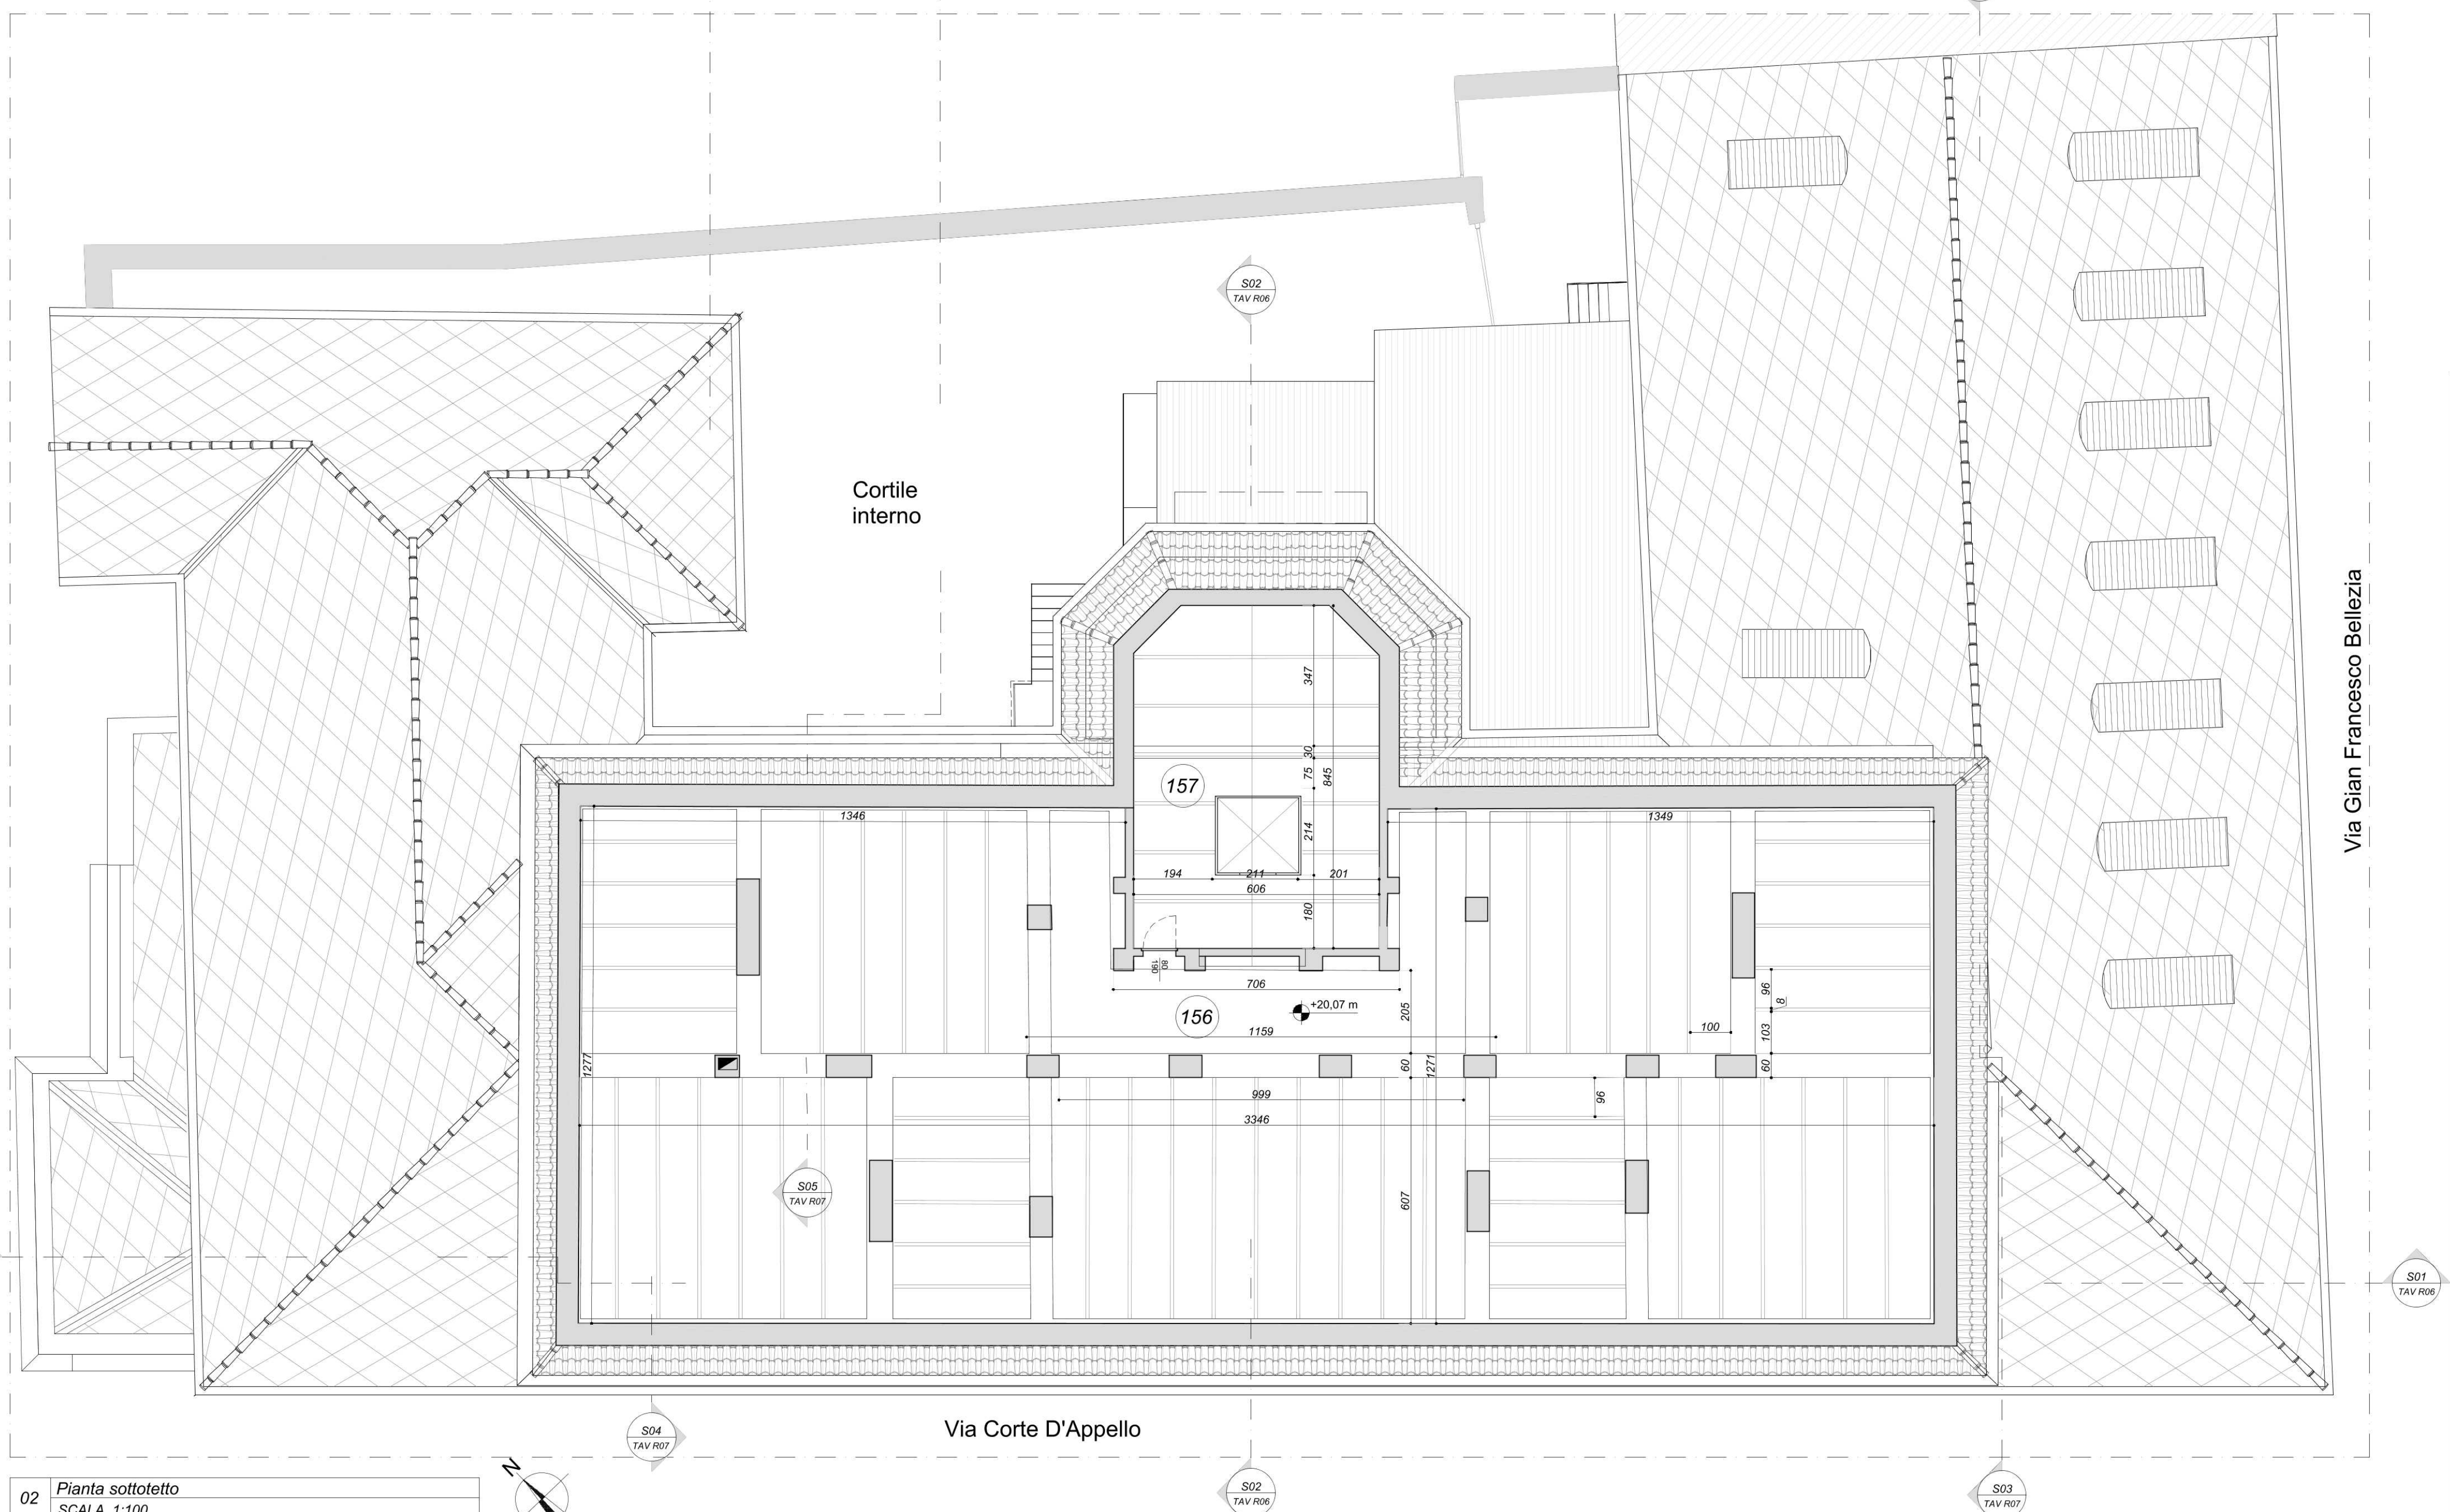

02 Pianta sottotetto
SCALA 1:100



Città di Torino

EX PALAZZO DELLE PRETURE

Via Corte d'Appello 10

Interventi di ristrutturazione, adeguamento normativo e funzionale
e restauro delle facciate

PROGETTO DEFINITIVO

COMMITTENTE: **CDP Real Asset Società di Gestione del risparmio SpA**
Via Alessandria, 220 - 00187 Roma

PROGETTO: **ATI: Studio architetto Gianfranco Grifella & Associati (Capogruppo)**
Via Francesco 17 - 10149 Torino - Tel. 011-7741153
Info@grifellaassociati.com www.grifellaassociati.com


MCW Ingegneria s.r.l.
vaccini@mcwengineering.it www.mcwengineering.it


IN. PRO s.r.l.
claudio.guido@studioinpro.it

CONSULENTI: Ing. Franco Galvagno - Opere strutturali

TAV R004	Rilievo stato di fatto: Pianta piano terzo - Pianta sottotetto
----------	--

REDAZIONE	Studio Arch. Grifella & Associati	SCALA	1:100	DATA	21/06/2024	
REV.	EXP1-24_D_T_R_004_00	DATA		REDATTO	VERIFICATO	APPROVATO
1	EXP1-24_D_T_R_004_01	25.02.2025		Angelo Morino	Guido Stefano	Gianfranco

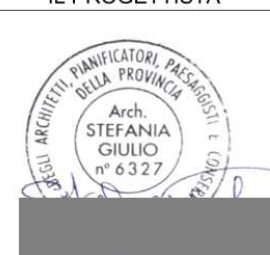IL CAPOGRUPPO	IL PROGETTISTA	IL CONSULENTE
		

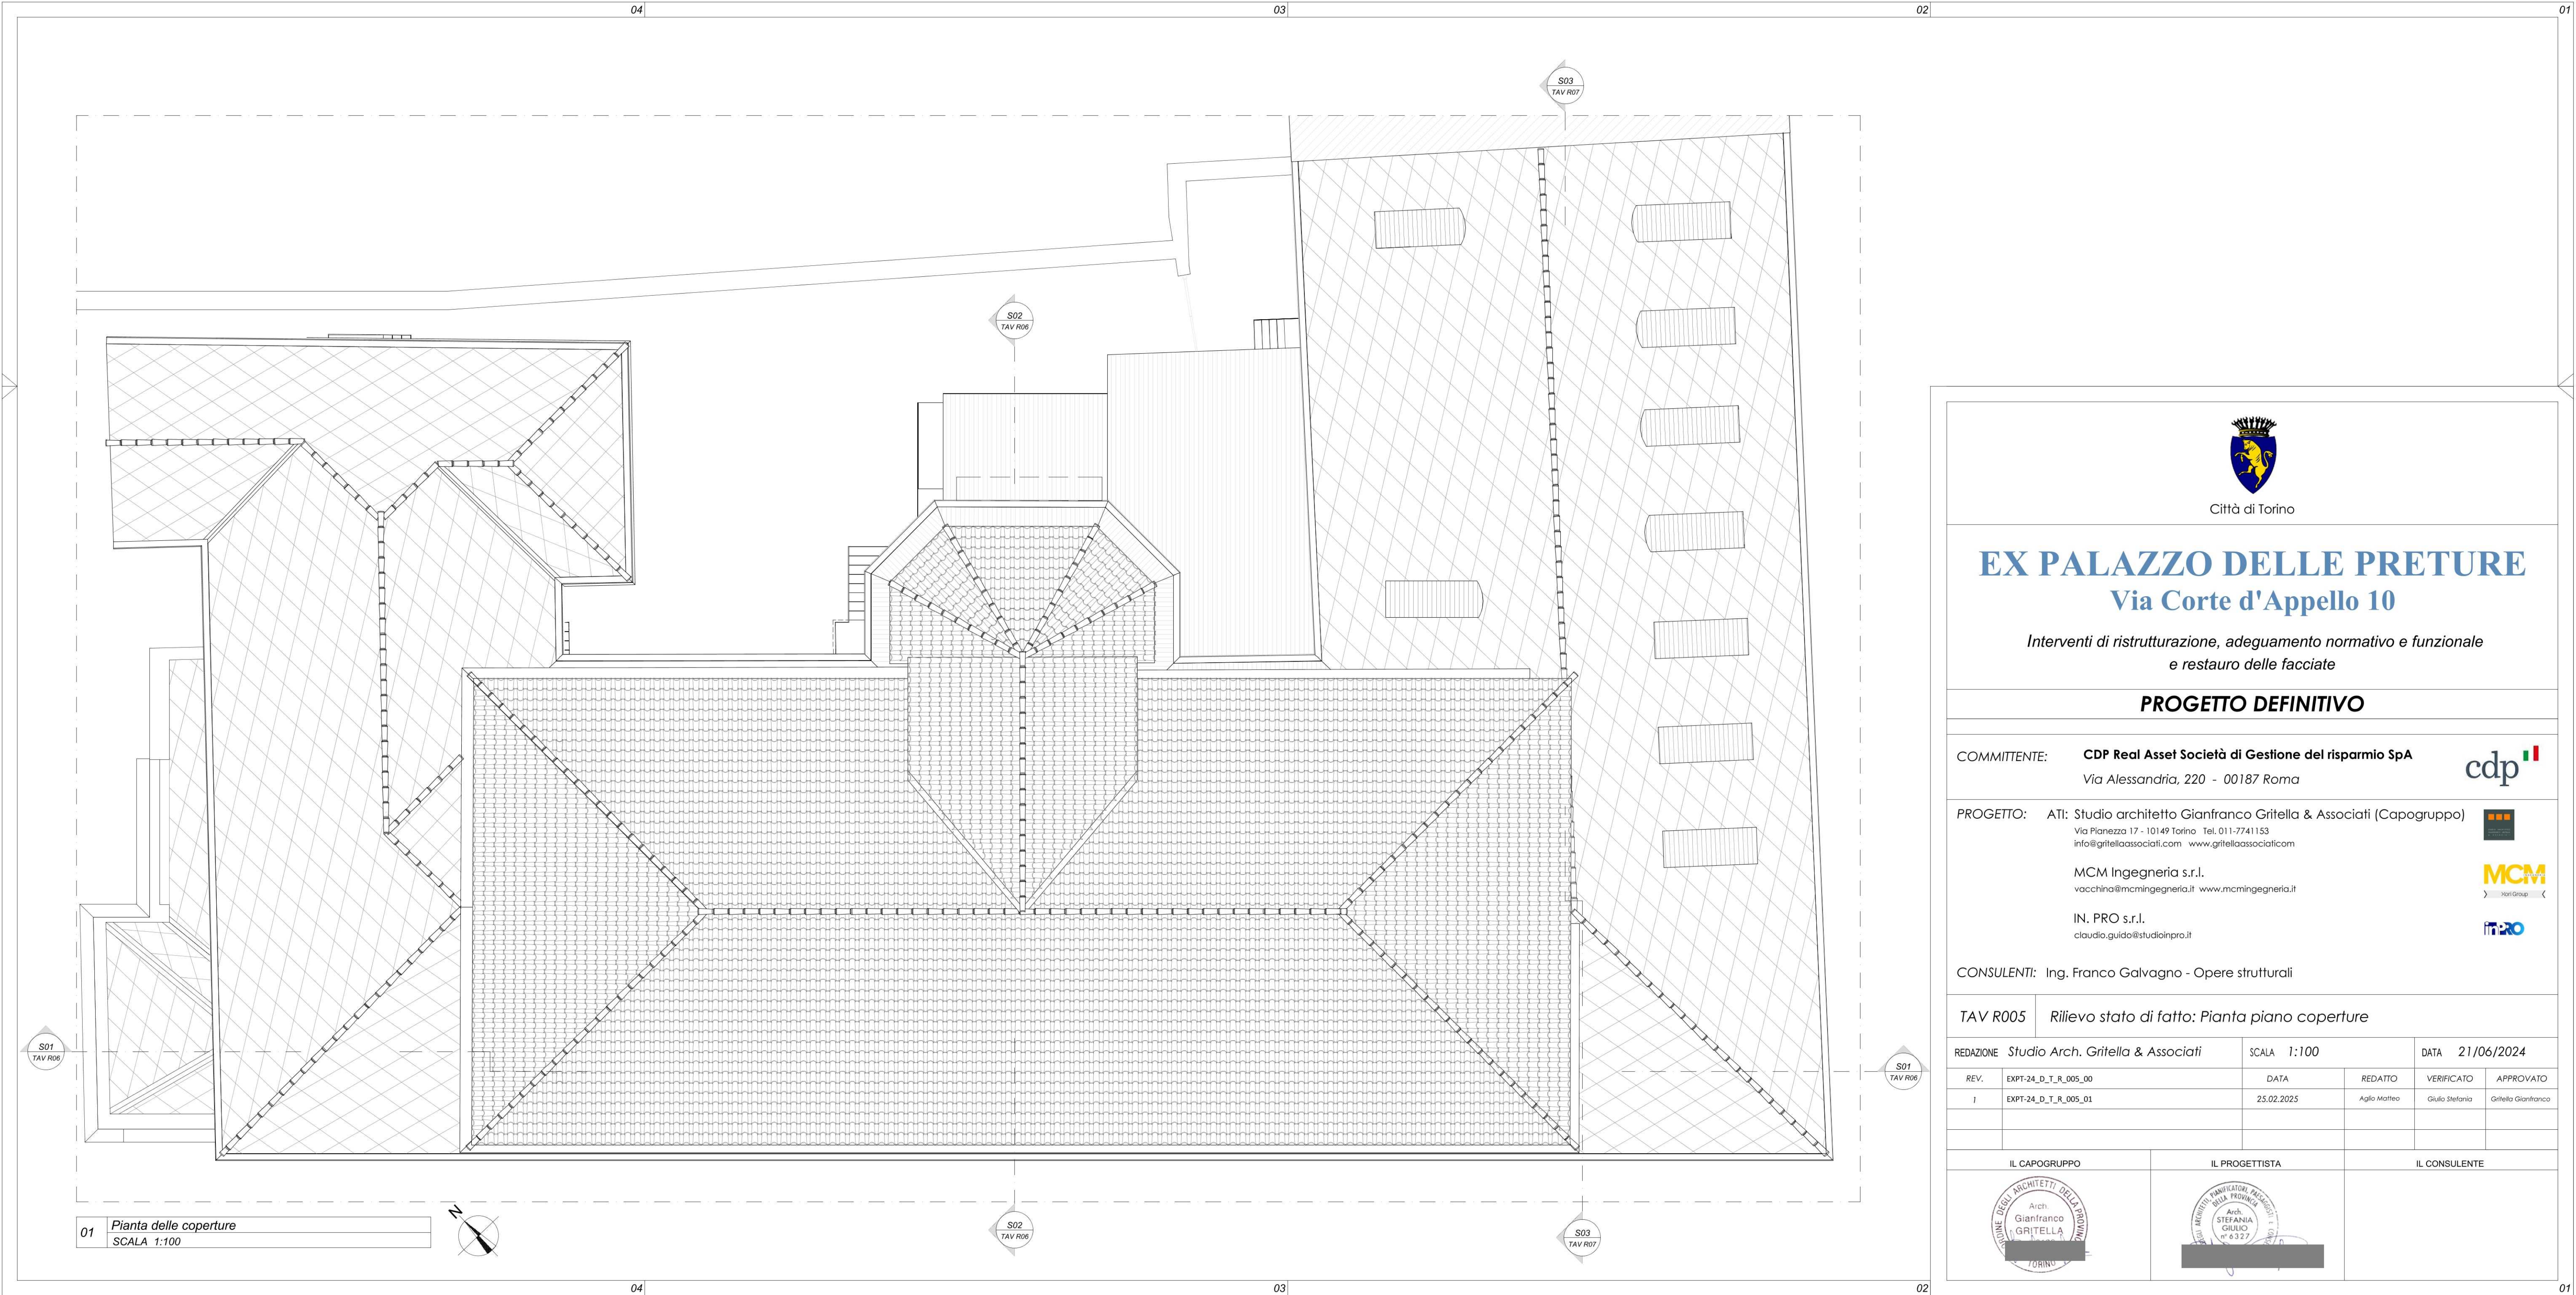



Città di Torino

EX PALAZZO DELLE PRETURE

Via Corte d'Appello 10

Interventi di ristrutturazione, adeguamento normativo e funzionale
e restauro delle facciate

PROGETTO DEFINITIVO

COMMITTENTE: CDP Real Asset Società di Gestione del risparmio SpA
Via Alessandria, 220 - 00187 Roma



PROGETTO: ATI: Studio architetto Gianfranco Gritella & Associati (Capogruppo)
Via Pianezza 17 - 10149 Torino Tel. 011-7741153
info@gritellaassociati.com www.gritellaassociati.com

MCM Ingegneria s.r.l.
vacchina@mcmingegneria.it www.mcmingegneria.it

IN. PRO s.r.l.
claudio.guido@studioinpro.it



CONSULENTI: Ing. Franco Galvagno - Opere strutturali

TAV R005		Rilievo stato di fatto: Pianta piano coperture					
REDAZIONE		Studio Arch. Gritella & Associati		SCALA 1:100		DATA 21/06/2024	
REV.	EXPT-24_D_T_R_005_00	DATA		REDATTO	VERIFICATO	APPROVATO	
1	EXPT-24_D_T_R_005_01	25.02.2025		Aglio Matteo	Giulio Stefania	Gritella Gianfranco	
IL CAPOGRUPPO		IL PROGETTISTA			IL CONSULENTE		
							