




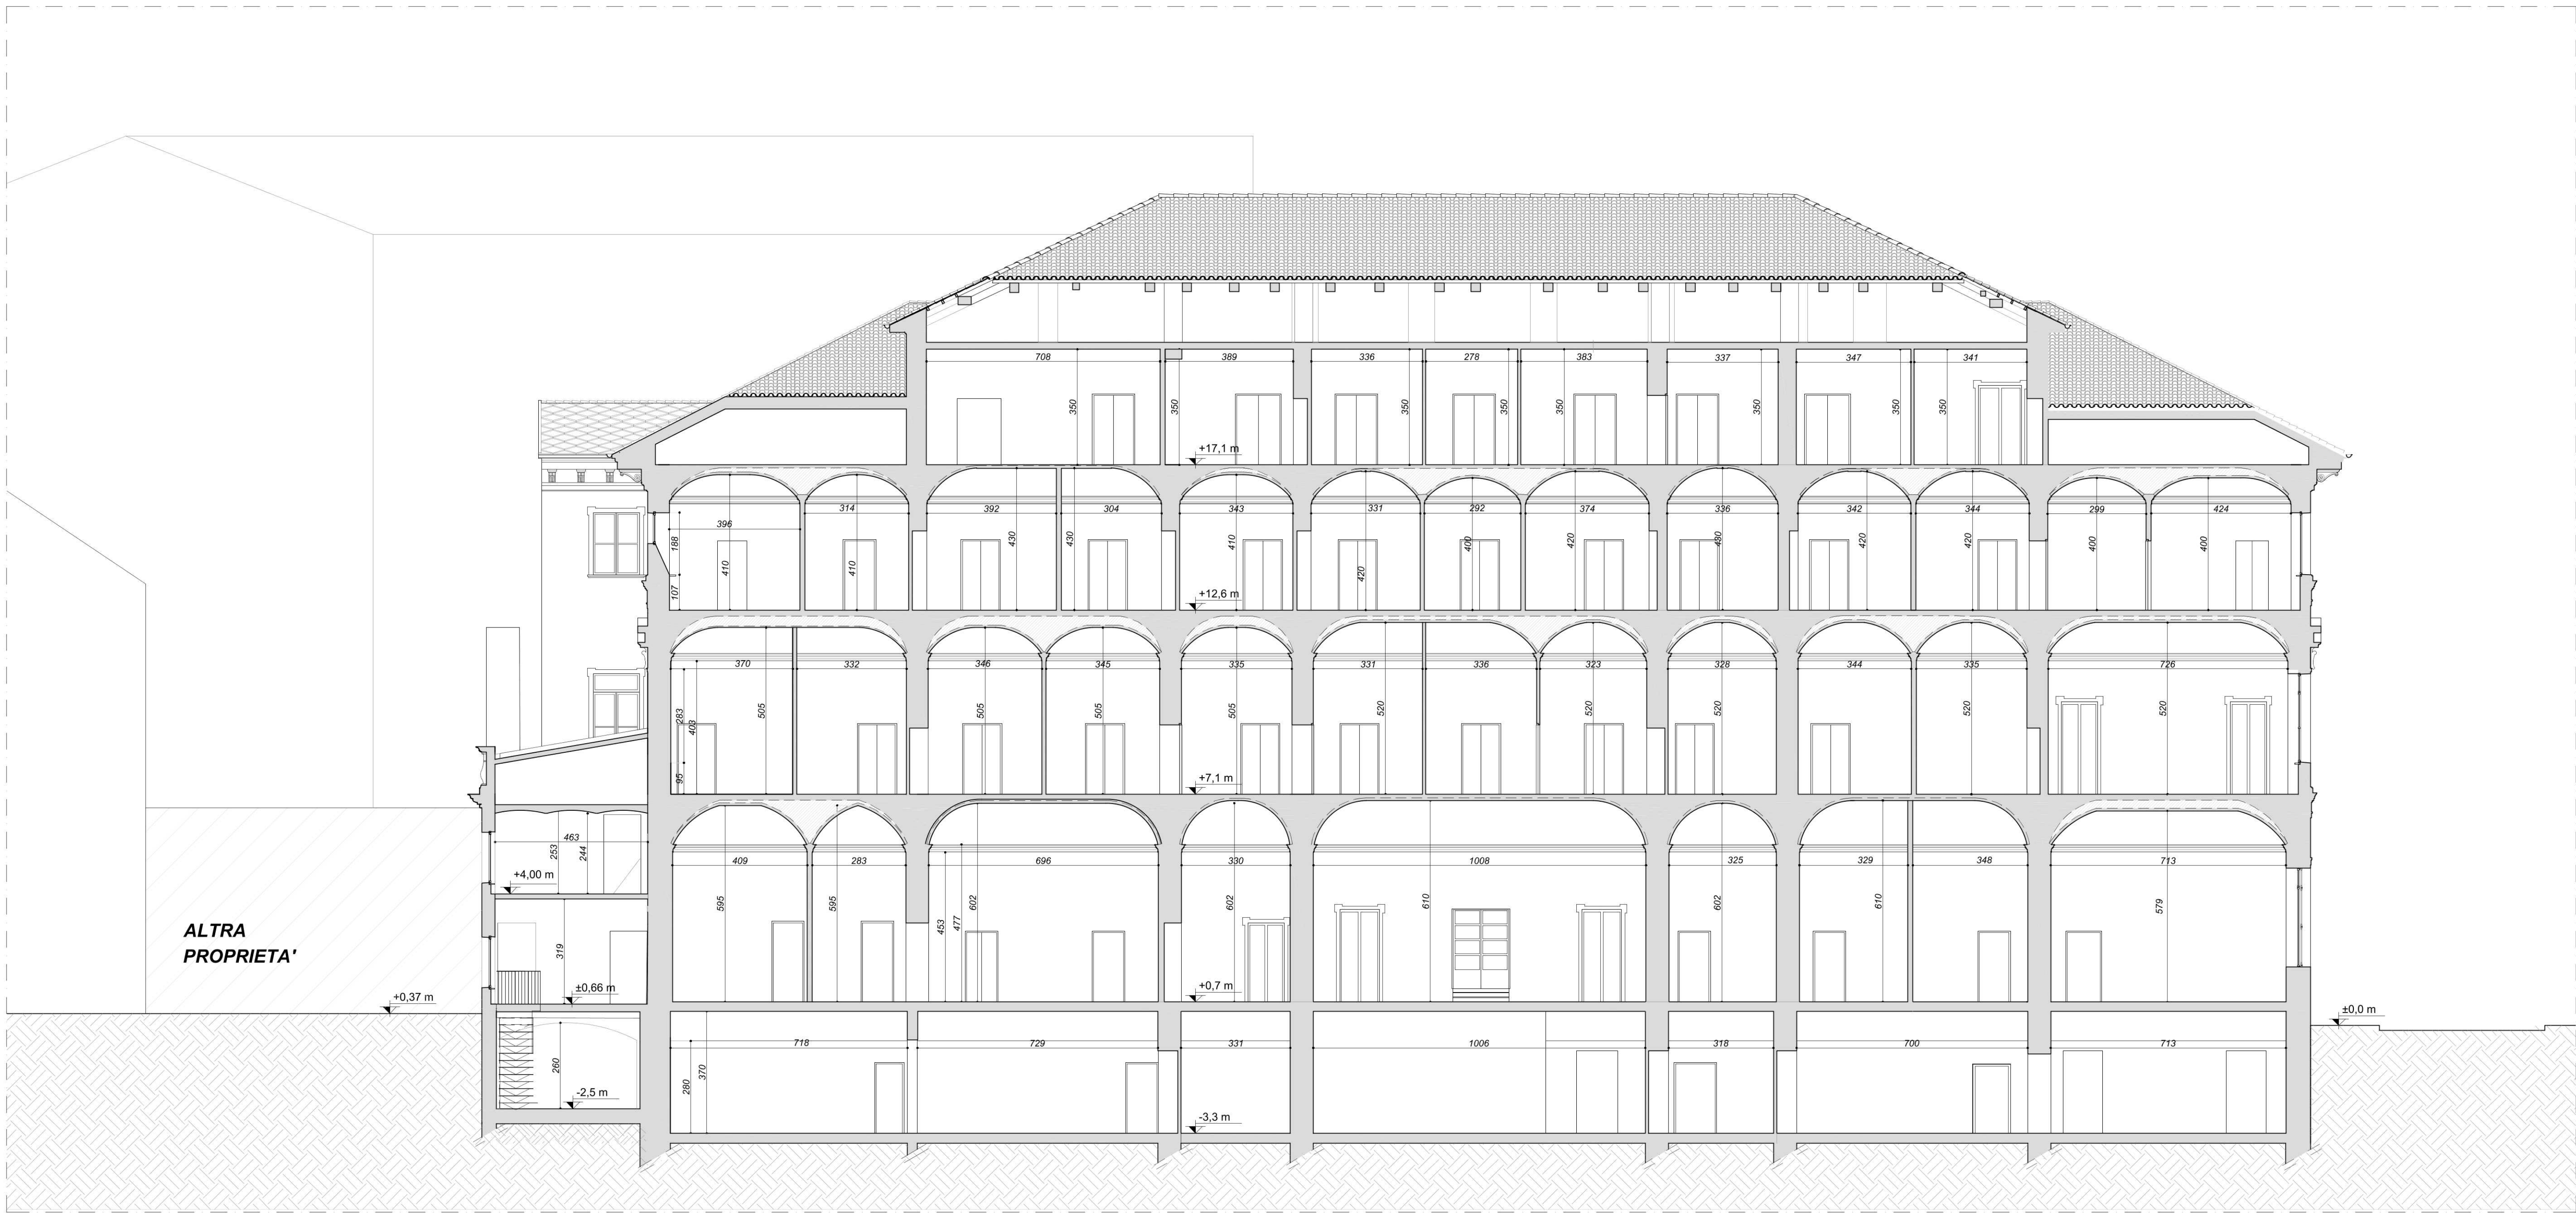

01 Sezione 01
SCALA 1:100

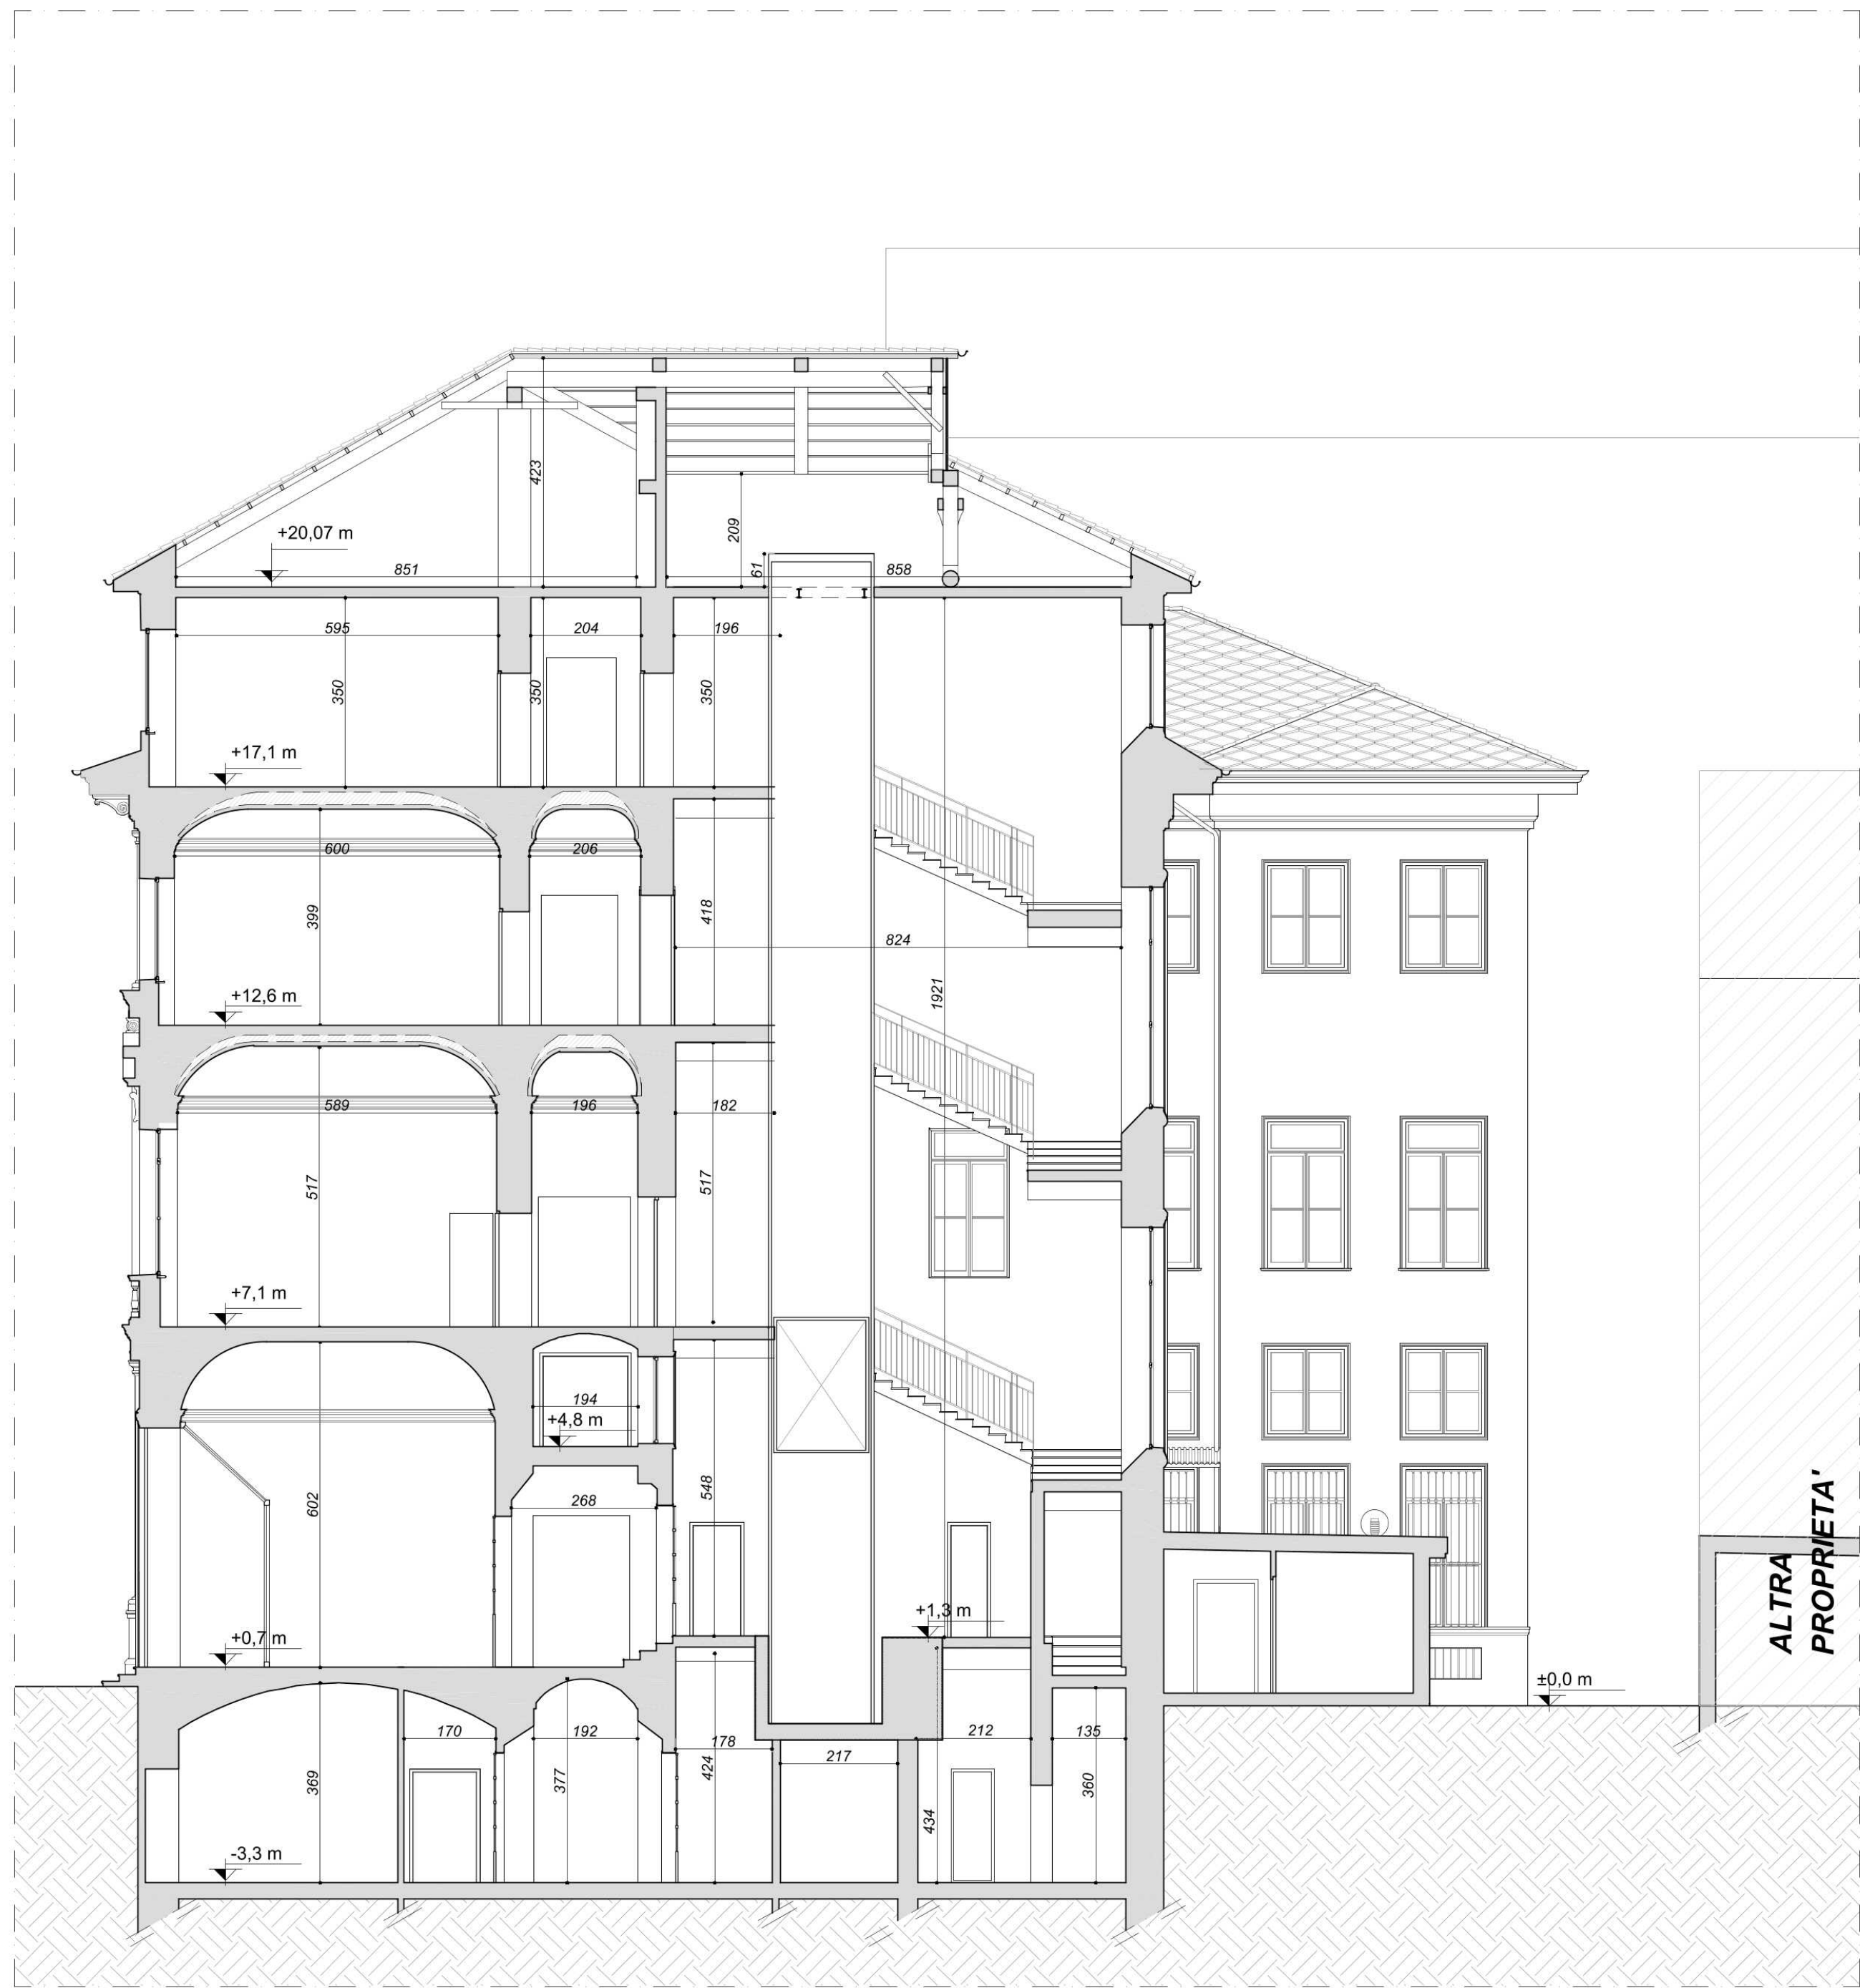

02 Sezione 02
SCALA 1:100

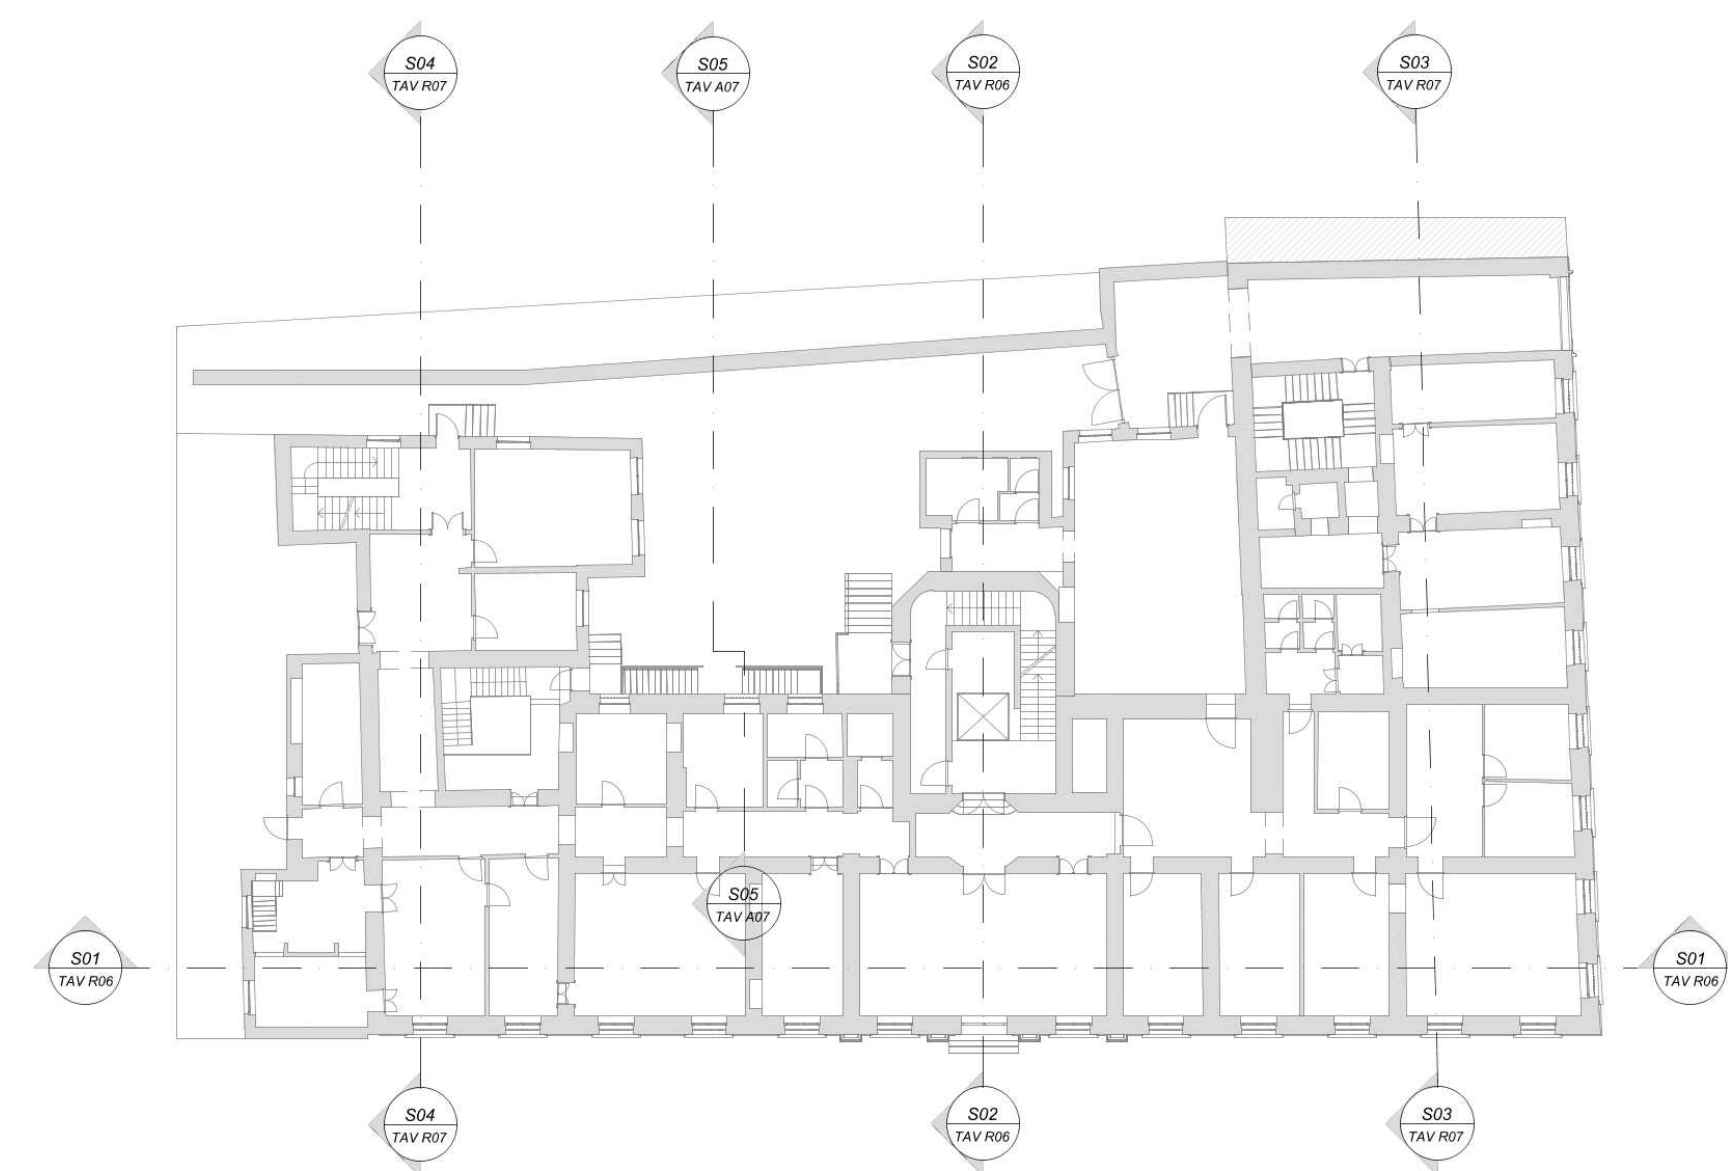



Città di Torino

EX PALAZZO DELLE PRETURE

Via Corte d'Appello 10

Interventi di ristrutturazione, adeguamento normativo e funzionale e restauro delle facciate

PROGETTO DEFINITIVO

COMMITTENTE: **CDP Real Asset Società di Gestione del risparmio SpA**
Via Alessandria, 220 - 00187 Roma

PROGETTO: **ATI: Studio architetto Gianfranco Grifella & Associati (Capogruppo)**
Via Francesco I, 10145 Torino - Tel. 011/7741143
info@grifellaassociati.com - www.grifellaassociati.com


MCM Ingegneria s.r.l.
via cavour 10 mcmengineering.it - www.mcmengineering.it

IN. PRO s.r.l.
civico 10 in.pro.it

CONSULENTI: Ing. Franco Galvagno - Opere strutturali

TAV R006	Rilievo stato di fatto: Sezioni	SCALA	1:100	DATA	21/06/2024
REDAZIONE	Studio Arch. Grifella & Associati	REDAZIONE	VERIFICATO	APPROVATO	
REV.	EXP134_D_T_A_006_00	DATA	REDATTO	VERIFICATO	APPROVATO
1	EXP134_D_T_A_006_01	25.02.2023	Angelo Marino	Giulio Stefano	Grifella Gianfranco

IL CAPOGRUPPO	IL PROGETTISTA	IL CONSULENTE
		

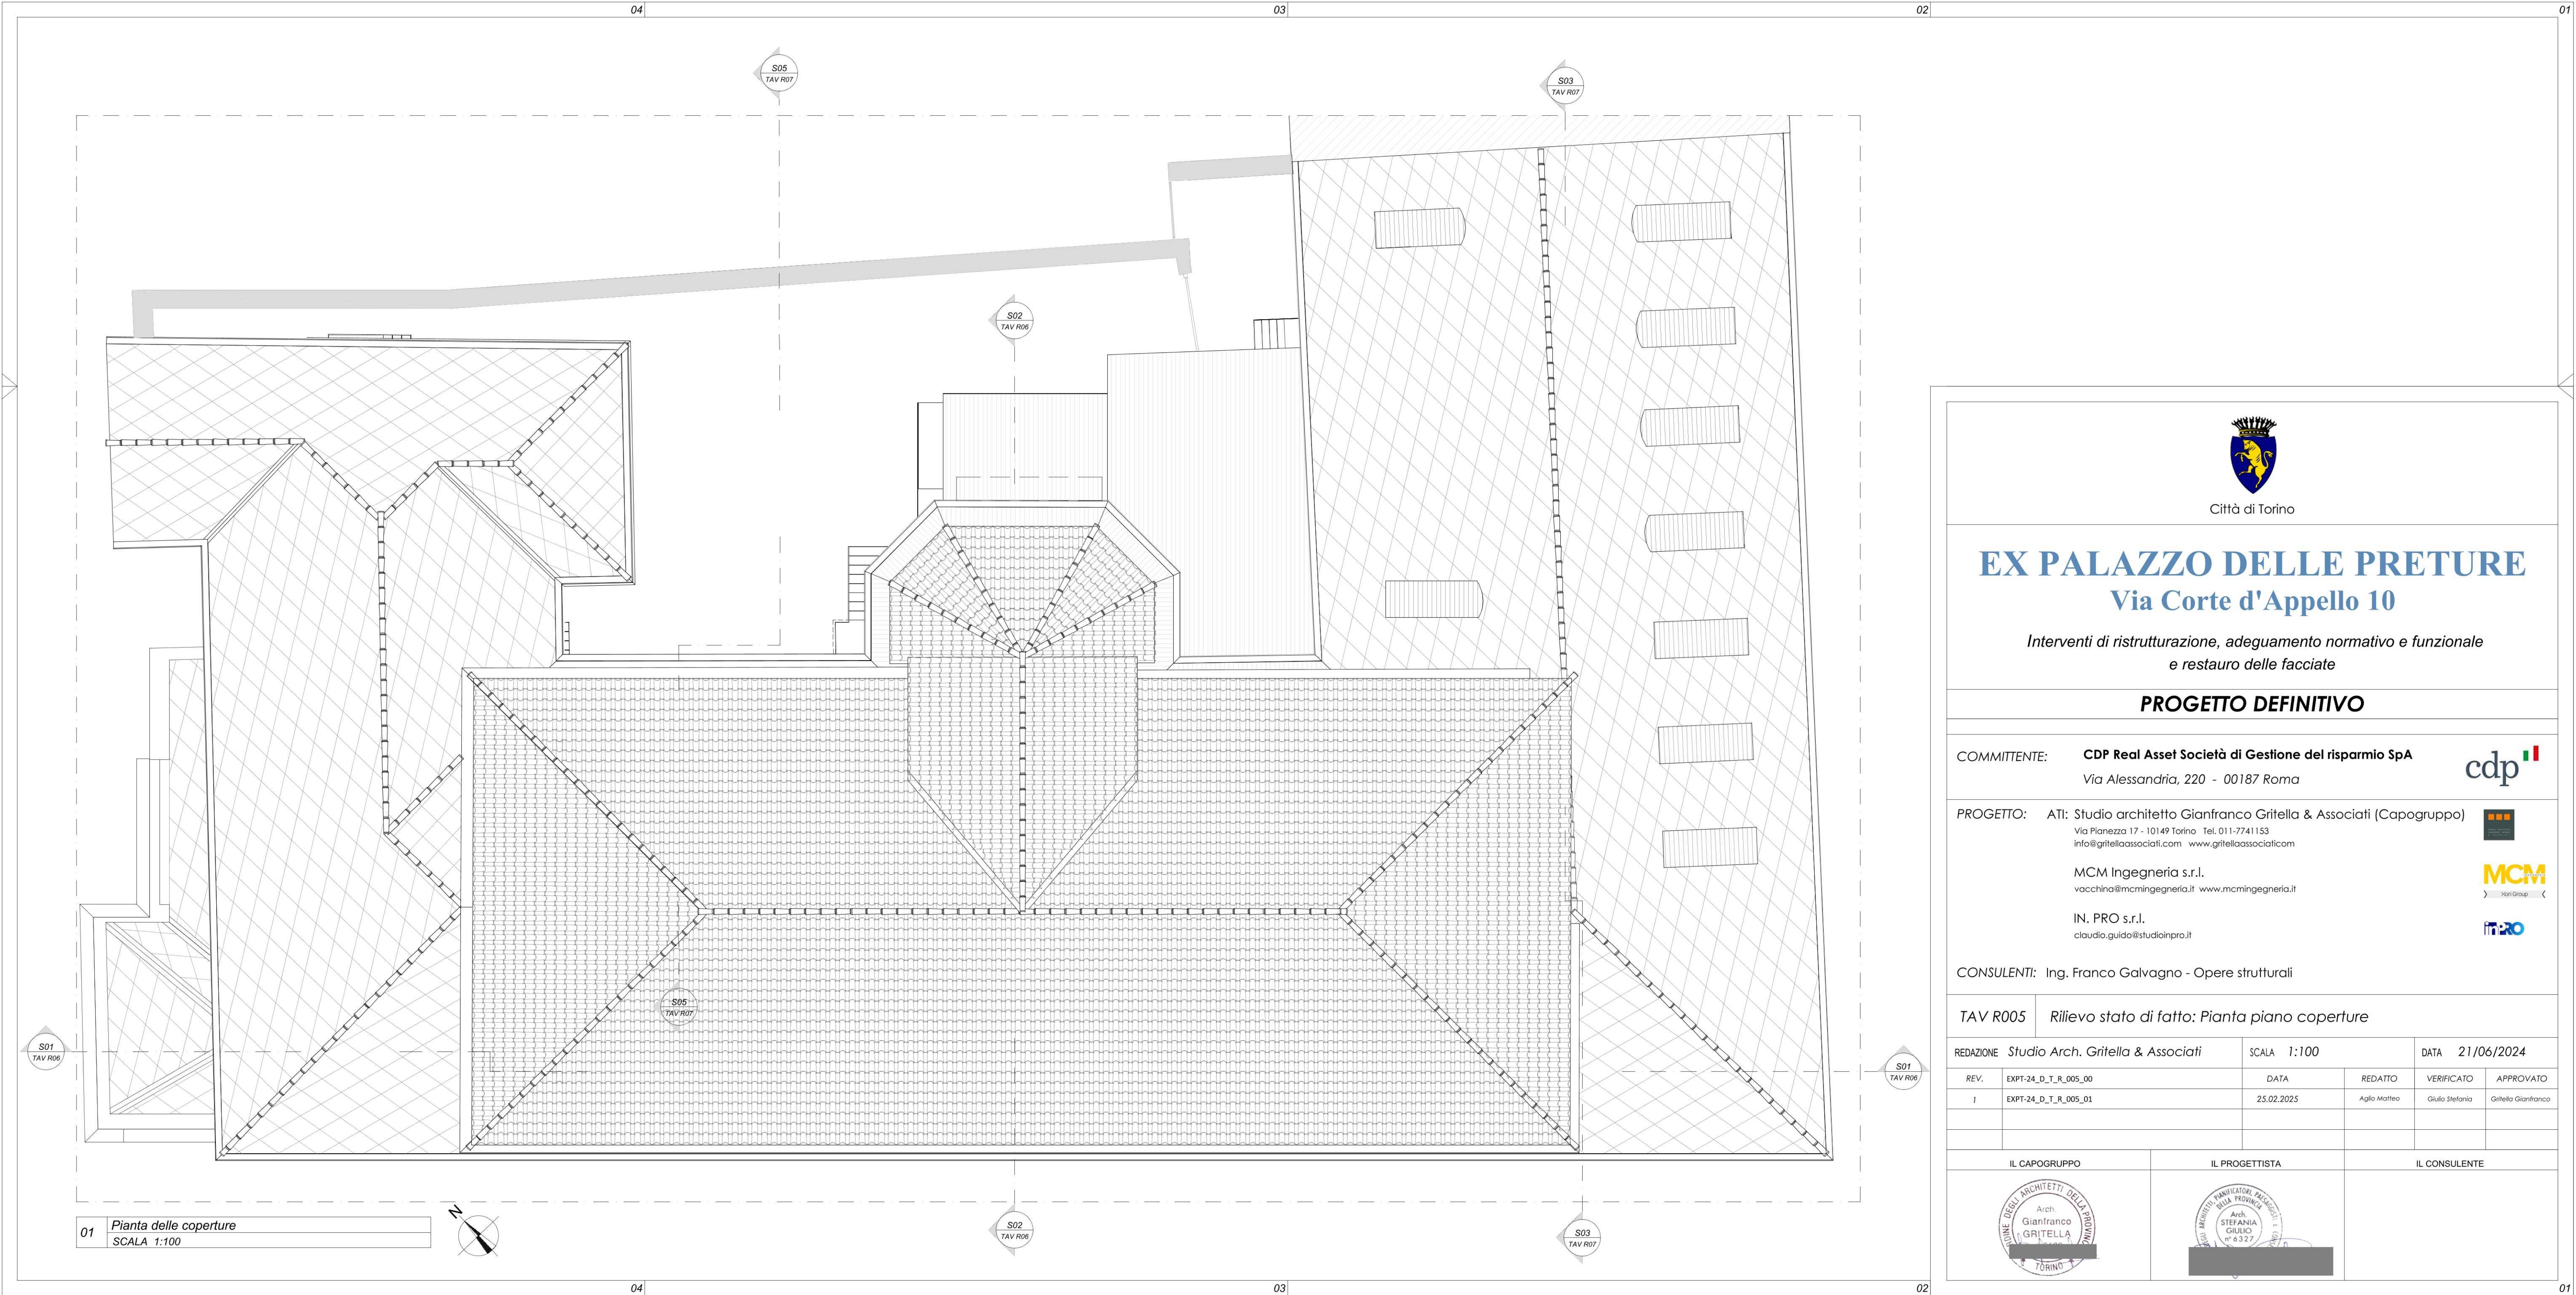

Città di Torino

EX PALAZZO DELLE PRETURE

Via Corte d'Appello 10

Interventi di ristrutturazione, adeguamento normativo e funzionale
e restauro delle facciate

PROGETTO DEFINITIVO

COMMITTENTE: CDP Real Asset Società di Gestione del risparmio SpA
Via Alessandria, 220 - 00187 Roma



PROGETTO: ATI: Studio architetto Gianfranco Gritella & Associati (Capogruppo)
Via Pianezza 17 - 10149 Torino Tel. 011-7741153
info@gritellaassociati.com www.gritellaassociati.com



MCM Ingegneria s.r.l.
vacchina@mcmingegneria.it www.mcmingegneria.it



IN. PRO s.r.l.
claudio.guido@studioinpro.it




CONSULENTI: Ing. Franco Galvagno - Opere strutturali

TAV R005 Rilievo stato di fatto: Pianta piano coperture

REDAZIONE	Studio Arch. Gritella & Associati	SCALA	1:100	DATA	21/06/2024	
REV.	EXPT-24_D_T_R_005_00	DATA		REDATTO	VERIFICATO	APPROVATO
1	EXPT-24_D_T_R_005_01	25.02.2025		Aglio Matteo	Giulio Stefania	Gritella Gianfranco

IL CAPOGRUPPO	IL PROGETTISTA	IL CONSULENTE

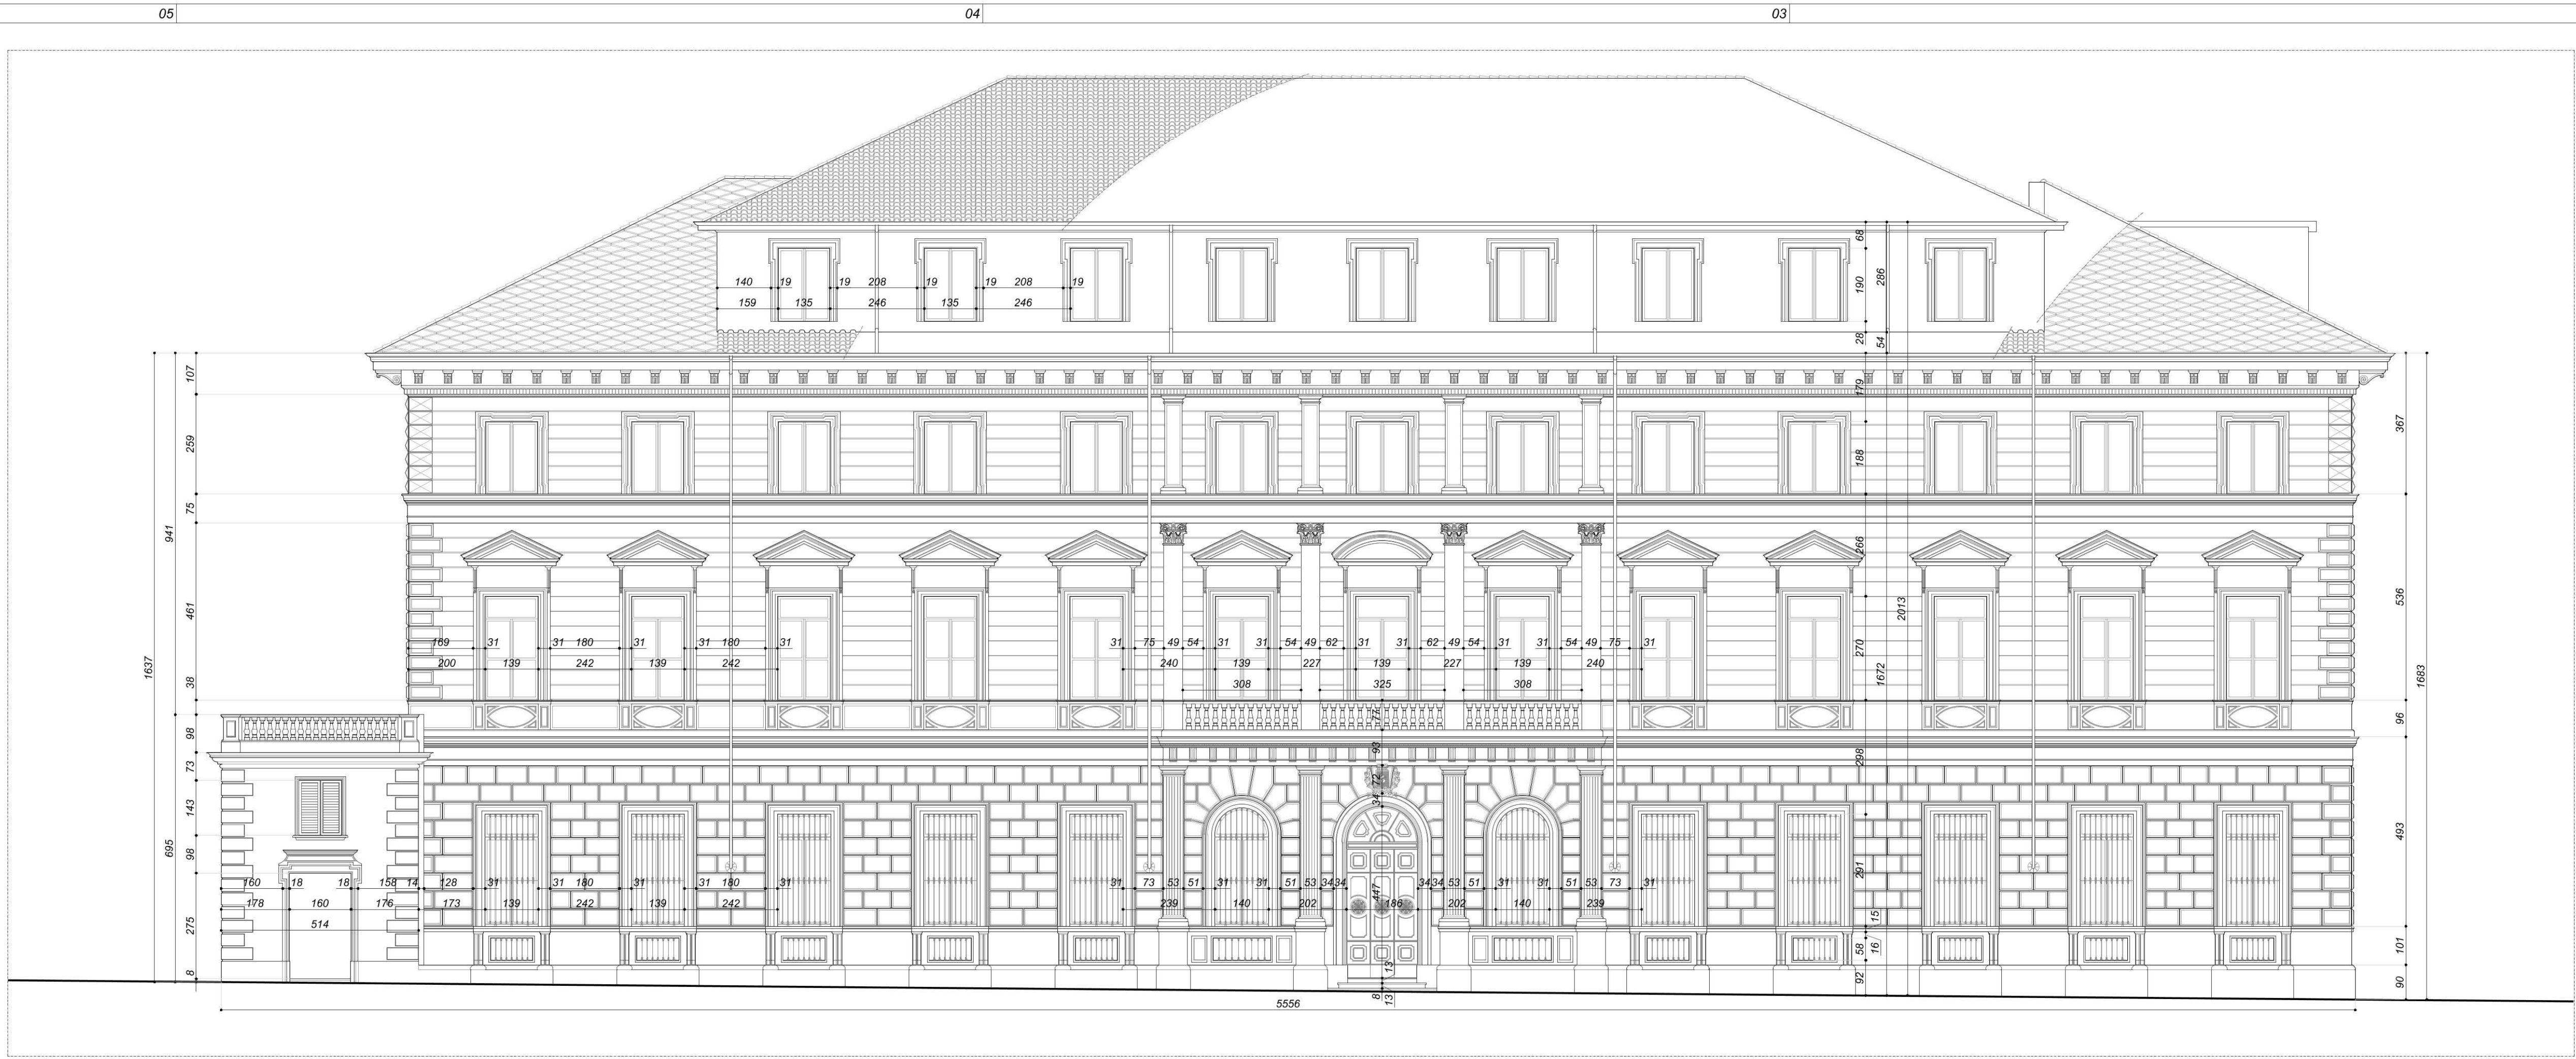



01 Prospetto su Via Corte d'Appello - P01
SCALA 1:100



02 Prospetto su Via Gian Francesco Bellezia - P02
SCALA 1:100



03 Prospetto verso Ovest - P03
SCALA 1:100

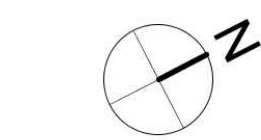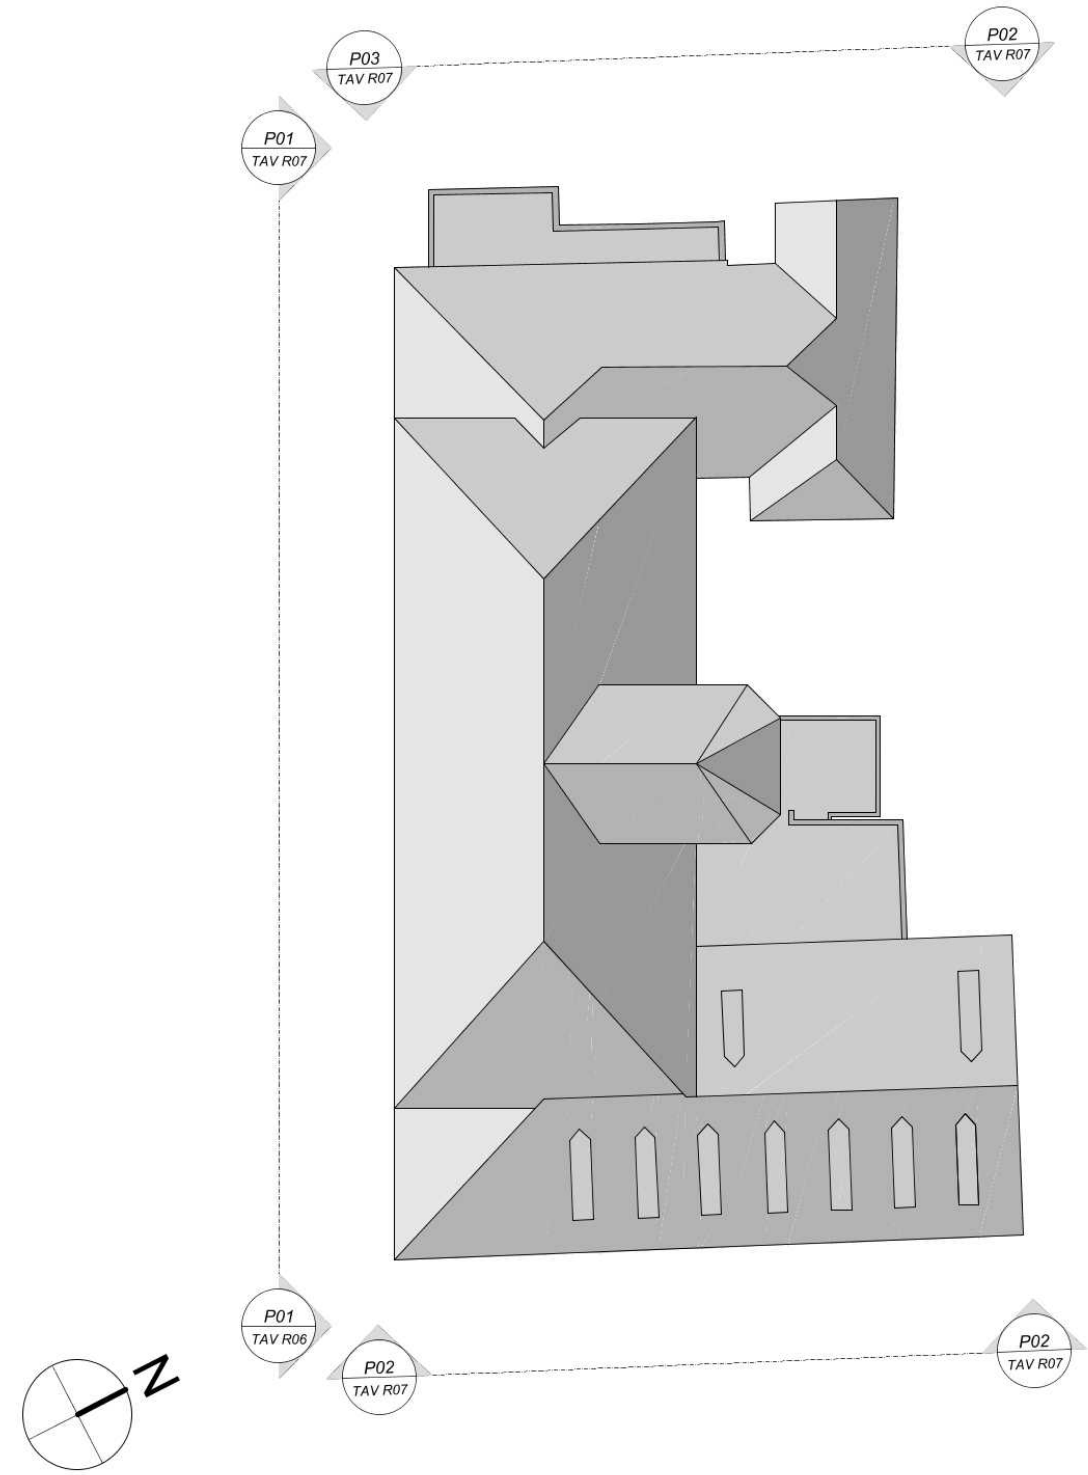

Città di Torino

EX PALAZZO DELLE PRETURE
Via Corte d'Appello 10

Interventi di ristrutturazione, adeguamento normativo e funzionale
e restauro delle facciate

PROGETTO DEFINITIVO

COMMITTEE: CDP Real Asset Società di Gestione del risparmio SpA
Via Alessandria, 220 - 00187 Roma

PROGETTO: ATI: Studio architetto Gianfranco Gritella & Associati (Capogruppo)
Via Pianezza 17 - 10149 Torino - Tel. 011-7741153
info@gritellaassociati.com www.gritellaassociati.com

MCM Ingegneria s.r.l.
vacchino@mcmingegneria.it www.mcmingegneria.it


IN. PRO s.r.l.
claudio.guido@studiogiro.it

CONSULENTI: Ing. Franco Galvagno - Opere strutturali

TAV R008 Rilievo stato di fatto: Prospetti su strada

REDAZIONE	Studio arch. Gritella & Associati	SCALA	1:100	DATA	21/06/2024
REV.	EXP-34-D_T_8_008_00	DATA	REDAZIONE	VERIFICATO	APPROVATO
1	EXP-34-D_T_8_008_01	25.02.2025	Angelo Martini	Giulio Baccaro	Gianfranco Gritella

IL CAPOGRUPPO	IL PROGETTISTA	IL CONSULENTE

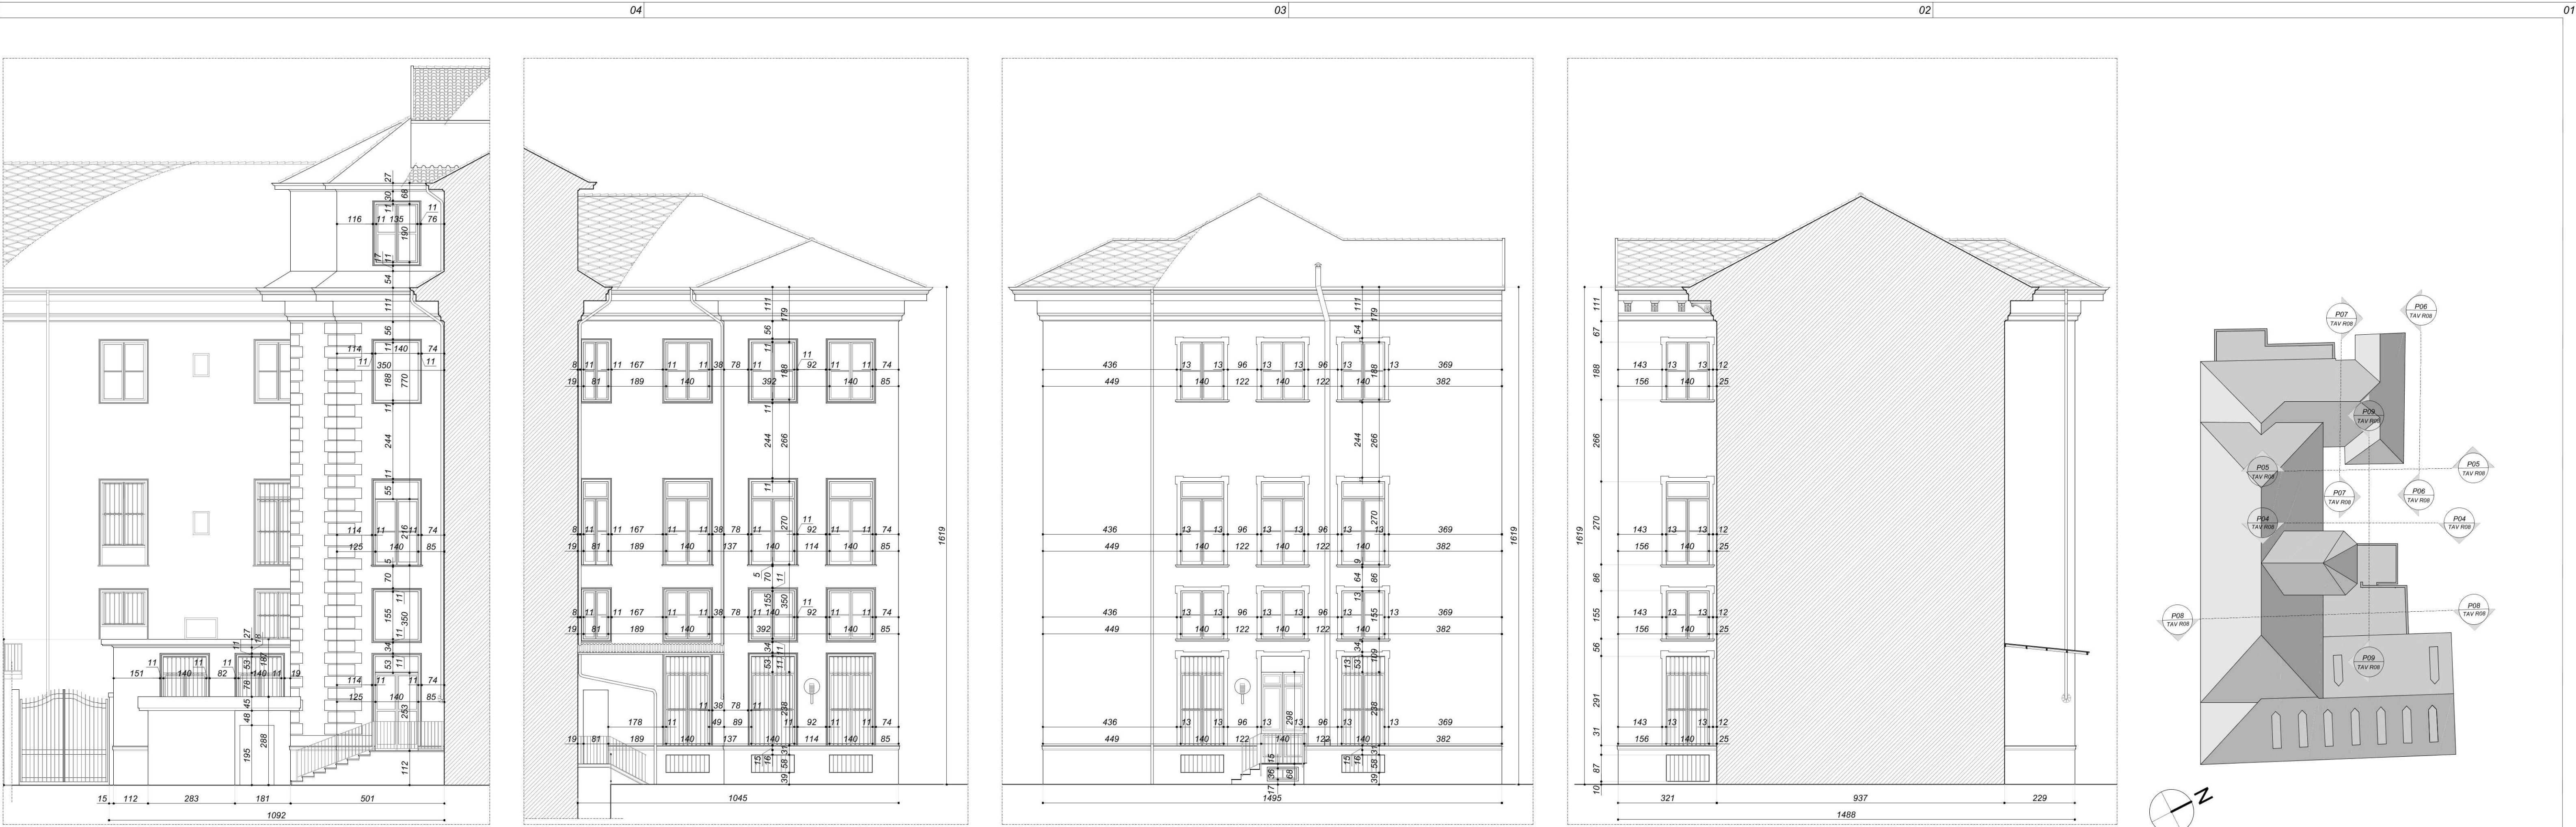


01 Prospetto interno - P04
SCALA 1:100

02 Prospetto interno - P05
SCALA 1:100

03 Prospetto interno - P06
SCALA 1:100

04 Prospetto interno - P07
SCALA 1:100

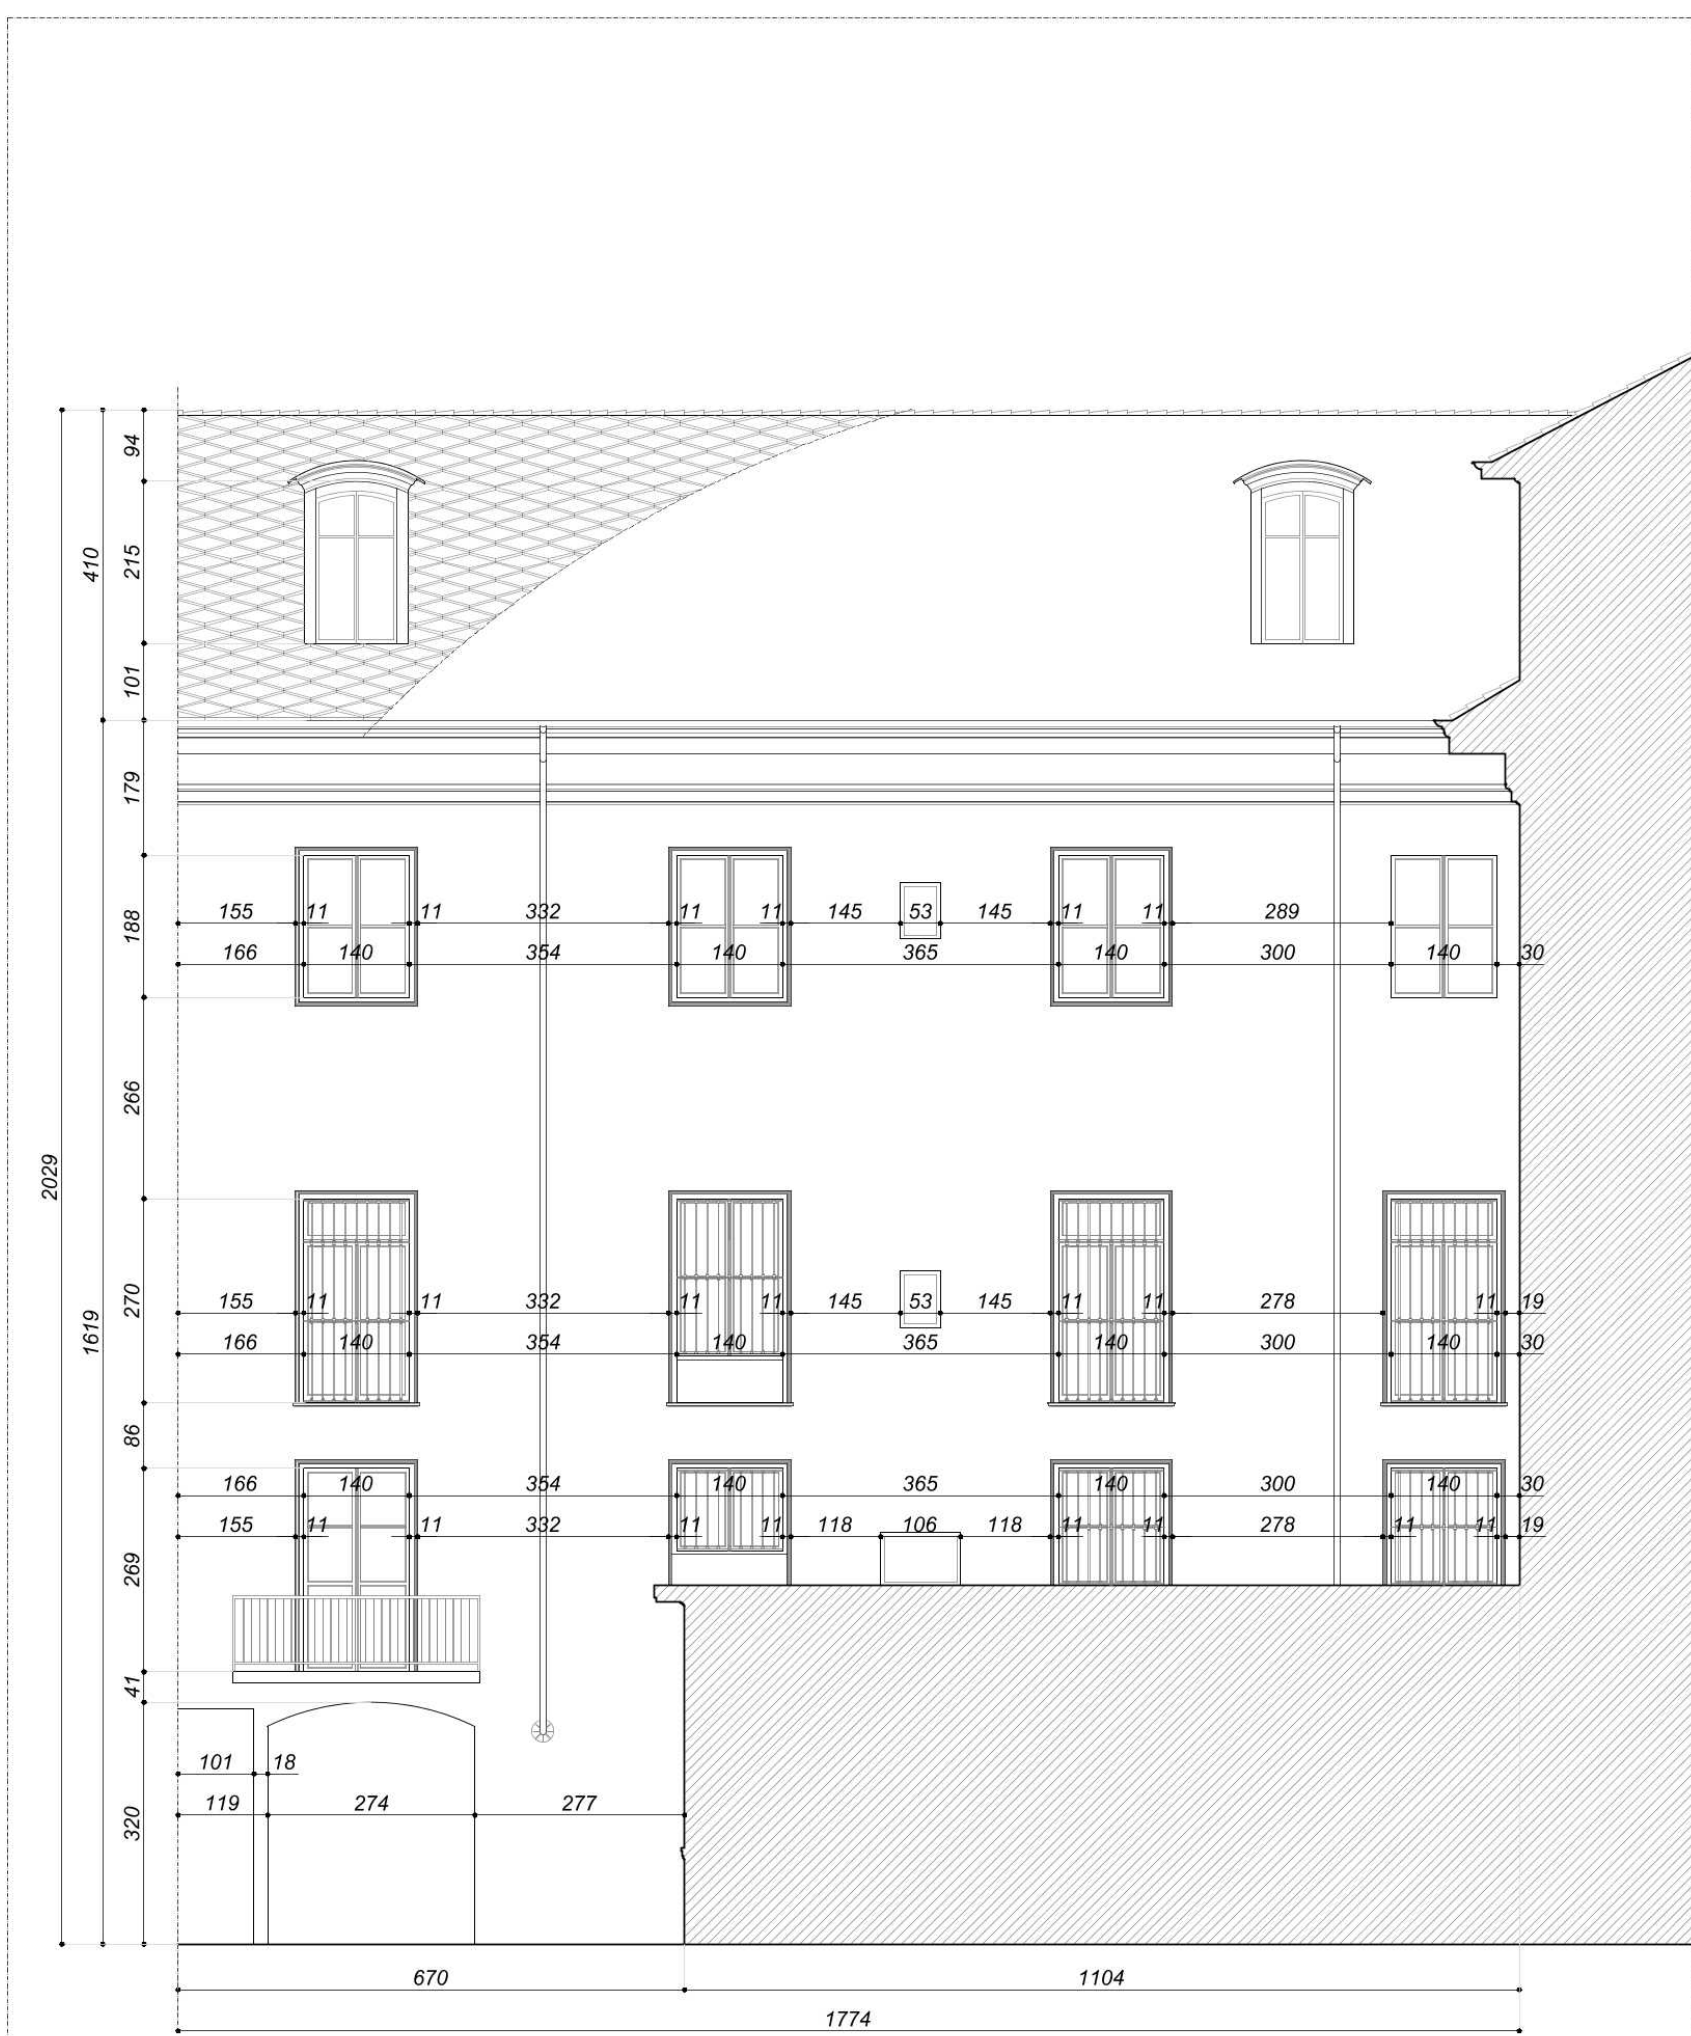

05 Prospetto interno - P08
SCALA 1:100



06 Prospetto interno - P09
SCALA 1:100

Città di Torino

EX PALAZZO DELLE PRETURE

Via Corte d'Appello 10

Interventi di ristrutturazione, adeguamento normativo e funzionale
e restauro delle facciate

PROGETTO DEFINITIVO

COMMITTENTE: **CDP Real Asset Società di Gestione del risparmio SpA**
Via Alessandria, 220 - 00187 Roma

PROGETTO: **ATI: Studio architetto Gianfranco Gritella & Associati (Capogruppo)**
Via Panizza 17 - 10149 Torino - Tel. 011/7741133
info@gritellaassociati.com - www.gritellaassociati.com

MCM Ingegneria s.r.l.
vaccaro@mcmingegneria.it - www.mcmingegneria.it

IN. PRO s.r.l.
claudio.guido@studiopro.it

CONSULENTI: Ing. Franco Galvagno - Opere strutturali

TAV R009 Rilievo stato di fatto: Prospetti su corte interna

REDAZIONE	Studio arch. Gritella & Associati	SCALA	1:100	DATA	21/06/2024	
REV.	EXP134_D_T_R_009_00	DATA	25.02.2025	REDATTO	VERIFICATO	APPROVATO
1	EXP134_D_T_R_009_01			Aglio Matteo	Guido Stefano	Gritella Gianfranco

IL CAPOGRUPPO	IL PROGETTISTA	IL CONSULENTE