




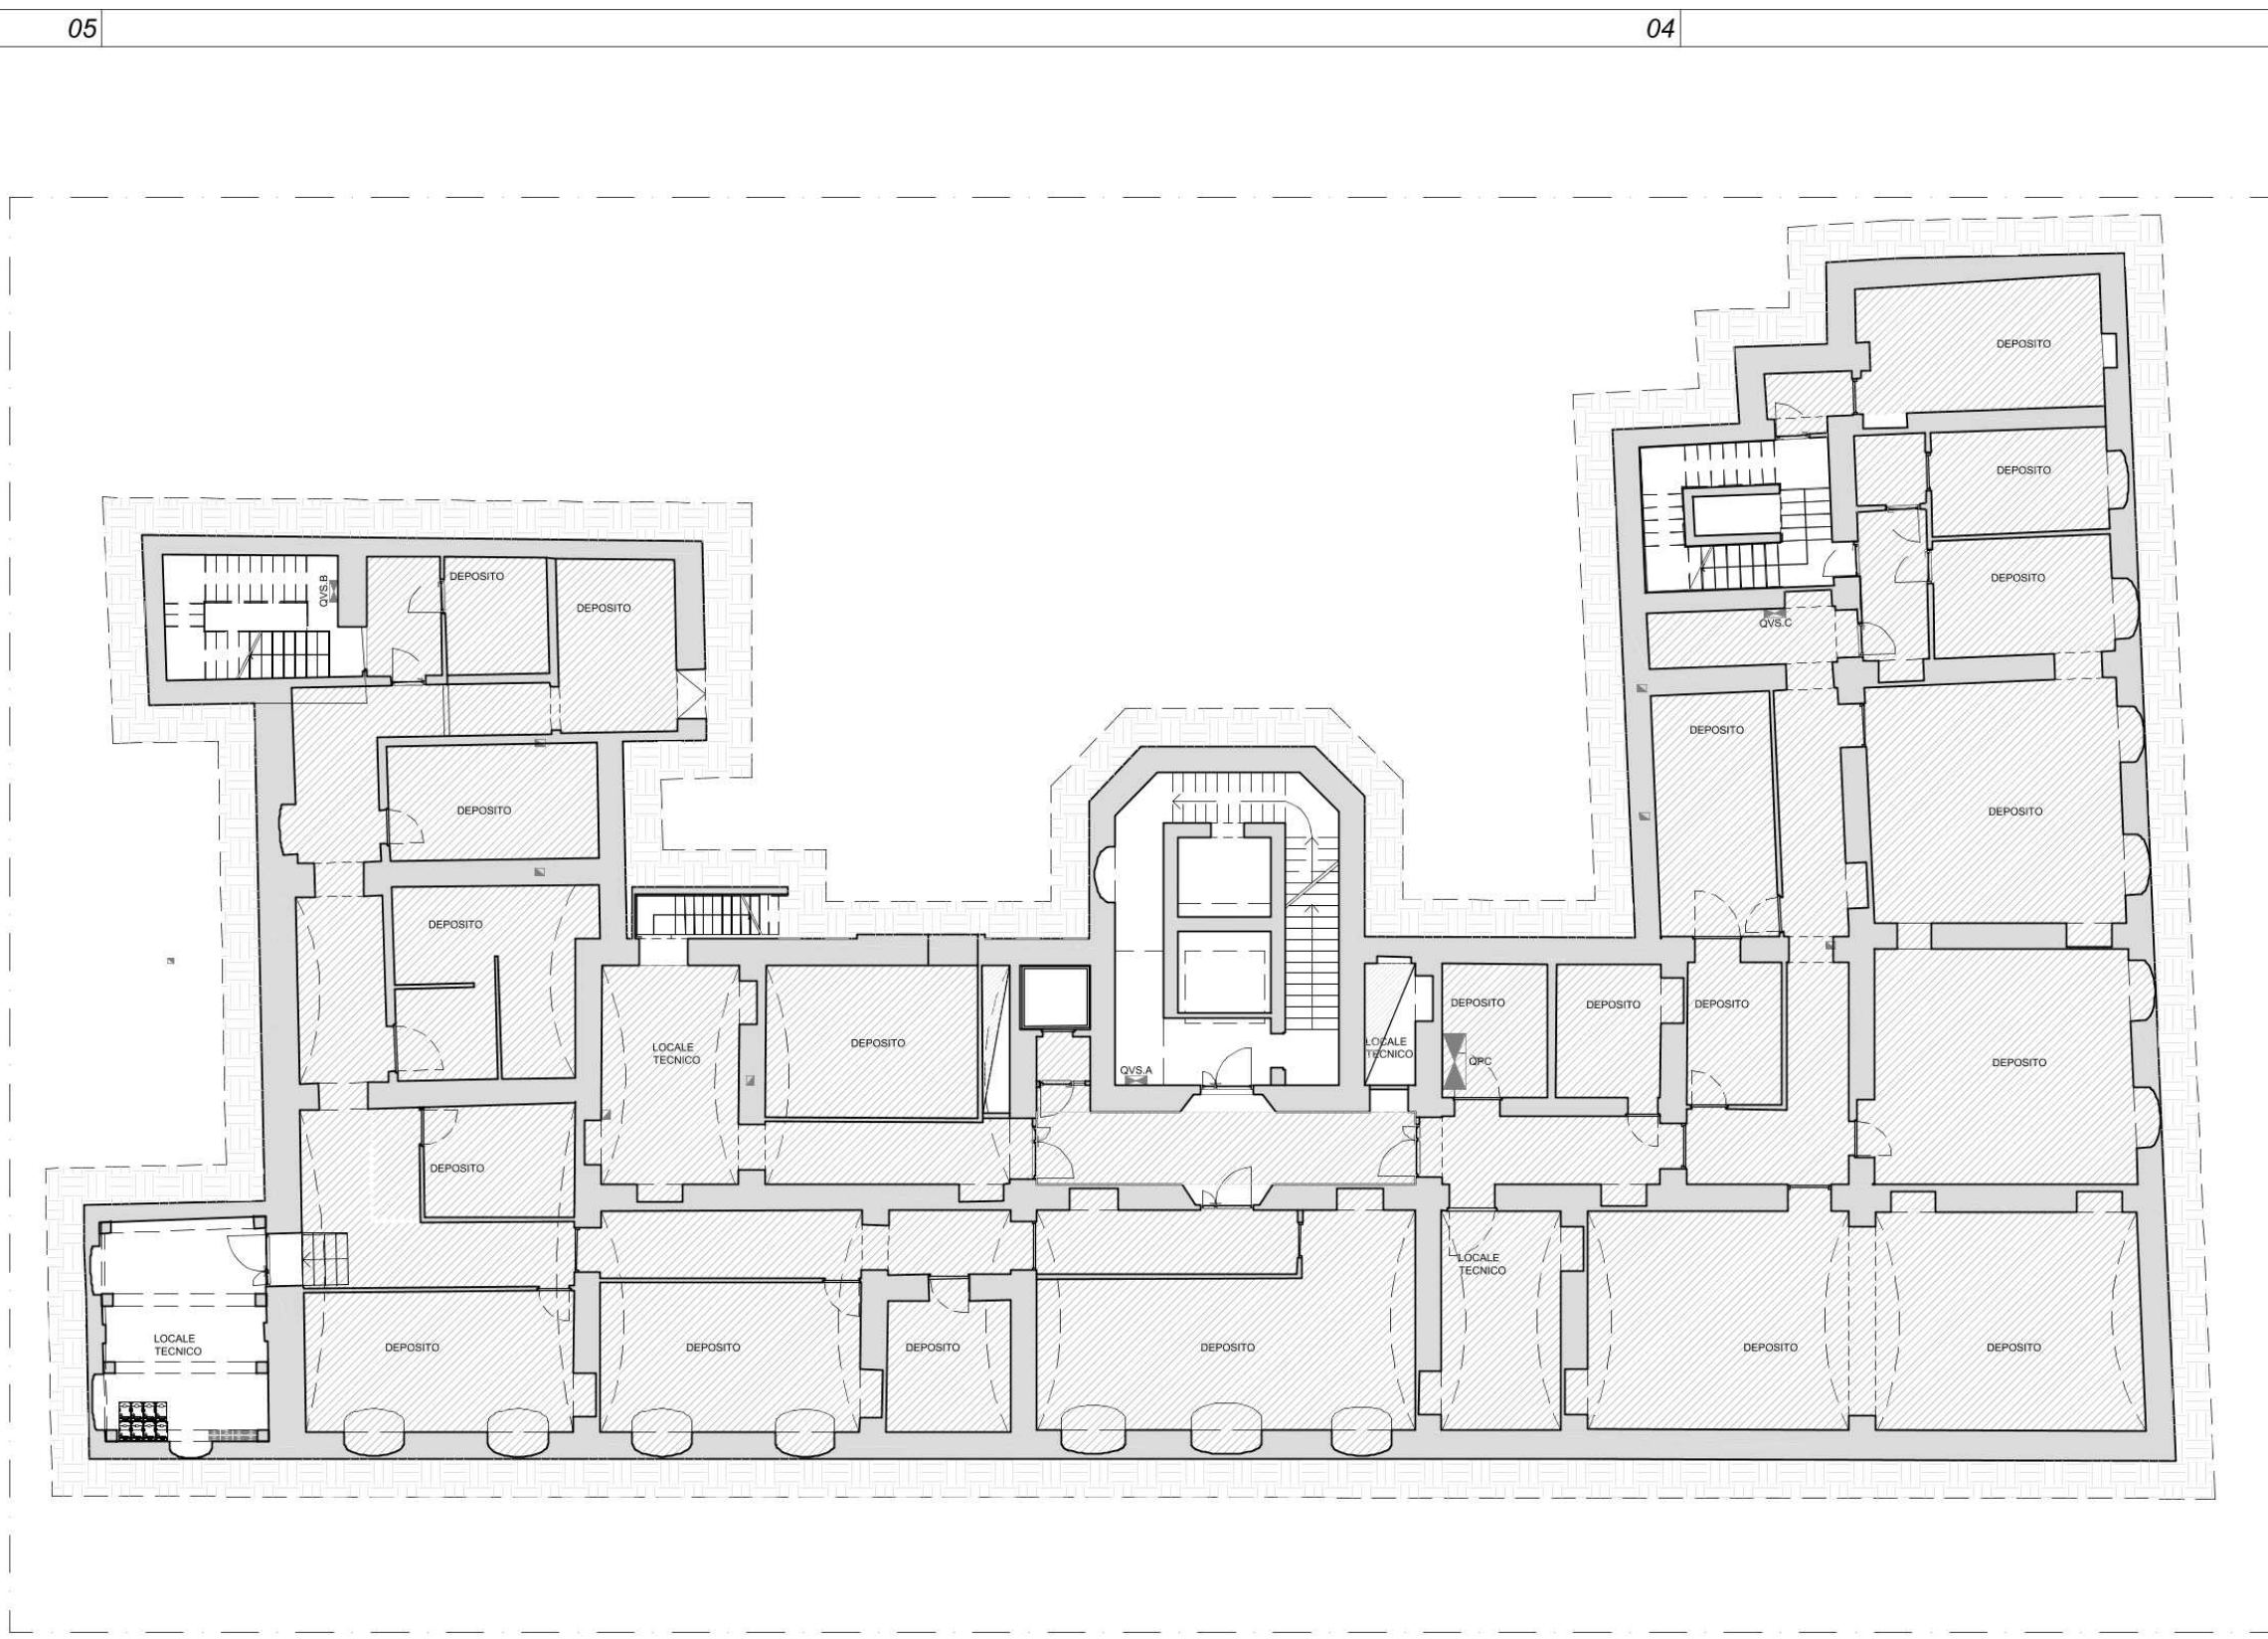


01 Pianta piano interrato
SCALA 1:200

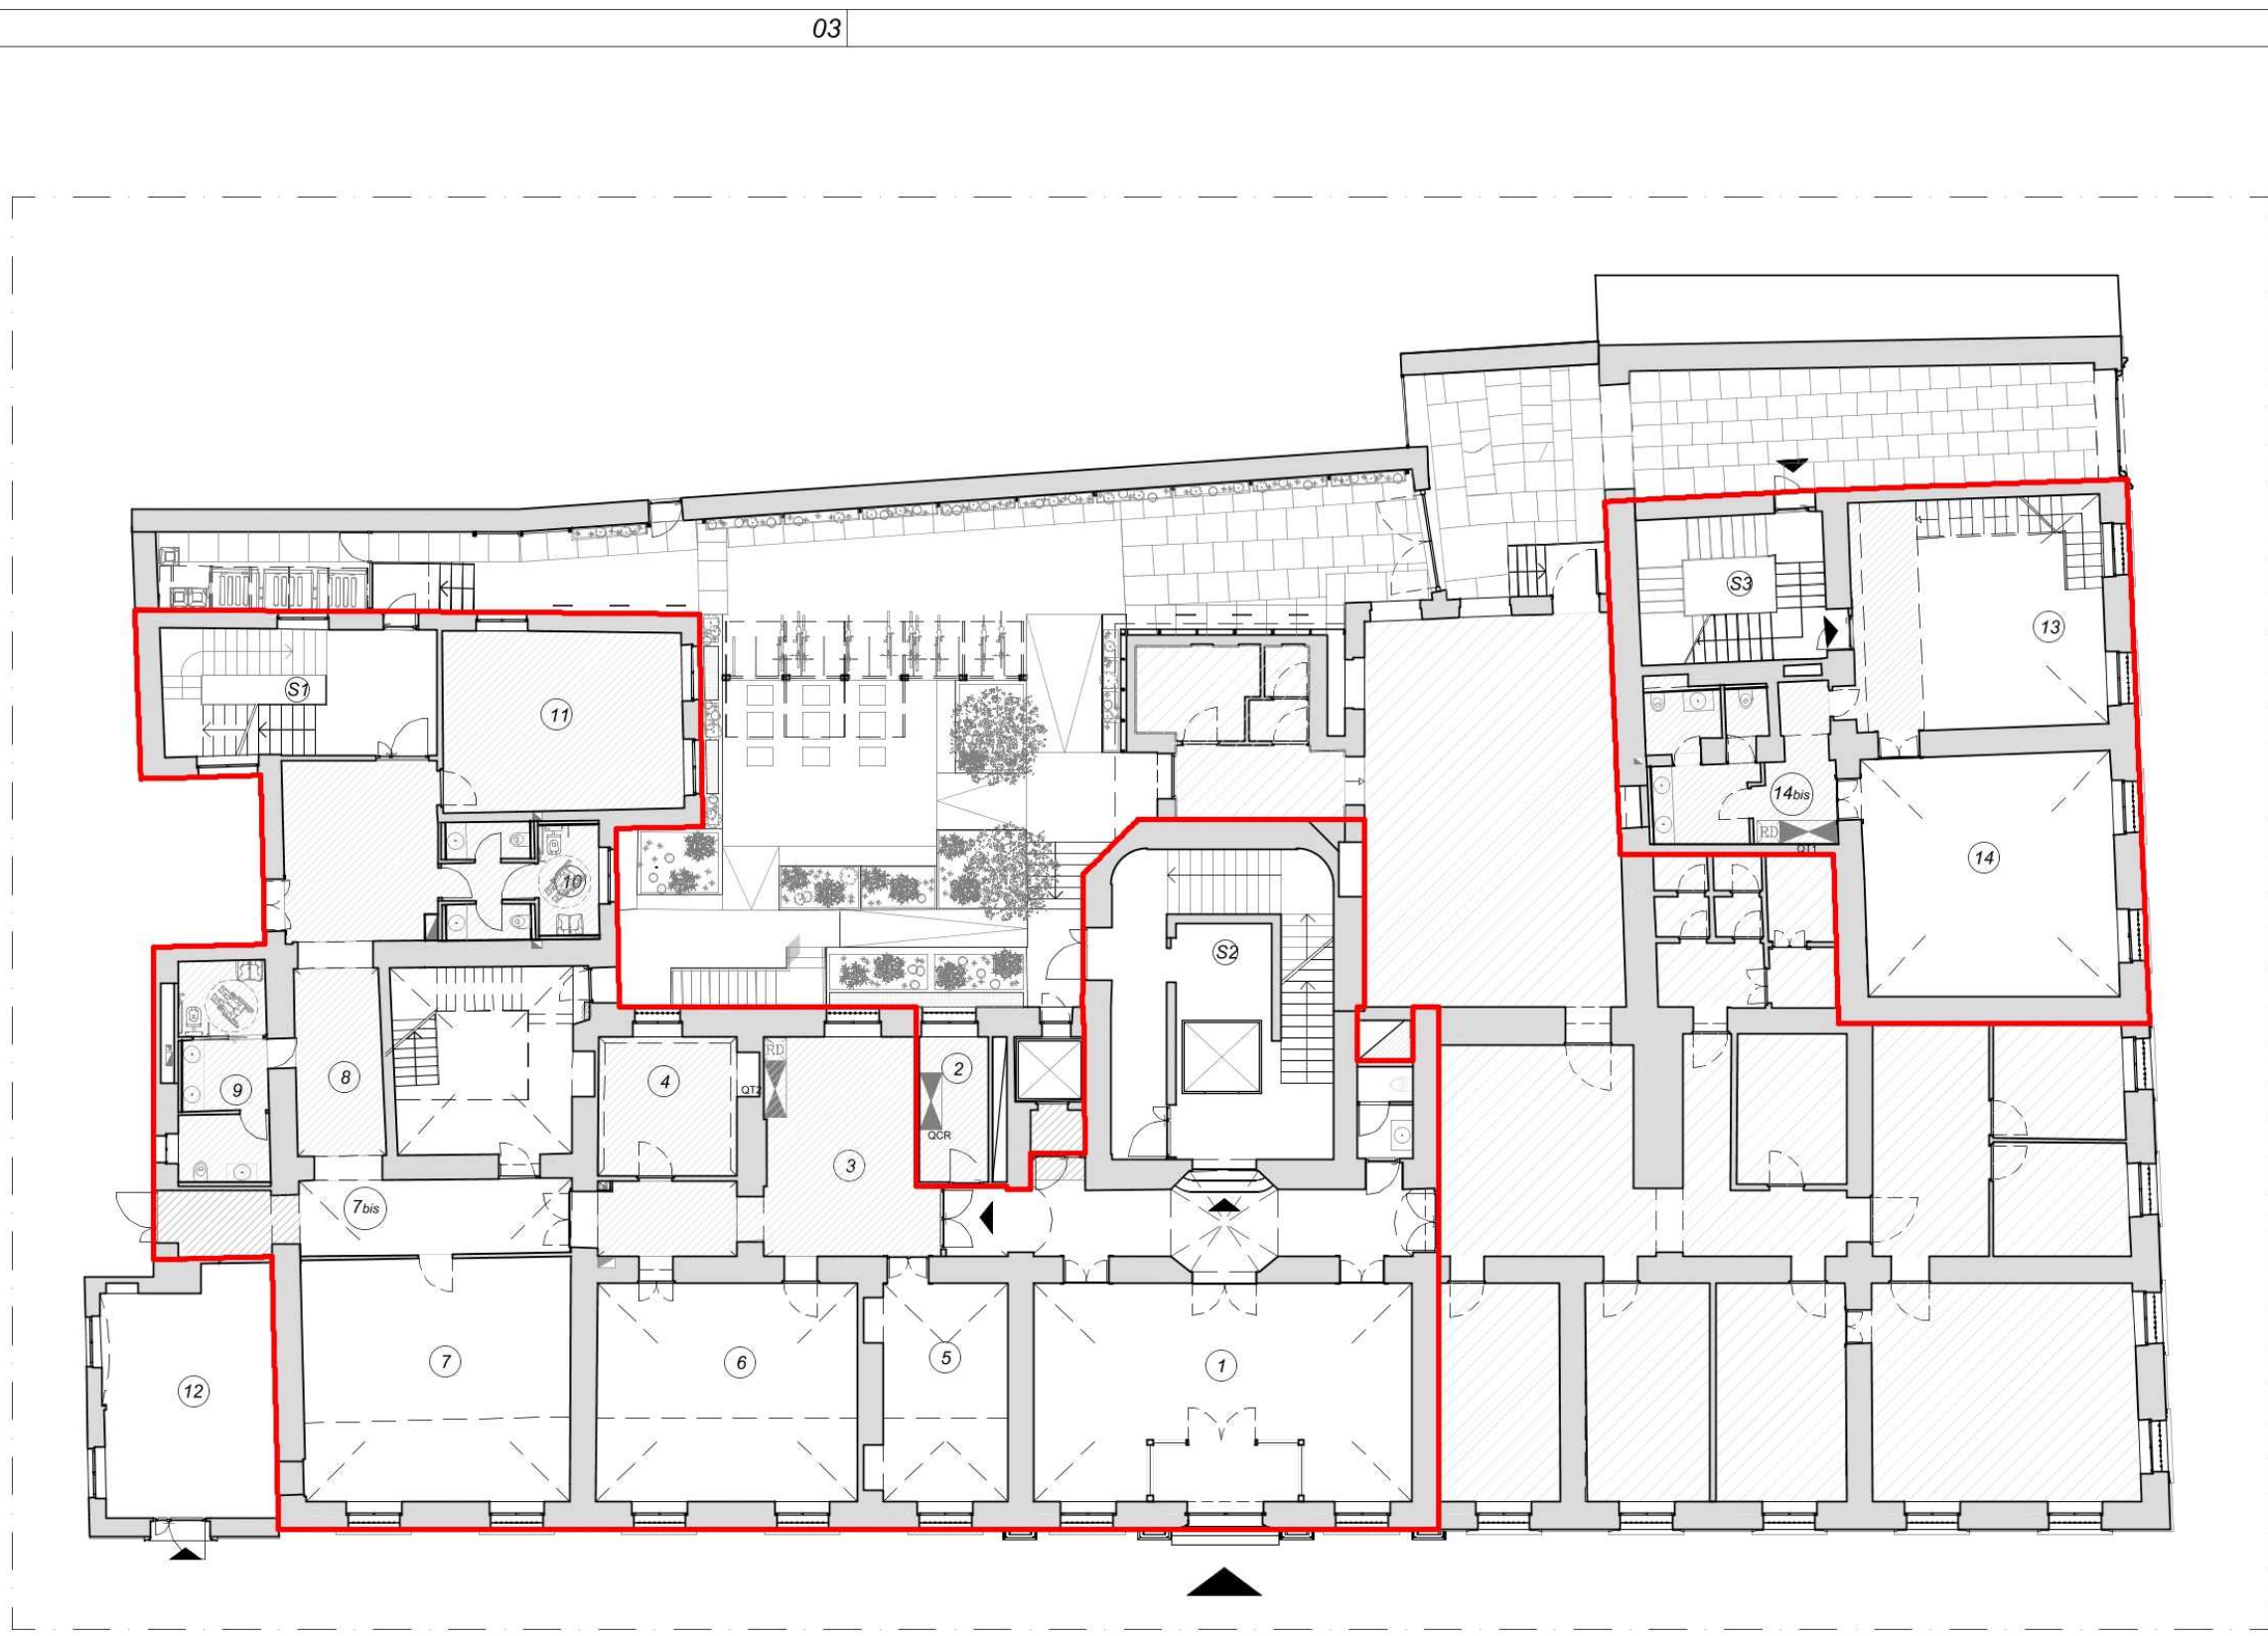


02 Pianta piano terra
SCALA 1:200

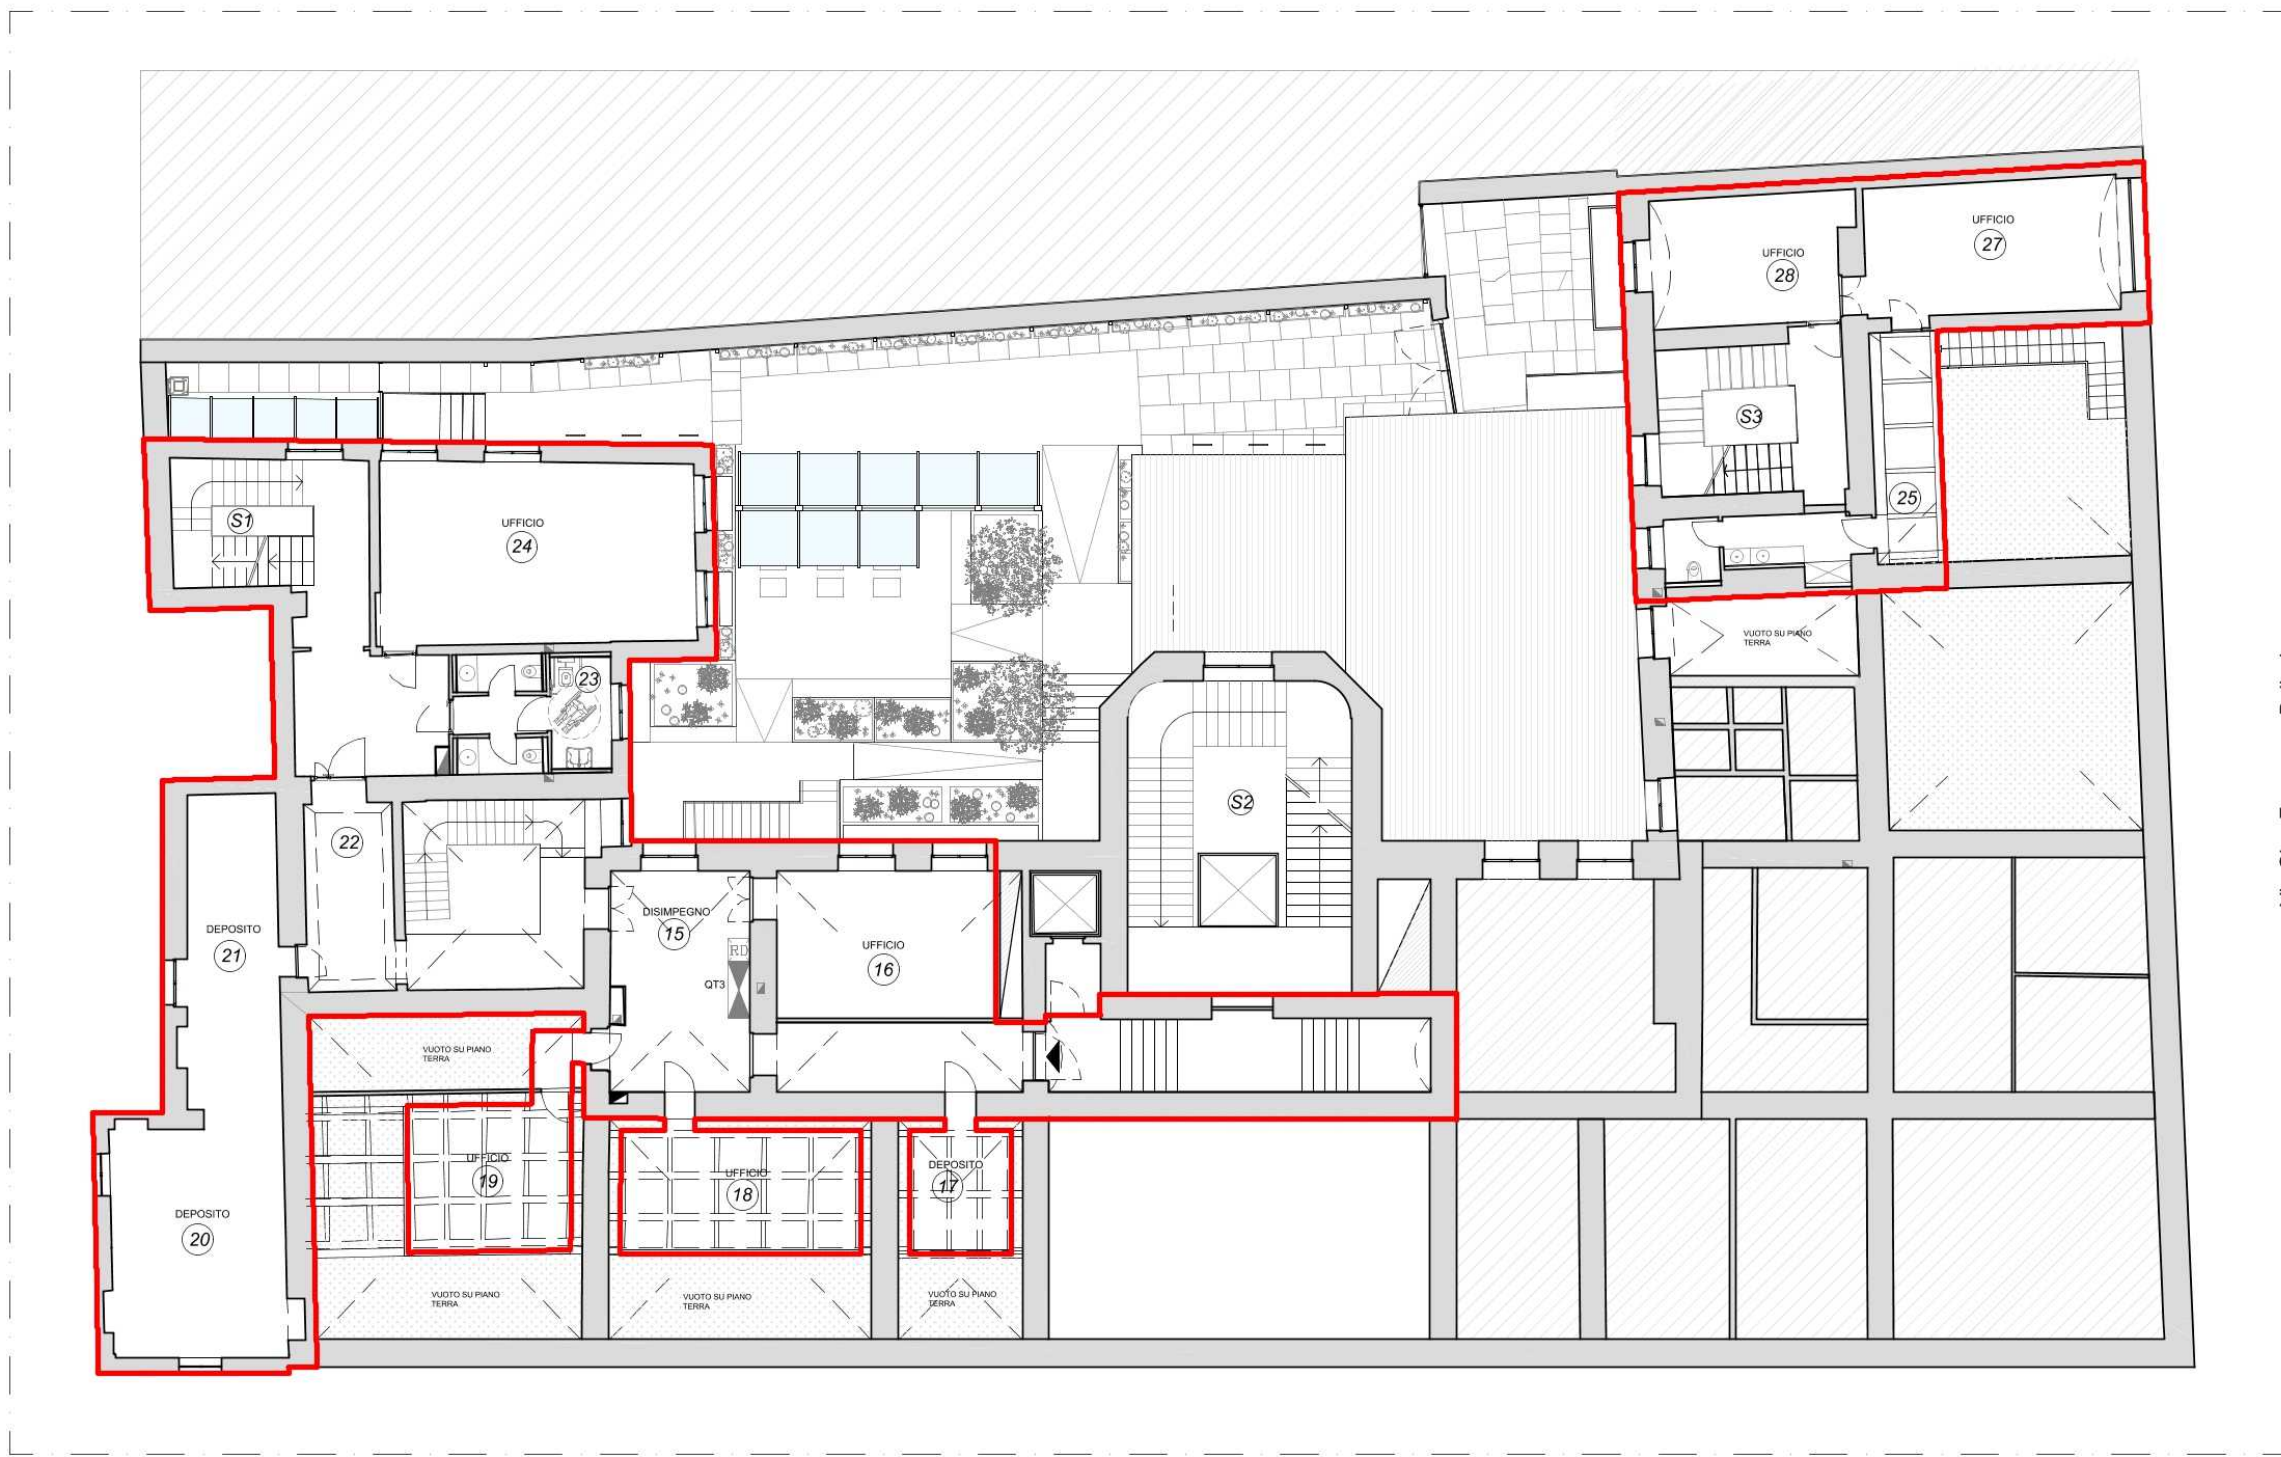


03 Pianta piano ammezzato
SCALA 1:200

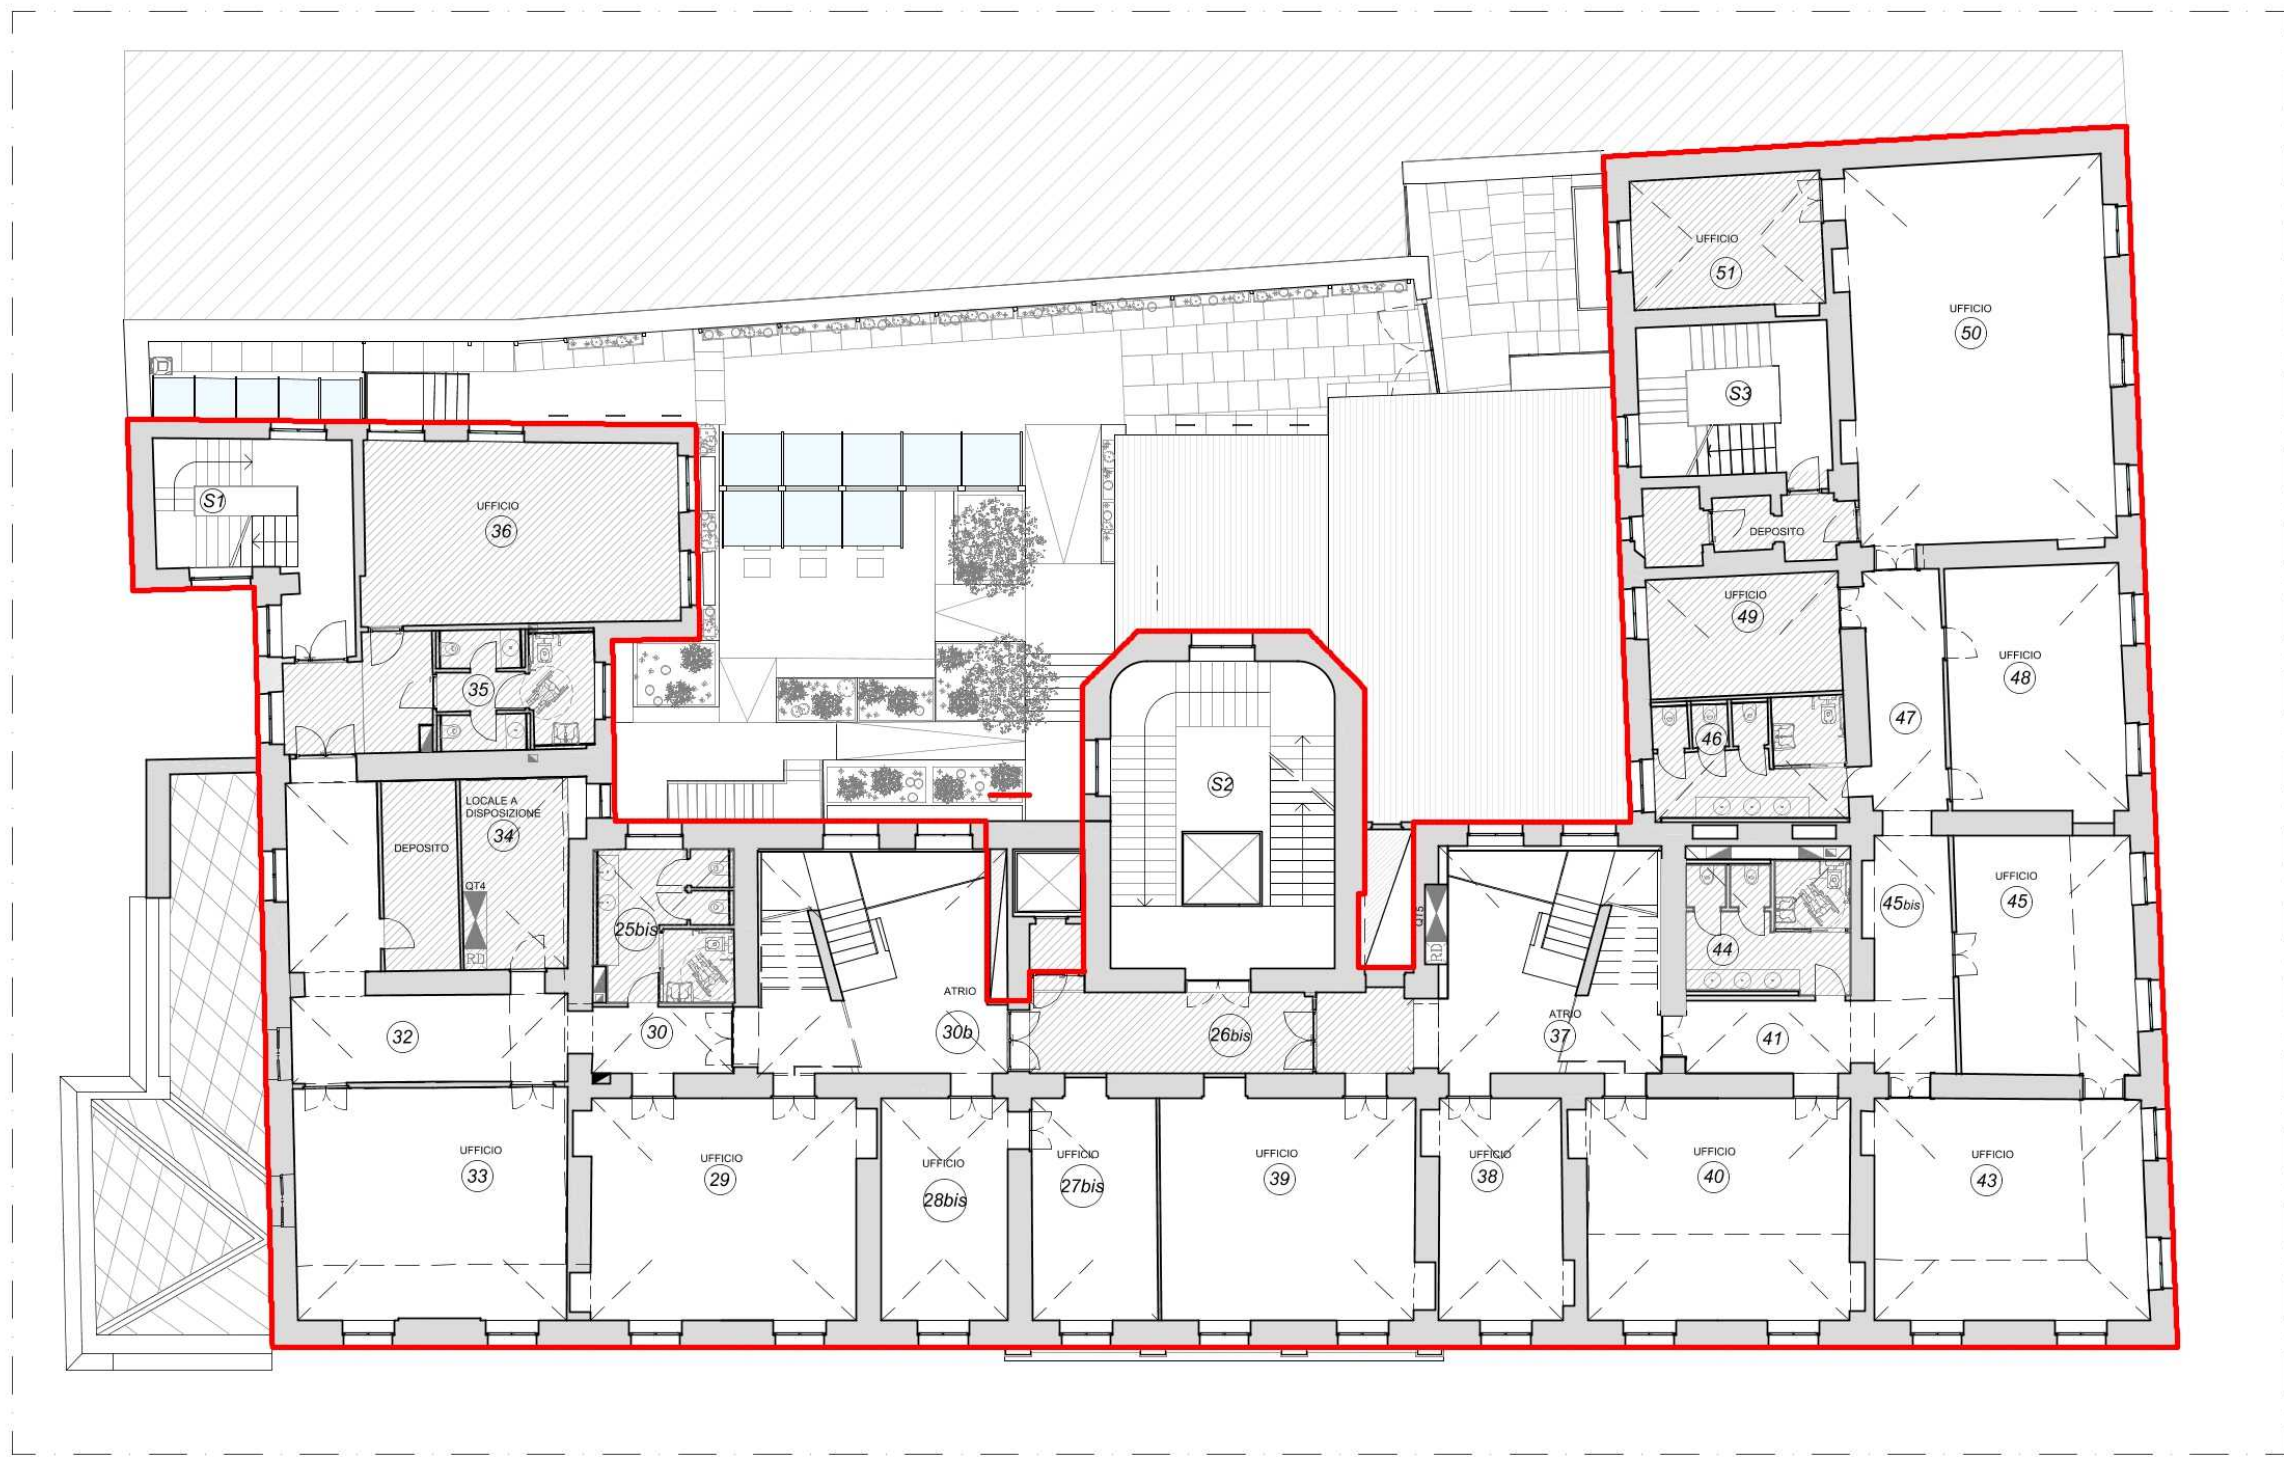

04 Pianta piano primo
SCALA 1:200

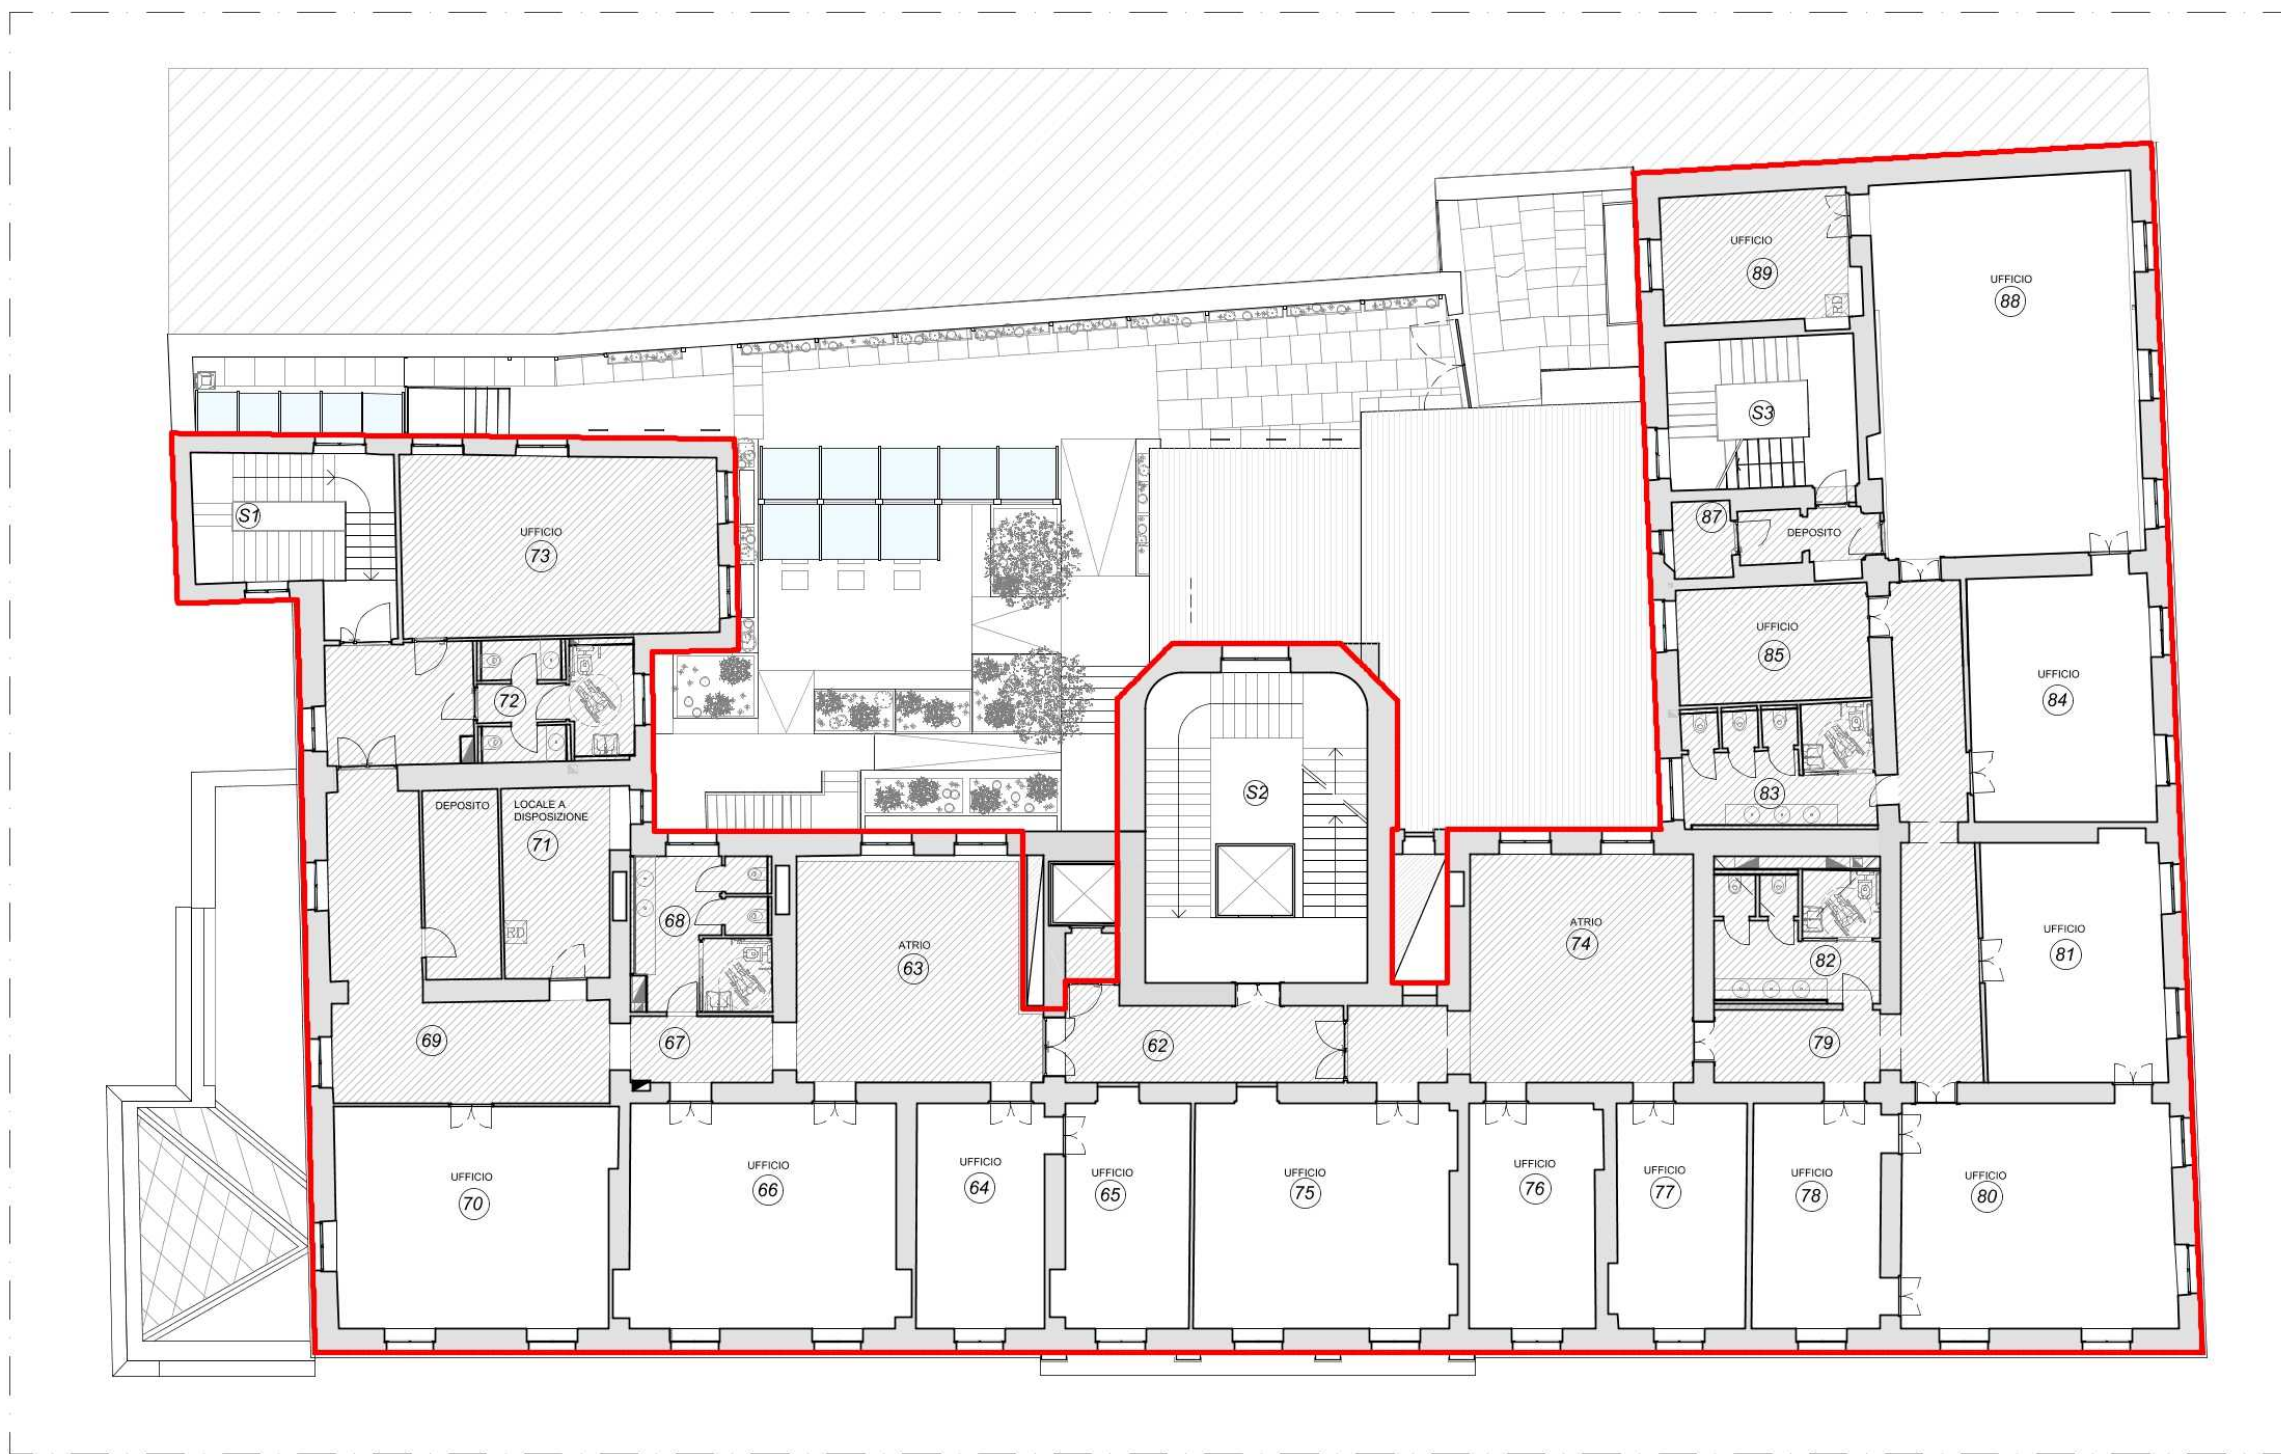

05 Pianta piano secondo
SCALA 1:200

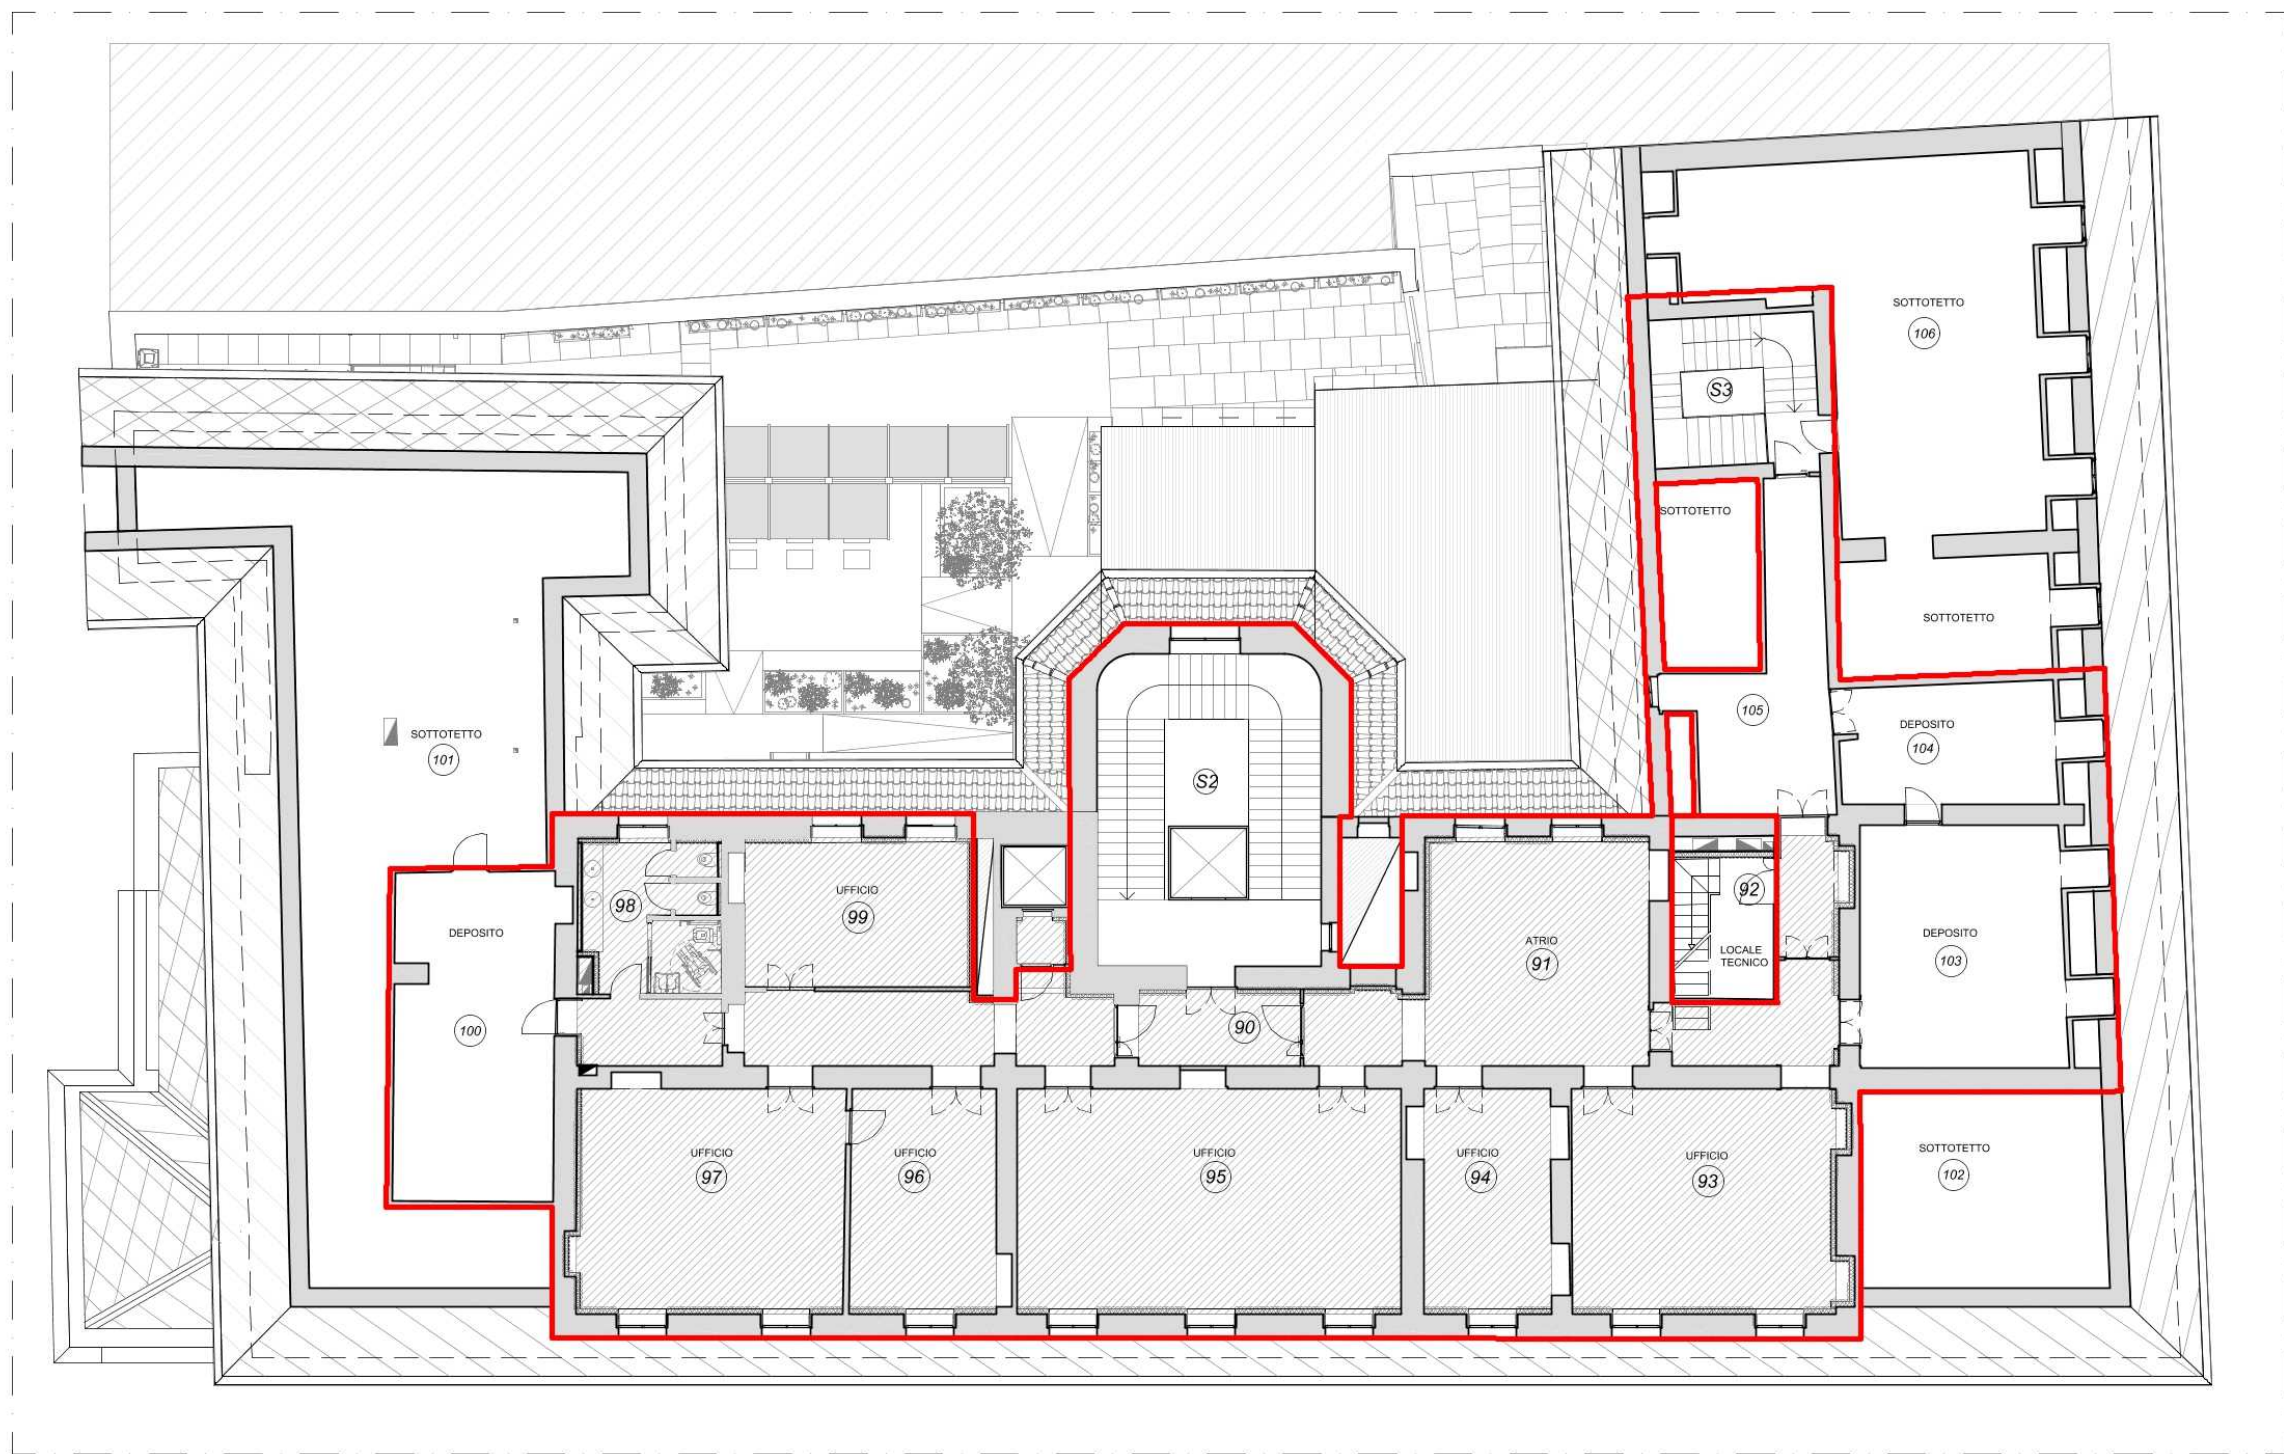

06 Pianta piano terzo
SCALA 1:200

LEGENDA:

— Perimetro S.L.P.

Superficie lorda di pavimento

Piano	mq
Terra	822
Ammezzato	465
Primo	1095
Secondo	1095
Terzo	655
Totale	4132



Città di Torino

EX PALAZZO DELLE PRETURE

Via Corte d'Appello 10

Interventi di ristrutturazione, adeguamento normativo e funzionale
e restauro delle facciate

PROGETTO DEFINITIVO

COMMITTENTE: **CDP Real Asset Società di Gestione del risparmio SpA**
Via Alessandria, 220 - 00187 Roma



PROGETTO: **ATI: Studio architetto Gianfranco Gritella & Associati (Capogruppo)**
Via Piemonte 17 - 10149 Torino - Tel. 011-2741153
info@gritellaassociati.com - www.gritellaassociati.com



MCM Ingegneria s.r.l.
vaccini@mcmingegneria.it - www.mcmingegneria.it

IN.PRO s.r.l.
claudio.guido@studiolpro.it



CONSULENTI: Ing. Franco Galvagno - Opere strutturali

TAV A021 Progetto: Superficie lorda di pavimento

REV.	REDAZIONE	DATA	REDAZIONE	VERIFICATO	APPROVATO
1	EXPT-24_D_T_A_017_01	25.02.2025	Aglio Matteo	Guido Stefano	Gritella Gianfranco
2	EXPT-24_D_T_A_017_02	03.03.2025	Aglio Matteo	Guido Stefano	Gritella Gianfranco

IL CAPOGRUPPO

IL PROGETTISTA

IL CONSULENTE

