

COMUNE DI TORINO
VIA BOTTICELLI n. 34

AREA NORMATIVA IN
ZONA CONSOLIDATA PER ATTIVITÀ PRODUTTIVE

INTERVENTO DI RISTRUTTURAZIONE EDILIZIA
ex Art. 4d N.U.E.A. P.R.G.

PERMESSO DI COSTRUIRE IN DEROGA
ex art.14 bis D.P.R. n. 380/2001

REALIZZAZIONE DI MEDIA STRUTTURA
DI VENDITA ALIMENTARE MSAM 3

proponente
Lidl Italia S.r.l.
via Augusto Ruffo 36
37040 Arcole (VR)


progetto
studio 421
via Talocci 1, 10143 Torino
T 011.19214967
info@studio421.it
Arch. Riccardo Alemani

oggetto
PROGETTO:
- Pianta piano terra
- Pianta piano primo
- Pianta piano copertura

scala
1:200 - 1:100


data
GIUGNO 2025

06

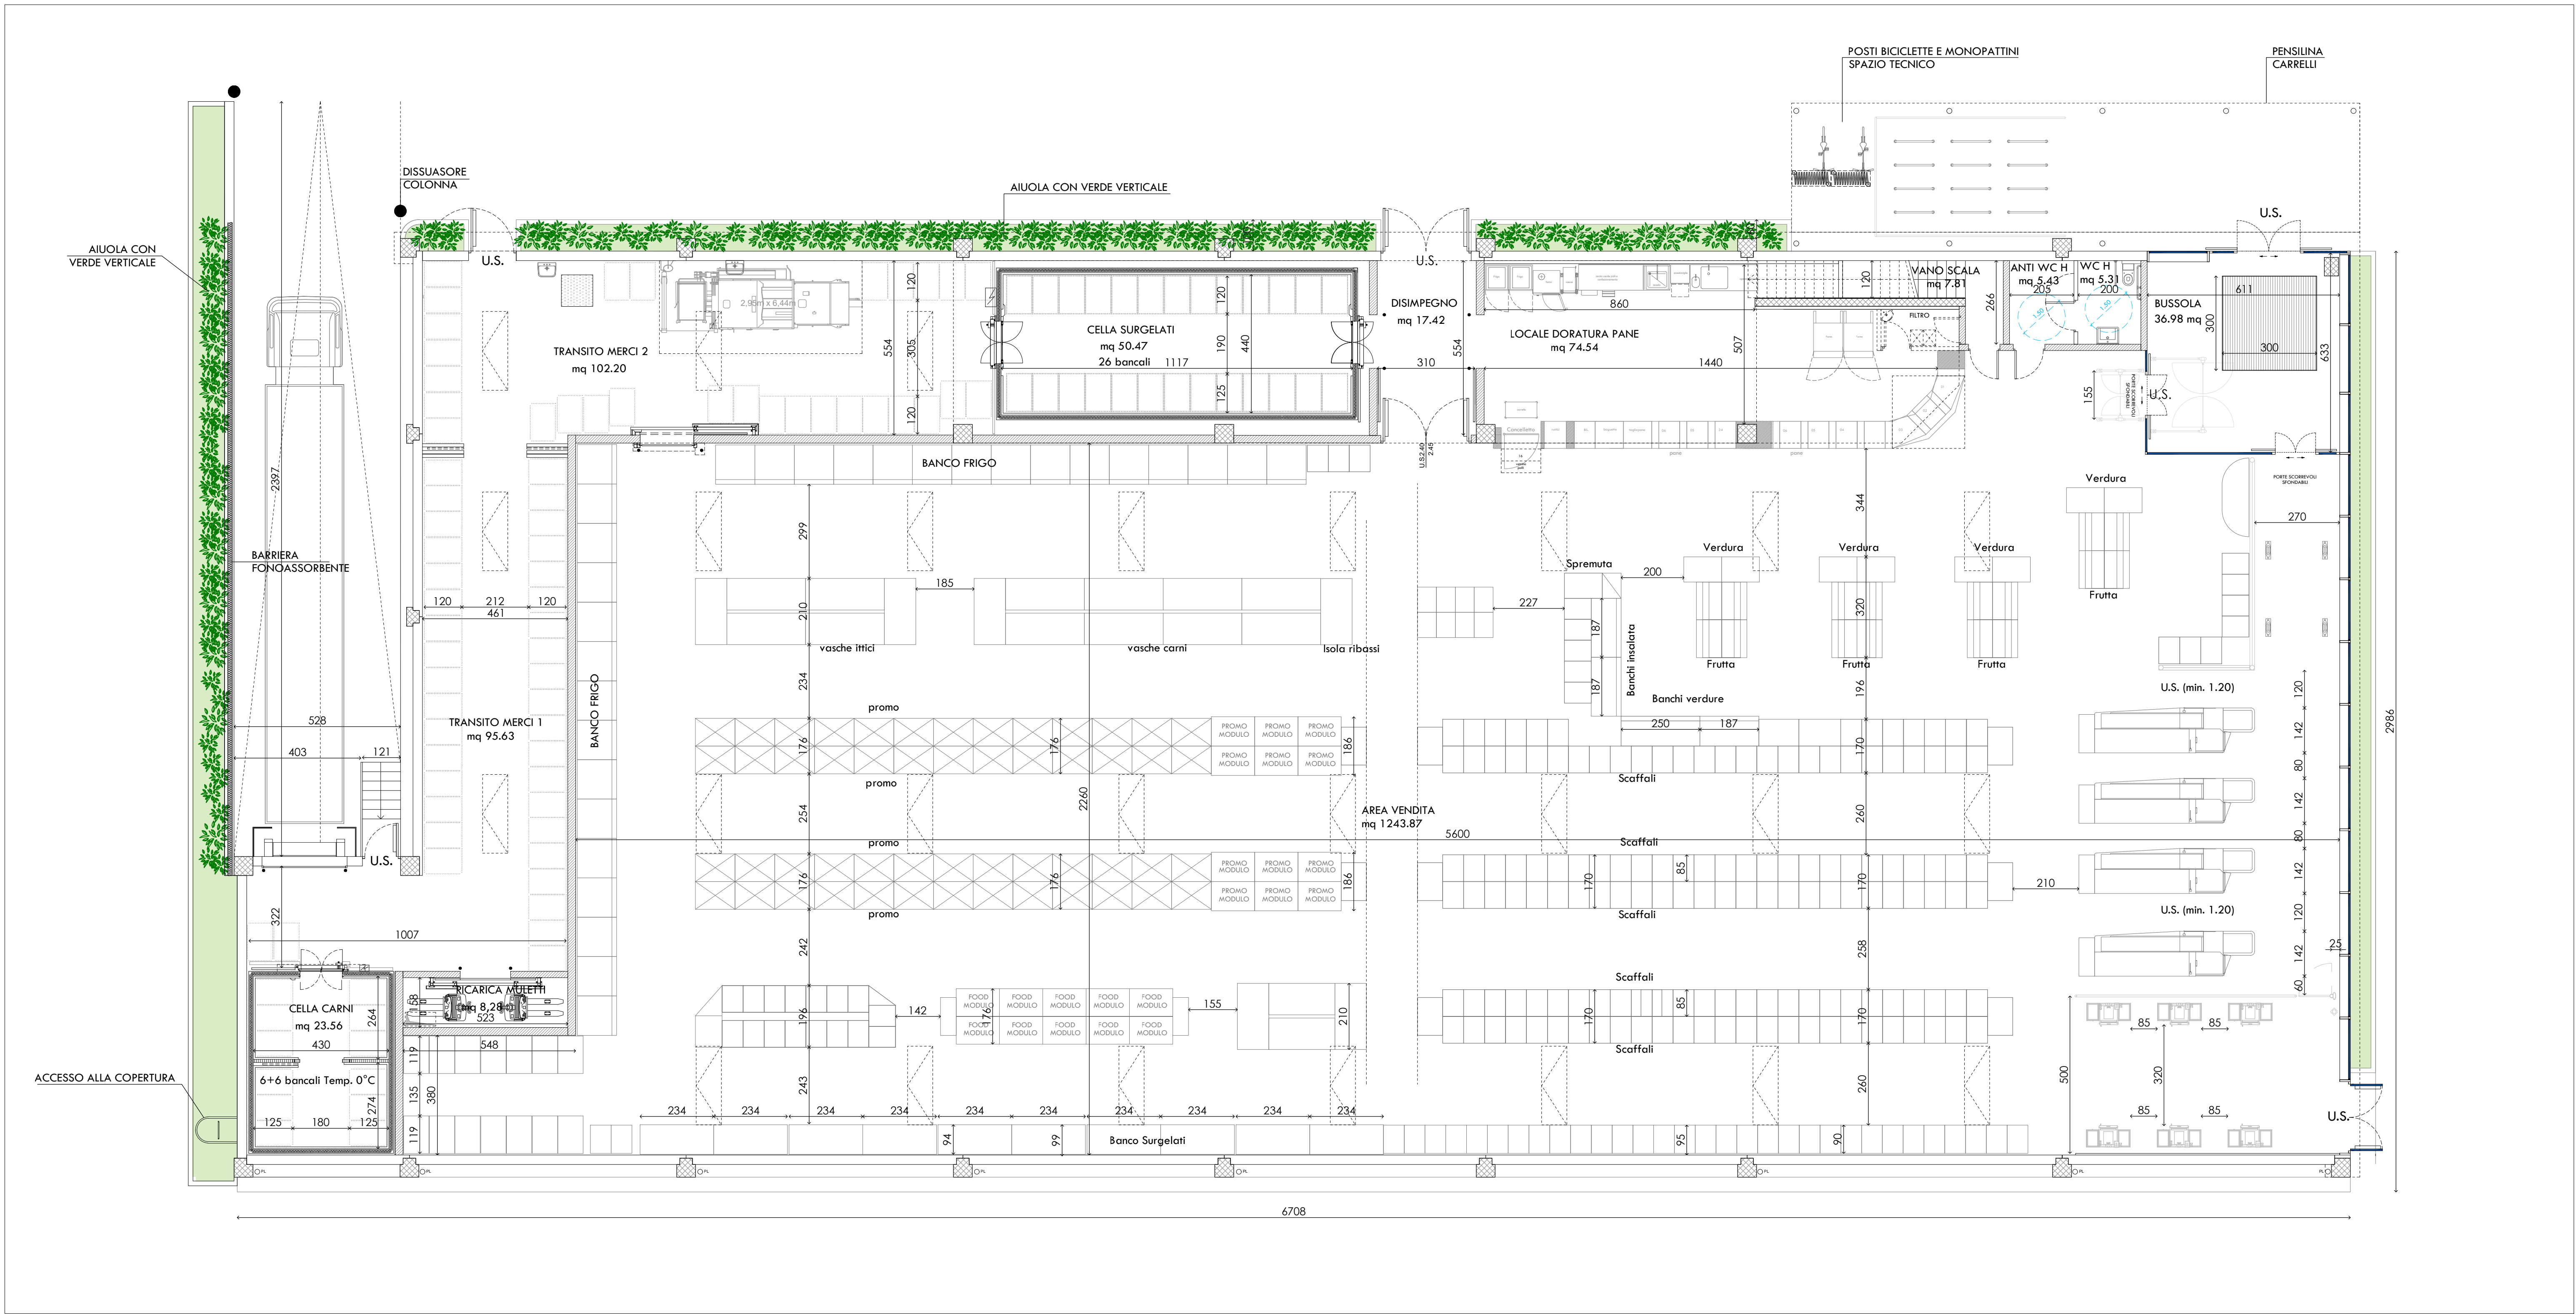

PIANTA PIANO TERRA


scala 1:100

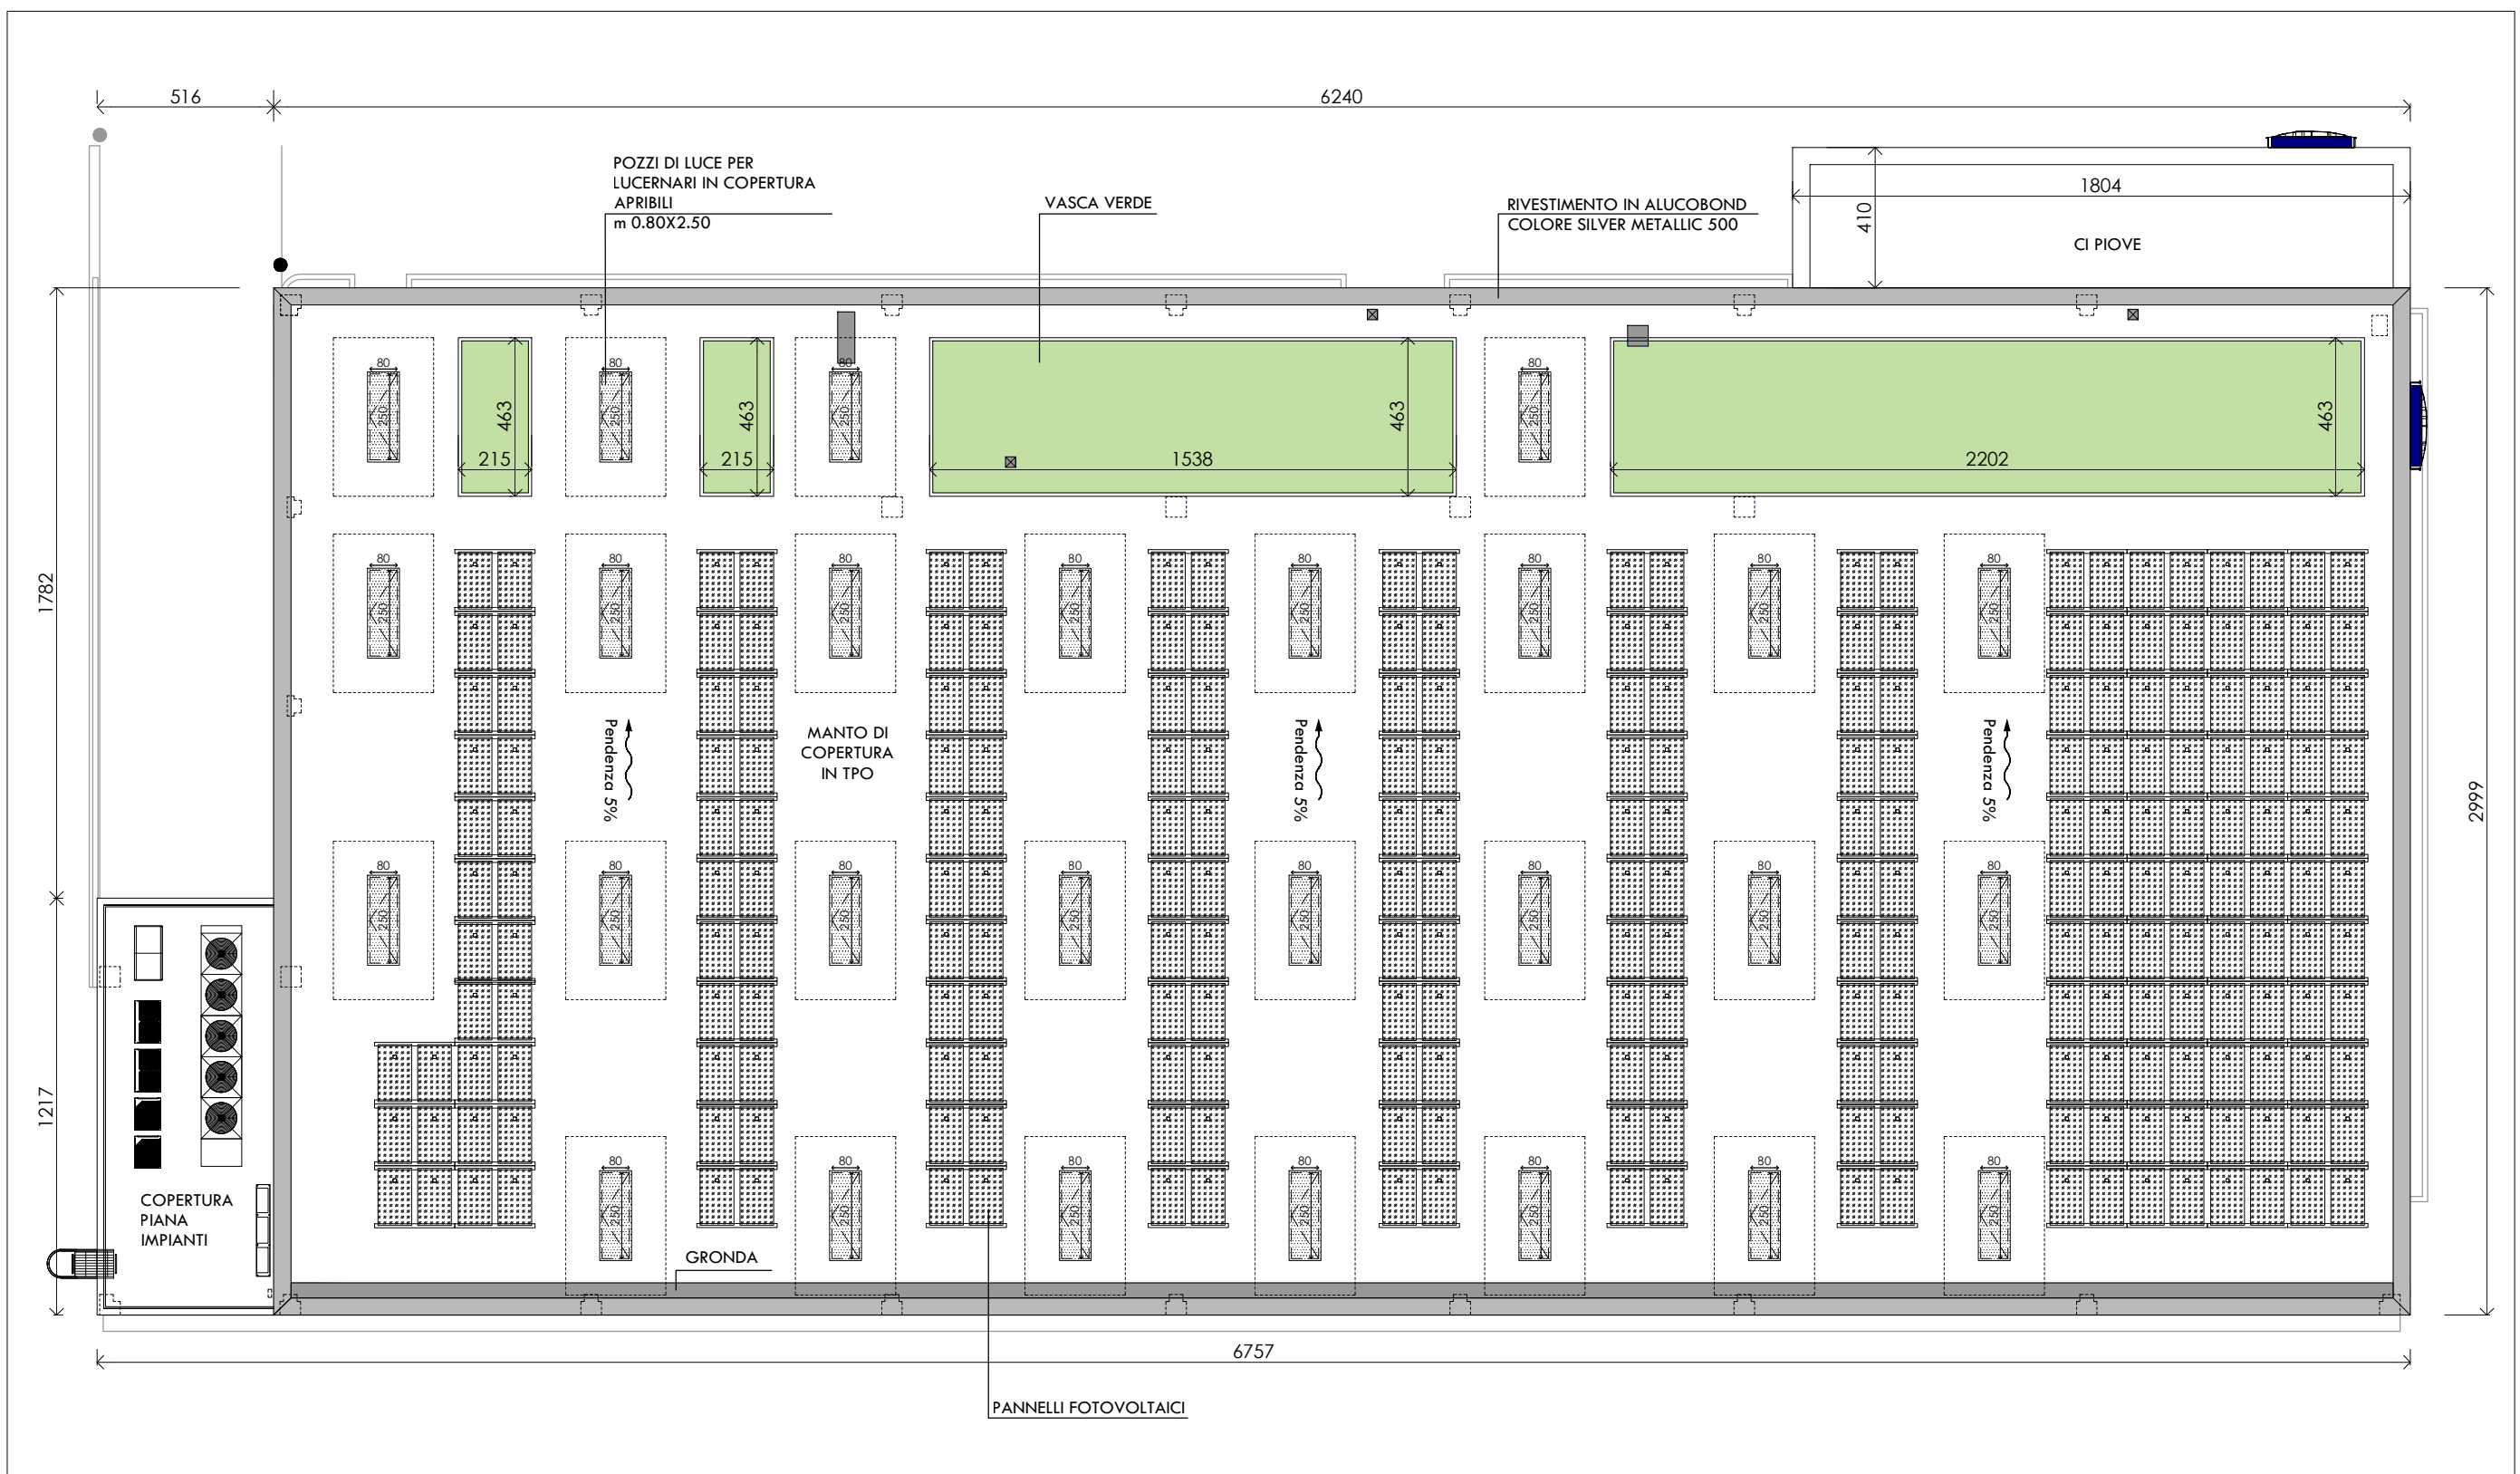

PIANTA PIANO COPERTURA

scala 1:200

DIMENSIONAMENTO IMPIANTO FOTOVOLTAICO - ex. D.Lgs. 191/21
 P (potenza elettrica installata) = S/K , dove S = sup. in pianta dell'edificio, K = 20 mq/kW
 S = 1.871 mq
 P = 1.871/20 = 93,55 kW
In progetto sono previsti 248 pannelli da 430W per un totale di 106,64 > 93,55

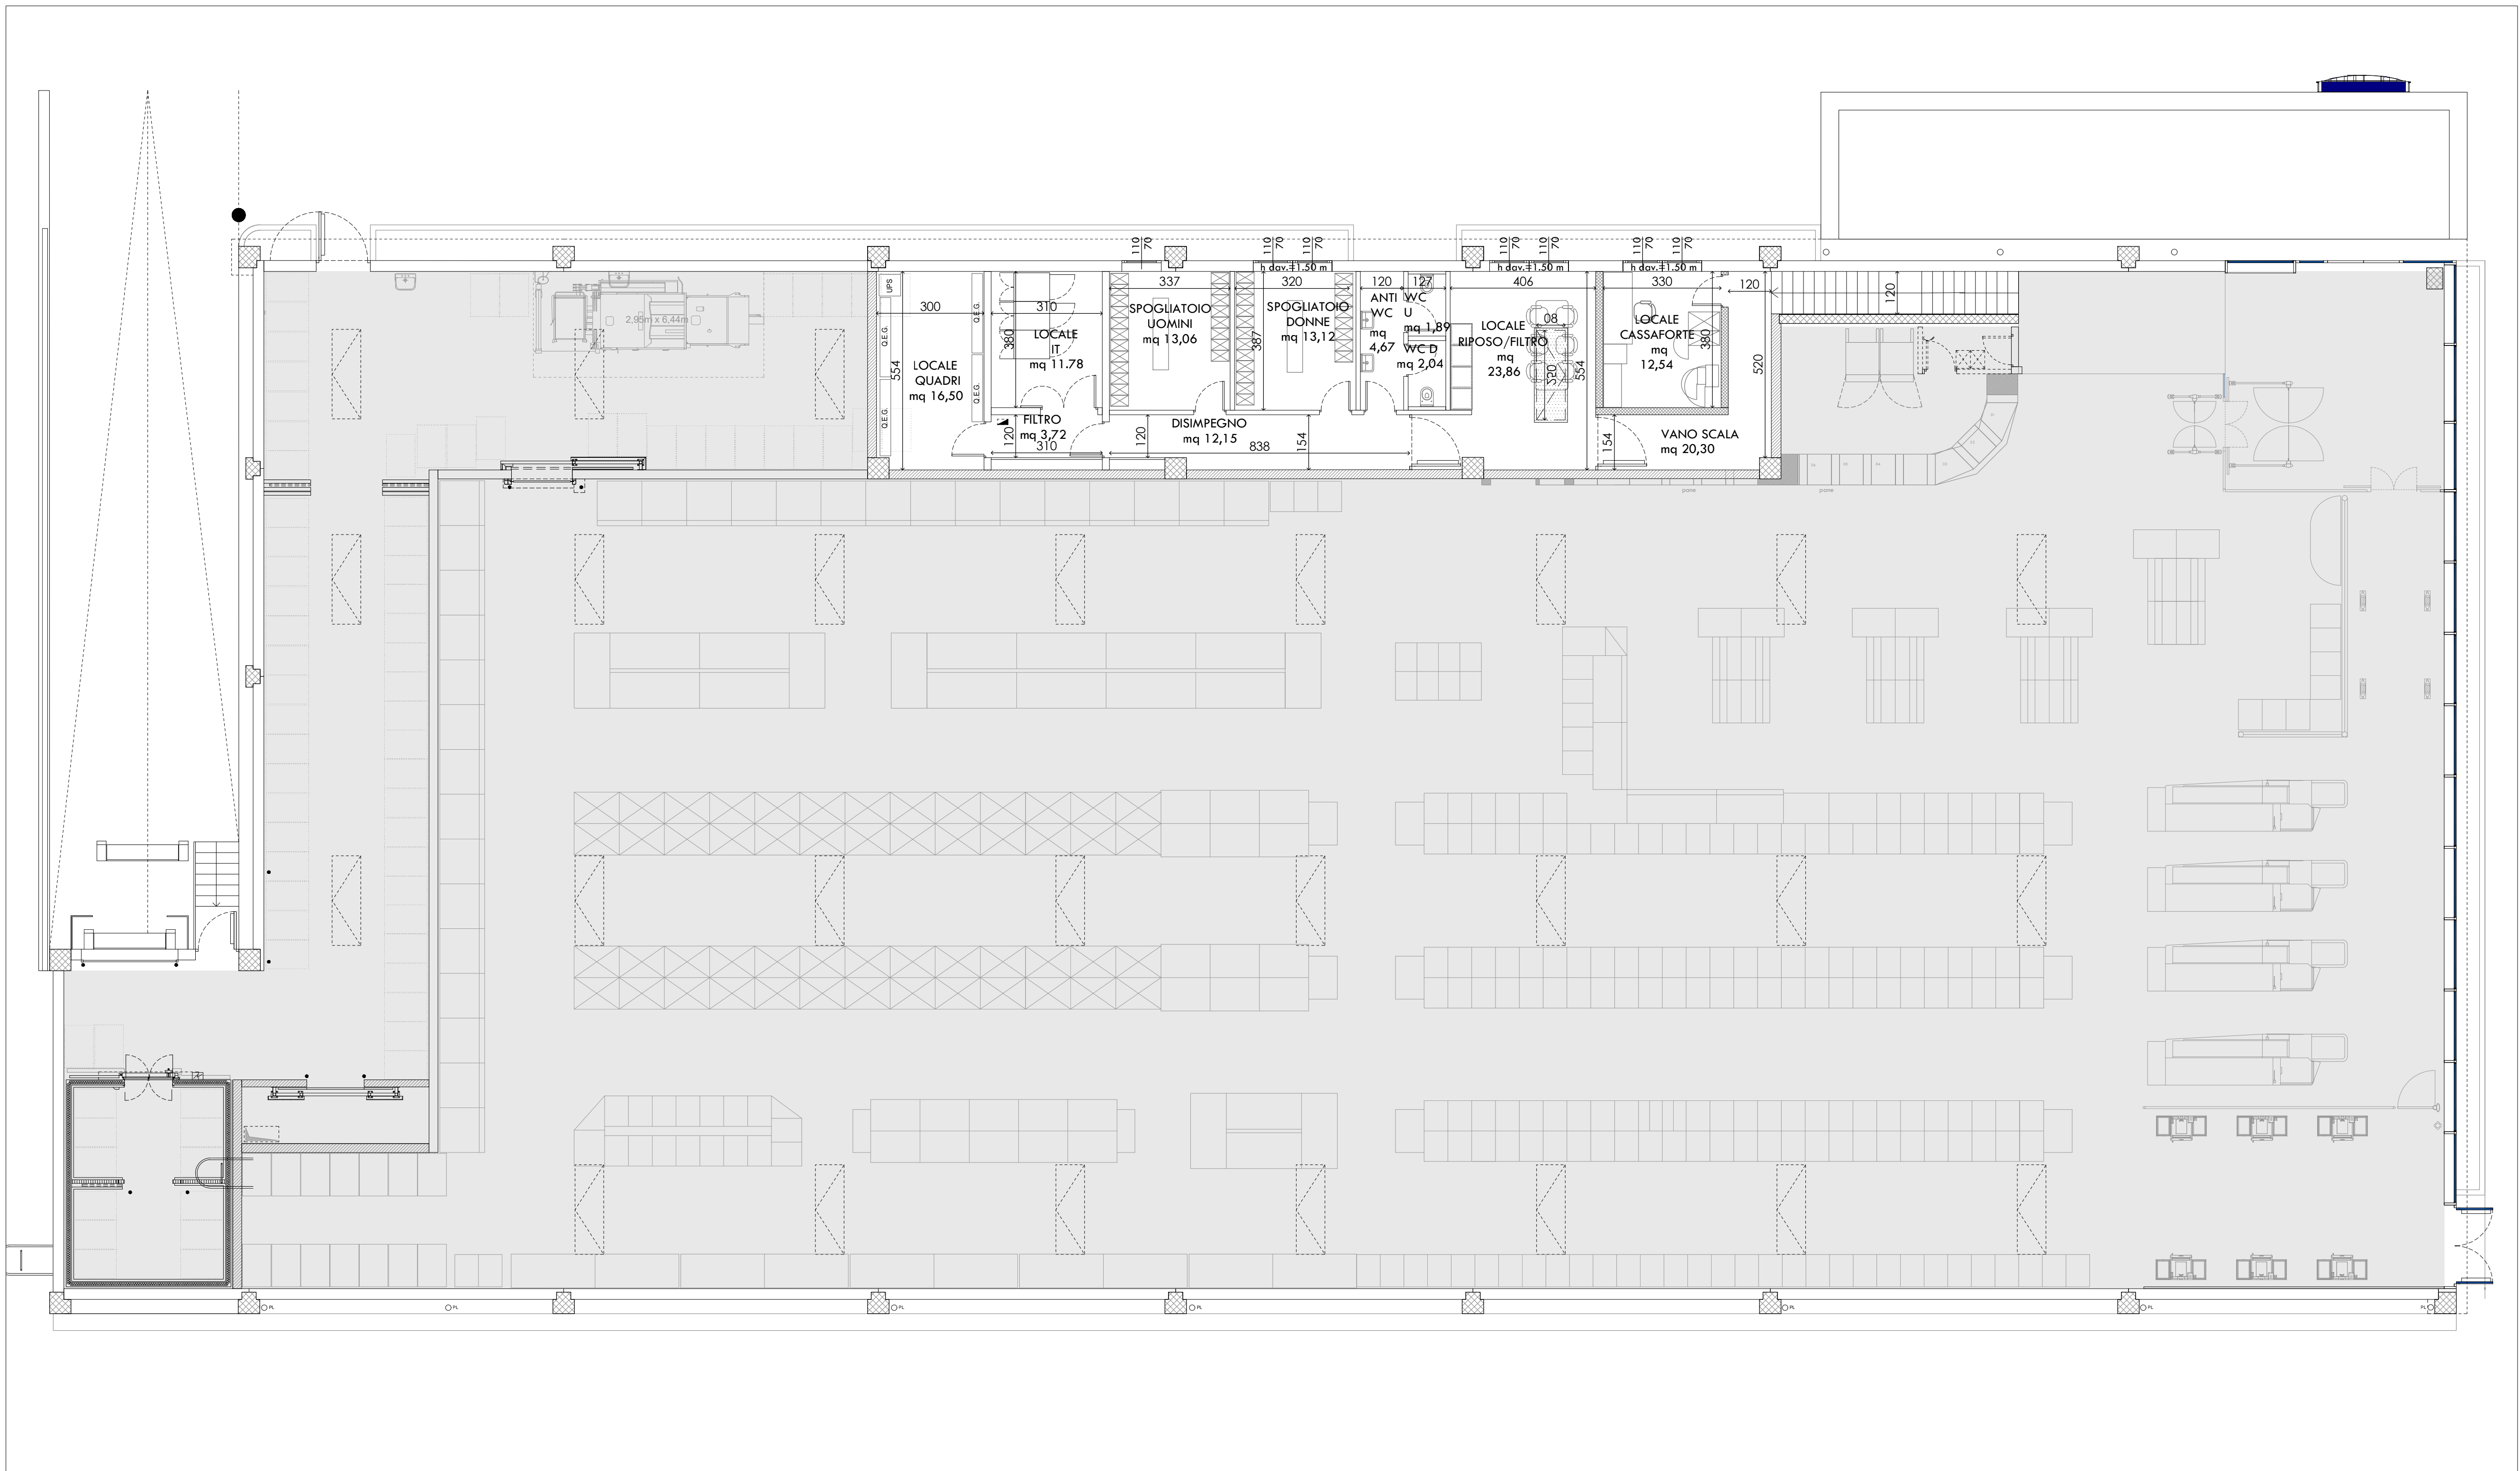

PIANTA PIANO PRIMO

scala 1:100