

SD4
T12
UO1

COMUNE DI TORINO
VIA BOTTICELLI n. 34

AREA NORMATIVA IN
ZONA CONSOLIDATA PER ATTIVITÀ PRODUTTIVE

INTERVENTO DI RISTRUTTURAZIONE EDILIZIA
ex Art. 4d N.U.E.A. P.R.G.

PERMESSO DI COSTRUIRE IN DEROGA
ex art.14 bis D.P.R. n. 380/2001

REALIZZAZIONE DI MEDIA STRUTTURA
DI VENDITA ALIMENTARE MSAM 3

proponente

Lidl Italia S.r.l.
via Augusto Ruffo 36
37040 Arcole (VR)

progetto

studio 421
via Taluzzi 1, 10143 Torino
T 011.19214967
info@studio421.it
Arch. Riccardo Alemanni

oggetto

Demolizioni - nuove costruzioni:
- Pianta
- Prospetti
- Sezioni


scala

1:200


data

MAGGIO 2025


08

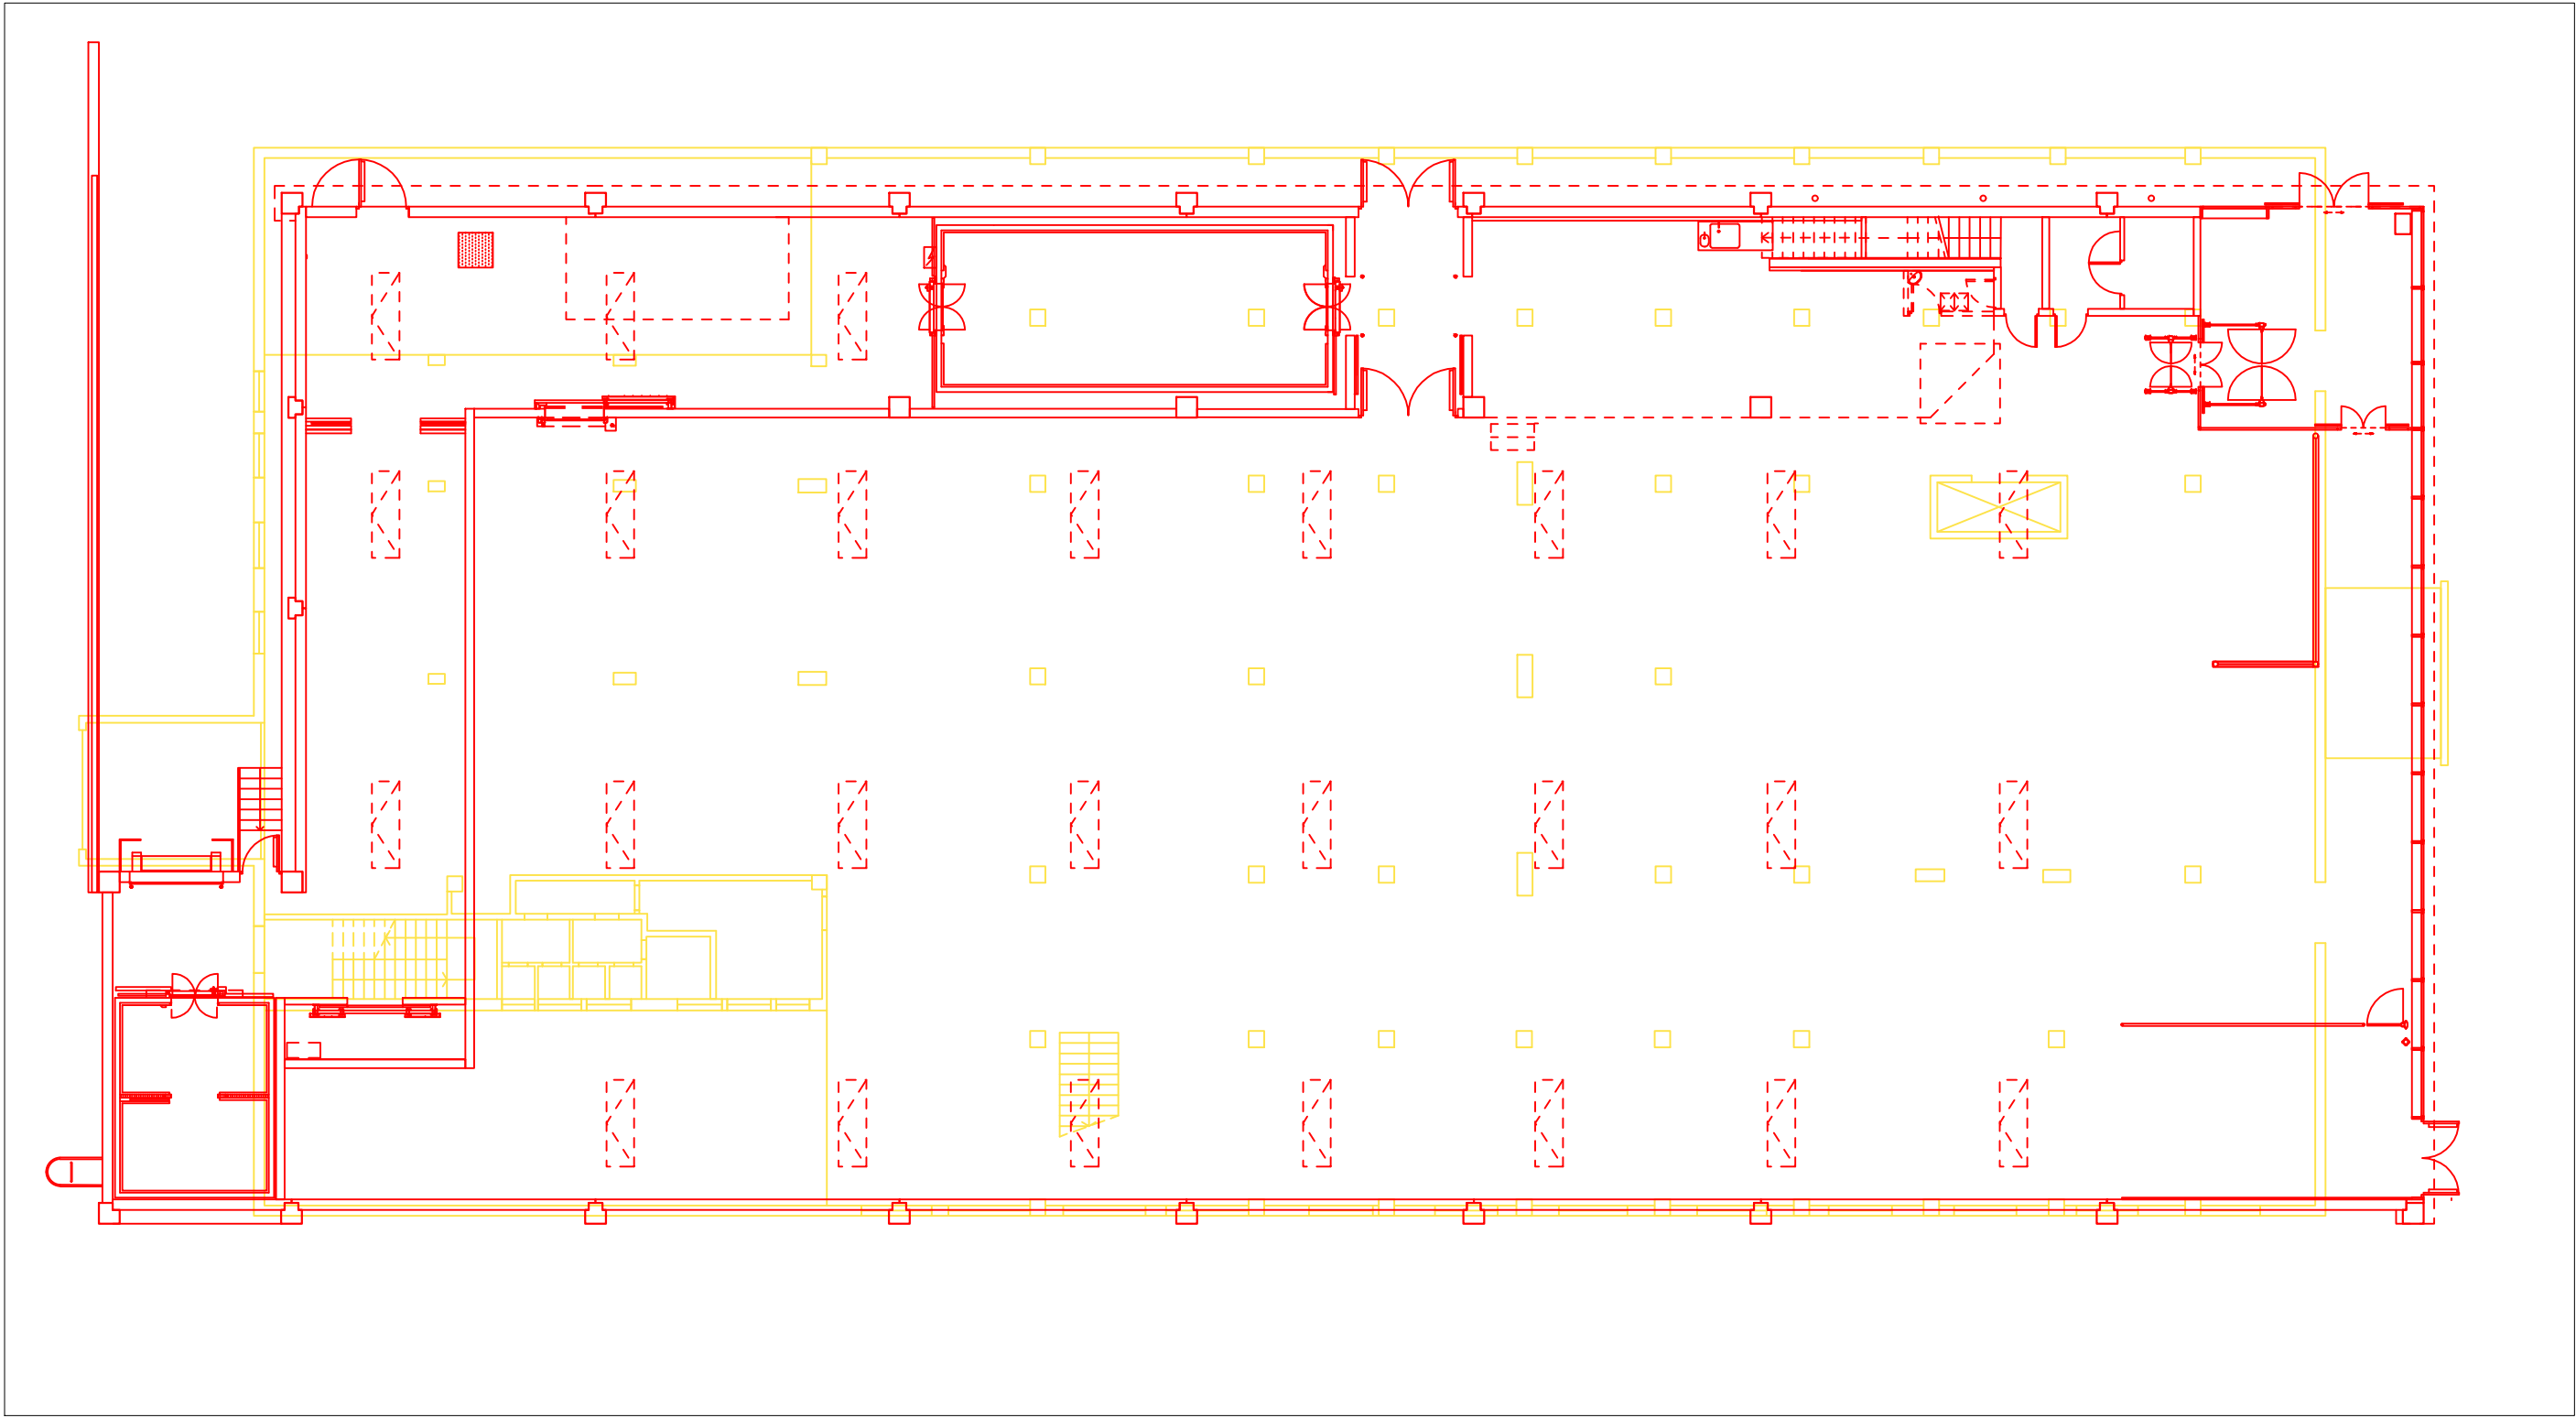


PIANTA PIANO TERRA

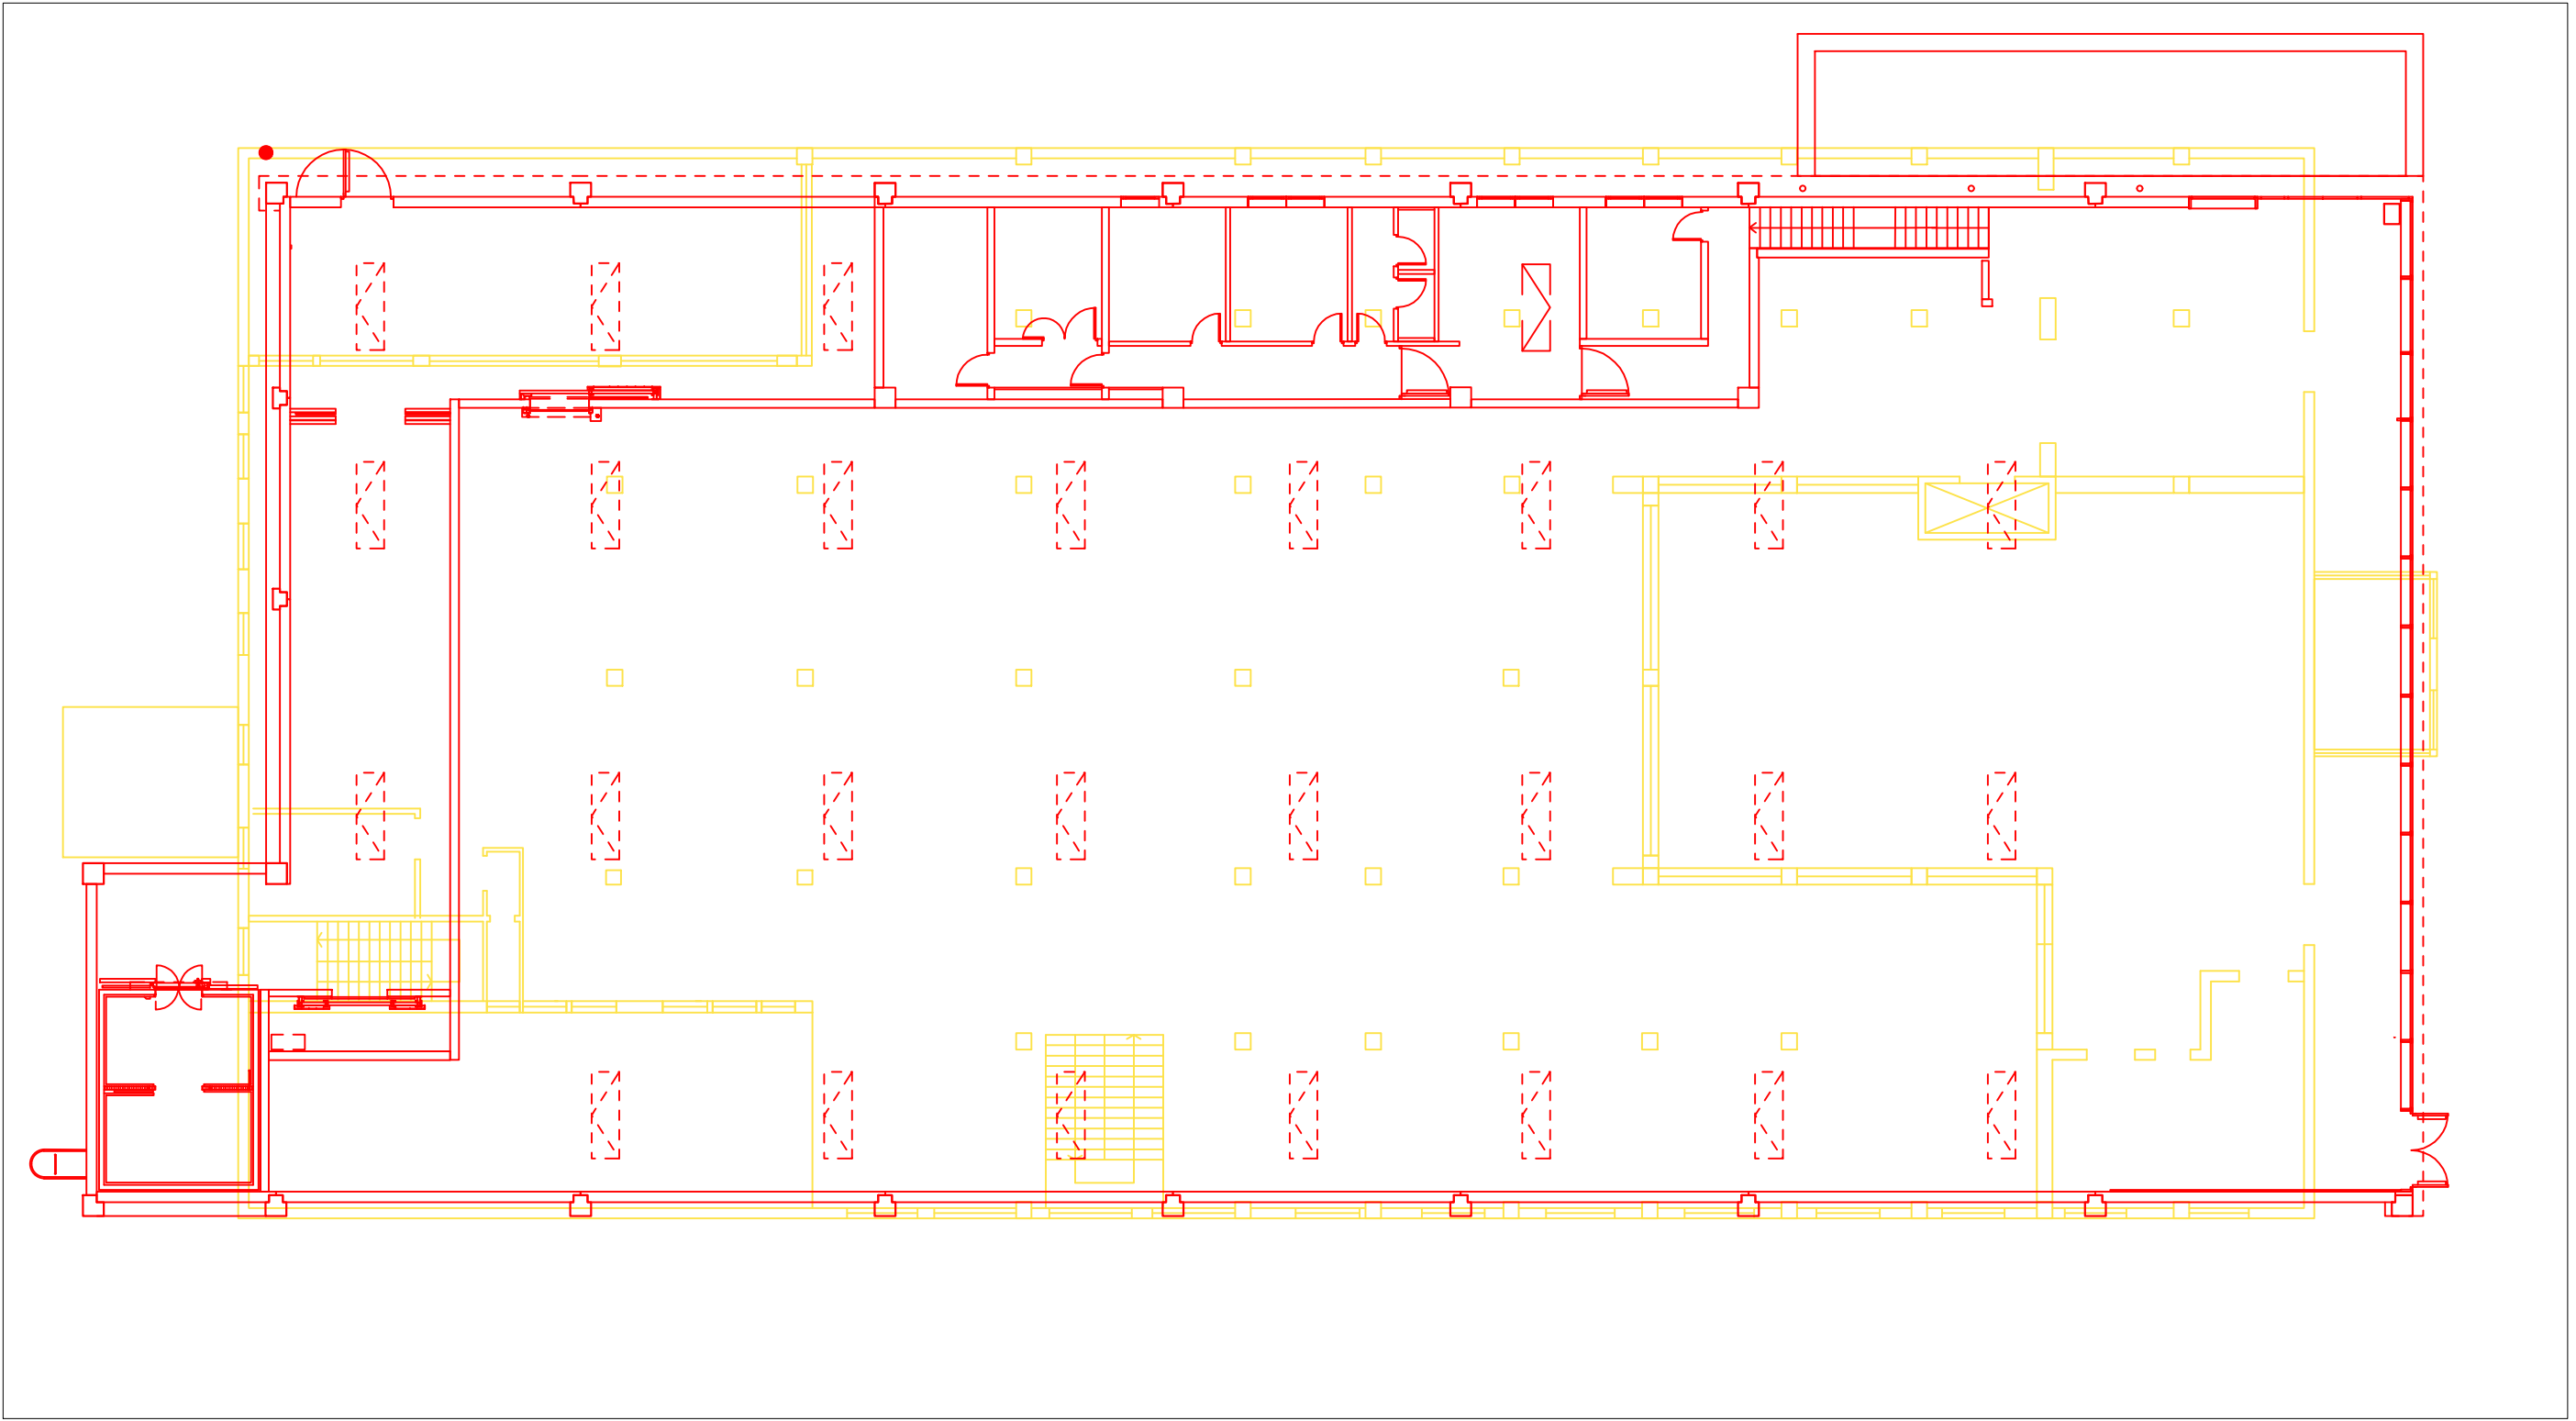


PIANTA PIANO PRIMO

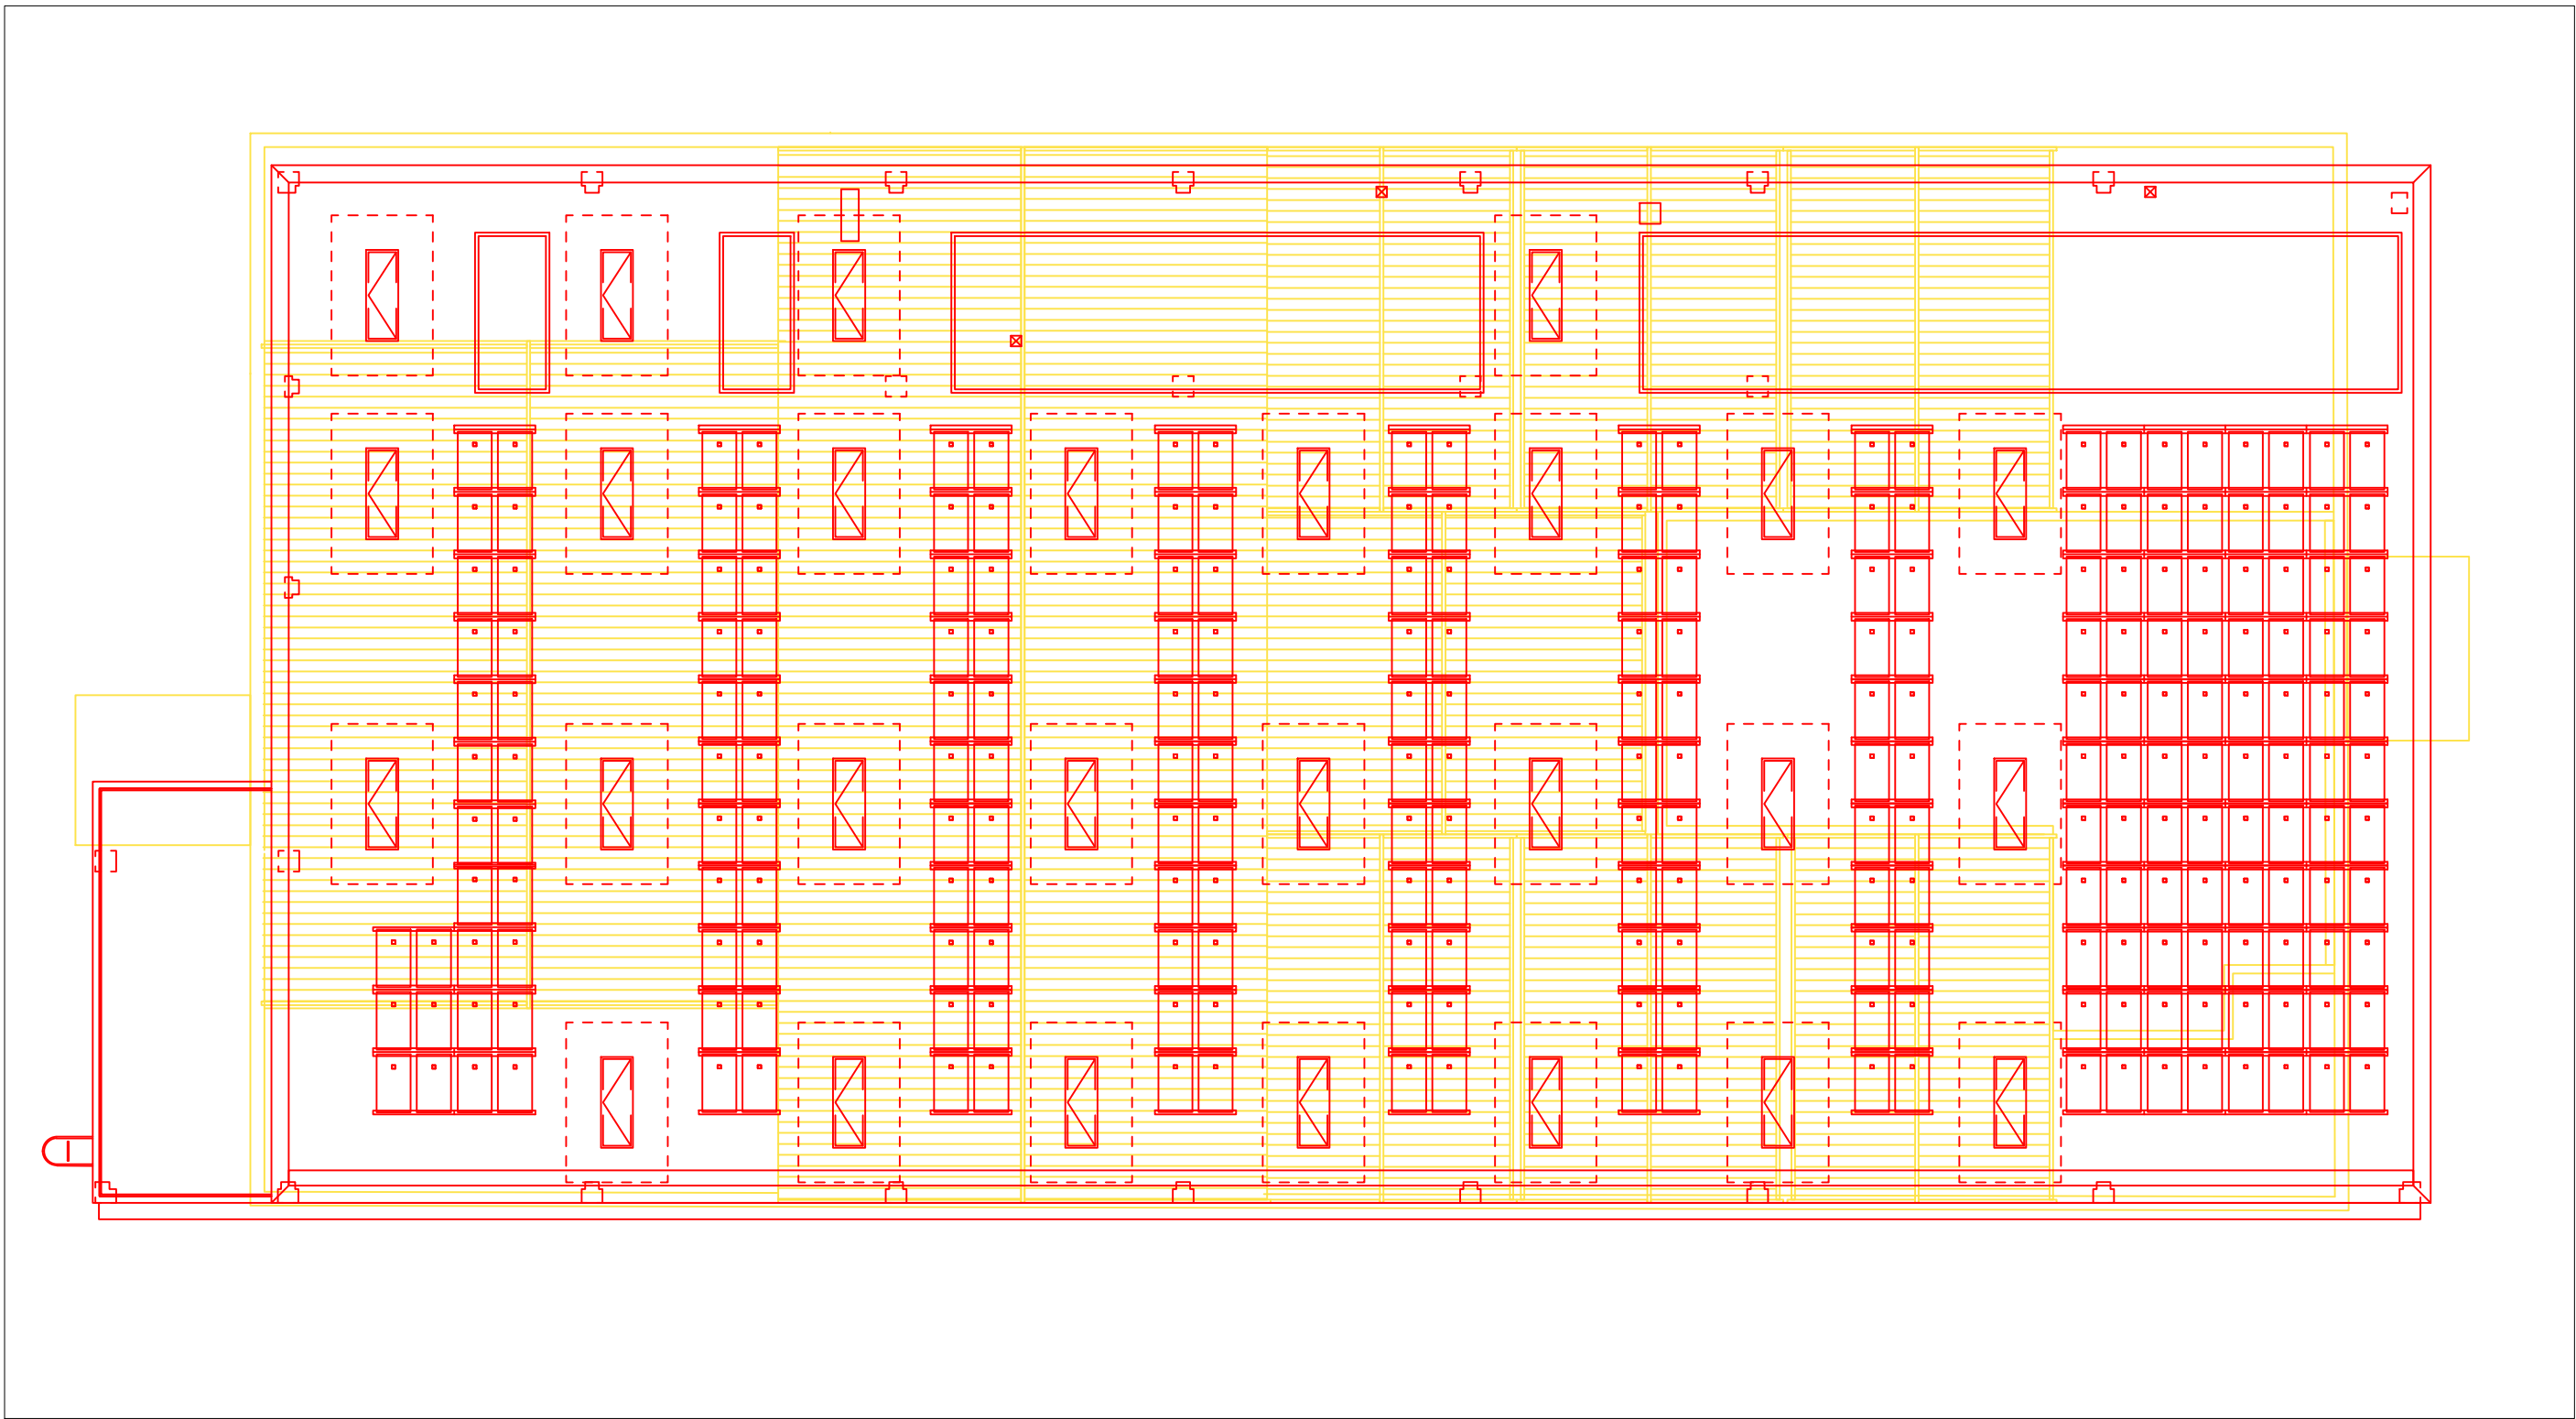


PIANTA PIANO COPERTURE

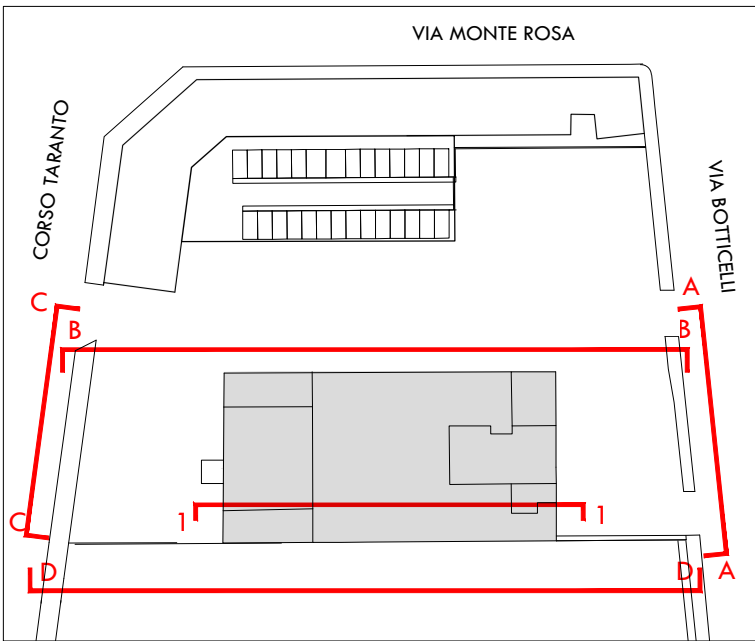


- DEMOLIZIONI
- NUOVE COSTRUZIONI

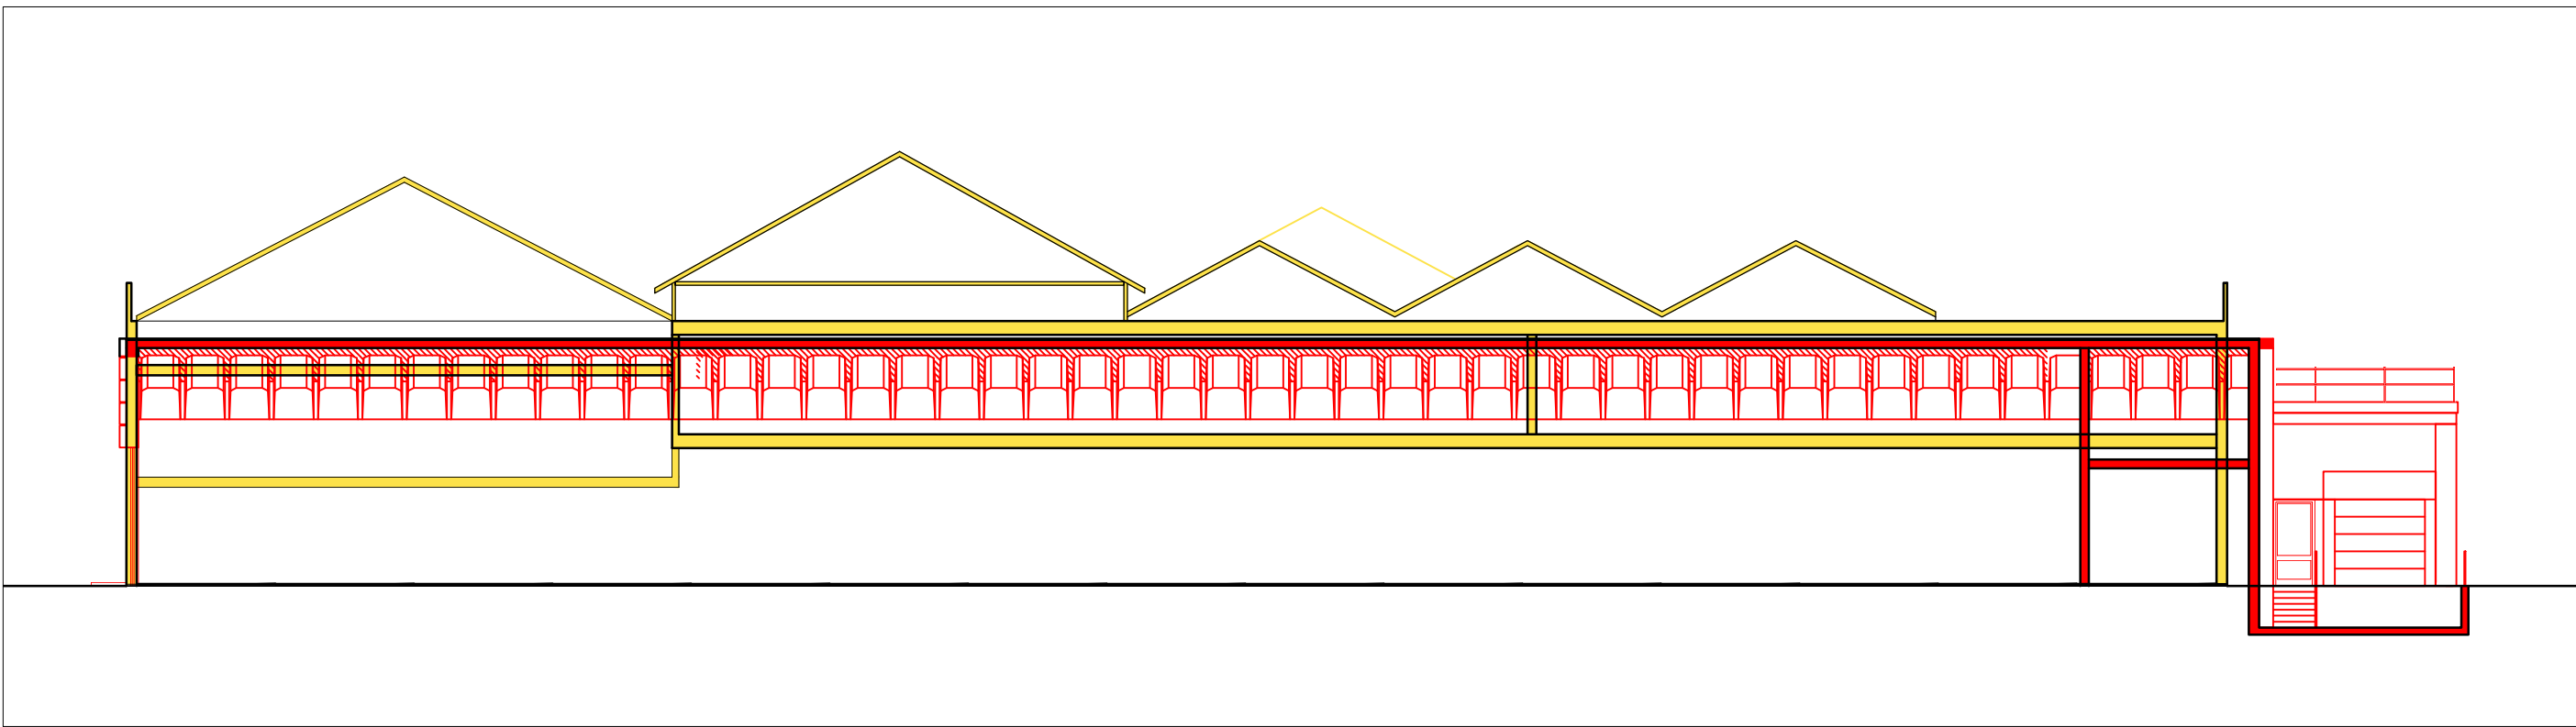


SEZIONE 1-1

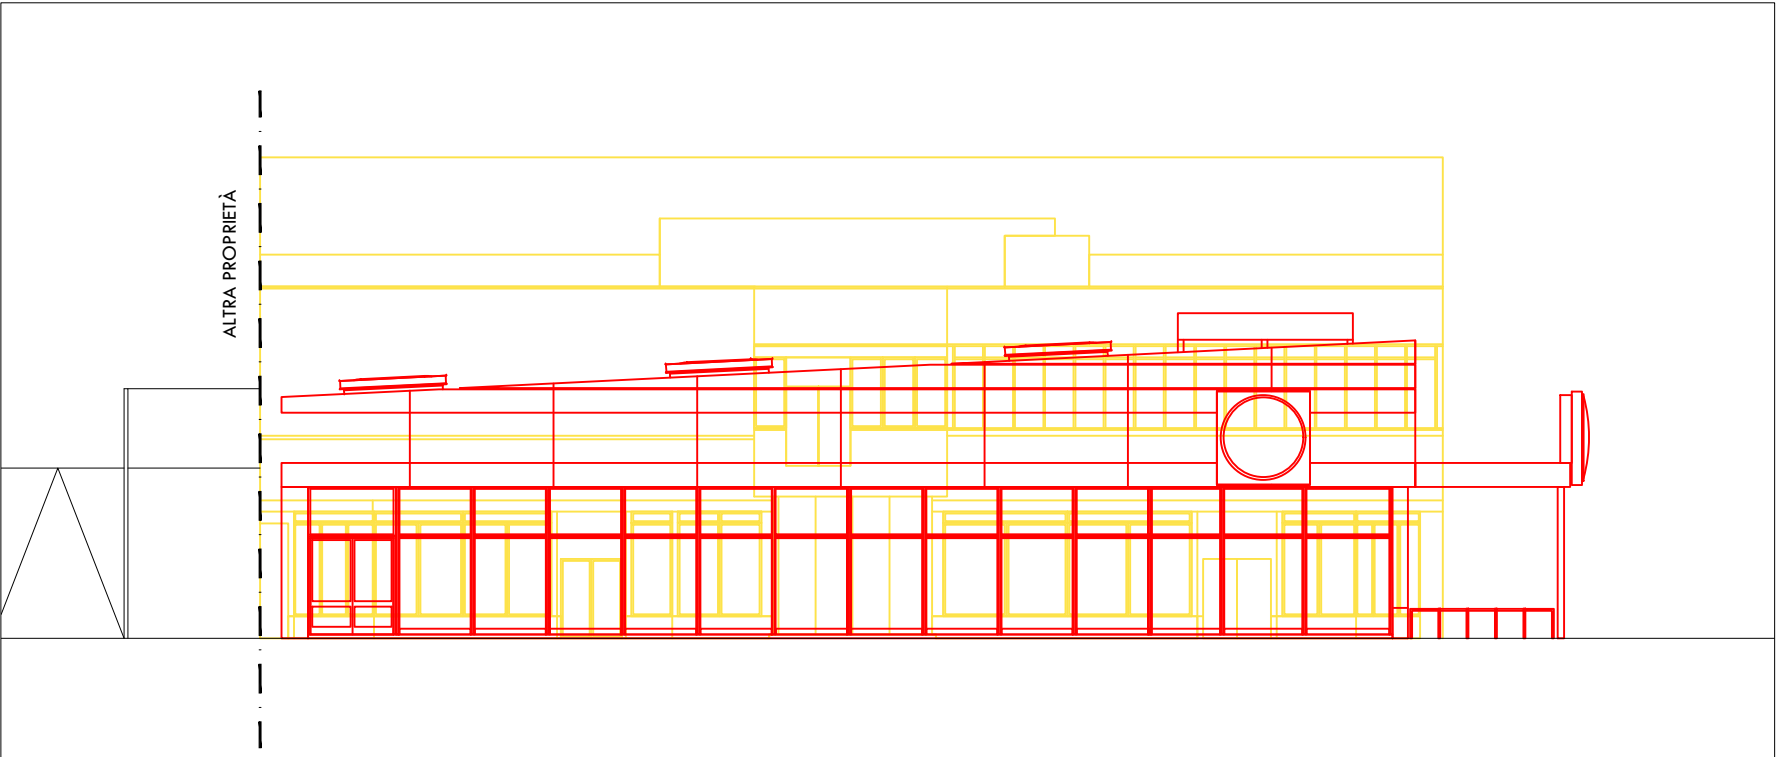

PROSPETTO A-A

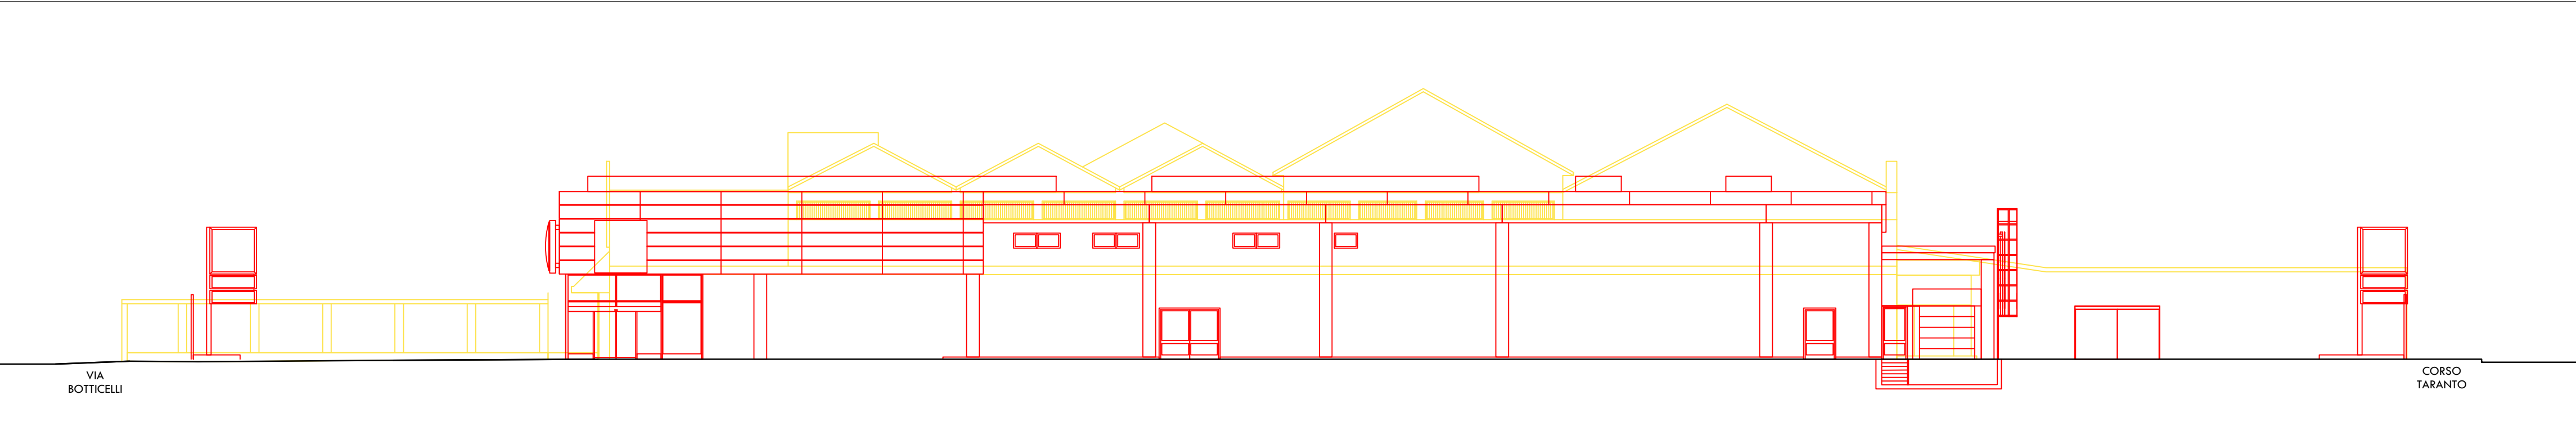

PROSPETTO B-B

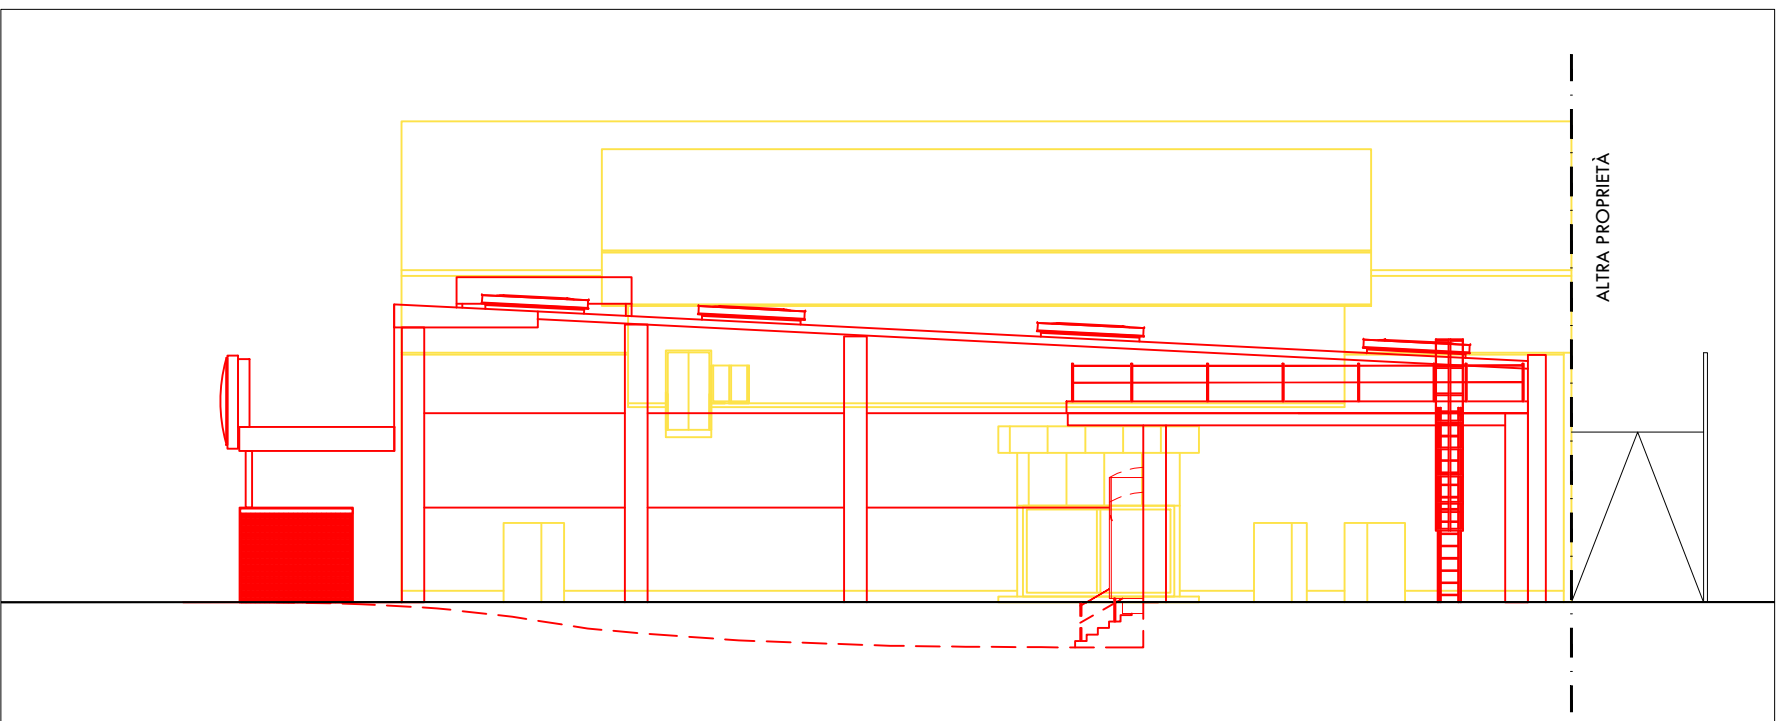

PROSPETTO C-C



PROSPETTO D-D