


Stato di Progetto - Pianta Piano Terra  
Scala : 1 : 100

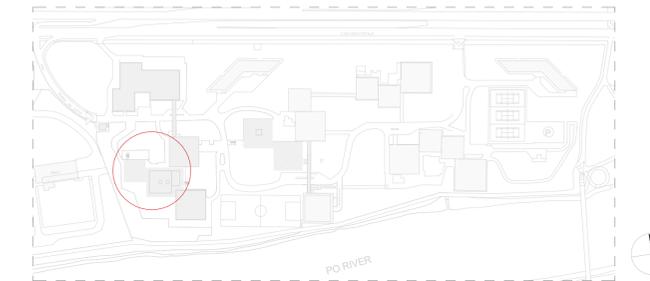

<b>COMUNE DI TORINO</b> <b>PROVINCIA DI TORINO</b>		<b>COMMITTENTE</b> Proprietà (Concessionario) <b>ITC</b> International Training Centre
Attività di manutenzione straordinaria pesante per la conservazione e ammodernamento del padiglione AMERICAS 2 - CAMPUS ONU TORINO		
Legale rappresentante: Sig. Christophe Claude Perrin		
<b>RICHIESTA DI PERMESSO DI COSTRUIRE</b> con contestuale richiesta di autorizzazione paesaggistica semplificata		
AM2_D_ARCH_019	<b>STATO DI PROGETTO - Pianta piano terra</b>	
<b>PROGETTISTI</b>		
<b>SETTANTA7 Studio associato</b> arch. Daniele Rangone	<b>CEAS S.R.L.</b> ing. Mauro Savoldelli	<b>Tekser S.R.L.</b> ing. Luca Stefanelli
		<b>VIBES S.r.l.</b> arch. Alessia Paola Grignis
<b>COLLABORATORI E CONSULENTI</b>		
arch. Matteo Valente Ing. Simone Donato arch. Stefano Scotti	<b>REV.</b> <b>Data</b>	<b>Descrizione</b>
	00    10/04/2025	Emissione per Permesso di costruire
	01    13/06/2025	Emissione per Permesso di costruire