


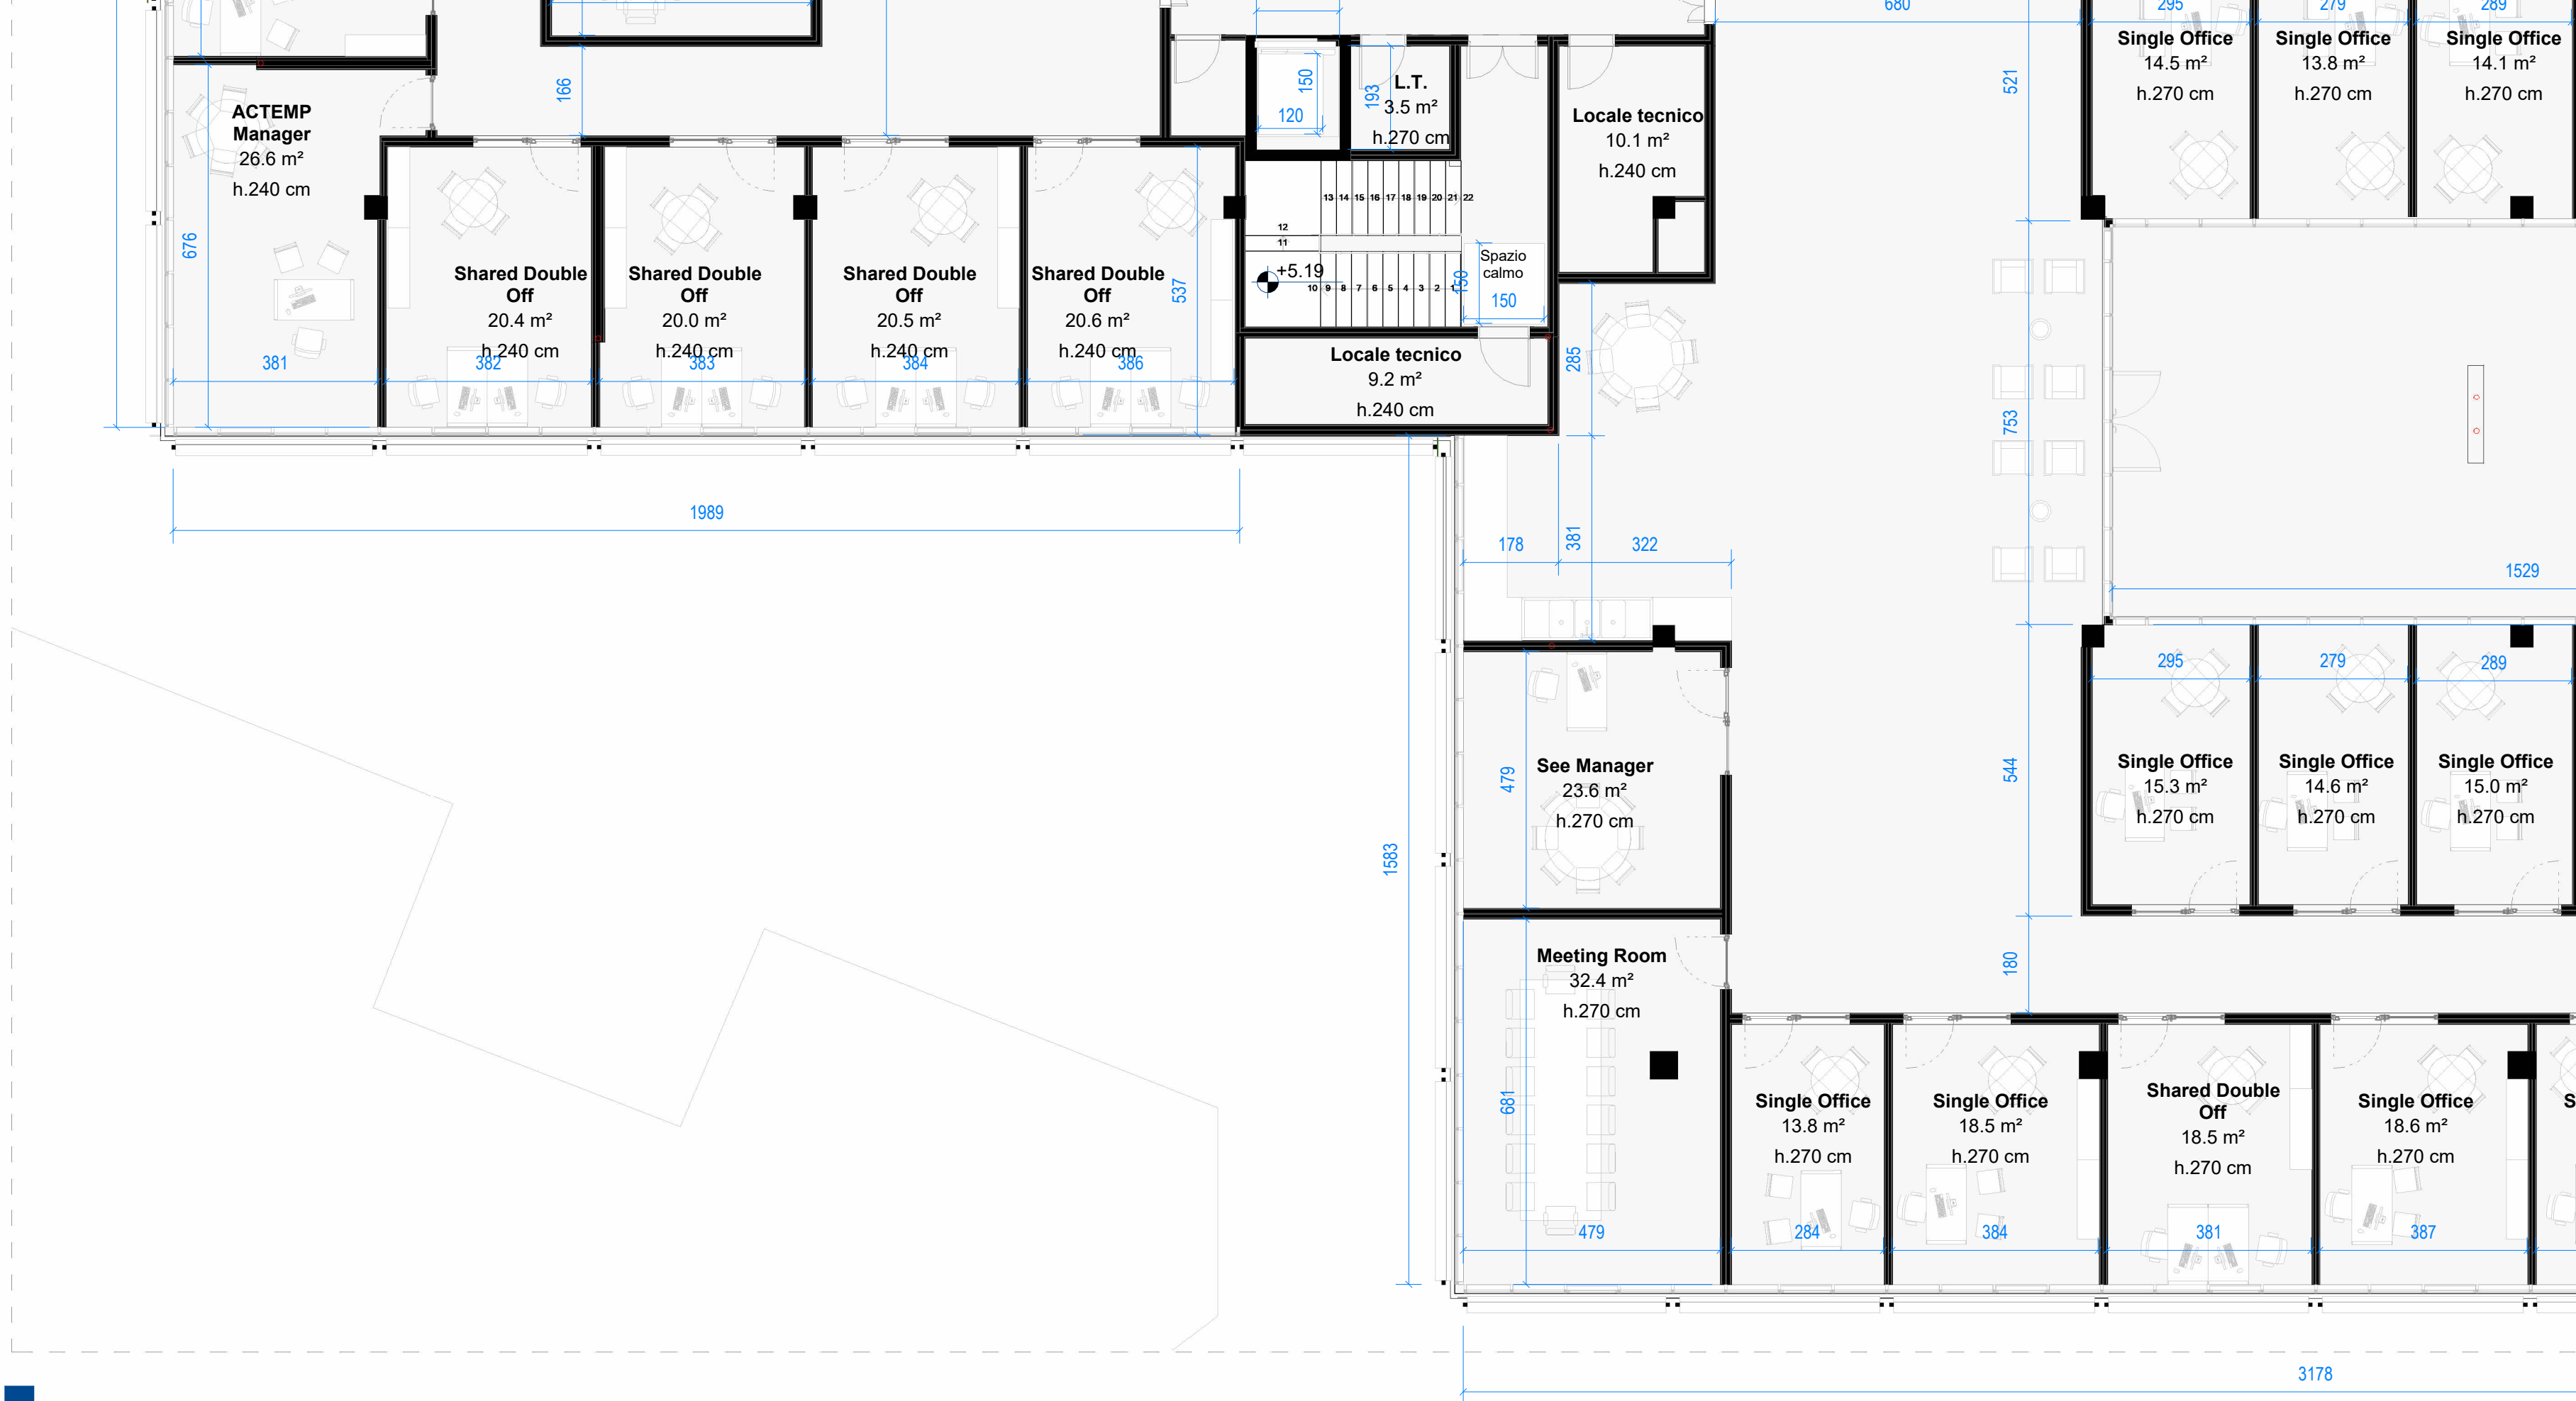

Stato di Progetto - Pianta Piano secondo
Scala : 1 : 100