


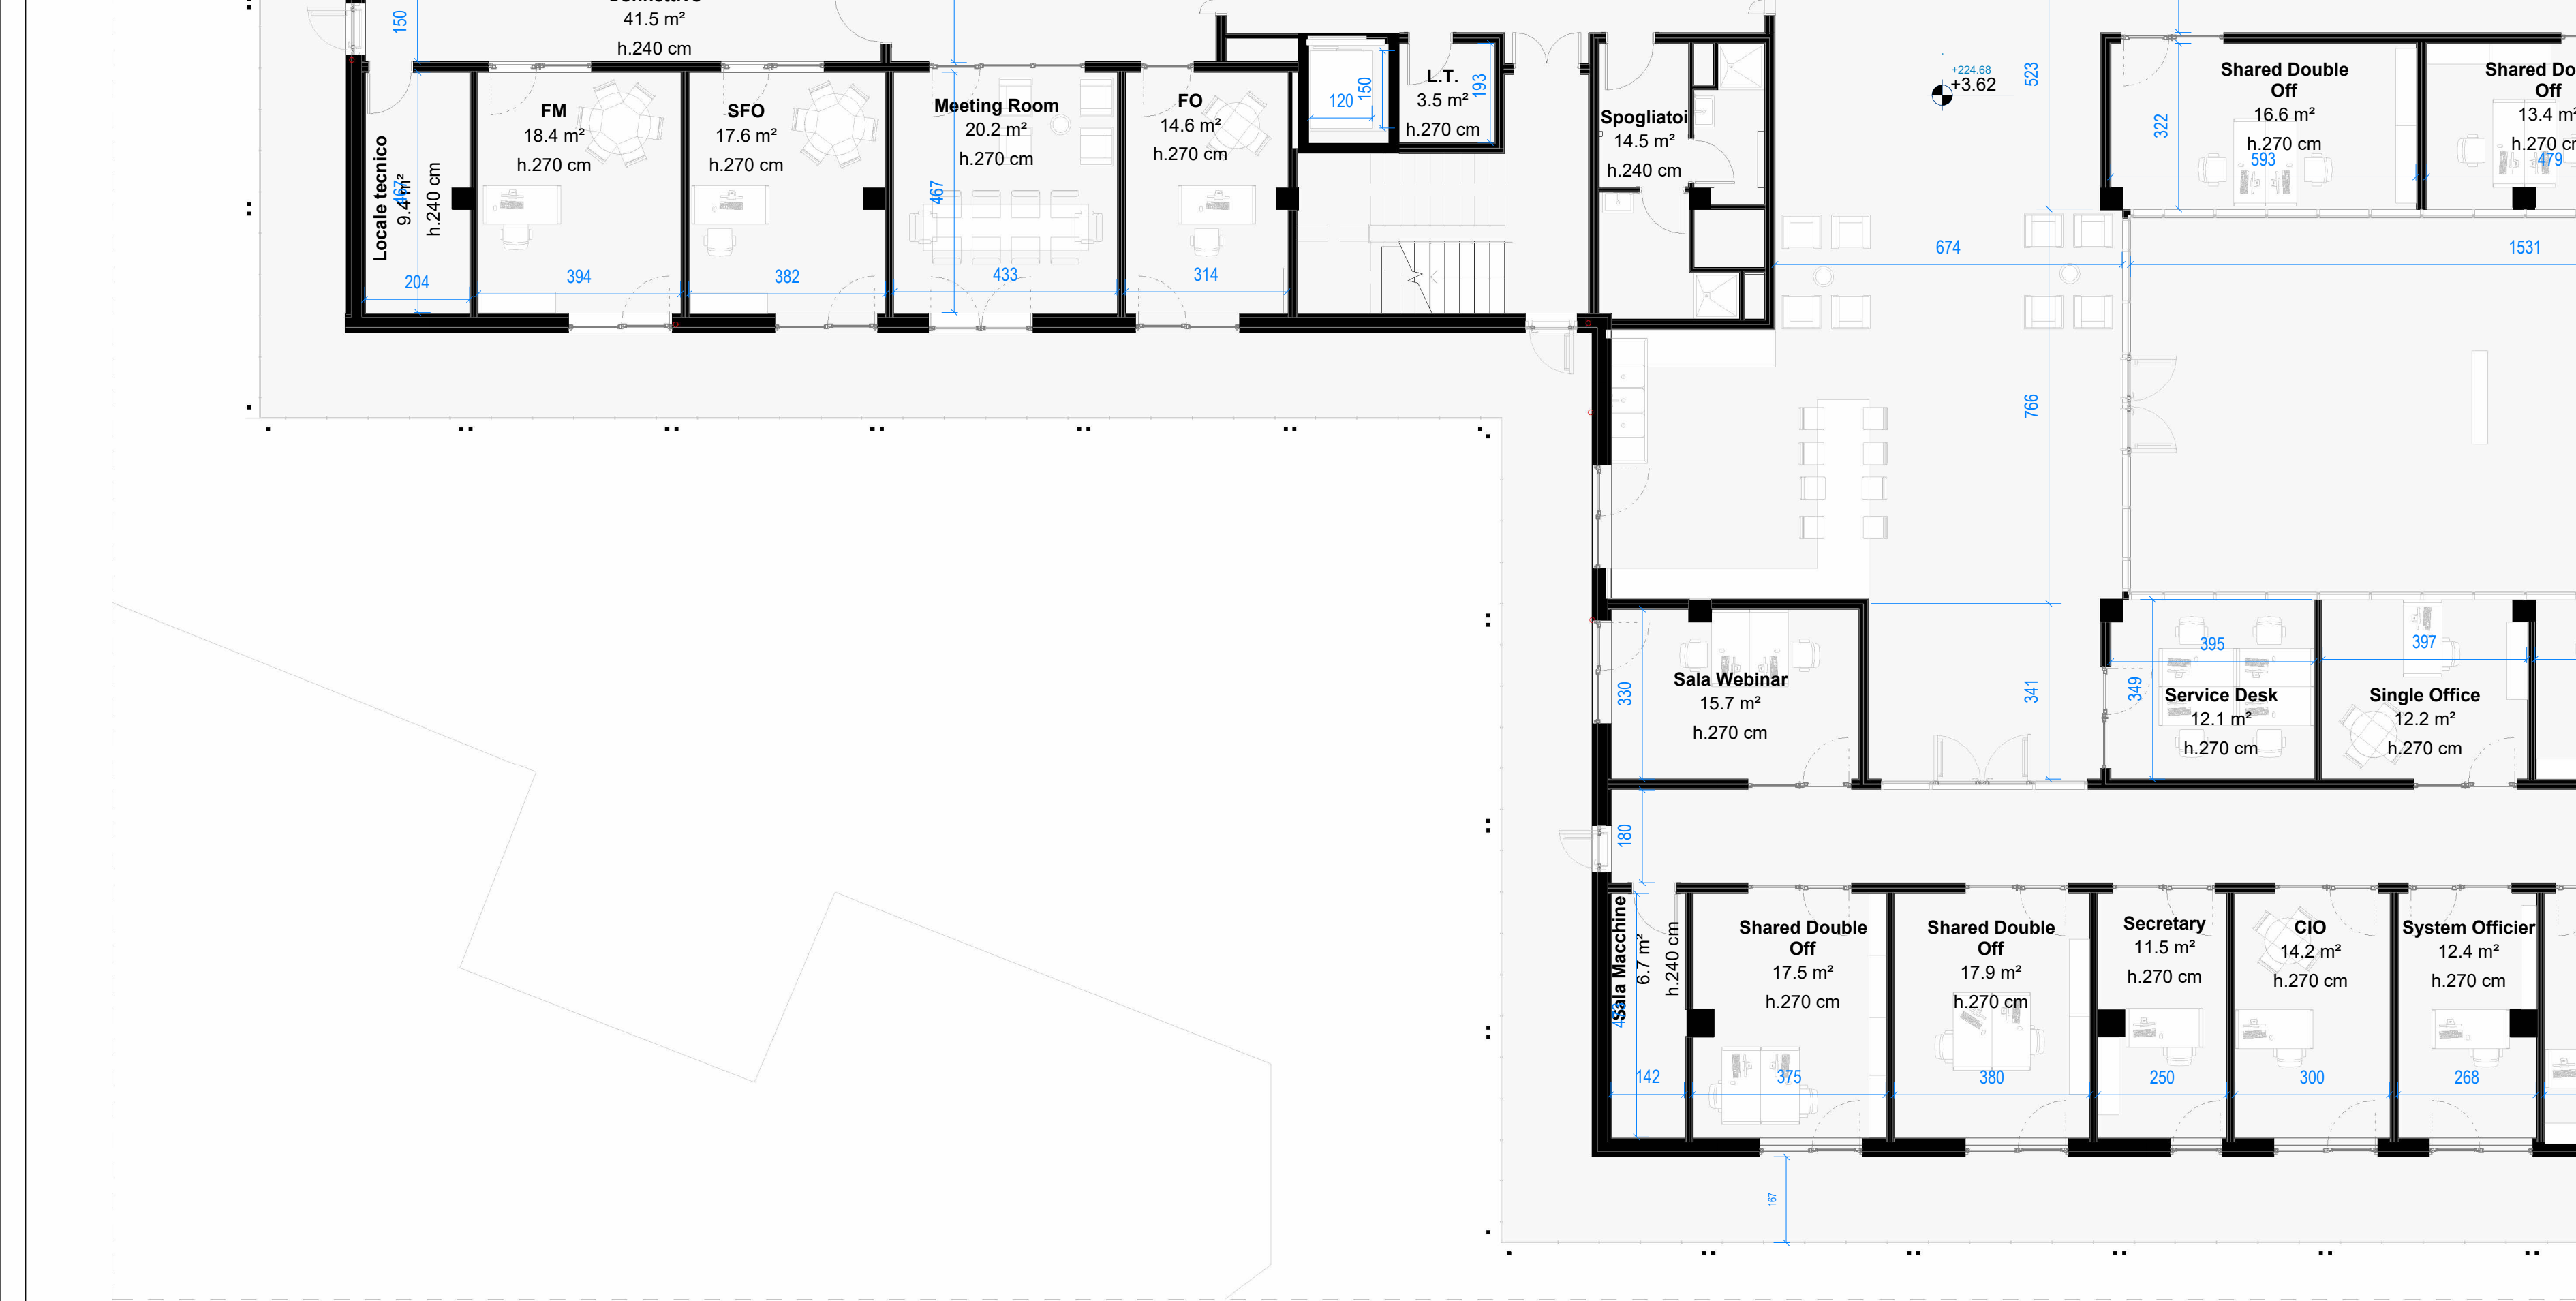

Stato di Progetto - Pianta Piano Primo
Scala : 1 : 100