

COMUNE DI TORINO

Progetto in deroga ai sensi della L. 106/2011 per
ampliamento in sopraelevazione porzione edificio lato EST e
modifiche interne al p.interrato presso edificio Poliambulatorio LARC

SITO

Via Mombarcaro n°80 - Torino

PROGETTISTA

Arch. Massimiliano MOSCARELLO
Via Silvio Pellico n°34 - Torino
Tel/Fax 0116680680
E-mail: studiomoscarello@gmail.com

LA PROPRIETA'

Società CA spa

TAVOLA

N°


02

PIANO INTERRATO
STATO DI FATTO - SOVRAPPOSIZIONI - PROGETTO

DATA 29/07/2025


SCALA 1:100

*
TUTTI I LOCALI OGGETTO DI INTERVENTO SARANNO
DOTATI DI SISTEMA DI VENTILAZIONE MECCANIZZATA
CON RICAMBIO D'ARIA A CICLO CONTINUO

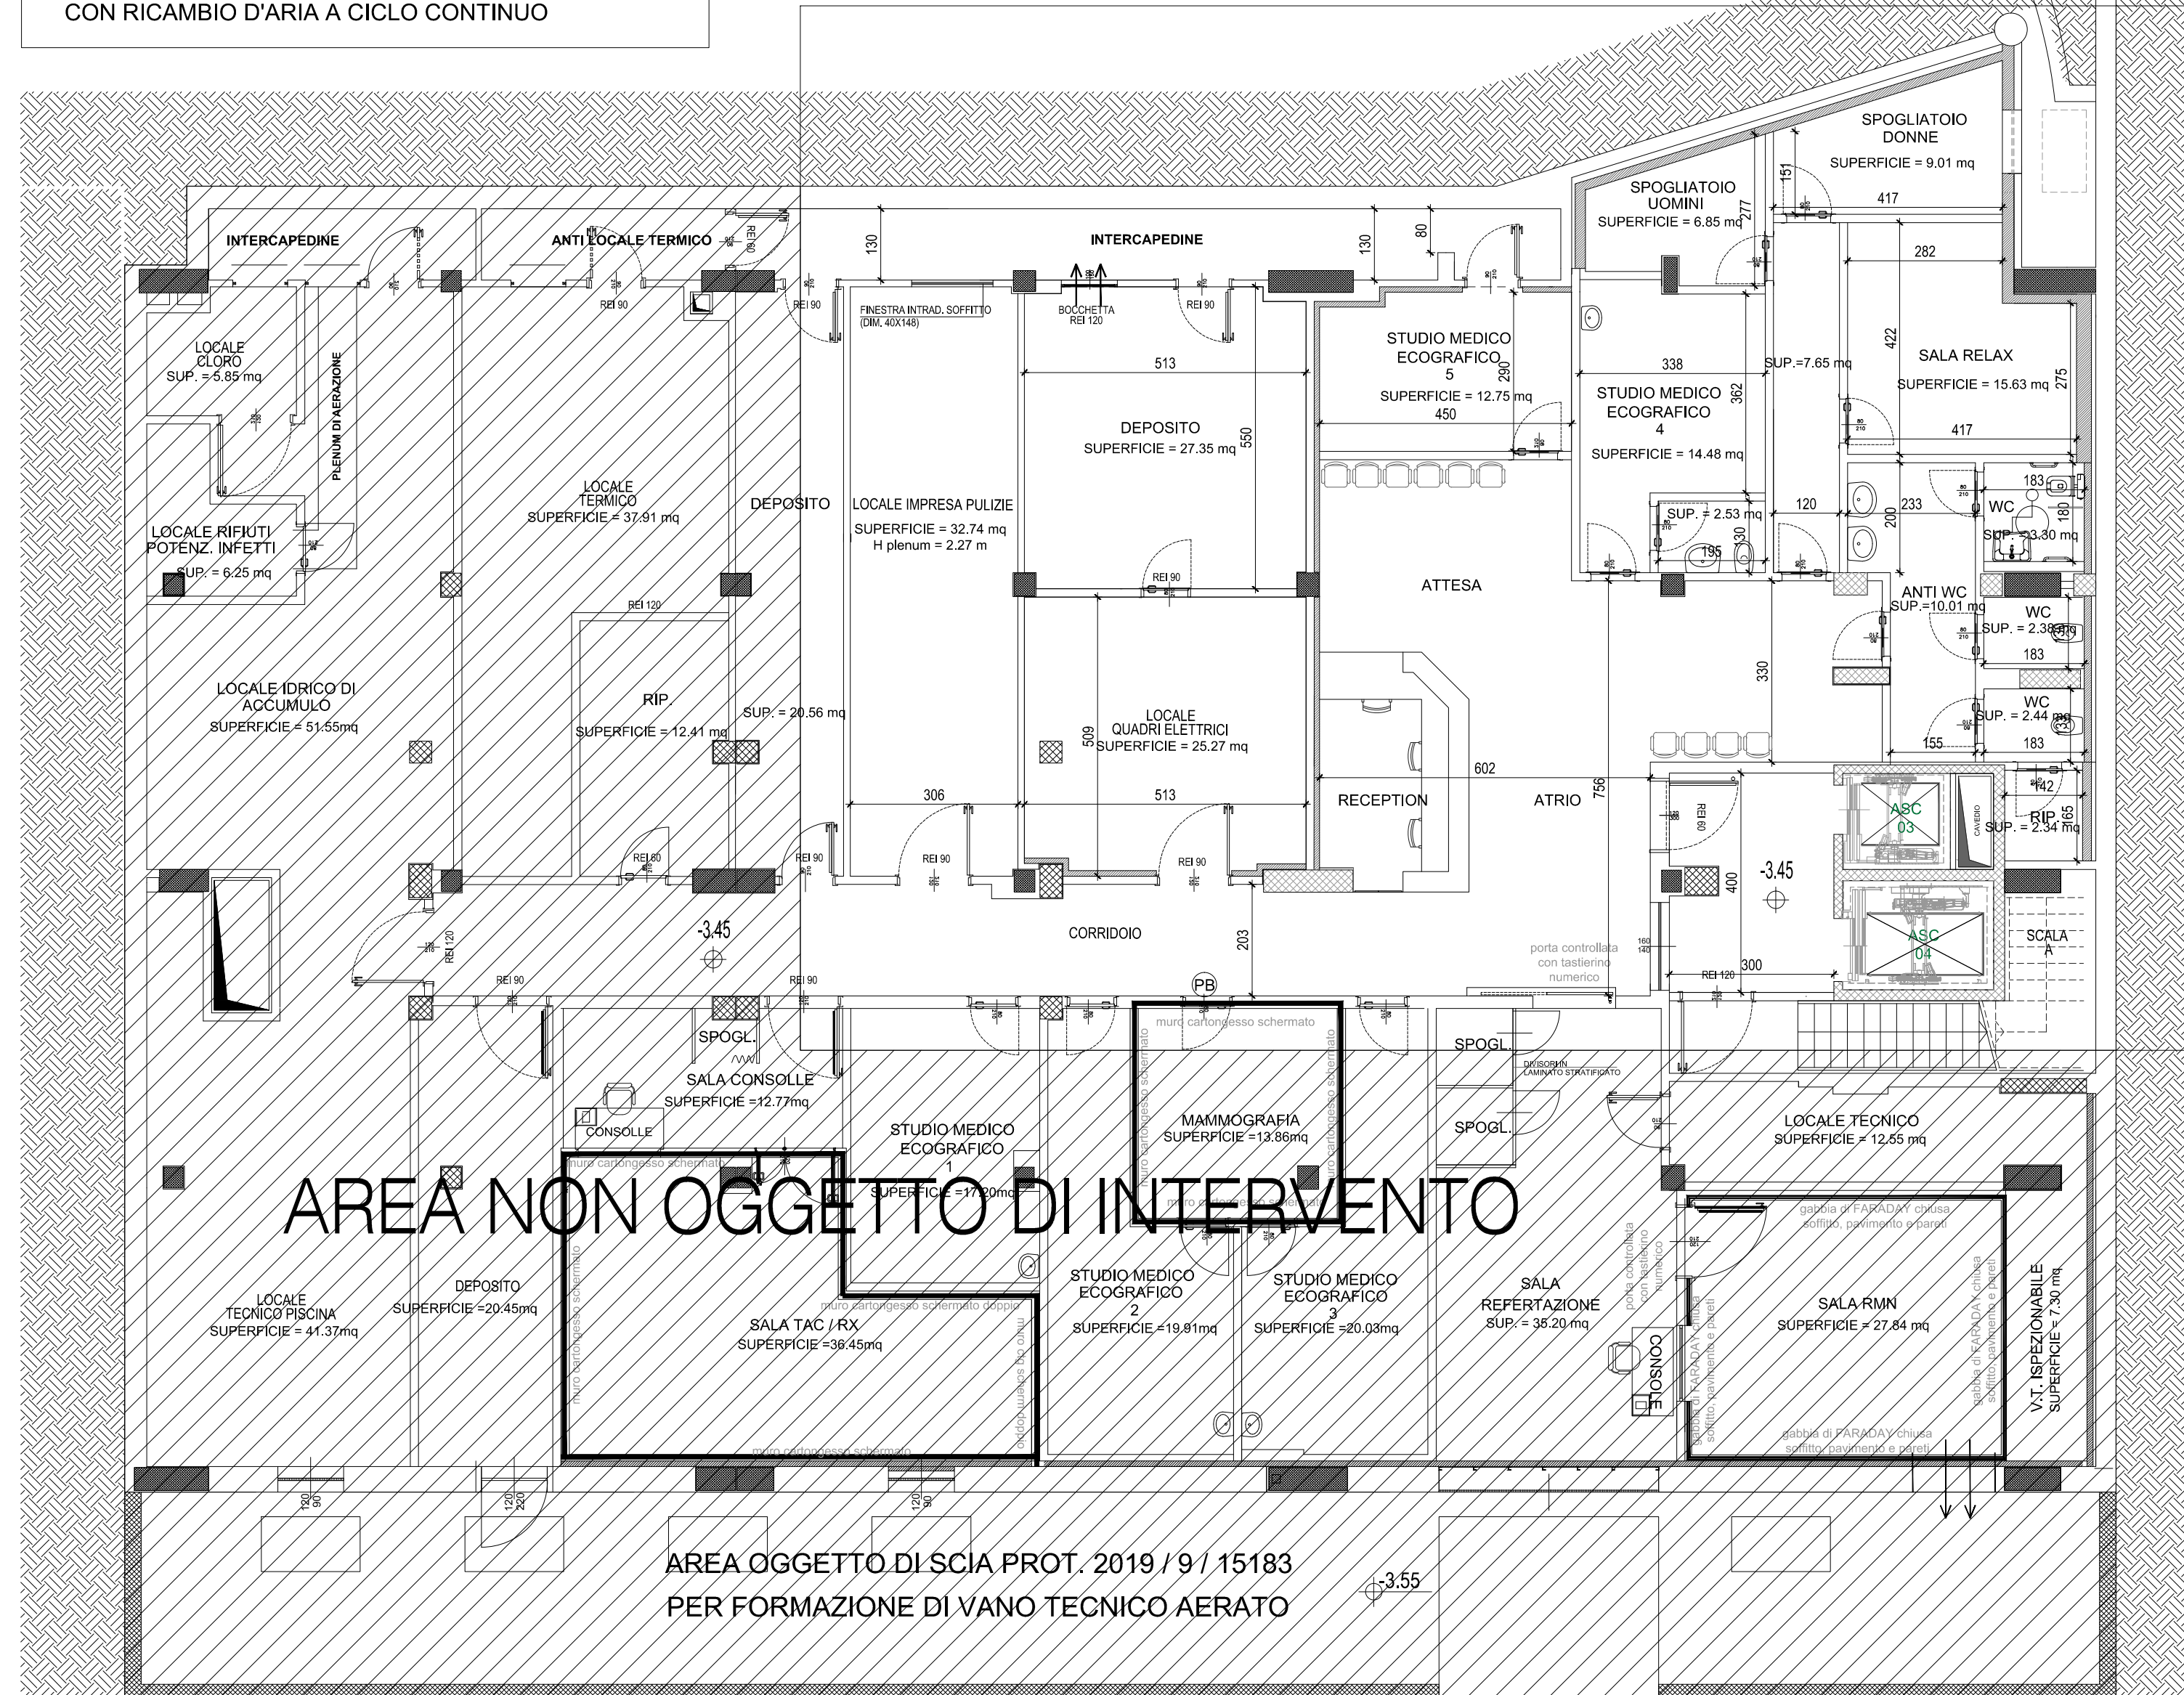


PIANTA PIANO INTERRATO
STATO DI FATTO

*
TUTTI I LOCALI OGGETTO DI INTERVENTO SARANNO
DOTATI DI SISTEMA DI VENTILAZIONE MECCANIZZATA
CON RICAMBIO D'ARIA A CICLO CONTINUO

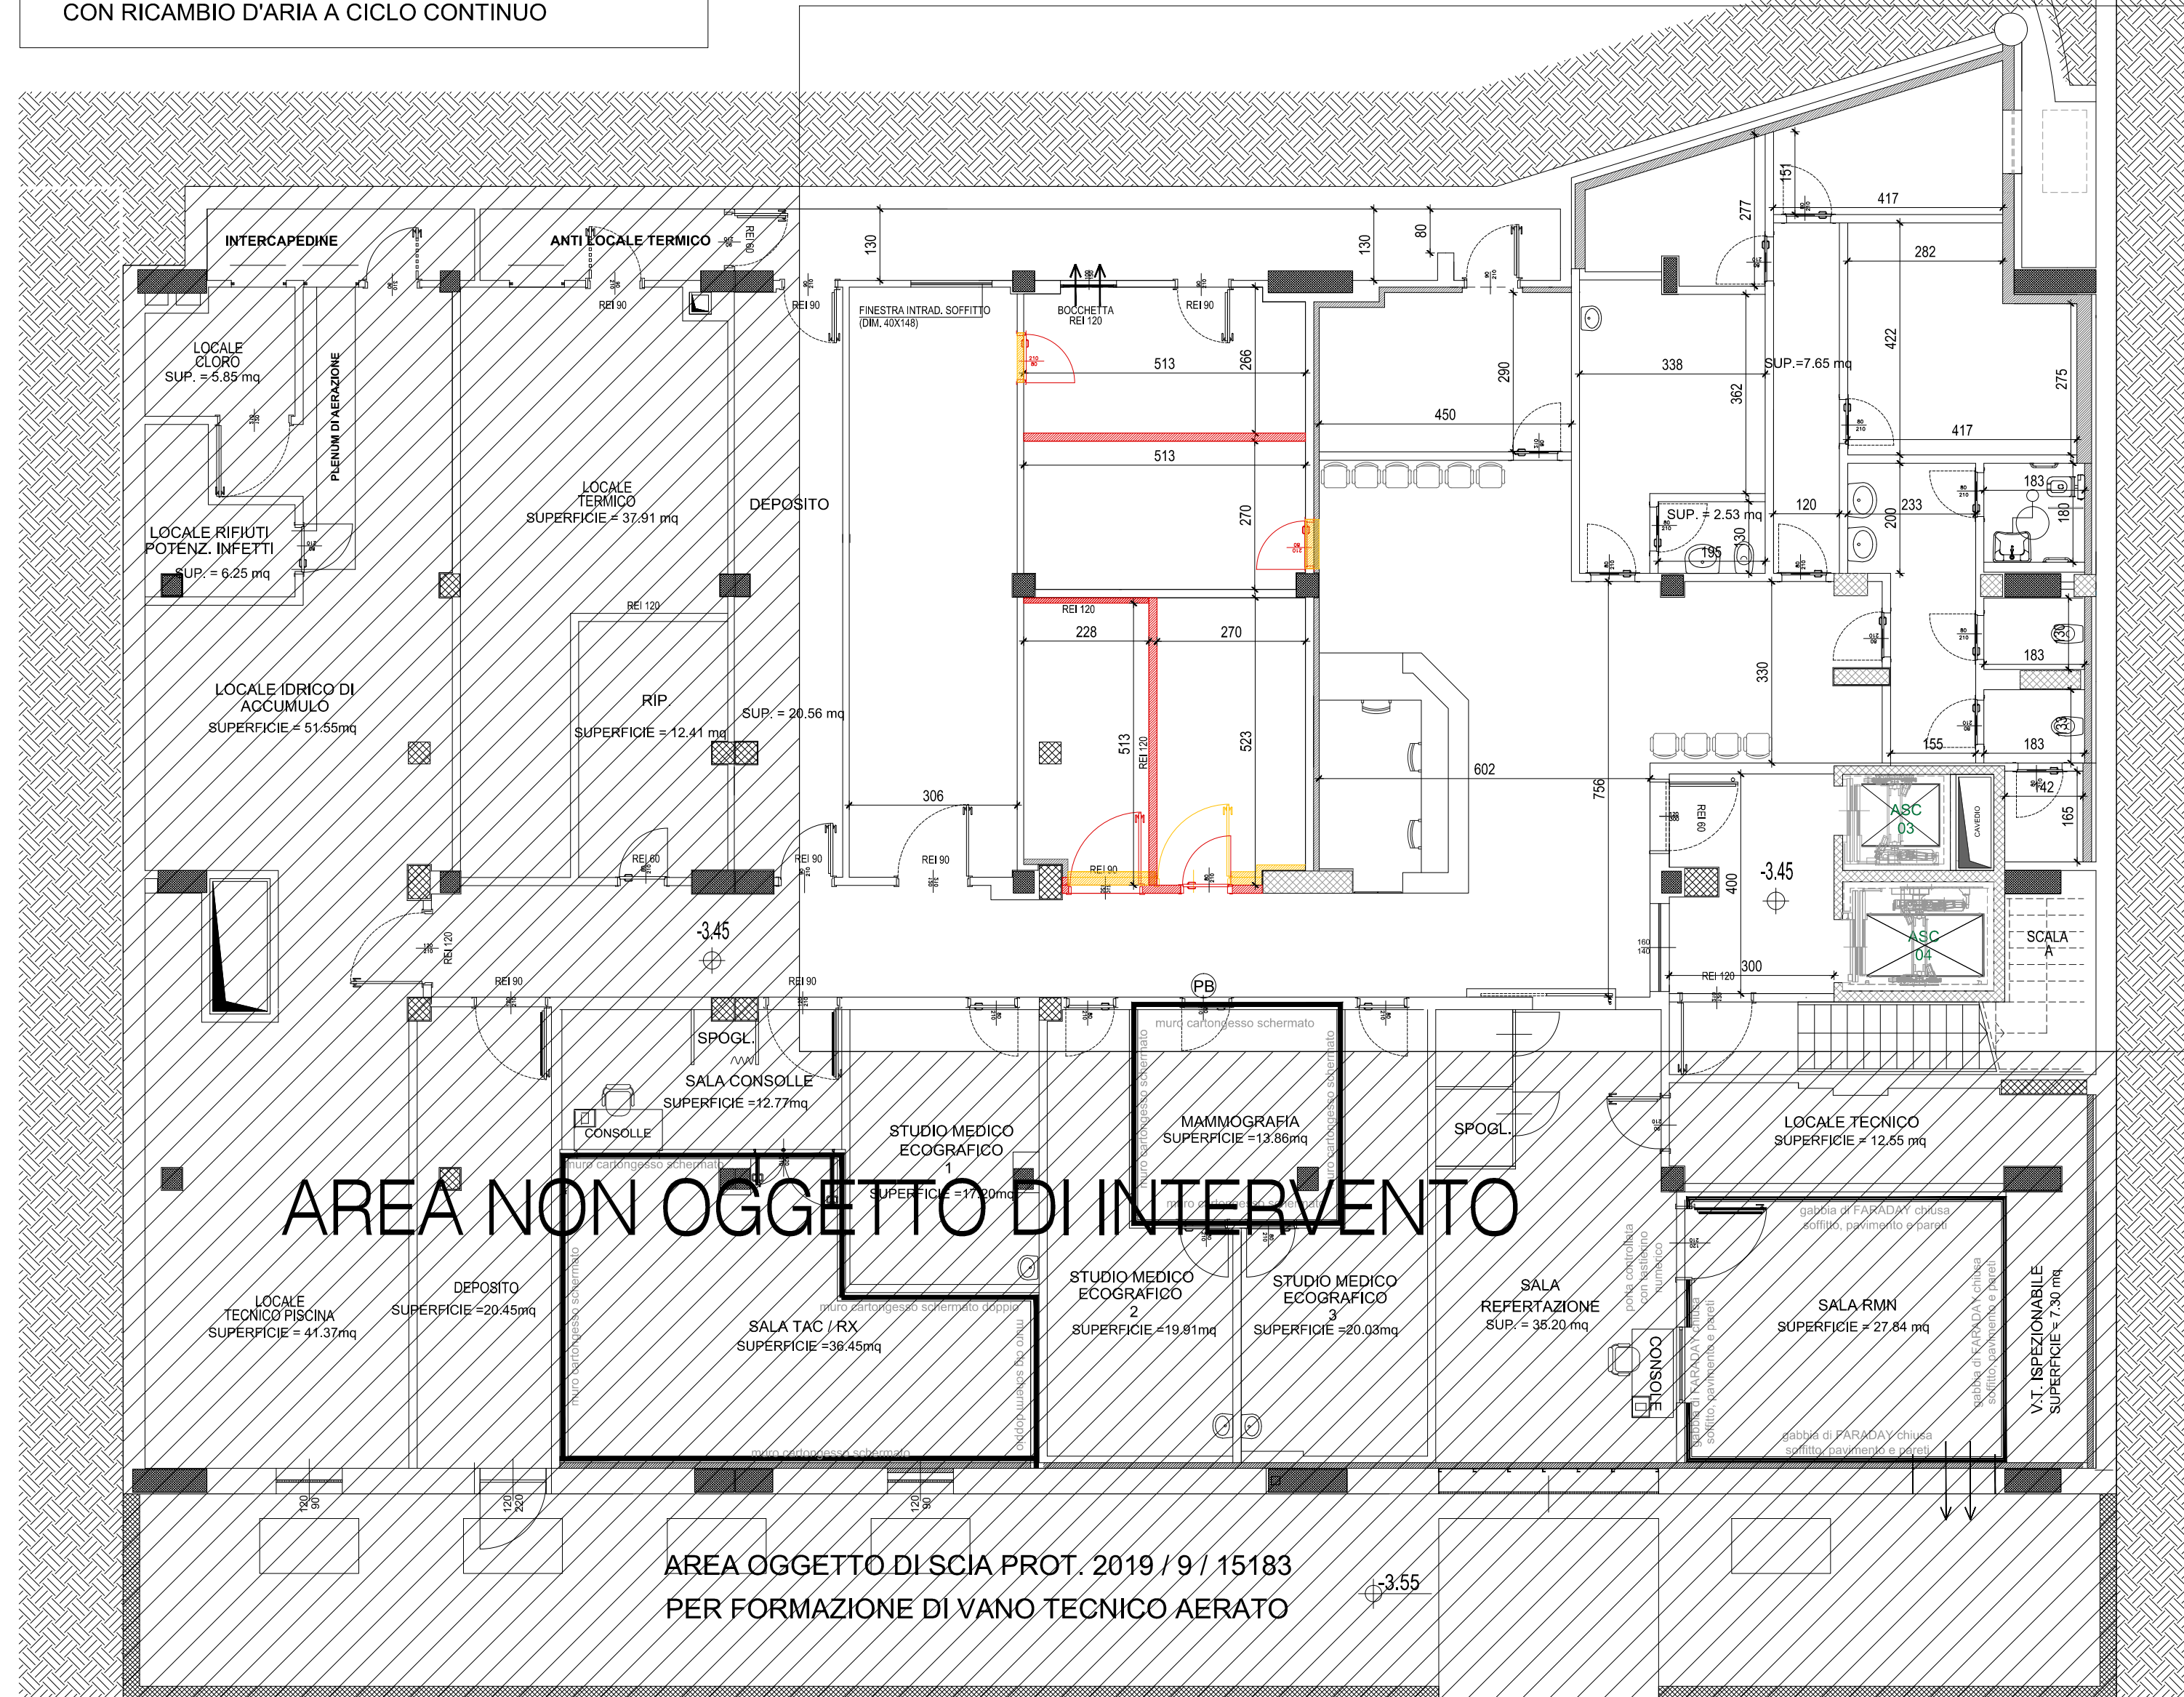

PIANTA PIANO INTERRATO
SOVRAPPOSIZIONI

*
TUTTI I LOCALI OGGETTO DI INTERVENTO SARANNO
DOTATI DI SISTEMA DI VENTILAZIONE MECCANIZZATA
CON RICAMBIO D'ARIA A CICLO CONTINUO

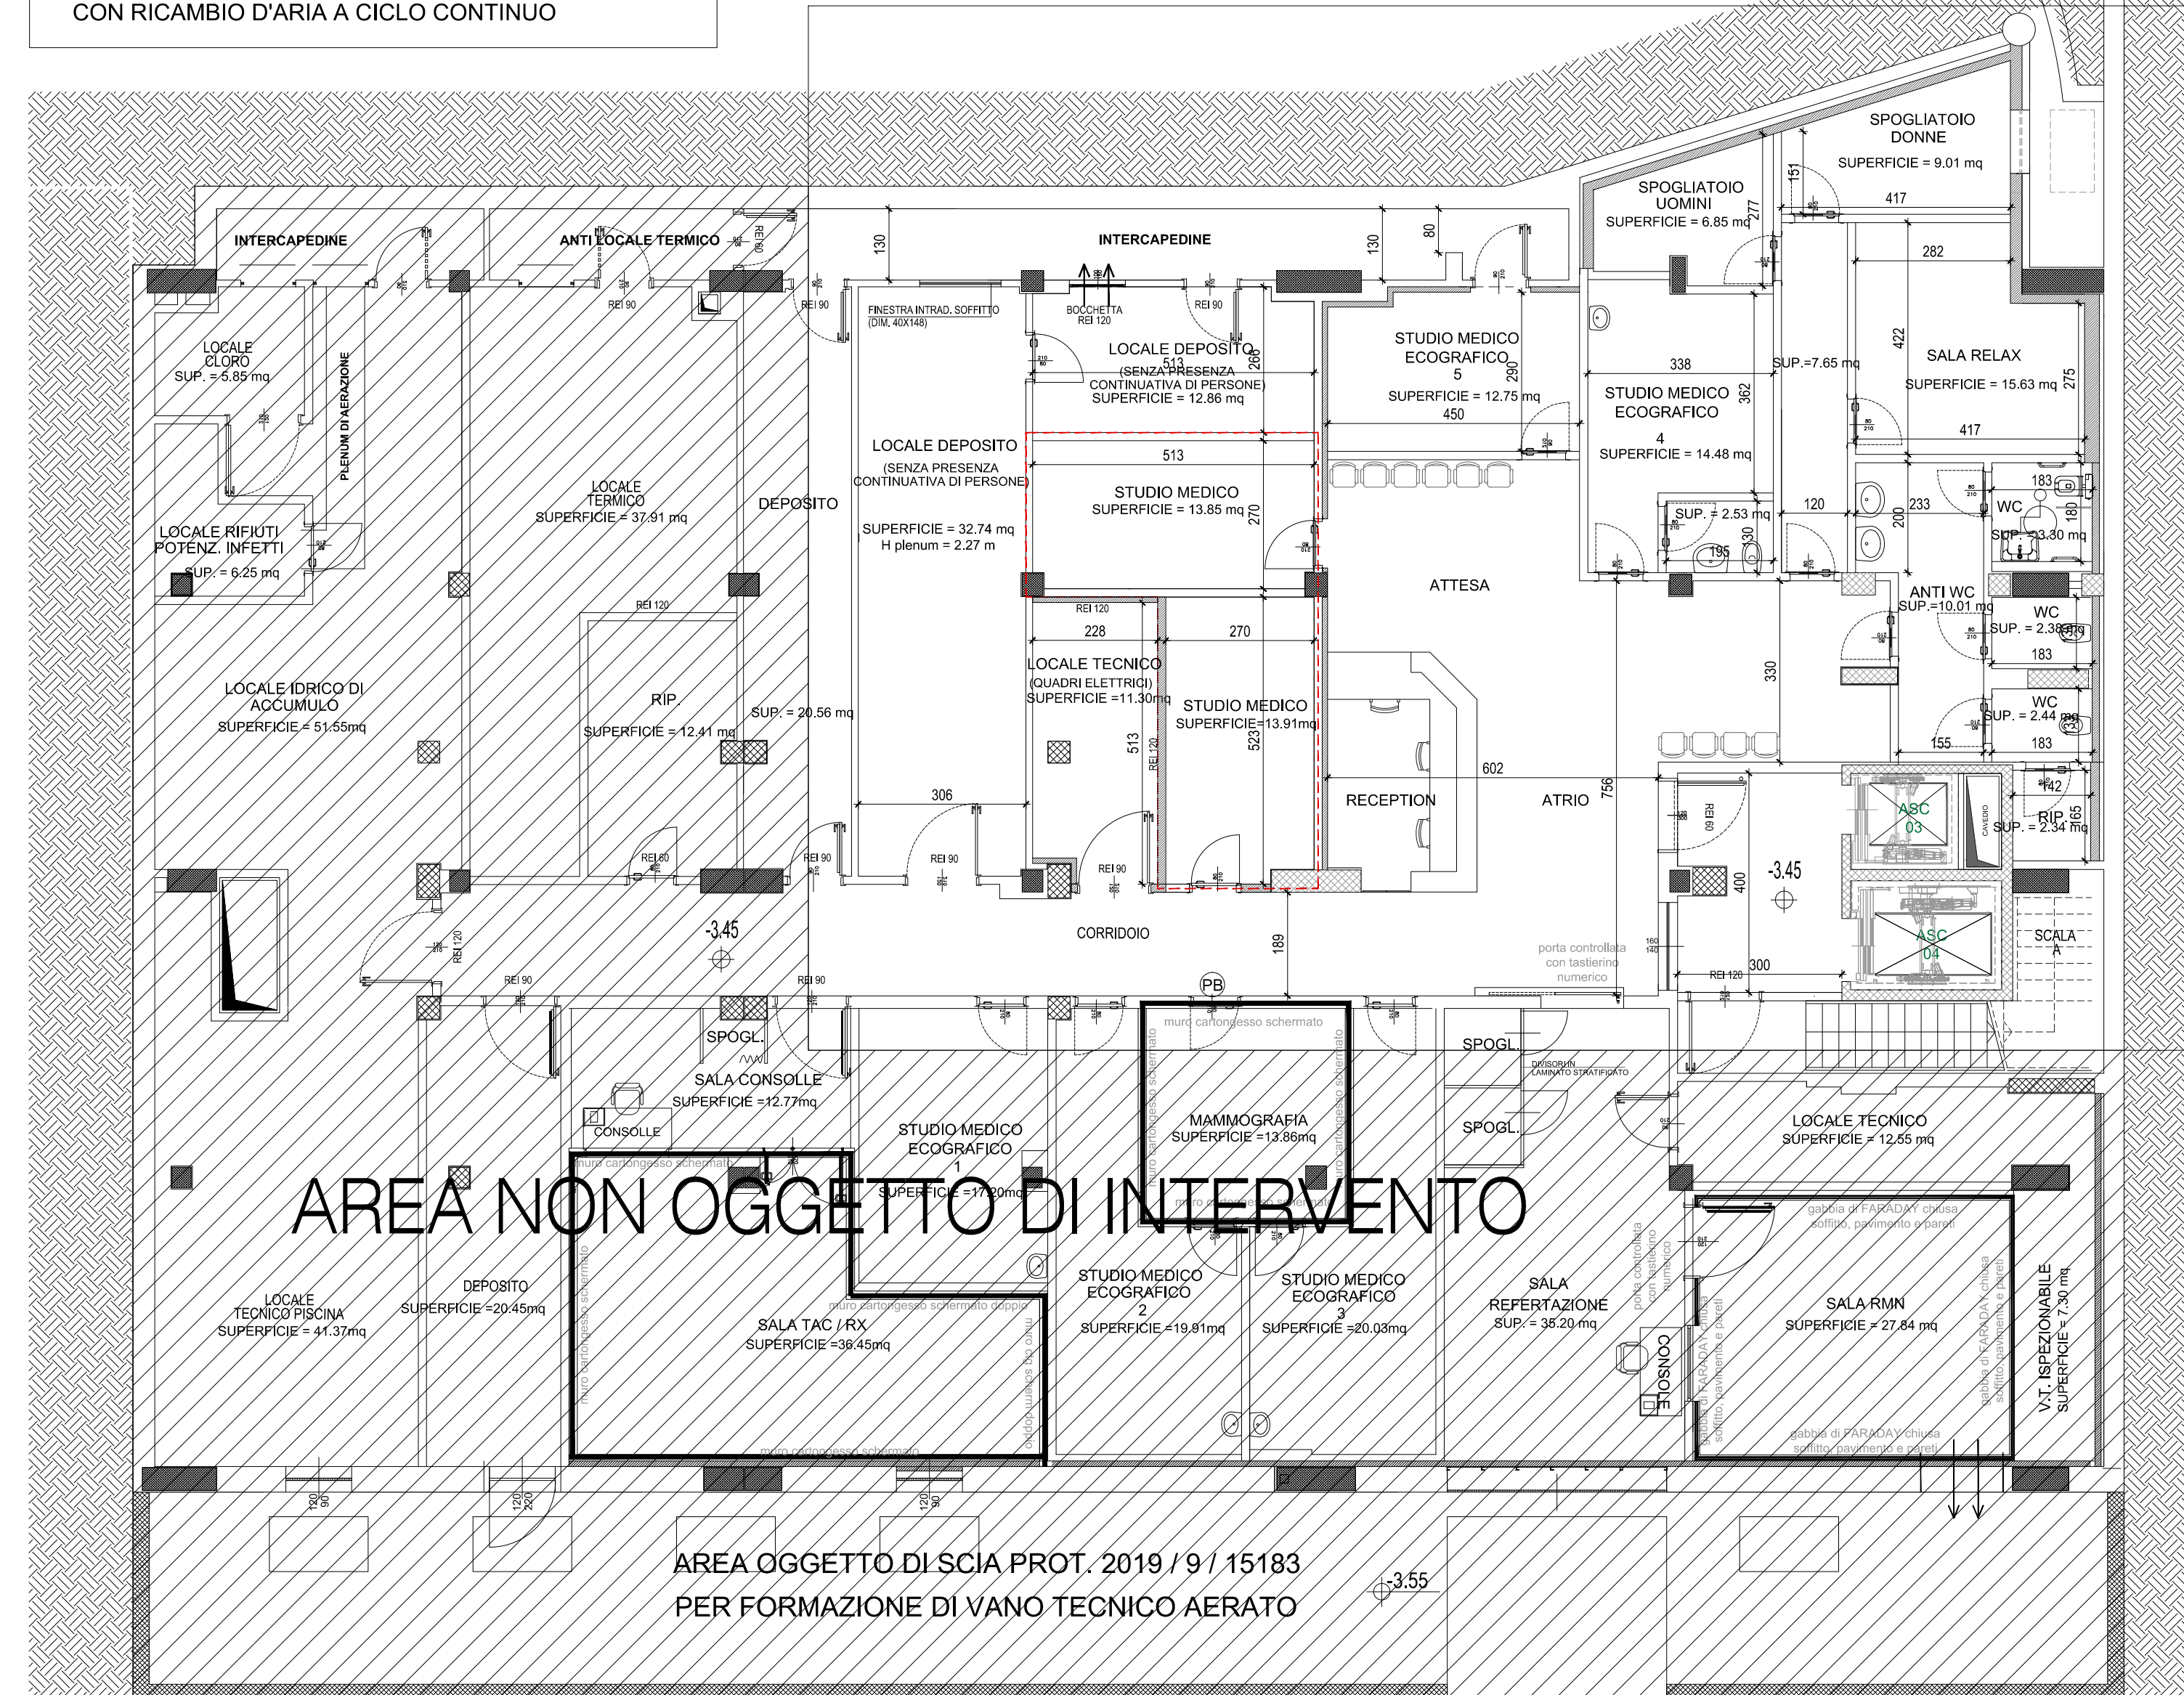

PIANTA PIANO INTERRATO
PROGETTO