

COMUNE DI TORINO

Progetto in deroga ai sensi della L. 106/2011 per
ampliamento in sopraelevazione porzione edificio lato EST e
modifiche interne al p.interrato presso edificio Poliambulatorio LARC

SITO

Via Mombarcaro n°80 - Torino

PROGETTISTA

Arch. Massimiliano MOSCARELLO
Via Silvio Pellico n°34 - Torino
Tel/Fax 0116680680
E-mail: studiomoscarello@gmail.com

LA PROPRIETA'

Società CA spa

TAVOLA


PIANO TERRA
STATO DI FATTO - SOVRAPPOSIZIONI - PROGETTO

DATA 16/05/2025


N°

03

SCALA 1:100

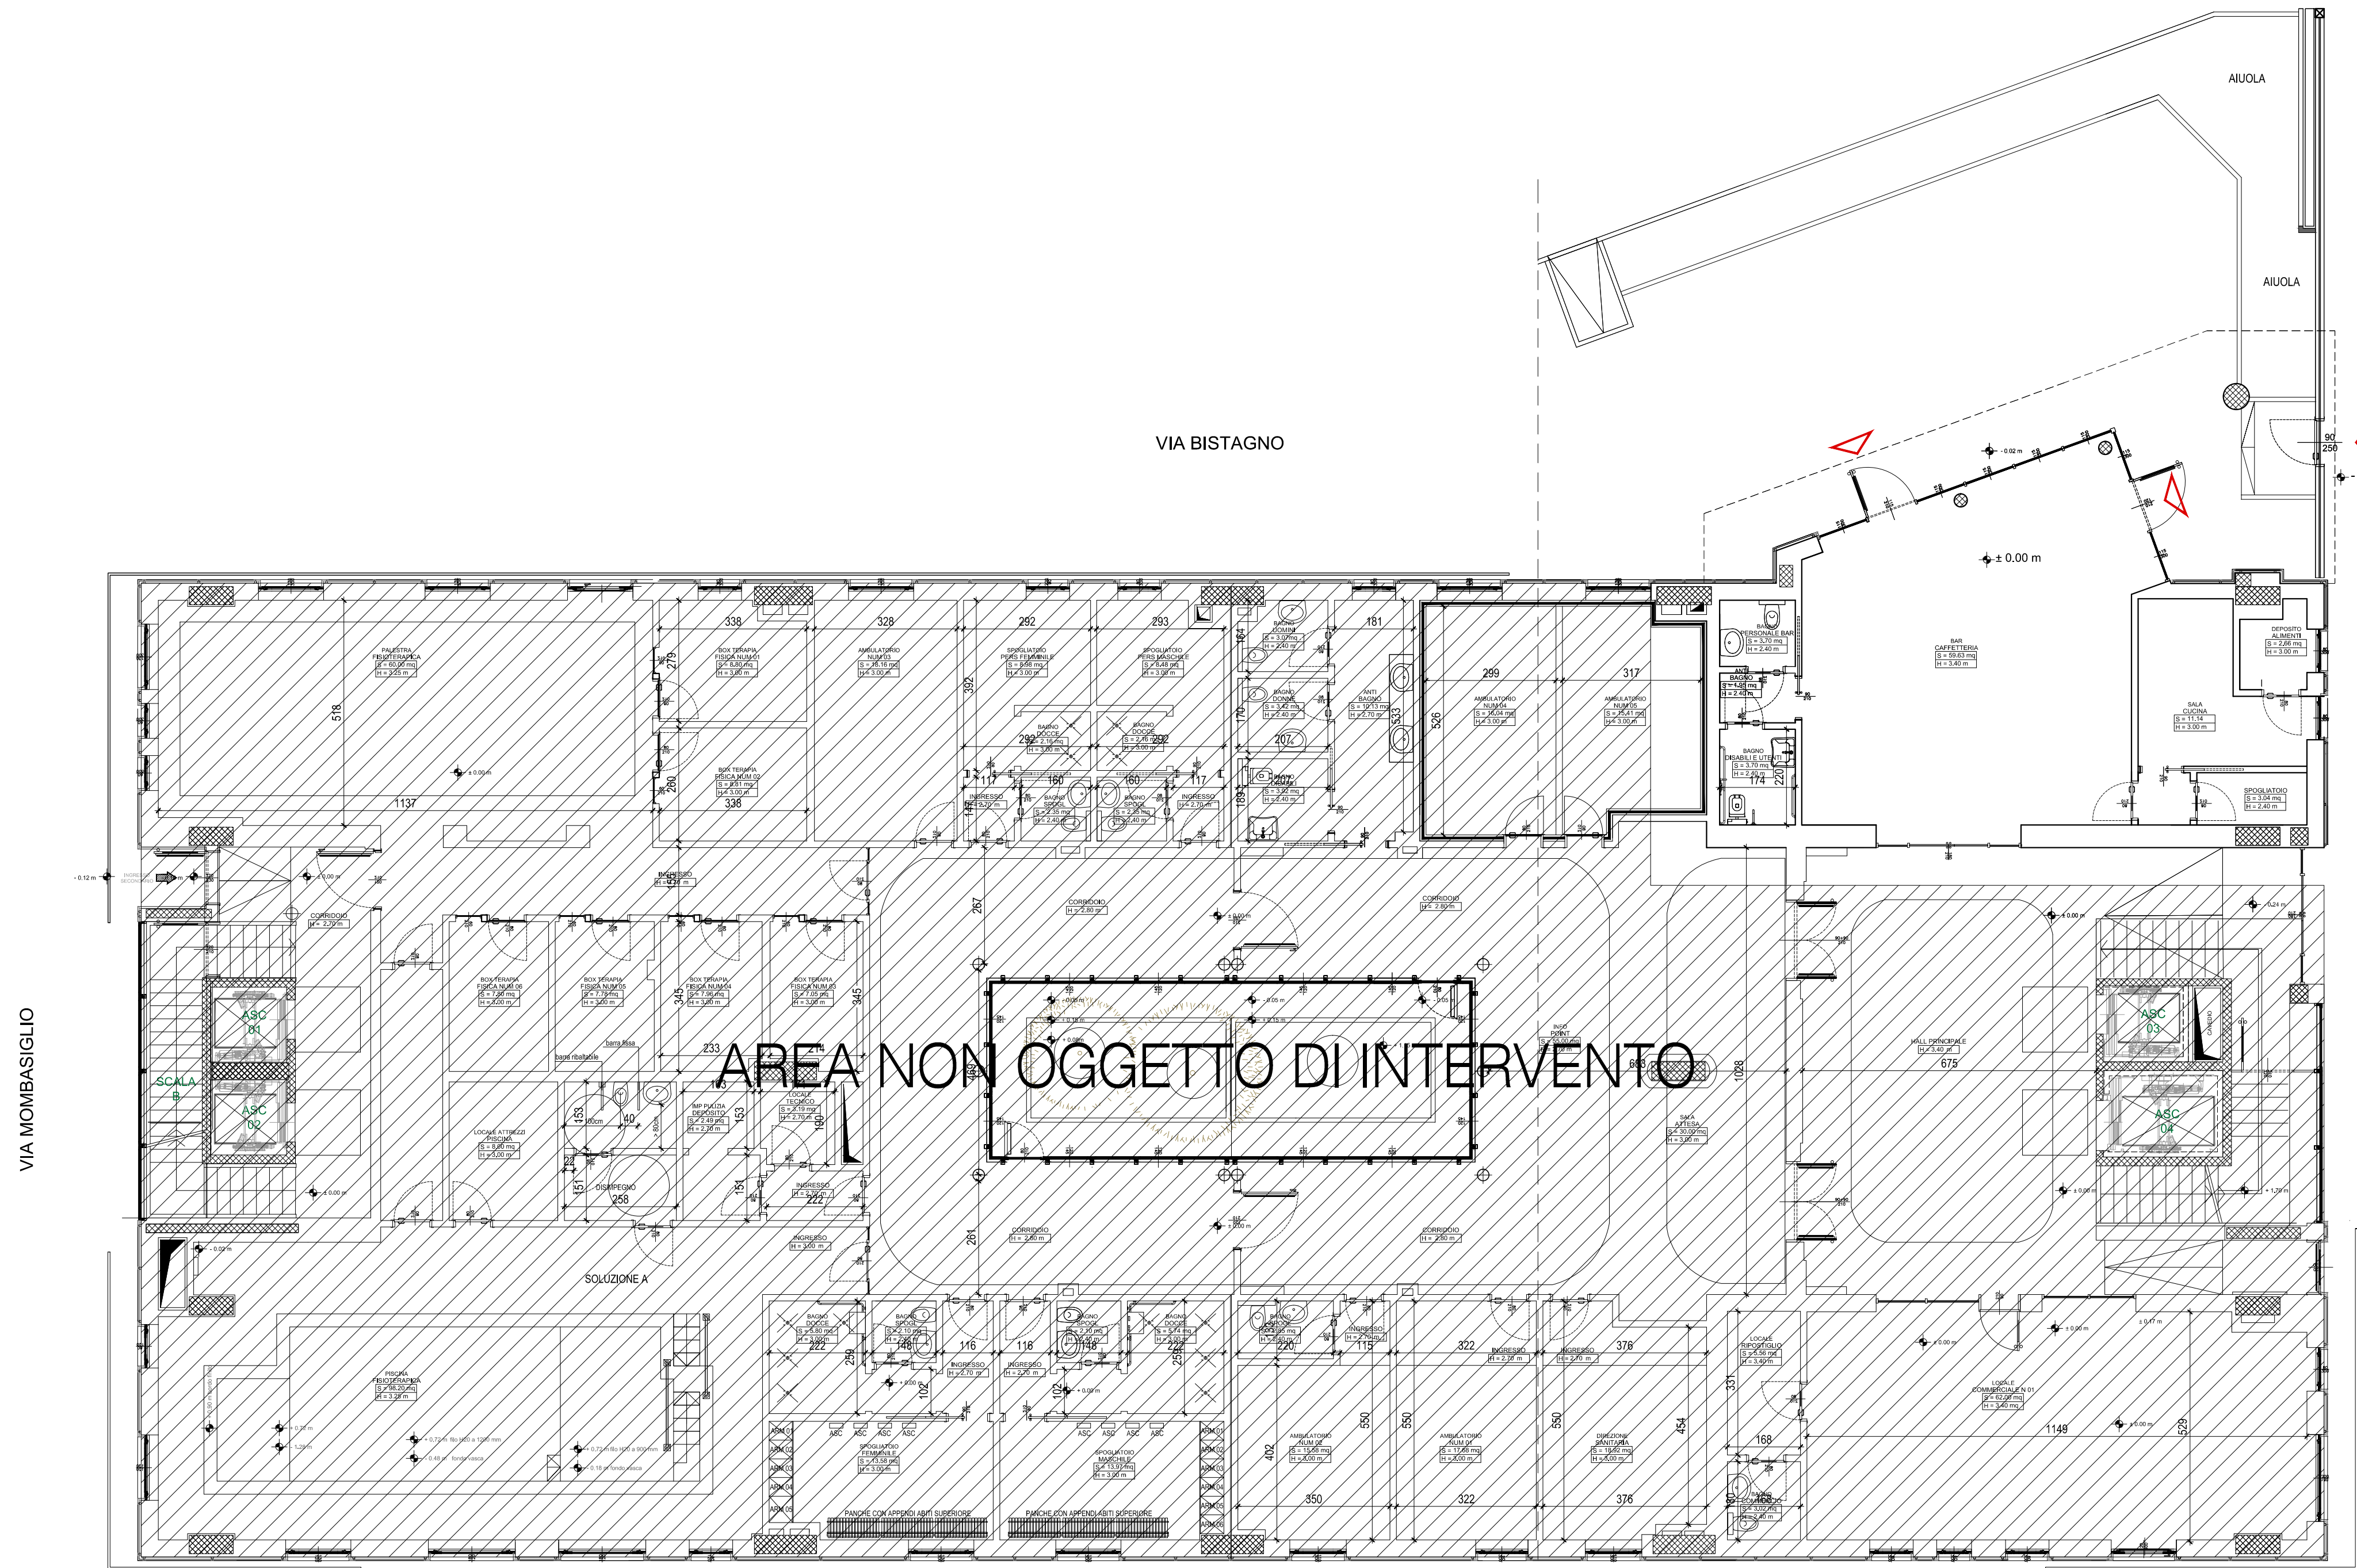


PIANTA PIANO TERRA
STATO DI FATTO

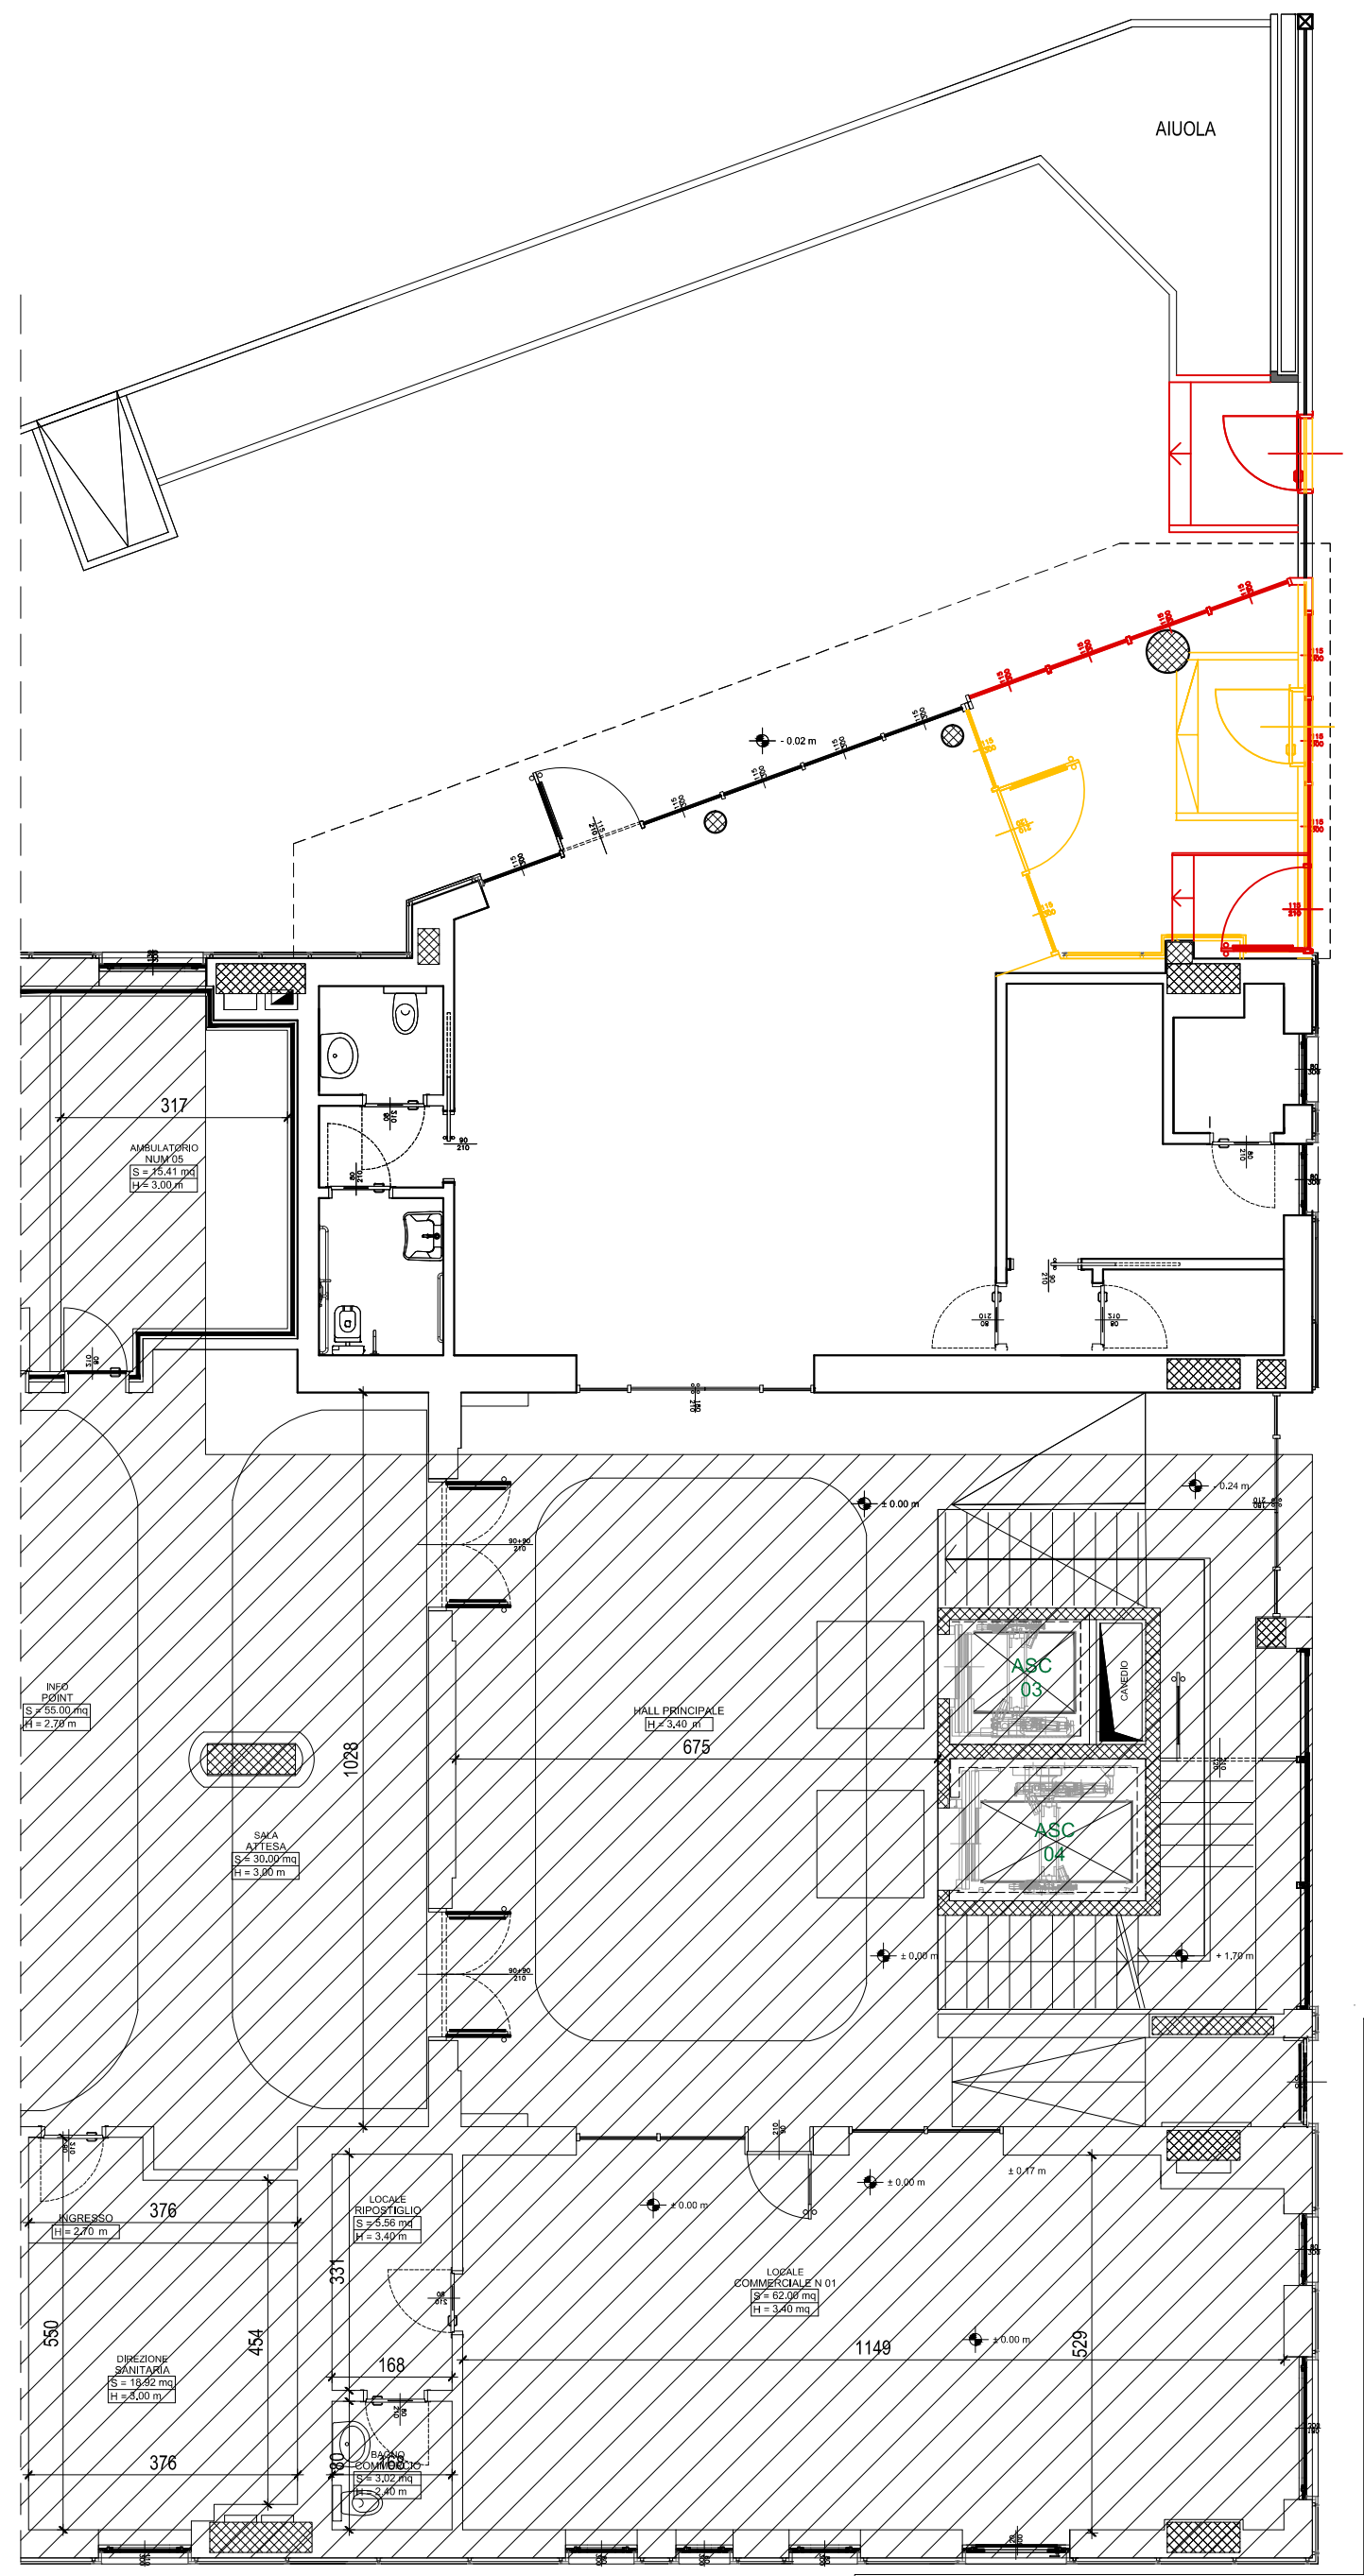

PIANTA PIANO TERRA
SOVRAPPOSIZIONI

DEMOLIZIONI
NUOVE COSTRUZIONI

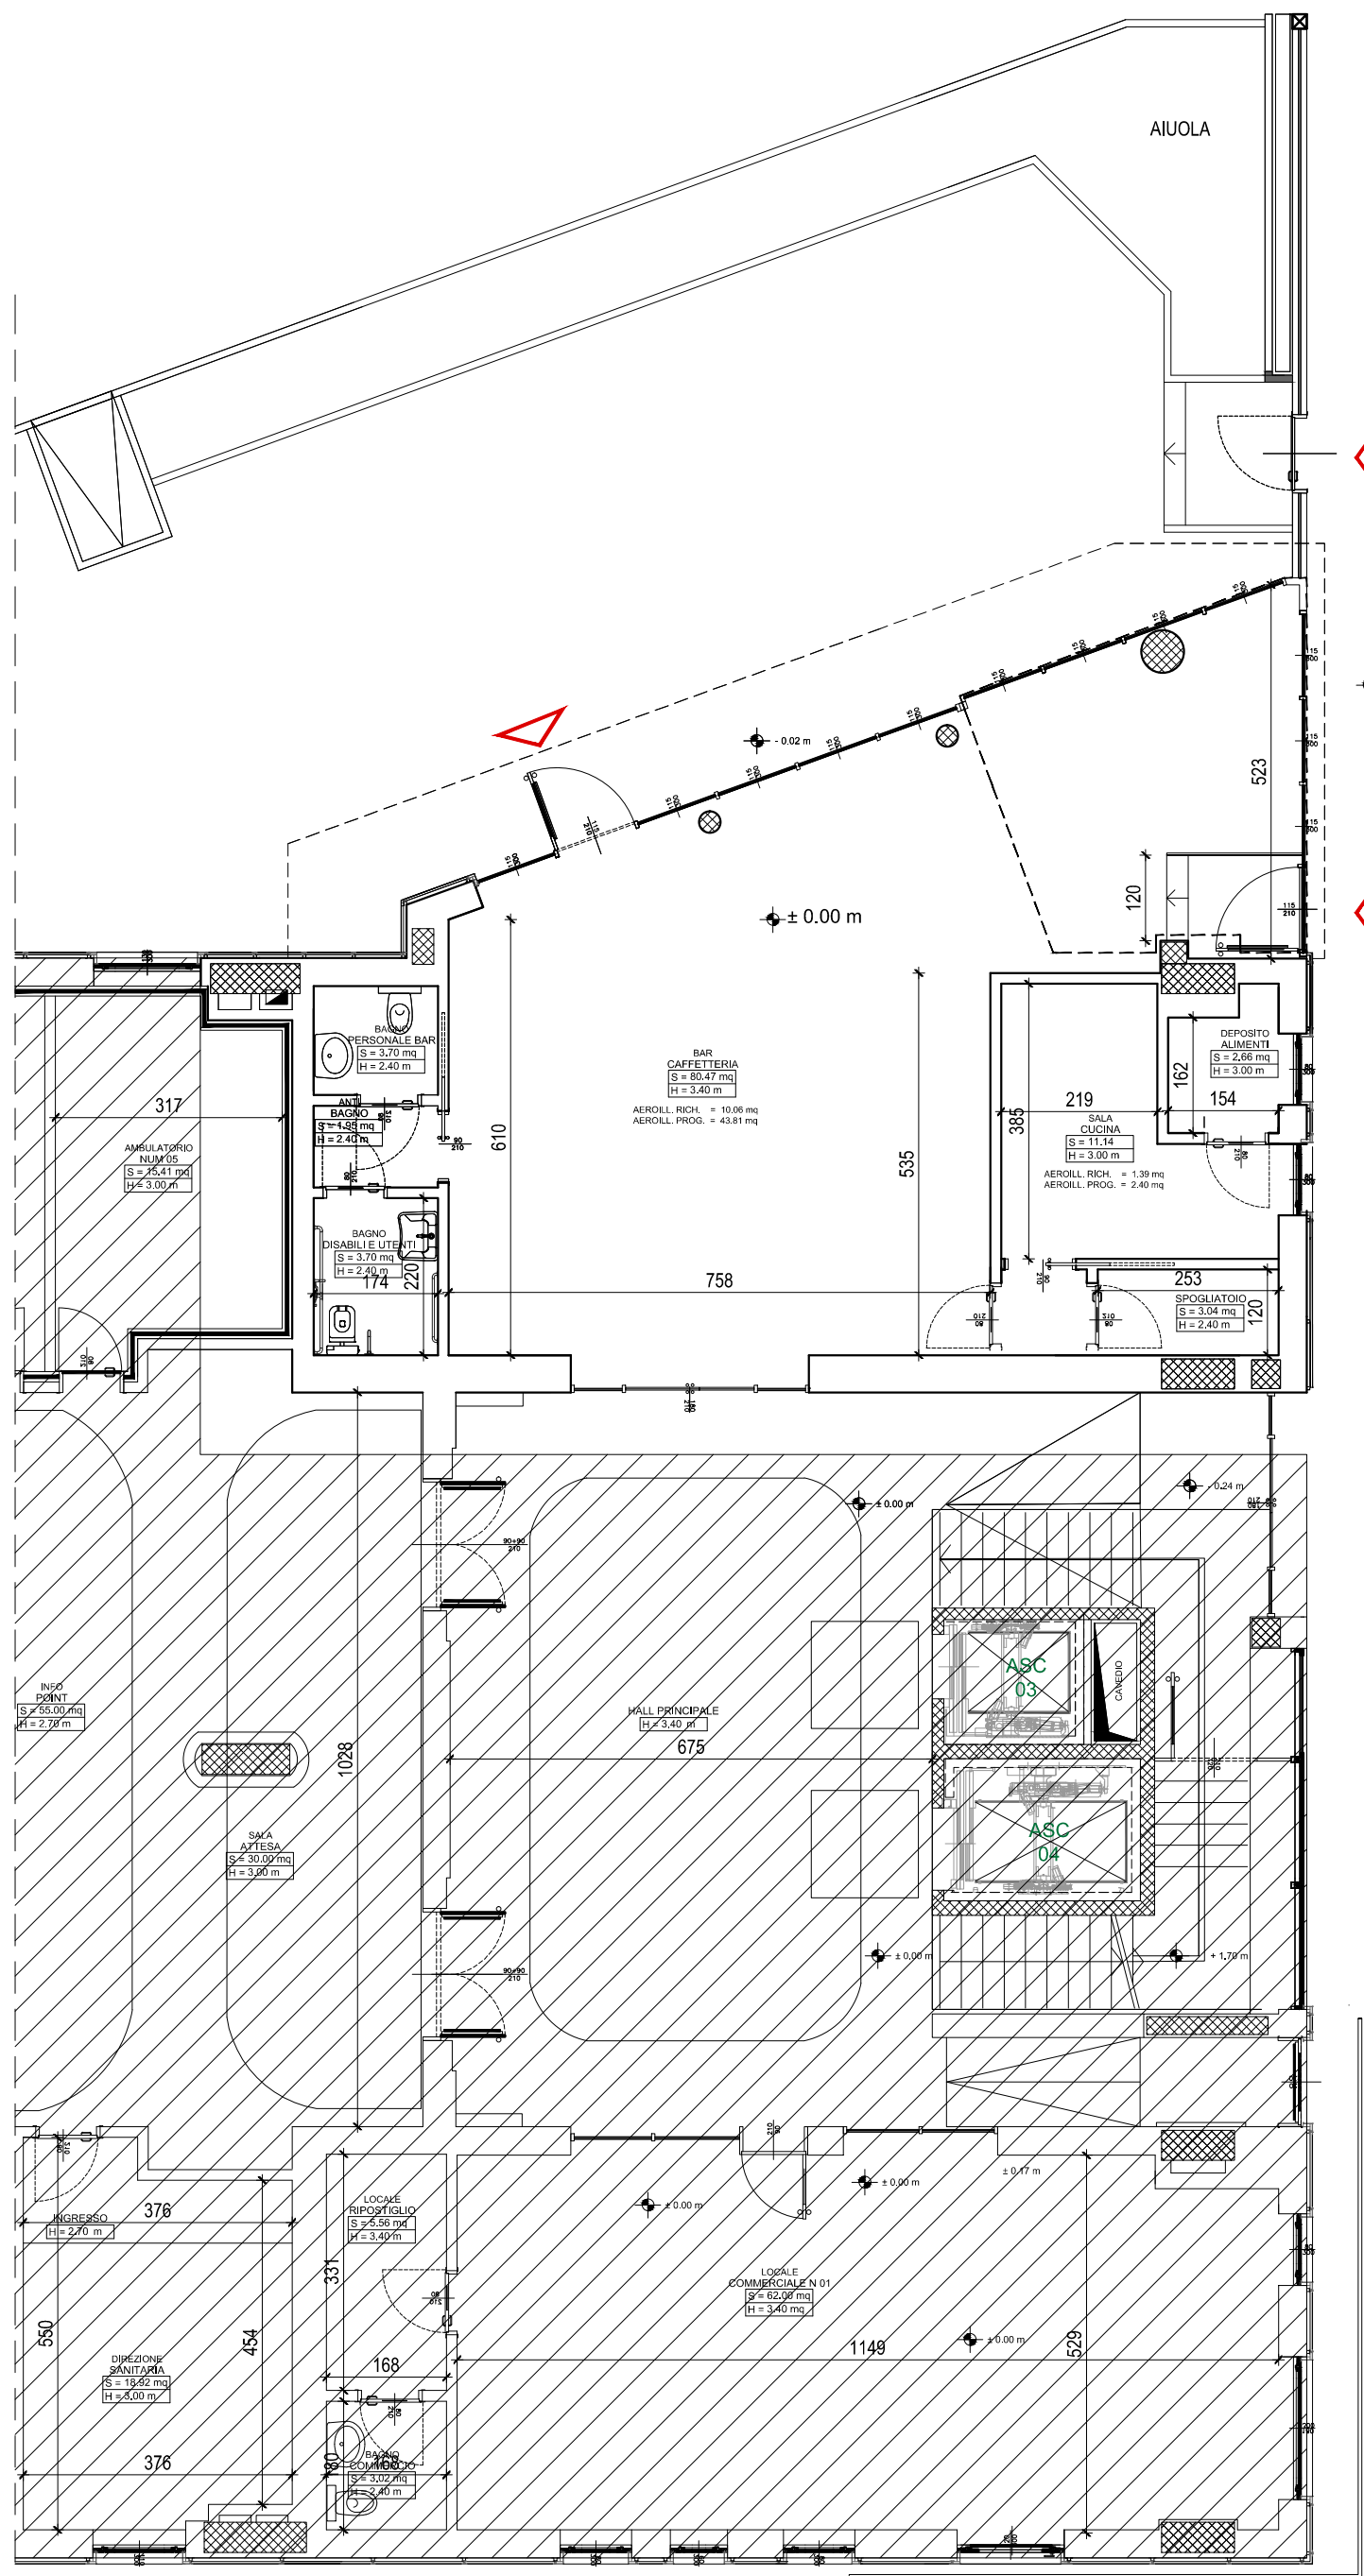

PIANTA PIANO TERRA
PROGETTO