



COMUNE DI TORINO

Progetto in deroga ai sensi della L. 106/2011 per
ampliamento in sopraelevazione porzione edificio lato EST e
modifiche interne al p.interrato presso edificio Poliambulatorio LARC


SITO	
Via Mombarcaro n°80 - Torino	
PROGETTISTA	
Arch. Massimiliano MOSCARELLO Via Silvio Pellico n°34 - Torino Tel/Fax 0116680680 E-mail: studiomoscarello@gmail.com	
LA PROPRIETA'	
Società CA spa	
TAVOLA	
PIANO PRIMO STATO DI FATTO - SOVRAPPOSIZIONI - PROGETTO	
DATA 27/11/2024	N° 04
SCALA 1:100	

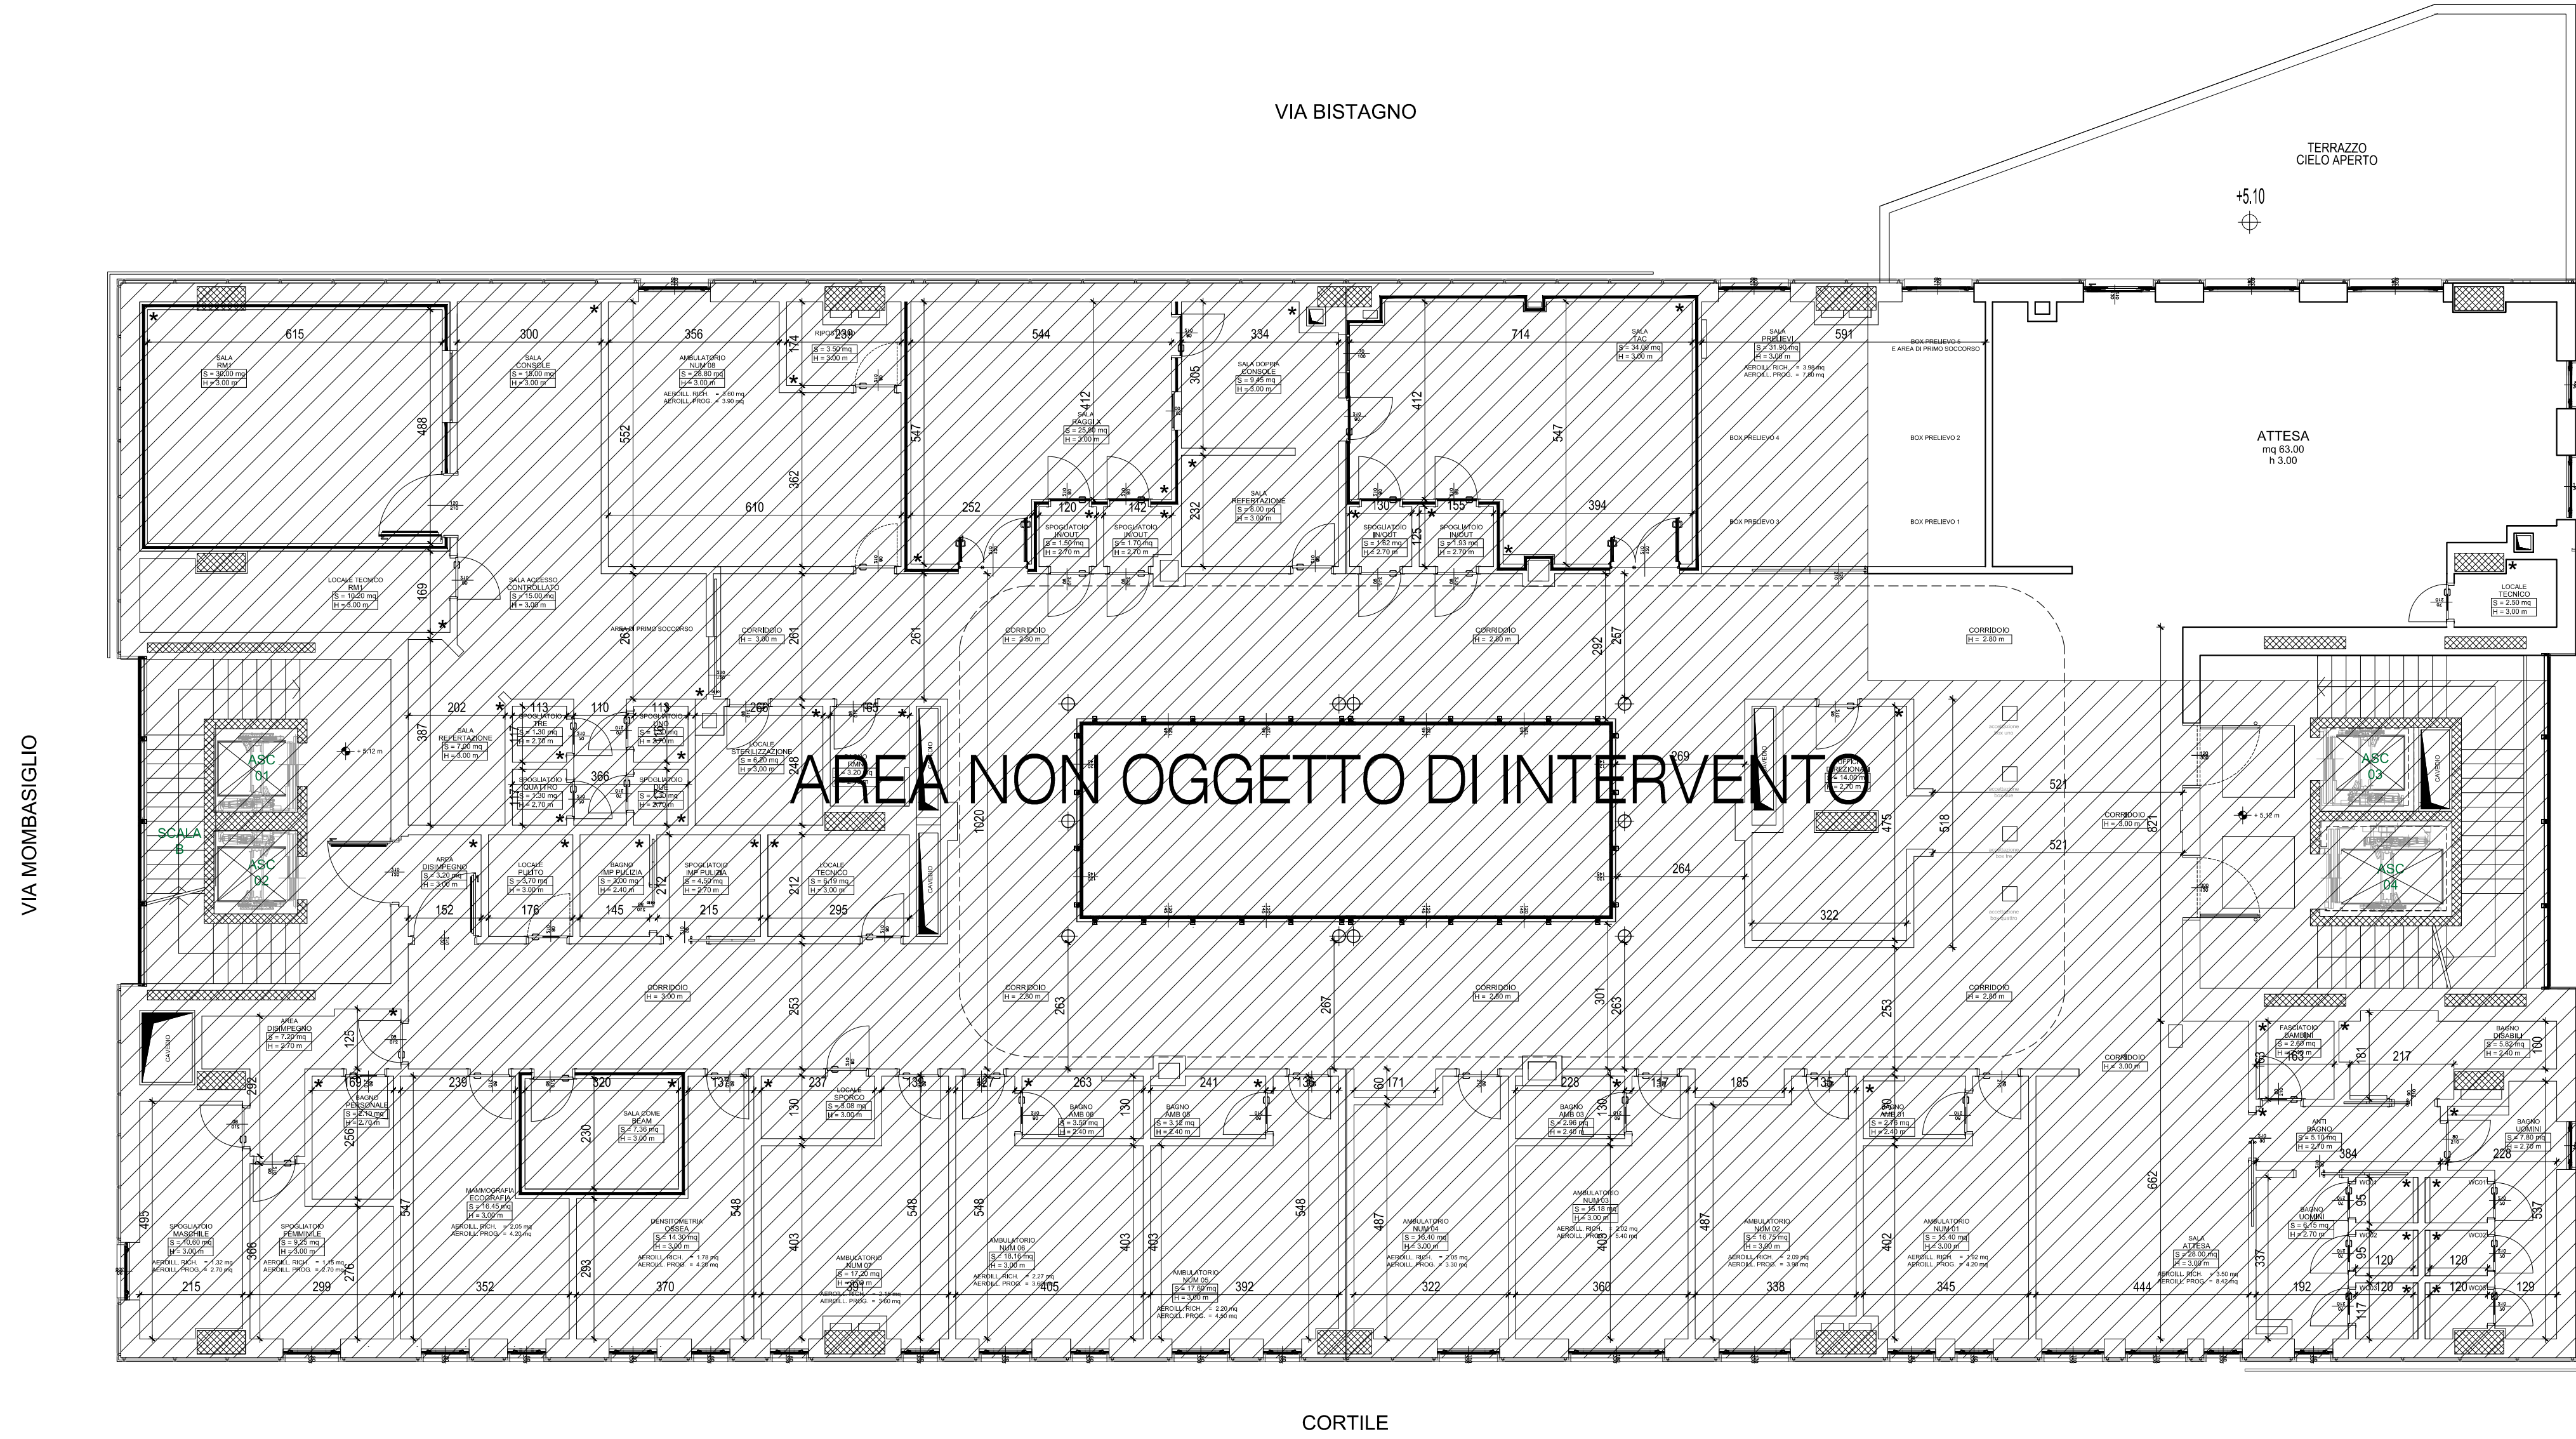

PIANTA PIANO PRIMO
STATO DI FATTO

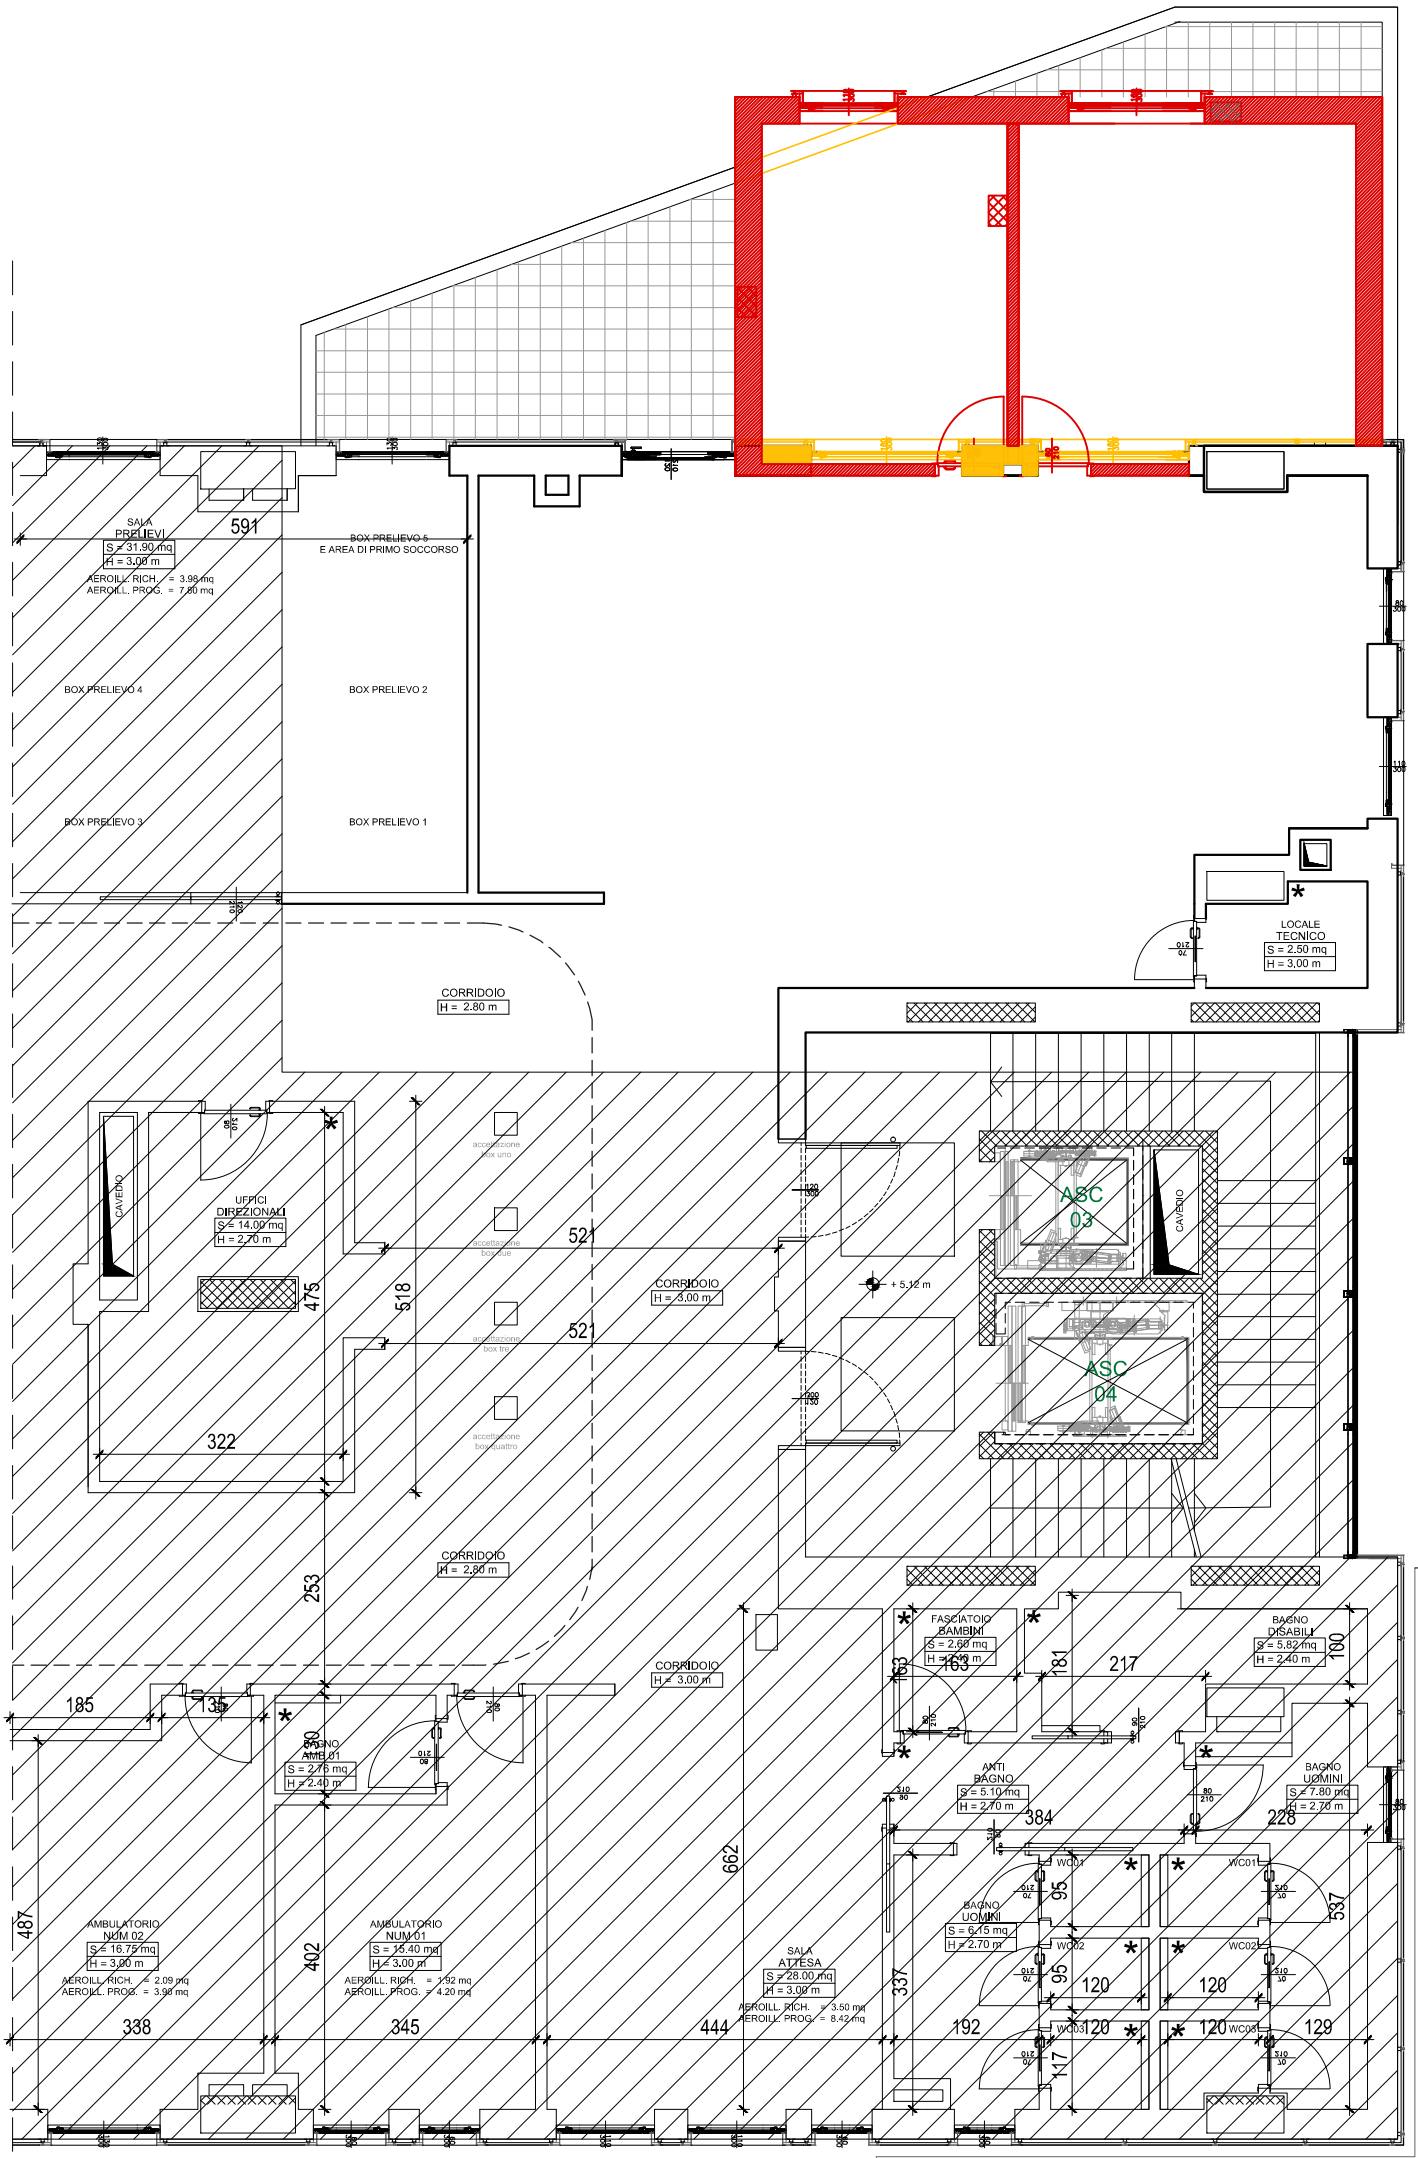

PIANTA PIANO PRIMO
SOVRAPPOSIZIONI

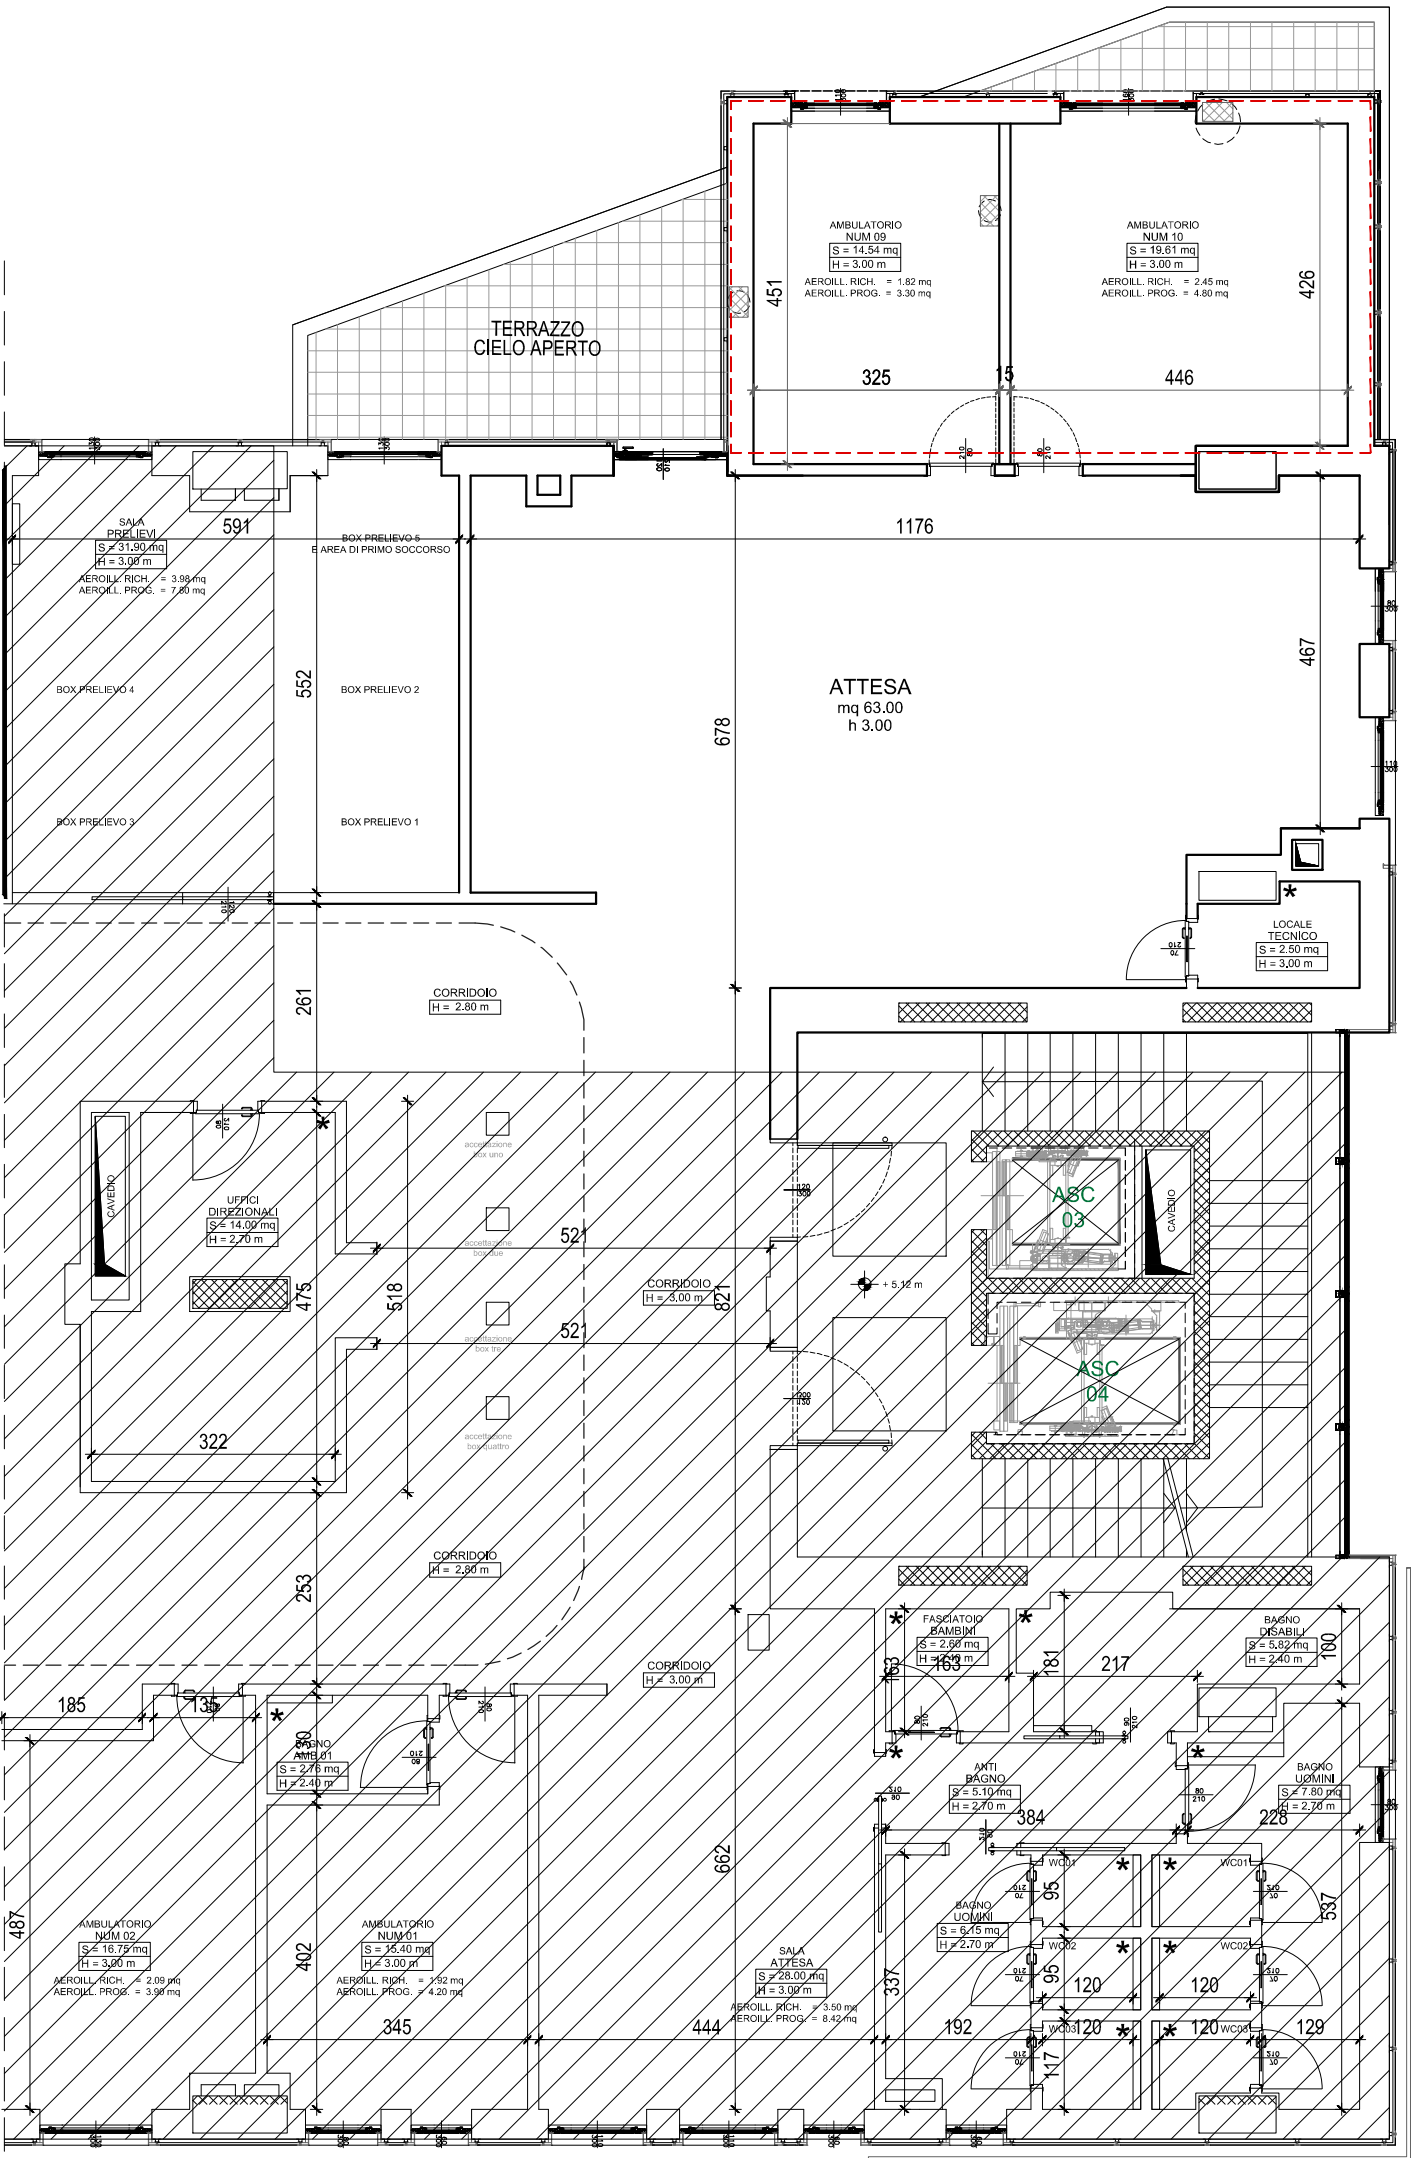

PIANTA PIANO PRIMO
PROGETTO