




COMUNE DI TORINO	
Progetto in deroga ai sensi della L. 106/2011 per ampliamento in sopraelevazione porzione edificio lato EST e modifiche interne al p.terrato presso edificio Poliambulatorio LARC	
SITO	
Via Mombarcaro n°80 - Torino	
PROGETTISTA	
Arch. Massimiliano MOSCARELLO Via Silvio Pellico n°34 - Torino Tel/Fax 0116680680 E-mail: studiomoscarello@gmail.com	
LA PROPRIETA'	
Società CA spa	
TAVOLA	
N°	
PIANO COPERTURE STATO DI FATTO - SOVRAPPOSIZIONI - PROGETTO	
DATA 27/11/2024	
SCALA 1:100	

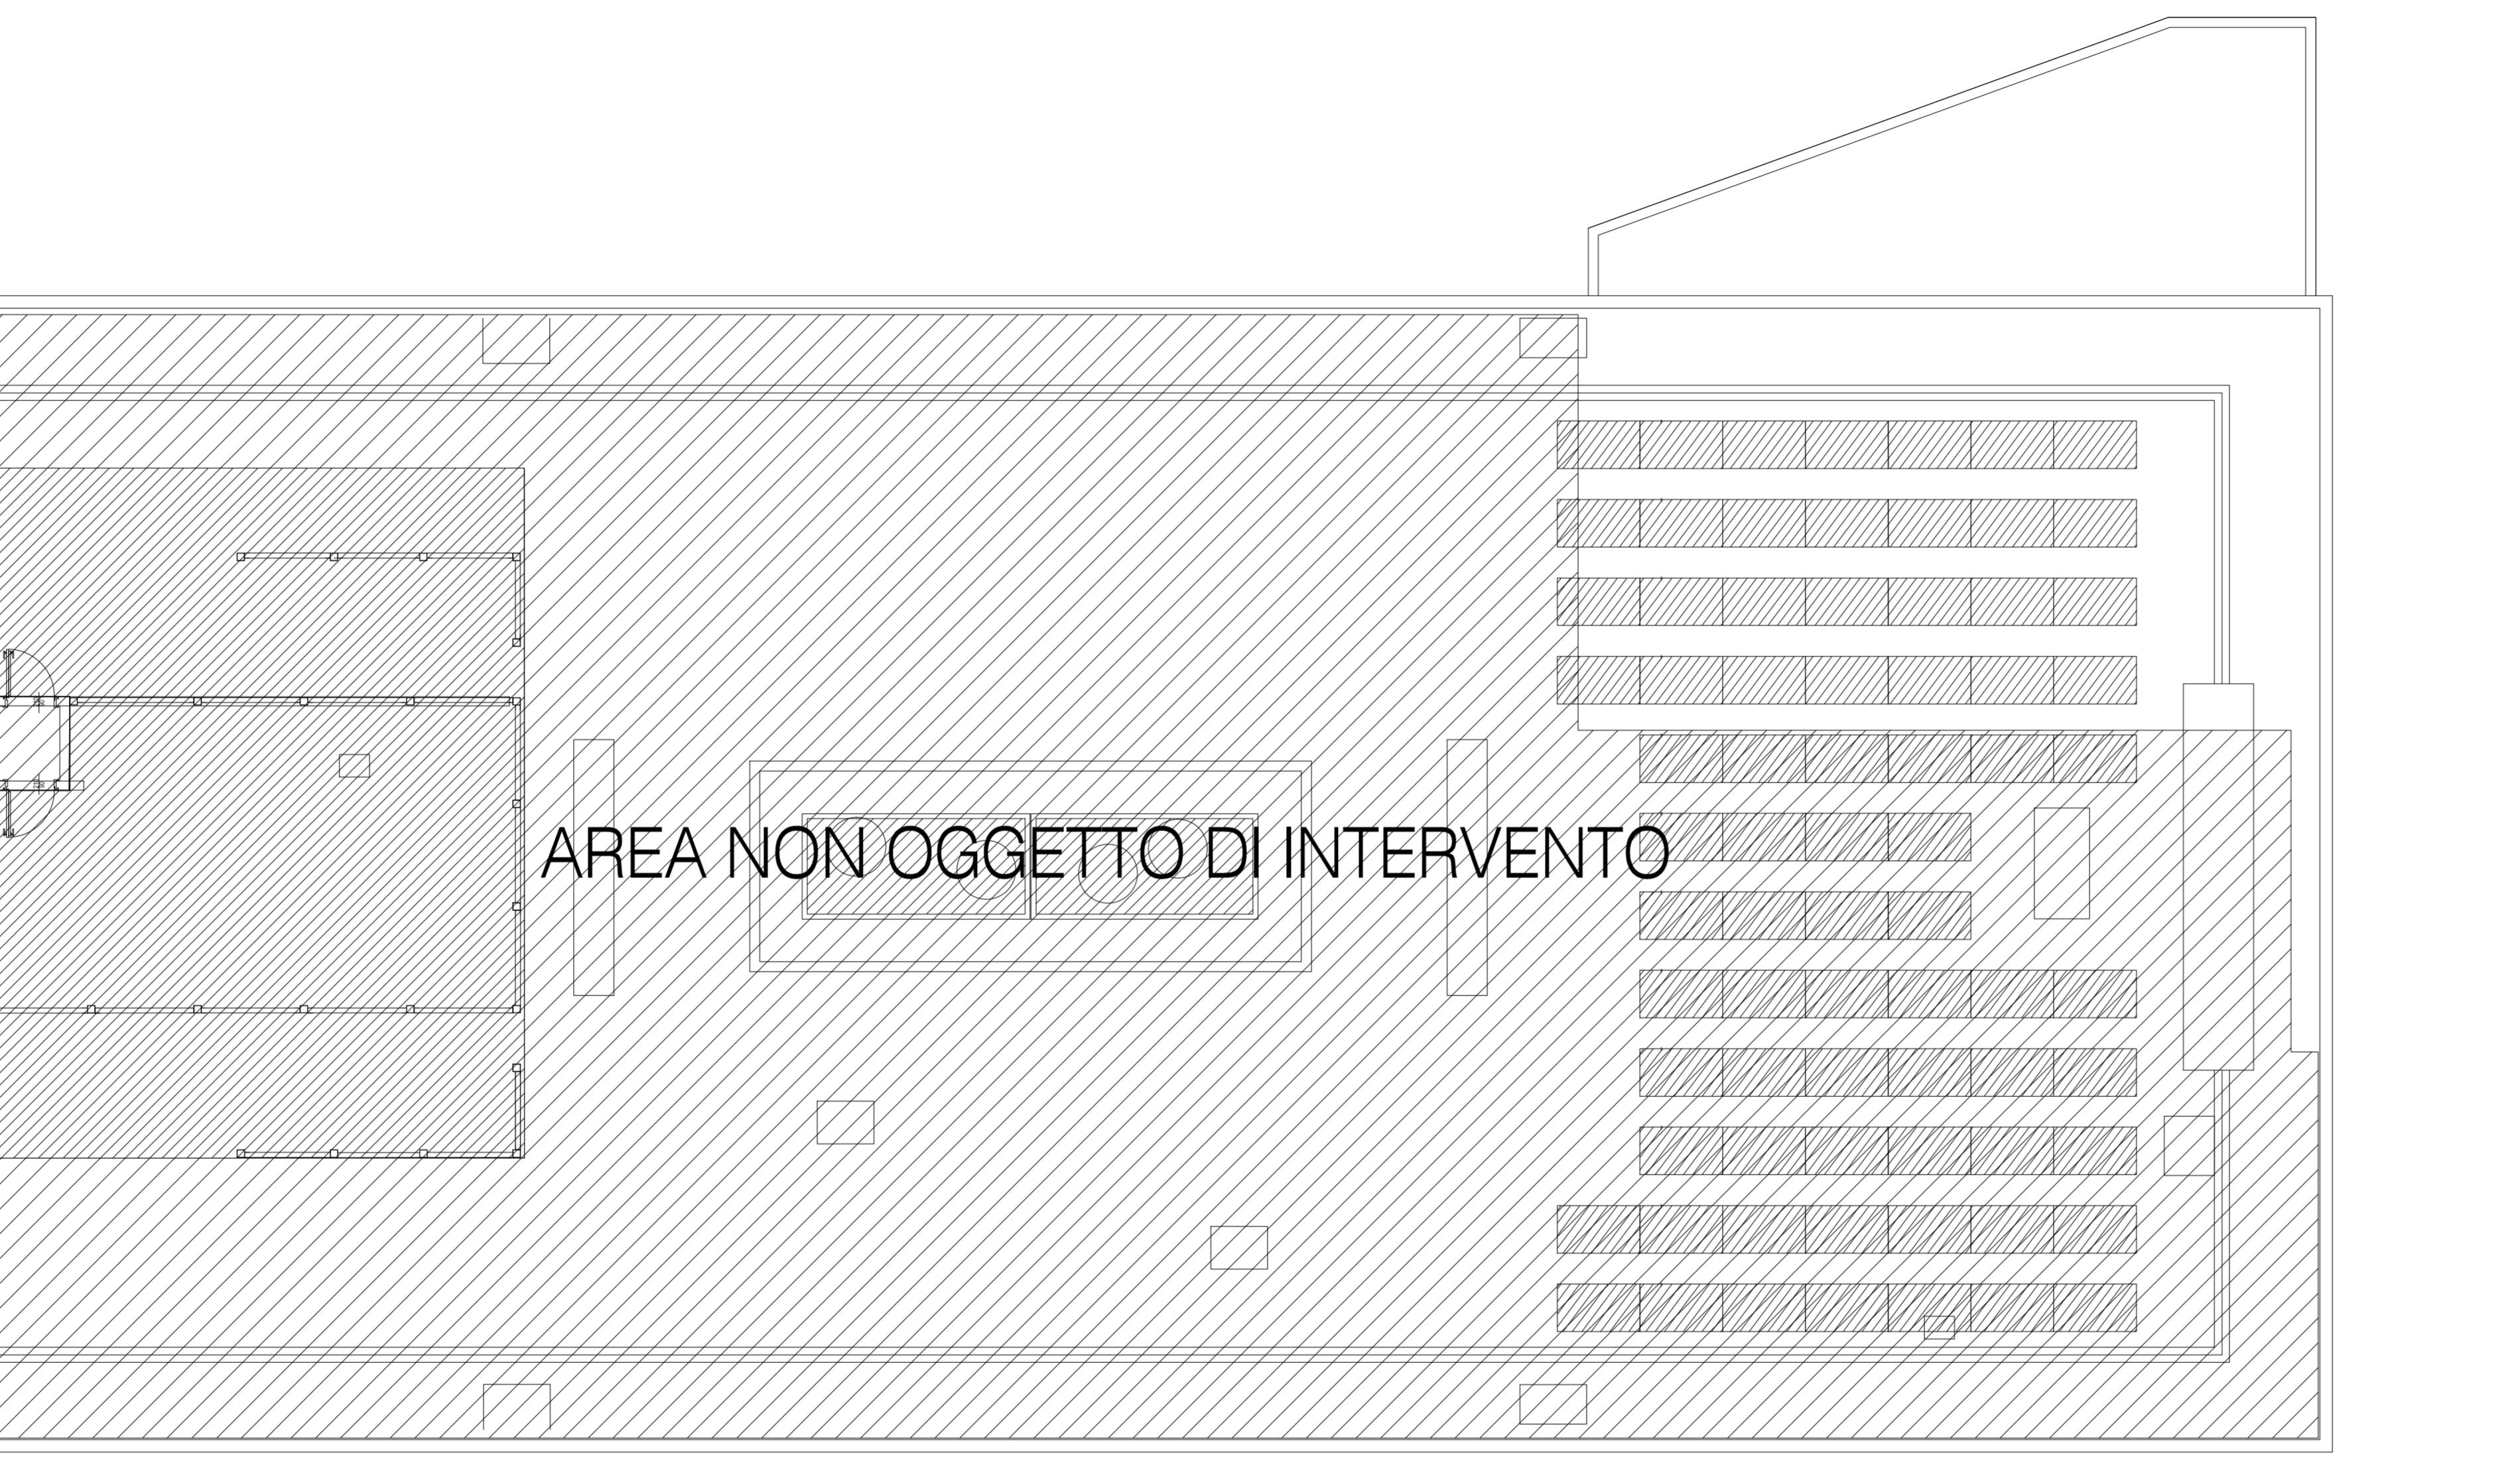

PIANTA PIANO COPERTURE
STATO DI FATTO

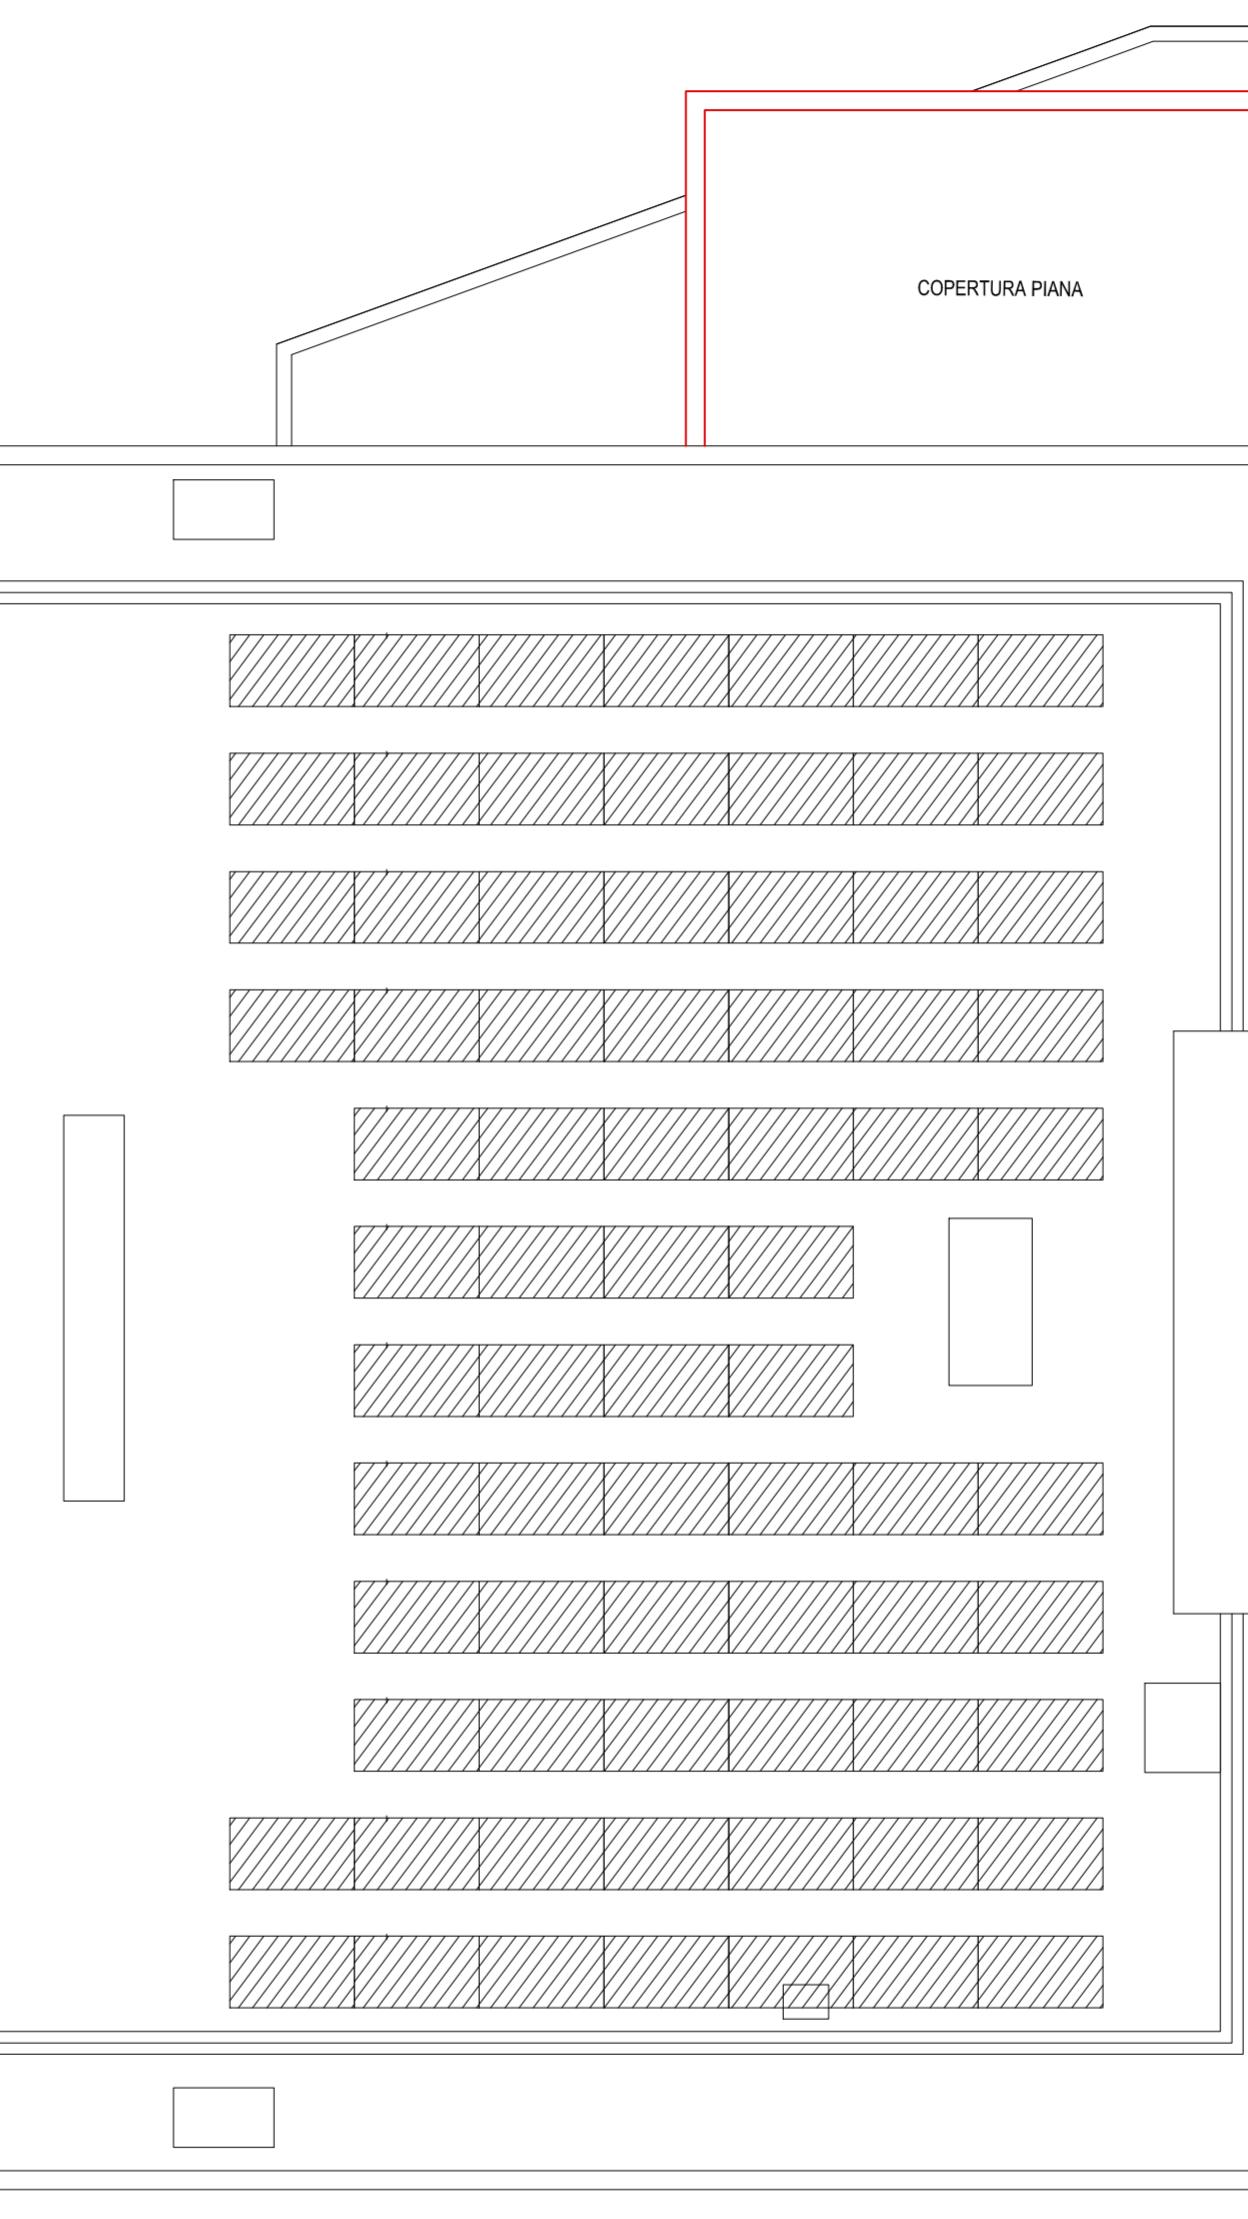

PIANTA PIANO COPERTURE
SOVRAPPOSIZIONI

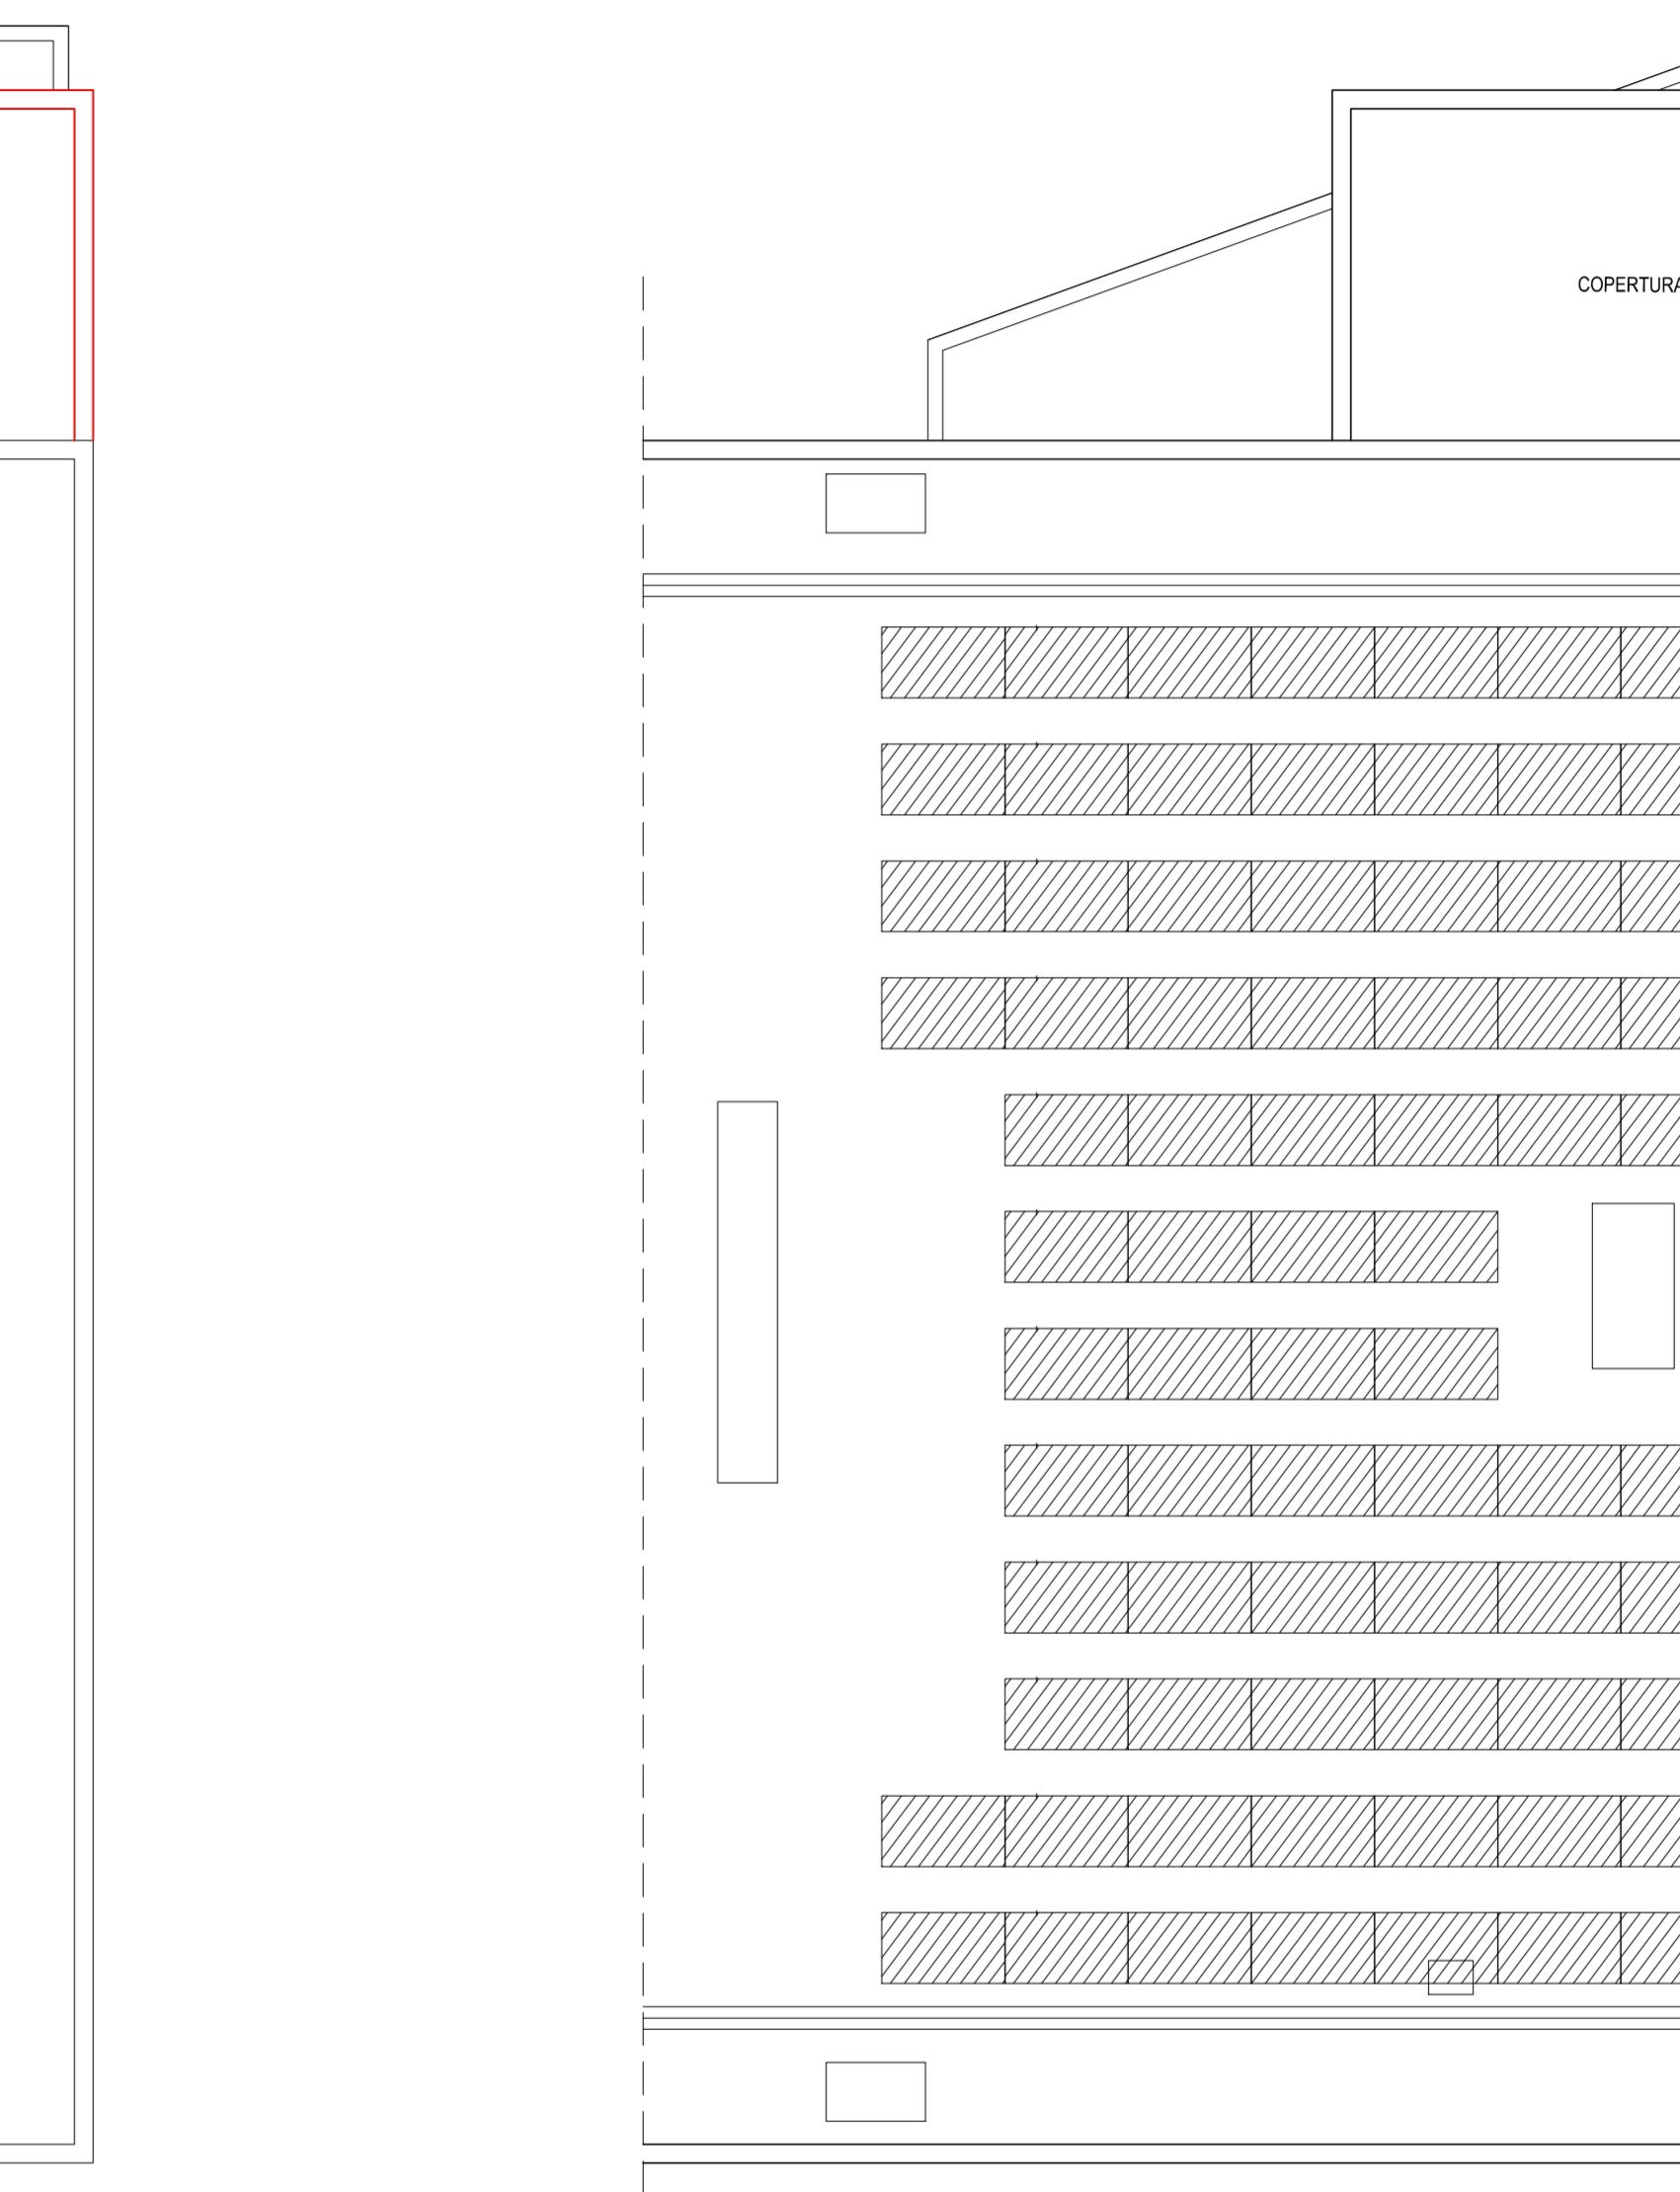

PIANTA PIANO COPERTURE
PROGETTO