


Sezione A-A'
Scala 1:200

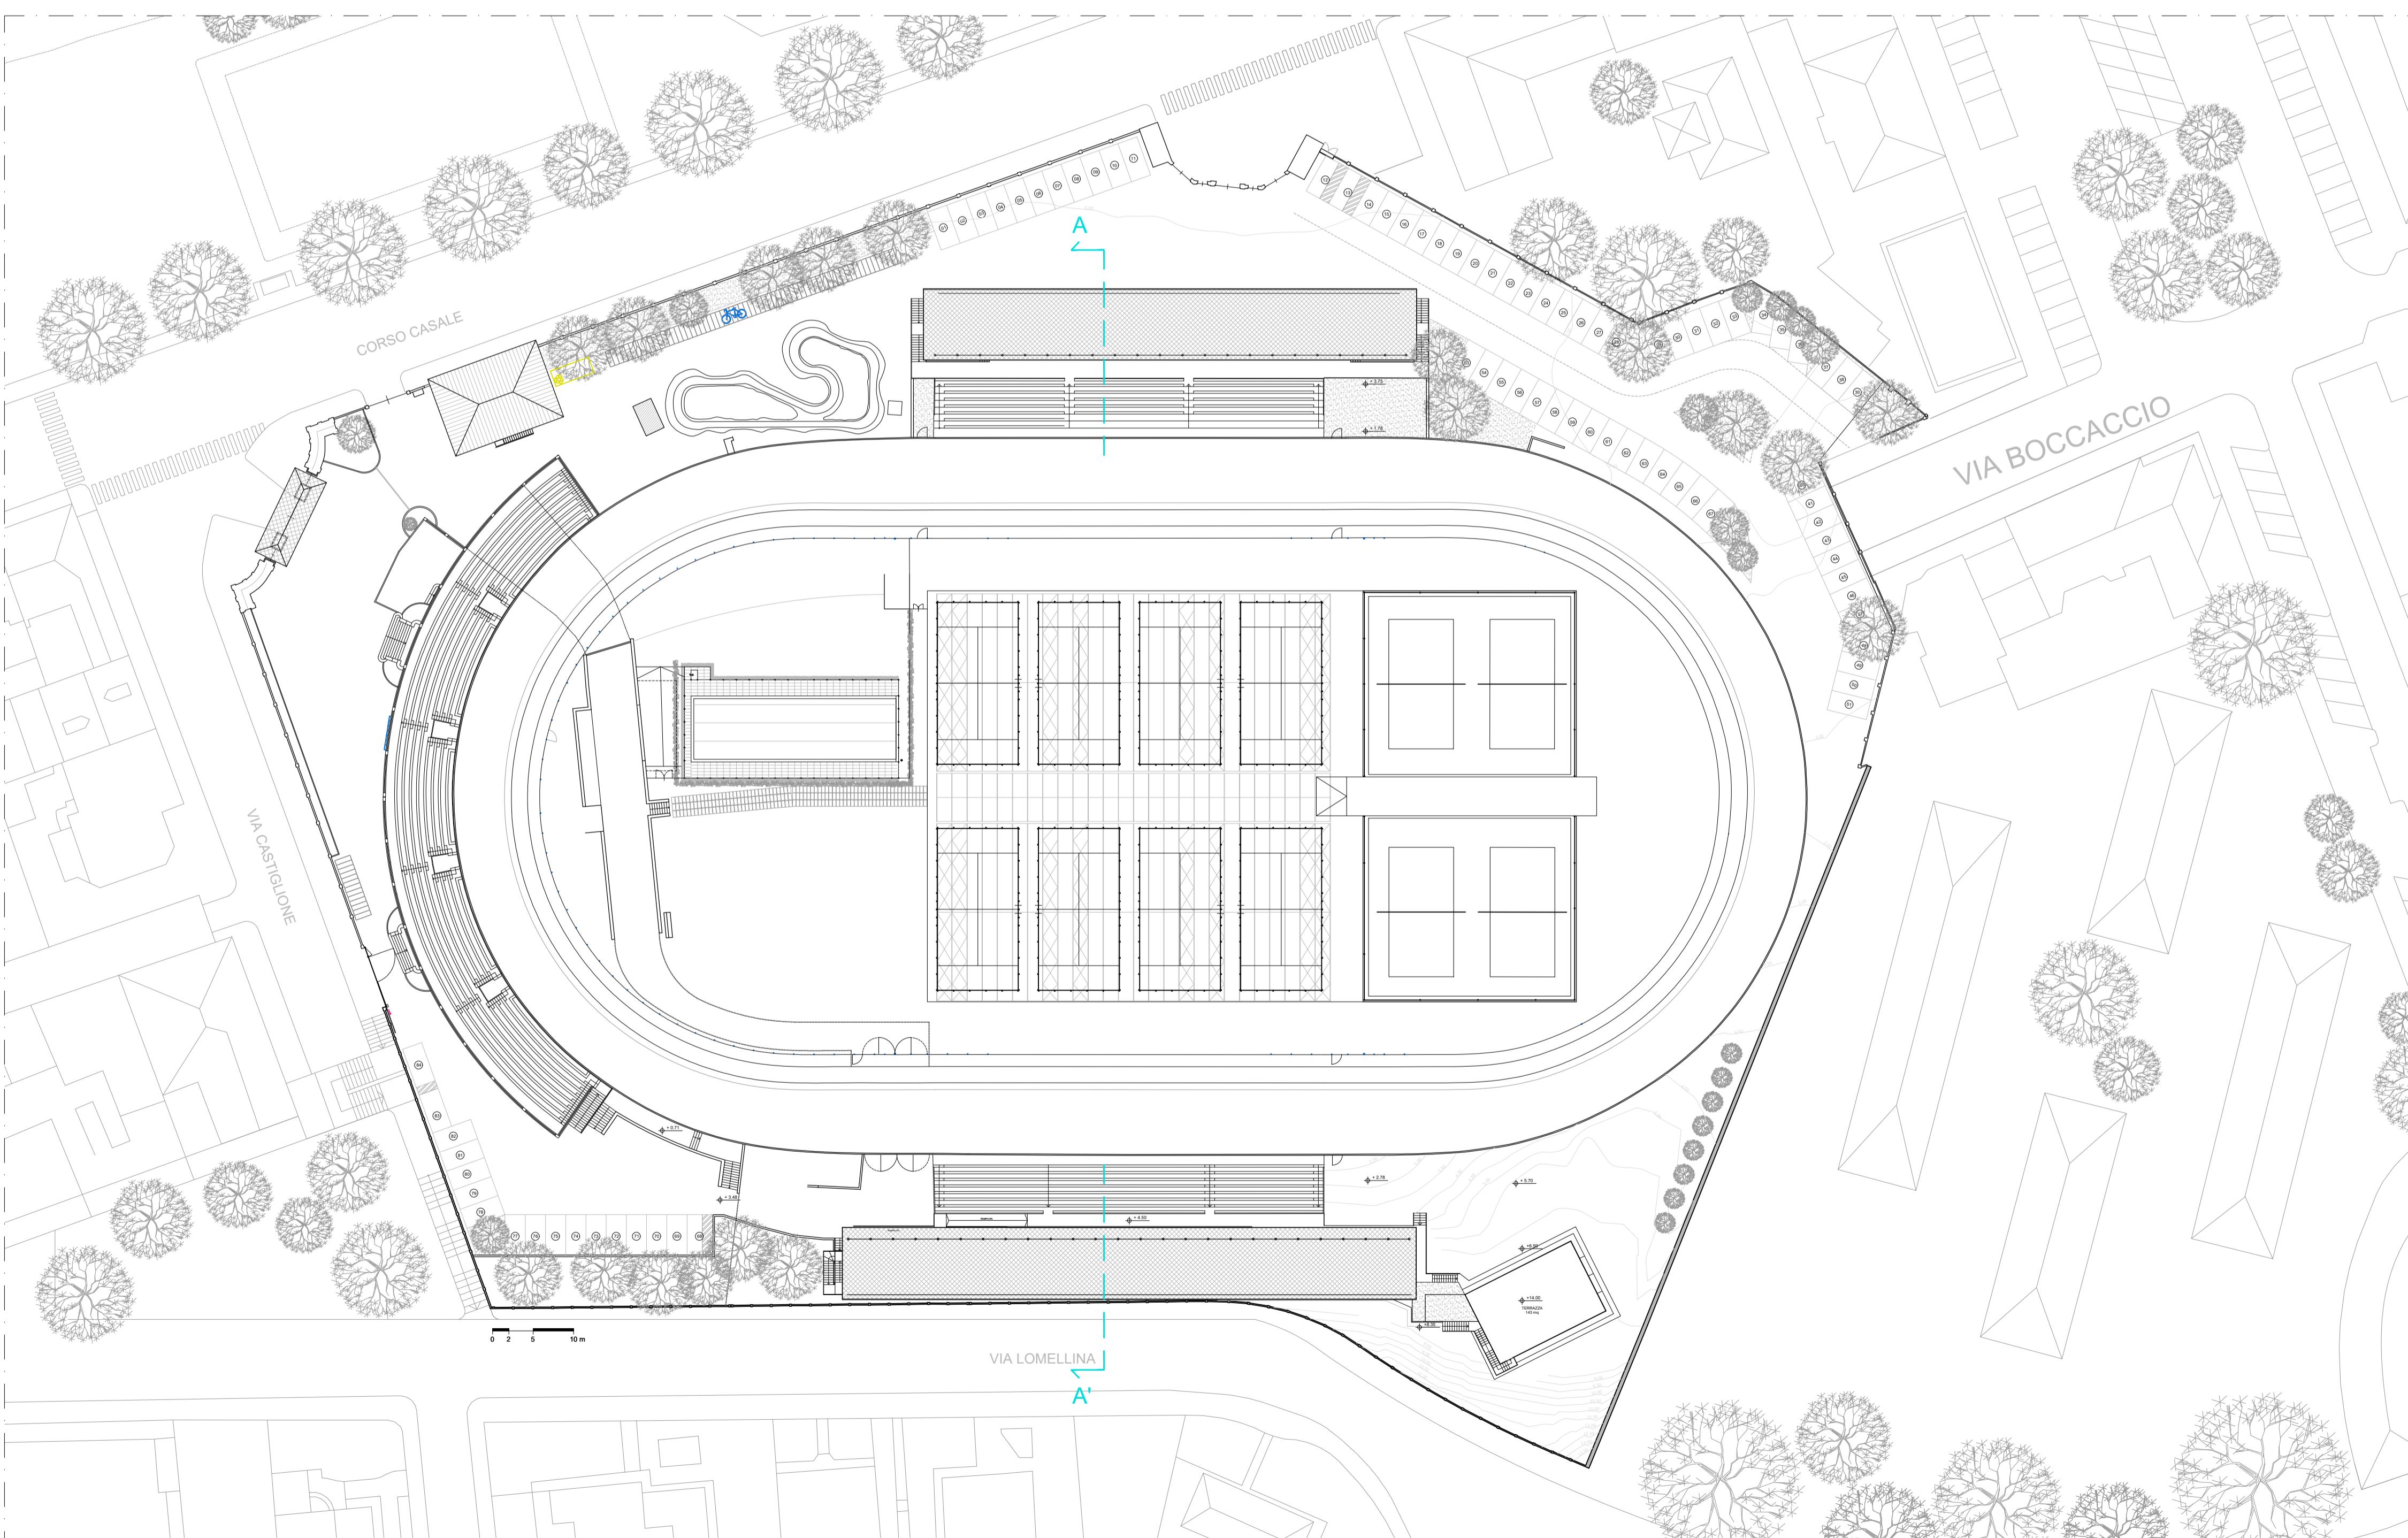

Planimetria generale
Scala 1:500

COMUNE DI TORINO


RECUPERO DEL MOTOVELODROMO "FAUSTO COPPI"
CORSO CASALE, 144




FASE 3

PERMESSO DI COSTRUIRE
VARIANTE al PDC n° 19/2025 del 14/04/2025
TRIBUNA NORD, TRIBUNA SUD E TRIBUNA STAMPA

PROPRIETA'		FIRME
Comune di Torino		
PROPRIETA' SUPERFICIARIA		
SPORT 4 GOOD S.r.l.	Ing. Fabrizio Rostagno Corso Casale 144 - 10132 Torino	
AR - architettonico	Studio Bajetto Battiatto Bianco Via Foggia, 40/B - 10152 Torino	
ST - strutturale	Ing. Claudia Costan Zovi Via Garibaldi, 20 - 10122 Torino C.so San Maurizio, 79 - 10124 Torino	
ME - meccanico	Ing. Lorenzo Comi Corso Unione Sovietica, 612/15B - 10135 Torino	
EL - elettrico	Ing. Davide Felloni Via Leini, 4 - 10036 Settimo Torinese (TO)	
Luglio 2025	TITOLO TAVOLA	TAVOLA N.
	scala 1:500 - 1:200	AR01
PLANIMETRIA GENERALE E SEZIONE TRASVERSALE STATO AUTORIZZATO		

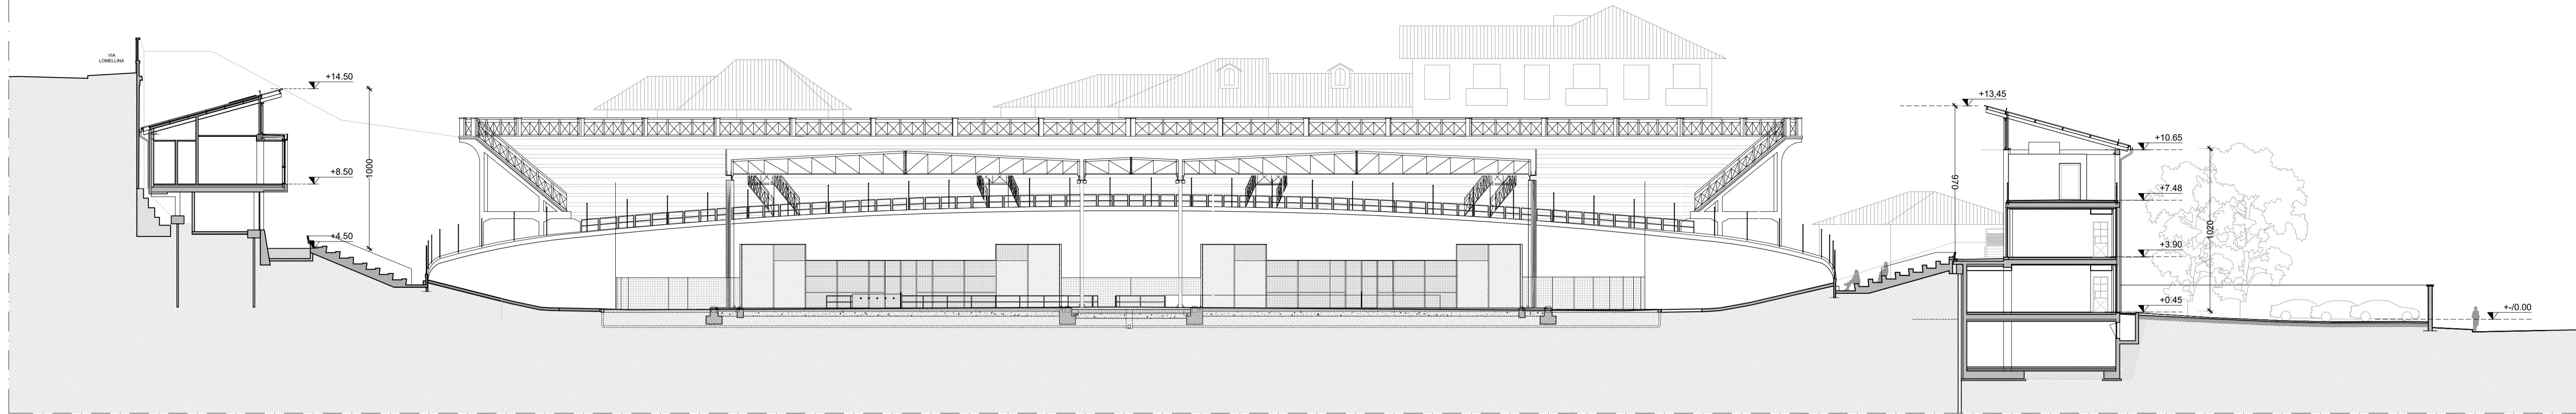

Sezione A-A'
Scala 1:200

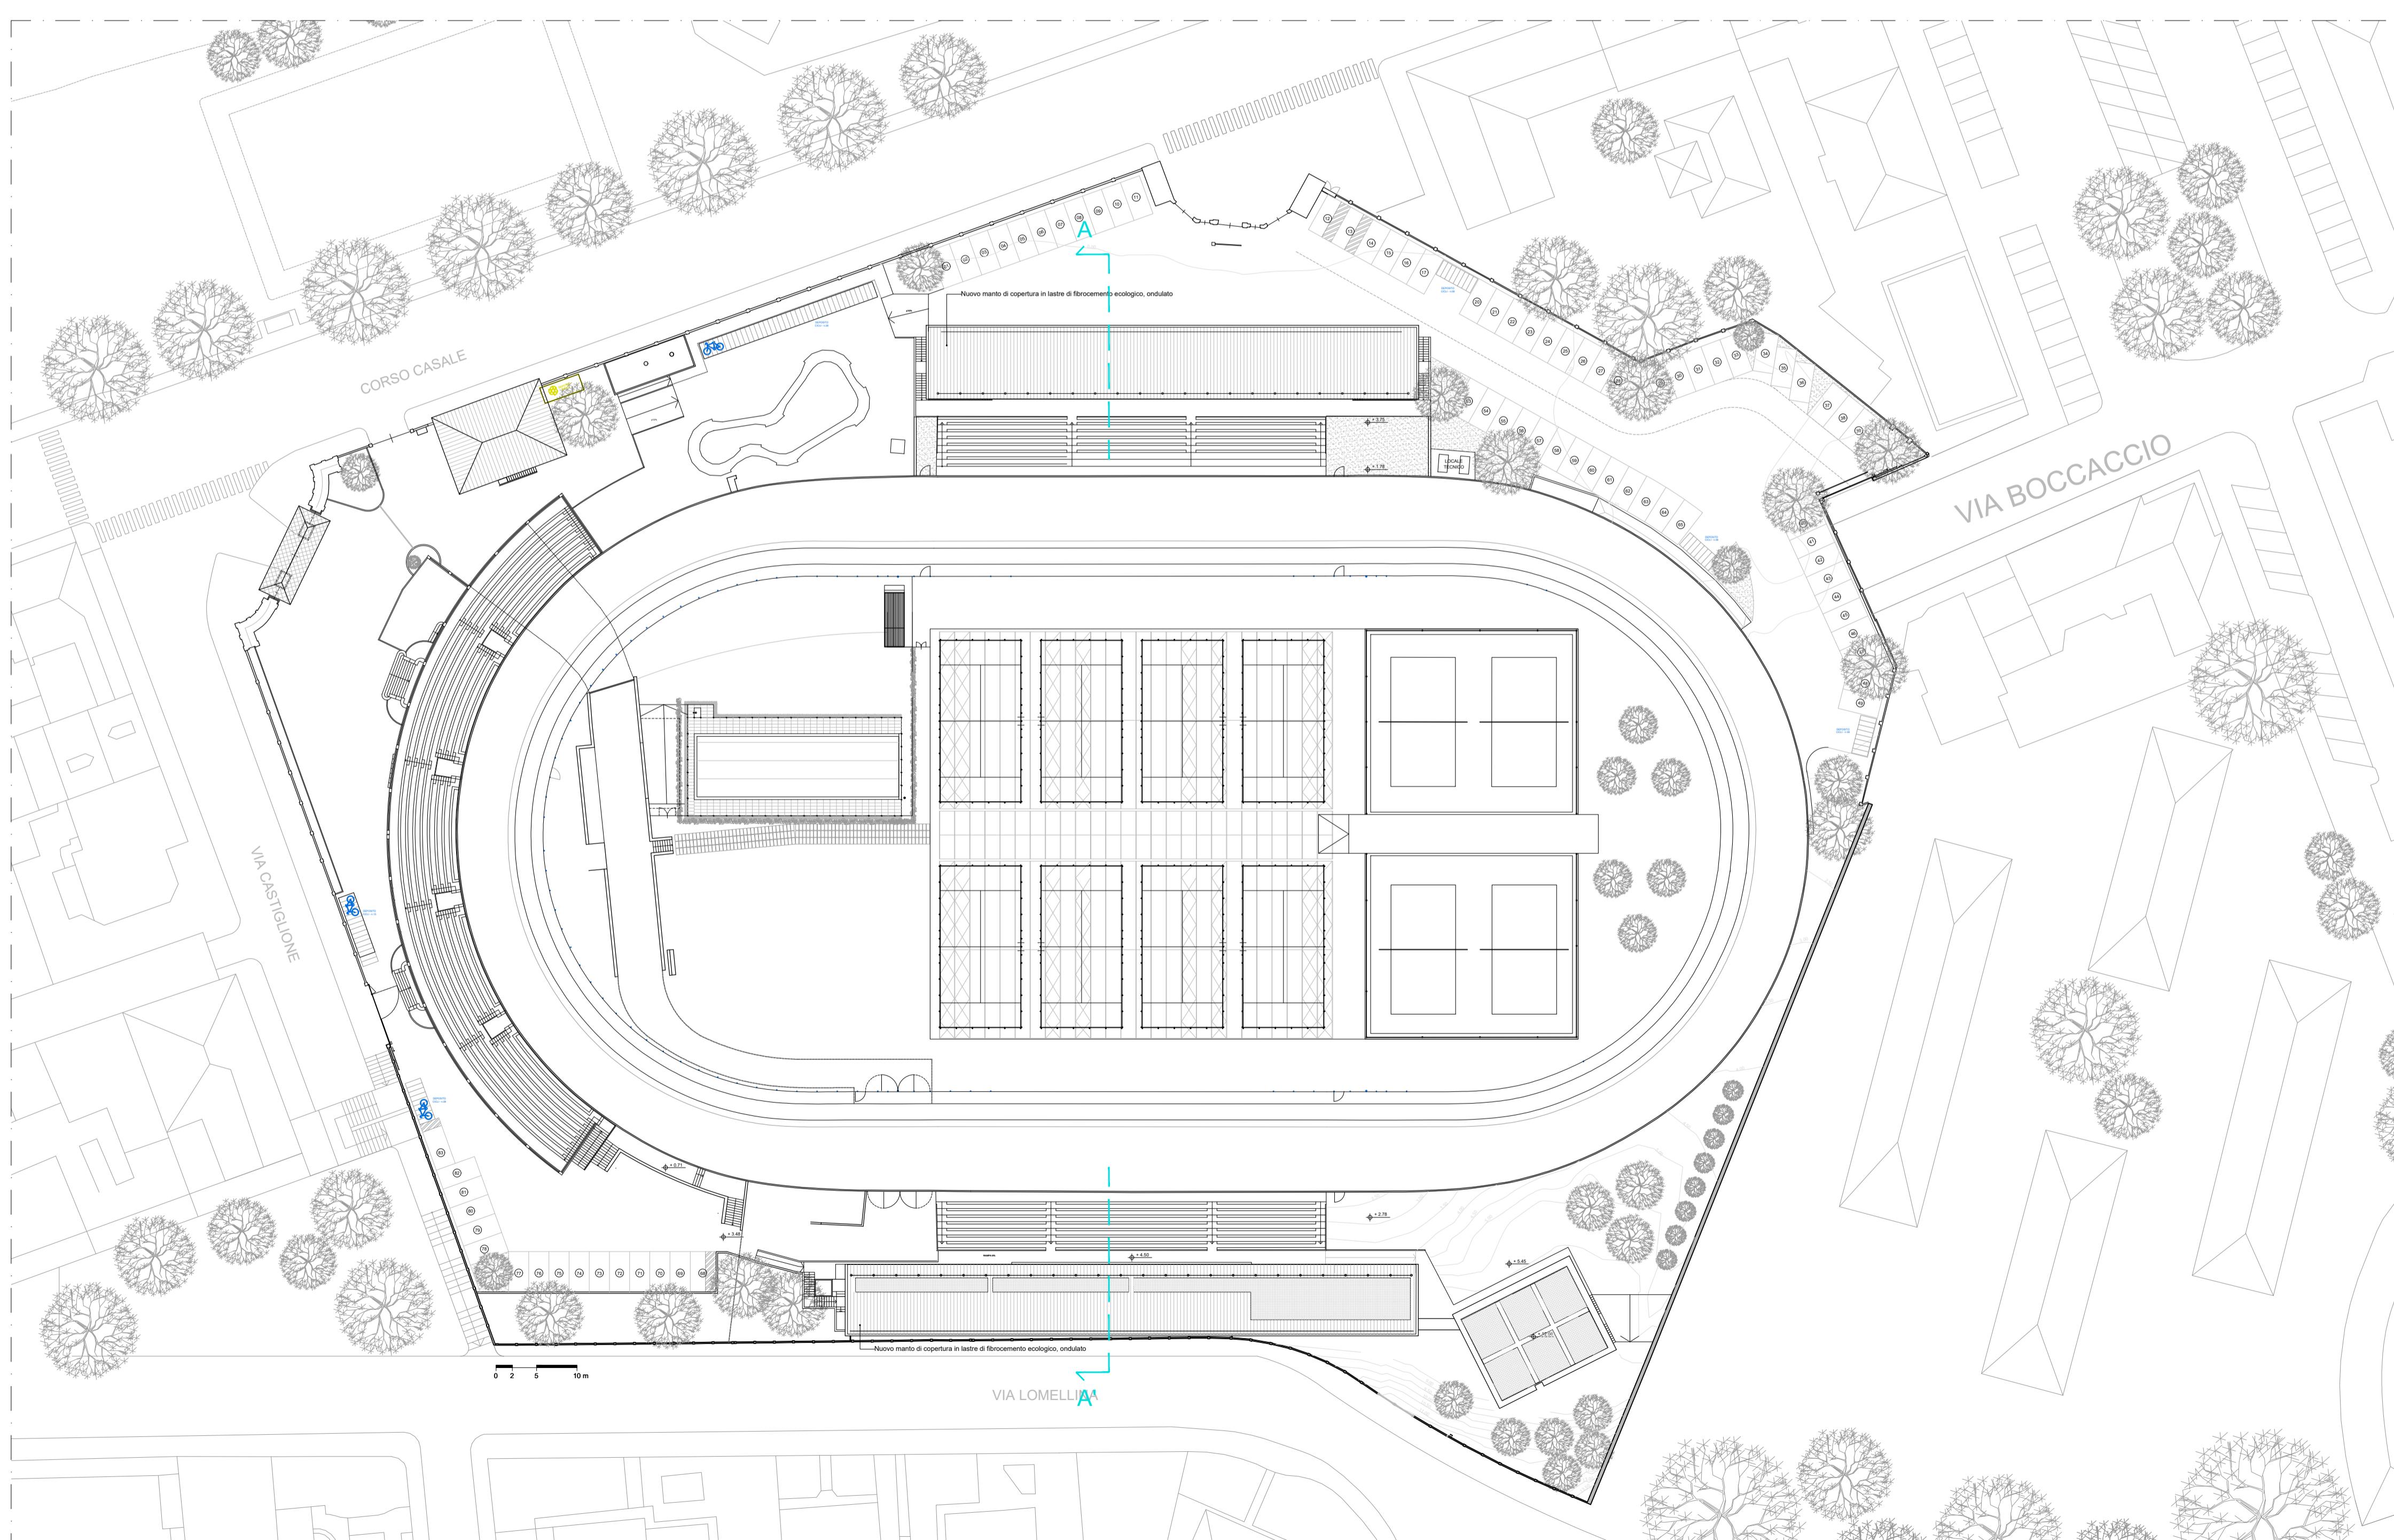

Planimetria generale
Scala 1:500

COMUNE DI TORINO


RECUPERO DEL MOTOVELODROMO "FAUSTO COPPI"
CORSO CASALE, 144




FASE 3

PERMESSO DI COSTRUIRE
VARIANTE al PDC n° 19/2025 del 14/04/2025
TRIBUNA NORD, TRIBUNA SUD E TRIBUNA STAMPA

PROPRIETA'	FIRME
Comune di Torino	
PROPRIETA' SUPERFICCIARIA	
SPORT 4 GOOD S.r.l. - Ing. Fabrizio Rostagno Corso Casale 144 - 10132 Torino	
PROGETTO	
AR - architettonico	Studio Bajetto Battiato Bianco Via Foggia, 40/B - 10152 Torino
ST - strutturale	Ing. Claudia Costan Zovi Via Garibaldi, 20 - 10122 Torino C.so San Maurizio, 79 - 10124 Torino
ME - meccanico	Ing. Lorenzo Comi Corso Unione Sovietica, 612/15B - 10135 Torino
EL - elettrico	Ing. Davide Felloni Via Leini, 4 - 10036 Settimo Torinese (TO)
Luglio 2025	TITOLO TAVOLA
scala 1:500 - 1:200	TAVOLA N.
	AR02
	PLANIMETRIA GENERALE E SEZIONE TRASVERSALE PROGETTO

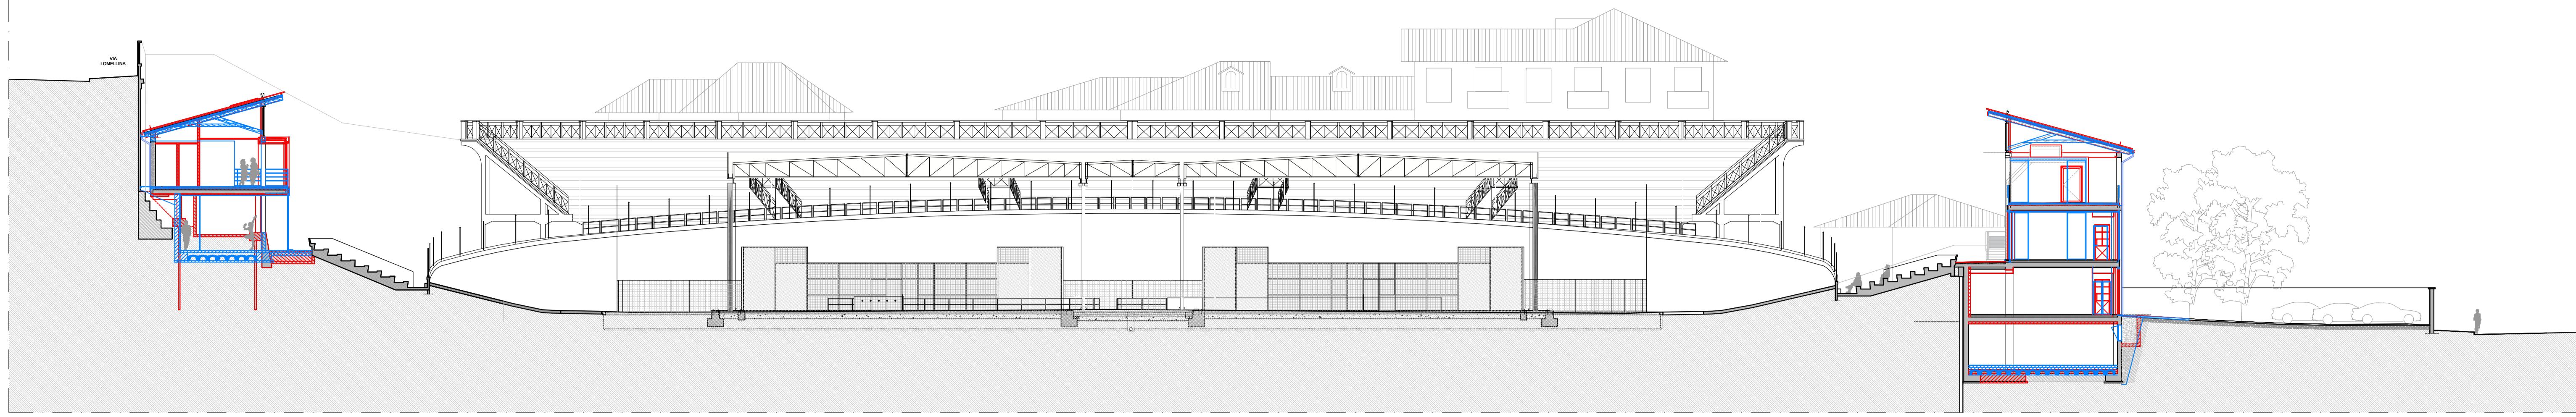

Sezione A-A'
Scala 1:200

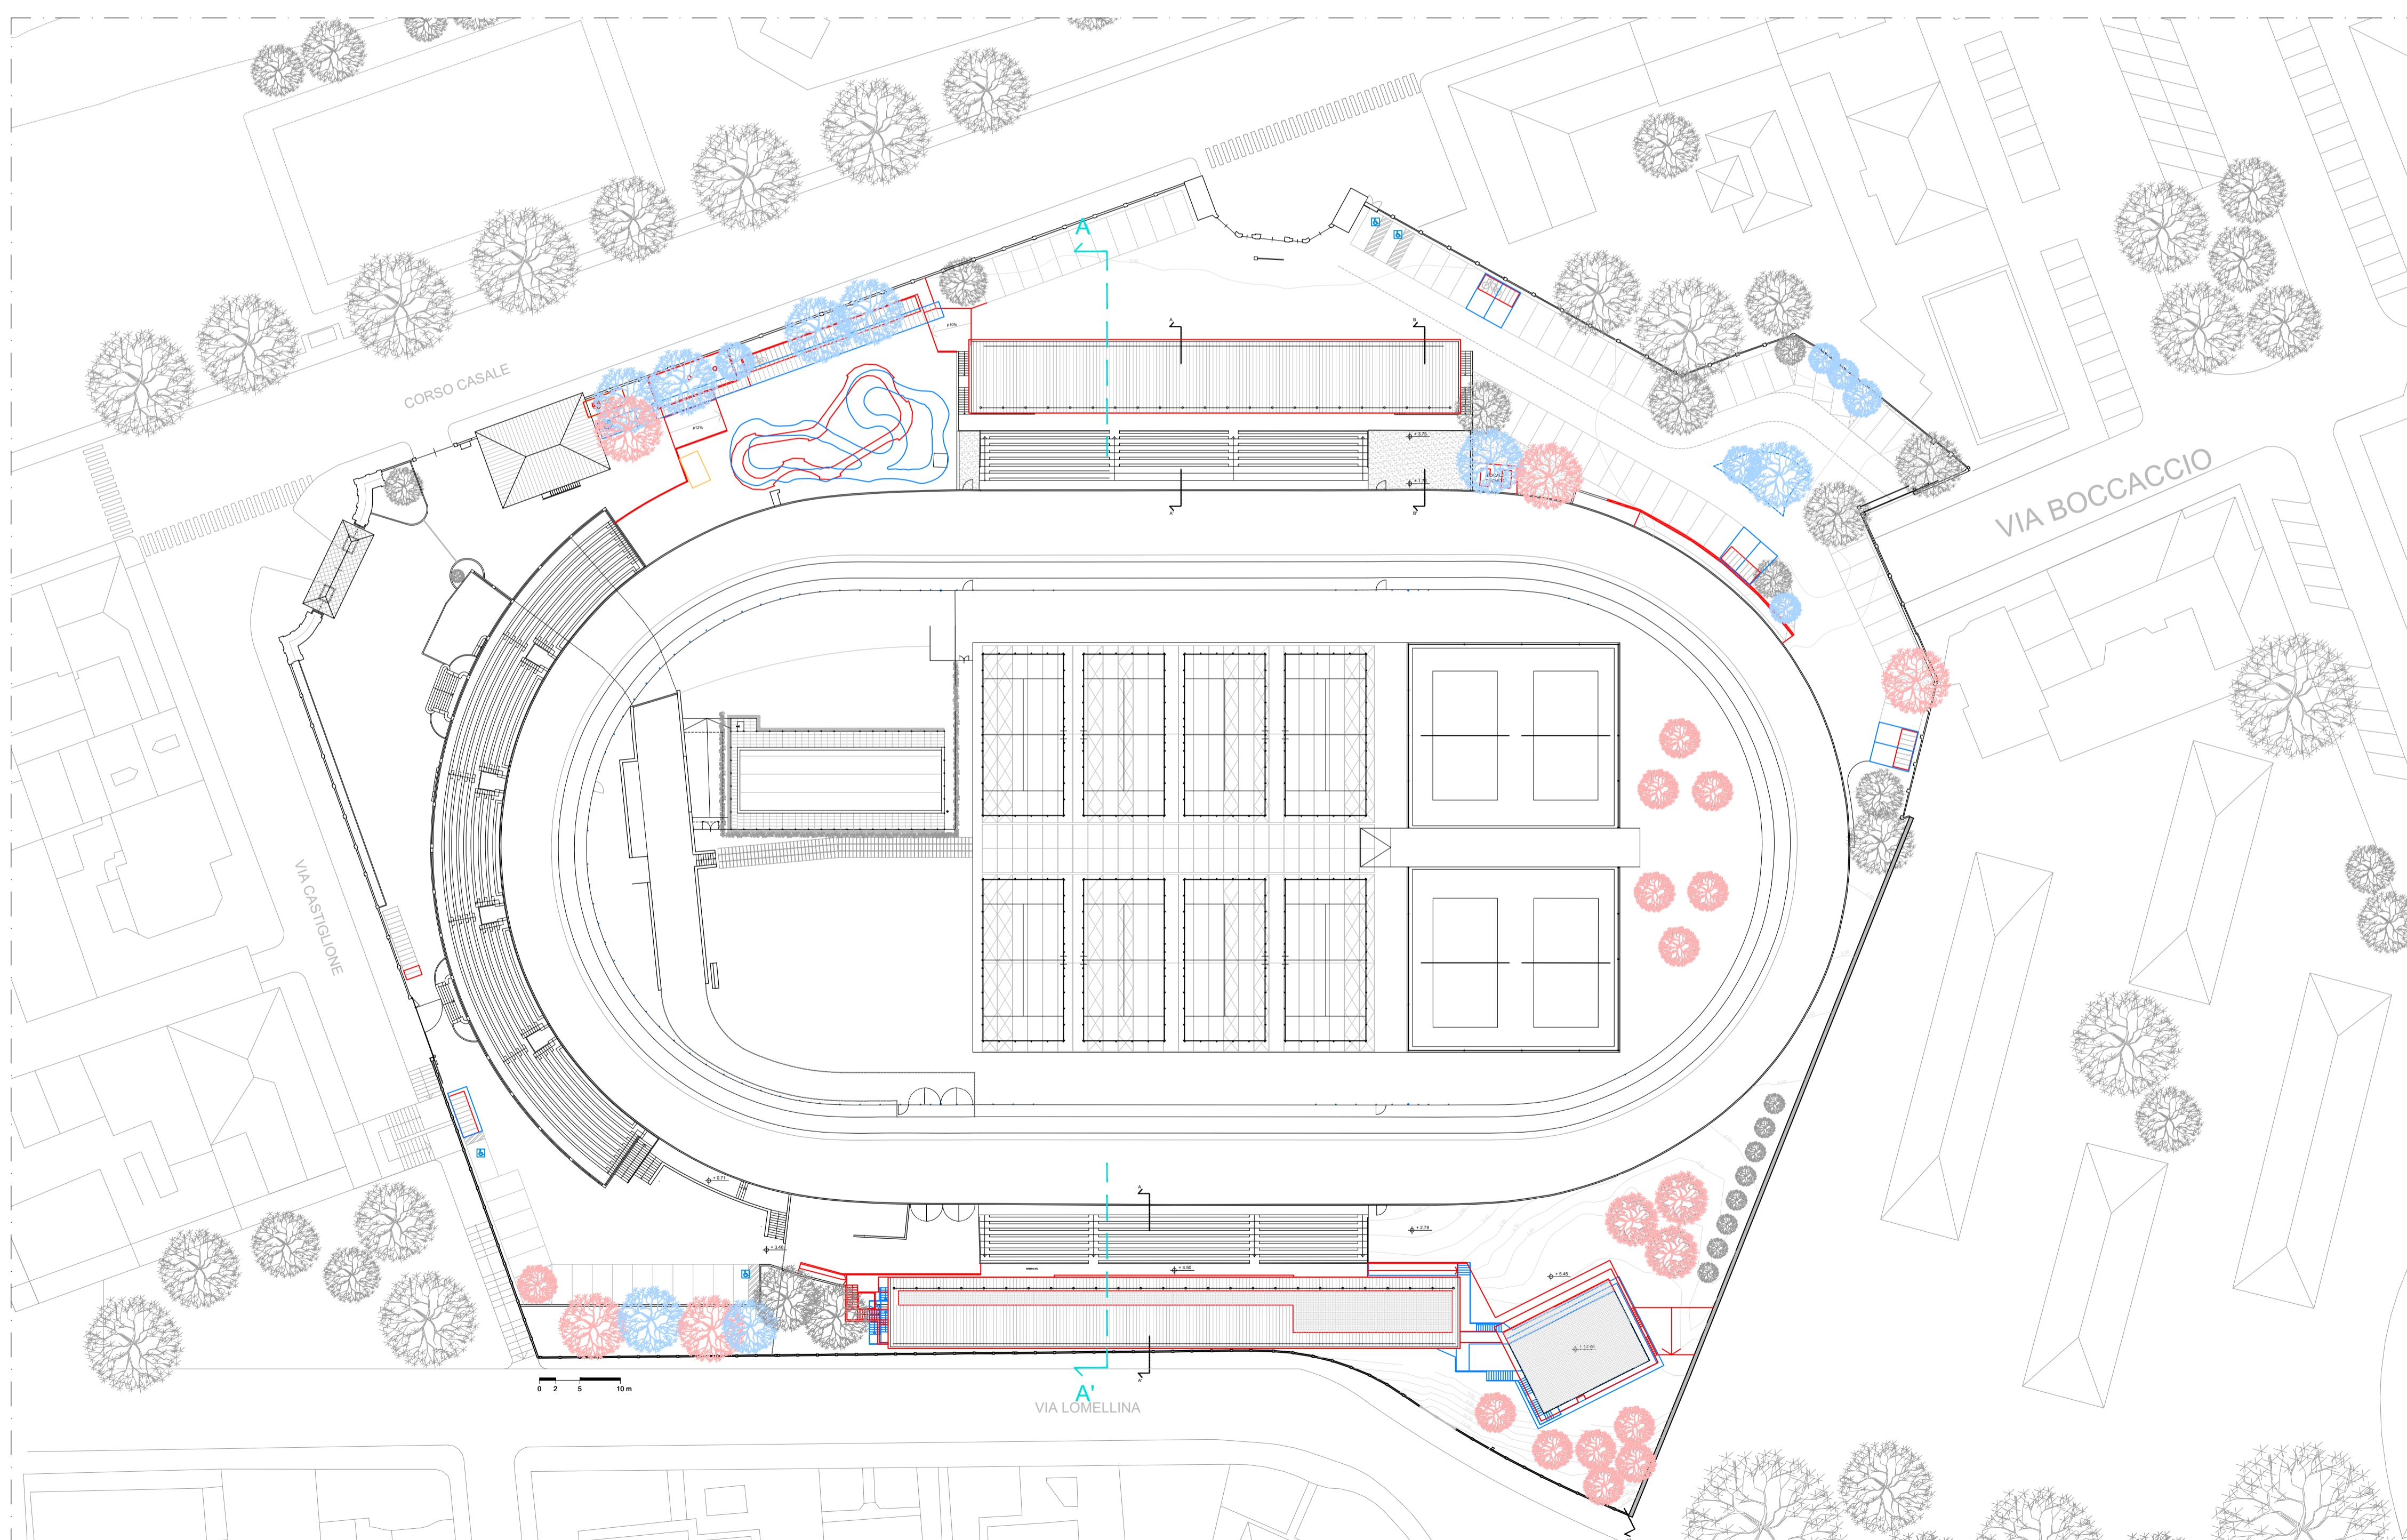

Planimetria generale
Scala 1:500

LEGENDA

- Costruzioni
- Demolizioni
- Rinuncia alle costruzioni

COMUNE DI TORINO


RECUPERO DEL MOTOVELODROMO "FAUSTO COPPI"
CORSO CASALE, 144




FASE 3

PERMESSO DI COSTRUIRE
VARIANTE al PDC n° 19/2025 del 14/04/2025
TRIBUNA NORD, TRIBUNA SUD E TRIBUNA STAMPA


PROPRIETA'		FIRME
Comune di Torino		
PROPRIETA' SUPERFICCIARIA		
SPORT 4 GOOD S.r.l. - Ing. Fabrizio Rostagno Corso Casale 144 - 10132 Torino		
PROGETTO		
AR - architettonico	Studio Bajetto Battiatto Bianco Via Foggia, 40/B - 10152 Torino	
ST - strutturale	Ing. Claudia Costan Zovi Via Garibaldi, 20 - 10122 Torino C.so San Maurizio, 79 - 10124 Torino	
ME - meccanico	Ing. Lorenzo Comi Corso Unione Sovietica, 612/15B - 10135 Torino	
EL - elettrico	Ing. Davide Felloni Via Leini, 4 - 10036 Settimo Torinese (TO)	
TITOLO TAVOLA		TAVOLA N.
Maggio 2025		AR03
scala 1:500 - 1:200		PLANIMETRIA GENERALE E SEZIONE TRASVERSALE SOVRAPPOSTO

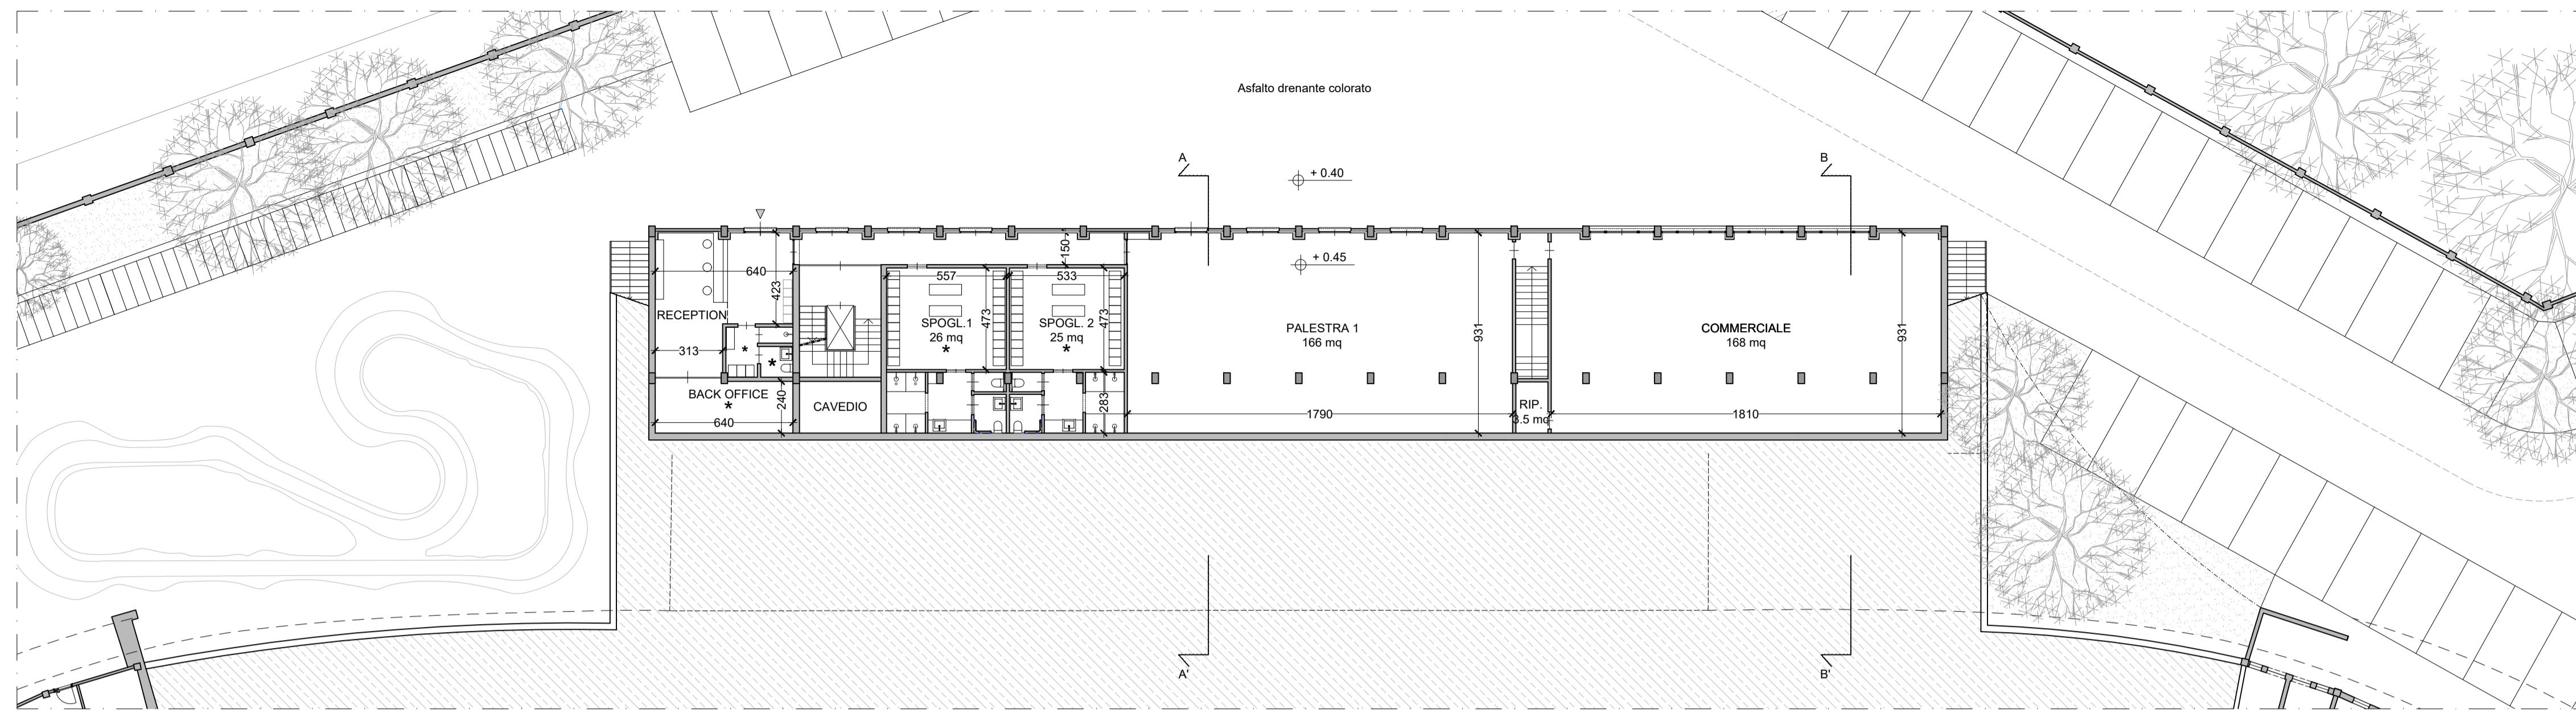

STATO AUTORIZZATO

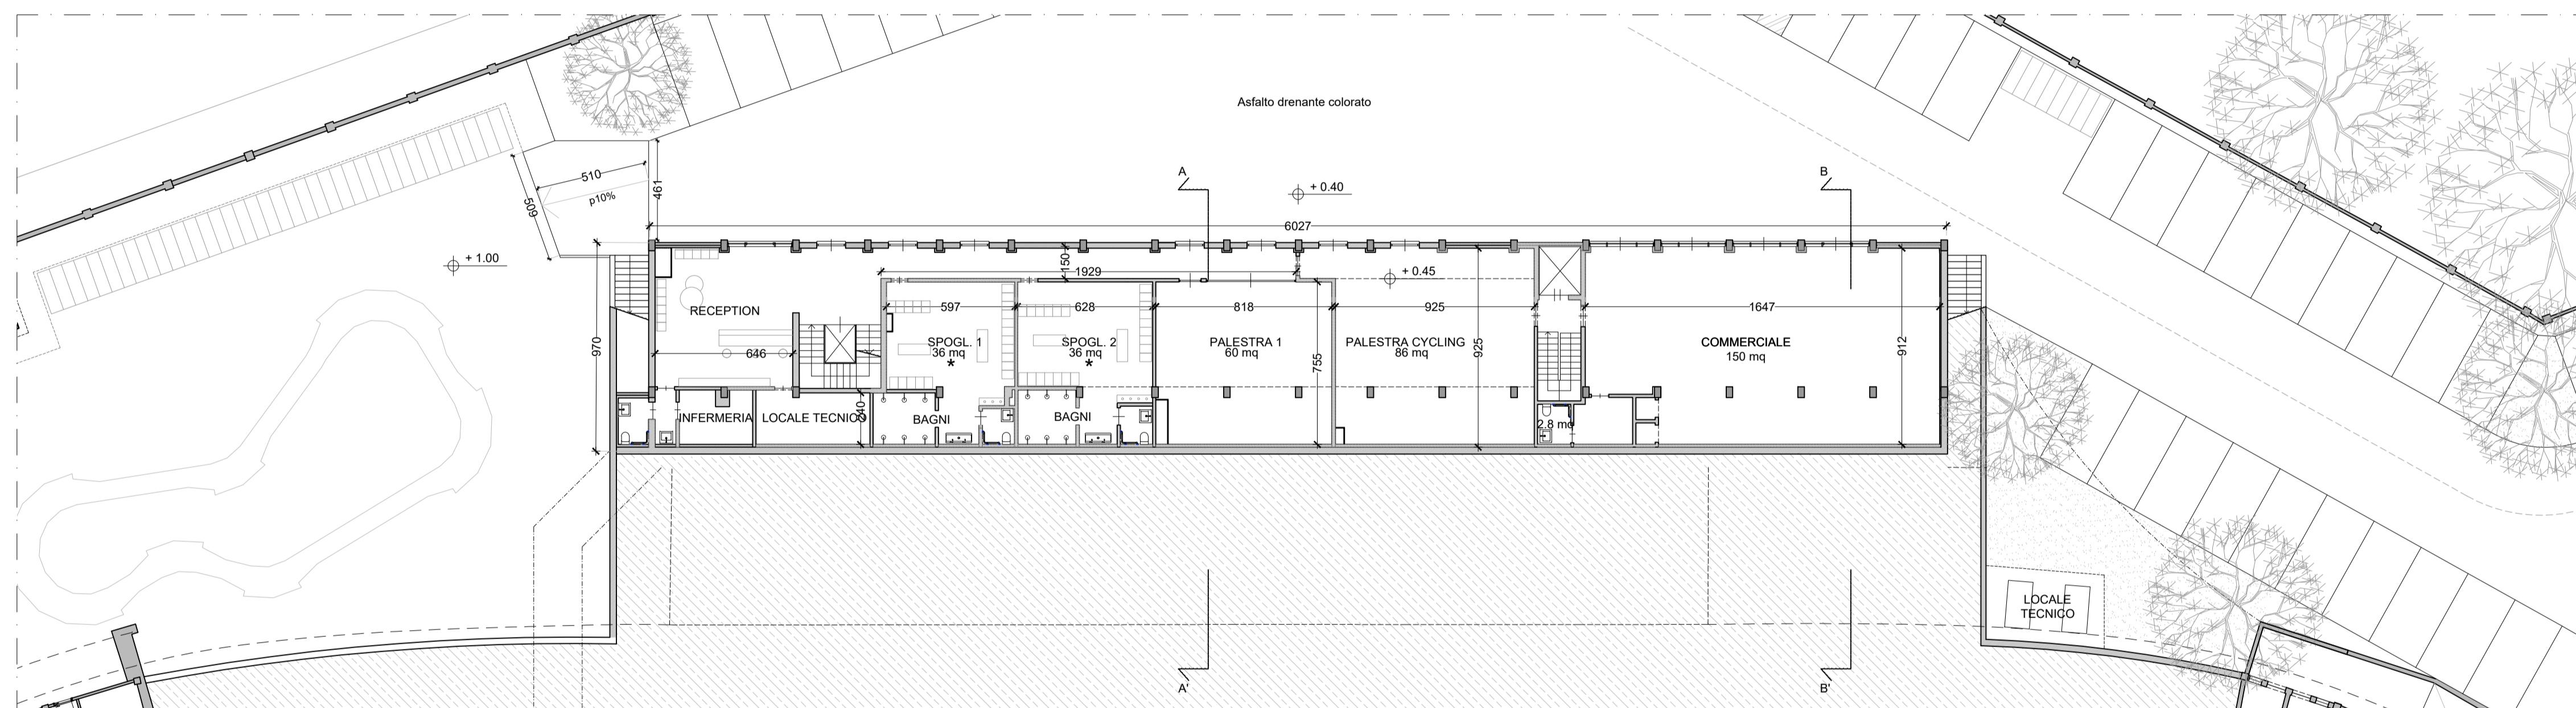


PROGETTO

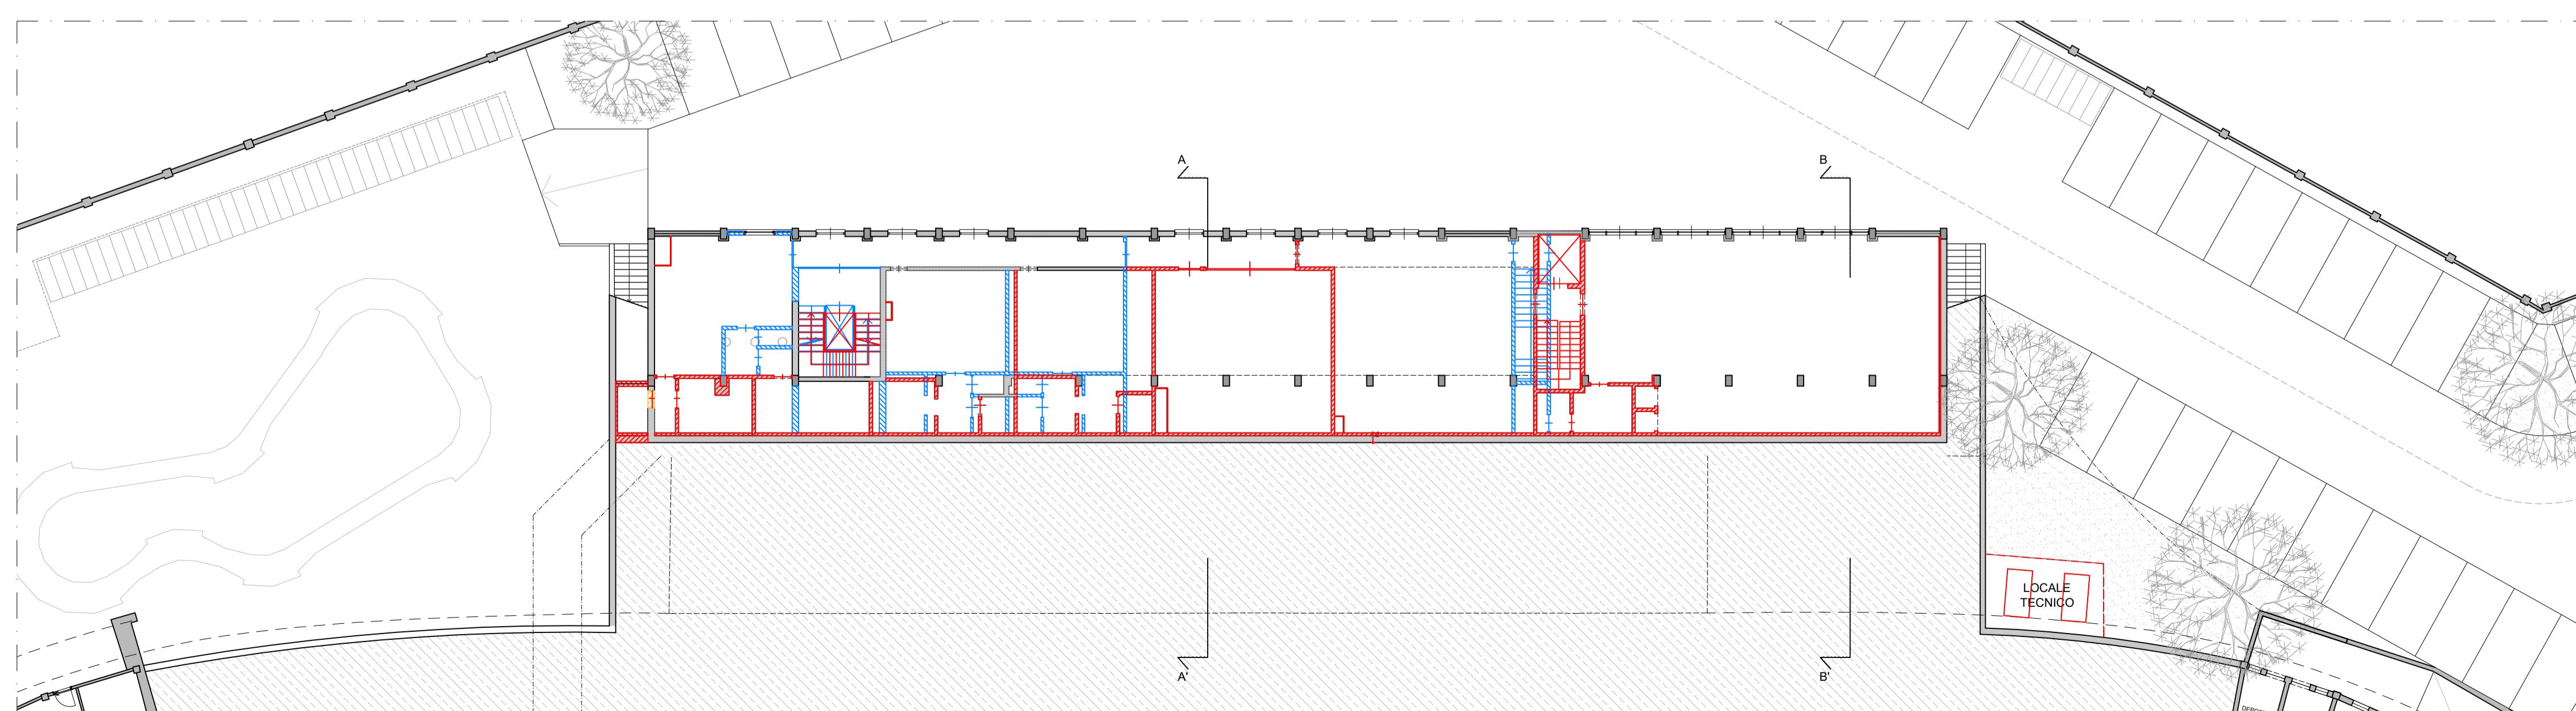

SOVRAPPONTO

KEYPLAN

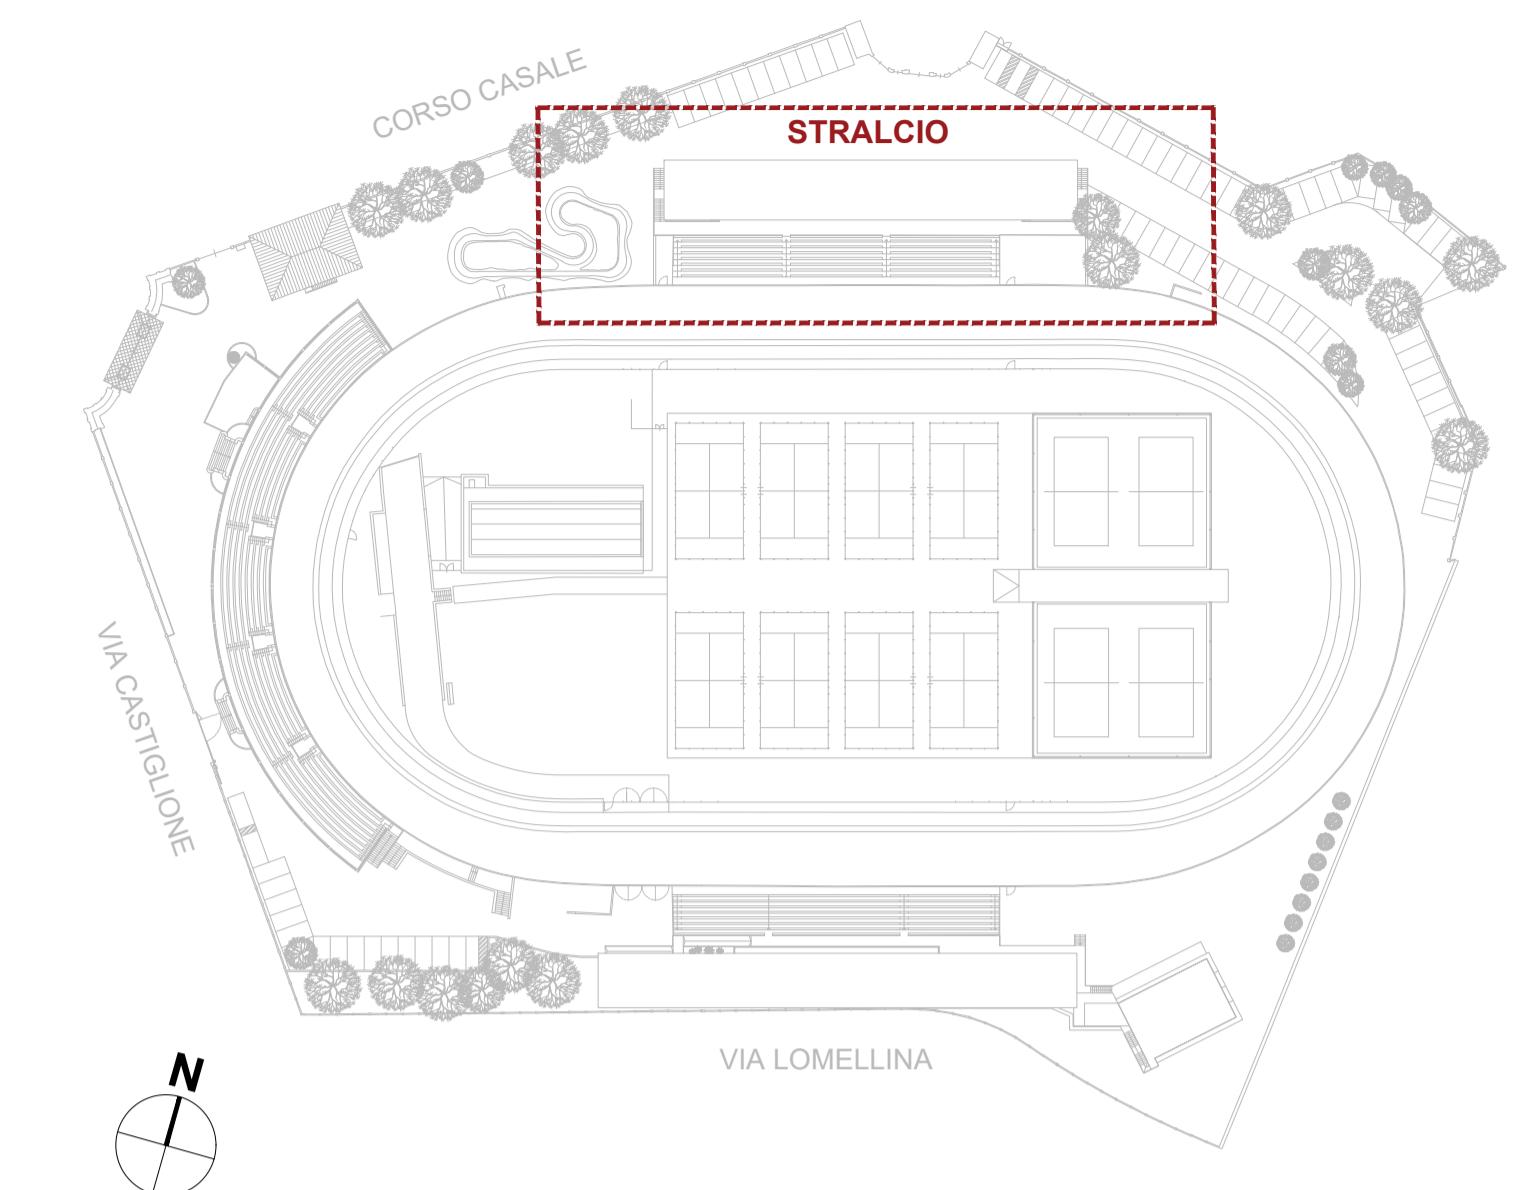

LEGENDA

* ventilazione forzata

LEGENDA

Costruzioni

Demolizioni

Rinuncia alle costruzioni

COMUNE DI TORINO

RECUPERO DEL MOTOVELODROMO "FAUSTO COPPI"
CORSO CASALE, 144



FASE 3

PERMESSO DI COSTRUIRE
VARIANTE al PDC n° 19/2025 del 14/04/2025
TRIBUNA NORD, TRIBUNA SUD E TRIBUNA STAMPA

PROPRIETA'


Comune di Torino

PROPRIETA' SUPERFICIALE


SPORT 4 GOOD S.r.l. - Ing. Fabrizio Rostagno
Corso Casale 144 - 10132 Torino

PROGETTO


AR - architettonico	Studio Bajetto Battisti Bianco Via Foggia, 40/B - 10152 Torino	FIRME
ST - strutturale	Ing. Claudia Costan Zovi Via Garibaldi, 20 - 10122 Torino C.so San Maurizio, 79 - 10124 Torino	
ME - meccanico	Ing. Lorenzo Comi Corso Unione Soviética, 612/15B - 10135 Torino	
EL - elettrico	Ing. Davide Felloni Via Leini, 4 - 10036 Settimo T.se (TO)	
Luglio 2025	TITOLO TAVOLA	TAVOLA N.
	TRIBUNA NORD - PIANA PIANO TERRA STATO AUTORIZZATO - PROGETTO - SOVRAPPONTO	AR04
	scala 1:200	

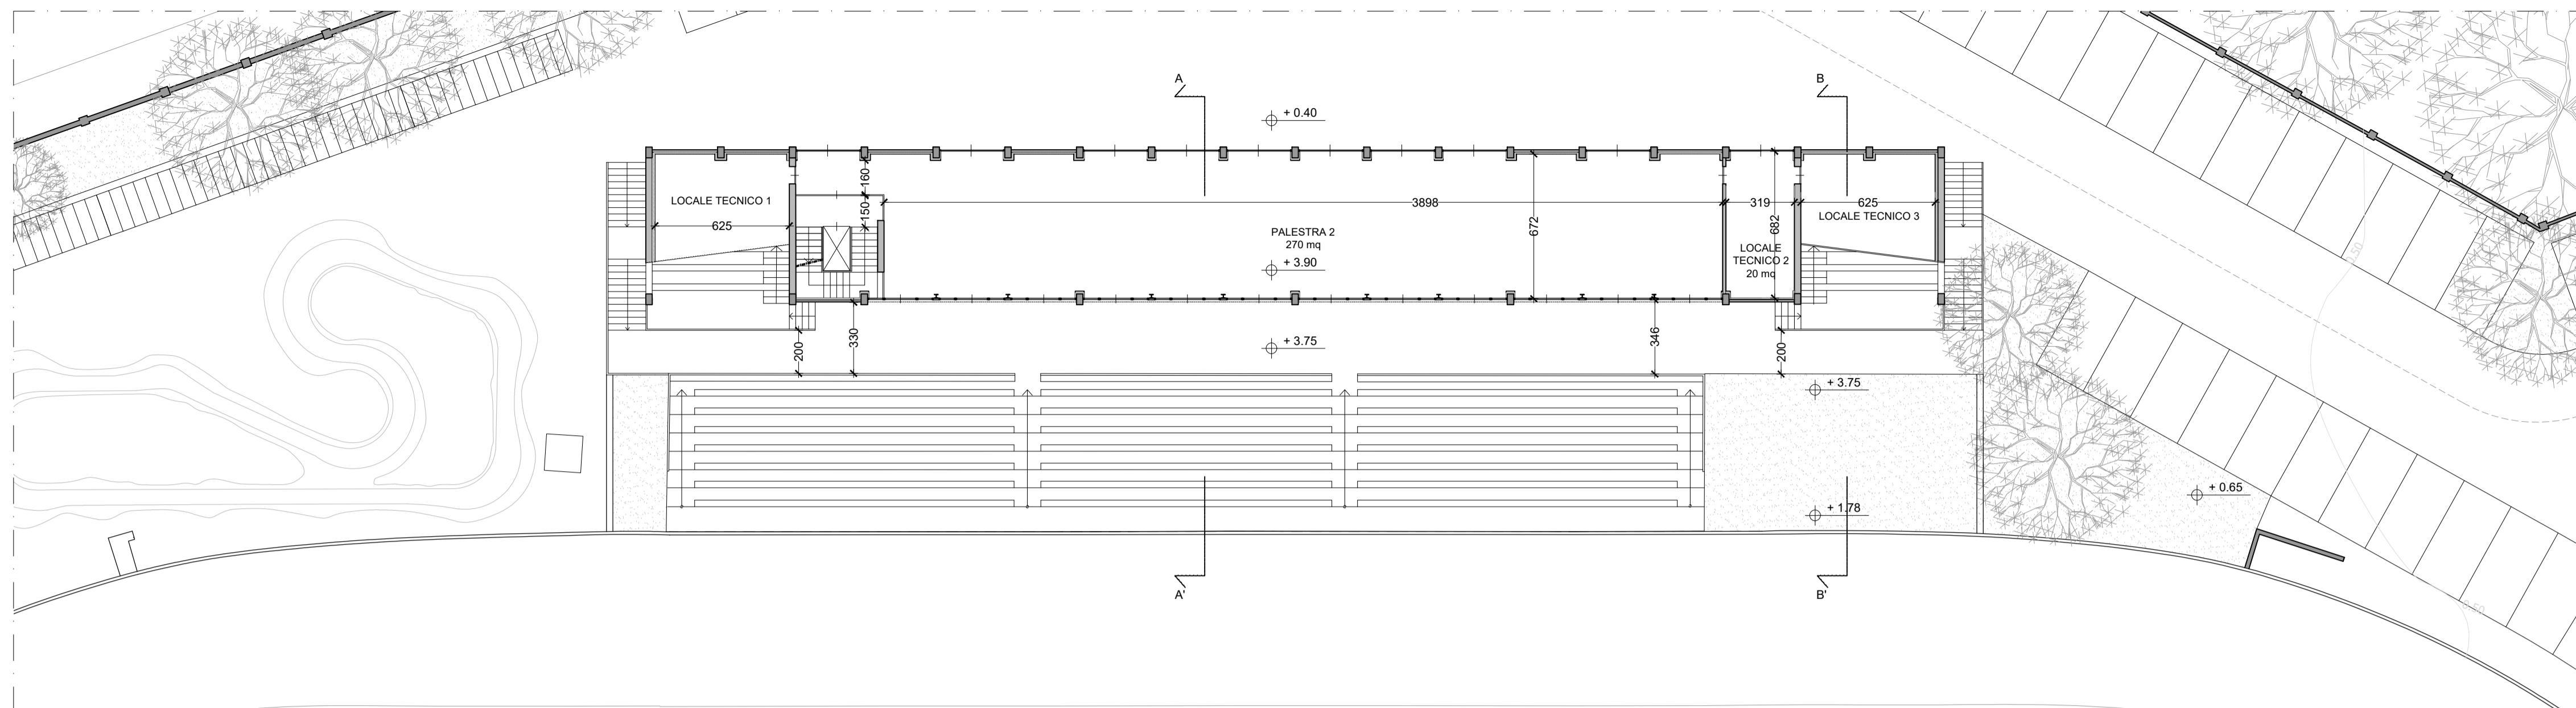

KEYPLAN

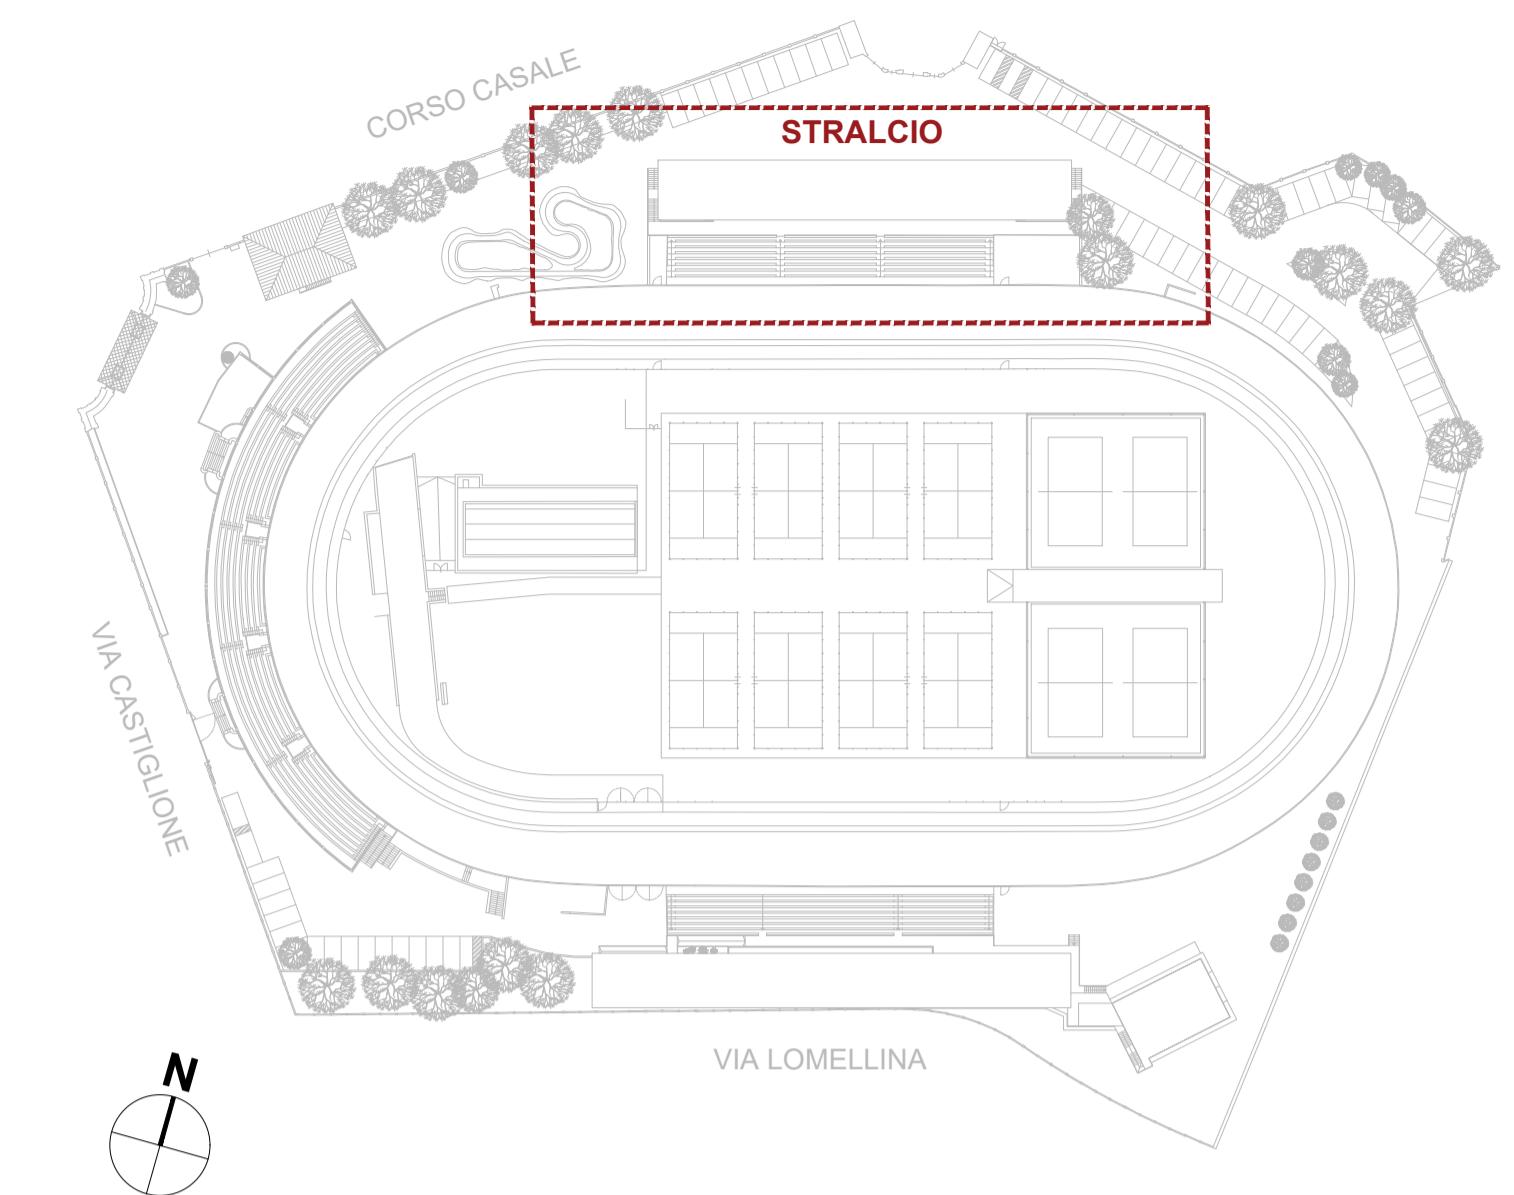

STATO AUTORIZZATO

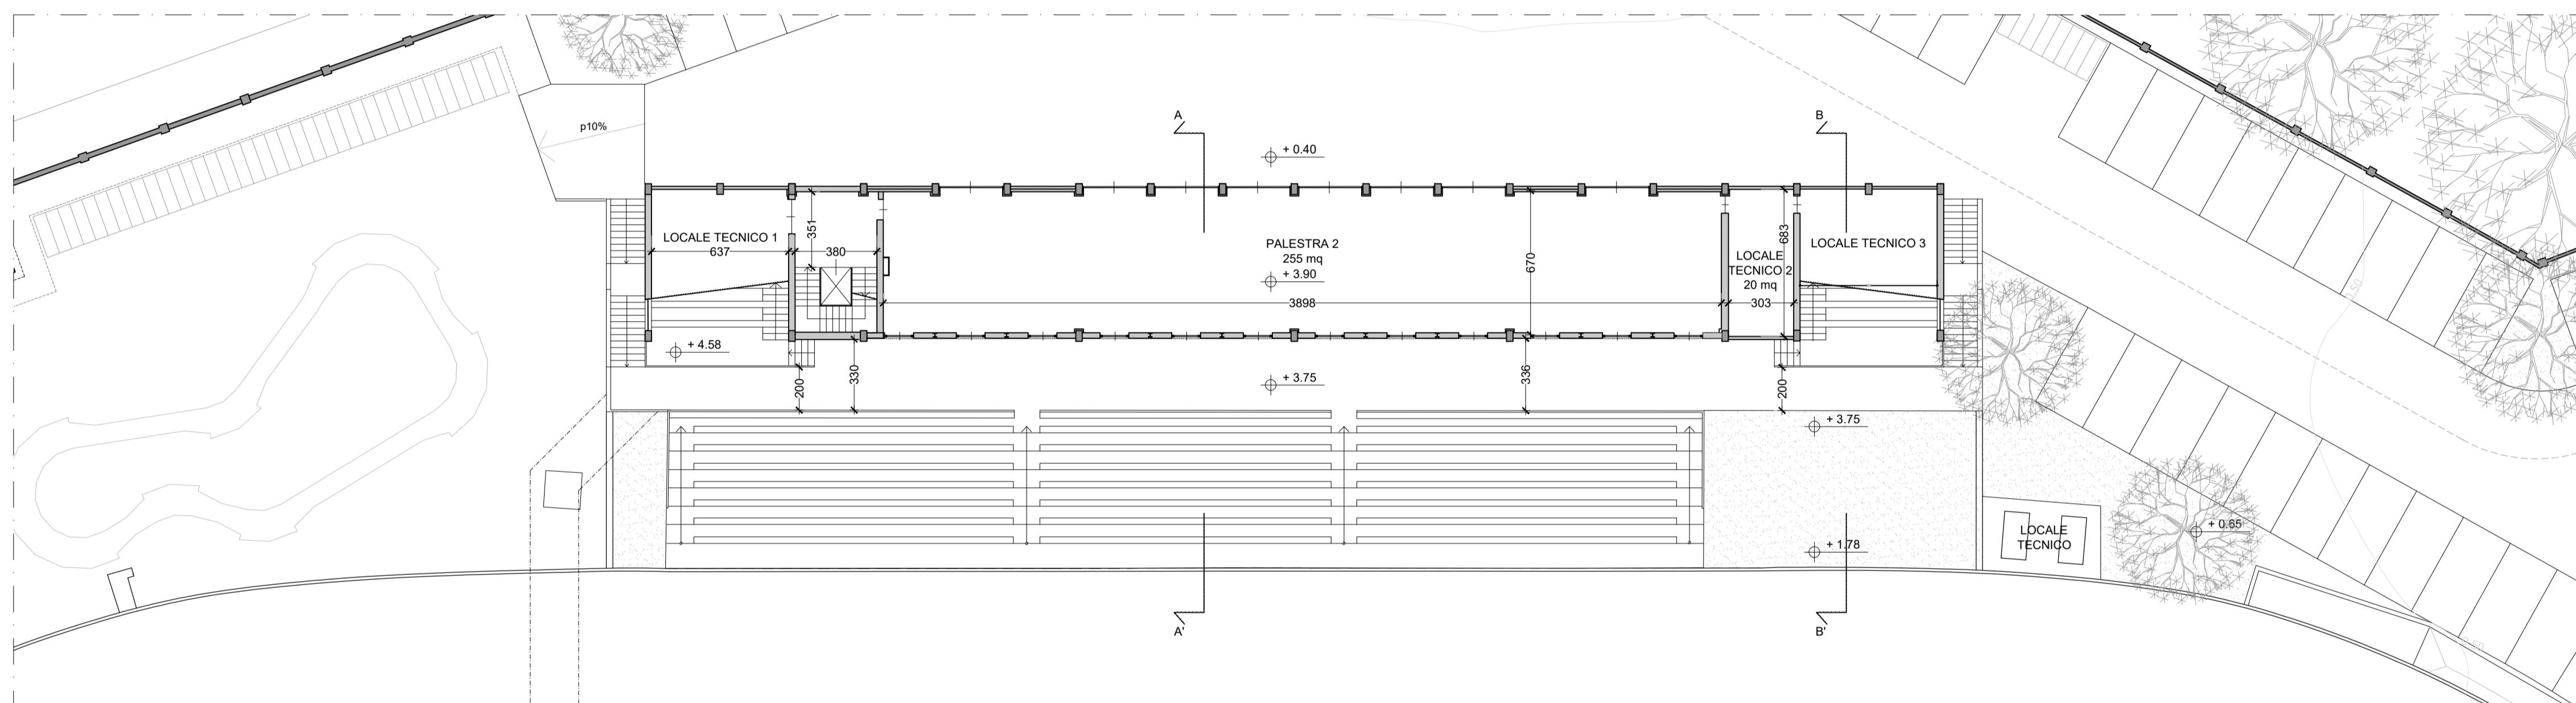

LEGENDA

* ventilazione forzata

LEGENDA

Costruzioni

Demolizioni

Bemerkungen

COMUNE DI TORINO

RECUPERO DEL MOTOVELODROMO "FAUSTO COPPI" CORSO CASALE, 144



FASE 3

**PERMESSO DI COSTRUIRE
VARIANTE al PDC n° 19/2025 del 14/04/2025
TRIBUNA NORD, TRIBUNA SUD E TRIBUNA STAMPA**

PROPRIETA

Comune di Torino

PROPRIETÀ SUPERFICIALE

SPORT 4 GOOD S.r.l. - Ing. Fabrizio Rostagno
Corso Casale 144 - 10132 Torino

PROGETTO

Studio Baietto Battiato Bianco
Via Foggia, 40/B - 10152 Torino

ST strutturali

Via Garibaldi, 20 - 10122 Torino
C.so San Maurizio, 79 - 10124 Torino

ME - meccanico


Corso Unione Sovietica, 612/15B - 10135 Torino

EL - elettrico


TITOLO TAVOLA

TRIBUNA NORD - PIANA PIANO PRIMO


PROGETTO

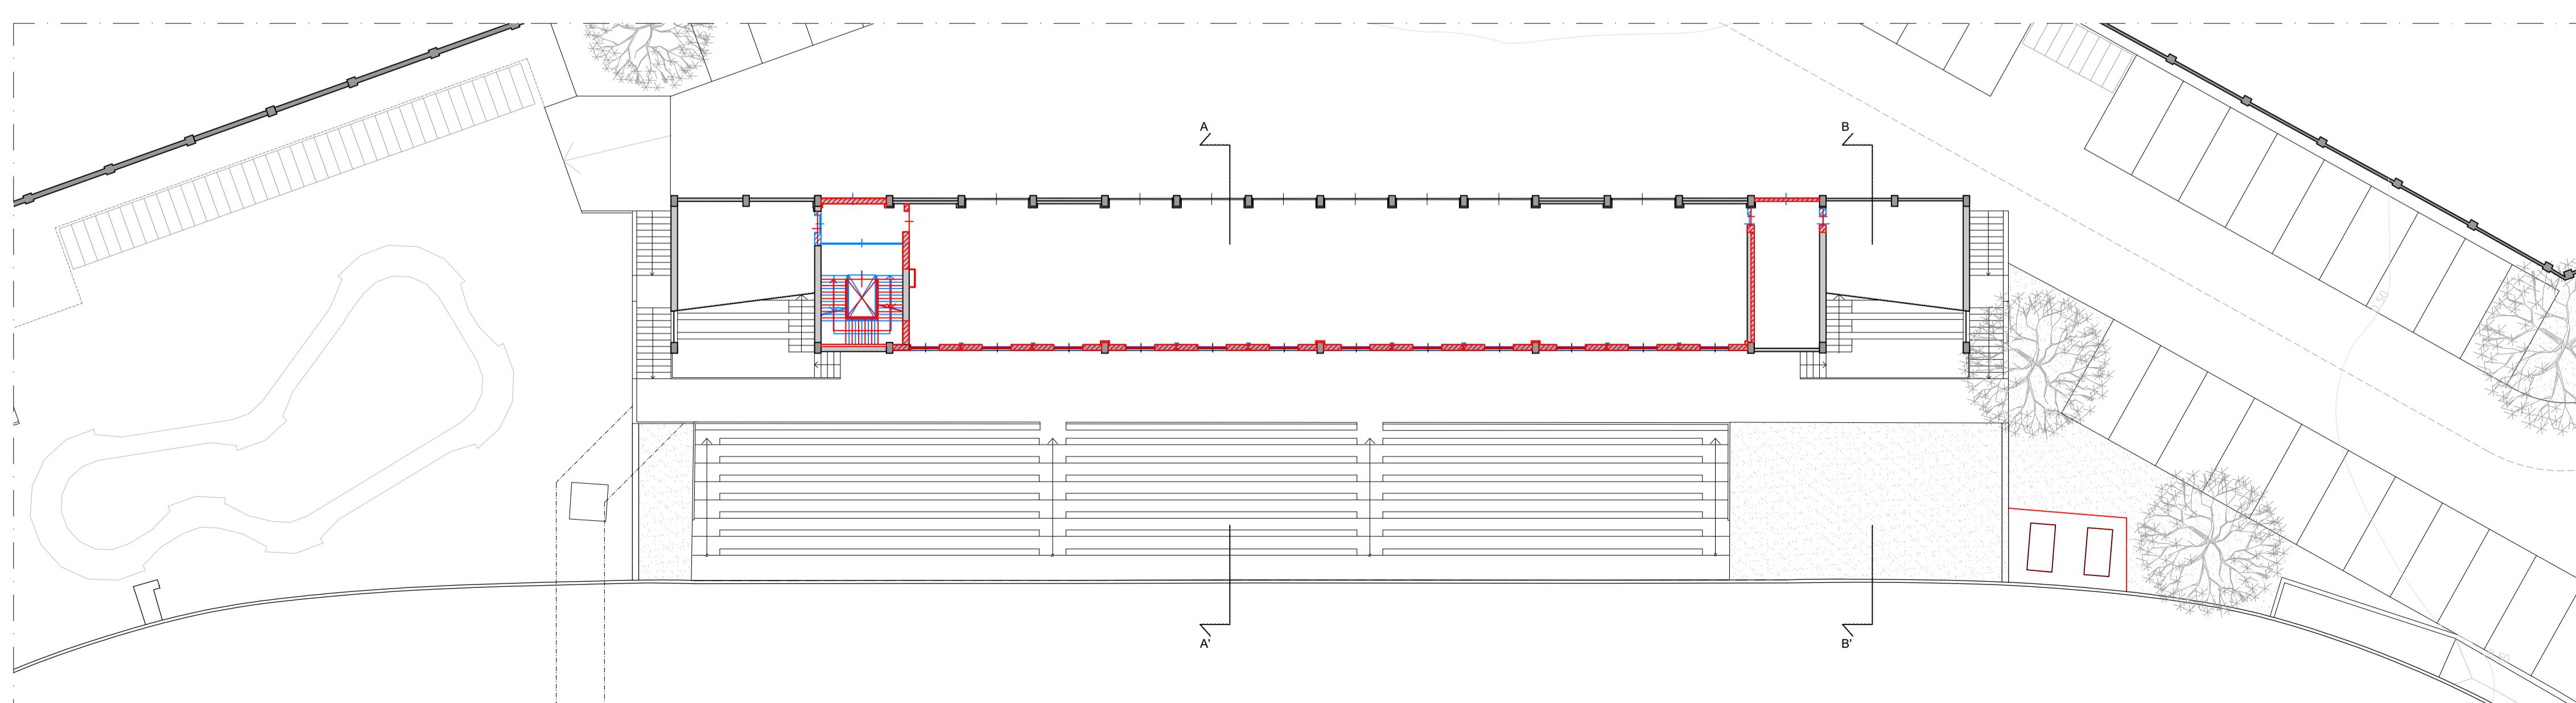


SOVRAPPOSTO

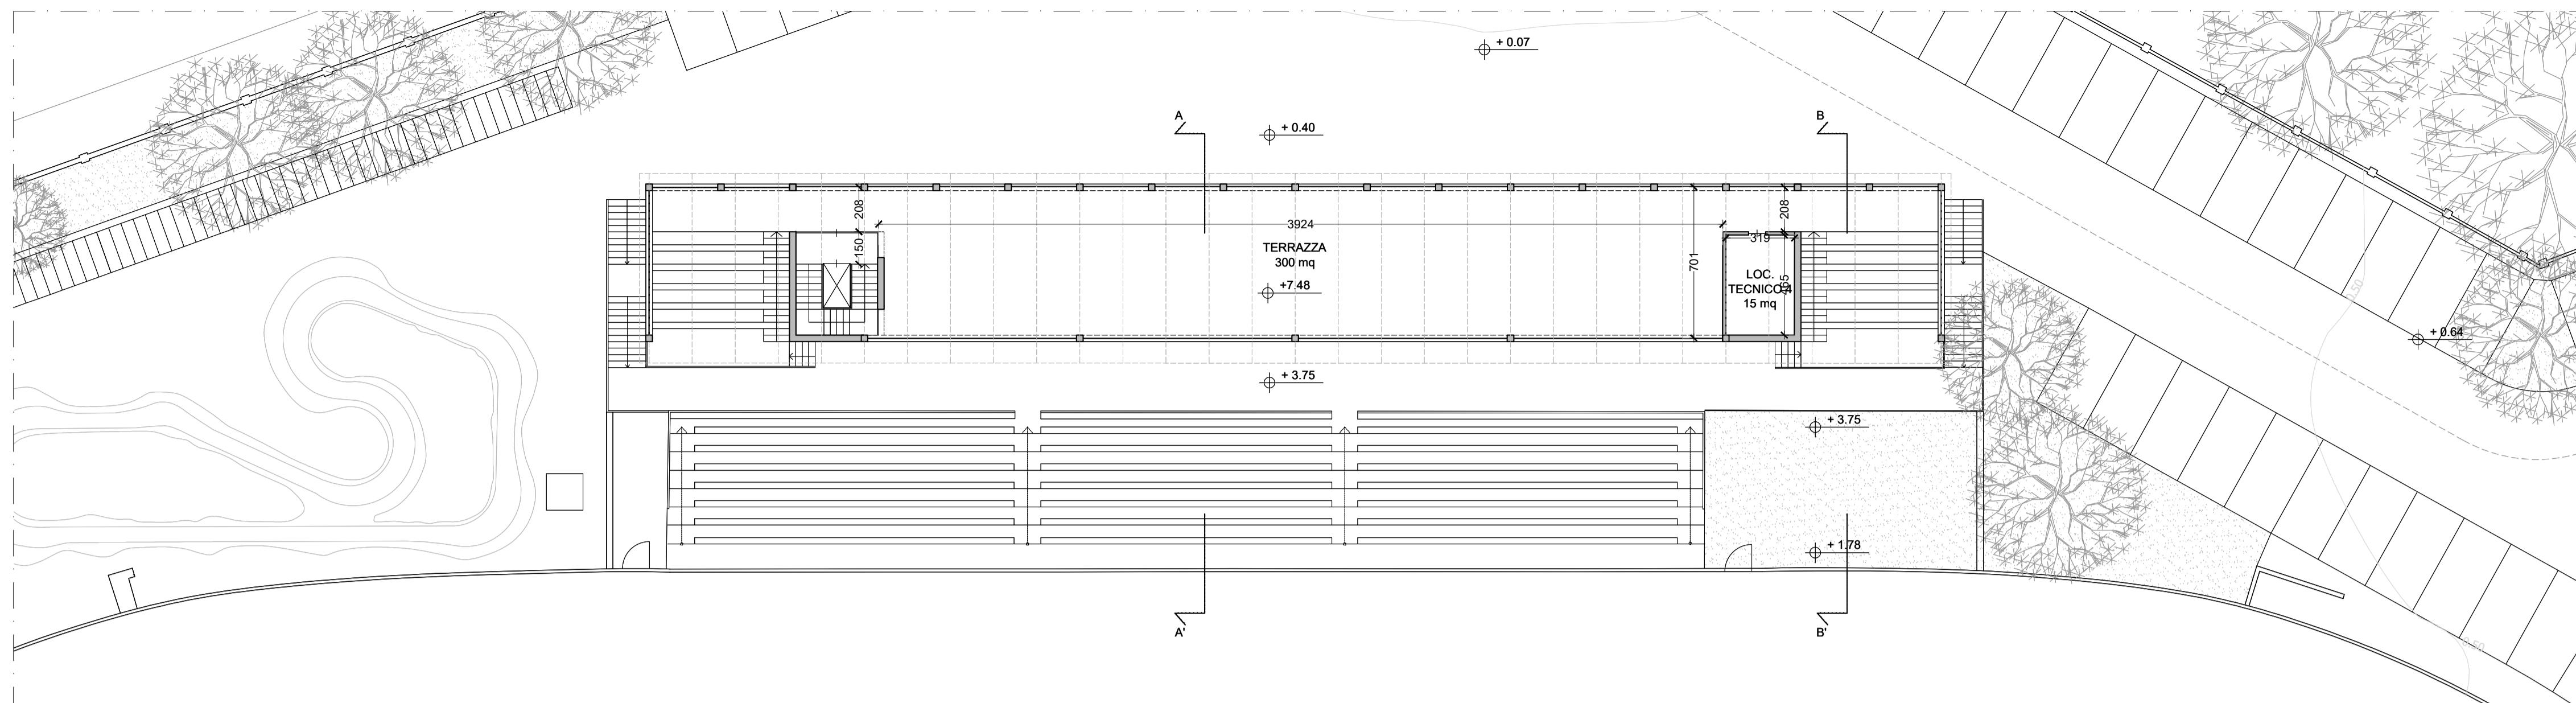

STATO AUTORIZZATO

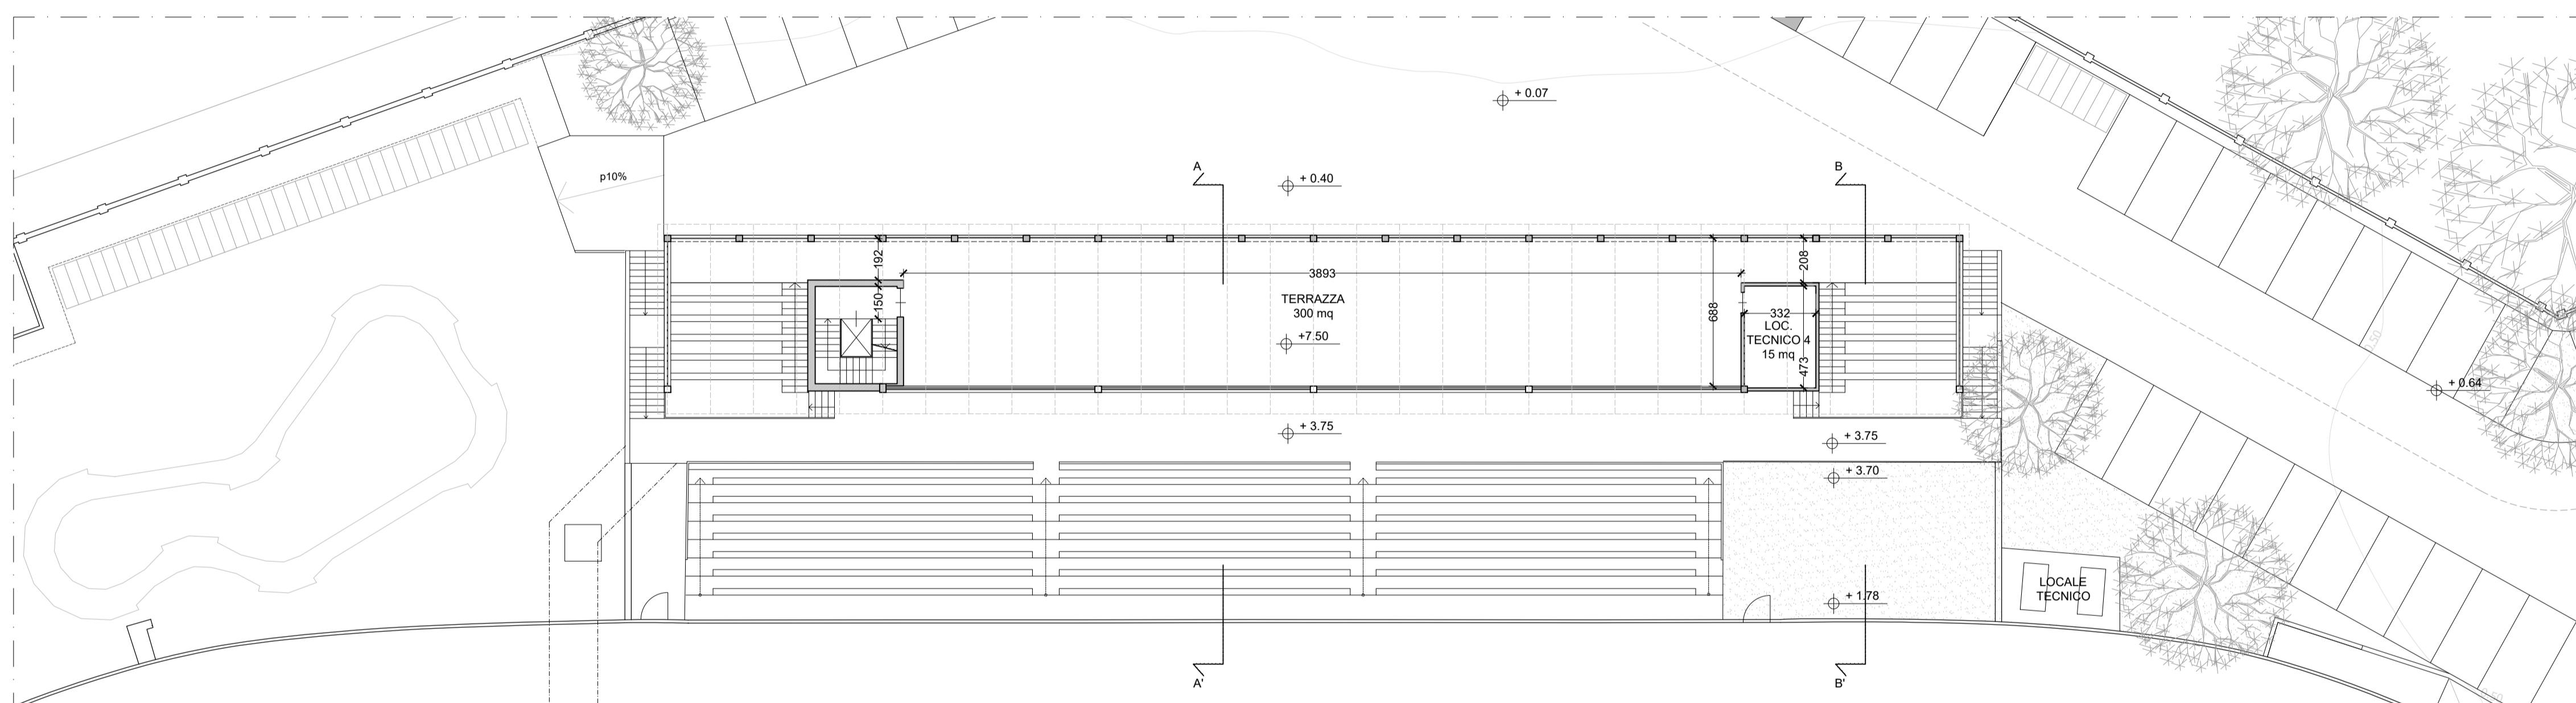


PROGETTO

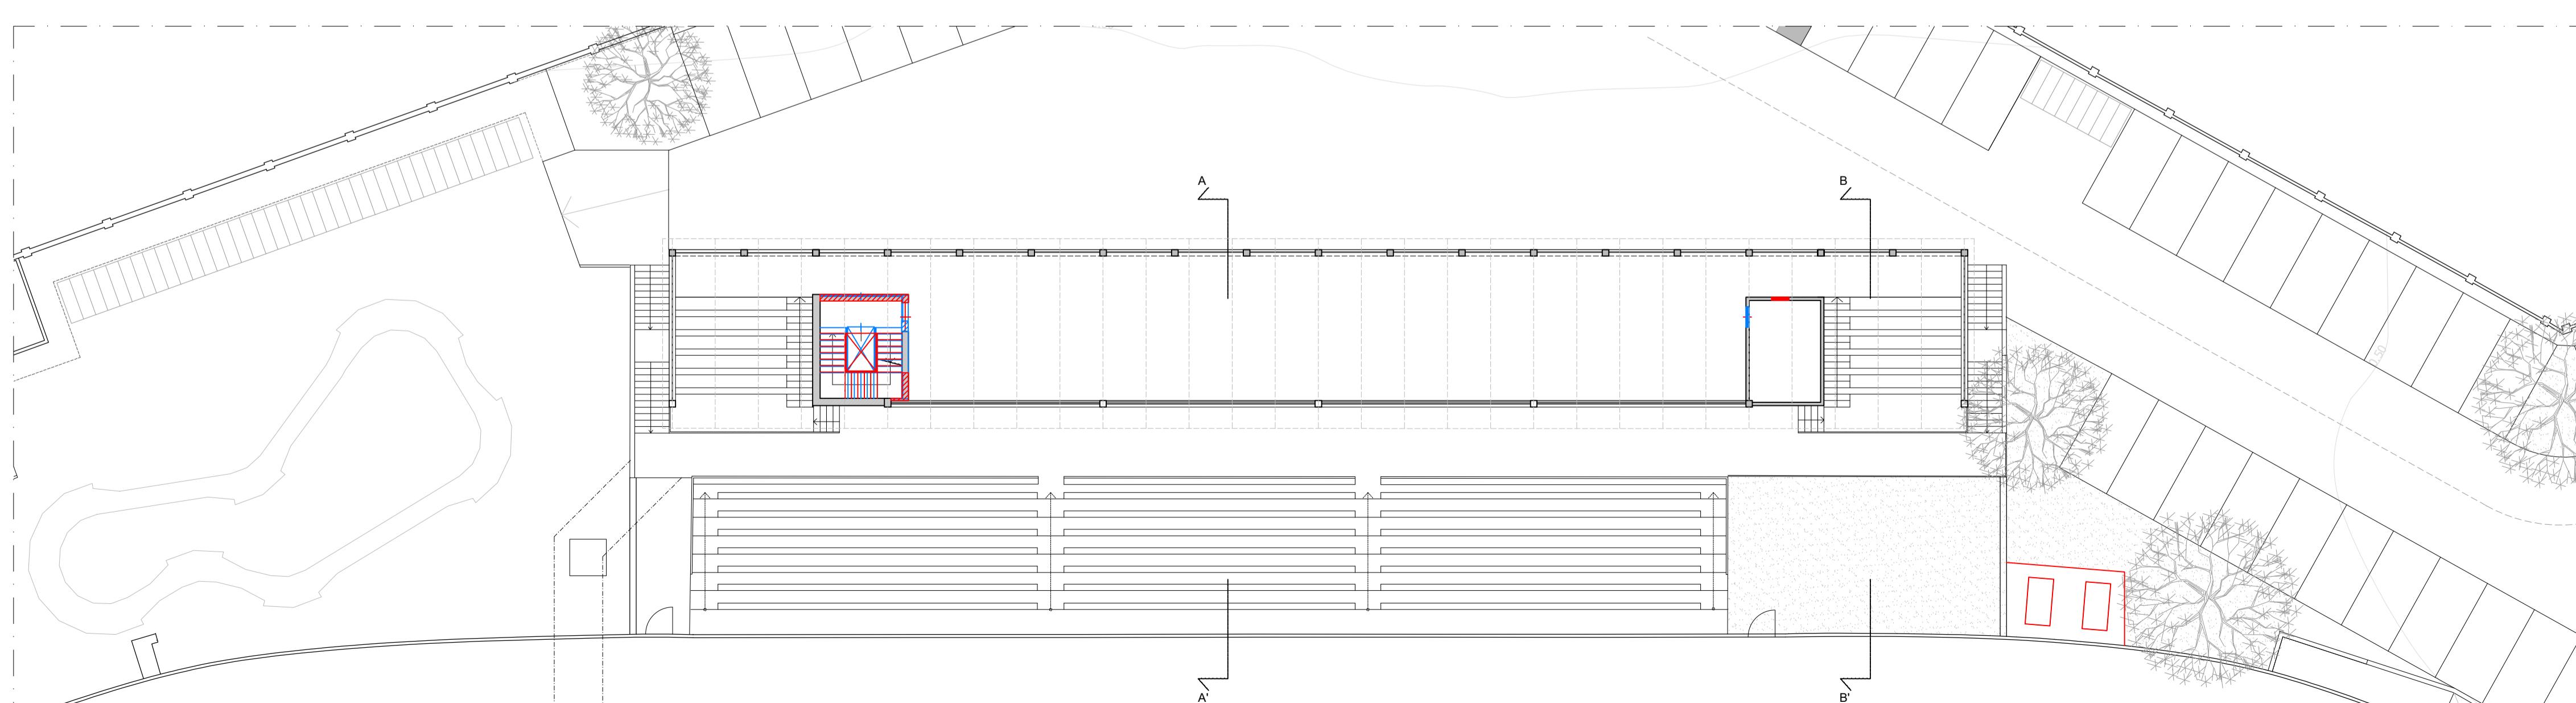

SOVRAPPORO

KEYPLAN

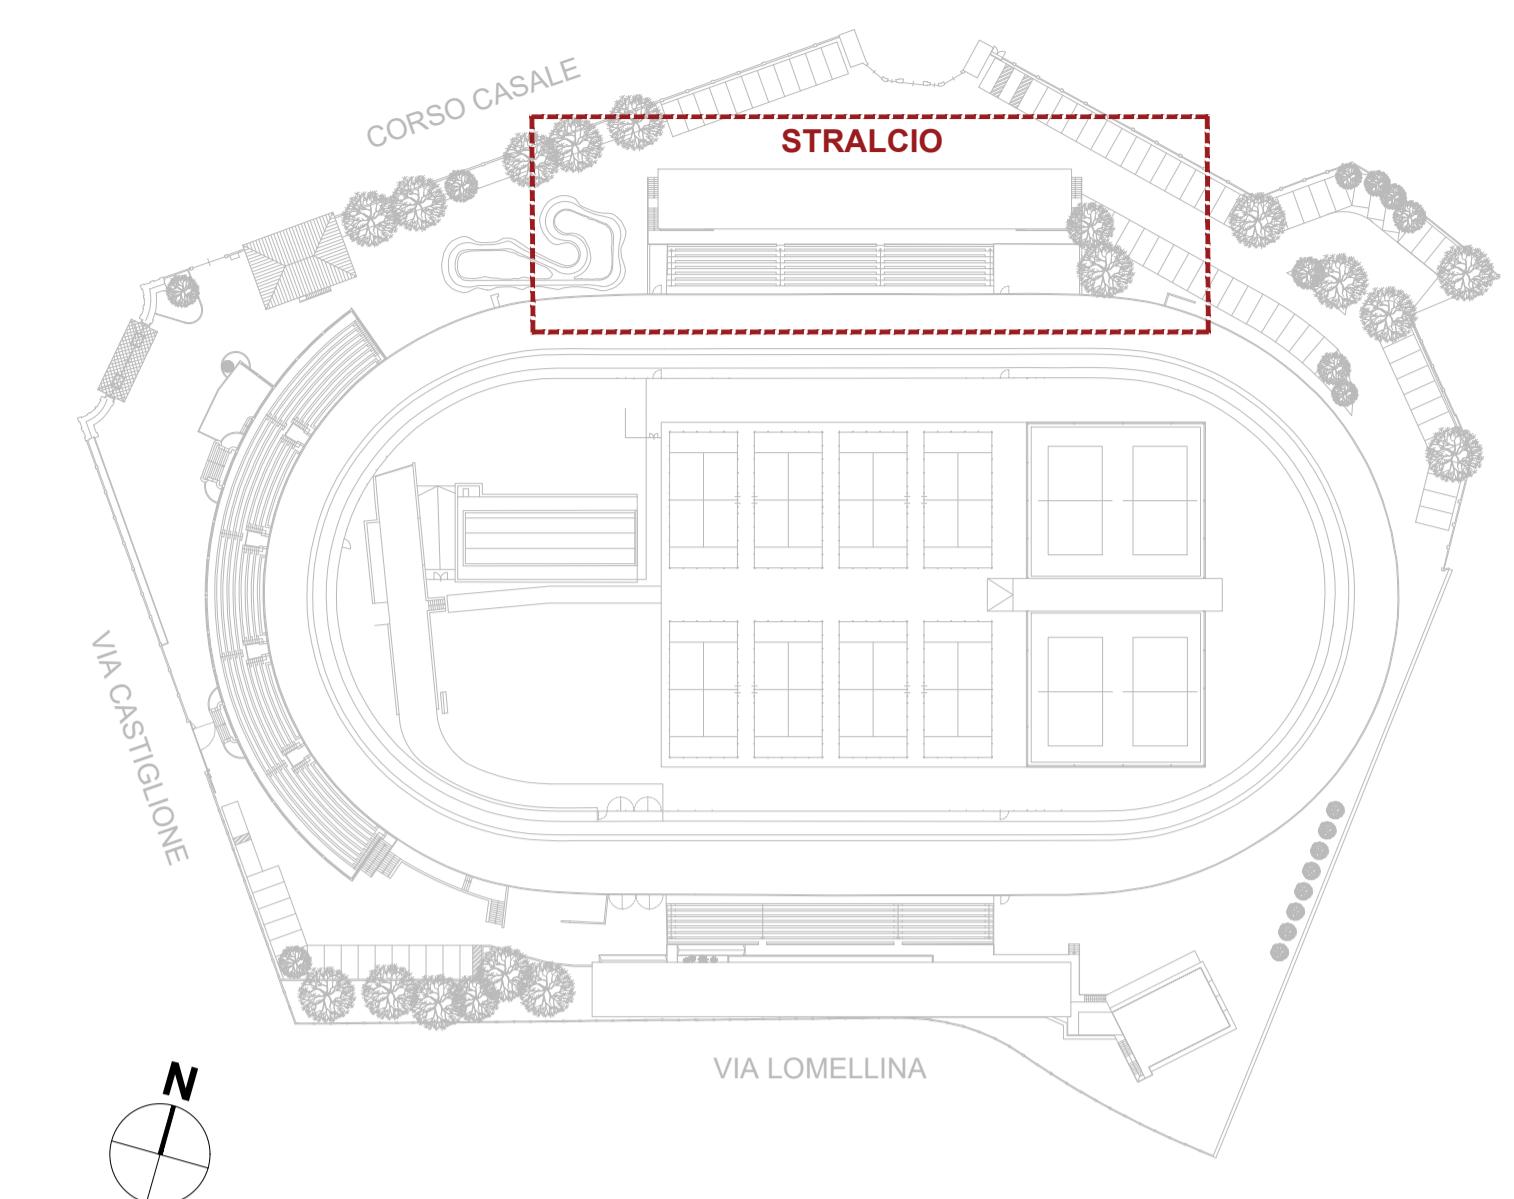

LEGENDA

* ventilazione forzata

LEGENDA

Costruzioni

Demolizioni

Rinuncia alle costruzioni

COMUNE DI TORINO

RECUPERO DEL MOTOVELODROMO "FAUSTO COPPI"
CORSO CASALE, 144



FASE 3

PERMESSO DI COSTRUIRE
VARIANTE al PDC n° 19/2025 del 14/04/2025
TRIBUNA NORD, TRIBUNA SUD E TRIBUNA STAMPA

PROPRIETA'


Comune di Torino

PROPRIETA' SUPERFICIALE


SPORT 4 GOOD S.r.l. - Ing. Fabrizio Rostagno
Corso Casale 144 - 10132 Torino

PROGETTO


	FIRME
AR - architettonico	Studio Bajetto Battisti Bianco Via Foggia, 40/B - 10152 Torino
ST - strutturale	Ing. Claudia Costan Zovi Via Garibaldi, 20 - 10122 Torino C.so San Maurizio, 79 - 10124 Torino
ME - meccanico	Ing. Lorenzo Comi Corso Unione Soviética, 612/15B - 10135 Torino
EL - elettrico	Ing. Davide Felloni Via Leini, 4 - 10036 Settimo T.se (TO)
Luglio 2025	TITOLO TAVOLA
scala 1:200	AR06
	TRIBUNA NORD - PIANA PIANO SECONDO STATO AUTORIZZATO - PROGETTO - SOVRAPPORO

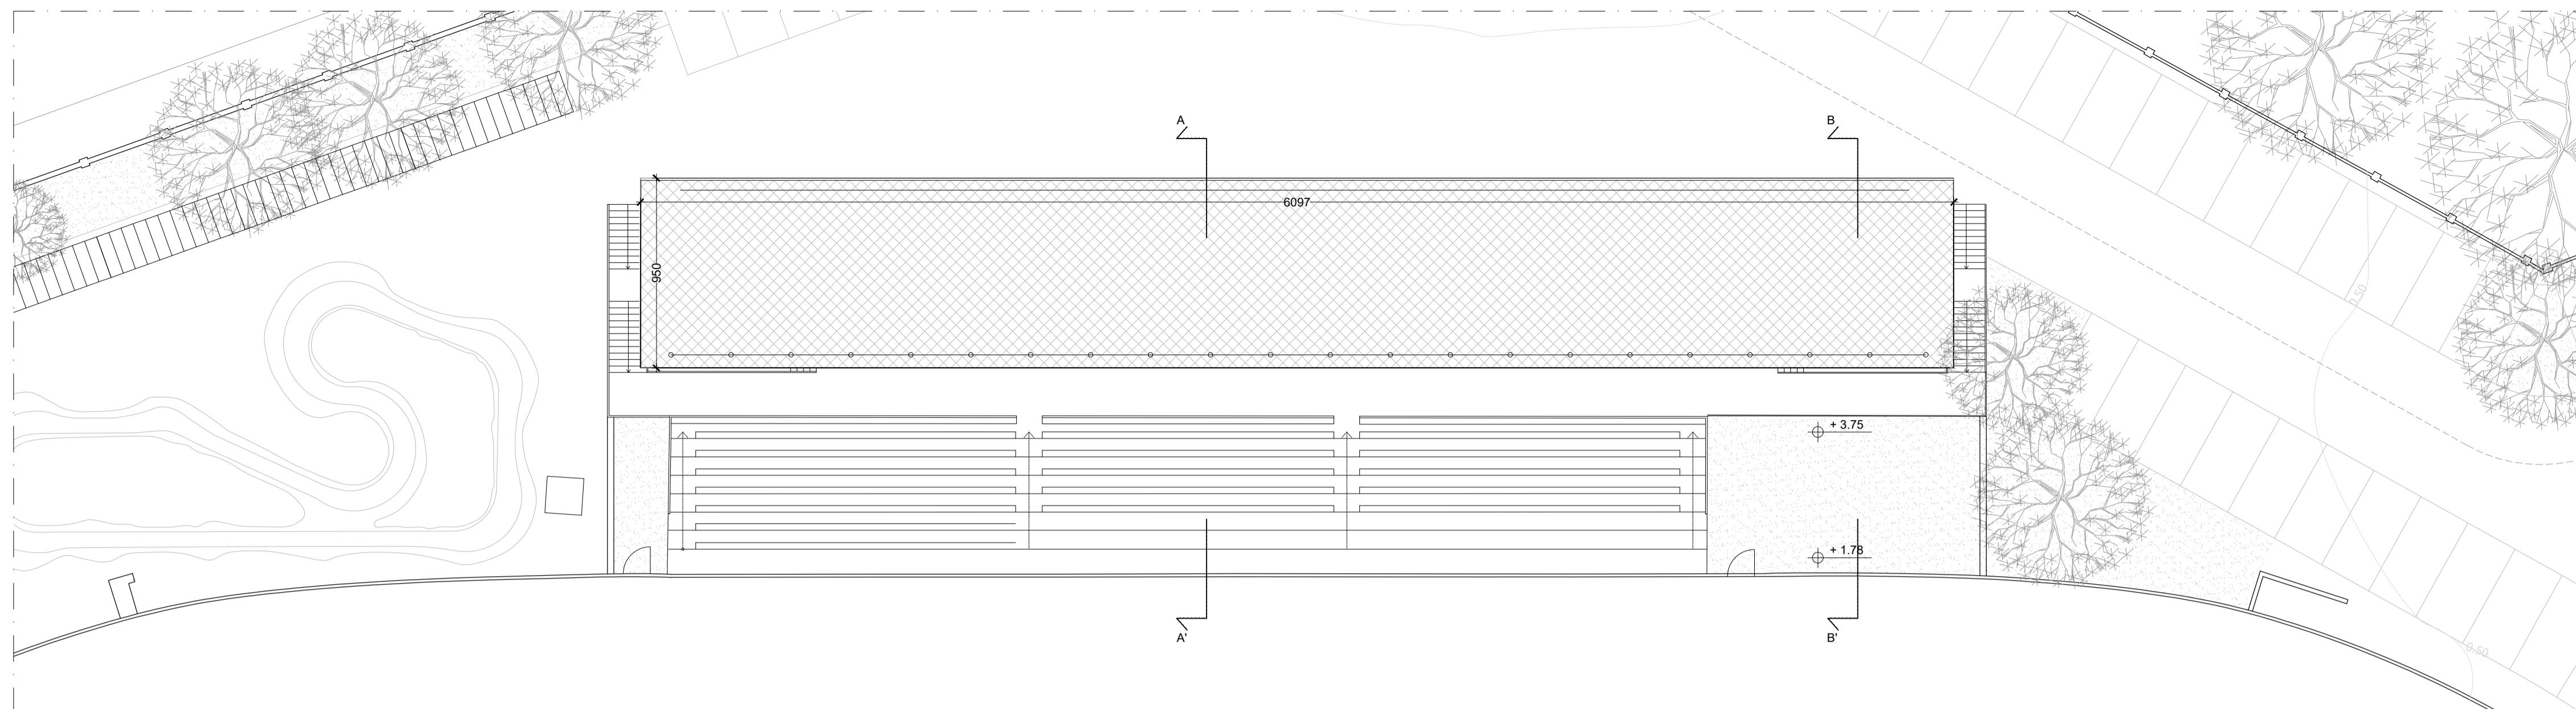

STATO AUTORIZZATO

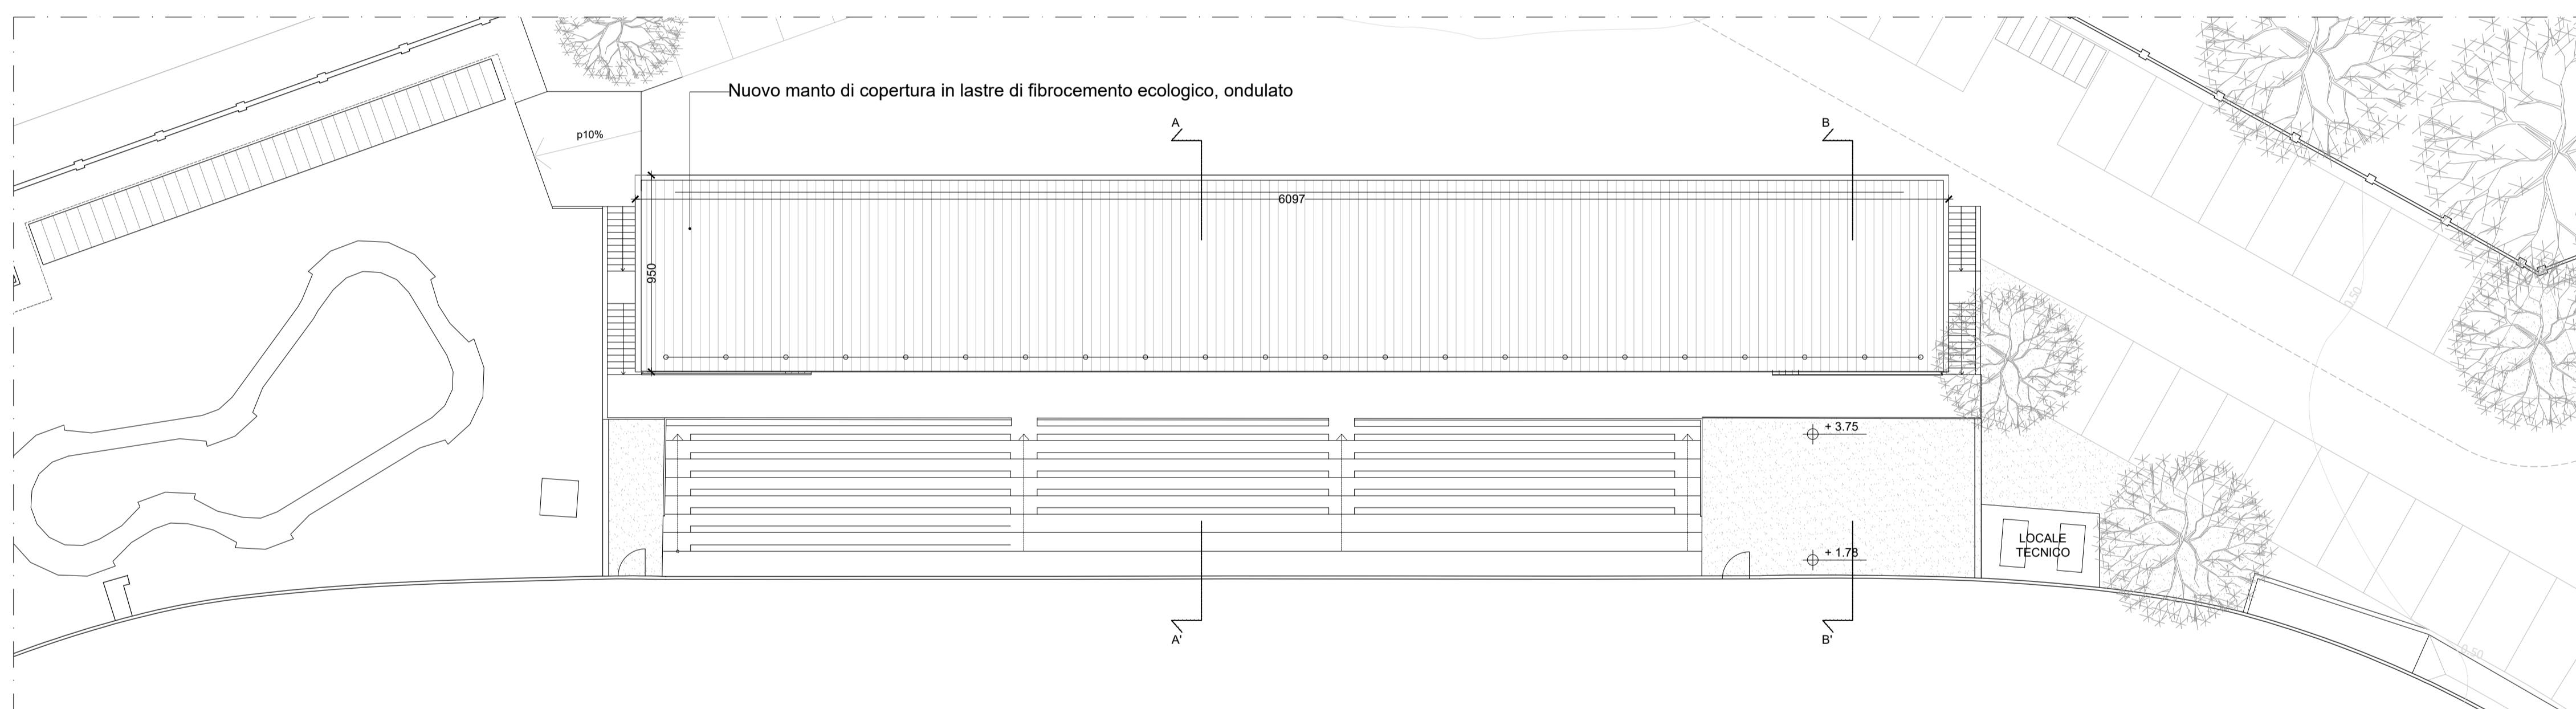


PROGETTO

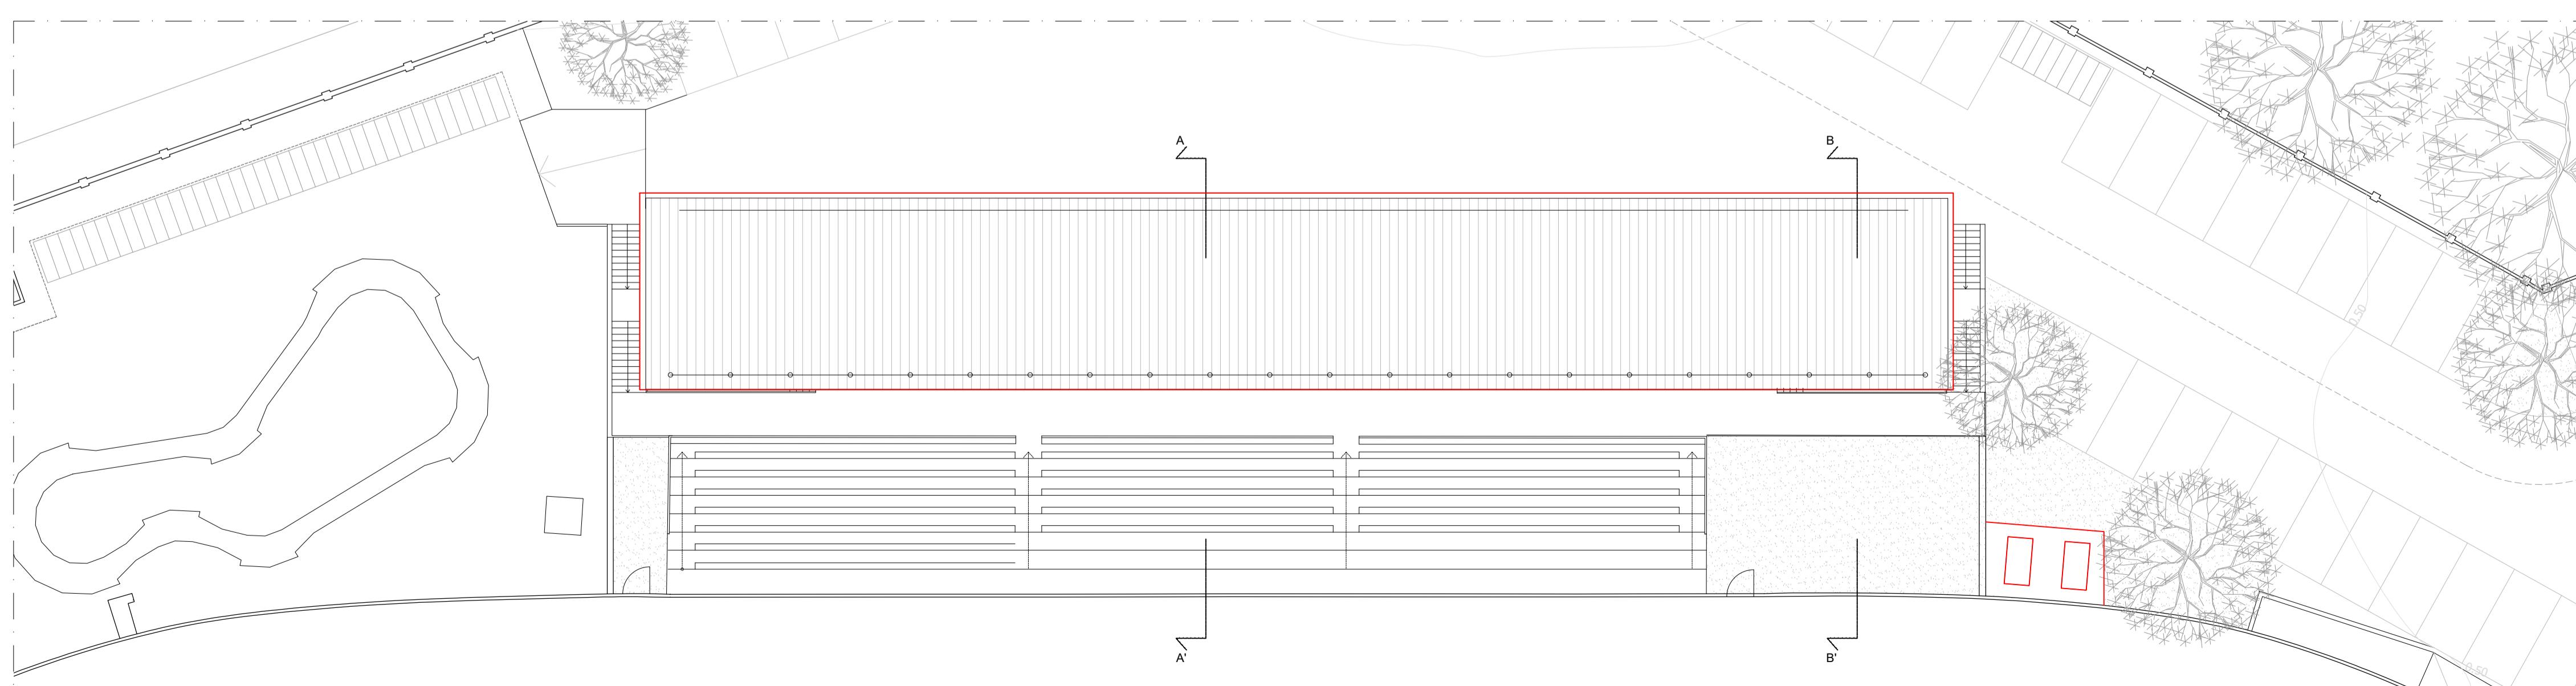

SOVRAPPORO

KEYPLAN

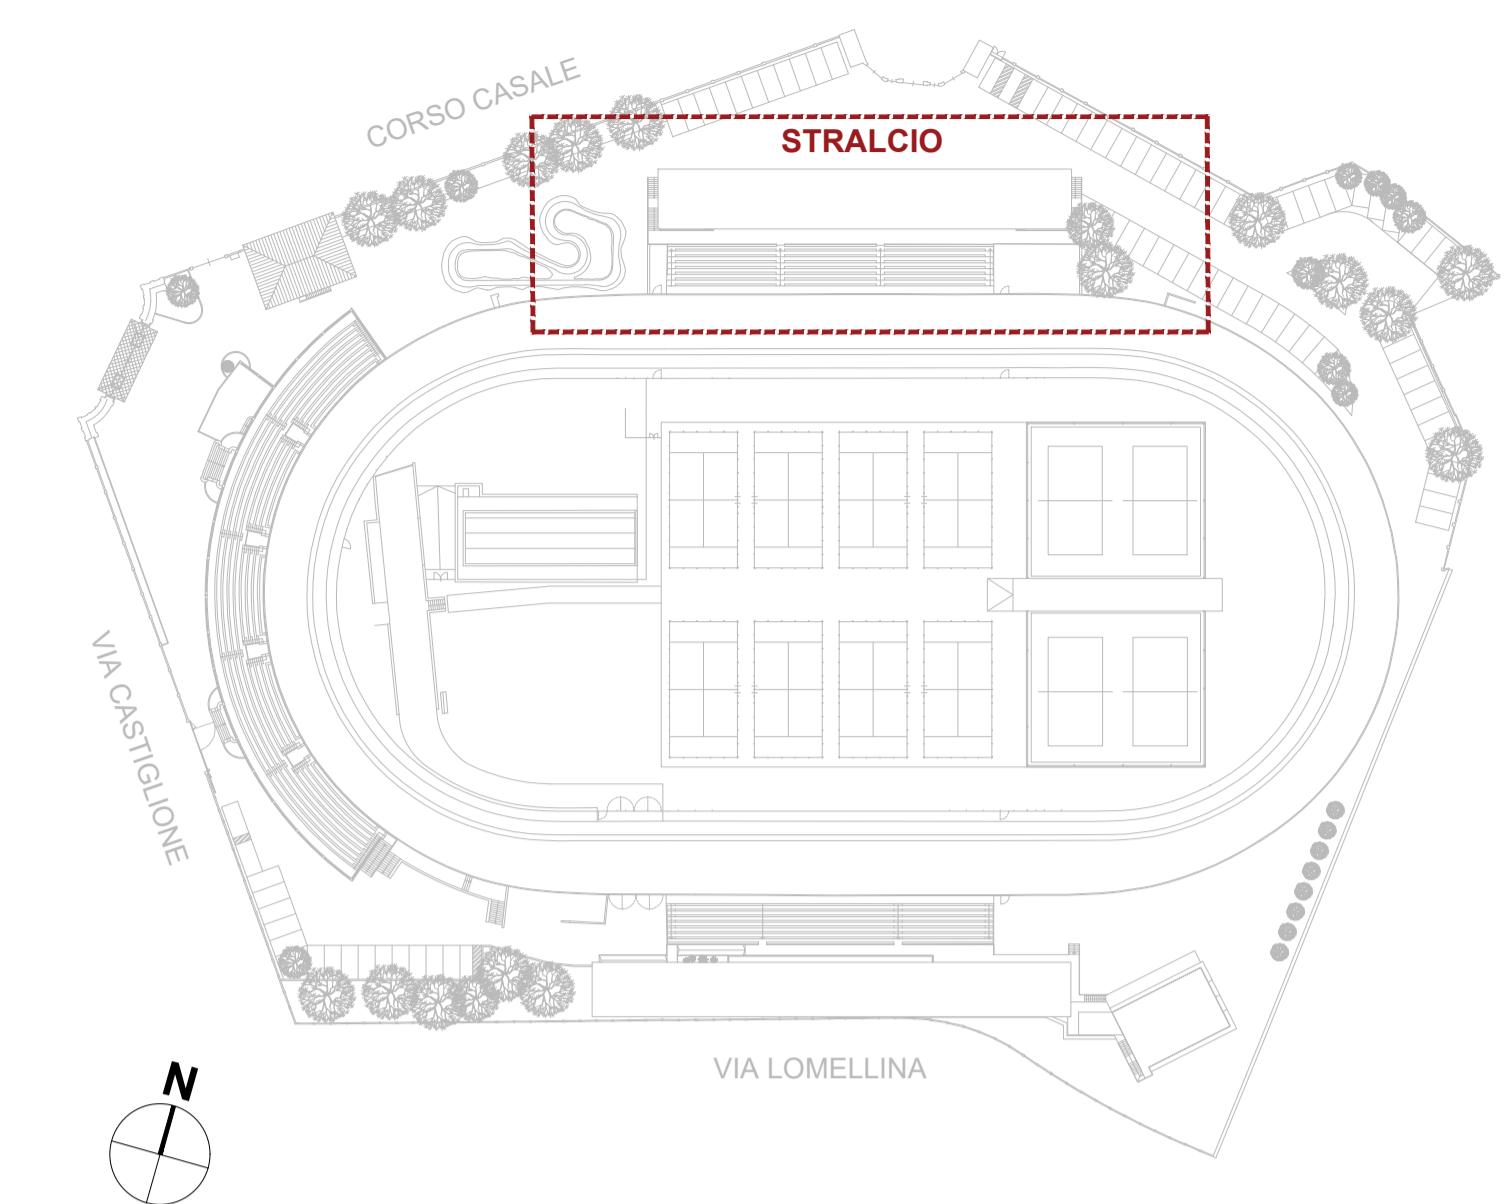

LEGENDA

* ventilazione forzata

LEGENDA

Costruzioni

Demolizioni

Rinuncia alle costruzioni

COMUNE DI TORINO

RECUPERO DEL MOTOVELODROMO "FAUSTO COPPI"
CORSO CASALE, 144



FASE 3

PERMESSO DI COSTRUIRE
VARIANTE al PDC n° 19/2025 del 14/04/2025
TRIBUNA NORD, TRIBUNA SUD E TRIBUNA STAMPA

PROPRIETA'

Comune di Torino

PROPRIETA' SUPERFICIALE


SPORT 4 GOOD S.r.l. - Ing. Fabrizio Rostagno
CORSO CASALE 144 - 10132 TORINO

PROGETTO


	FIRME
AR - architettonico	Studio Baietto Battista Bianco Via Foggia, 40/B - 10152 TORINO
ST - strutturale	Ing. Claudia Costan Zovi Via Garibaldi, 20 - 10122 TORINO C.so San Maurizio, 79 - 10124 TORINO
ME - meccanico	Ing. Lorenzo Comi Corso Unione Soviética, 612/15B - 10135 TORINO
EL - elettrico	Ing. Davide Felloni Via Leini, 4 - 10036 Settimo Torinese (TO)
Luglio 2025	TITOLO TAVOLA
scala 1:200	TAVOLA N.
	TRIBUNA NORD - PIANA PIANO COPERTURE STATO AUTORIZZATO - PROGETTO - SOVRAPPORO

AR06a

KEYPLAN

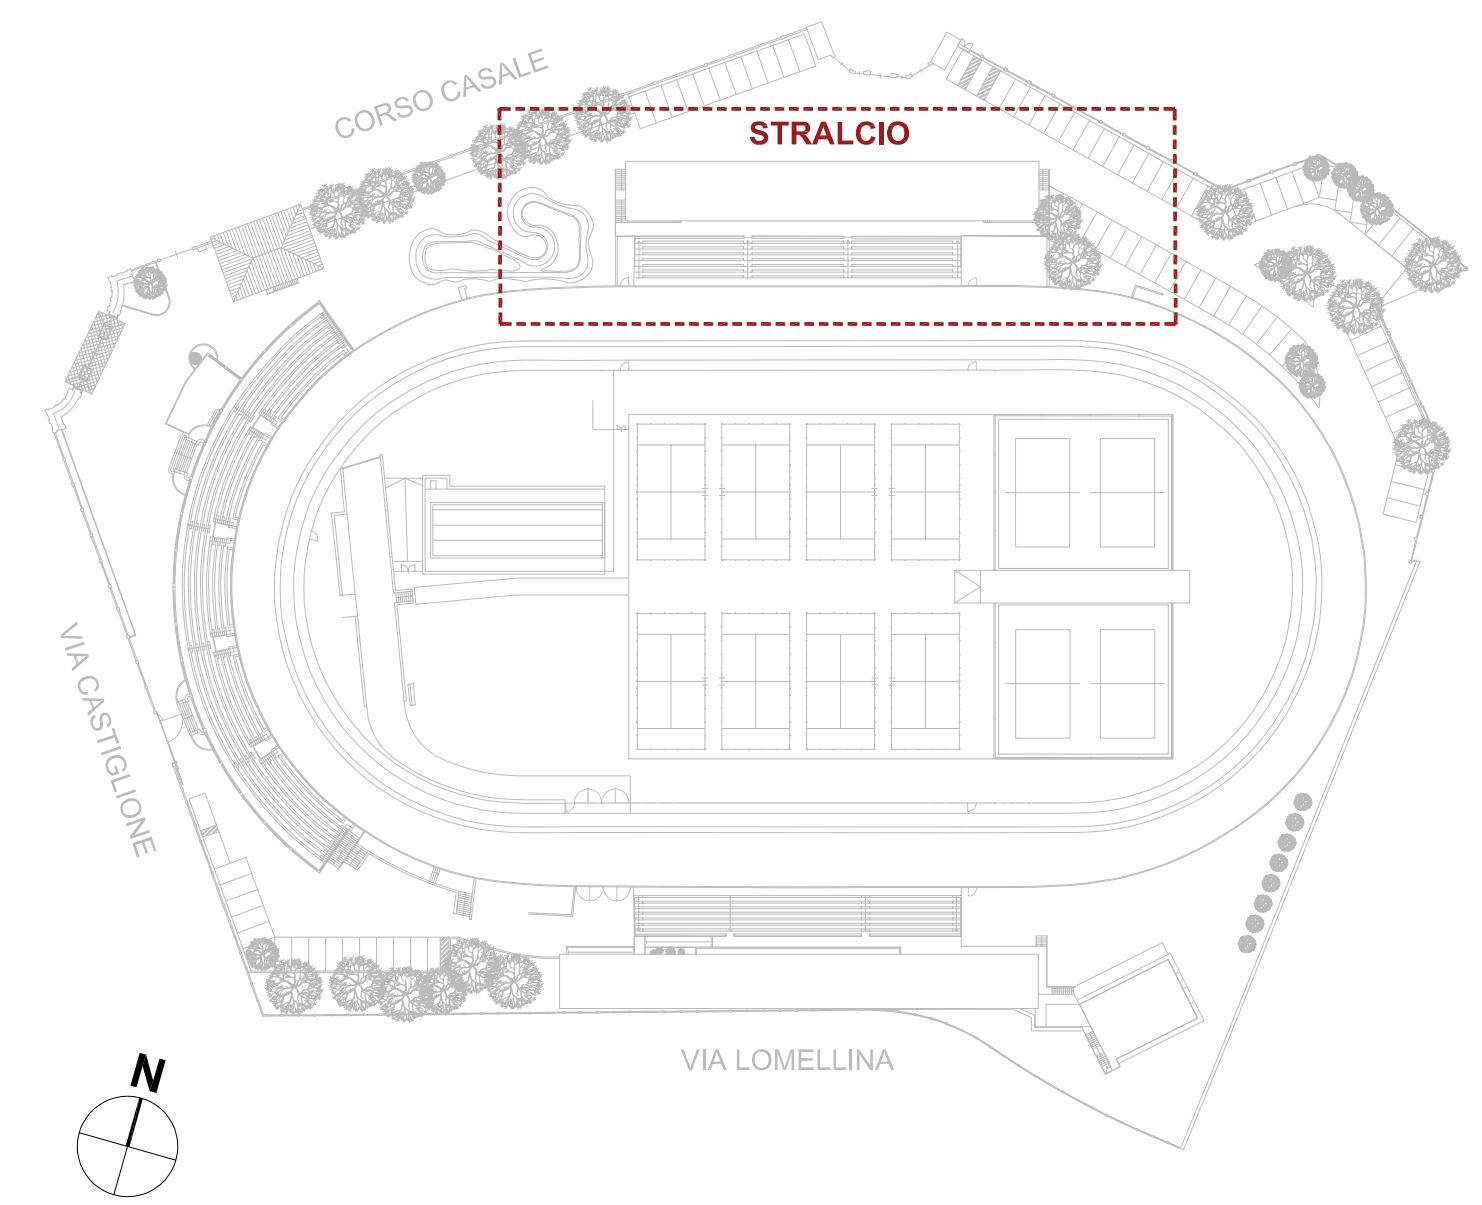

STATO AUTORIZZATO

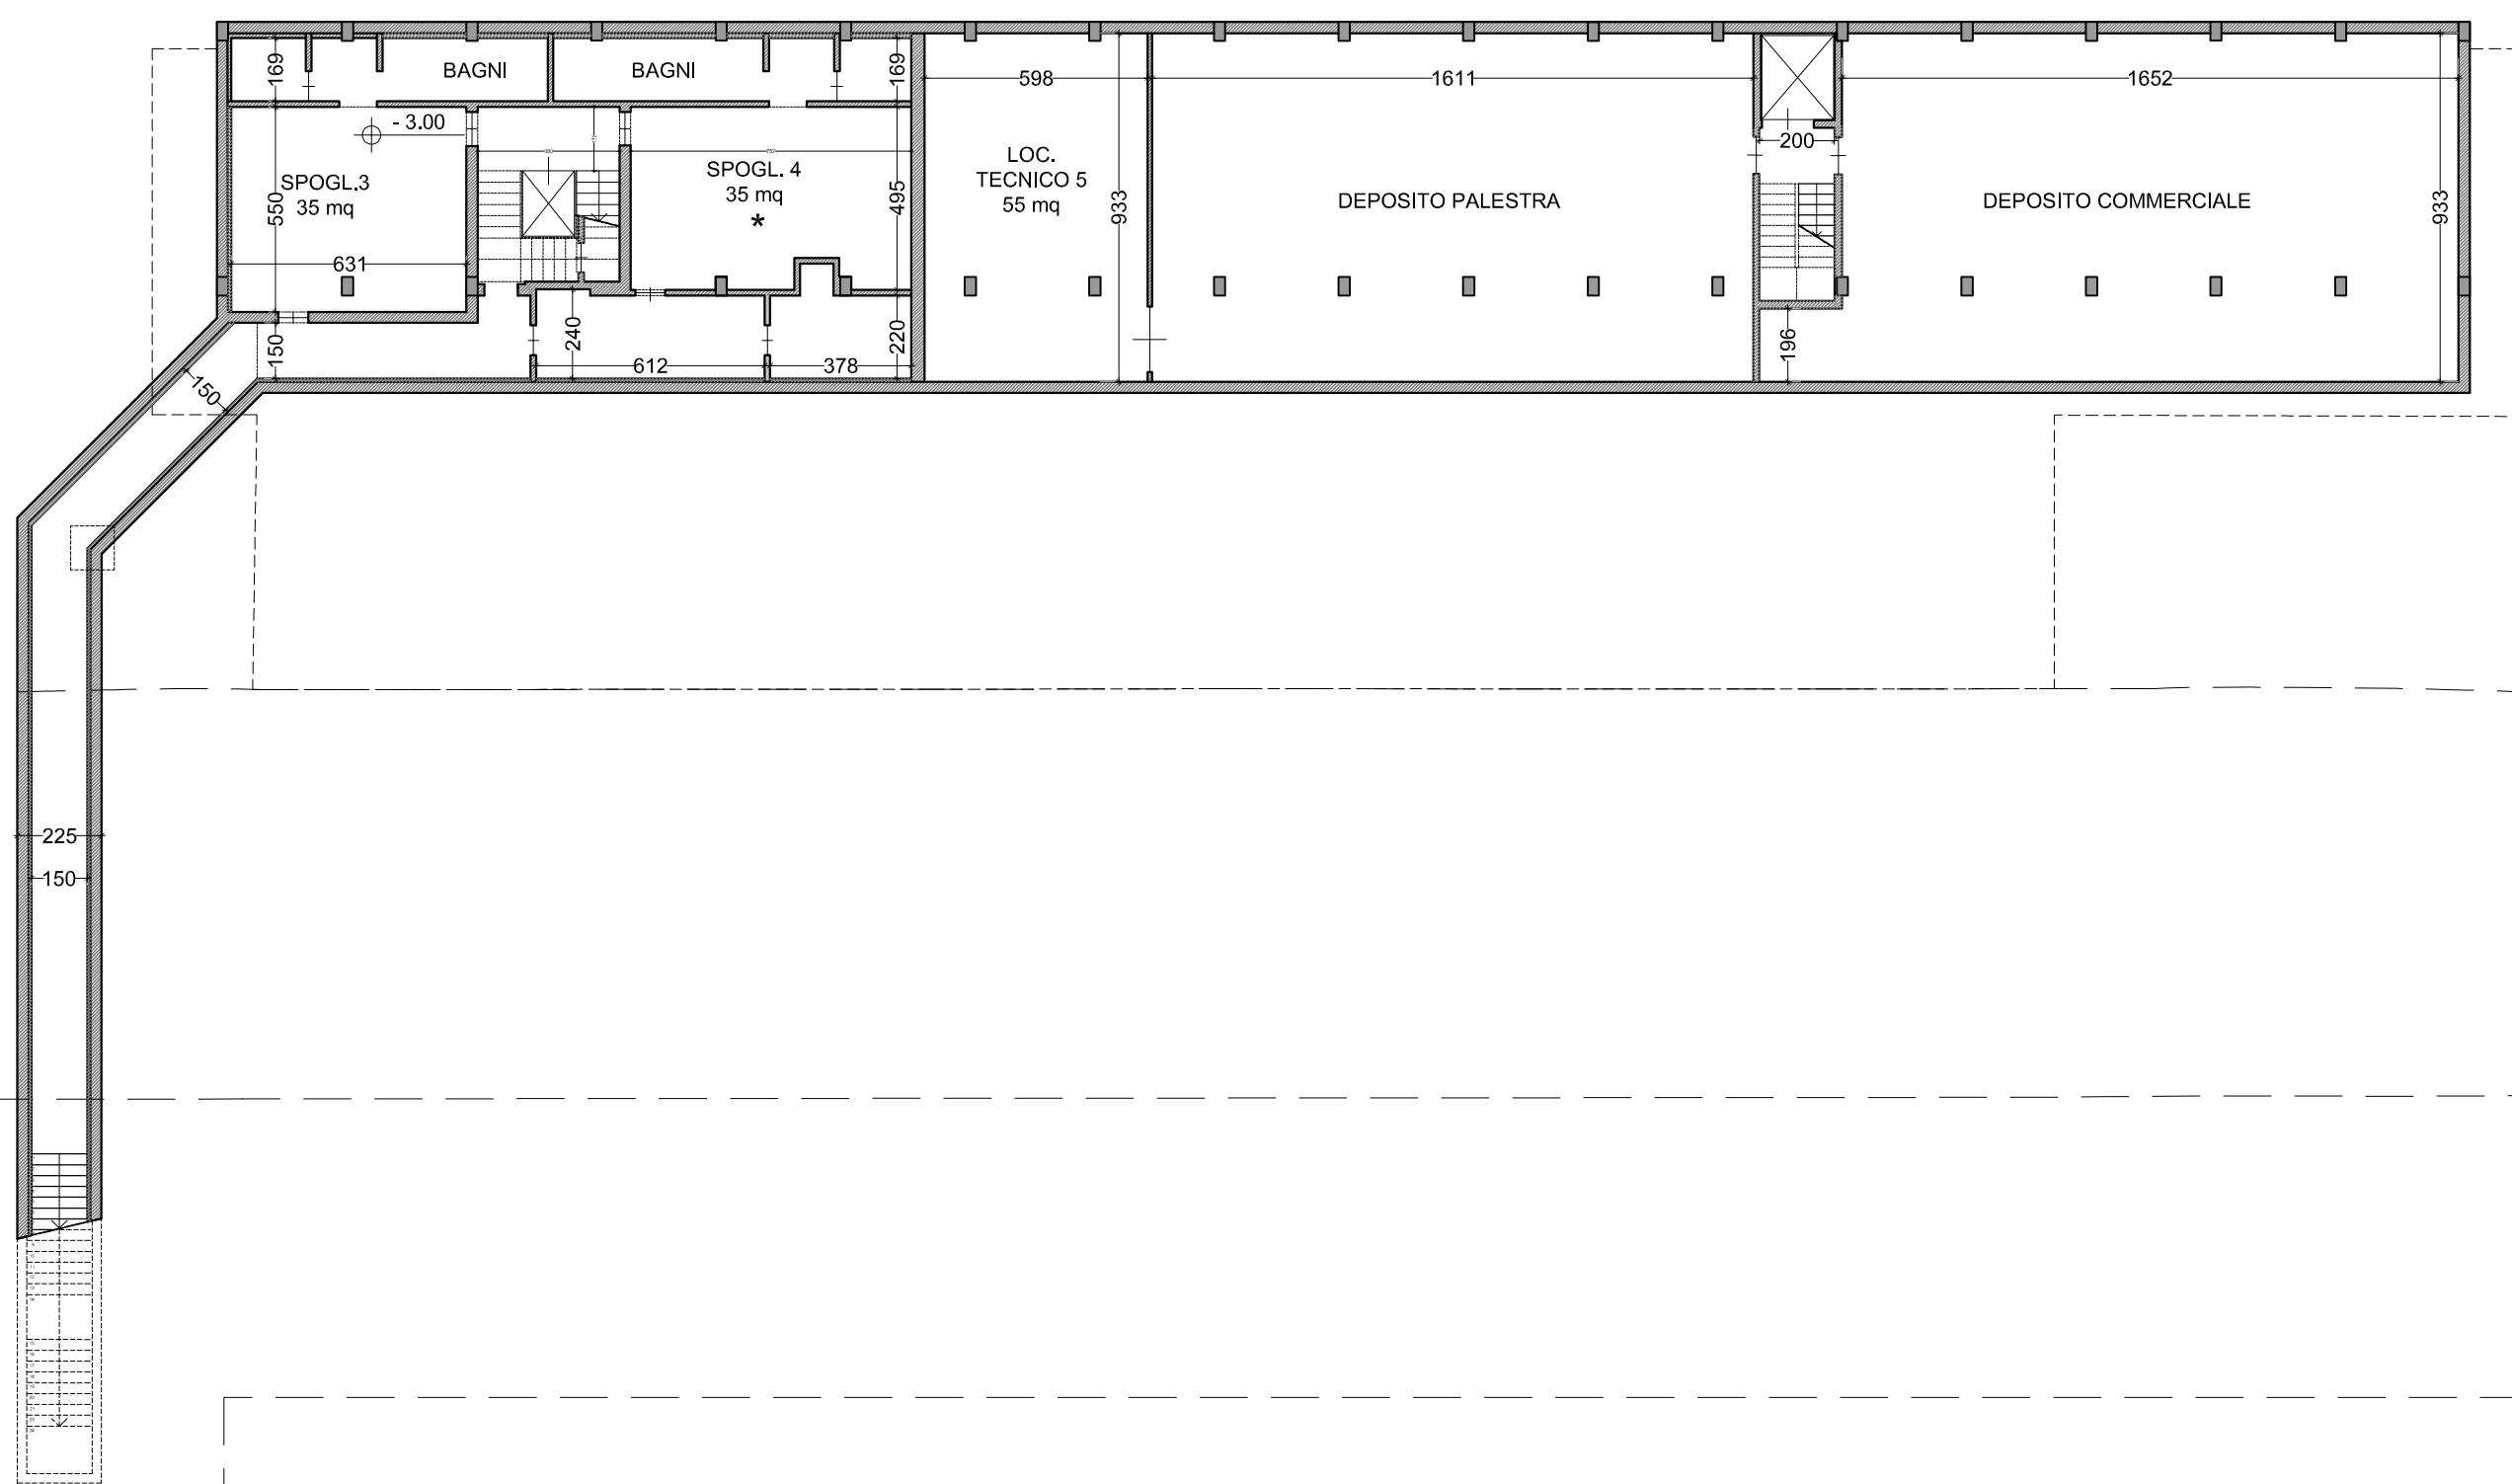

LEGENDA

* ventilazione forzata


LEGENDA

Costruzioni

Demolizioni

Rinuncia alle costruzioni

PROGETTO

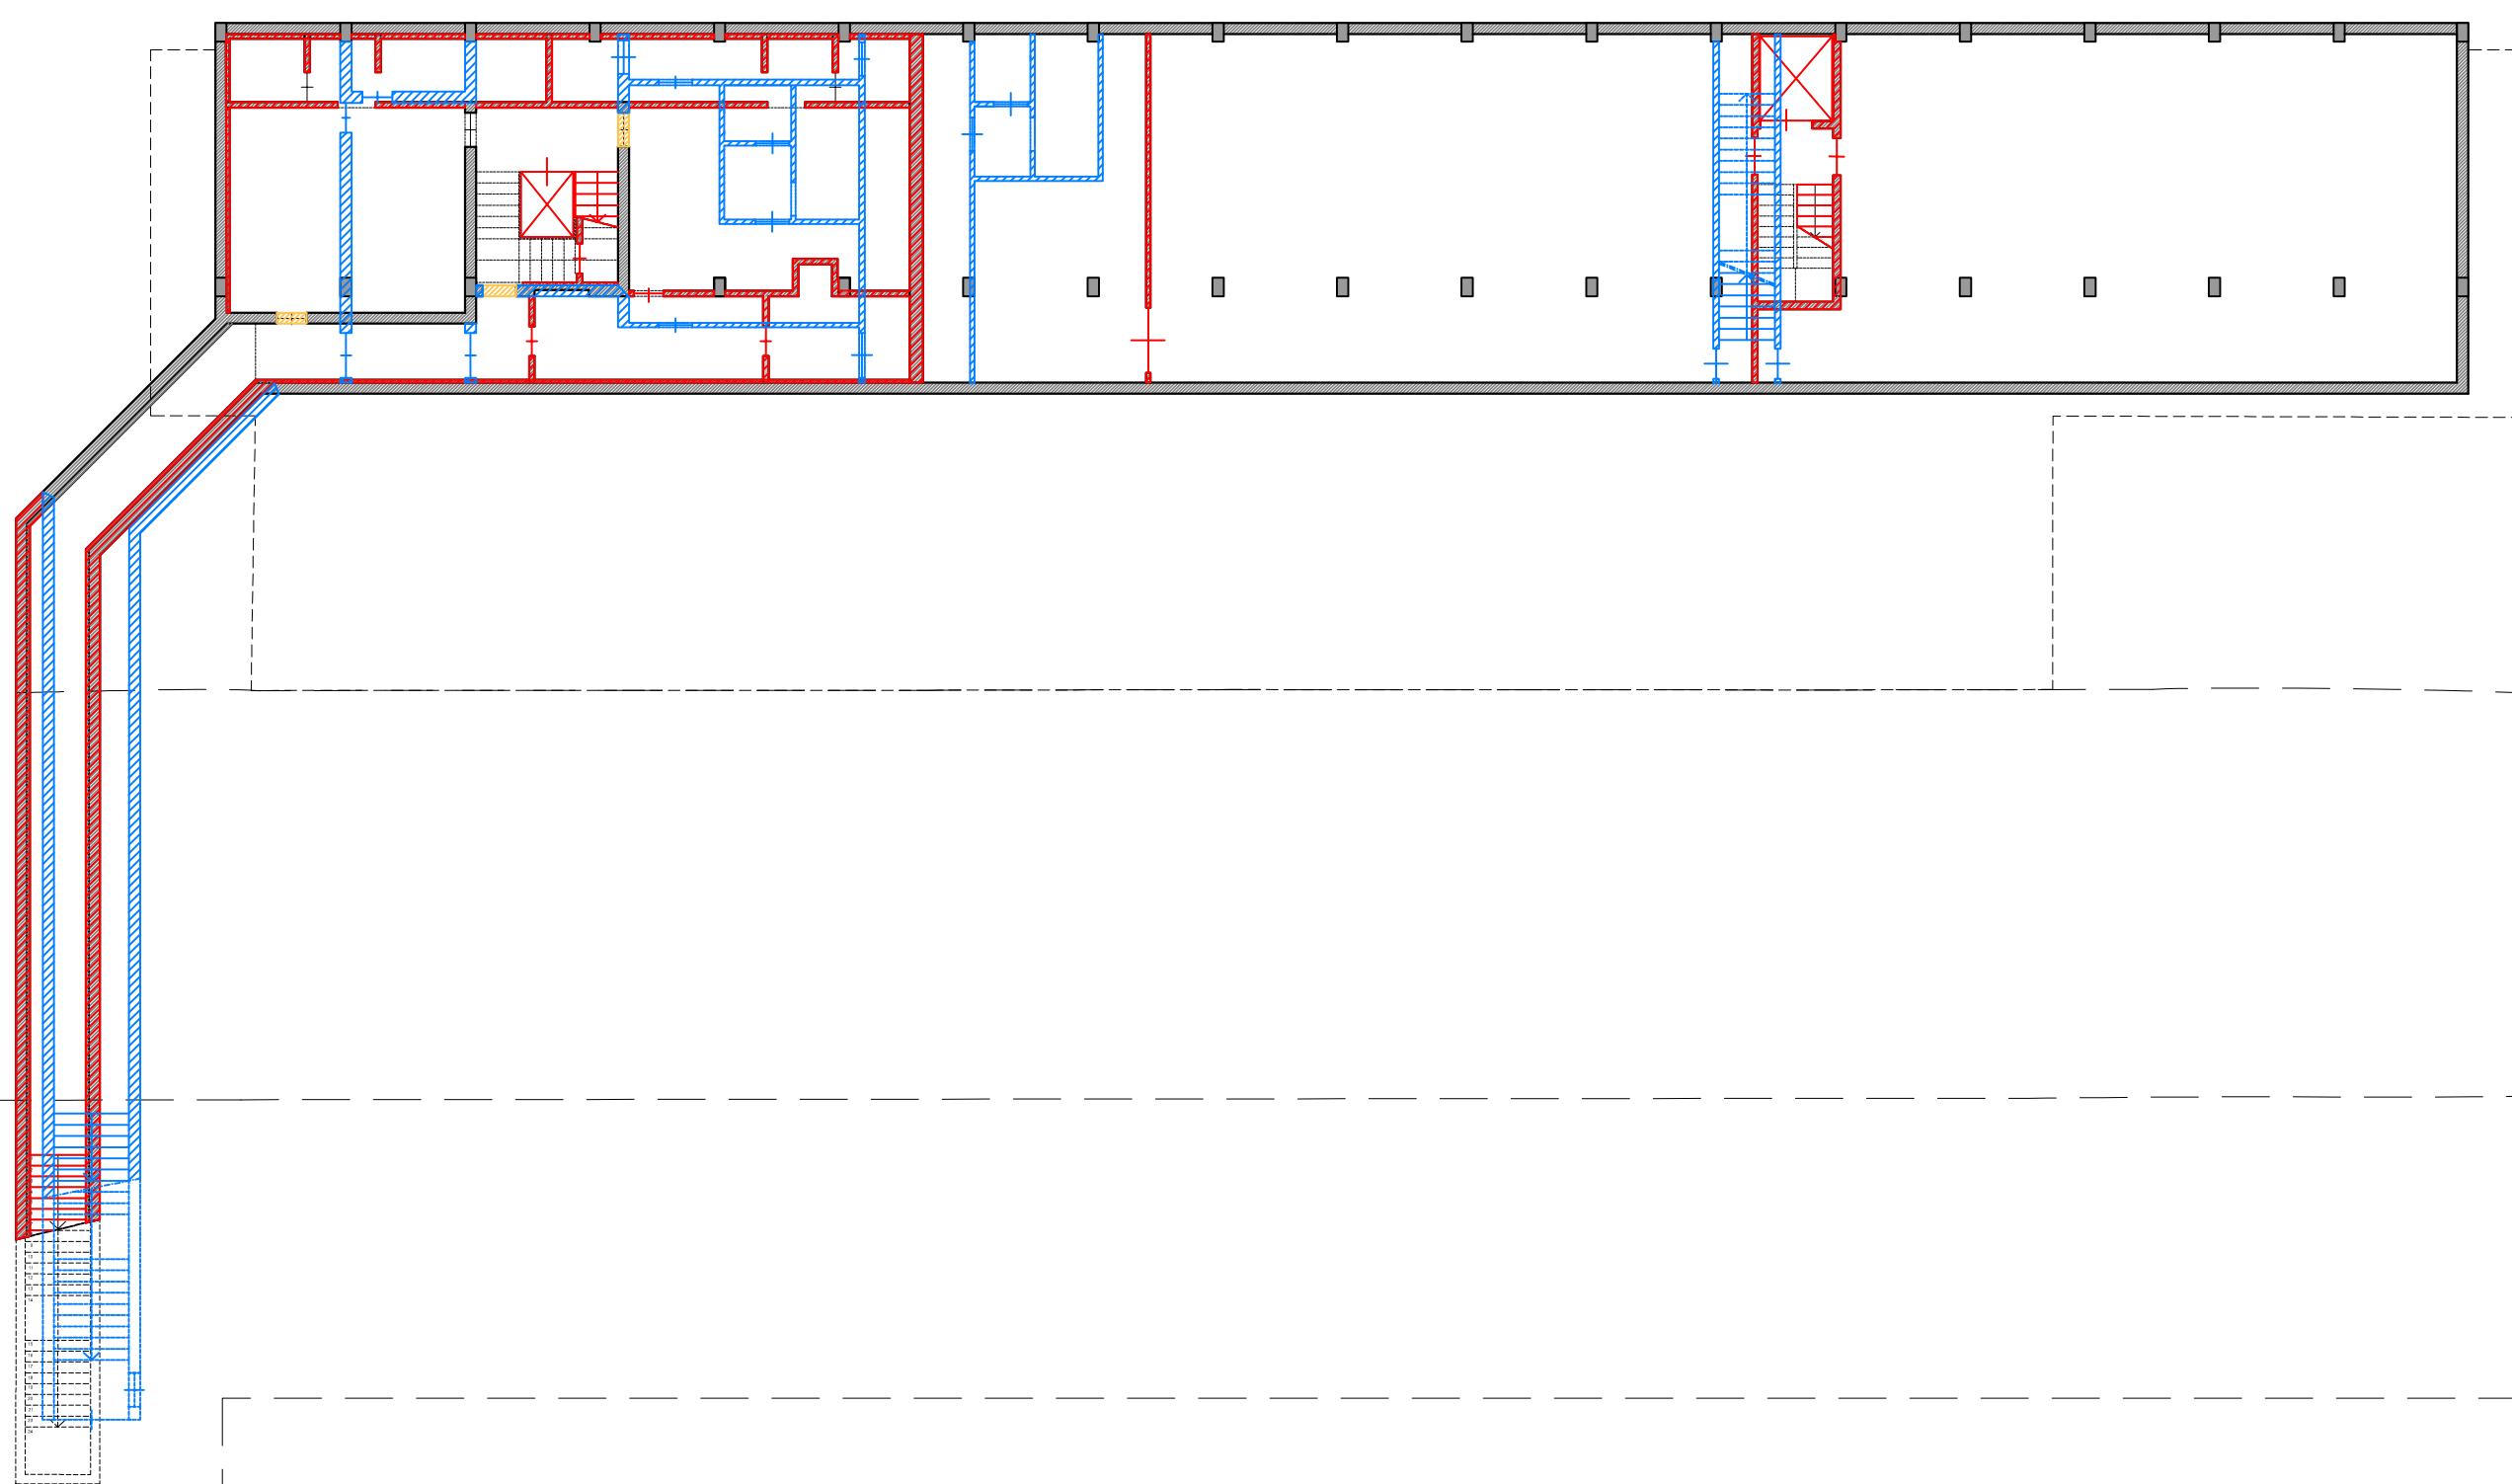

SOVRAPPOSTO

COMUNE DI TORINO

RECUPERO DEL MOTOVELODROMO "FAUSTO COPPI"
CORSO CASALE, 144




FASE 3


PERMESSO DI COSTRUIRE
VARIANTE al PDC n° 19/2025 del 14/04/2025
TRIBUNA NORD, TRIBUNA SUD E TRIBUNA STAMPA

PROPRIETA'	FIRME
Comune di Torino	
PROPRIETA' SUPERFICIALE	
SPORT 4 GOOD S.r.l. - Ing. Fabrizio Rostagno Coso Casale 144 - 10132 Torino	
PROGETTO	
AR - architettonico	Studio Baietti Battilo Bianco Via Foglia, 40/B - 10152 Torino
ST - strutturale	Ing. Claudia Costan Zovi Via Garibaldi, 20 - 10122 Torino C.so San Maurizio, 79 - 10124 Torino
ME - meccanico	Ing. Lorenzo Comi Coso Unione Sovietica, 612/15B - 10135 Torino
EL - elettrico	Ing. Davide Felloni Via Laini, 4 - 10036 Settimo T.se (TO)
Luglio 2025	TITOLO TAVOLA
	TAVOLA N.
	TRIBUNA NORD - PIANA PIANO INTERRATO STATO AUTORIZZATO - PROGETTO - SOVRAPPOSTO
scala 1:200	AR07


KEYPLAN

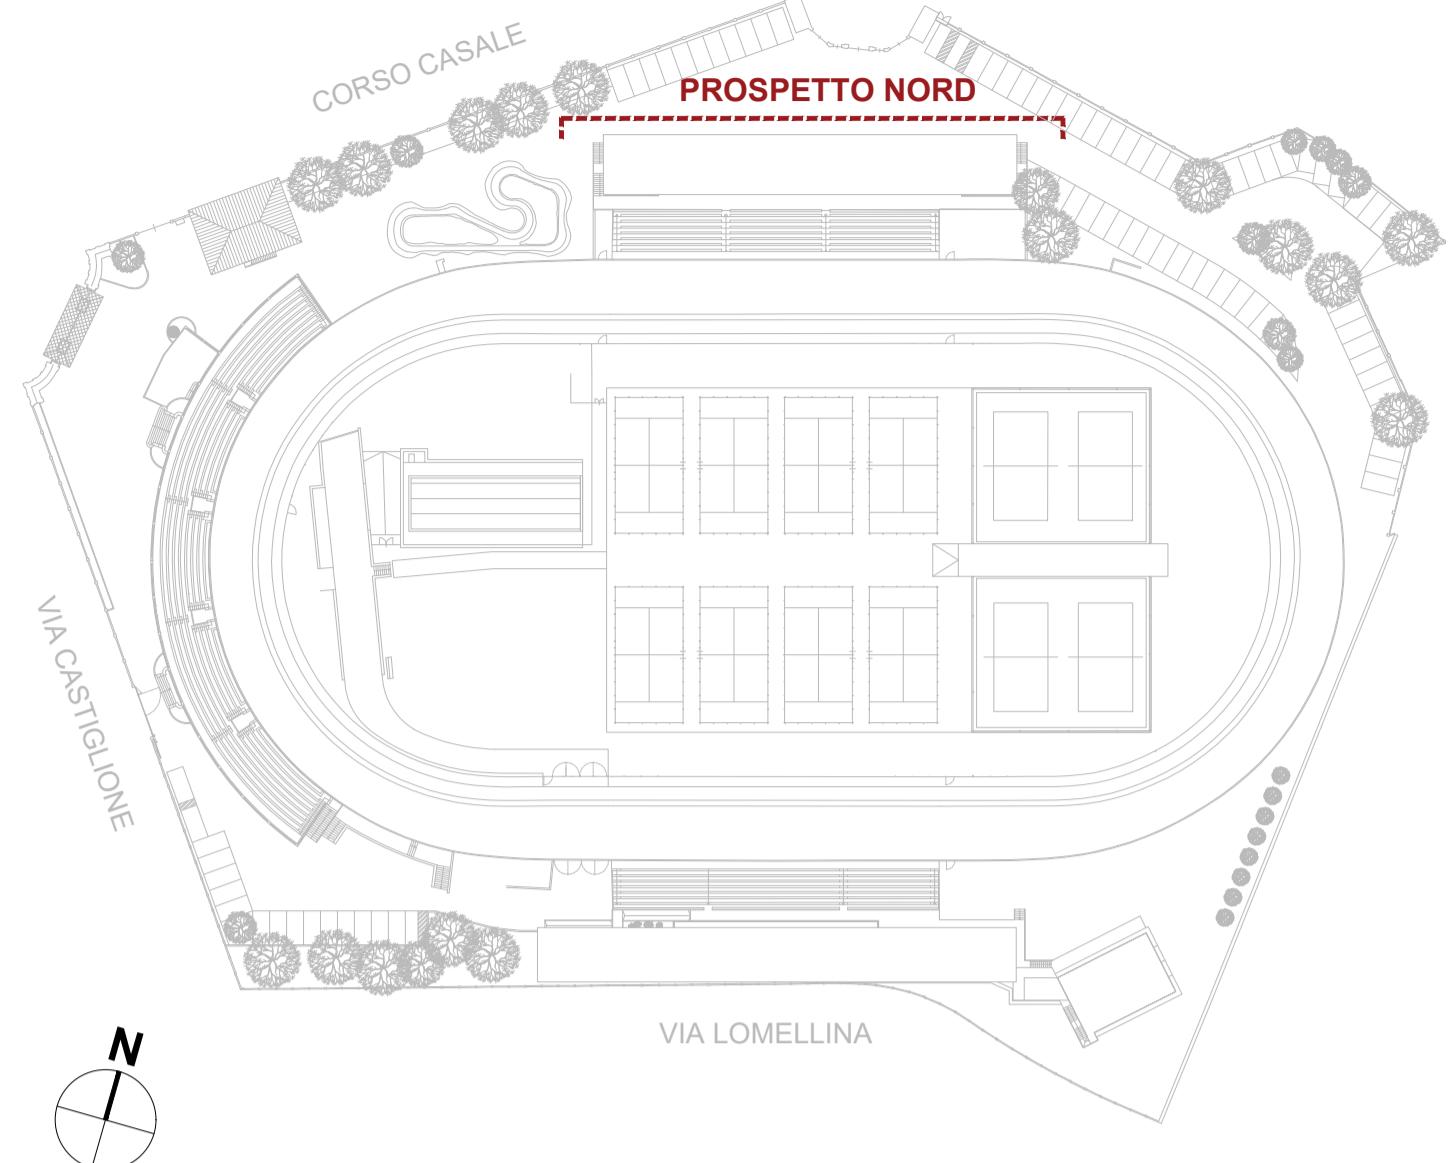

STATO DI AUTORIZZATO

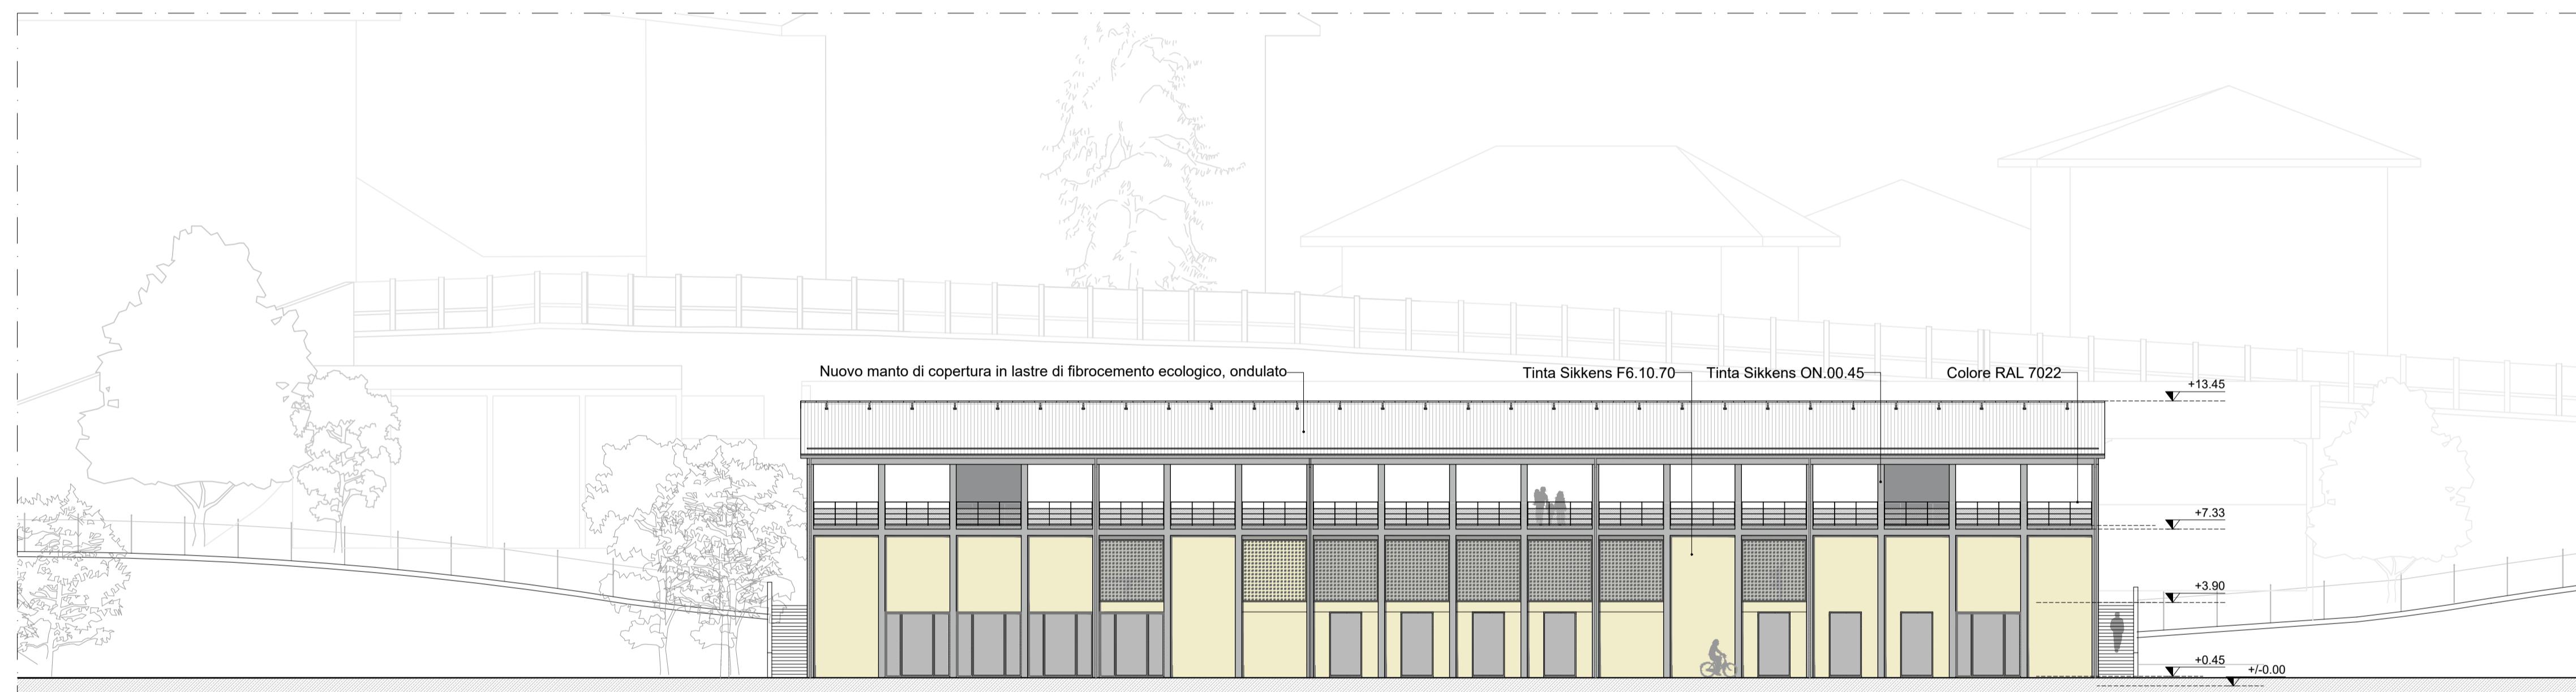

PROGETTO

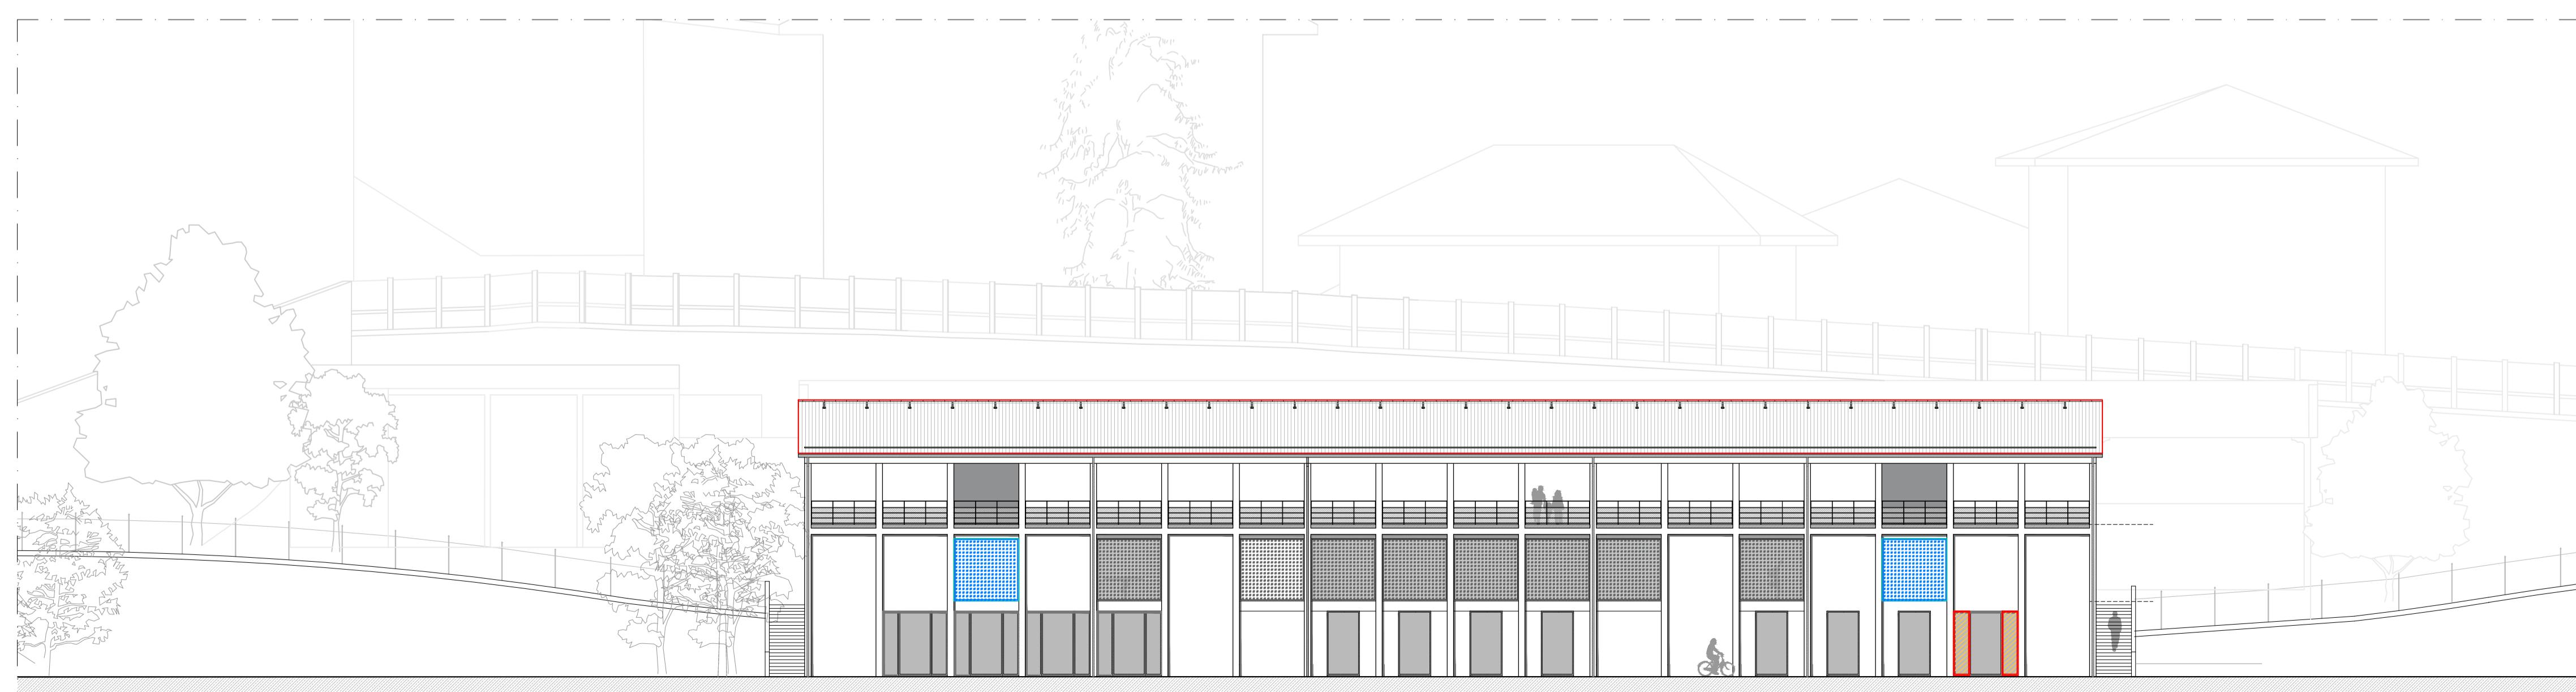

SOVRAPPOSTO

LEGENDA

- DEMOLIZIONI
- NUOVE COSTRUZIONI
- RINUNCIA A COSTRUIRE
- RINUNCIA ALLE DEMOLIZIONI

COMUNE DI TORINO

RECUPERO DEL MOTOVELODROMO "FAUSTO COPPI"
CORSO CASALE, 144




FASE 3


PERMESSO DI COSTRUIRE
VARIANTE al PDC n° 19/2025 del 14/04/2025
TRIBUNA NORD, TRIBUNA SUD E TRIBUNA STAMPA

PROPRIETA'	FIRME
Comune di Torino	
PROPRIETA' SUPERFICIARIA	
SPORT 4 GOOD S.r.l. - Ing. Fabrizio Rostagno CORSO CASALE 144 - 10132 TORINO	
PROGETTO	
AR - architettonico Studio Bajetto Battisti Bianco Via Foggia, 40/B - 10152 TORINO	
ST - strutturale Ing. Claudia Costan Zovi Via Garibaldi, 20 - 10122 TORINO C.so San Maurizio, 79 - 10124 TORINO	
ME - meccanico Ing. Lorenzo Comi Corso Unione Sovietica, 612/15B - 10135 TORINO	
EL - elettrico Ing. Davide Felloni Via Leini, 4 - 10036 Settimo Torinese (TO)	
Luglio 2025	TITOLO TAVOLA
scala 1:200	TRIBUNA NORD - PROSPETTO NORD STATO AUTORIZZATO - PROGETTO - SOVRAPPOSTO
	AR08


KEYPLAN

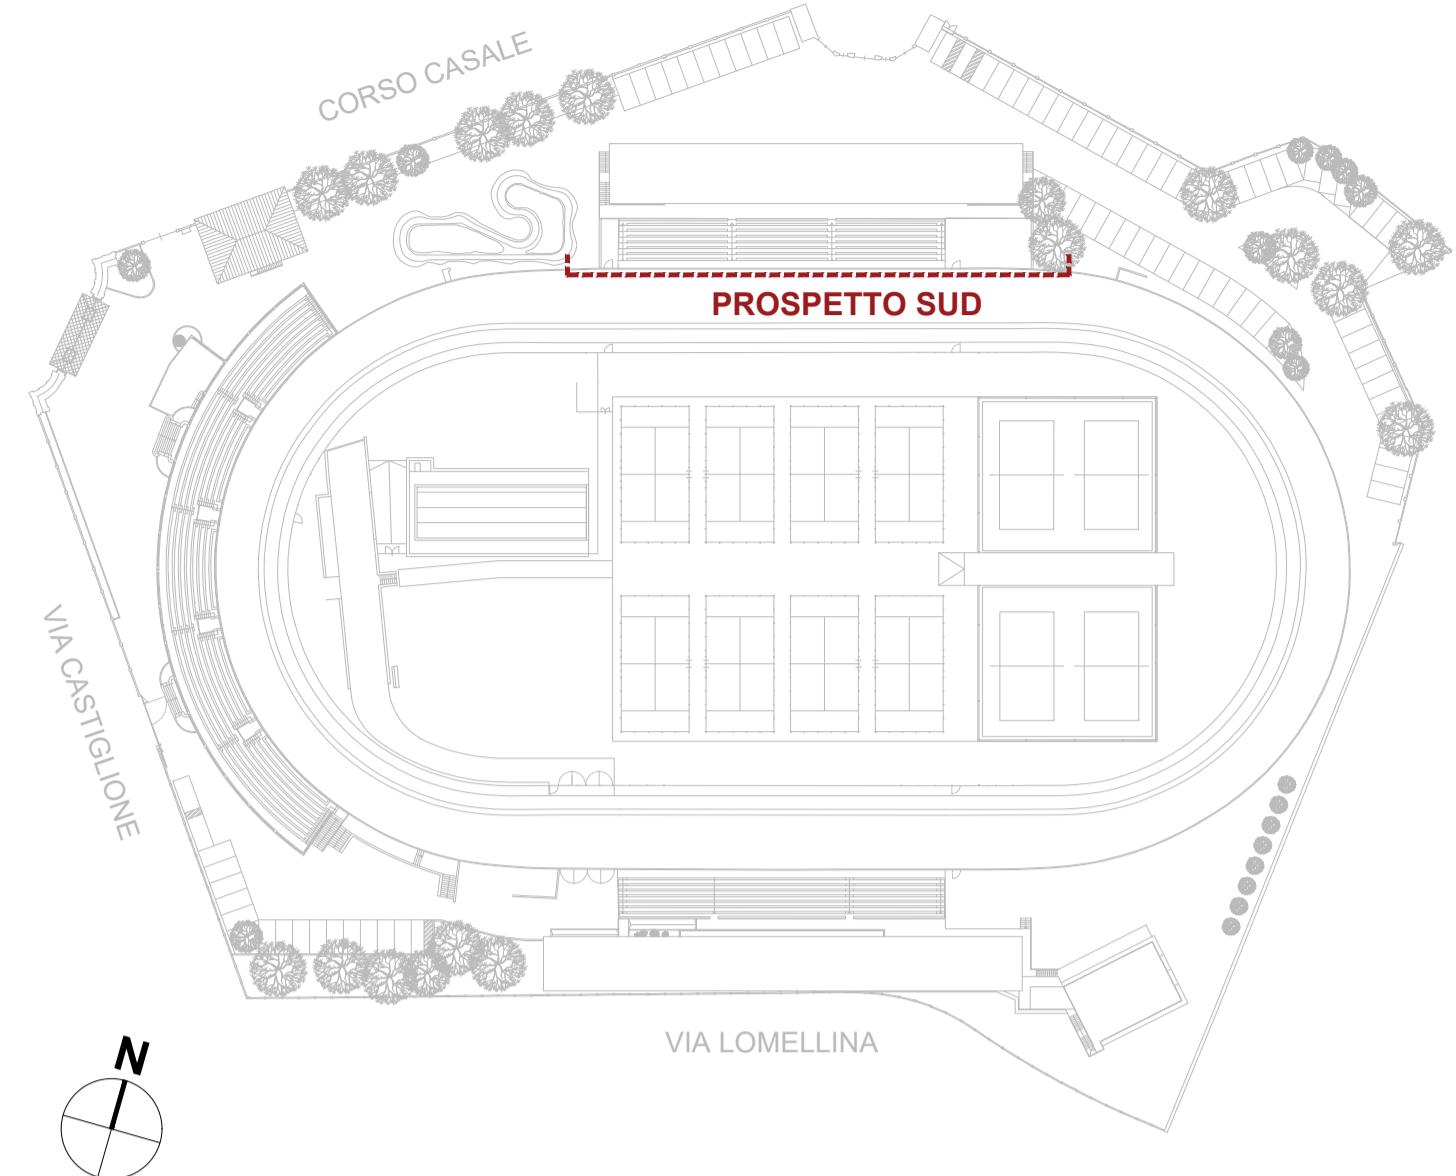

STATO DI AUTORIZZATO

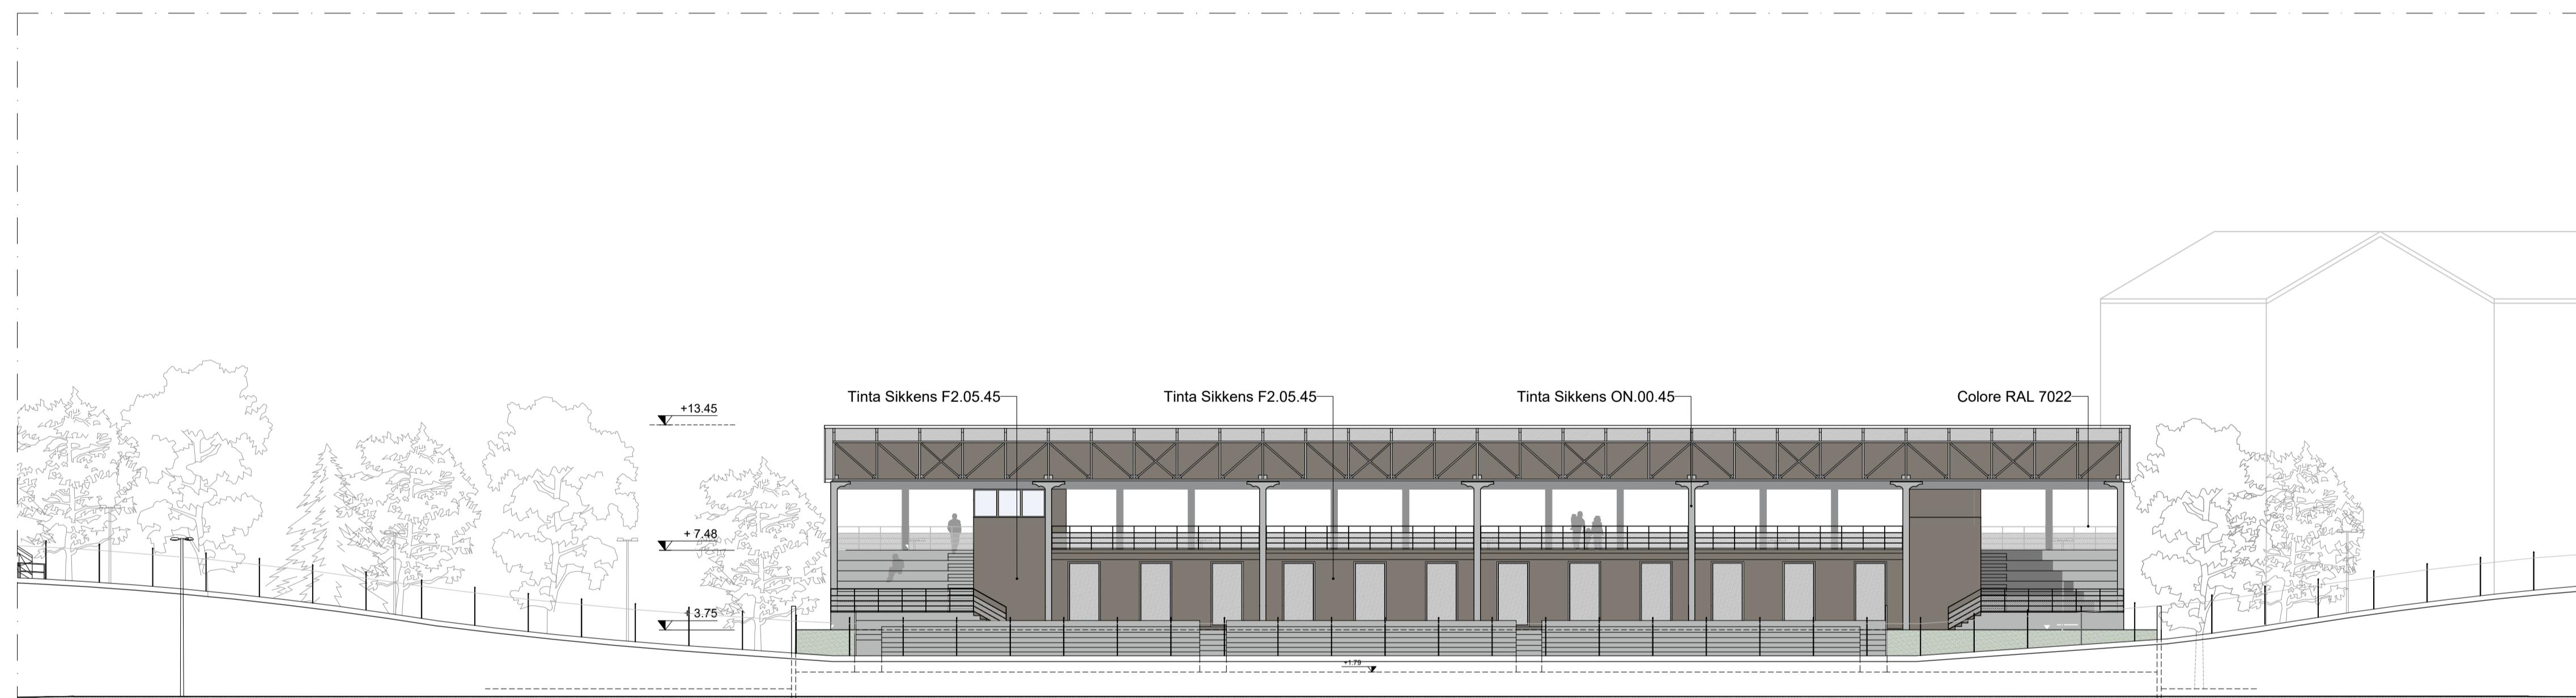

PROGETTO

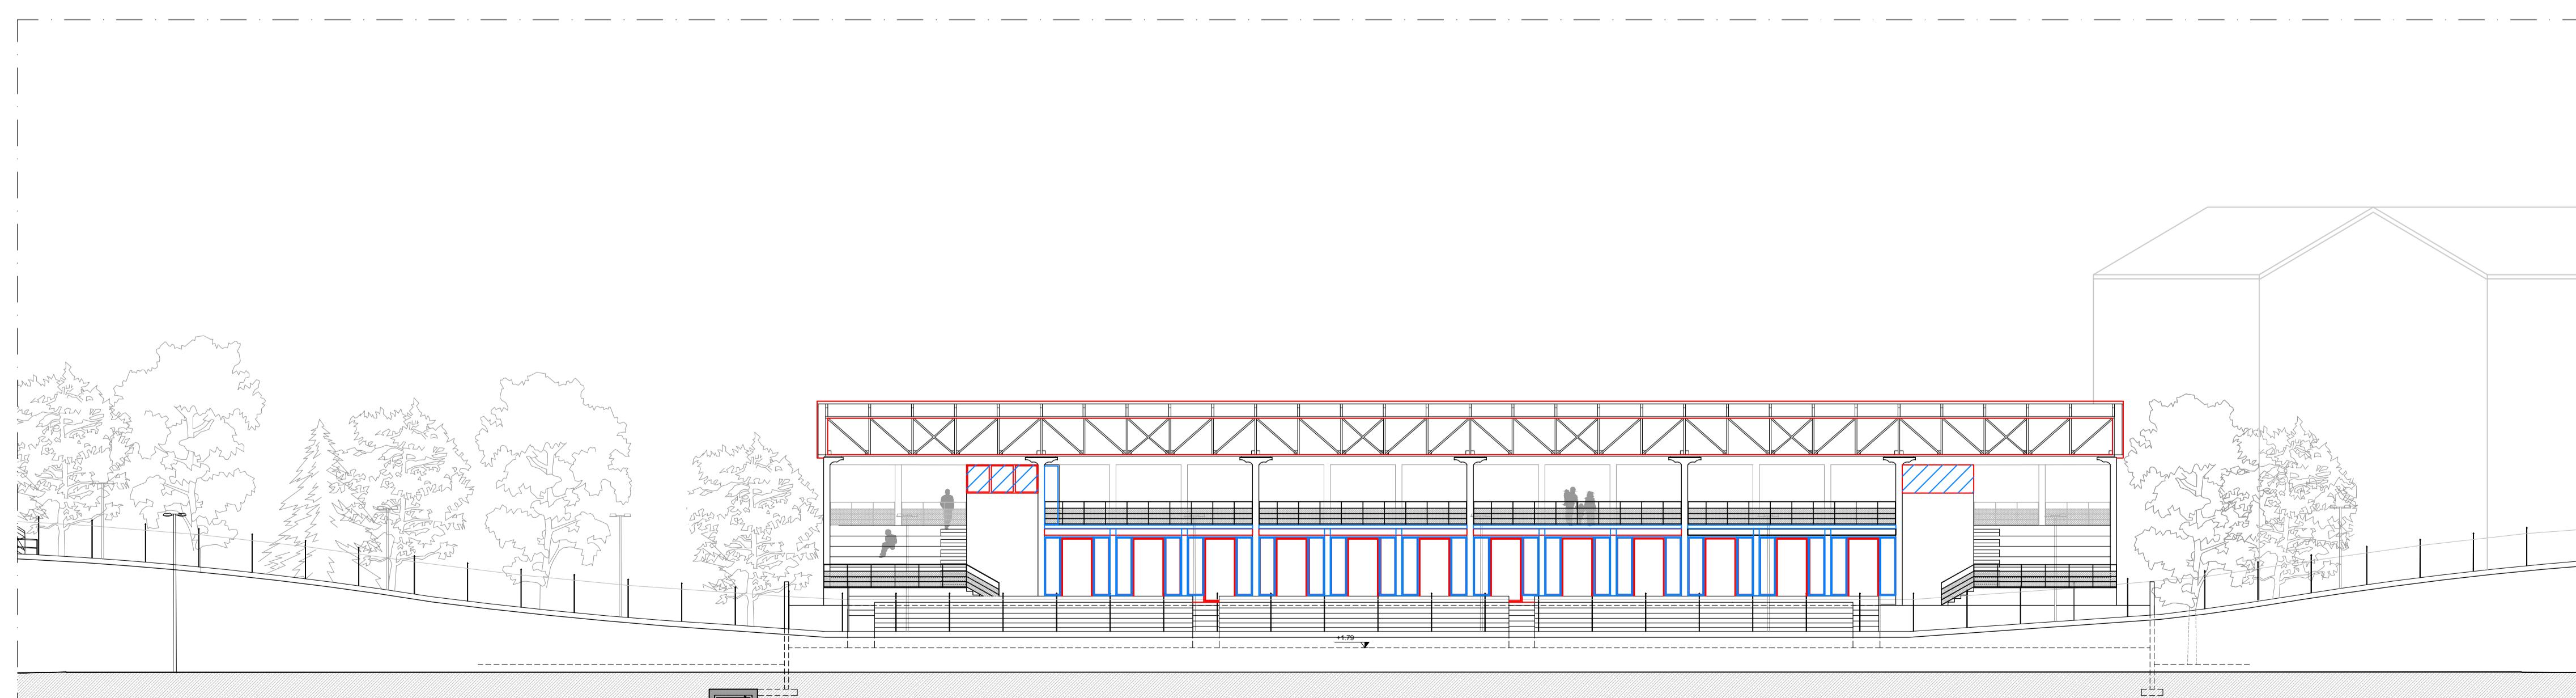

SOVRAPPOSTO

LEGENDA

- DEMOLIZIONI
- NUOVE COSTRUZIONI
- RINUNCIA A COSTRUIRE

COMUNE DI TORINO

RECUPERO DEL MOTOVELODROMO "FAUSTO COPPI"
CORSO CASALE, 144




FASE 3


PERMESSO DI COSTRUIRE
VARIANTE al PDC n° 19/2025 del 14/04/2025
TRIBUNA NORD, TRIBUNA SUD E TRIBUNA STAMPA

PROPRIETA'	FIRME
Comune di Torino	
PROPRIETA' SUPERFICIALE	SPORT 4 GOOD S.r.l. - Ing. Fabrizio Rostagno Corso Casale 144 - 10132 Torino
PROGETTO	
AR - architettonico	Studio Bajetto Battisti Bianco Via Foggia, 40/B - 10152 Torino
ST - strutturale	Ing. Claudia Costan Zovi Via Garibaldi, 20 - 10122 Torino C.so San Maurizio, 79 - 10124 Torino
ME - meccanico	Ing. Lorenzo Comi Corso Unione Sovietica, 612/15B - 10135 Torino
EL - elettrico	Ing. Davide Felloni Via Leini, 4 - 10036 Settimo Torinese (TO)
Luglio 2025	TITOLO TAVOLA
scala 1:200	AR09
	TAVOLA N.
	TRIBUNA NORD - PROSPETTO SUD STATO AUTORIZZATO - PROGETTO - SOVRAPPOSTO


KEYPLAN

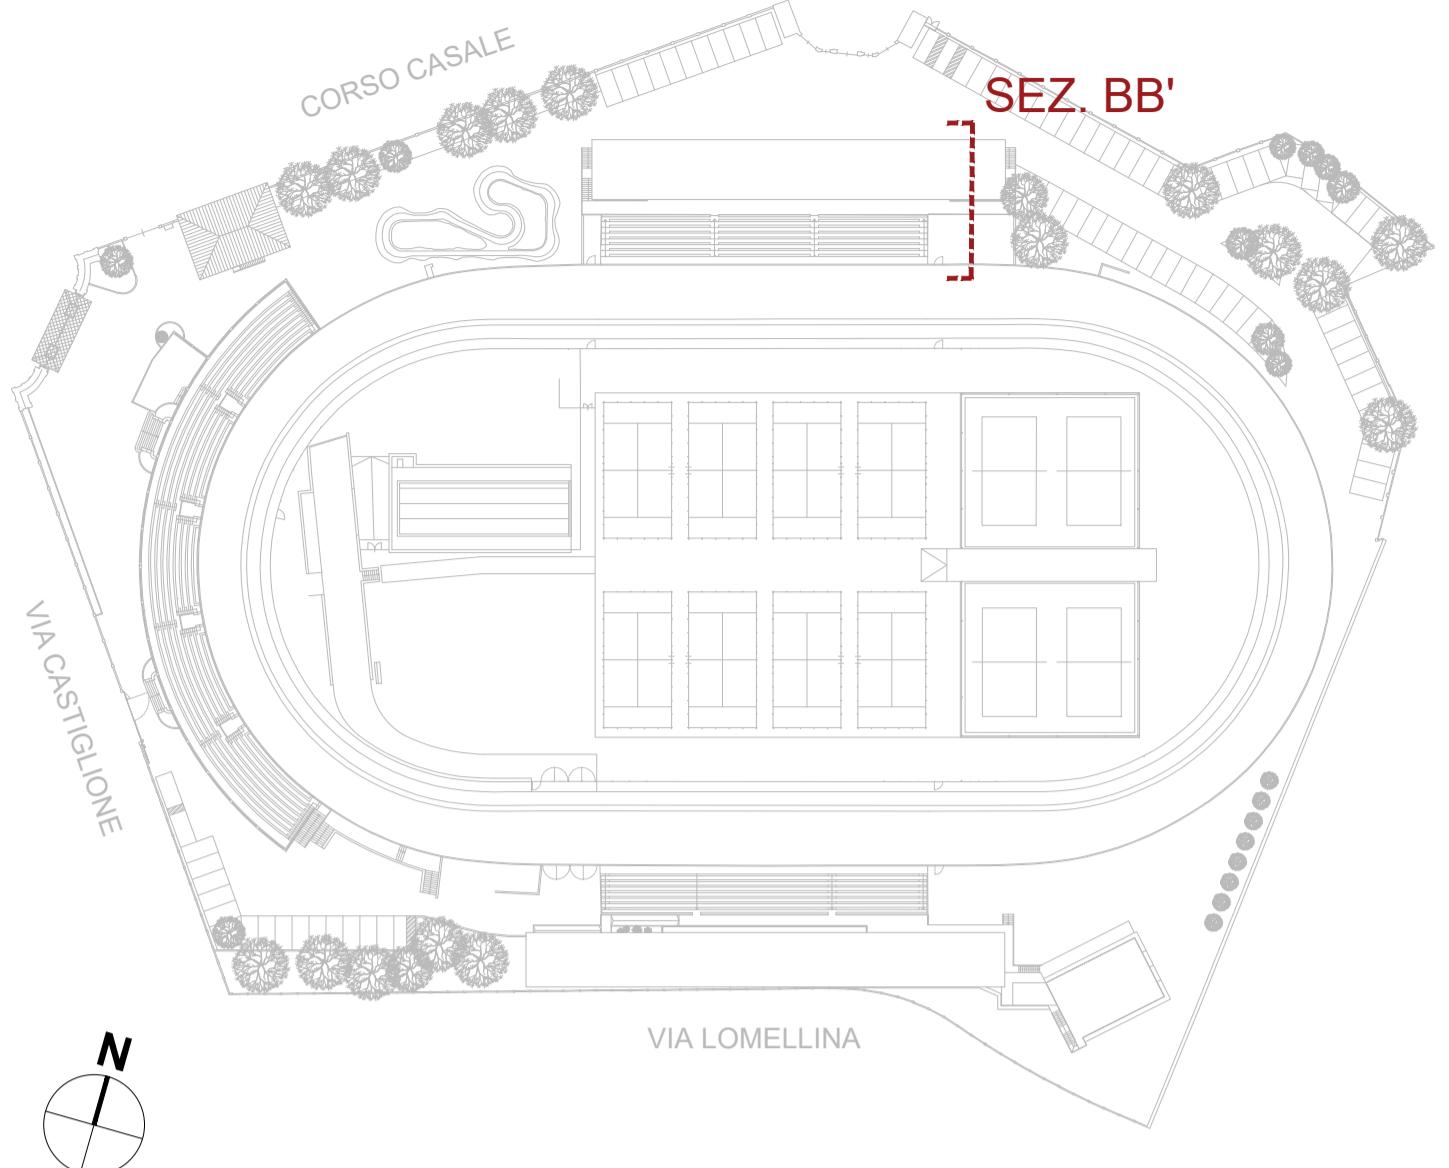

STATO AUTORIZZATO

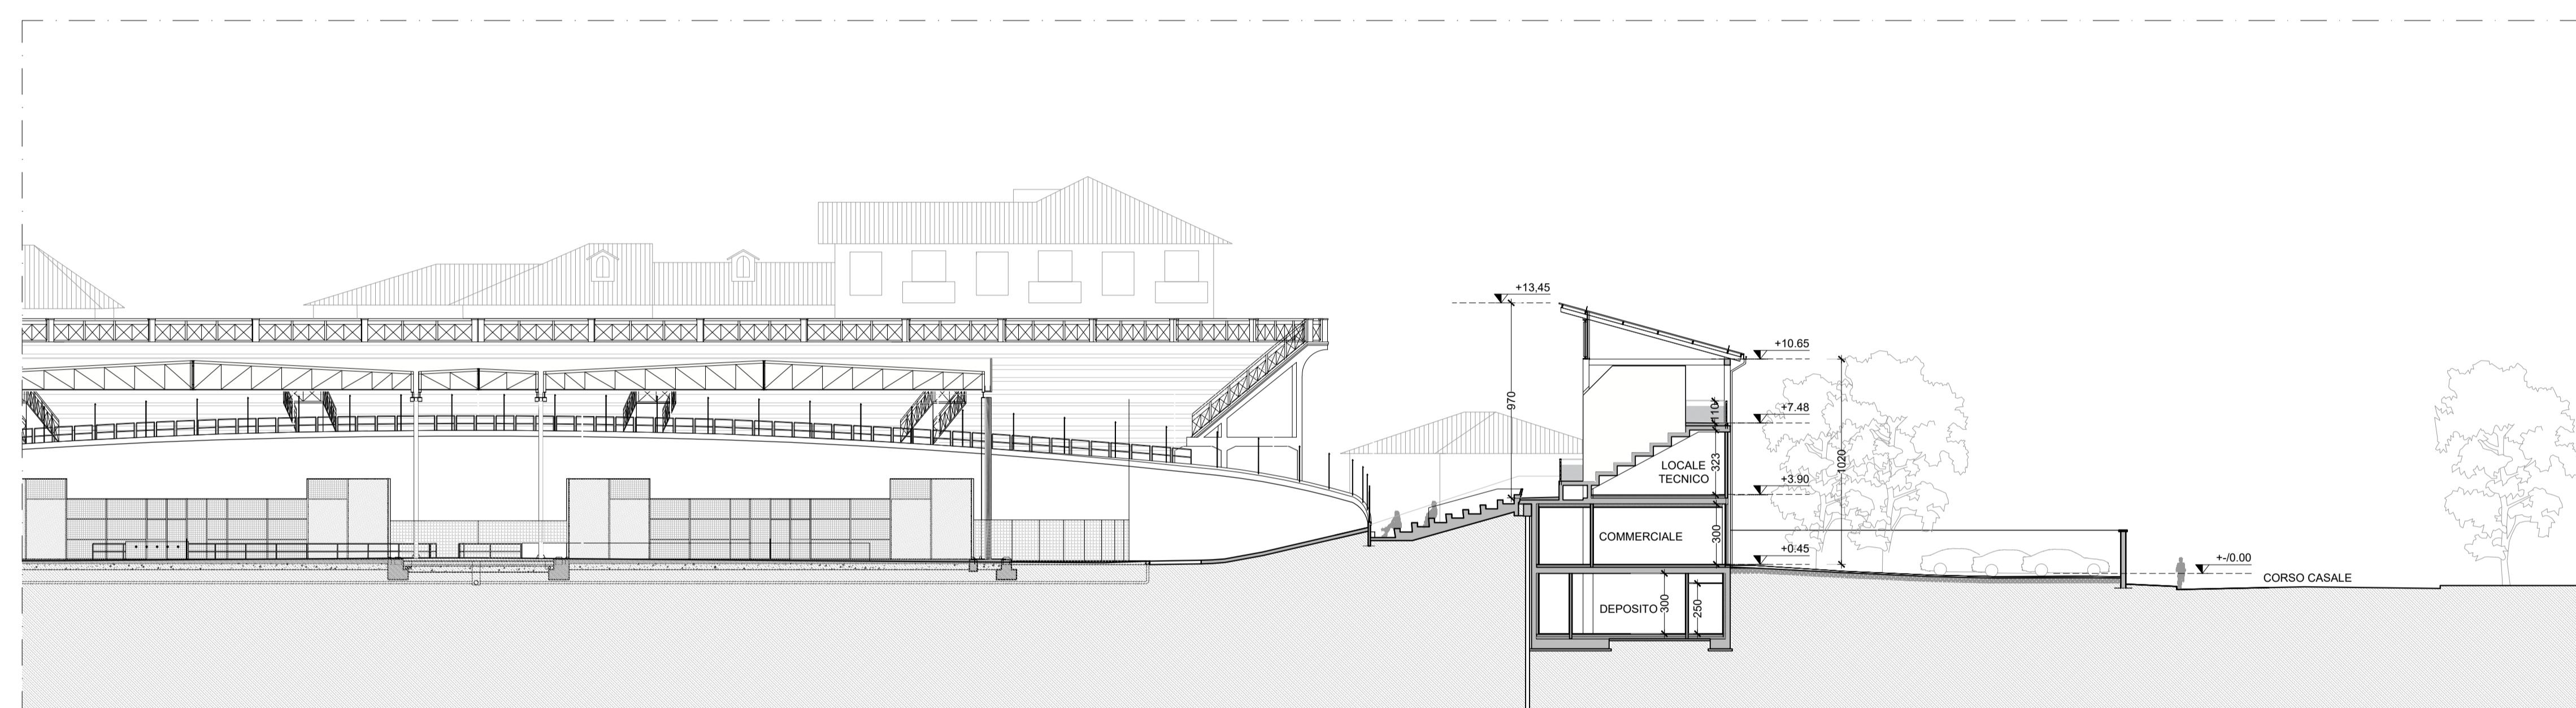

PROGETTO

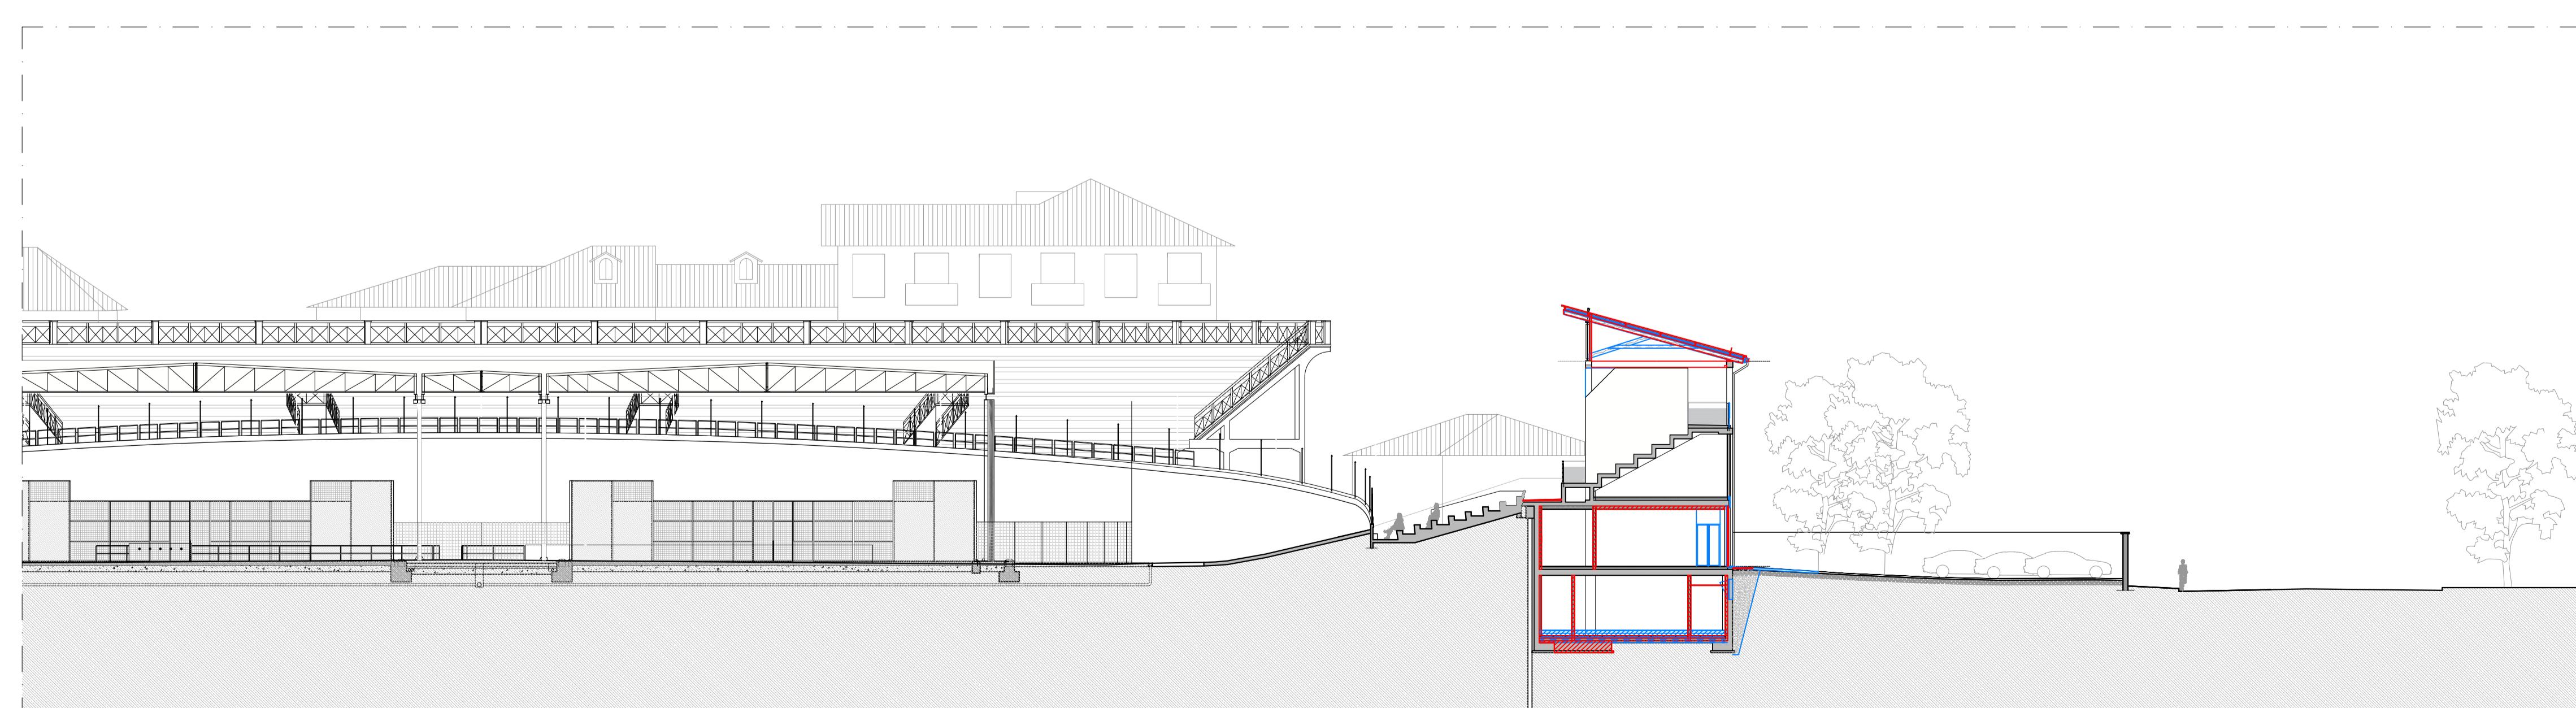

SOVRAPPOSTO

LEGENDA

- Costruzioni
- Demolizioni
- Rinuncia alle costruzioni

COMUNE DI TORINO


RECUPERO DEL MOTOVELODROMO "FAUSTO COPPI"
CORSO CASALE, 144




FASE 3

PERMESSO DI COSTRUIRE
VARIANTE al PDC n° 19/2025 del 14/04/2025
TRIBUNA NORD, TRIBUNA SUD E TRIBUNA STAMPA


PROPRIETA'	FIRME
Comune di Torino	
PROPRIETA' SUPERFICIALE	
SPORT 4 GOOD S.r.l. - Ing. Fabrizio Rostagno Corso Casale 144 - 10132 Torino	
PROGETTO	
AR - architettonico	Studio Baitello Battisti Bianco Via Foggia, 40/B - 10152 Torino
ST - strutturale	Ing. Claudia Costani Zovi Via Garibaldi, 20 - 10122 Torino C.so San Maurizio, 79 - 10124 Torino
ME - meccanico	Ing. Lorenzo Comi Corso Unione Sovietica, 612/15B - 10135 Torino
EL - elettrico	Ing. Davide Felloni Via Leini, 4 - 10036 Settimo T.se (TO)
Luglio 2025	TITOLO TAVOLA
scala 1:200	TAVOLA N.
	TRIBUNA NORD - SEZIONE BB
	STATO AUTORIZZATO - PROGETTO - SOVRAPPOSTO
	AR10

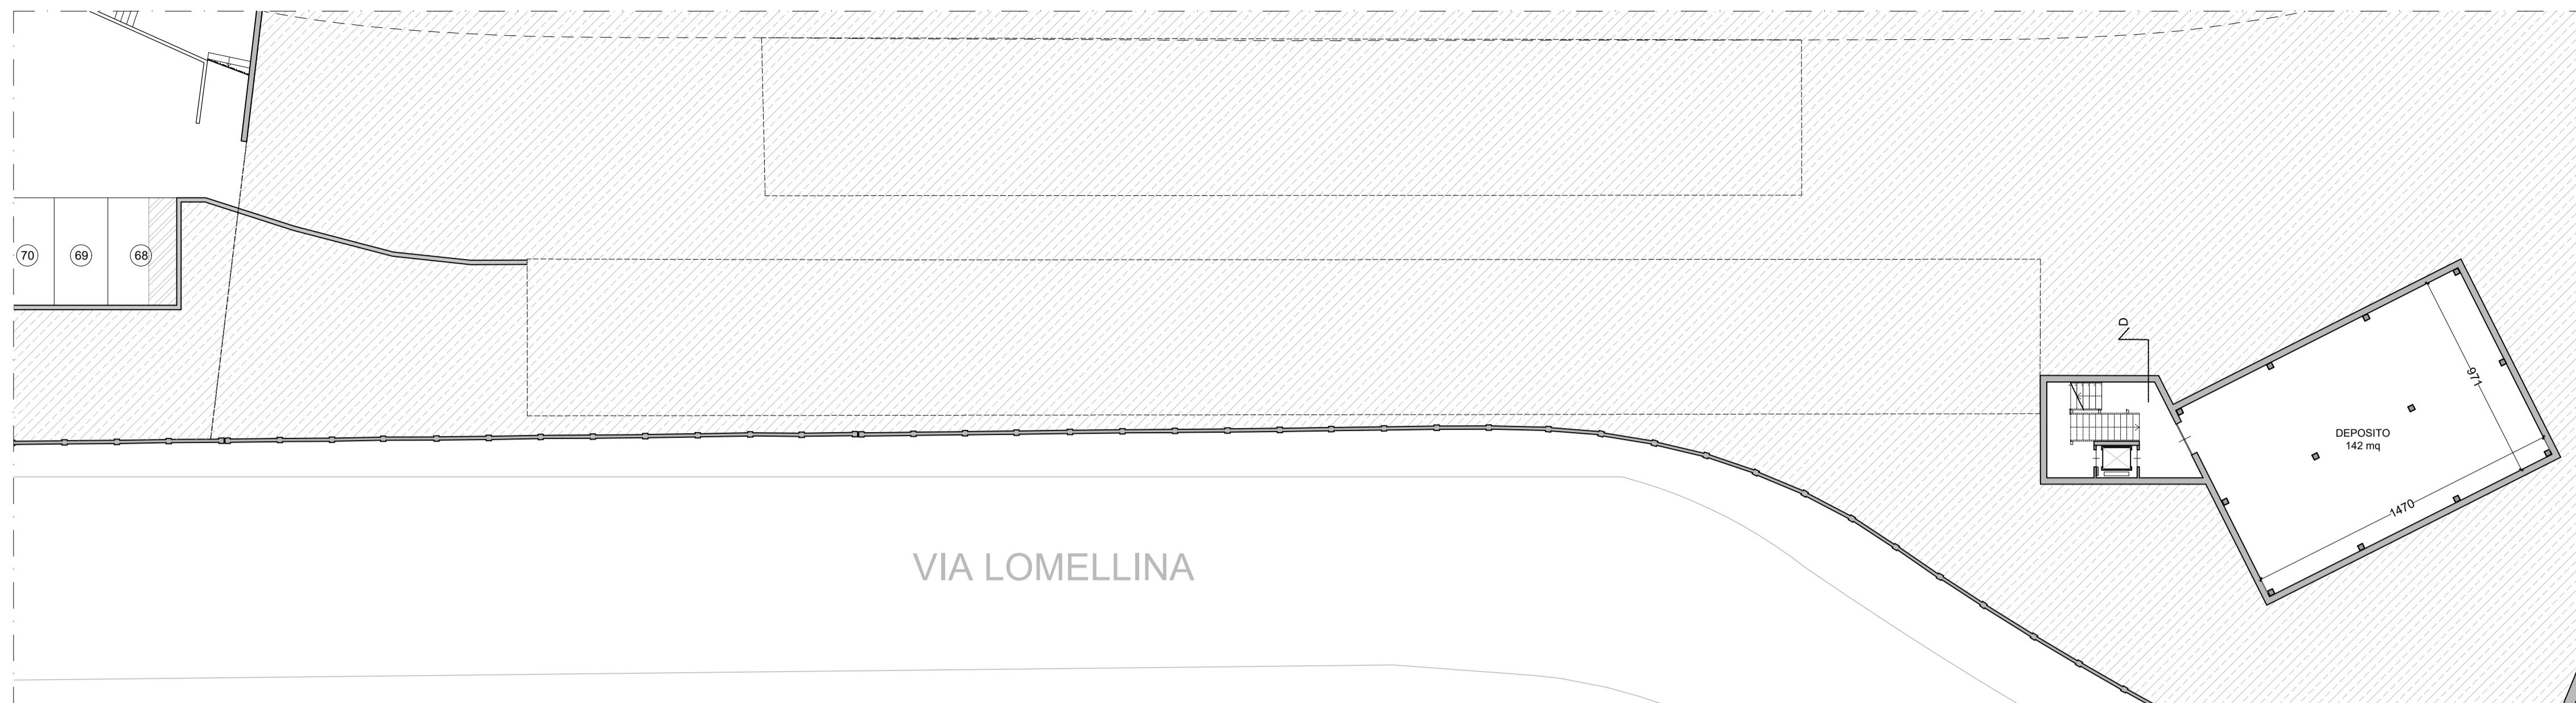


STATO AUTORIZZATO

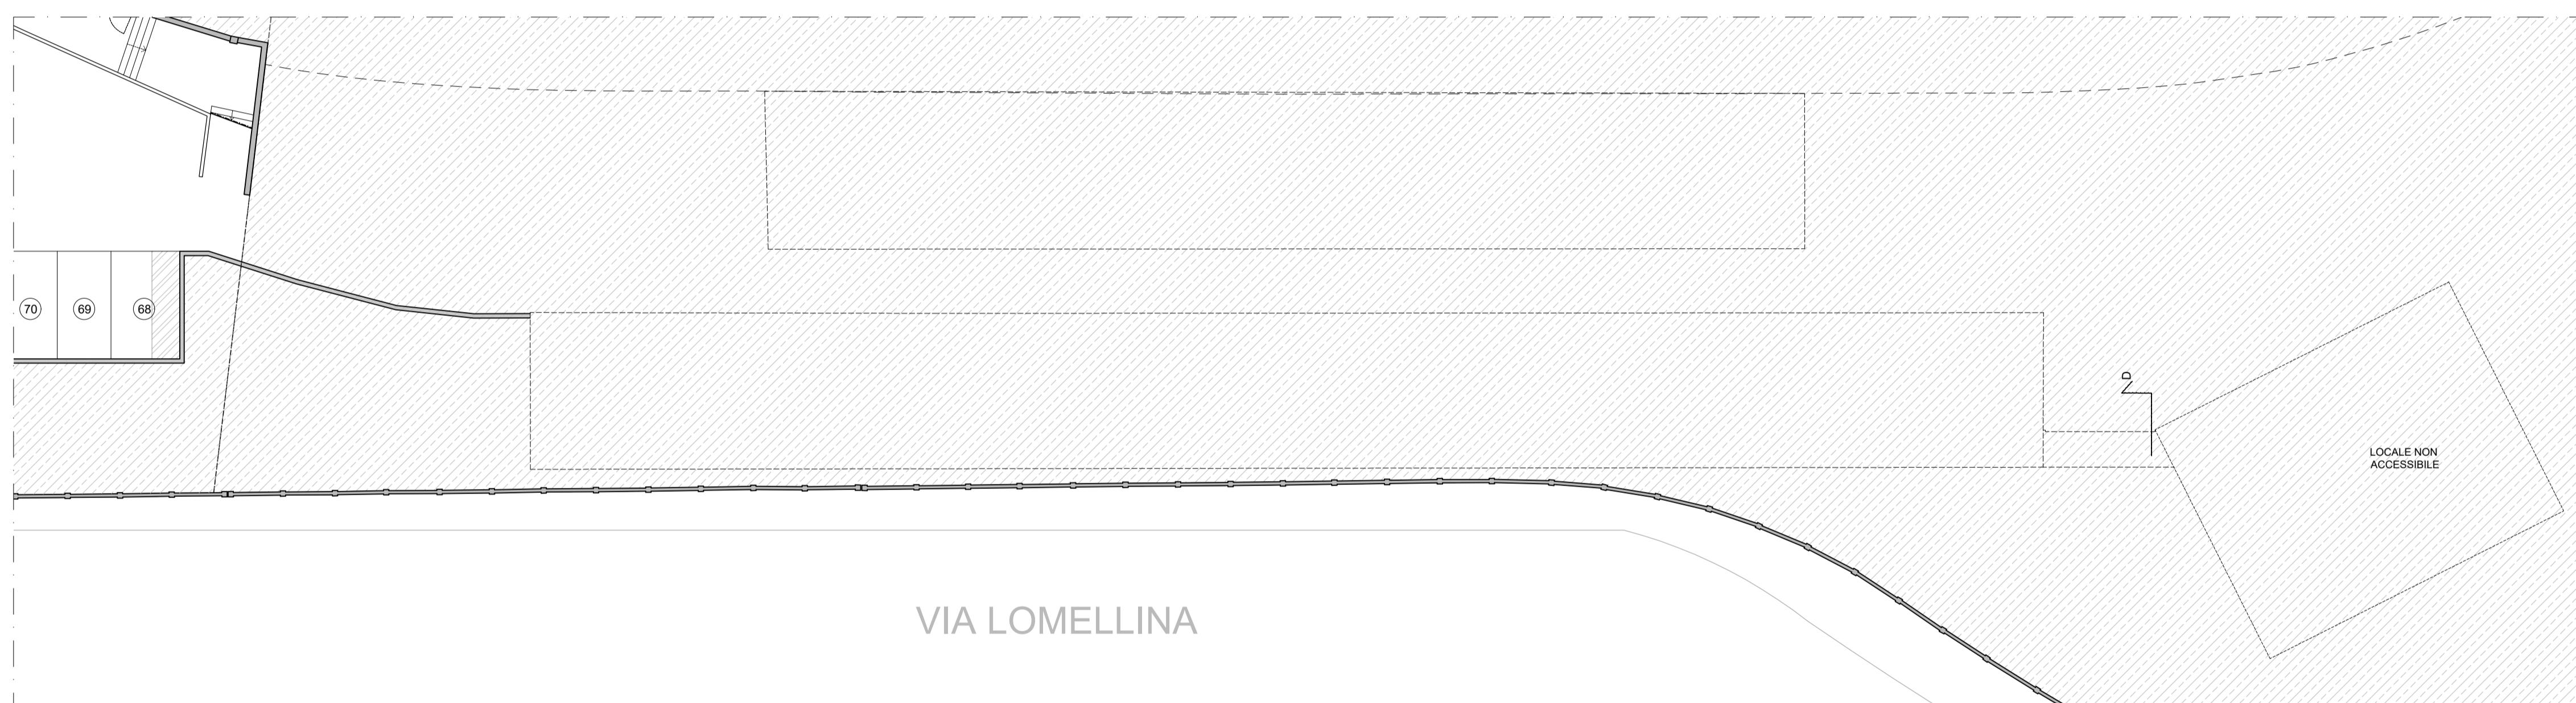

PROGETTO

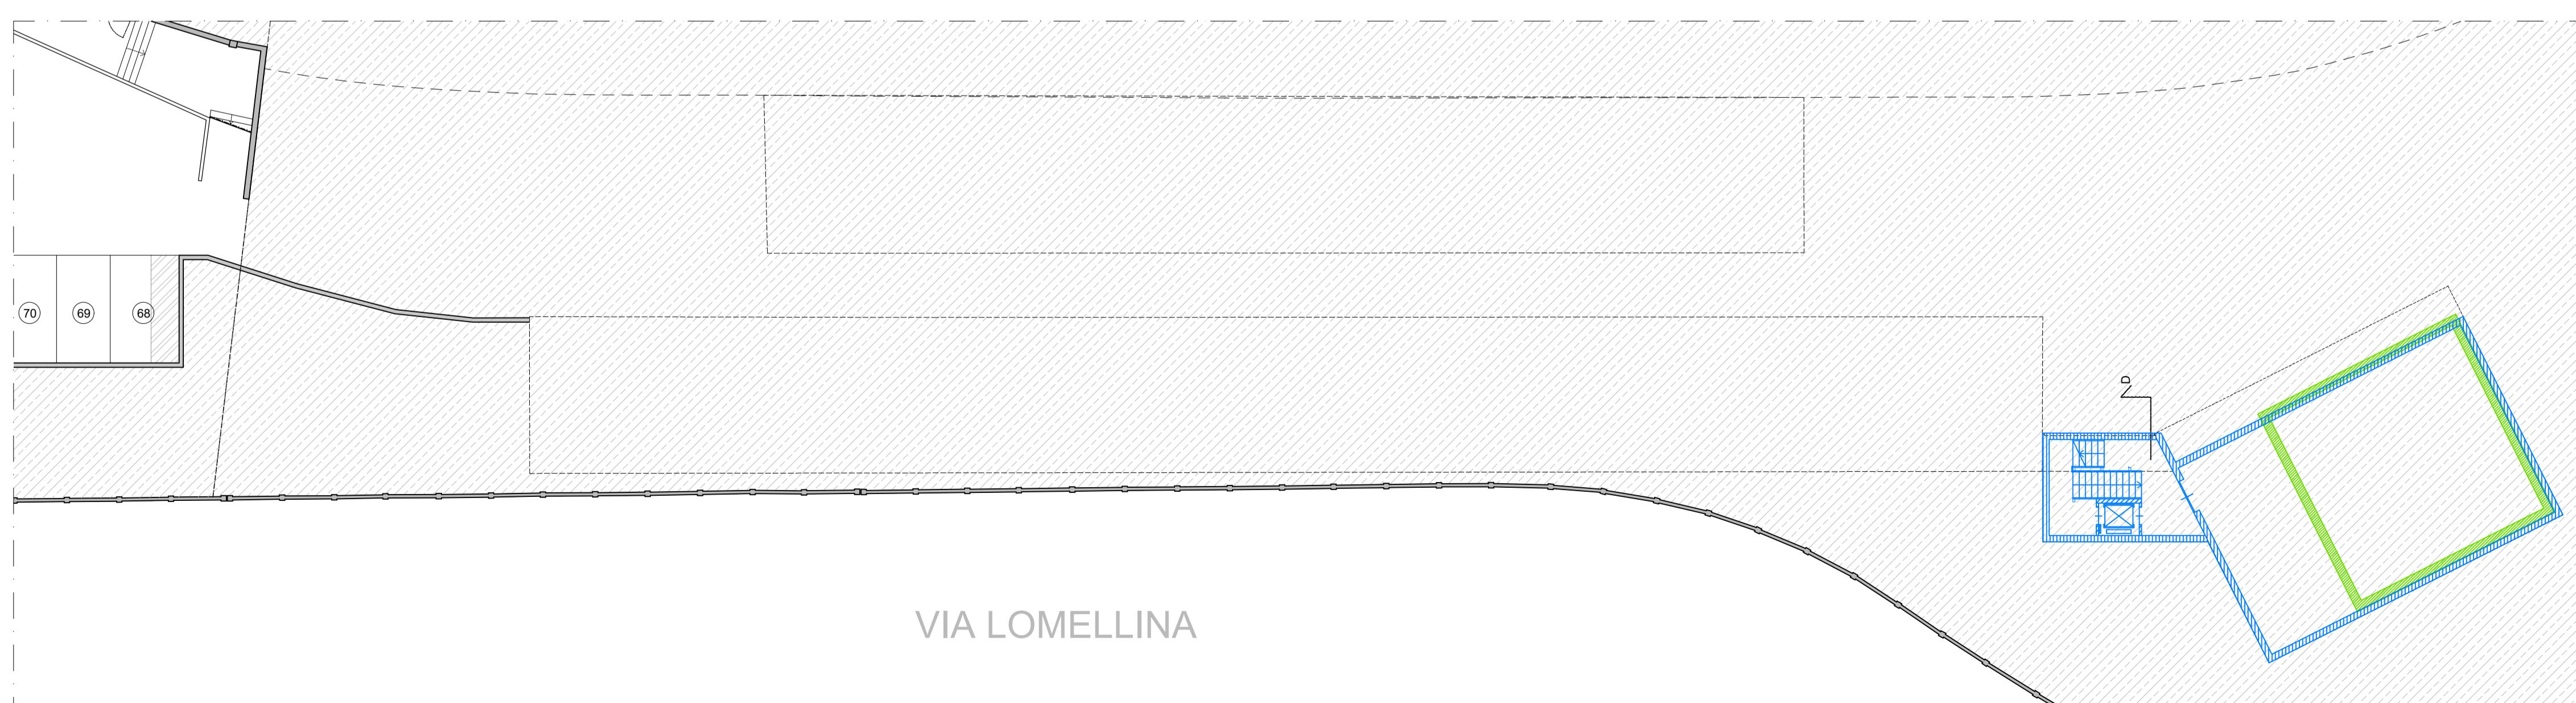

SOVRAPPOSTO

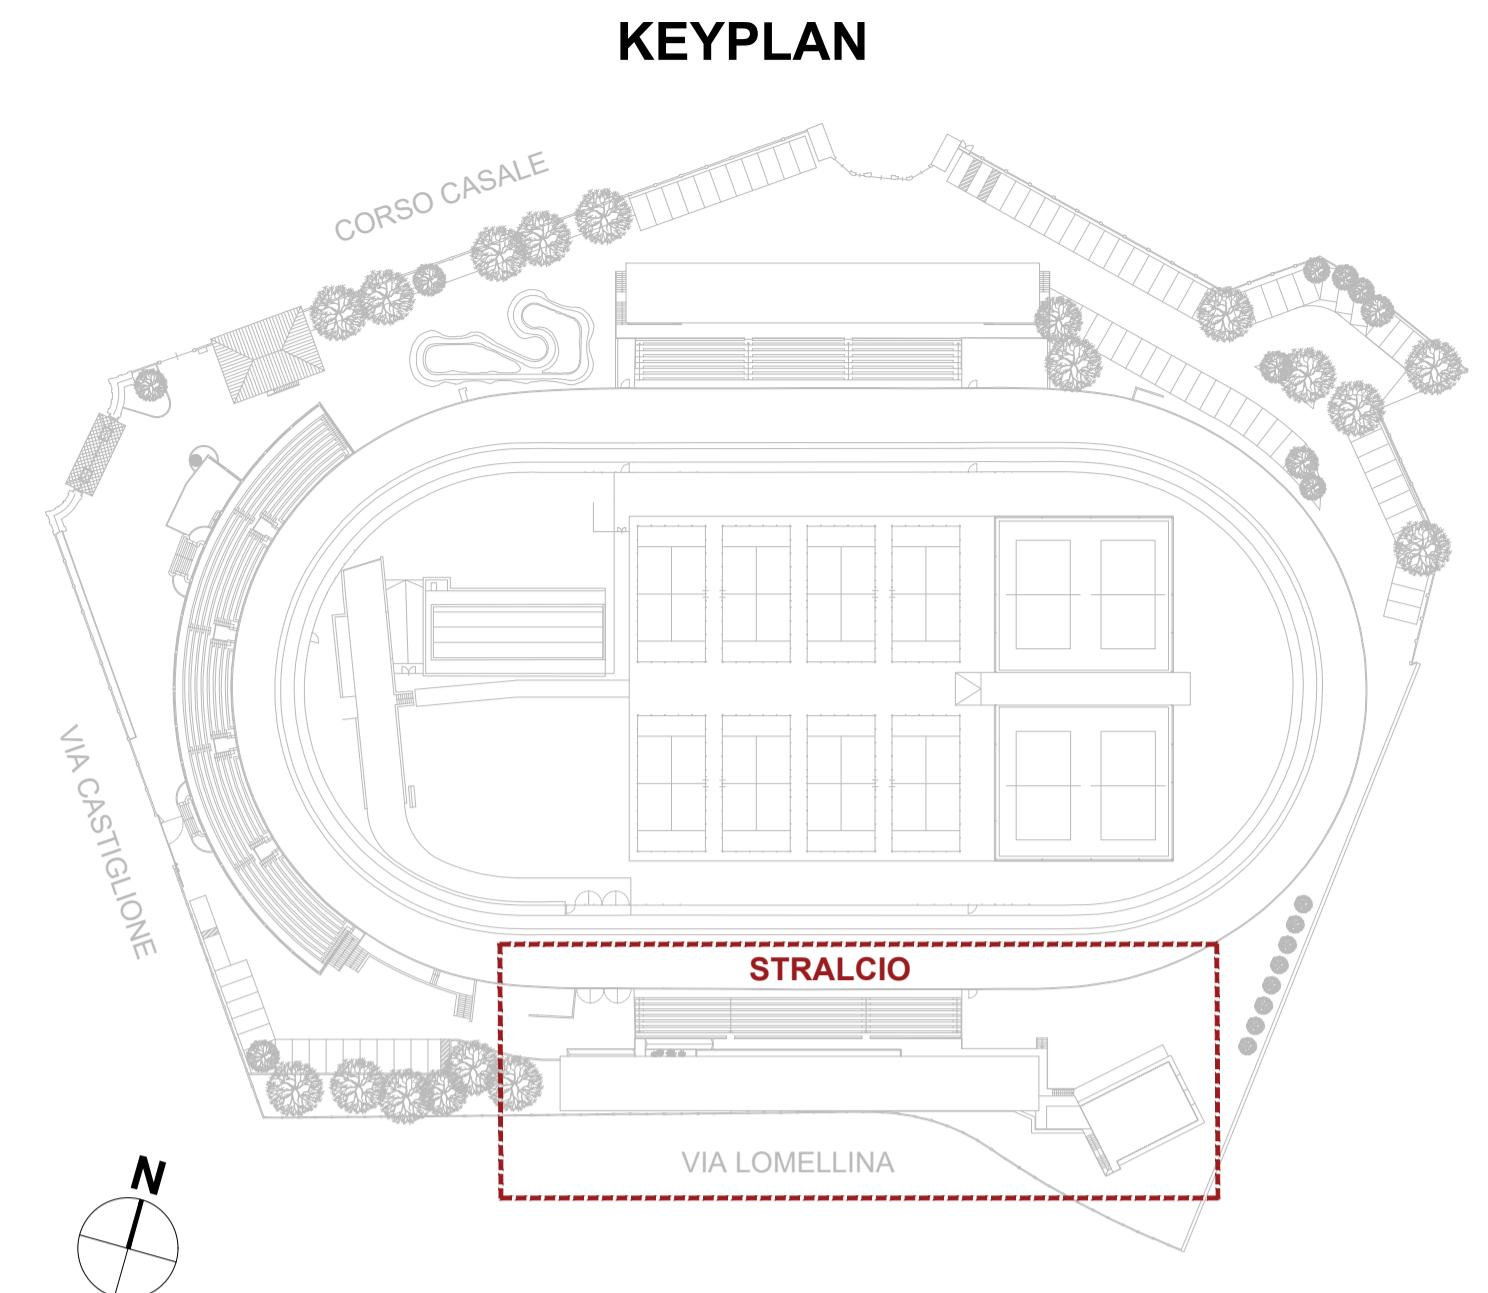

LEGENDA

* ventilazione forzata

LEGENDA

- Costruzioni
- Demolizioni
- Rinuncia alle costruzioni
- Rinuncia alle demolizioni

COMUNE DI TORINO

RECUPERO DEL MOTOVELODROMO "FAUSTO COPPI"
CORSO CASALE, 144




FASE 3


PERMESSO DI COSTRUIRE
VARIANTE al PDC n° 19/2025 del 14/04/2025
TRIBUNA NORD, TRIBUNA SUD E TRIBUNA STAMPA

PROPRIETA'	FIRME
Comune di Torino	
PROPRIETA' SUPERFICIALE	
SPORT 4 GOOD S.r.l. - Ing. Fabrizio Rostagno CORSO CASALE 144 - 10132 TORINO	
PROGETTO	
AR - architettonico	Studio Bajetto Battisti Bianco Via Foggia, 40/B - 10152 TORINO
ST - strutturale	Ing. Claudia Costan Zovi Via Garibaldi, 20 - 10122 TORINO C.so San Maurizio, 79 - 10124 TORINO
ME - meccanico	Ing. Lorenzo Comi Corso Unione Soviética, 612/15B - 10135 TORINO
EL - elettrico	Ing. Davide Felloni Via Leini, 4 - 10036 Settimo Torinese (TO)
Maggio 2025	TITOLO TAVOLA
scala 1:200	TAVOLA N.
	TRIBUNA SUD - PIANTA PIANO INTERRATO STATO AUTORIZZATO - PROGETTO - SOVRAPPOSTO


AR11

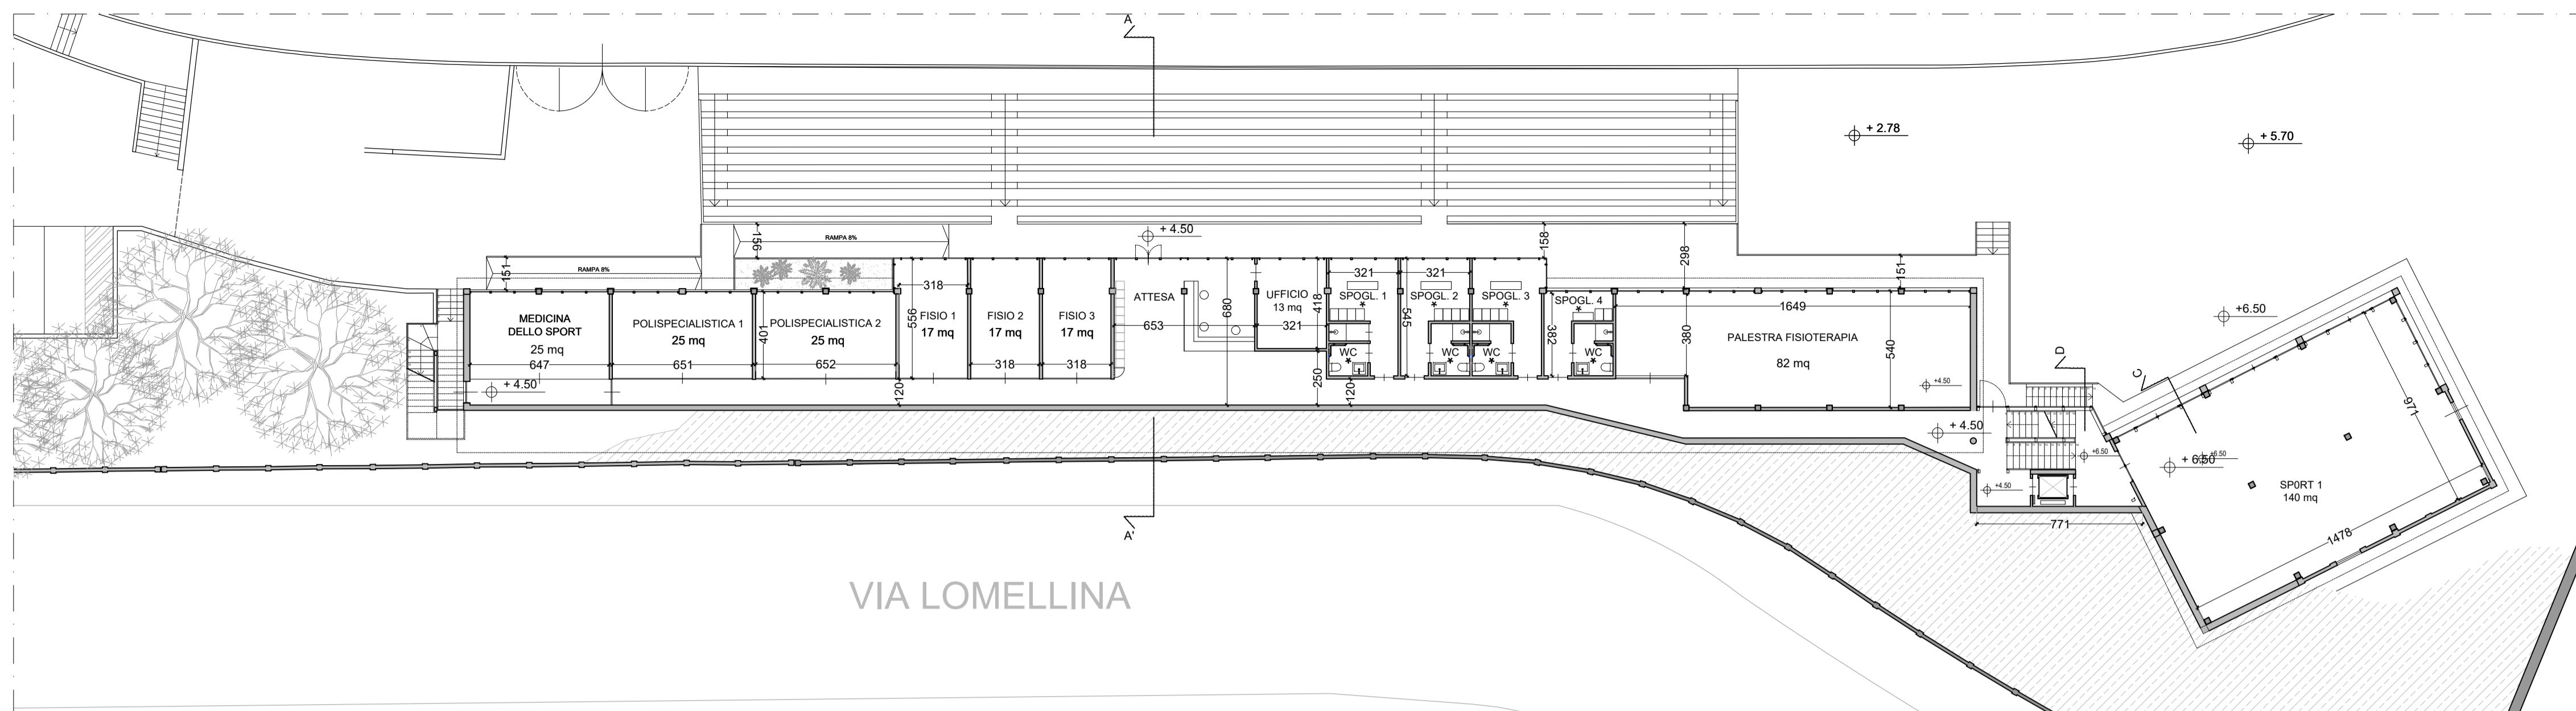

STATO AUTORIZZATO

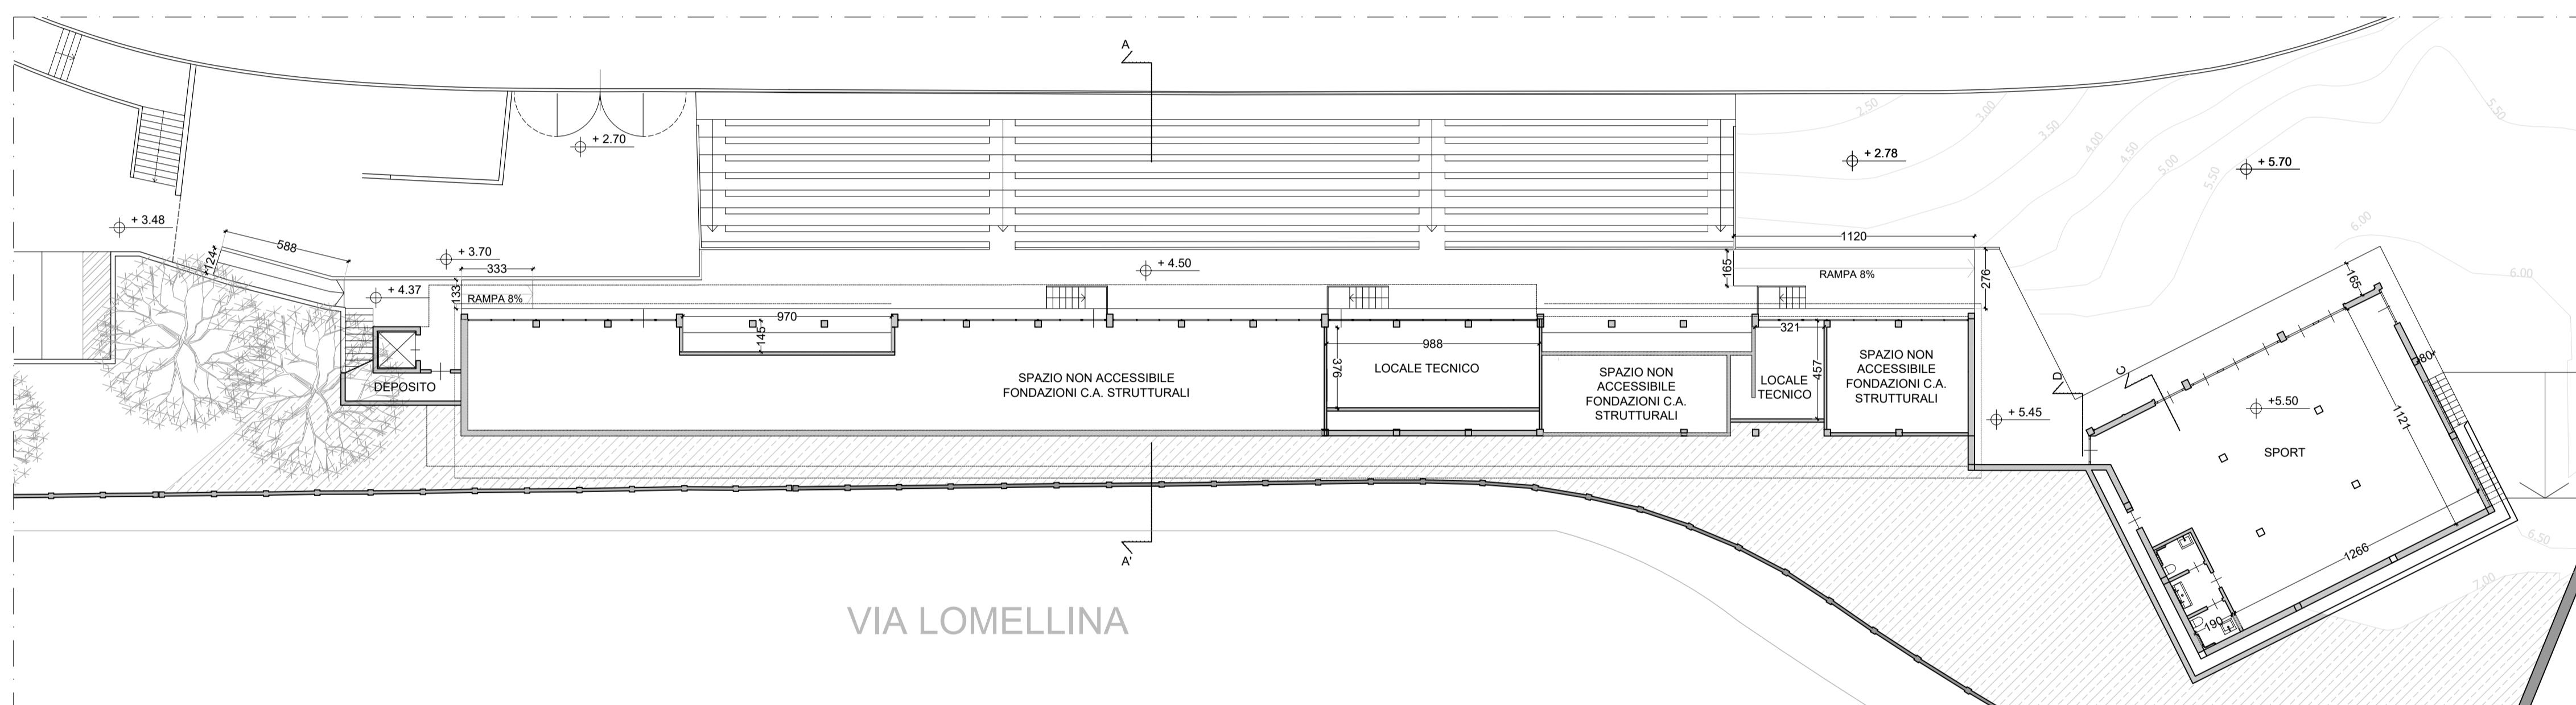


PROGETTO

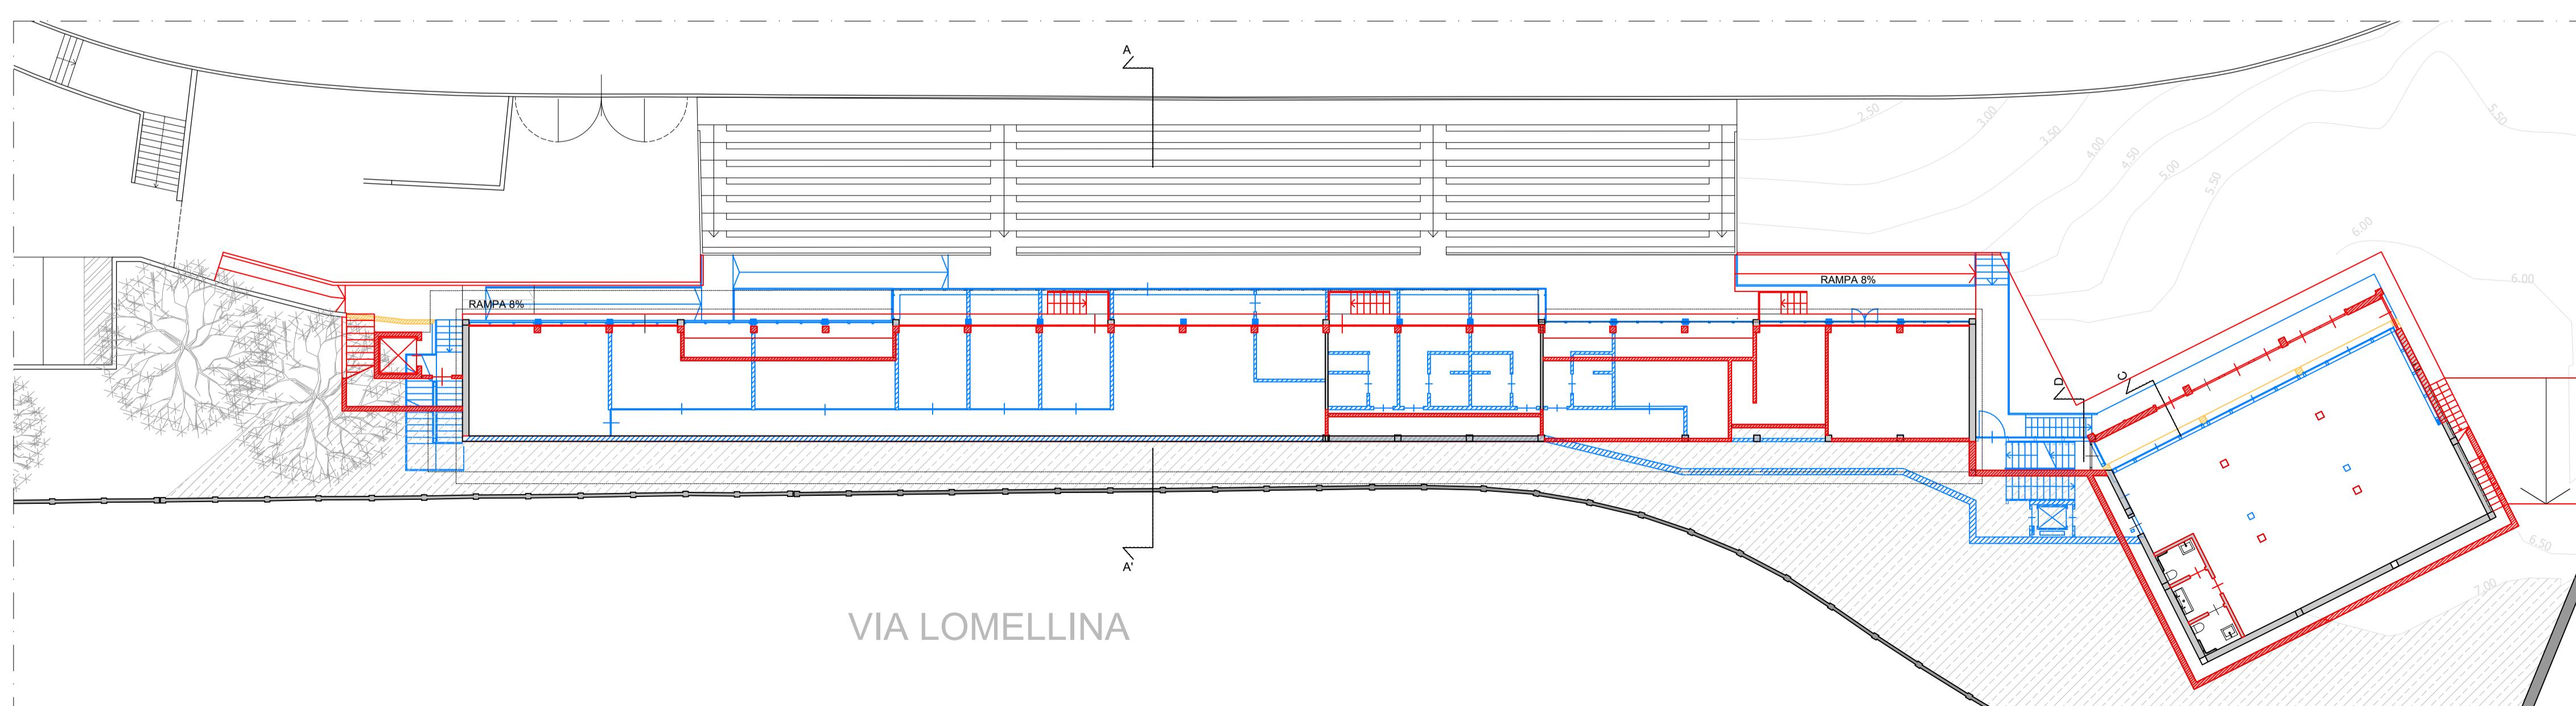

SOVRAPPORO

KEYPLAN

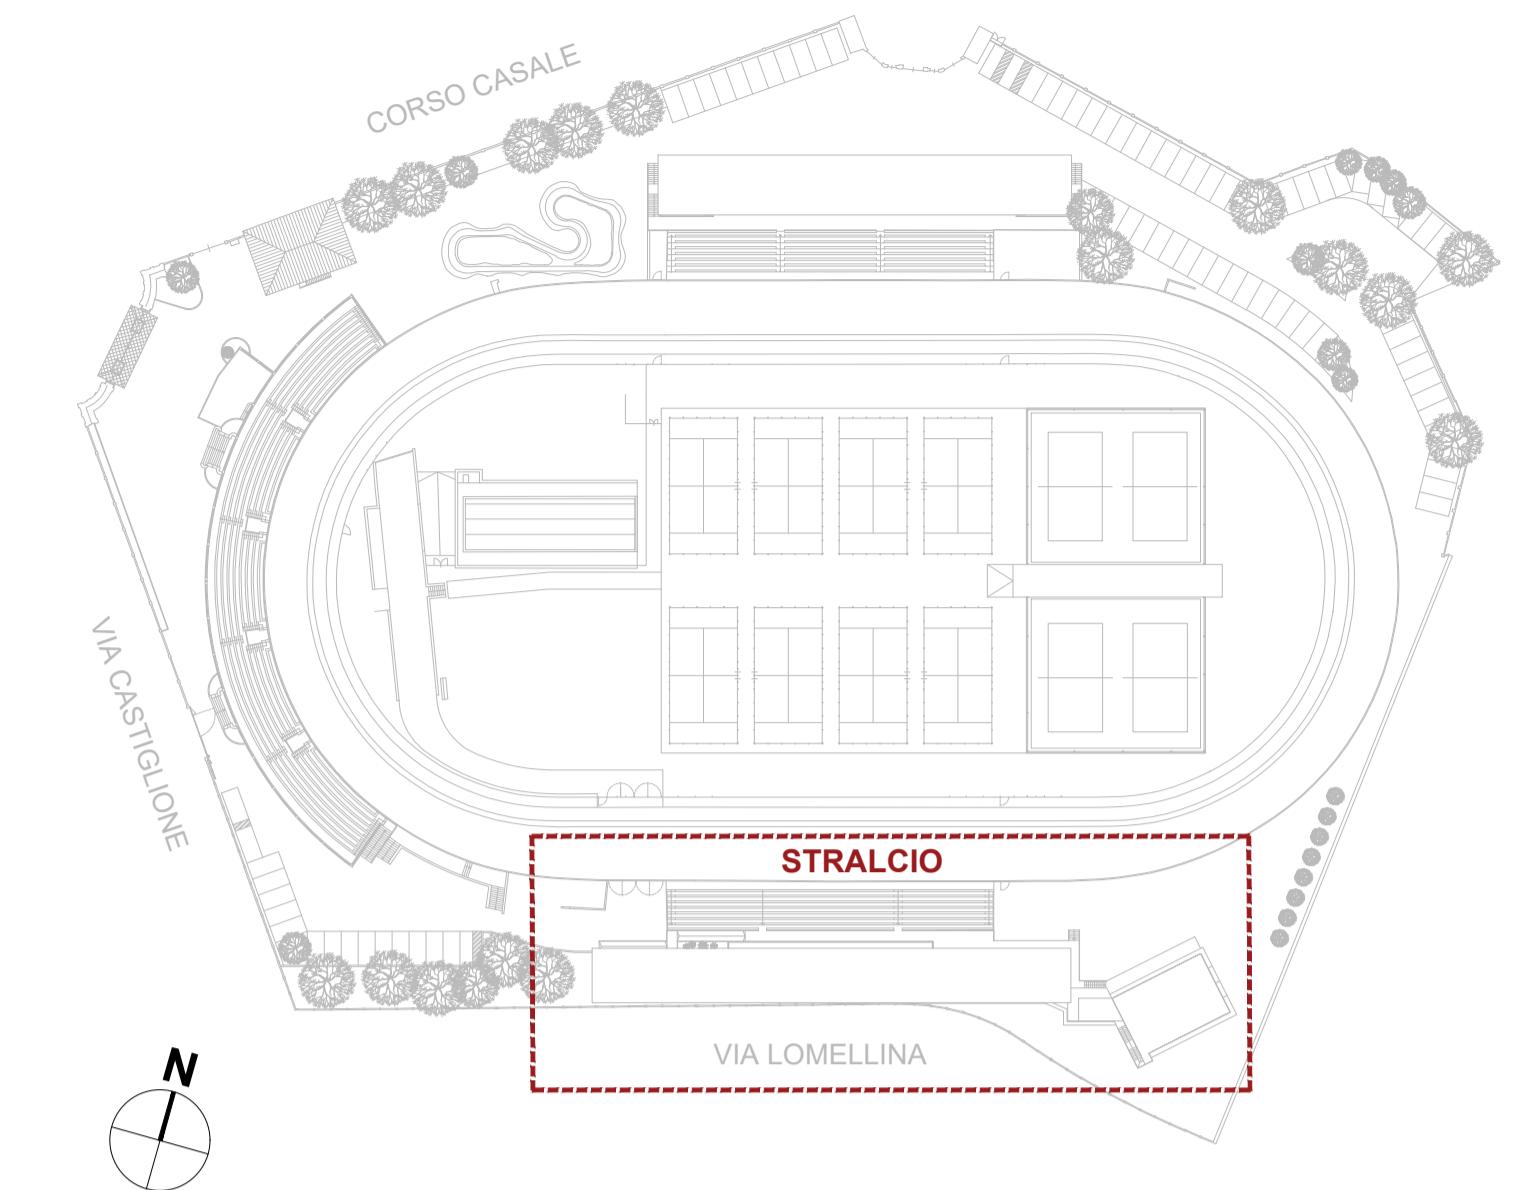

LEGENDA

* ventilazione forzata

LEGENDA

- Costruzioni
- Demolizioni
- Rinuncia alle costruzioni
- Rinuncia alle demolizioni

COMUNE DI TORINO


RECUPERO DEL MOTOVELODROMO "FAUSTO COPPI"
CORSO CASALE, 144




FASE 3

PERMESSO DI COSTRUIRE
VARIANTE al PDC n° 19/2025 del 14/04/2025
TRIBUNA NORD, TRIBUNA SUD E TRIBUNA STAMPA


PROPRIETA'	FIRME
Comune di Torino	
PROPRIETA' SUPERFICIALE	SPORT 4 GOOD S.r.l. - Ing. Fabrizio Rostagno Corso Casale 144 - 10132 Torino
PROGETTO	
AR - architettonico	Studio Bajetto Battista Bianco Via Foggia, 40/B - 10152 Torino
ST - strutturale	Ing. Claudia Costan Zovi Via Garibaldi, 20 - 10122 Torino C.so San Maurizio, 79 - 10124 Torino
ME - meccanico	Ing. Lorenzo Comi Corso Unione Sovietica, 612/15B - 10135 Torino
EL - elettrico	Ing. Davide Felloni Via Leini, 4 - 10036 Settimo Torinese (TO)
Luglio 2025	TITOLO TAVOLA
scala 1:200	AR12
	STABILIMENTO S.p.A. - PIANO PIANO TERRA STATO AUTORIZZATO - PROGETTO - SOVRAPPORO

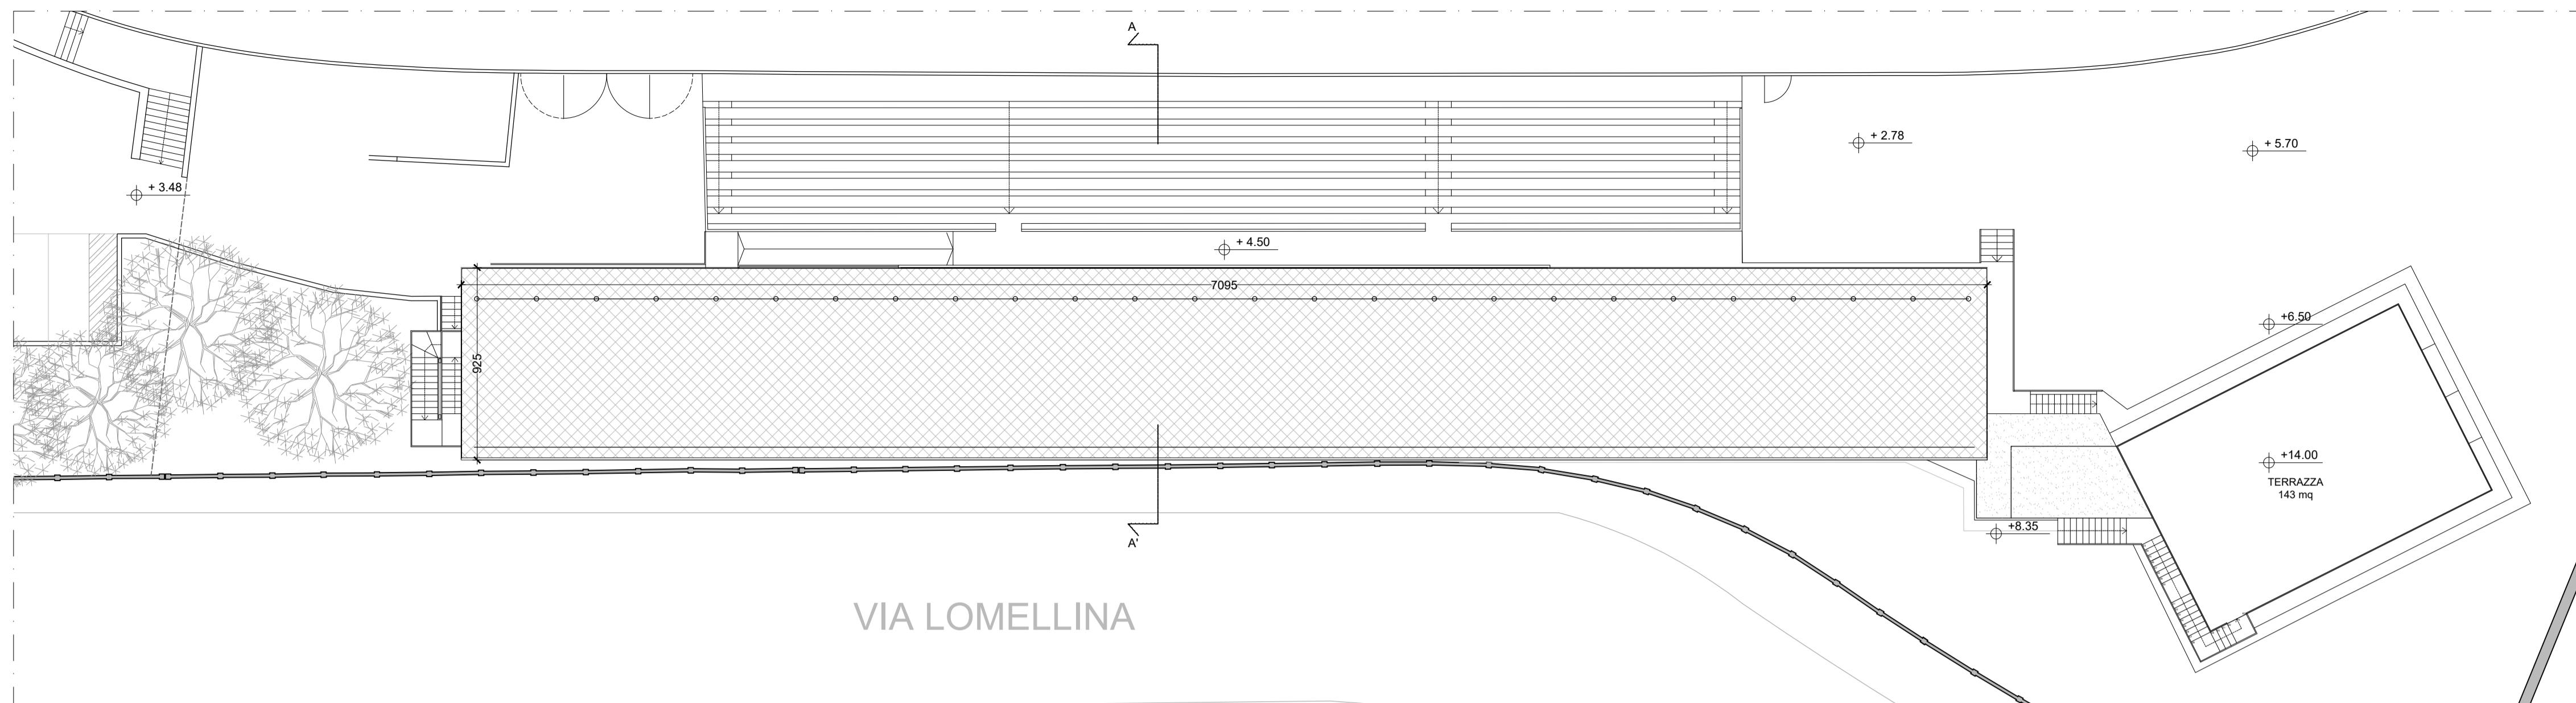

KEYPLAN

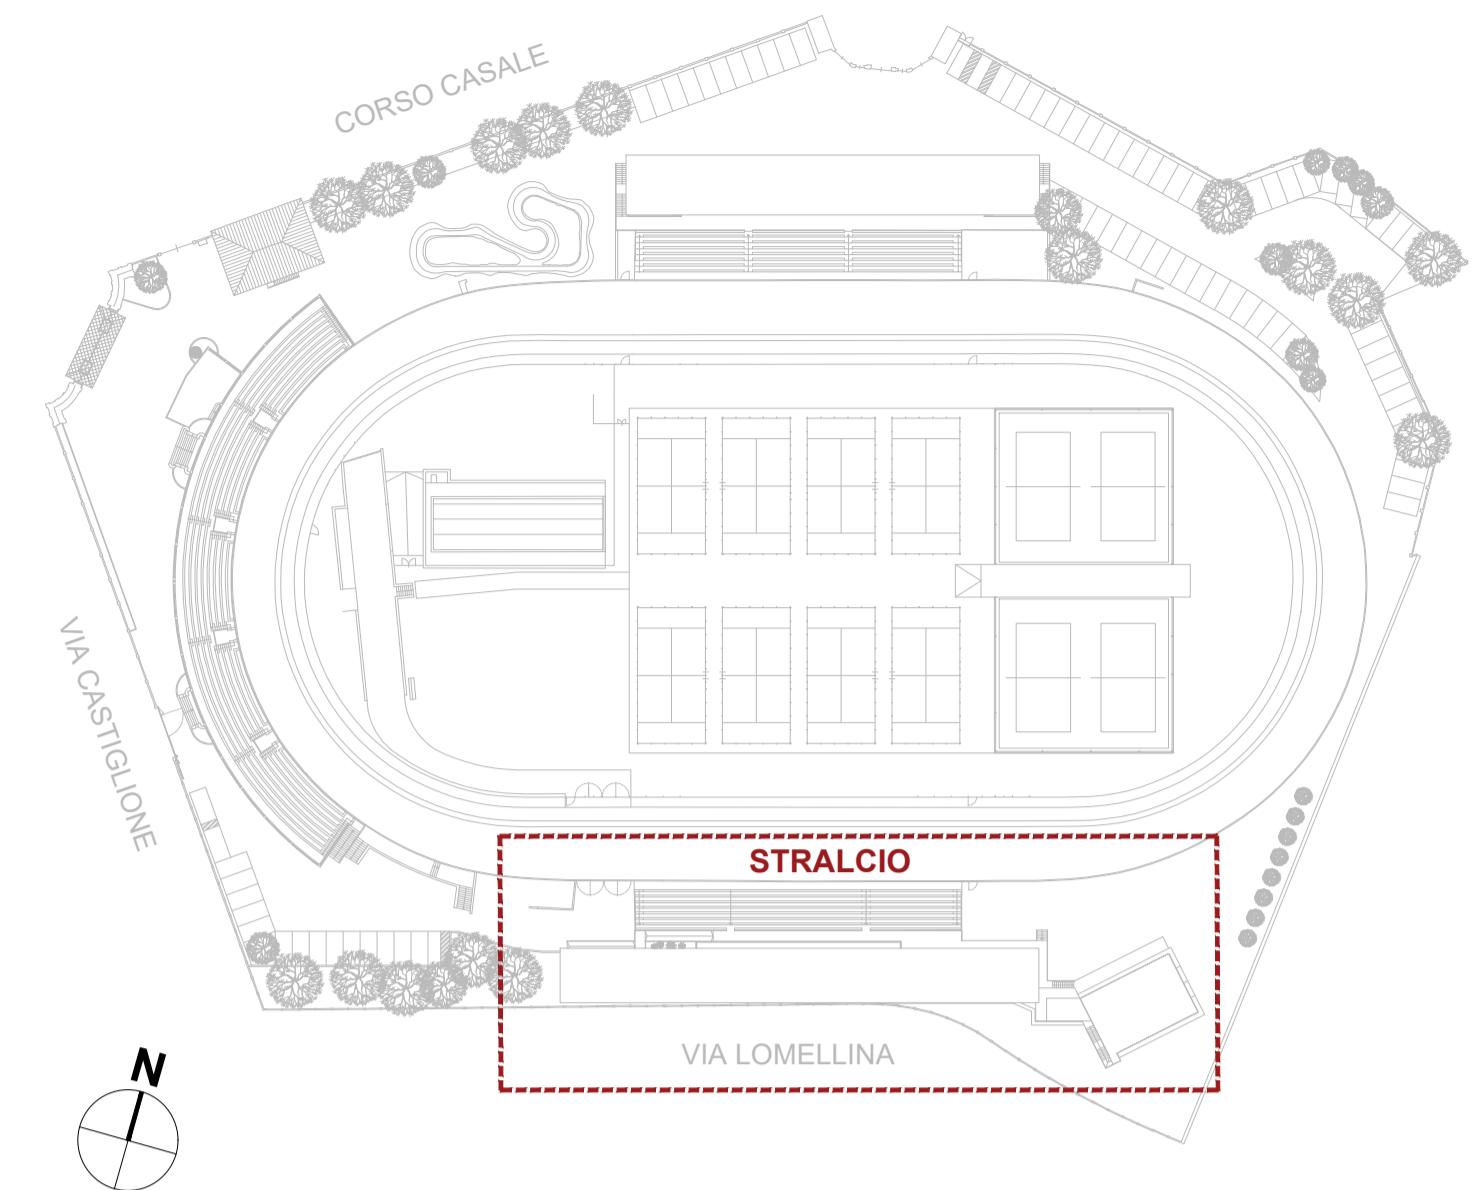

STATO AUTORIZZATO

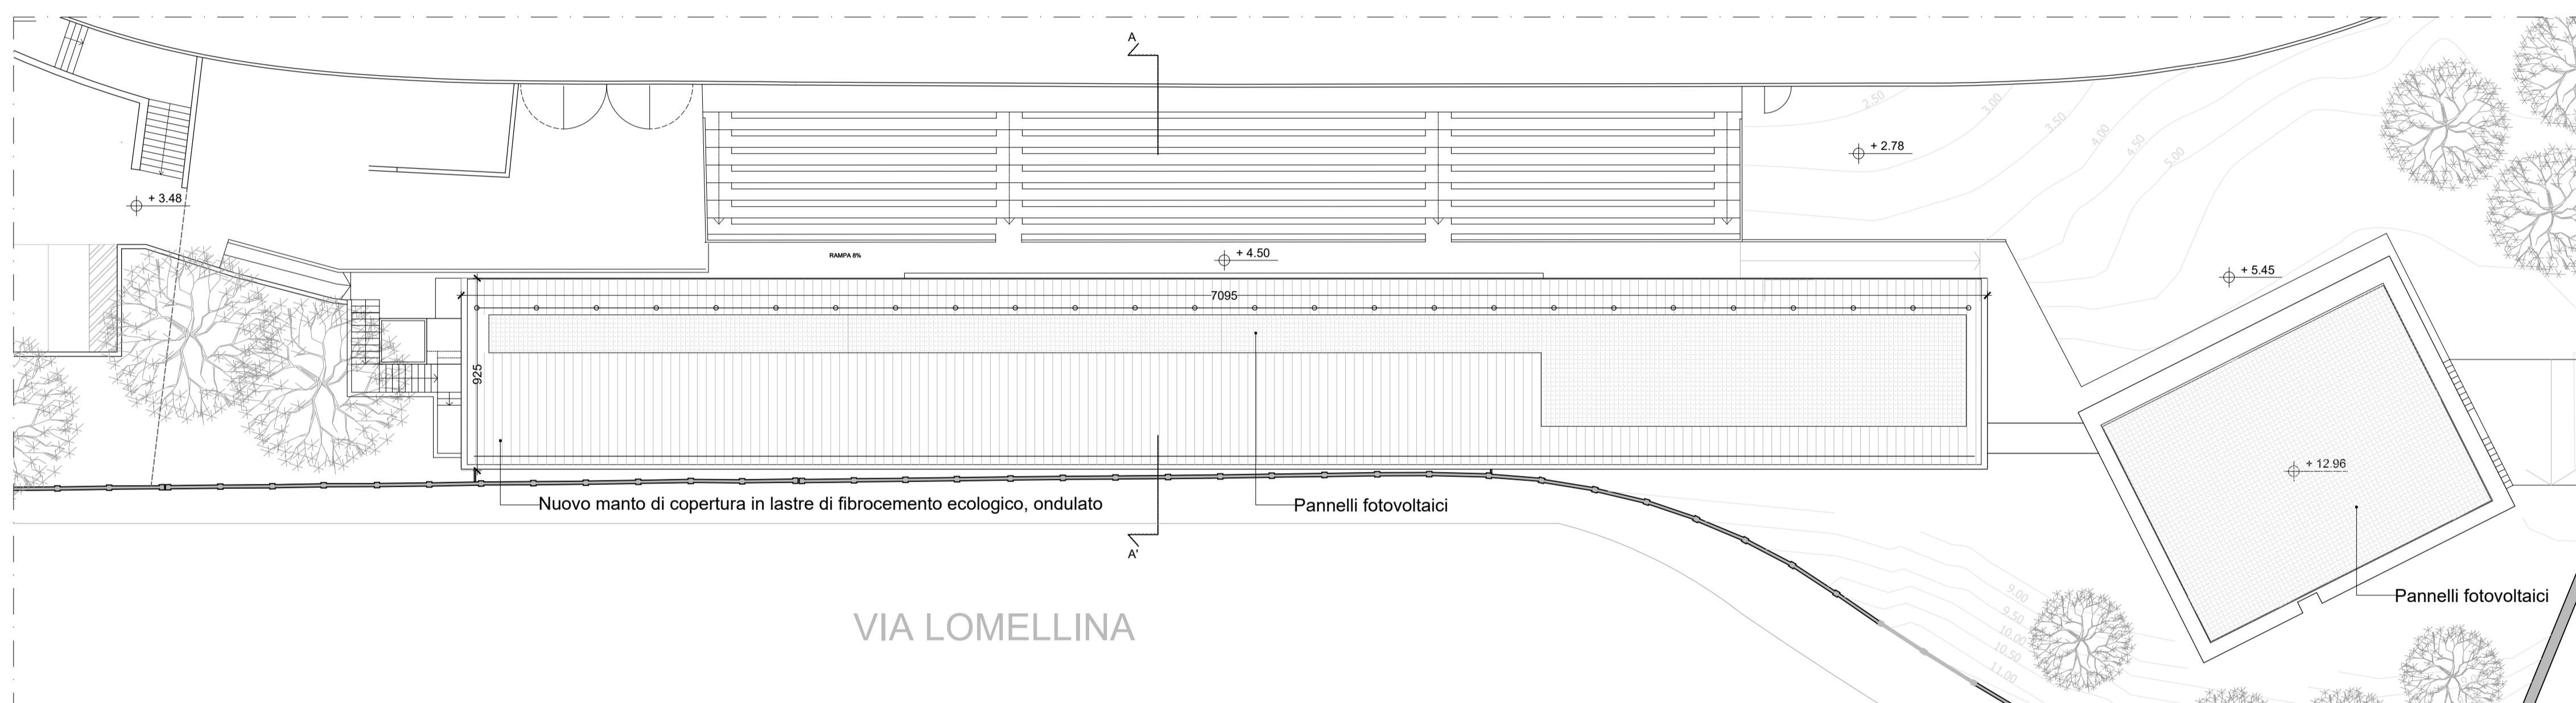


LEGENDA

* ventilazione forzata

LEGENDA

- Costruzioni
- Demolizioni
- Rinuncia alle costruzioni
- Rinuncia alle demolizioni

PROGETTO

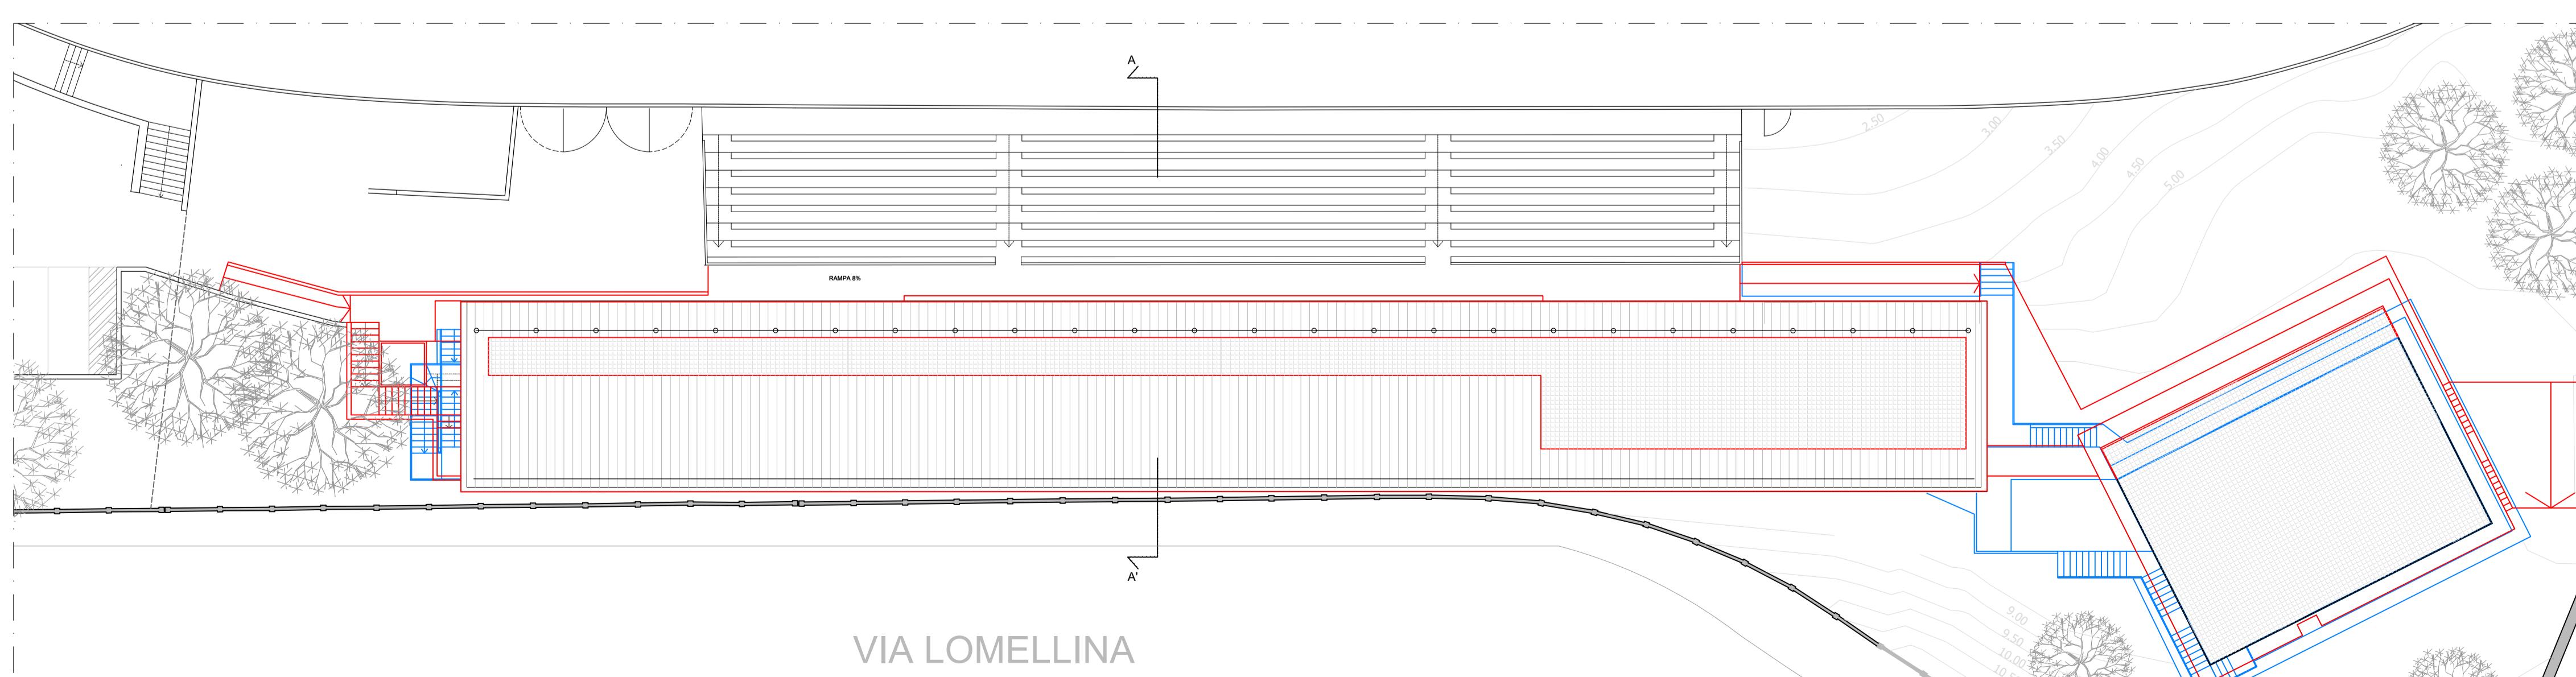

SOVRAPPOSTO

COMUNE DI TORINO

RECUPERO DEL MOTOVELODROMO "FAUSTO COPPI"
CORSO CASALE, 144



FASE 3

PERMESSO DI COSTRUIRE
VARIANTE al PDC n° 19/2025 del 14/04/2025
TRIBUNA NORD, TRIBUNA SUD E TRIBUNA STAMPA

PROPRIETA'

Comune di Torino

PROPRIETA' SUPERFICIARIA

SPORT 4 GOOD S.r.l. - Ing. Fabrizio Rostagno
Corso Casale 144 - 10132 Torino

PROGETTO

AR - architettonico Studio Bajetto Battista Bianco
Via Foggia, 40/B - 10152 Torino

ST - strutturale Ing. Claudia Costan Zovi
Via Garibaldi, 20 - 10122 Torino
C.so San Maurizio, 79 - 10124 Torino

ME - meccanico Ing. Lorenzo Comi
Corso Unione Soviética, 612/15B - 10135 Torino

EL - elettrico Ing. Davide Felloni
Via Leini, 4 - 10036 Settimo T.se (TO)


Luglio 2025 TITOLO TAVOLA

scala 1:200 TAVOLA N.


TRIBUNA SUD - PIANA PIANO COPERTURE
STATO AUTORIZZATO - PROGETTO - SOVRAPPOSTO

AR14


KEYPLAN

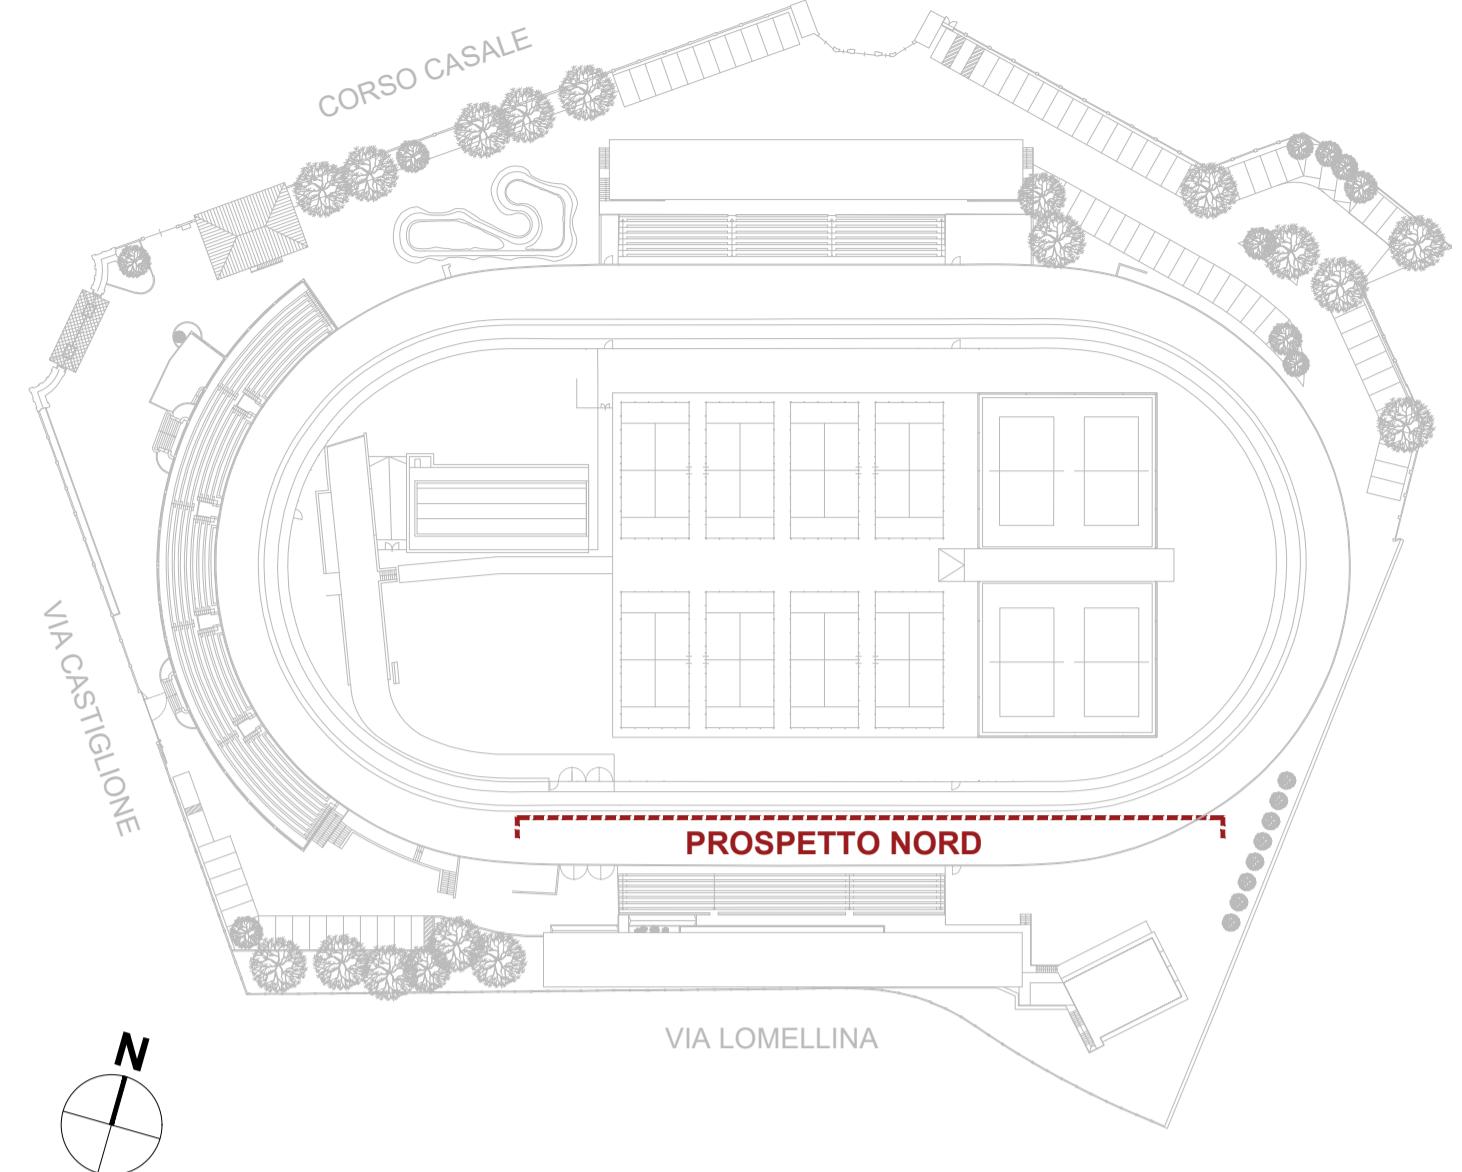

STATO AUTORIZZATO

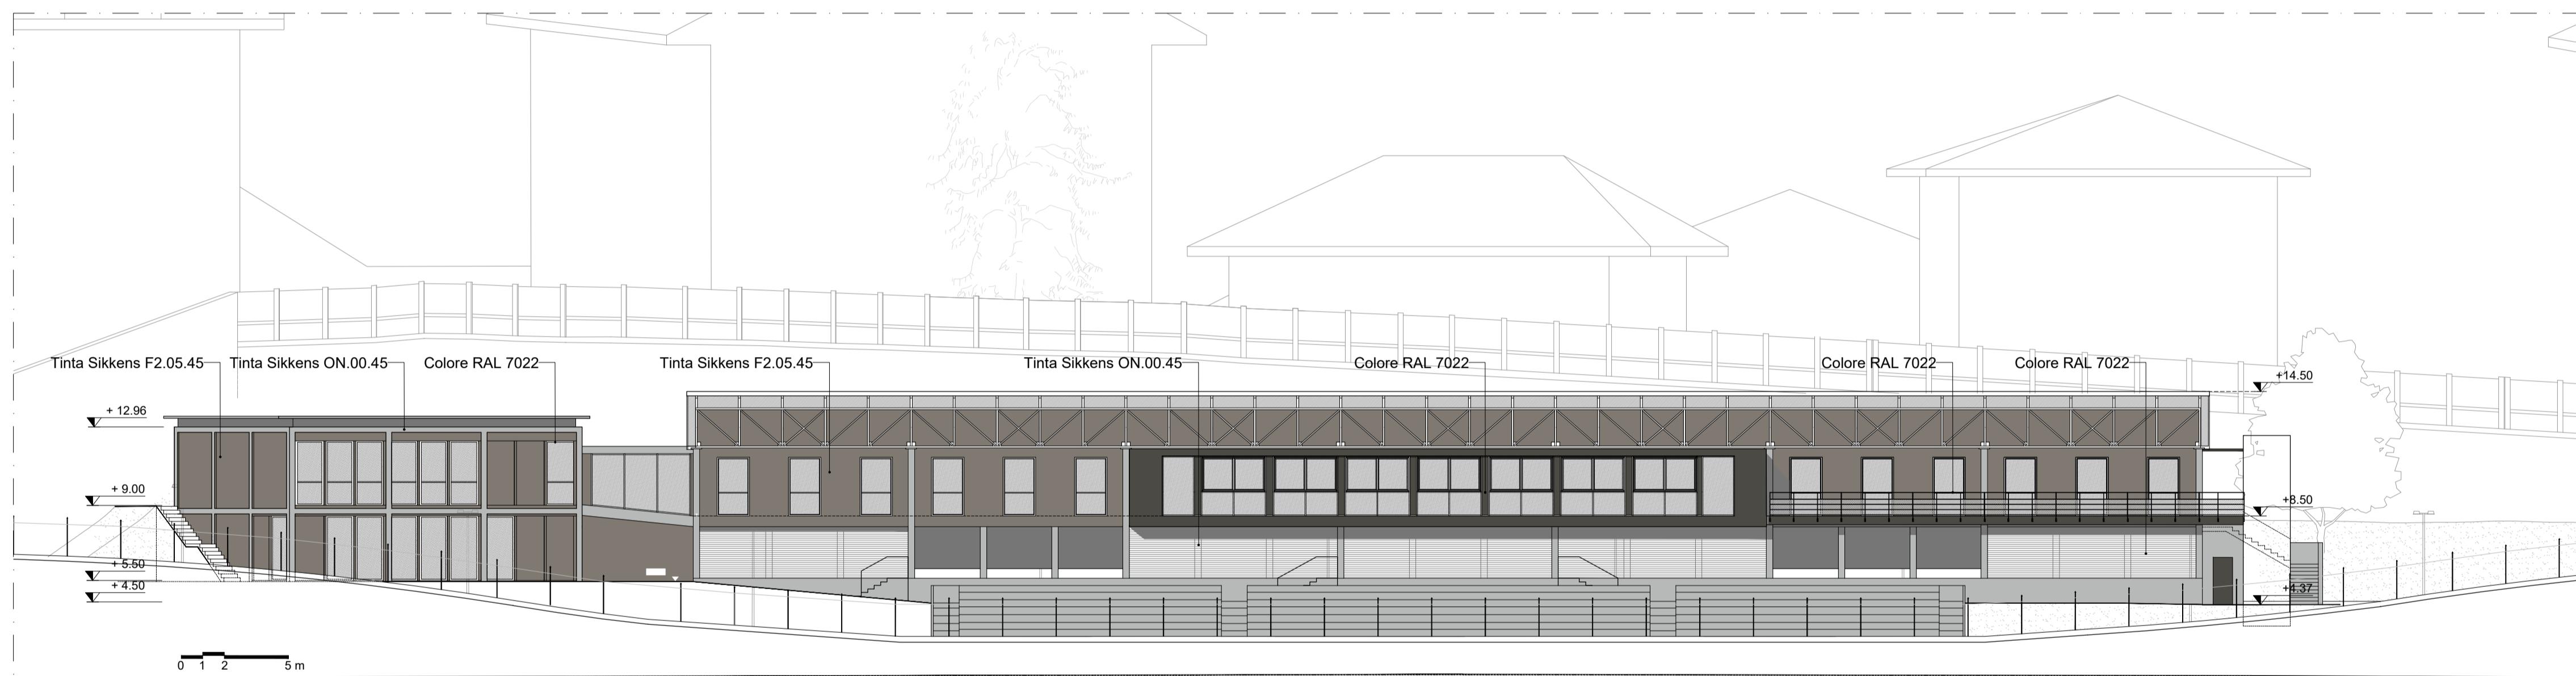

PROGETTO

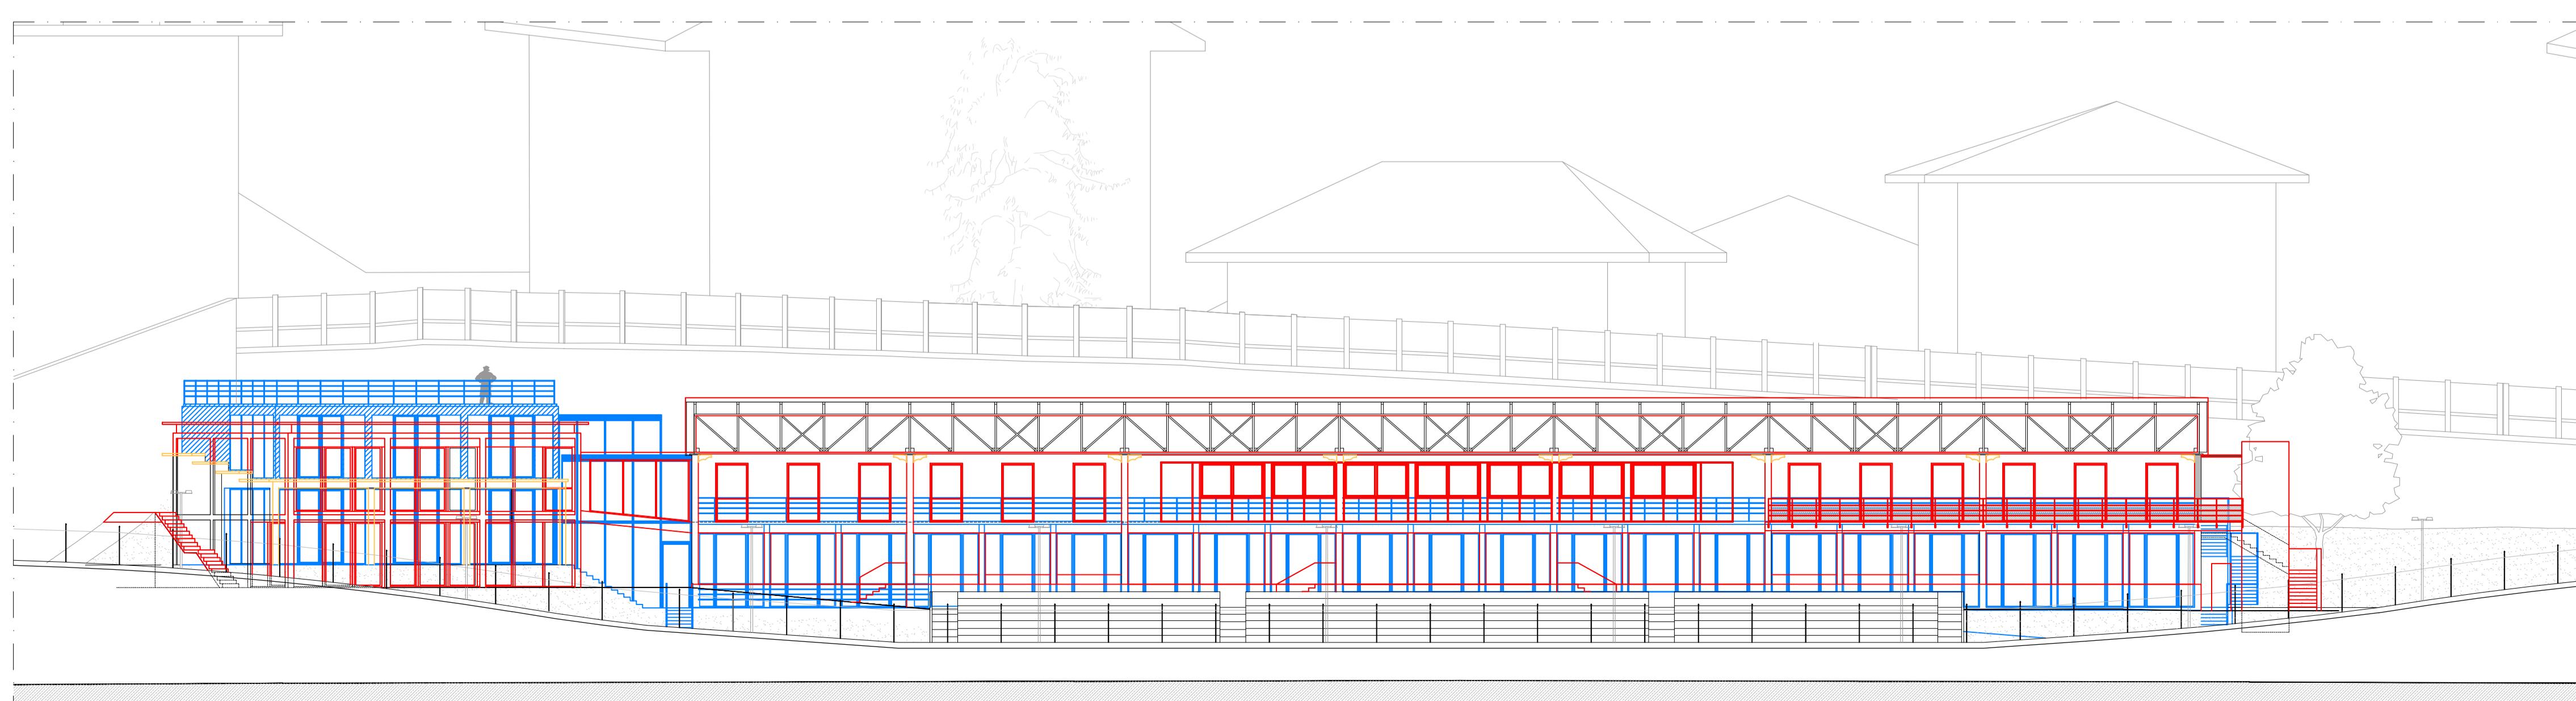

SOVRAPPOSTO

LEGENDA

- DEMOLIZIONI
- NUOVE COSTRUZIONI
- RINUNCIA A COSTRUIRE

COMUNE DI TORINO


RECUPERO DEL MOTOVELODROMO "FAUSTO COPPI"
CORSO CASALE, 144



FASE 3


PERMESSO DI COSTRUIRE
VARIANTE al PDC n° 19/2025 del 14/04/2025
TRIBUNA NORD, TRIBUNA SUD E TRIBUNA STAMPA

PROPRIETA'	FIRME
Comune di Torino	
PROPRIETA' SUPERFICIALE	SPORT 4 GOOD S.r.l. - Ing. Fabrizio Rostagno Corso Casale 144 - 10132 Torino
PROGETTO	
AR - architettonico	Studio Bajetto Battiato Bianco Via Foggia, 40/B - 10152 Torino
ST - strutturale	Ing. Claudia Costan Zovi Via Garibaldi, 20 - 10122 Torino C.so San Maurizio, 79 - 10124 Torino
ME - meccanico	Ing. Lorenzo Comi Corso Unione Sovietica, 612/15B - 10135 Torino
EL - elettrico	Ing. Davide Felloni Via Leini, 4 - 10036 Settimo Torinese (TO)
Luglio 2025	TITOLO TAVOLA
scala 1:200	TAVOLA N.
	AR15


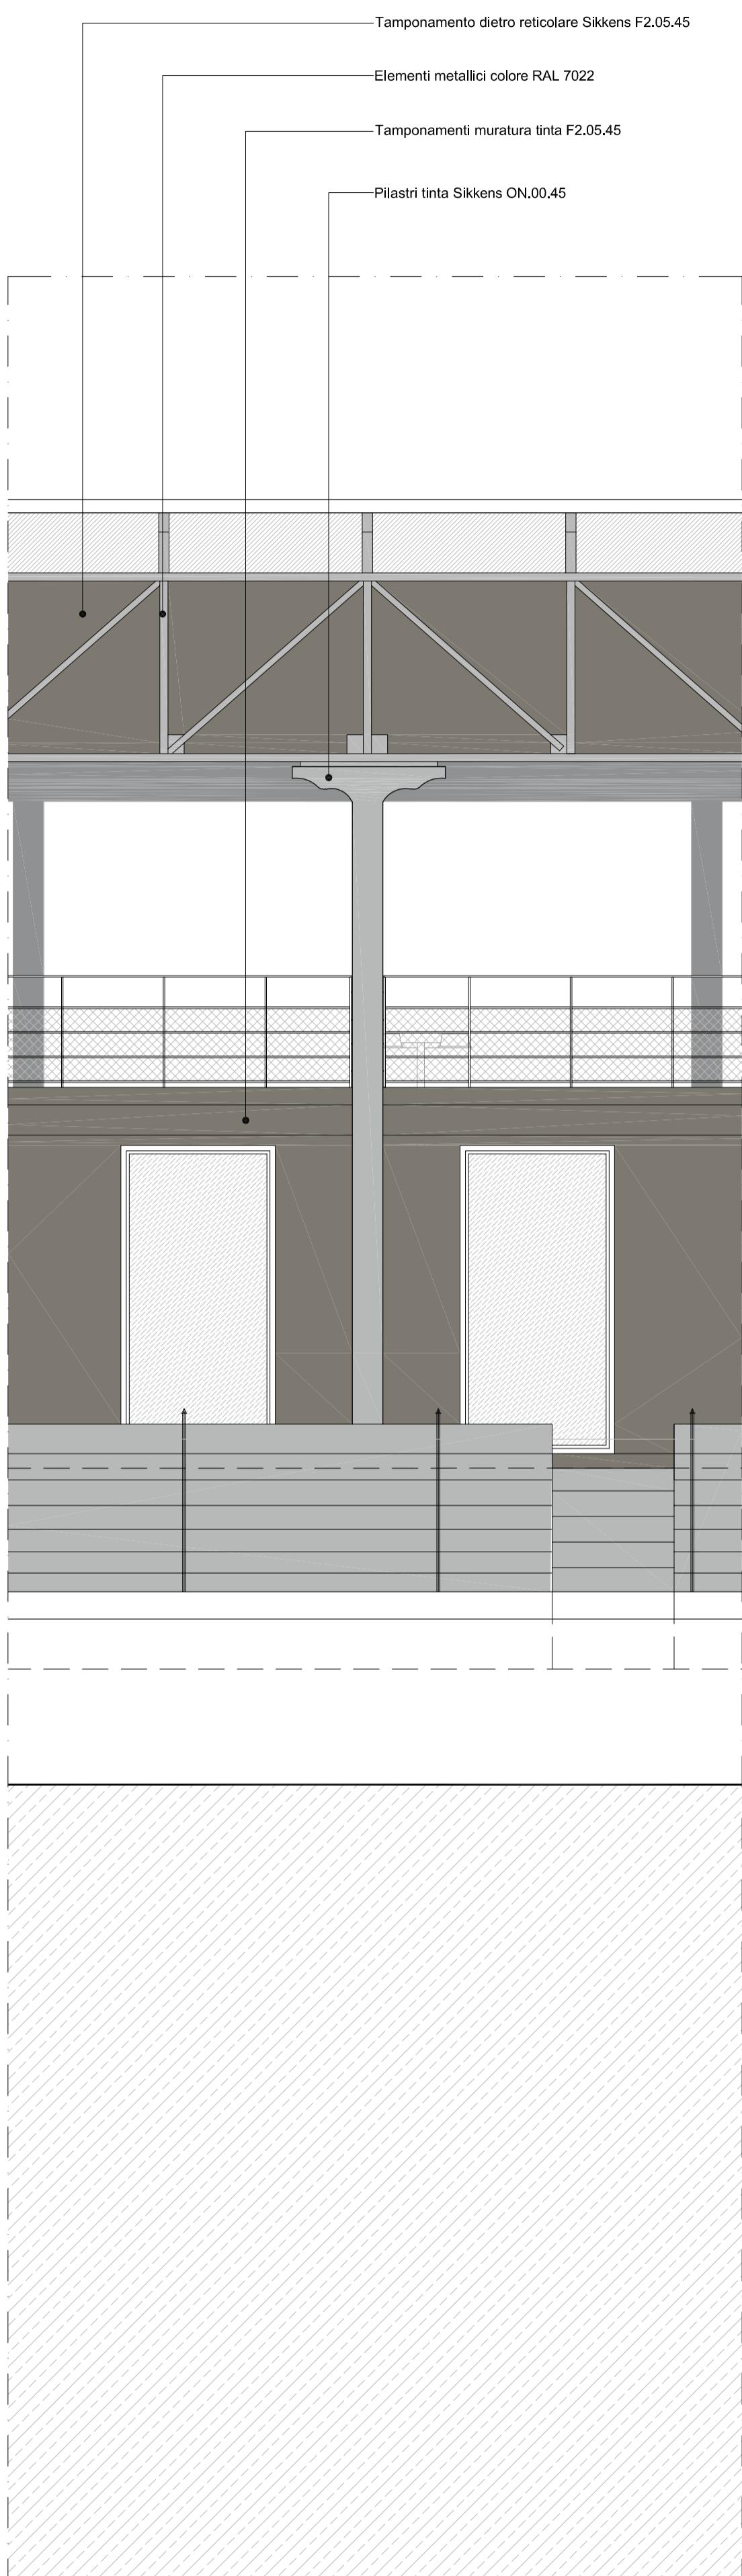


Prospetto Sud (verso i campi)
Stralcio 1:50

Sezione AA'
Scala 1:50

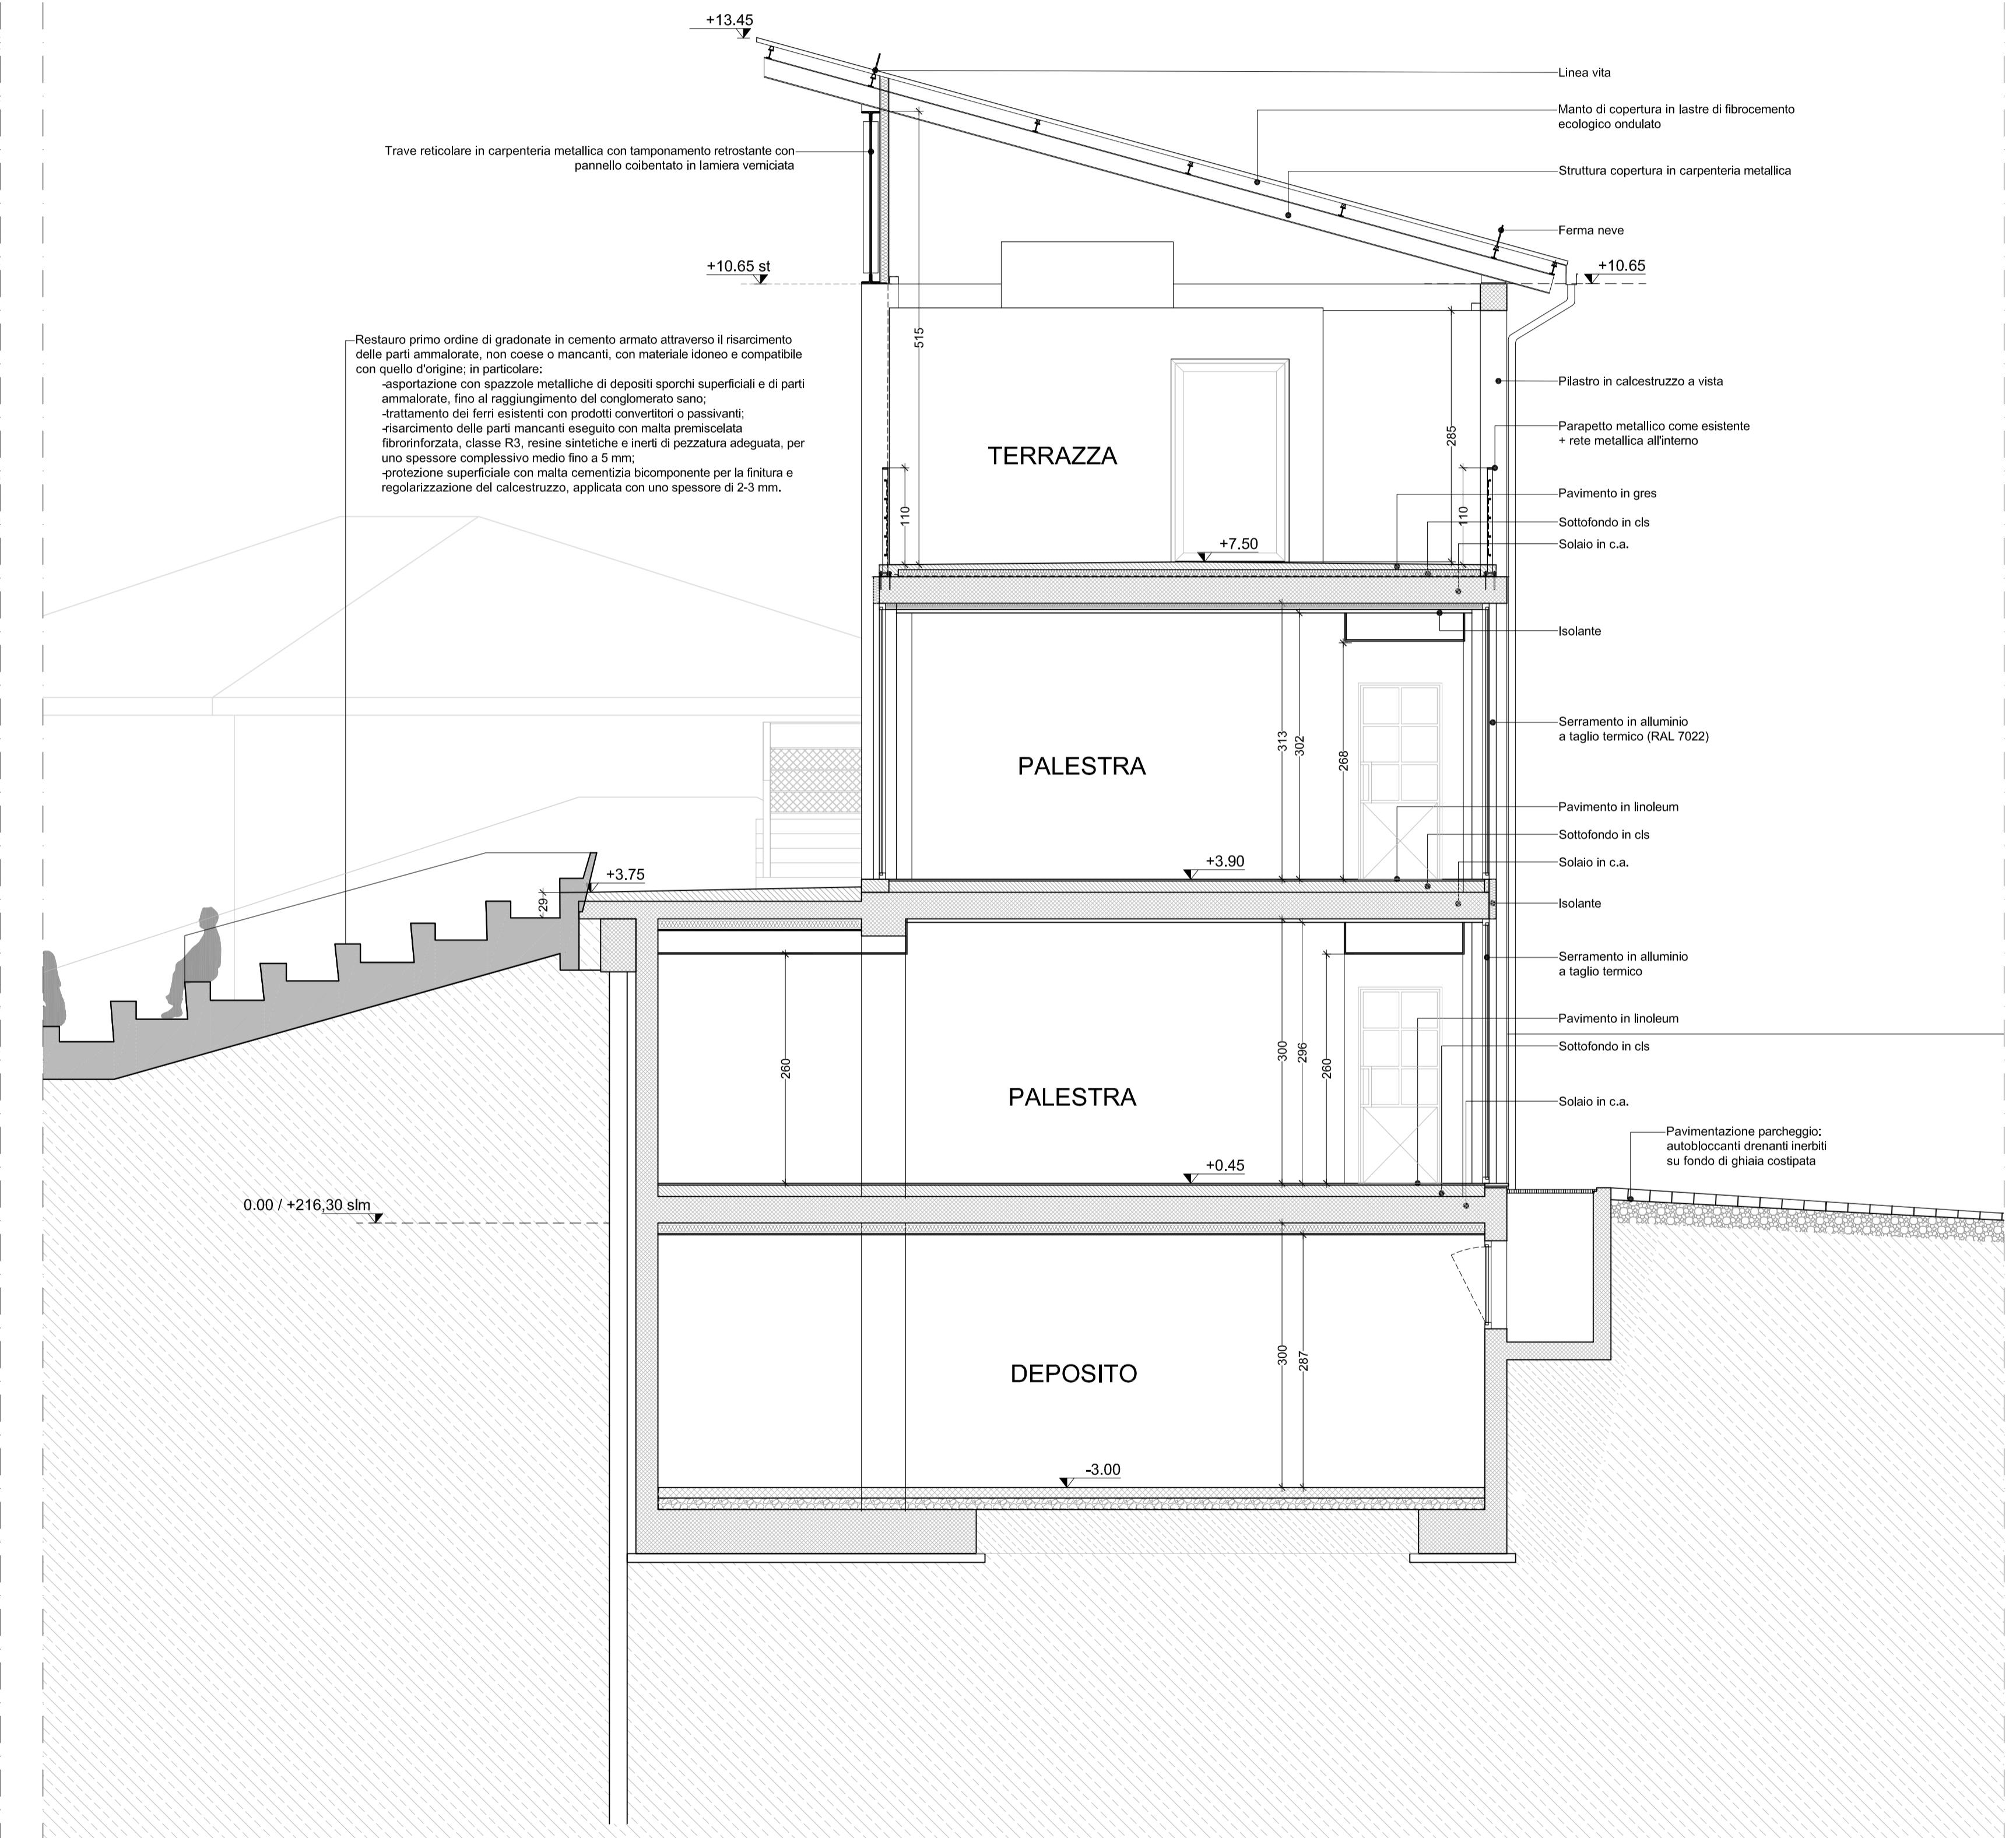

Prospetto Nord (C.so Casale)
Stralcio 1:50

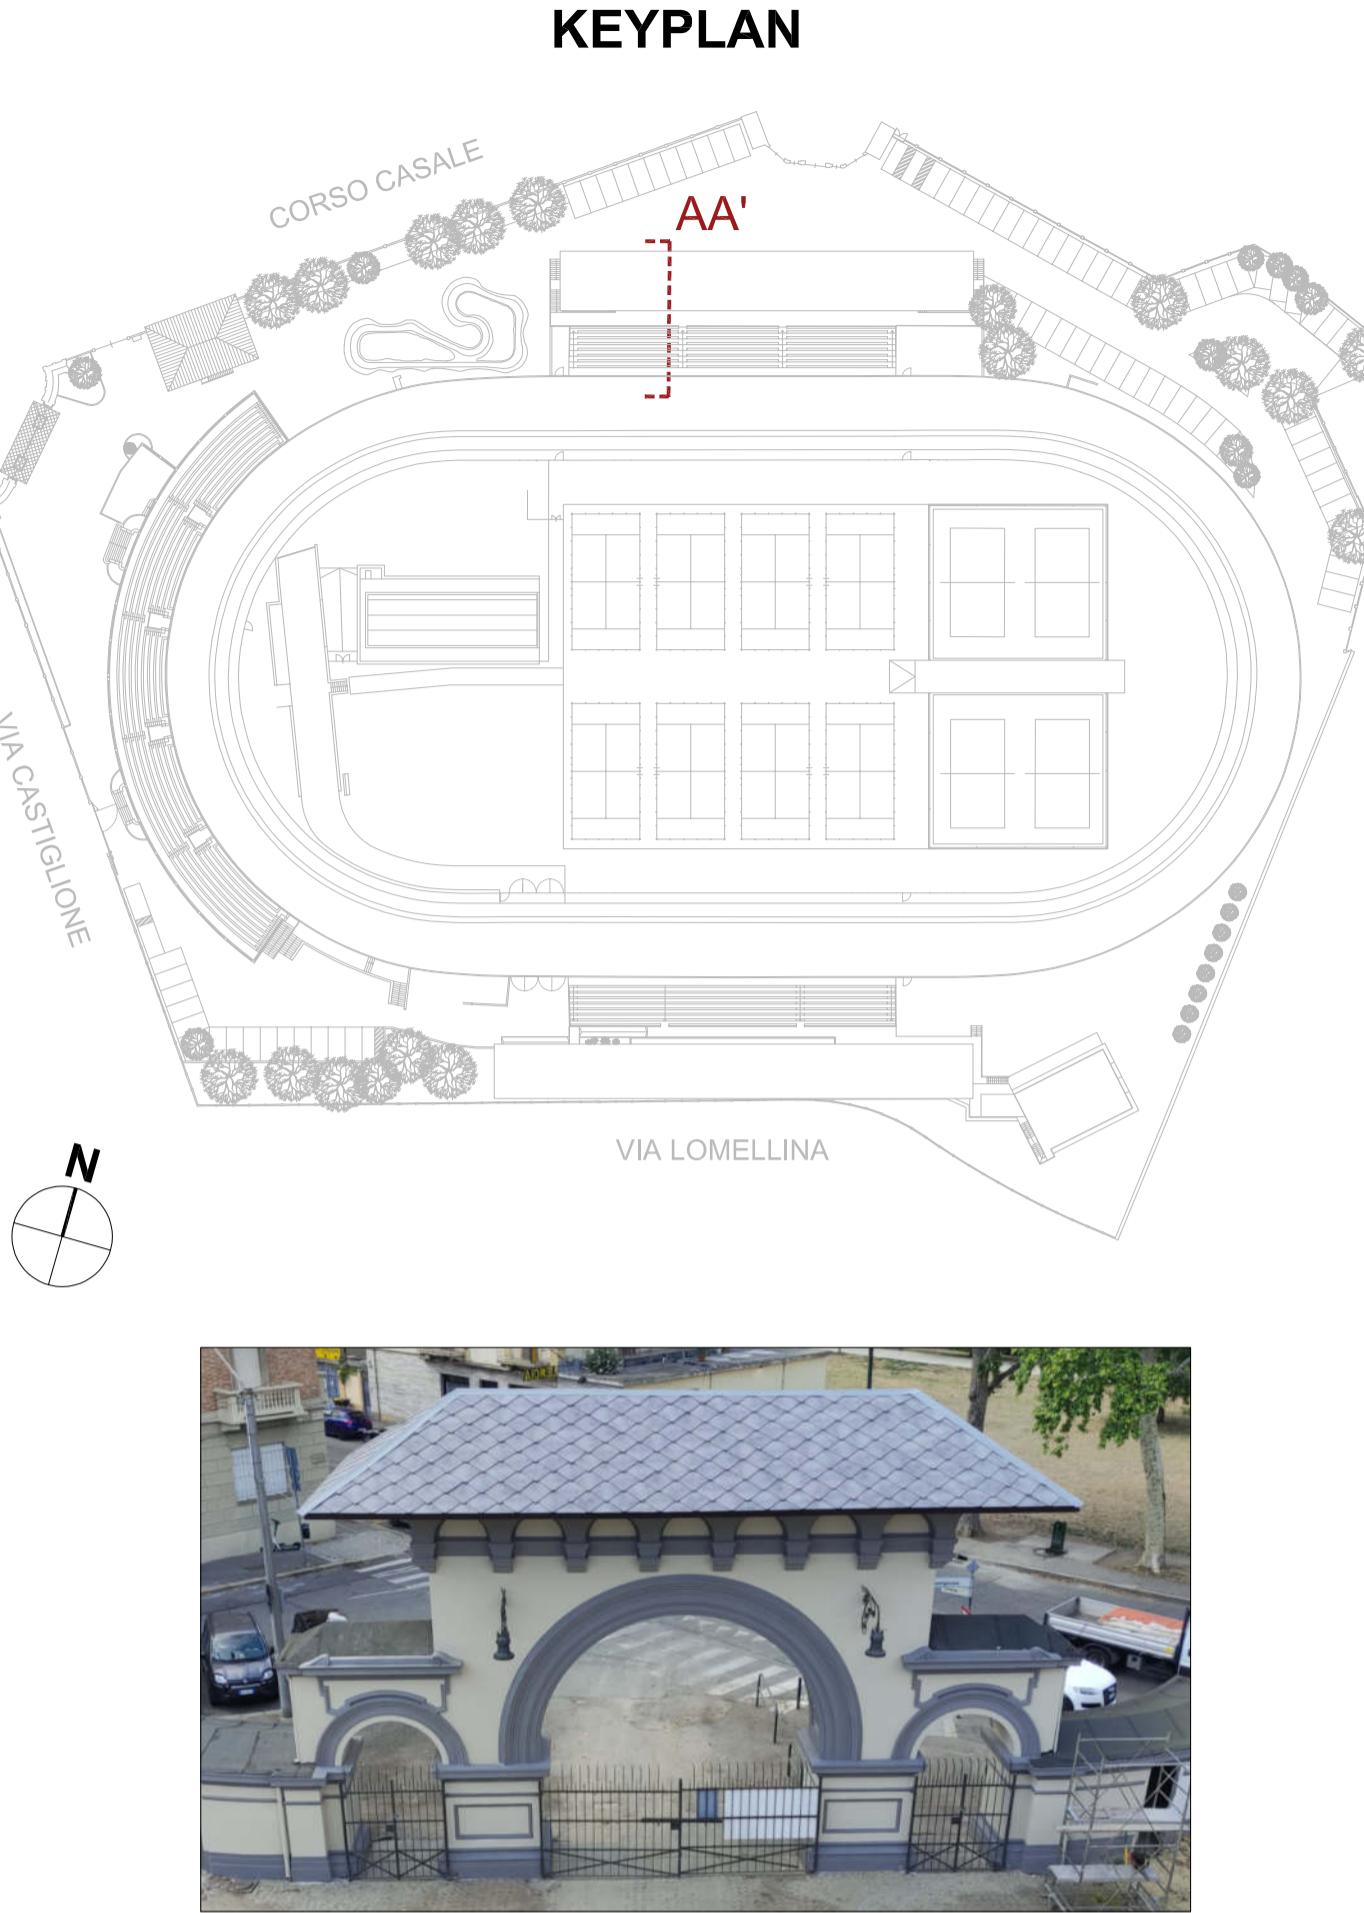
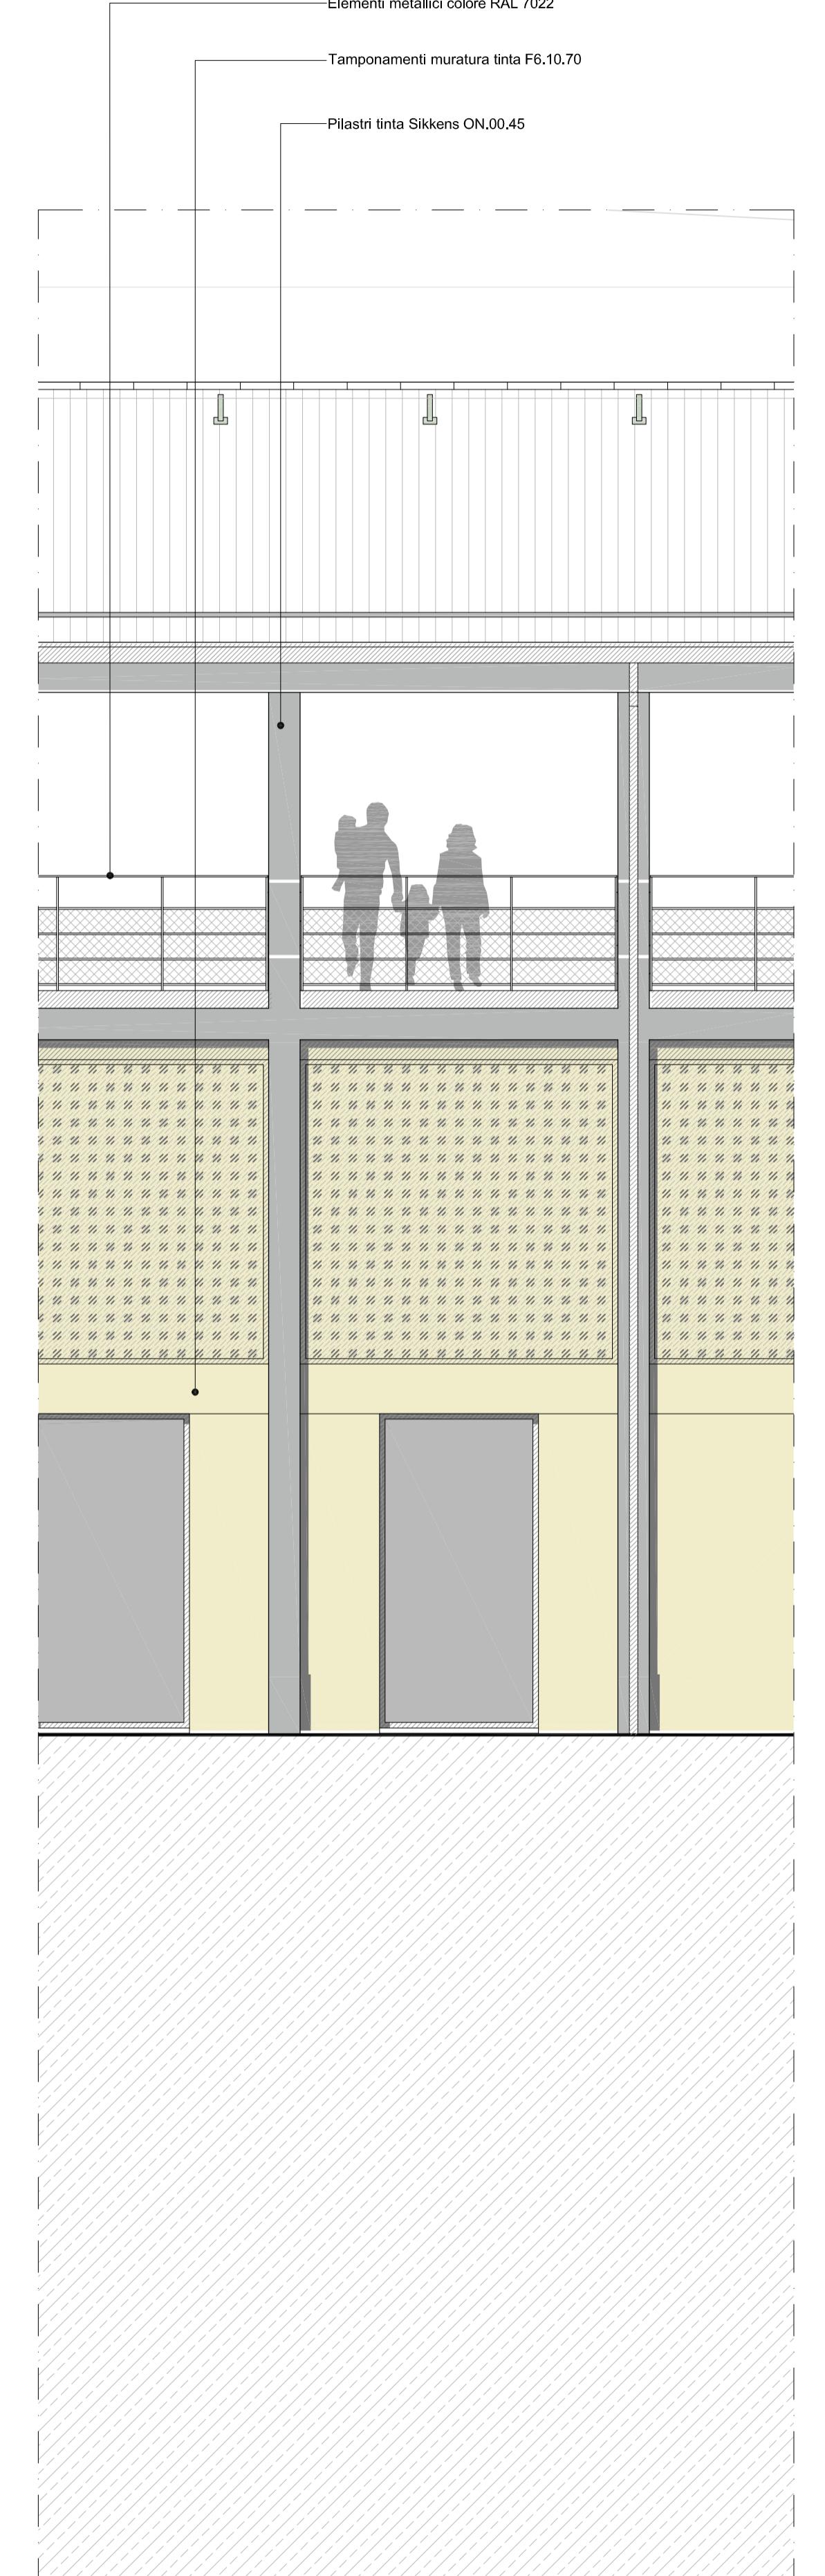


Riferimento cromie superfici facciate:
arco di ingresso, restauro già completato

COMUNE DI TORINO	
RECUPERO DEL MOTOVELODROMO "FAUSTO COPPI" CORSO CASALE, 144	
	MOTOVELODROMO TORINO
FASE 3	
PERMESSO DI COSTRUIRE VARIANTE al PDC n° 19/2025 del 14/04/2025 TRIBUNA NORD, TRIBUNA SUD E TRIBUNA STAMPA	
PROPRIETA'	FIRME
Comune di Torino	
PROPRIETA' SUPERFICIARIA	
SPORT 4 GOOD S.r.l. - Ing. Fabrizio Rosignano CORSO CASALE 144 - 10132 TORINO	
PROGETTO	
AR - architettonico	Studio Baietto Battiau Bianco Via Foggia, 10/B - 10152 TORINO
ST - strutturale	Ing. Claudia Crostan Zovi Via Garibaldi, 20 - 10126 TORINO C.so San Maurizio, 79 - 10124 TORINO
ME - meccanico	Ing. Lorenzo Com Corsi Unione Sovietica, 6112/158 - 10135 TORINO
EL - elettrico	Ing. Davide Felloni Via Leini, 4 - 10036 Settimo Torinese (TO)
Luglio 2025	TITOLO TAVOLA
scala 1:50	TAVOLA N.
	TRIBUNA NORD DETTAGLI COSTRUTTIVI

AR16

KEYPLAN

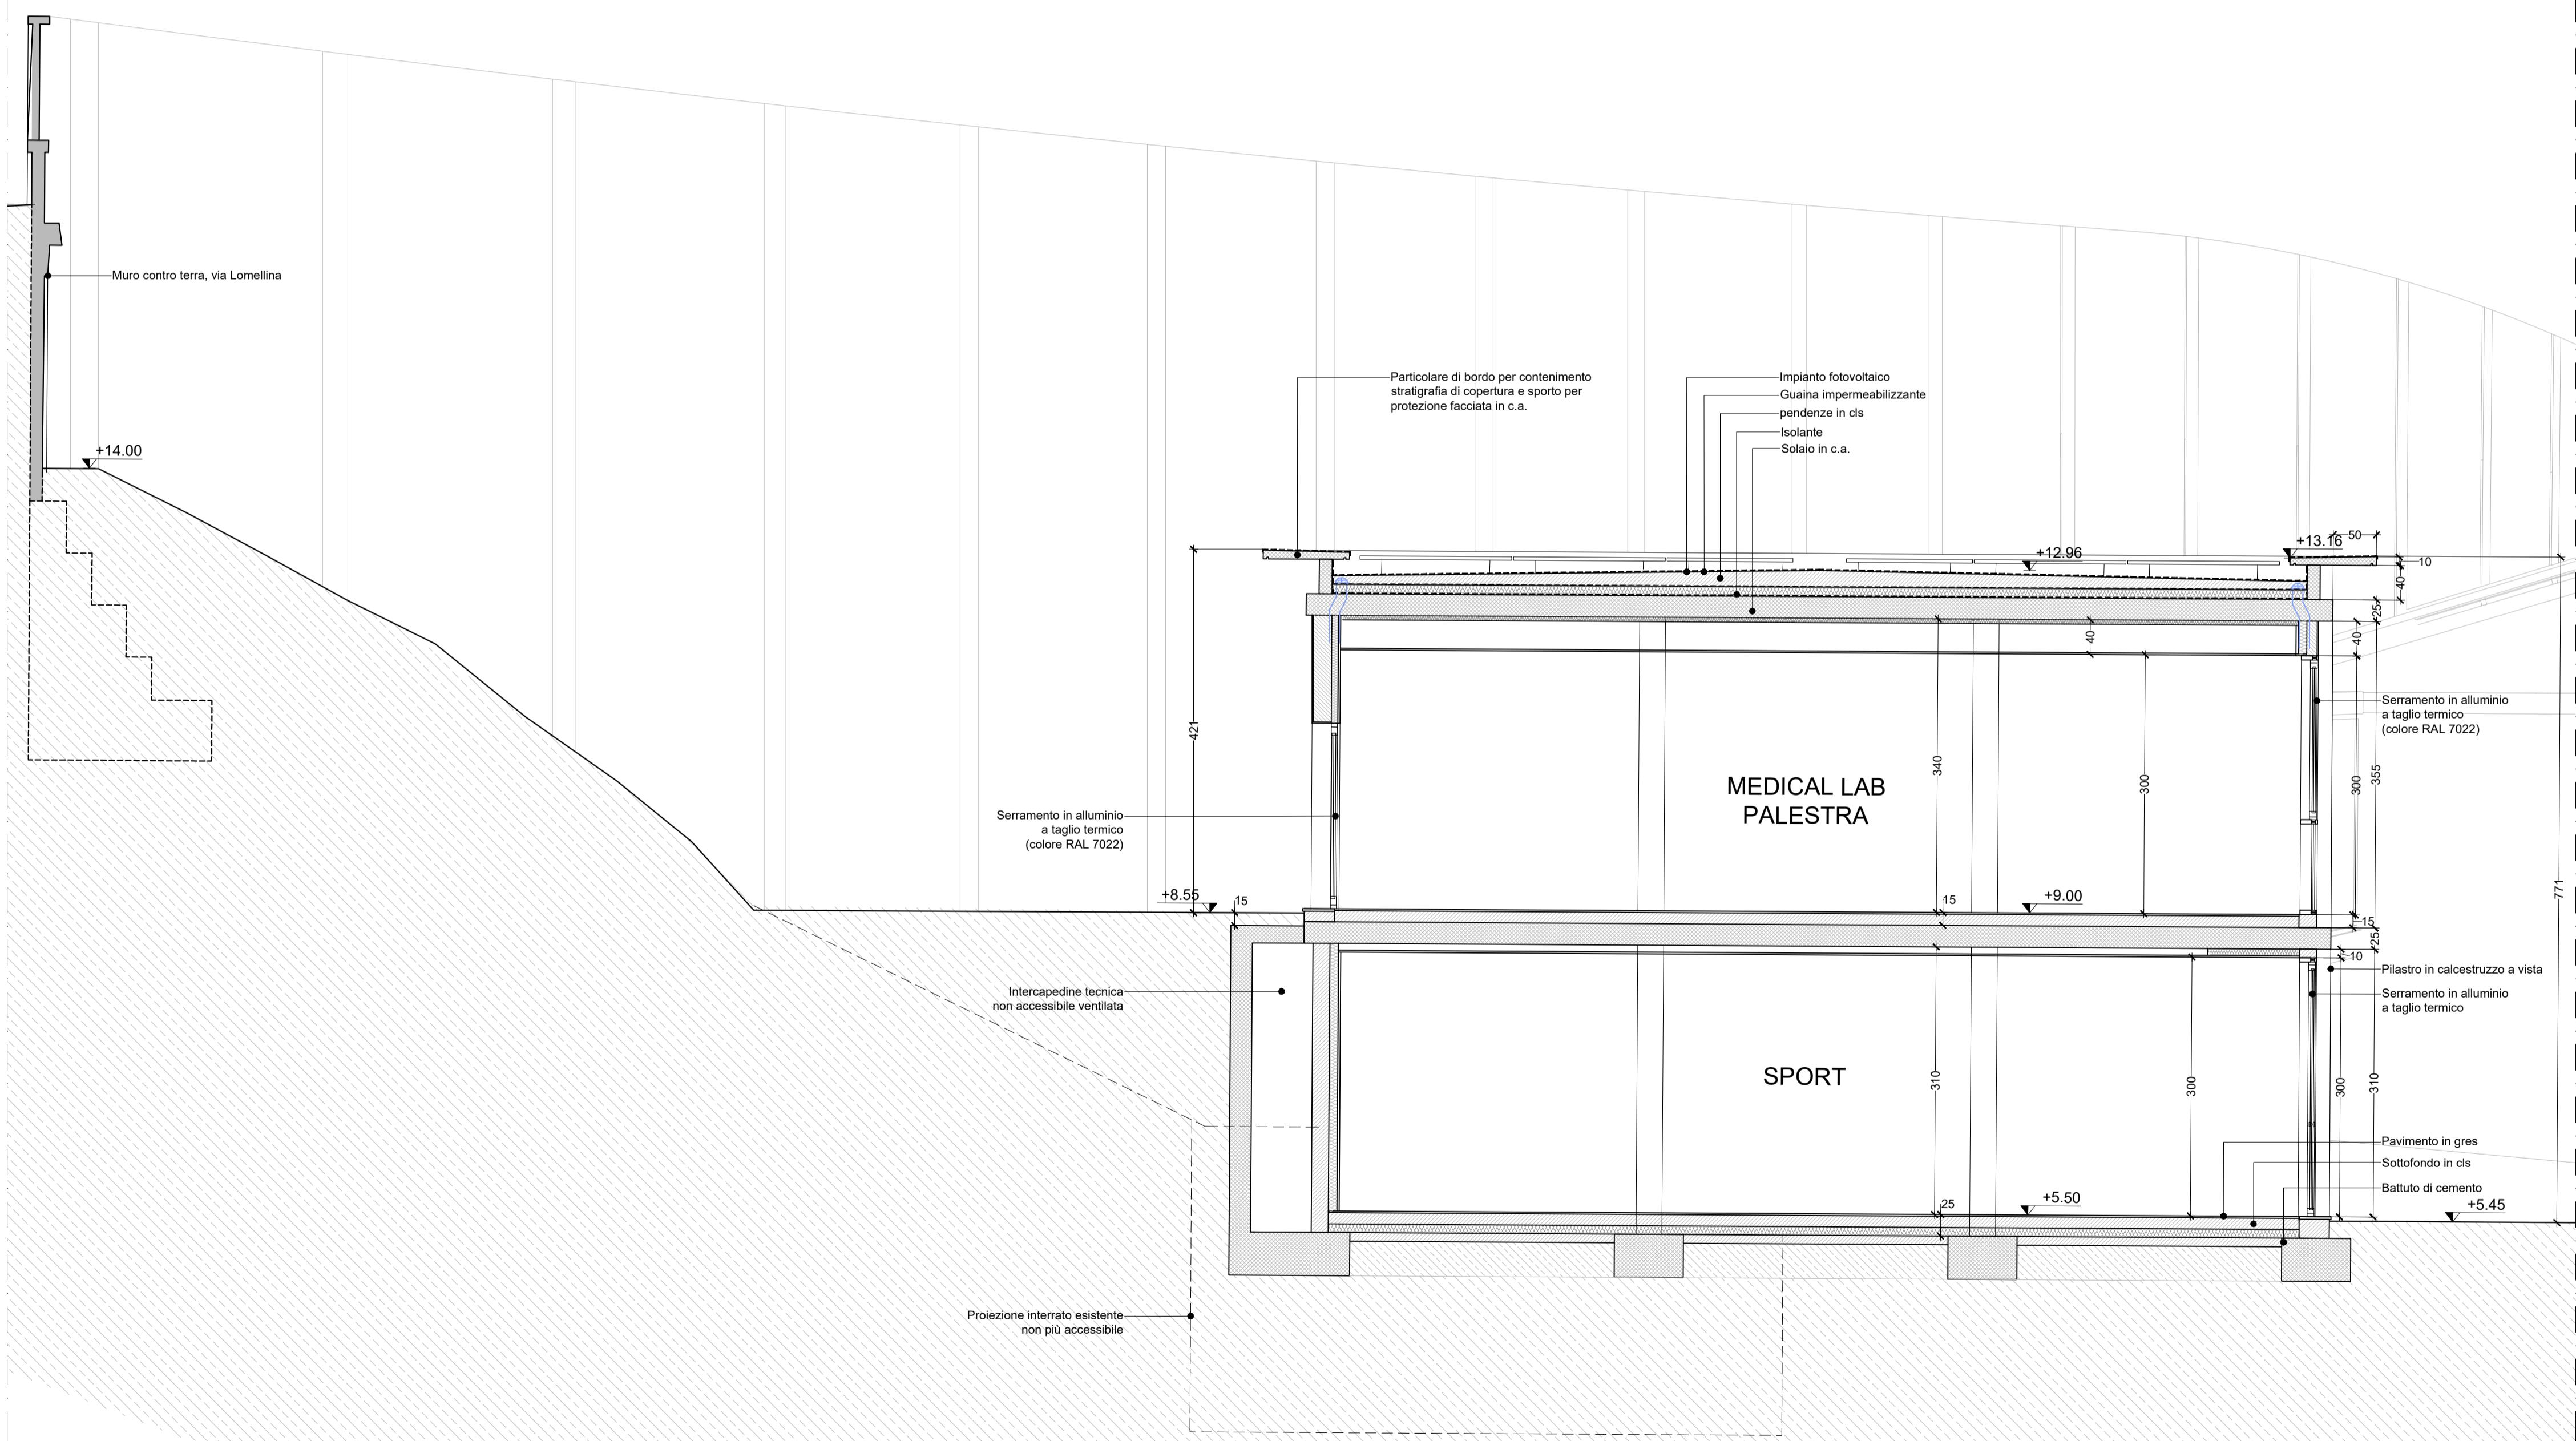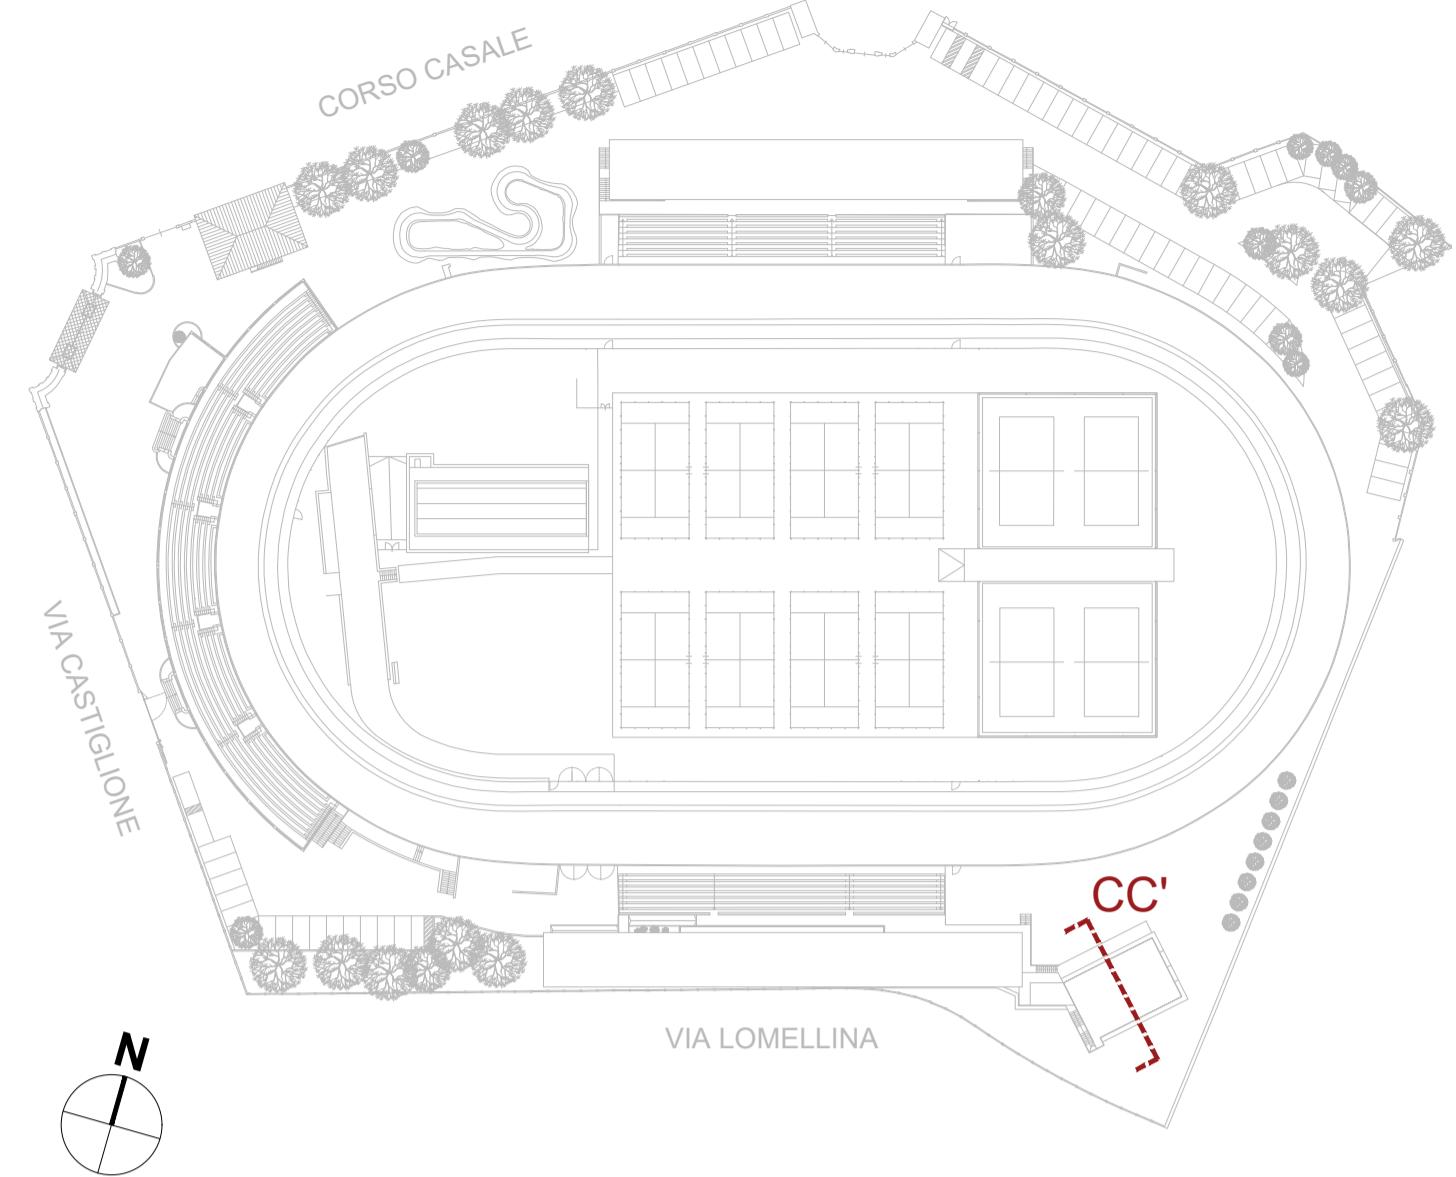

Sezione CC'

Scala 1:50

COMUNE DI TORINO



RECUPERO DEL MOTOVELODROMO "FAUSTO COPPI" CORSO CASALE, 144



FASE 3

PERMESSO DI COSTRUIRE
VARIANTE al PDC n° 19/2025 del 14/04/2025
TRIBUNA NORD, TRIBUNA SUD E TRIBUNA STAMPA

PROPRIETA'	FIRME
Comune di Torino	
PROPRIETA' SUPERFICIARIA	
SPORT 4 GOOD S.r.l. - Ing. Fabrizio Rostagno Corso Casale 144 - 10132 Torino	
PROGETTO	
AR - architettonico	Studio Baietto Battiato Bianco Via Foggia, 40/B - 10152 Torino
ST - strutturale	Ing. Claudia Costan Zovi Via Garibaldi, 20 - 10122 Torino C.so San Maurizio, 79 - 10124 Torino
ME - meccanico	Ing. Lorenzo Corni Corso Unione Sovietica, 612/15B - 10135 Torino
EL - elettrico	Ing. Davide Felloni Via Leini, 4 - 10036 Settimo T.se (TO)
Luglio 2025	TITOLO TAVOLA EX TRIBUNA STAMPA DETTAGLI COSTRUTTIVI
scala 1:50	TAVOLA N. AR16b

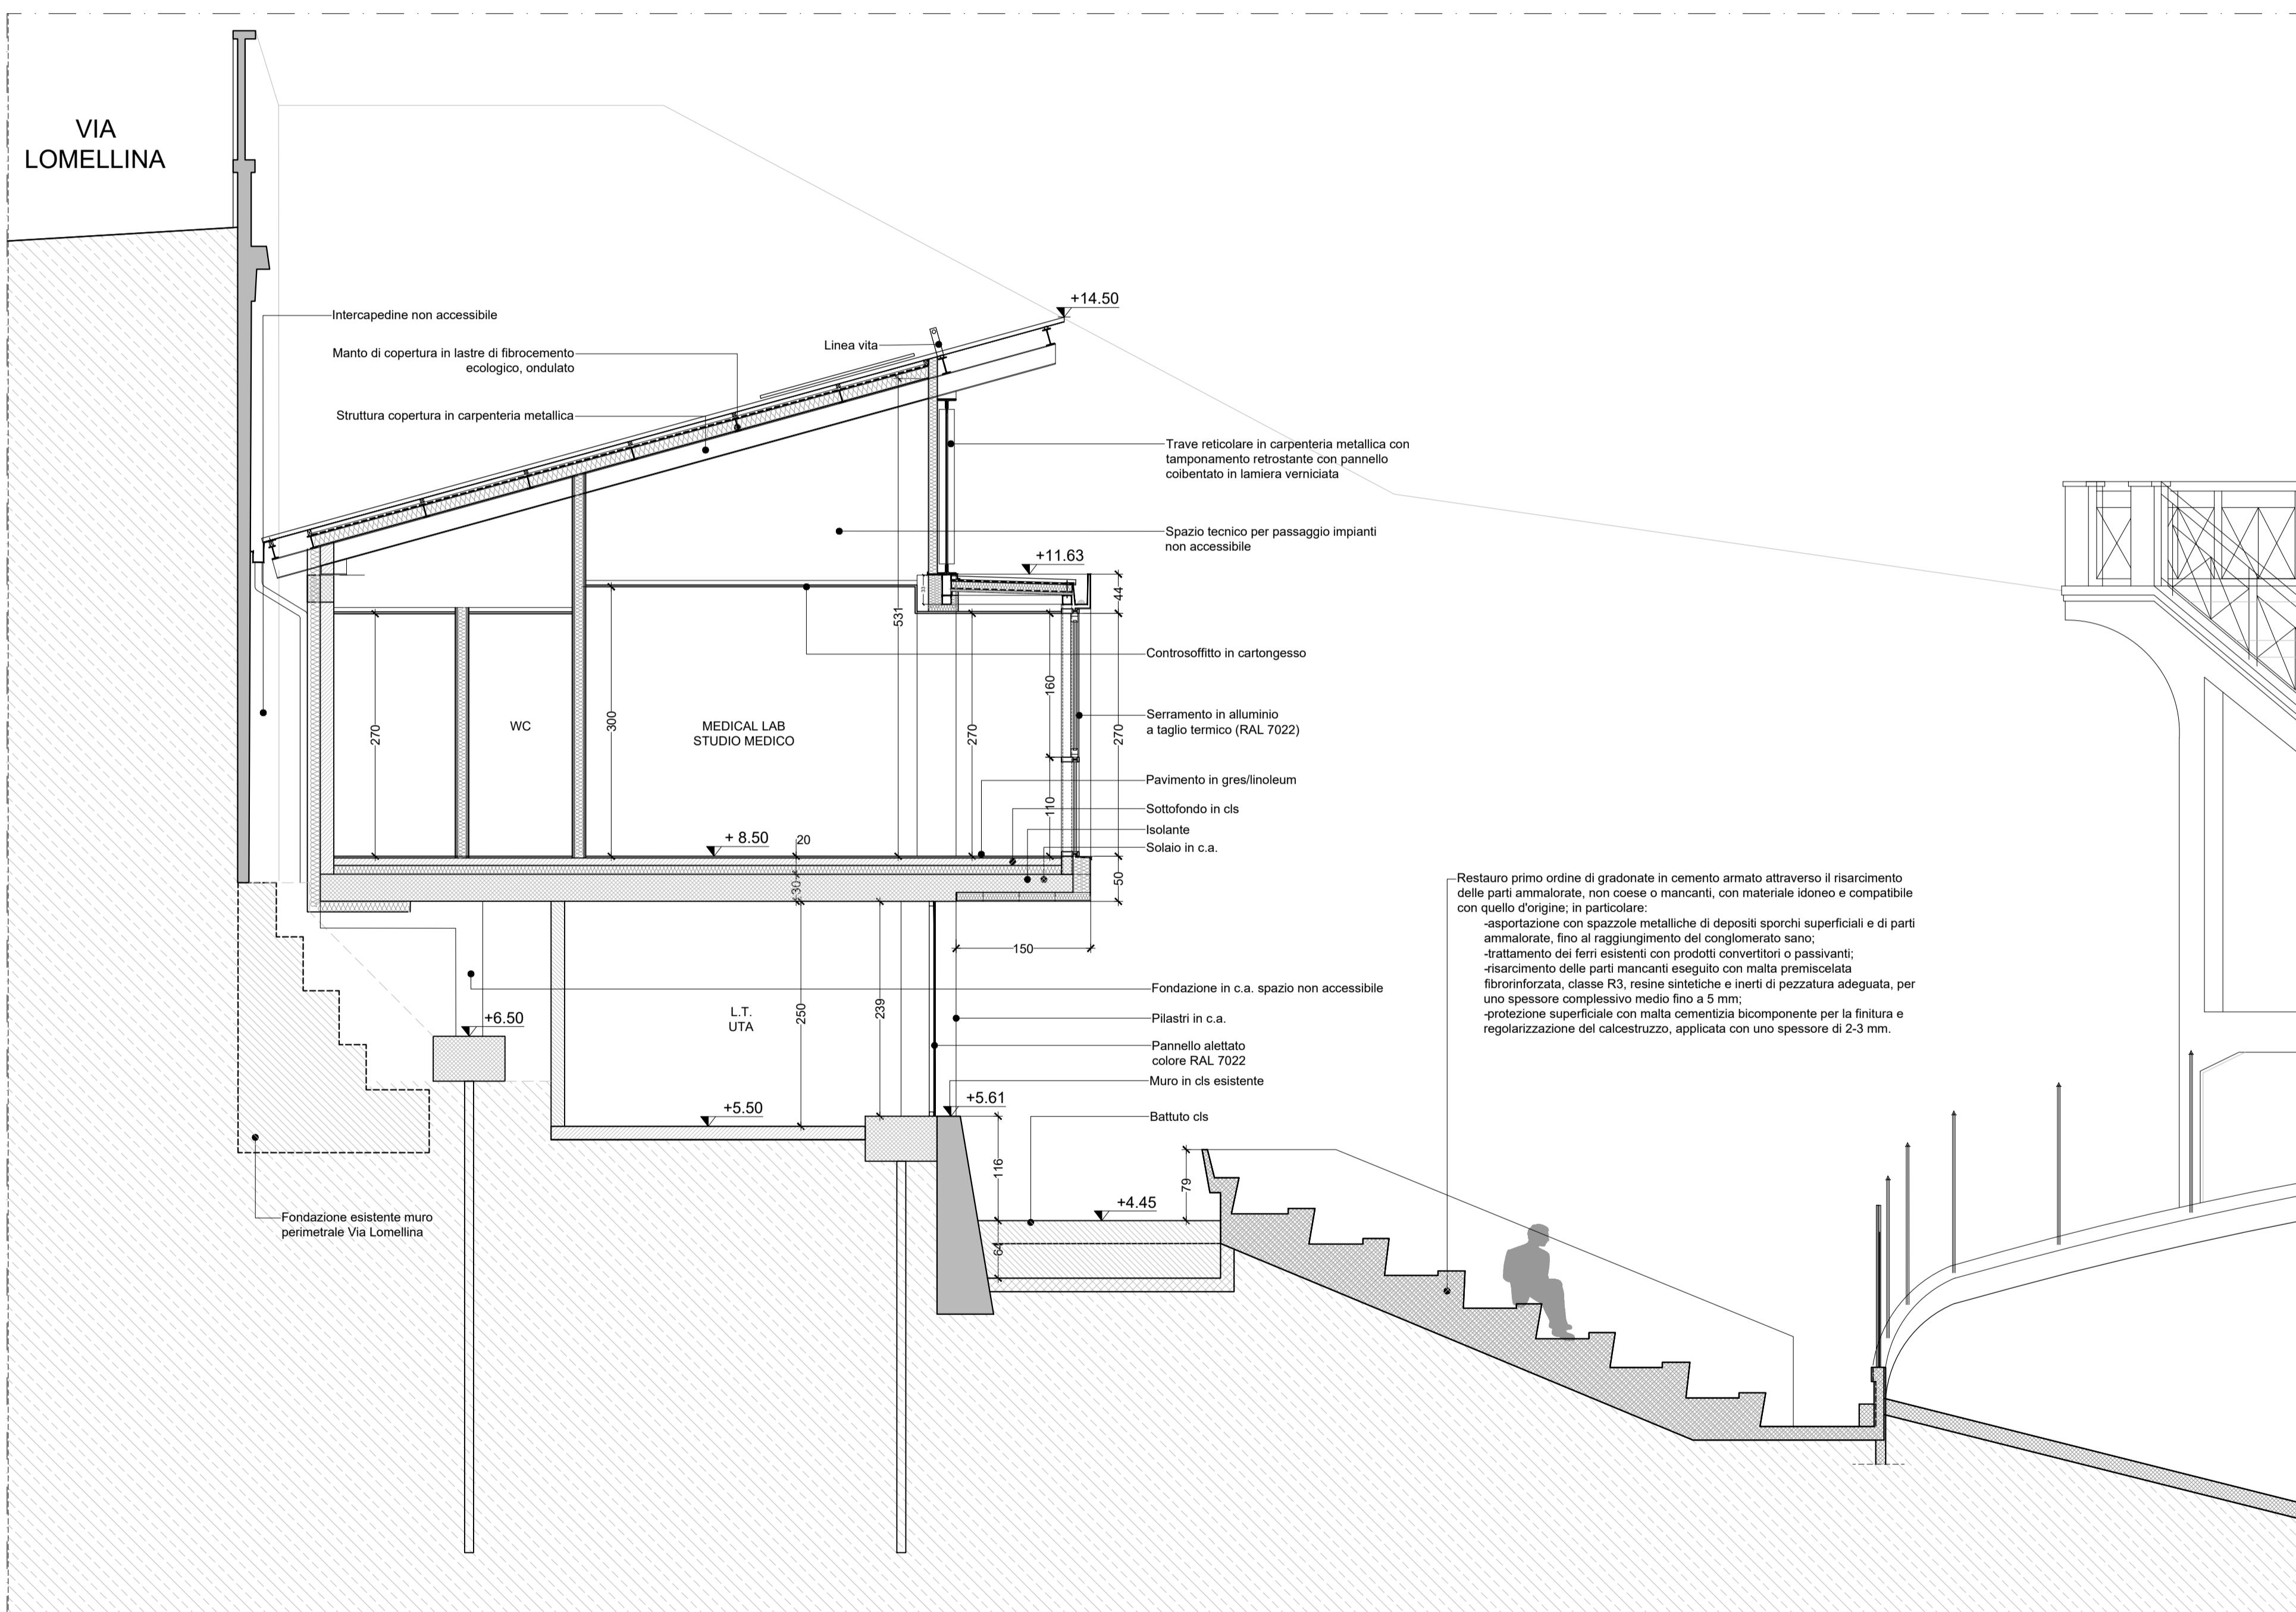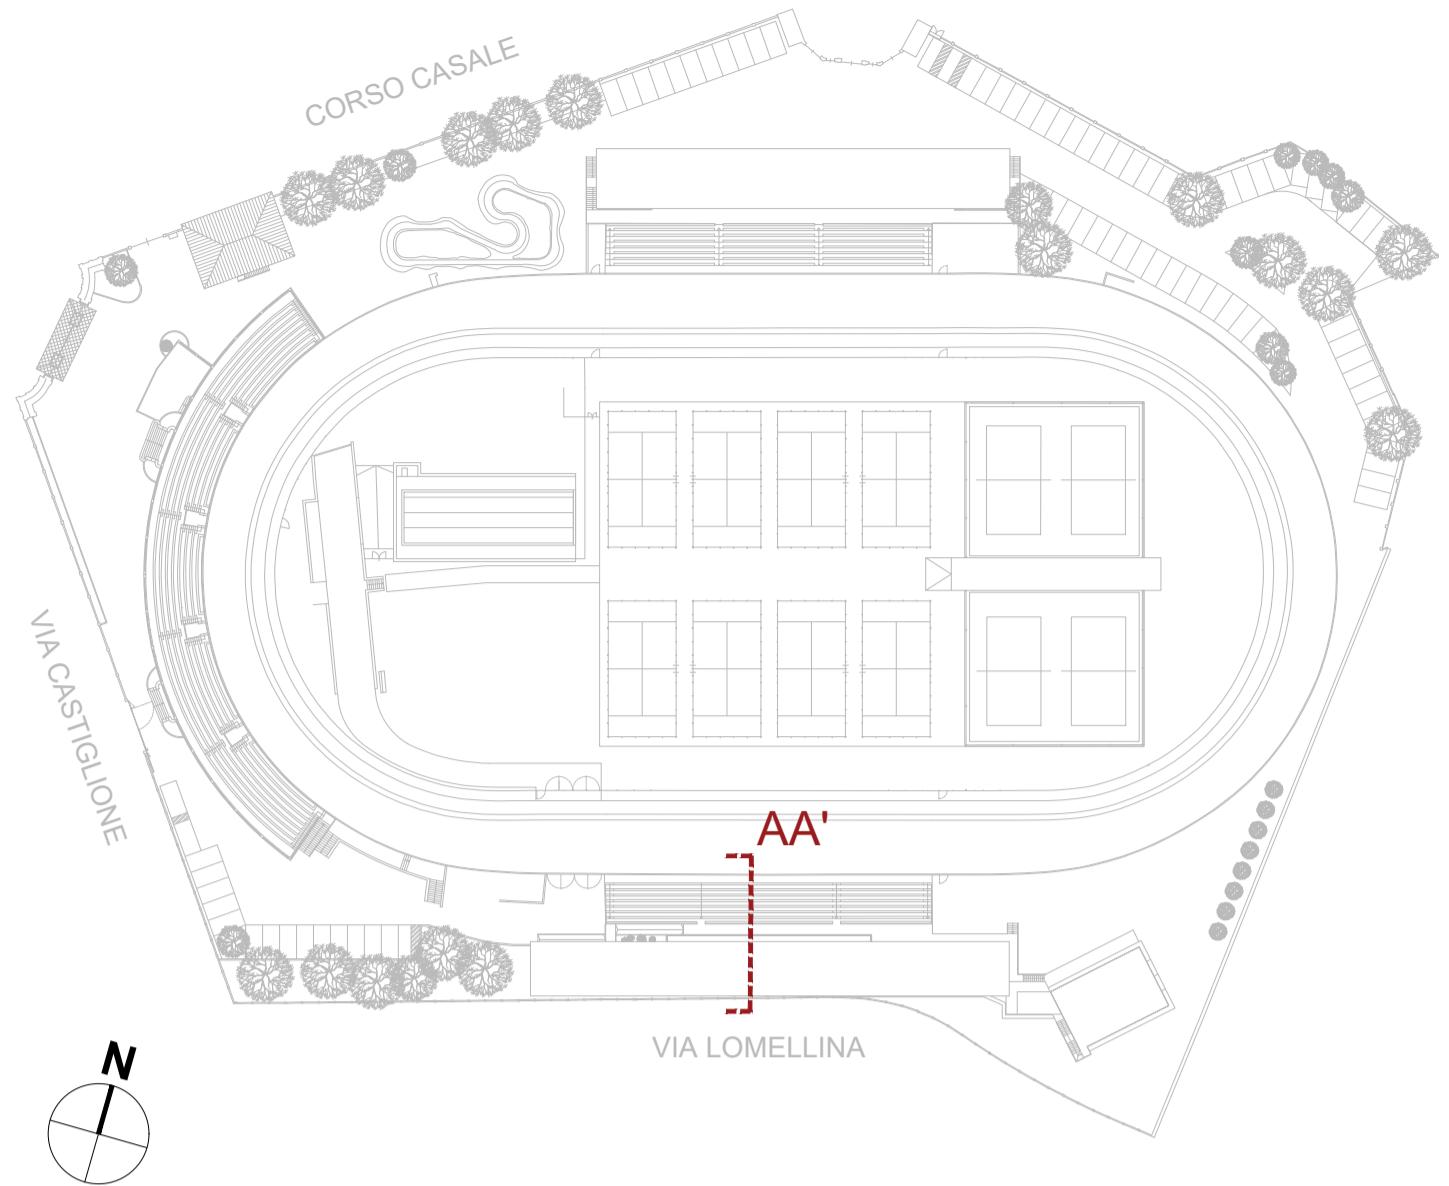

Sezione AA'
Scala 1:50

COMUNE DI TORINO

RECUPERO DEL MOTOVELODROMO "FAUSTO COPPI"
CORSO CASALE, 144



FASE 3

PERMESSO DI COSTRUIRE
VARIANTE al PDC n° 19/2025 del 14/04/2025
TRIBUNA NORD, TRIBUNA SUD E TRIBUNA STAMPA

PROPRIETA'	FIRME	
Comune di Torino		
PROPRIETA' SUPERFICIALE		
SPORT 4 GOOD S.r.l. - Ing. Fabrizio Rostagno		
CORSO Casale 144 - 10132 Torino		
PROGETTO		
AR - architettonico	Studio Bajetto Battisti Bianco	Via Foggia, 40/B - 10152 Torino
ST - strutturale	Ing. Claudio Costanzo Zovi	Via Garibaldi, 20 - 10122 Torino
ME - meccanico	Ing. Lorenzo Comi	C.so San Maurizio, 79 - 10124 Torino
EL - elettrico	Ing. Davide Felloni	Via Leini, 4 - 10036 Settimo Torinese (TO)
Luglio 2025	TITOLO TAVOLA	
	TAVOLA N.	
	scala 1:50	
	TRIBUNA SUD DETTAGLI COSTRUTTIVI	
	AR16C	