

Regione Piemonte
Città Metropolitana di Torino

CITTA' DI TORINO

PROGETTO DI RISTRUTTURAZIONE EDILIZIA
ex Hotel Gardenia - via Sabaudia 10

PERMESSO DI COSTRUIRE
in deroga agli interventi autorizzati a area del D. L. 54 del 09/05/2010 per mutamento di destinazione d'uso

Cliente: Magnifica Reale
margherita.bruno@astelastorino.it



Responsabile dell'elaborato: SMA PROGETTI
Ing. Paolo CARLUZZI
paolo@smaprogetti.it

VRARCHITETTI arch. Roberto Ross
roberto@vrarchitetti.it


PROGETTO DEL VERDE:
Piantumazioni e prime indicazioni opere a verde - Planimetria di progetto

AGR 6.2

scala 1:50

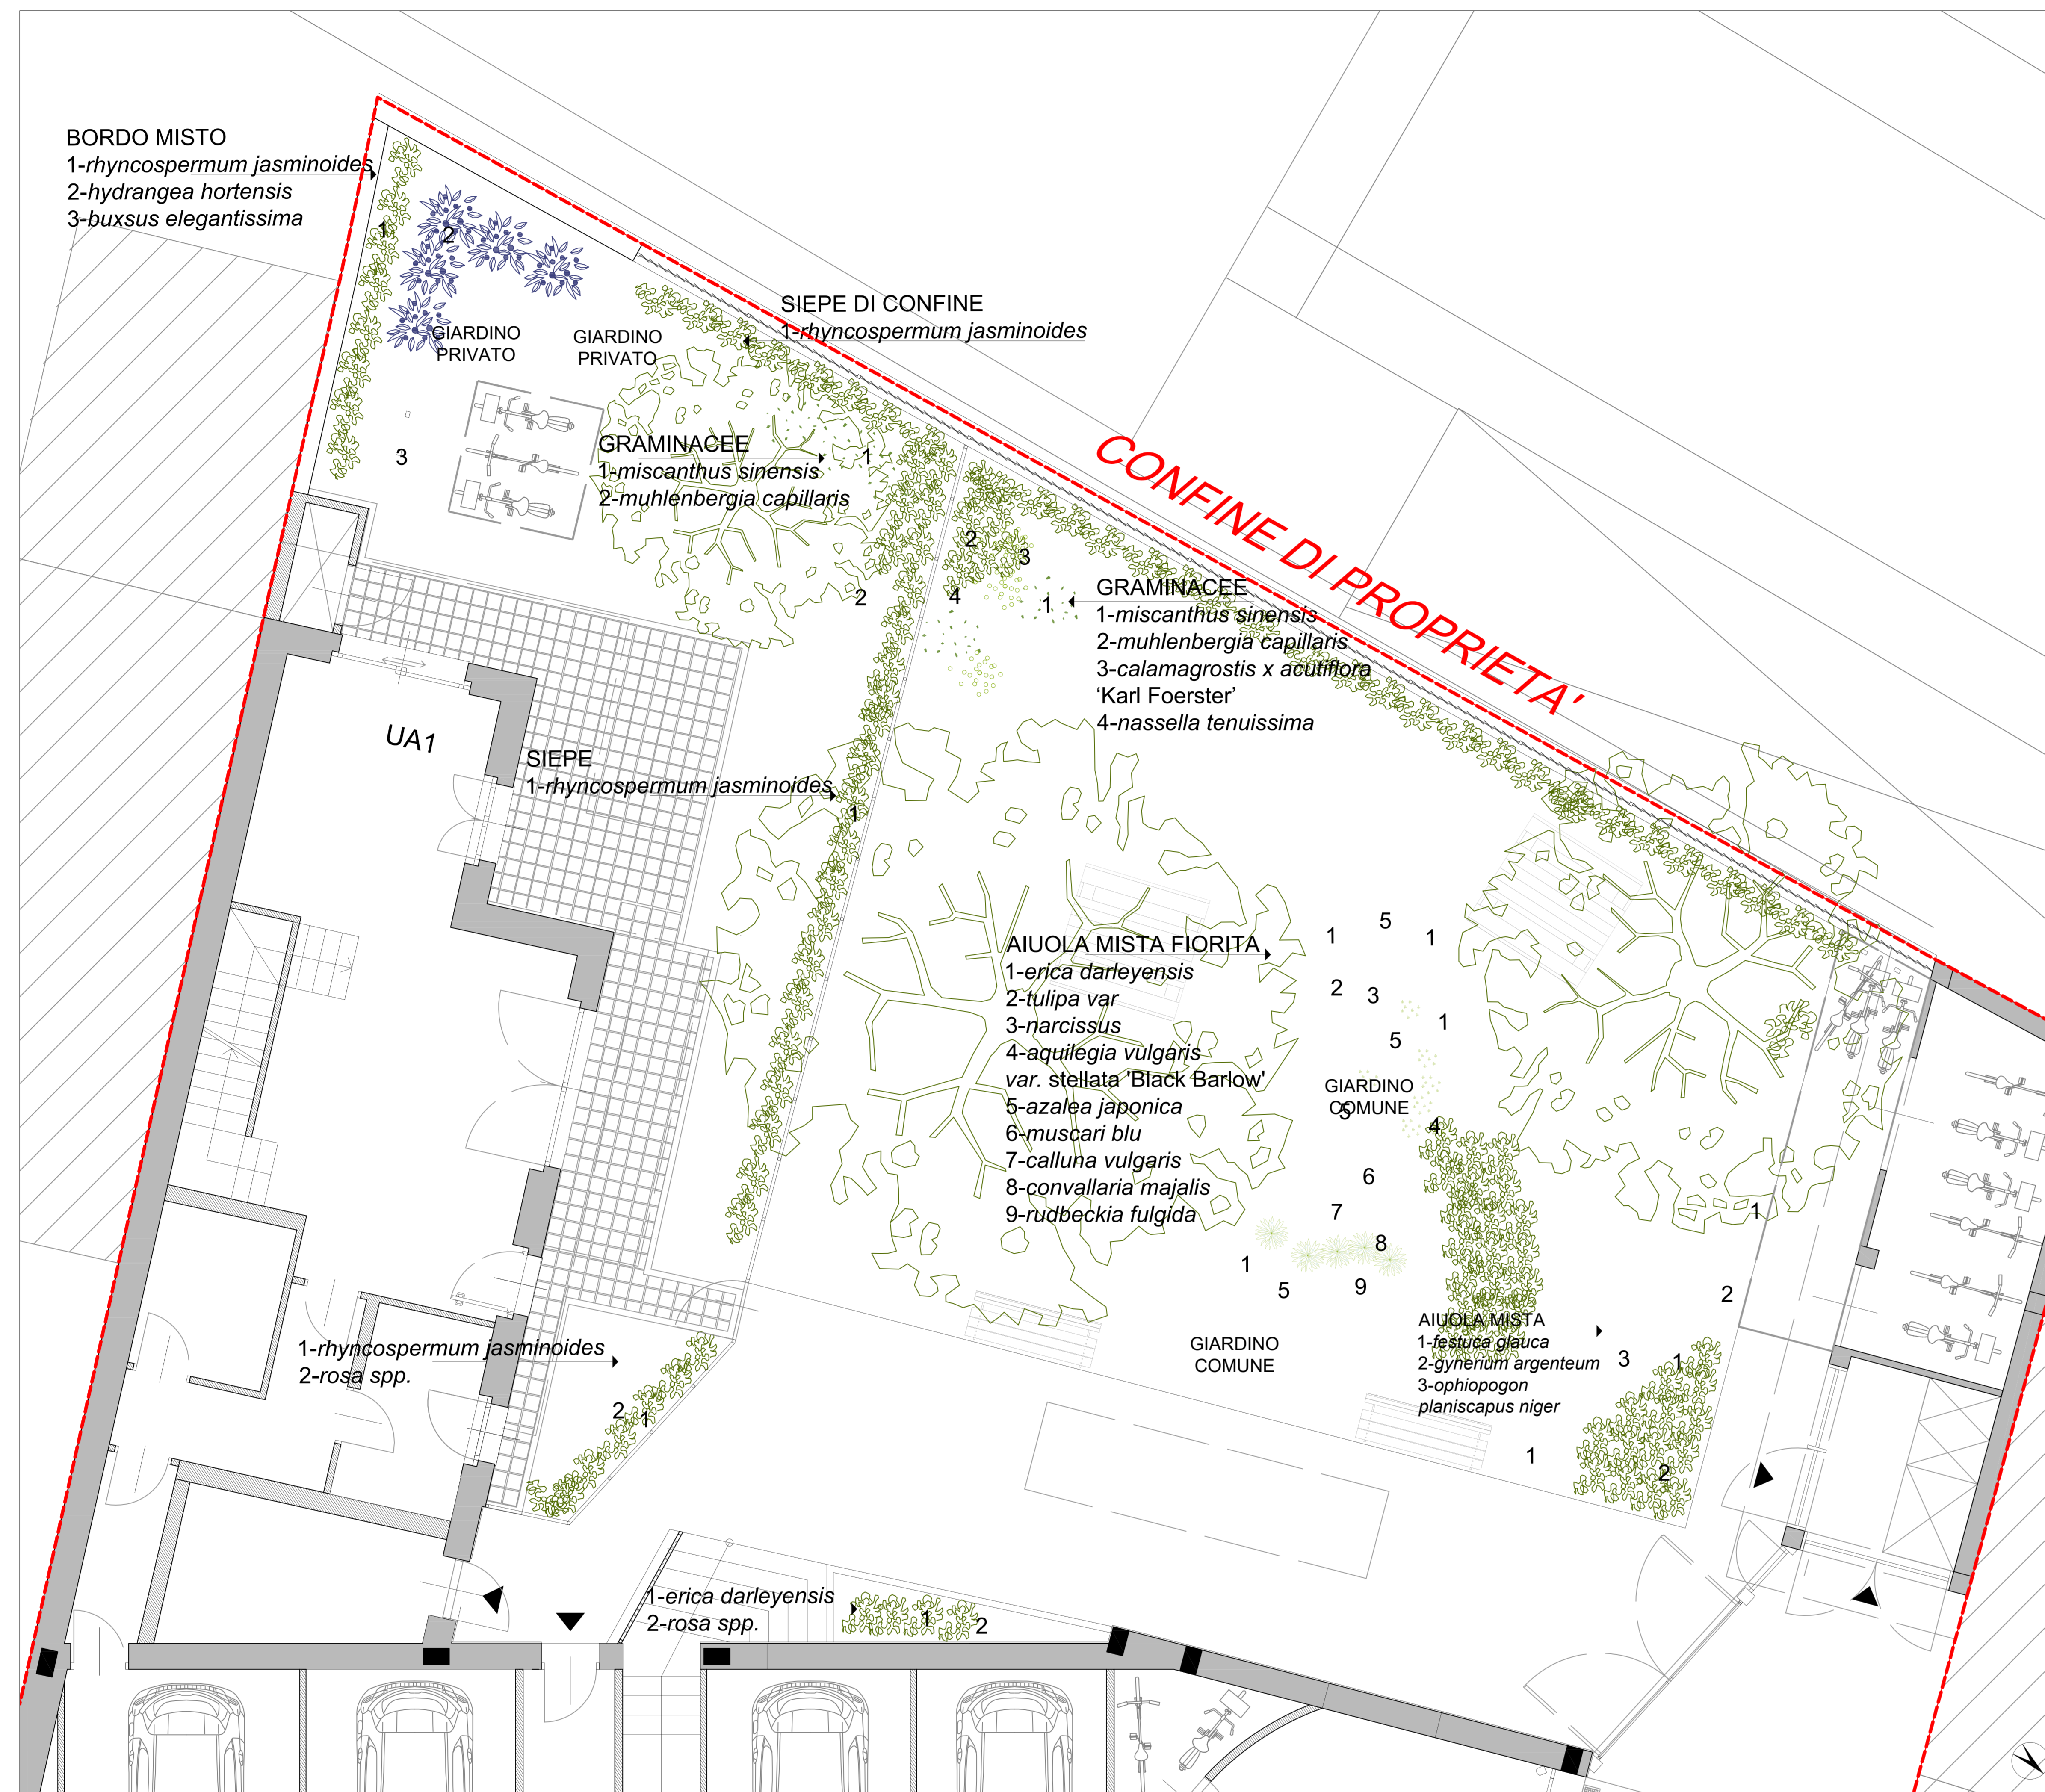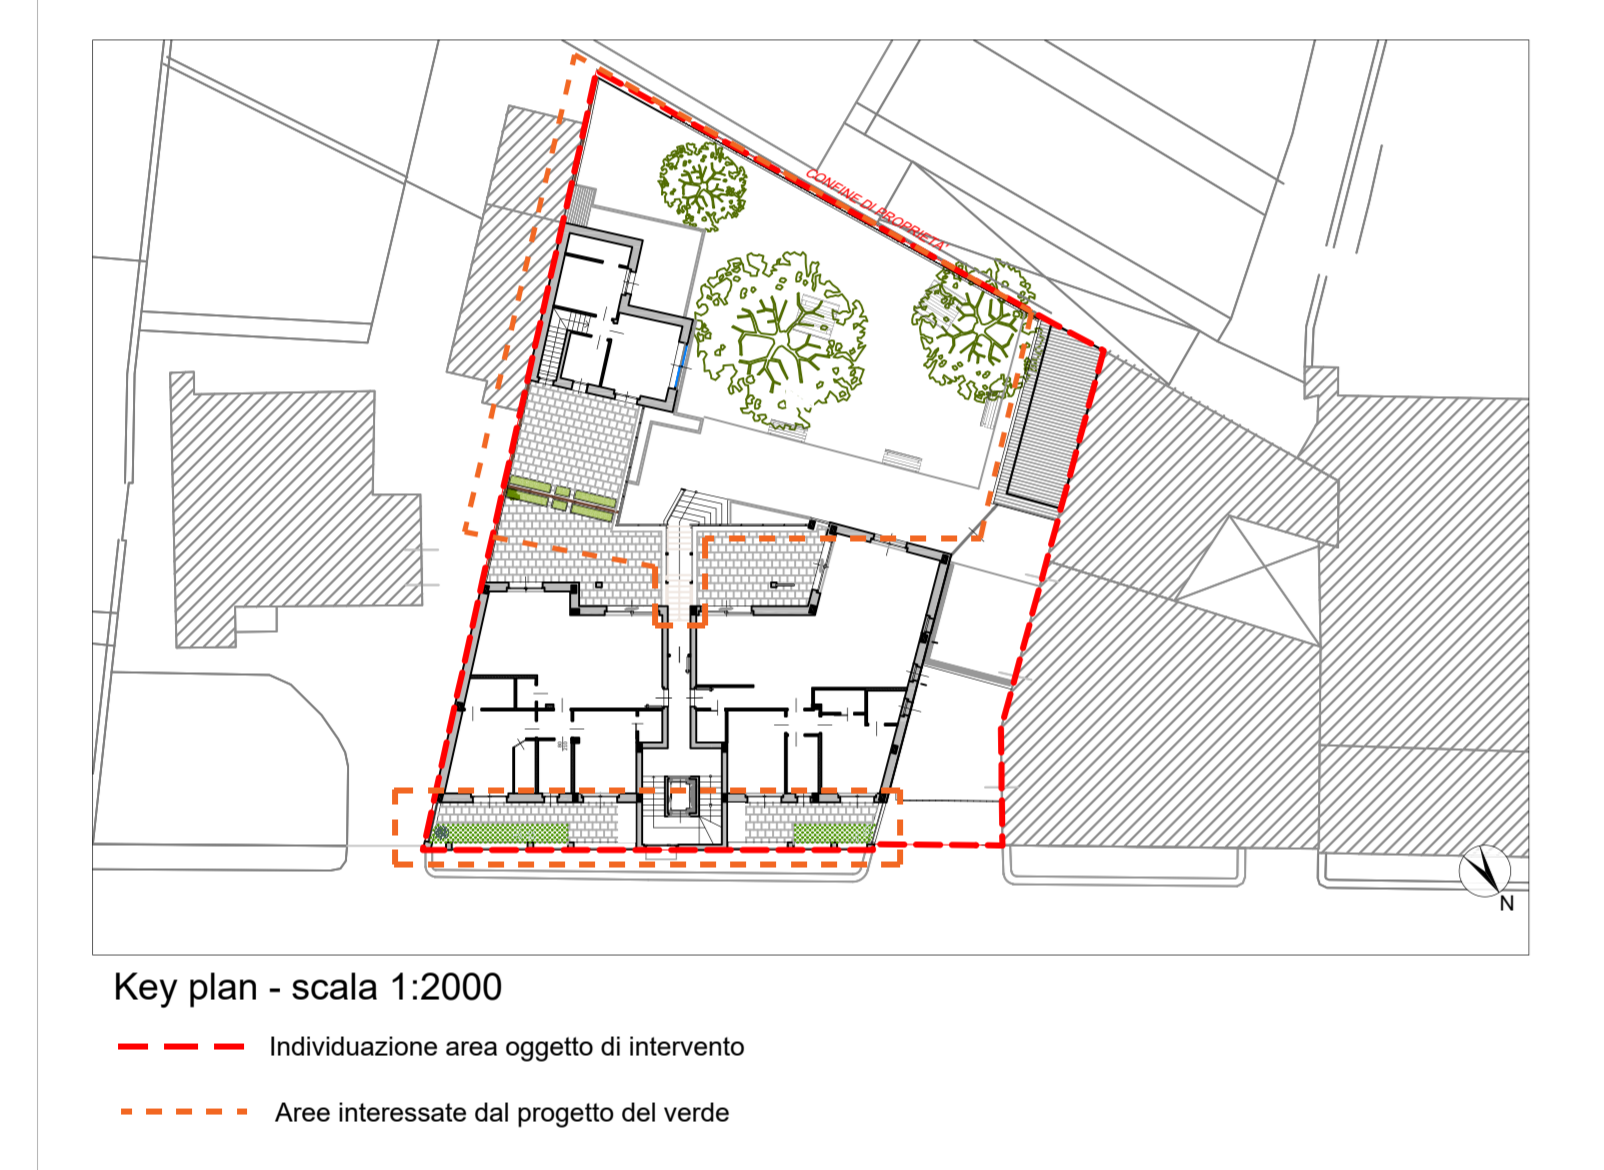

Pianta piano seminterato - scala 1:50

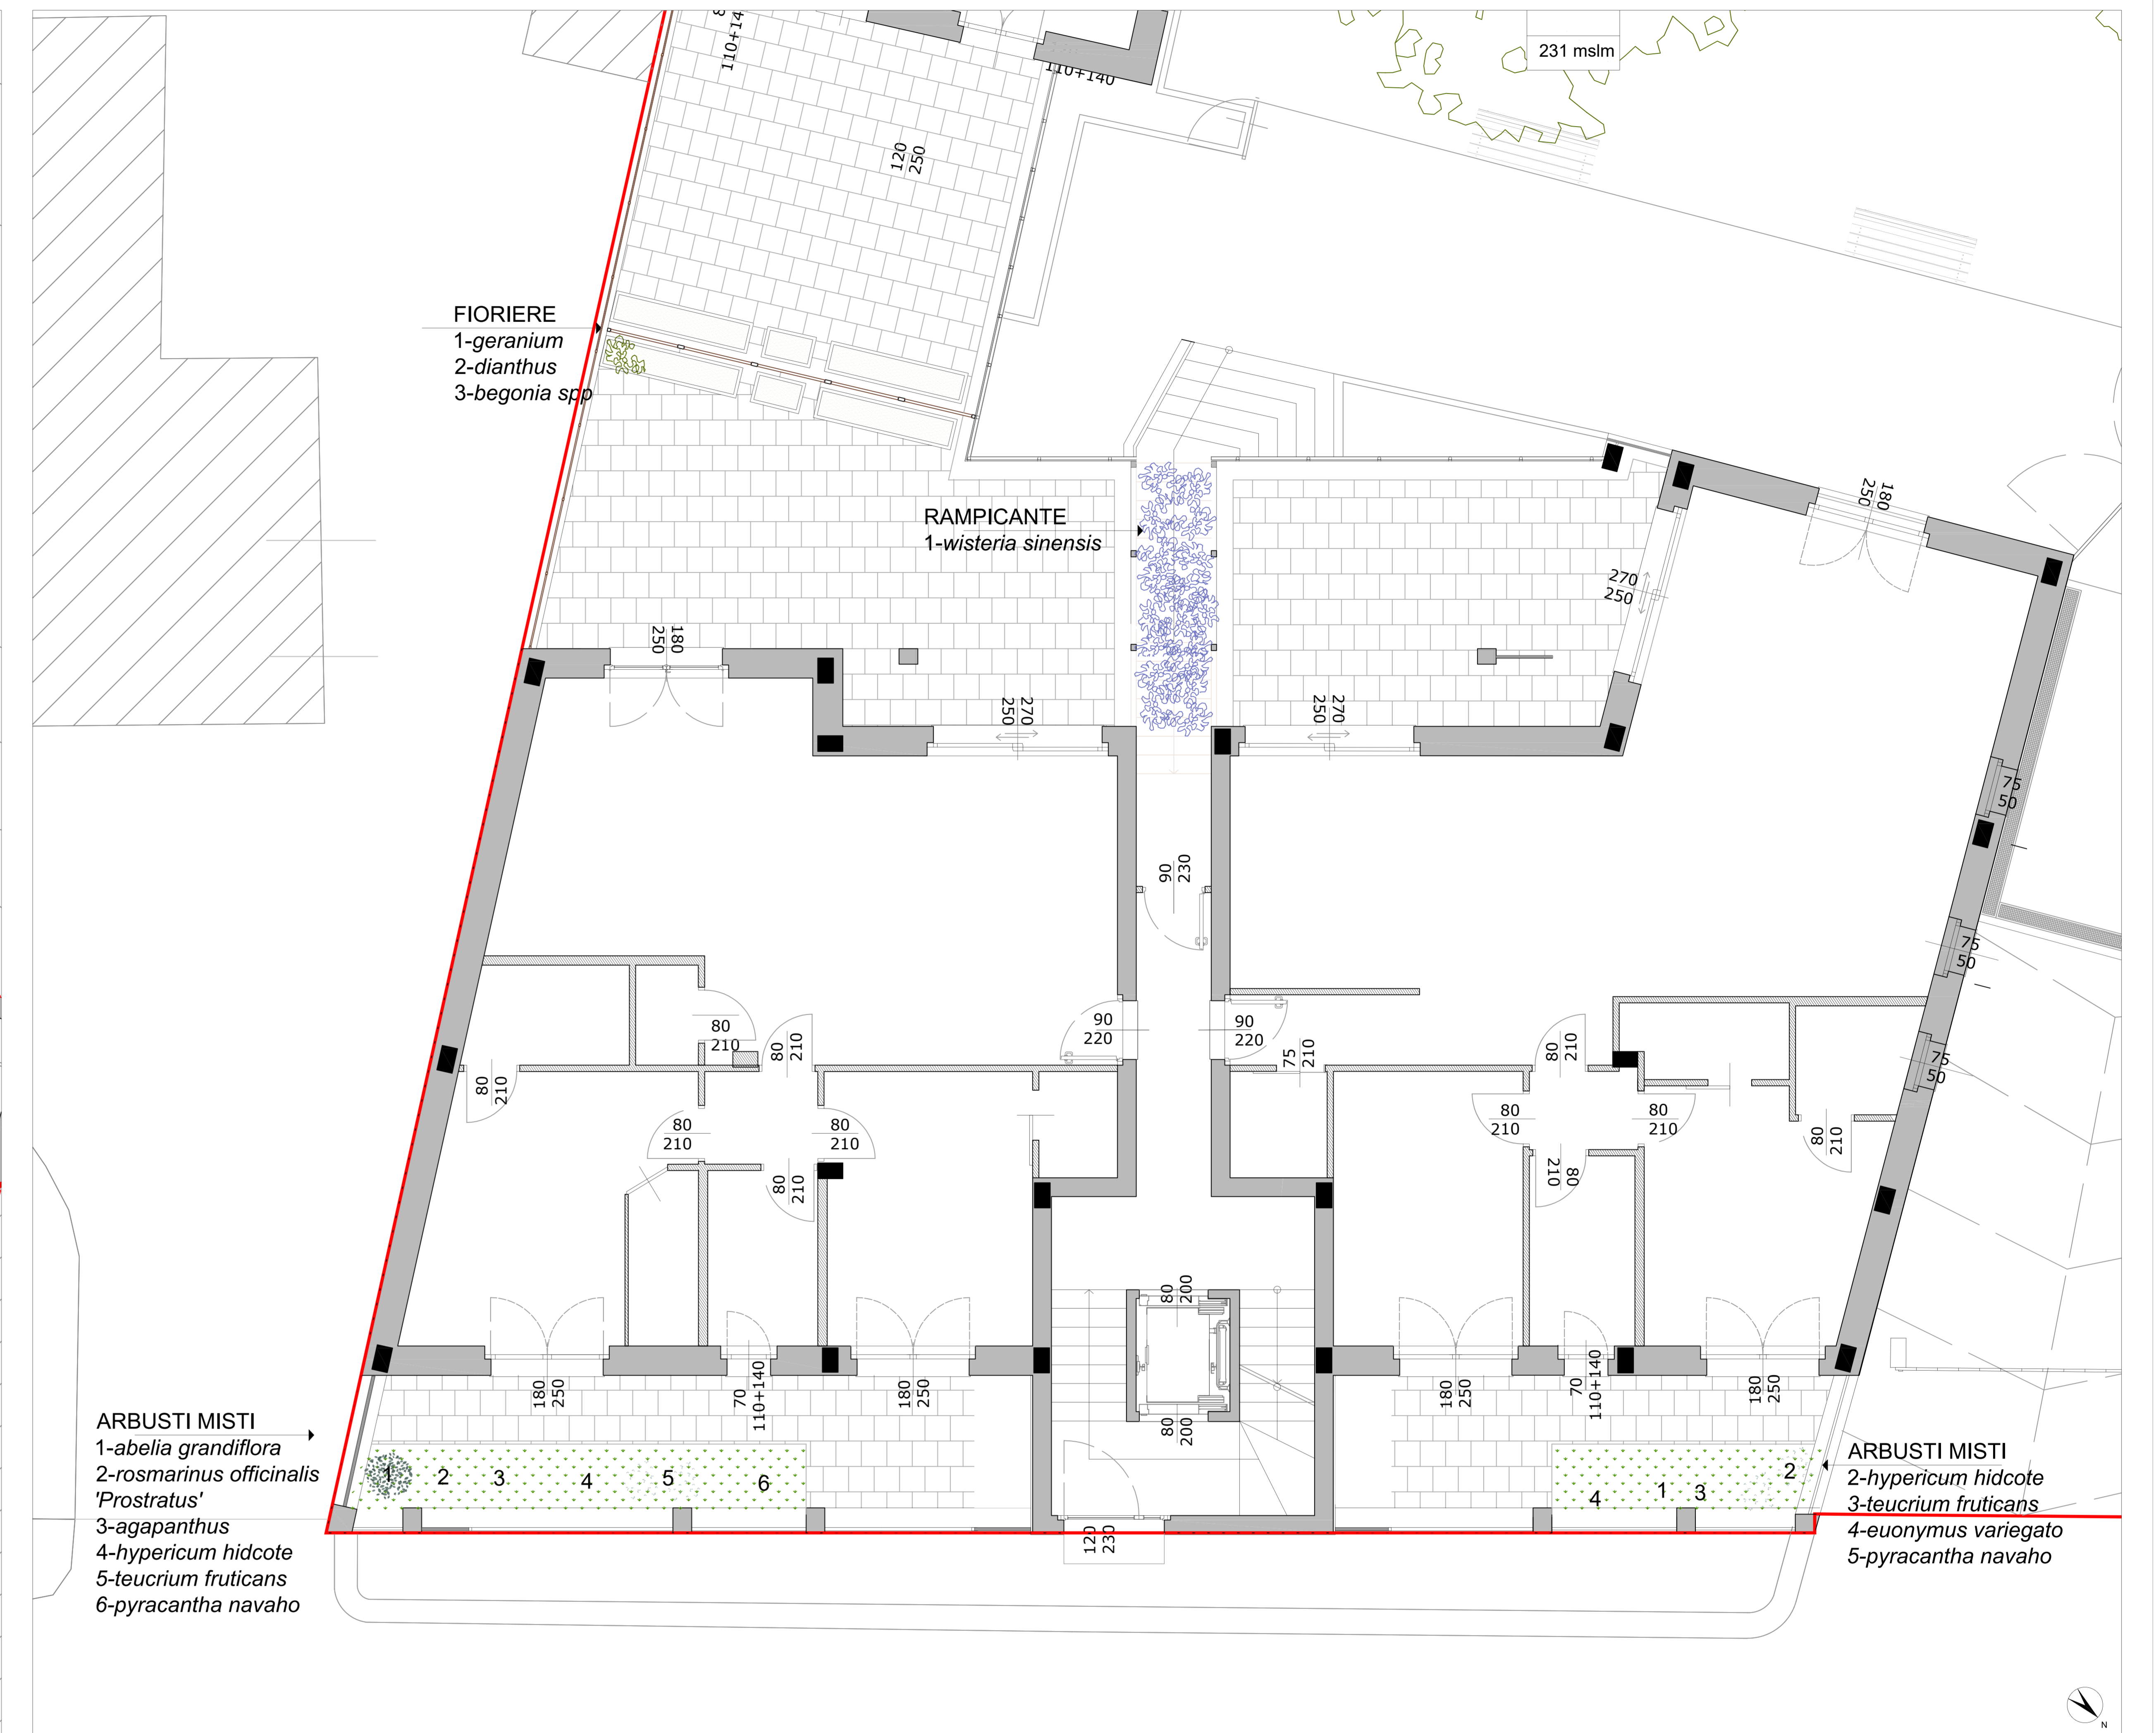

Pianta piano terra - scala 1:50

ALCUNE PIANTE SCELTE

