



N=4992700



E=1394800

1 Particella: 729

ELABORATO PLANIMETRICO		Agenzia delle Entrate CATASTO FABBRICATI Ufficio Provinciale di Torino	
Compilato da: Porasso Edoardo			
Iscritto all'albo: Ingegneri			
Prov. Torino		N. 11678	
Comune di Torino		Protocollo n. TO0015971 del 20/01/2025	
Sezione: Foglio: 1178 Particella: 729		Tipo Mappale n. 634655 del 20/12/2024	
Dimostrazione grafica dei subalterni		Scala 1 : 500	

ENTITA' TIPOLOGICHE

PIANTA PIANO TERRENO

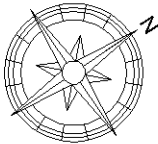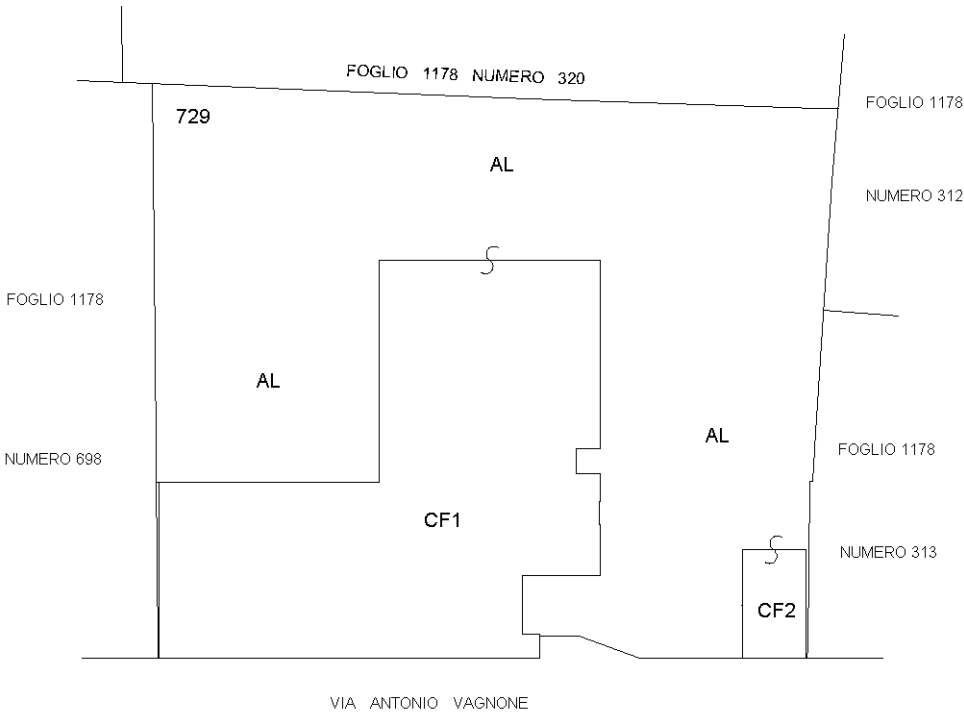


ELABORATO PLANIMETRICO		Agenzia delle Entrate CATASTO FABBRICATI Ufficio Provinciale di Torino	
Compilato da: Porasso Edoardo			
Iscritto all'albo: Ingegneri Prov. Torino N. 11678			
Comune di Torino		Protocollo n. TO0015971 del 20/01/2025	
Sezione:	Foglio: 1178 Particella: 729	Tipo Mappale n. 634655 del 20/12/2024	
Dimostrazione grafica dei subalterni		Scala 1 : 500	

ENTITA' TIPOLOGICHE

PIANTA PIANO INTERRATO




PIANTA PIANO PRIMO E SUPERIORI


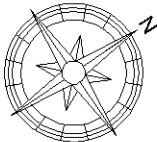


ELABORATO PLANIMETRICO		Agenzia delle Entrate	
Compilato da: Porasso Edoardo		CATASTO FABBRICATI	
Iscritto all'albo: Ingegneri		Ufficio Provinciale di	
Prov. Torino		Torino	
N. 11678			
Comune di Torino		Protocollo n. TO0015971 del 20/01/2025	
Sezione:	Foglio: 1178	Particella: 729	Tipo Mappale n. 634655 del 20/12/2024
Dimostrazione grafica dei subalterni			Scala 1 : 500

PIANTA PIANO INTERRATO

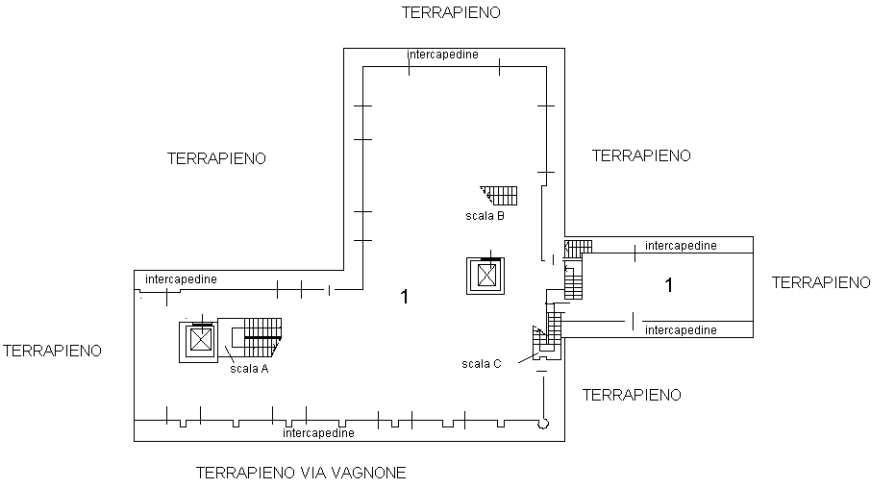


PIANTA PIANO TERRENO

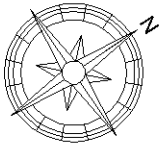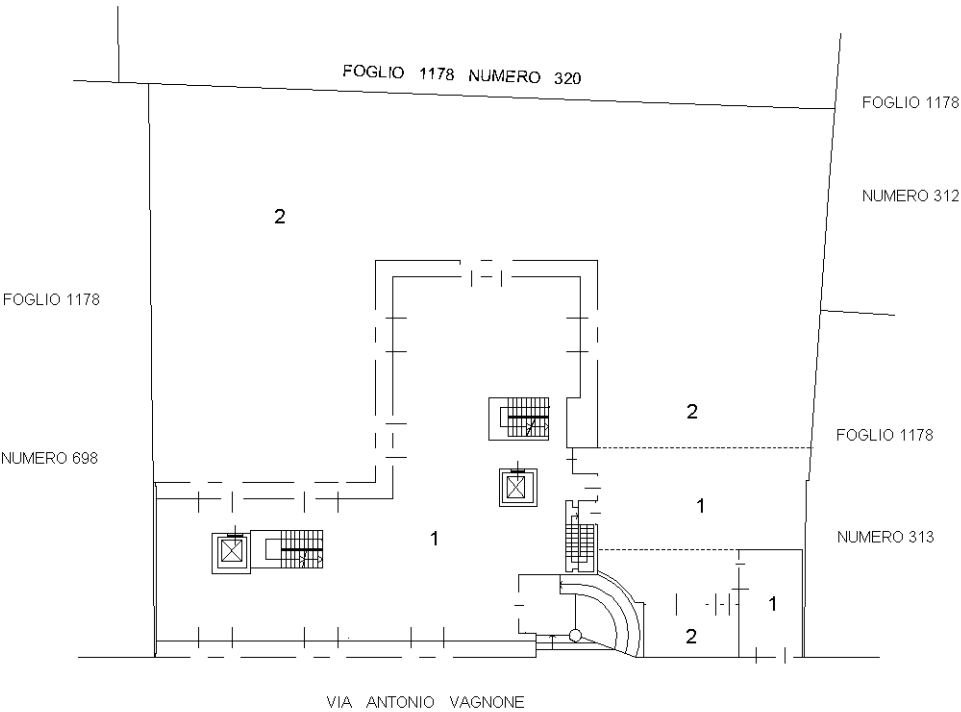


Ultima planimetria in atti

ELABORATO PLANIMETRICO		Agenzia delle Entrate	
Compilato da: Porasso Edoardo		CATASTO FABBRICATI	
Iscritto all'albo: Ingegneri		Ufficio Provinciale di	
Prov. Torino		Torino	
N. 11678			
Comune di Torino		Protocollo n. TO0015971 del 20/01/2025	
Sezione:	Foglio: 1178	Particella: 729	Tipo Mappale n. 634655 del 20/12/2024
Dimostrazione grafica dei subalterni			Scala 1 : 500



PIANTA PIANO PRIMO

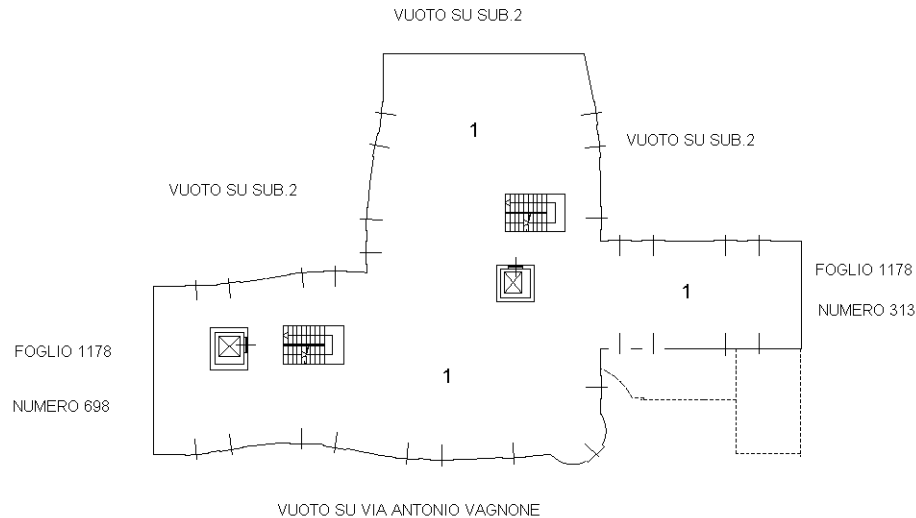

PIANTA PIANO SECONDO

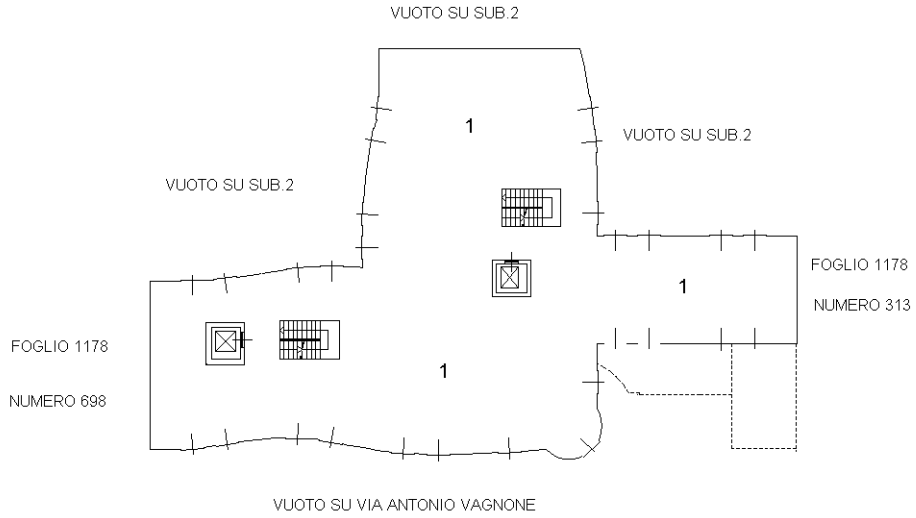


PIANTA PIANO TERZO

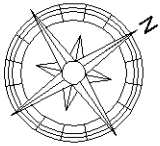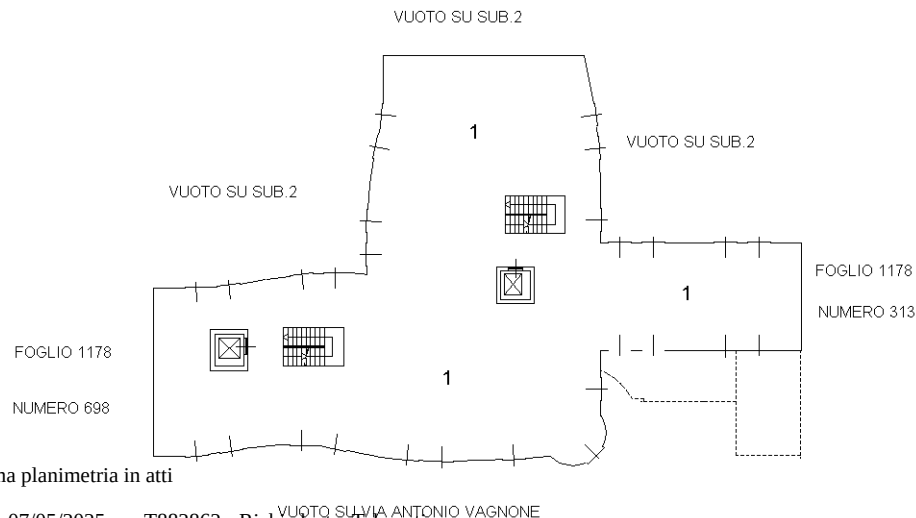



Ultima planimetria in atti

ELABORATO PLANIMETRICO		Agenzia delle Entrate CATASTO FABBRICATI Ufficio Provinciale di Torino	
Compilato da: Porasso Edoardo			
Iscritto all'albo: Ingegneri			
Prov. Torino		N. 11678	
Comune di Torino		Protocollo n. TO0015971 del 20/01/2025	
Sezione:	Foglio: 1178	Particella: 729	Tipo Mappale n. 634655 del 20/12/2024
Dimostrazione grafica dei subalterni			Scala 1 : 500

PIANTA PIANO QUARTO

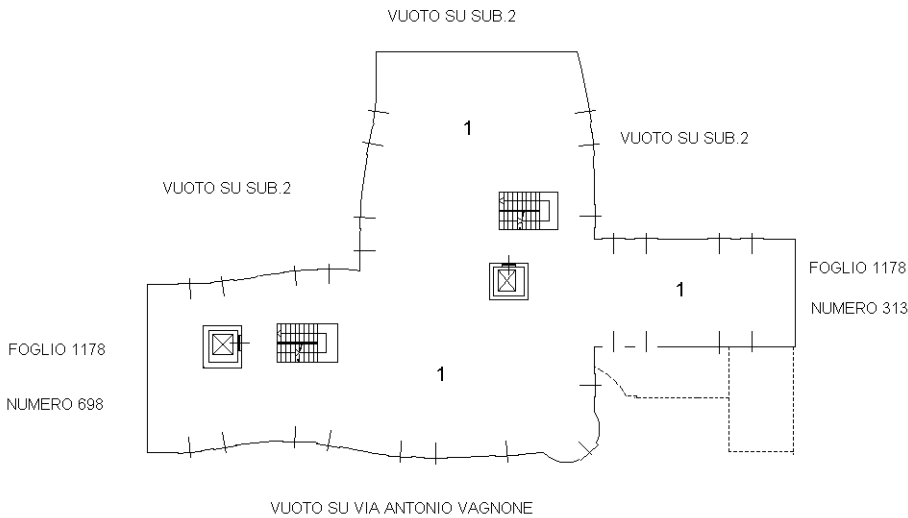

PIANTA PIANO QUINTO

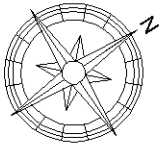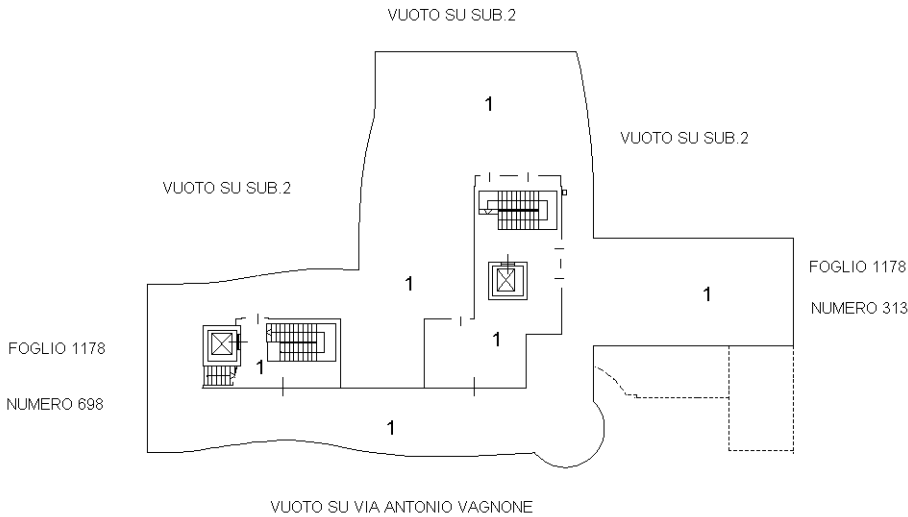

Ultima planimetria in atti

Agenzia delle Entrate
CATASTO FABBRICATI
Ufficio provinciale di
Torino

Dichiarazione protocollo n. TO0015971 del 20/01/2025
Comune di Torino
Via Vagnone


Planimetria
Scala 1: 200

civ. 15


Identificativi Catastali:
Sezione: 1178
Foglio: 729
Particella: 729
Subalterno: 1

Compilata da:
Porasso Edoardo
Iscritto all'albo:
Ingegneri
Prov. Torino
N. 11678

PIANTA PIANO TERRENO (1° f.t.) H=mt.3.20

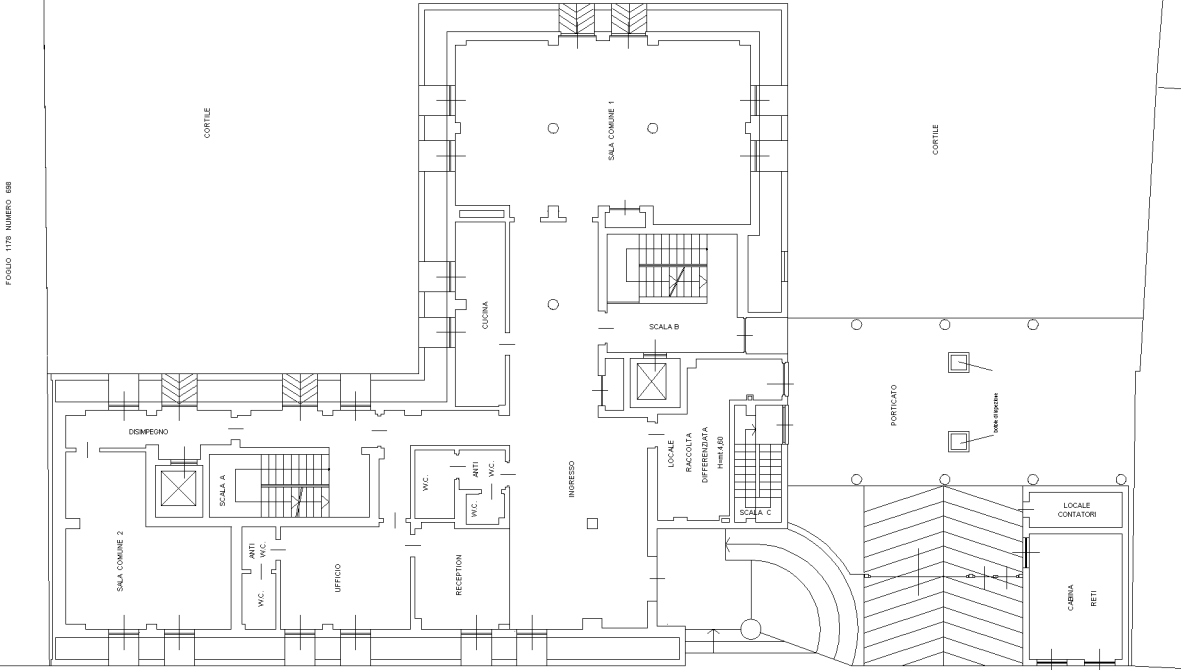

PIANTA PIANO INTERRATO H=mt.2.70

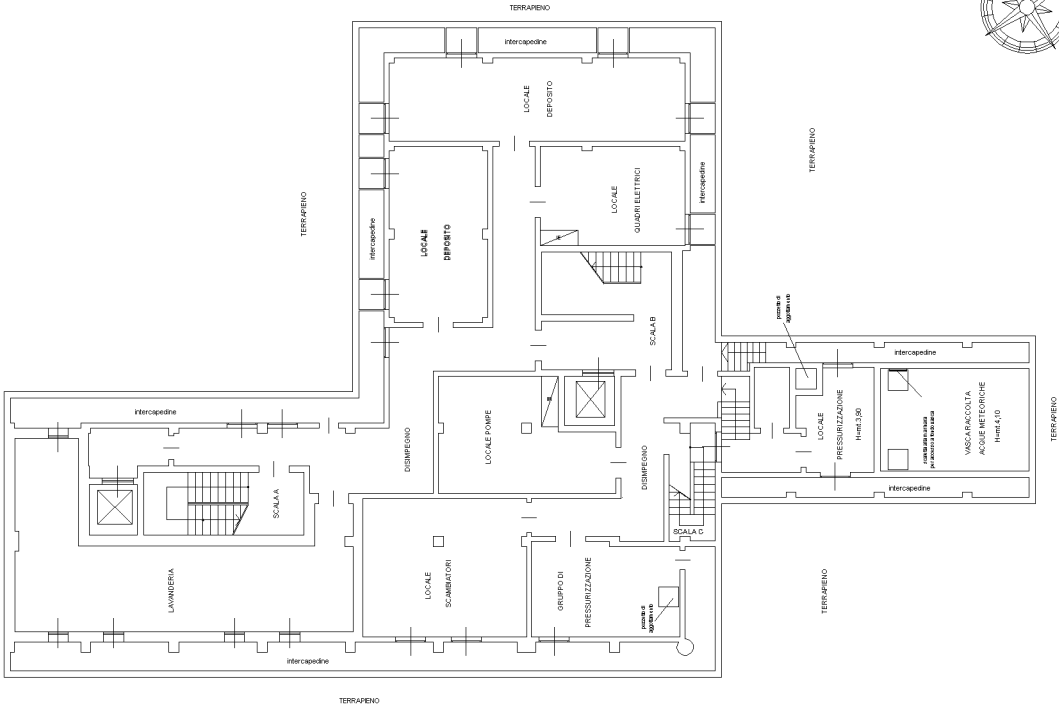

FOGLIO 1178 NUMERO 312

FOGLIO 1178 NUMERO 312

FOGLIO 1178 NUMERO 312

FOGLIO 1178 NUMERO 312

Ultima planimetria in atti

Agenzia delle Entrate
CATASTO FABBRICATI
Ufficio provinciale di
Torino

Dichiarazione protocollo n. TO0015971 del 20/01/2025
Comune di Torino
Via Vagnone

Scala 1: 200

civ. 15

Identificativi Catastali:
Sezione:
Foglio: 1178
Particella: 729
Subalterno: 1

Compilata da:
Porasso Edoardo
Iscritto all'albo:
Ingegneri
Prov. Torino
N. 11678

PIANTA PIANO PRIMO (II° f.t.) H=mt.2.70

PIANTA PIANO SECONDO (III° f.t.) H=mt.2.70



Ultima planimetria in atti

Agenzia delle Entrate
CATASTO FABBRICATI
Ufficio provinciale di
Torino

Dichiarazione protocollo n. TO0015971 del 20/01/2025
Comune di Torino
Via Vagnone


Scala 1: 200

civ. 15


Identificativi Catastali:
Sezione:
Foglio: 1178
Particella: 729
Subalterno: 1

Compilata da:
Porasso Edoardo
Iscritto all'albo:
Ingegneri
Prov. Torino
N. 11678

PIANTA PIANO TERZO (V°ft.) H=mt.2.70

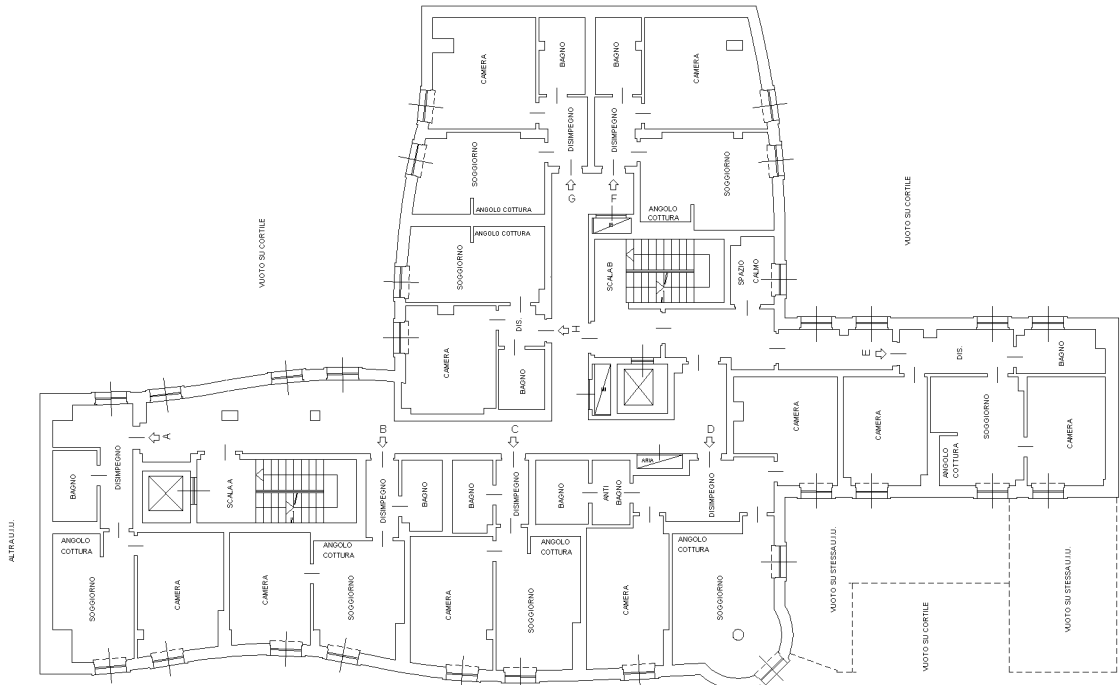

PIANTA PIANO QUARTO (V°ft.) H=mt.2.70

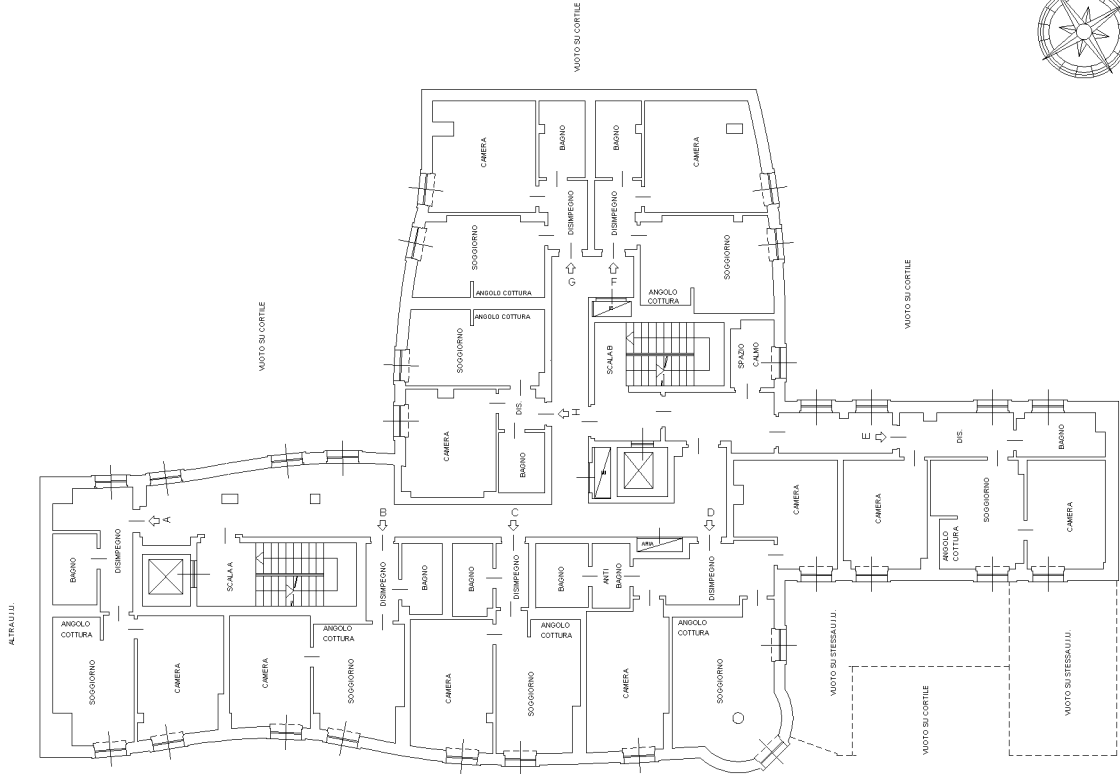

Ultima planimetria in atti

Agenzia delle Entrate
CATASTO FABBRICATI
Ufficio provinciale di
Torino

Dichiarazione protocollo n. TO0015971 del 20/01/2025
Comune di Torino
Via Vagnone

Scala 1: 200

civ. 15

Identificativi Catastali:
Sezione: 1178
Foglio: 729
Particella: 729
Subalterno: 1

Compilata da:
Porasso Edoardo
Iscritto all'albo:
Ingegneri
Prov. Torino
N. 11678

PIANTA PIANO QUINTO (V'f.t.)

PIANTA COPERTURA - SCHEMA PANNELLI FOTOVOLTAICI

