



974

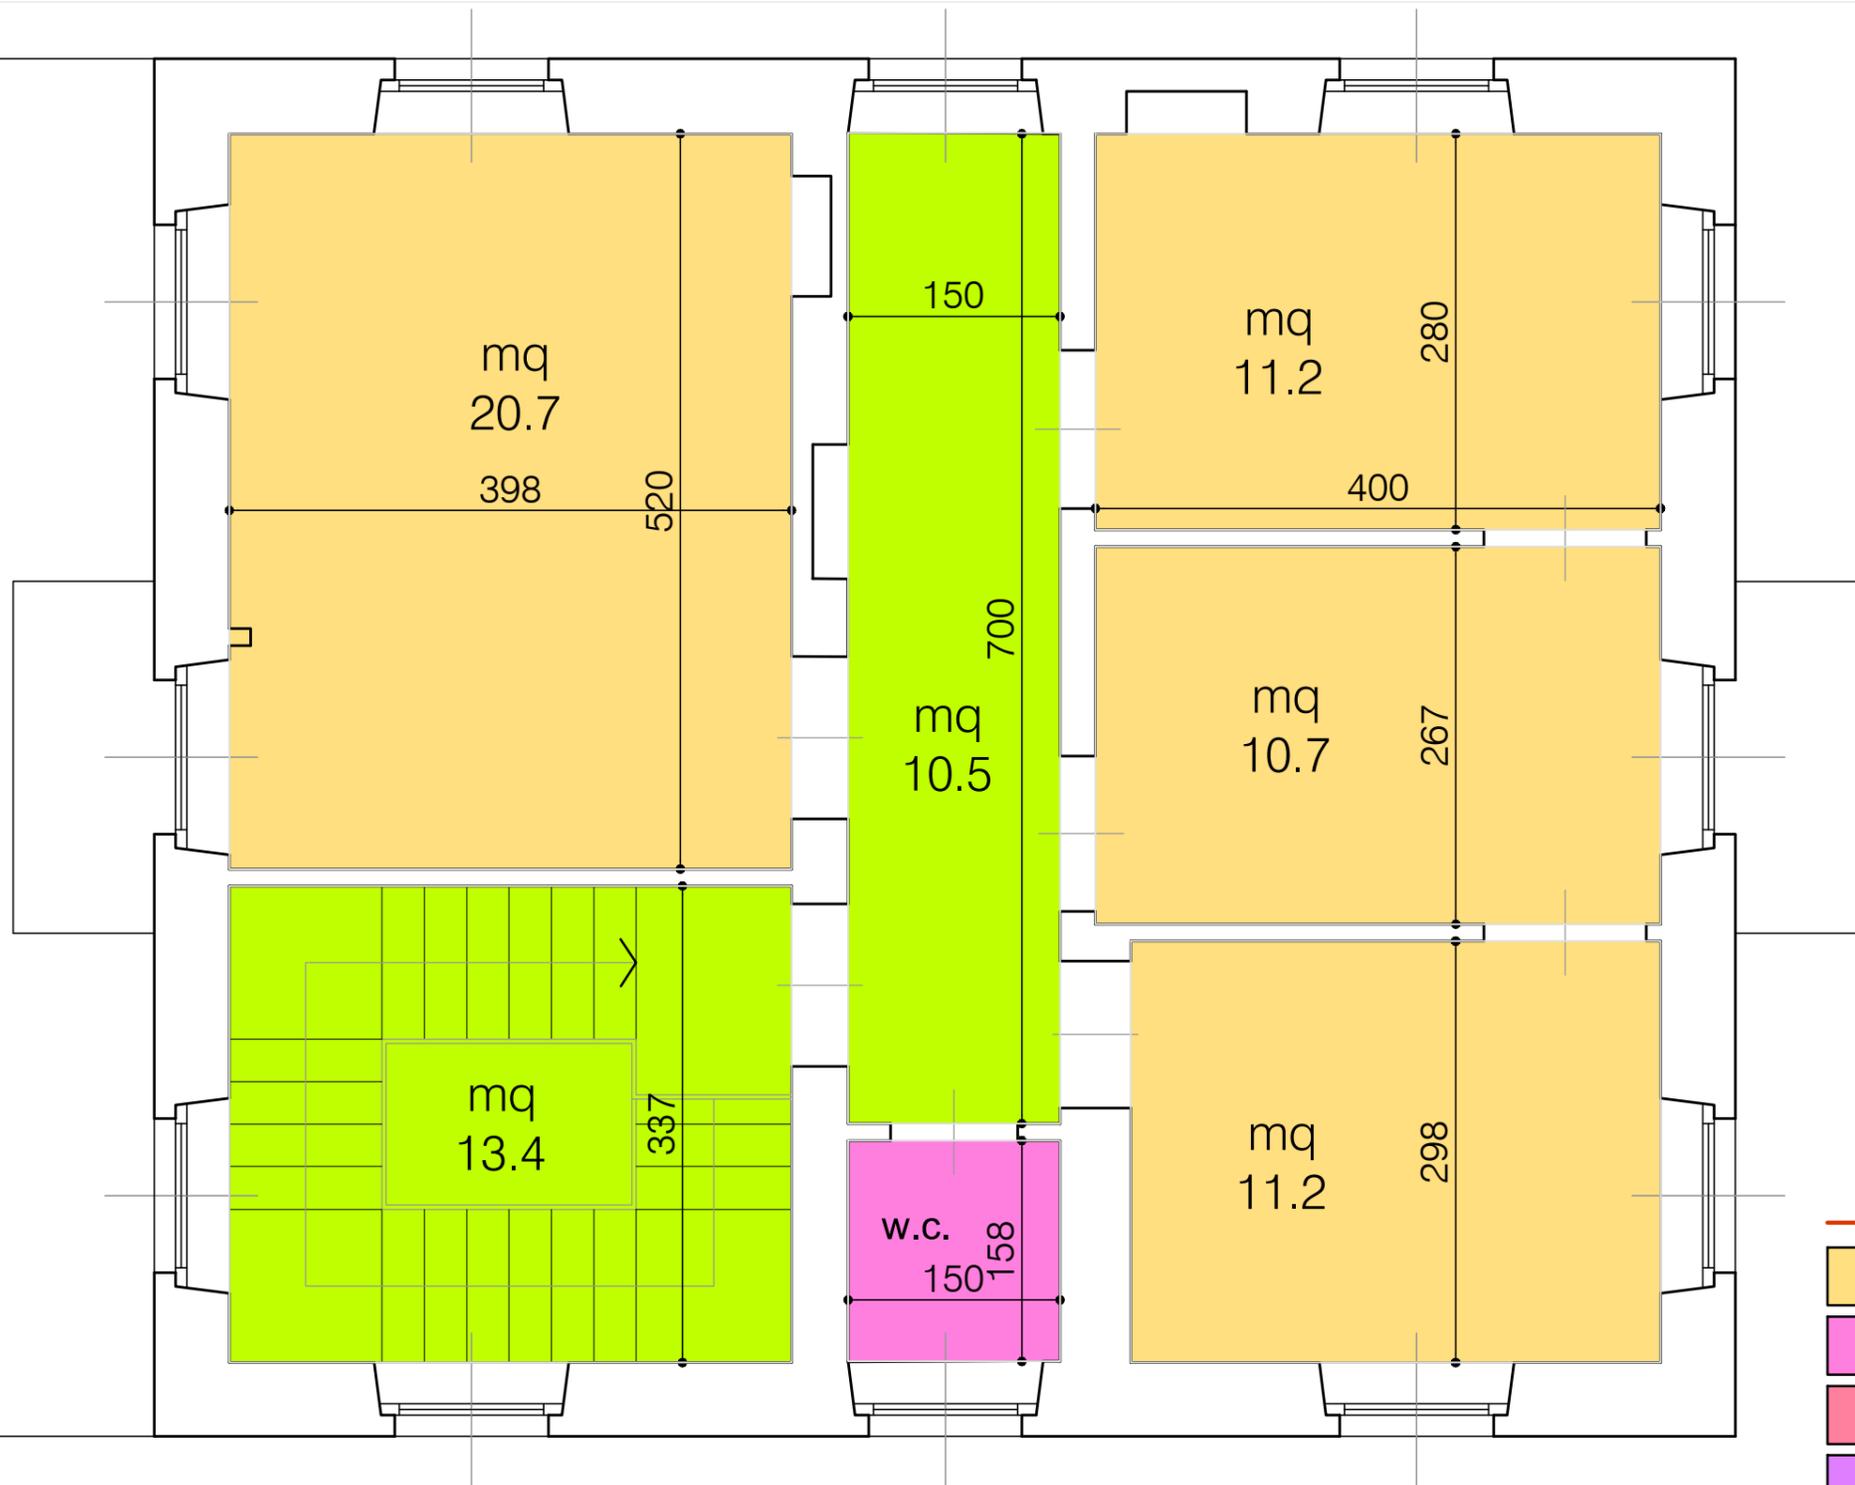

marciapiede

- legenda
- uffici
 - bagni
 - depositi - loc.tec.
 - aule - laboratori
 - mense
 - connettivo

CONTROVIALE CORSO SAN MAURIZIO

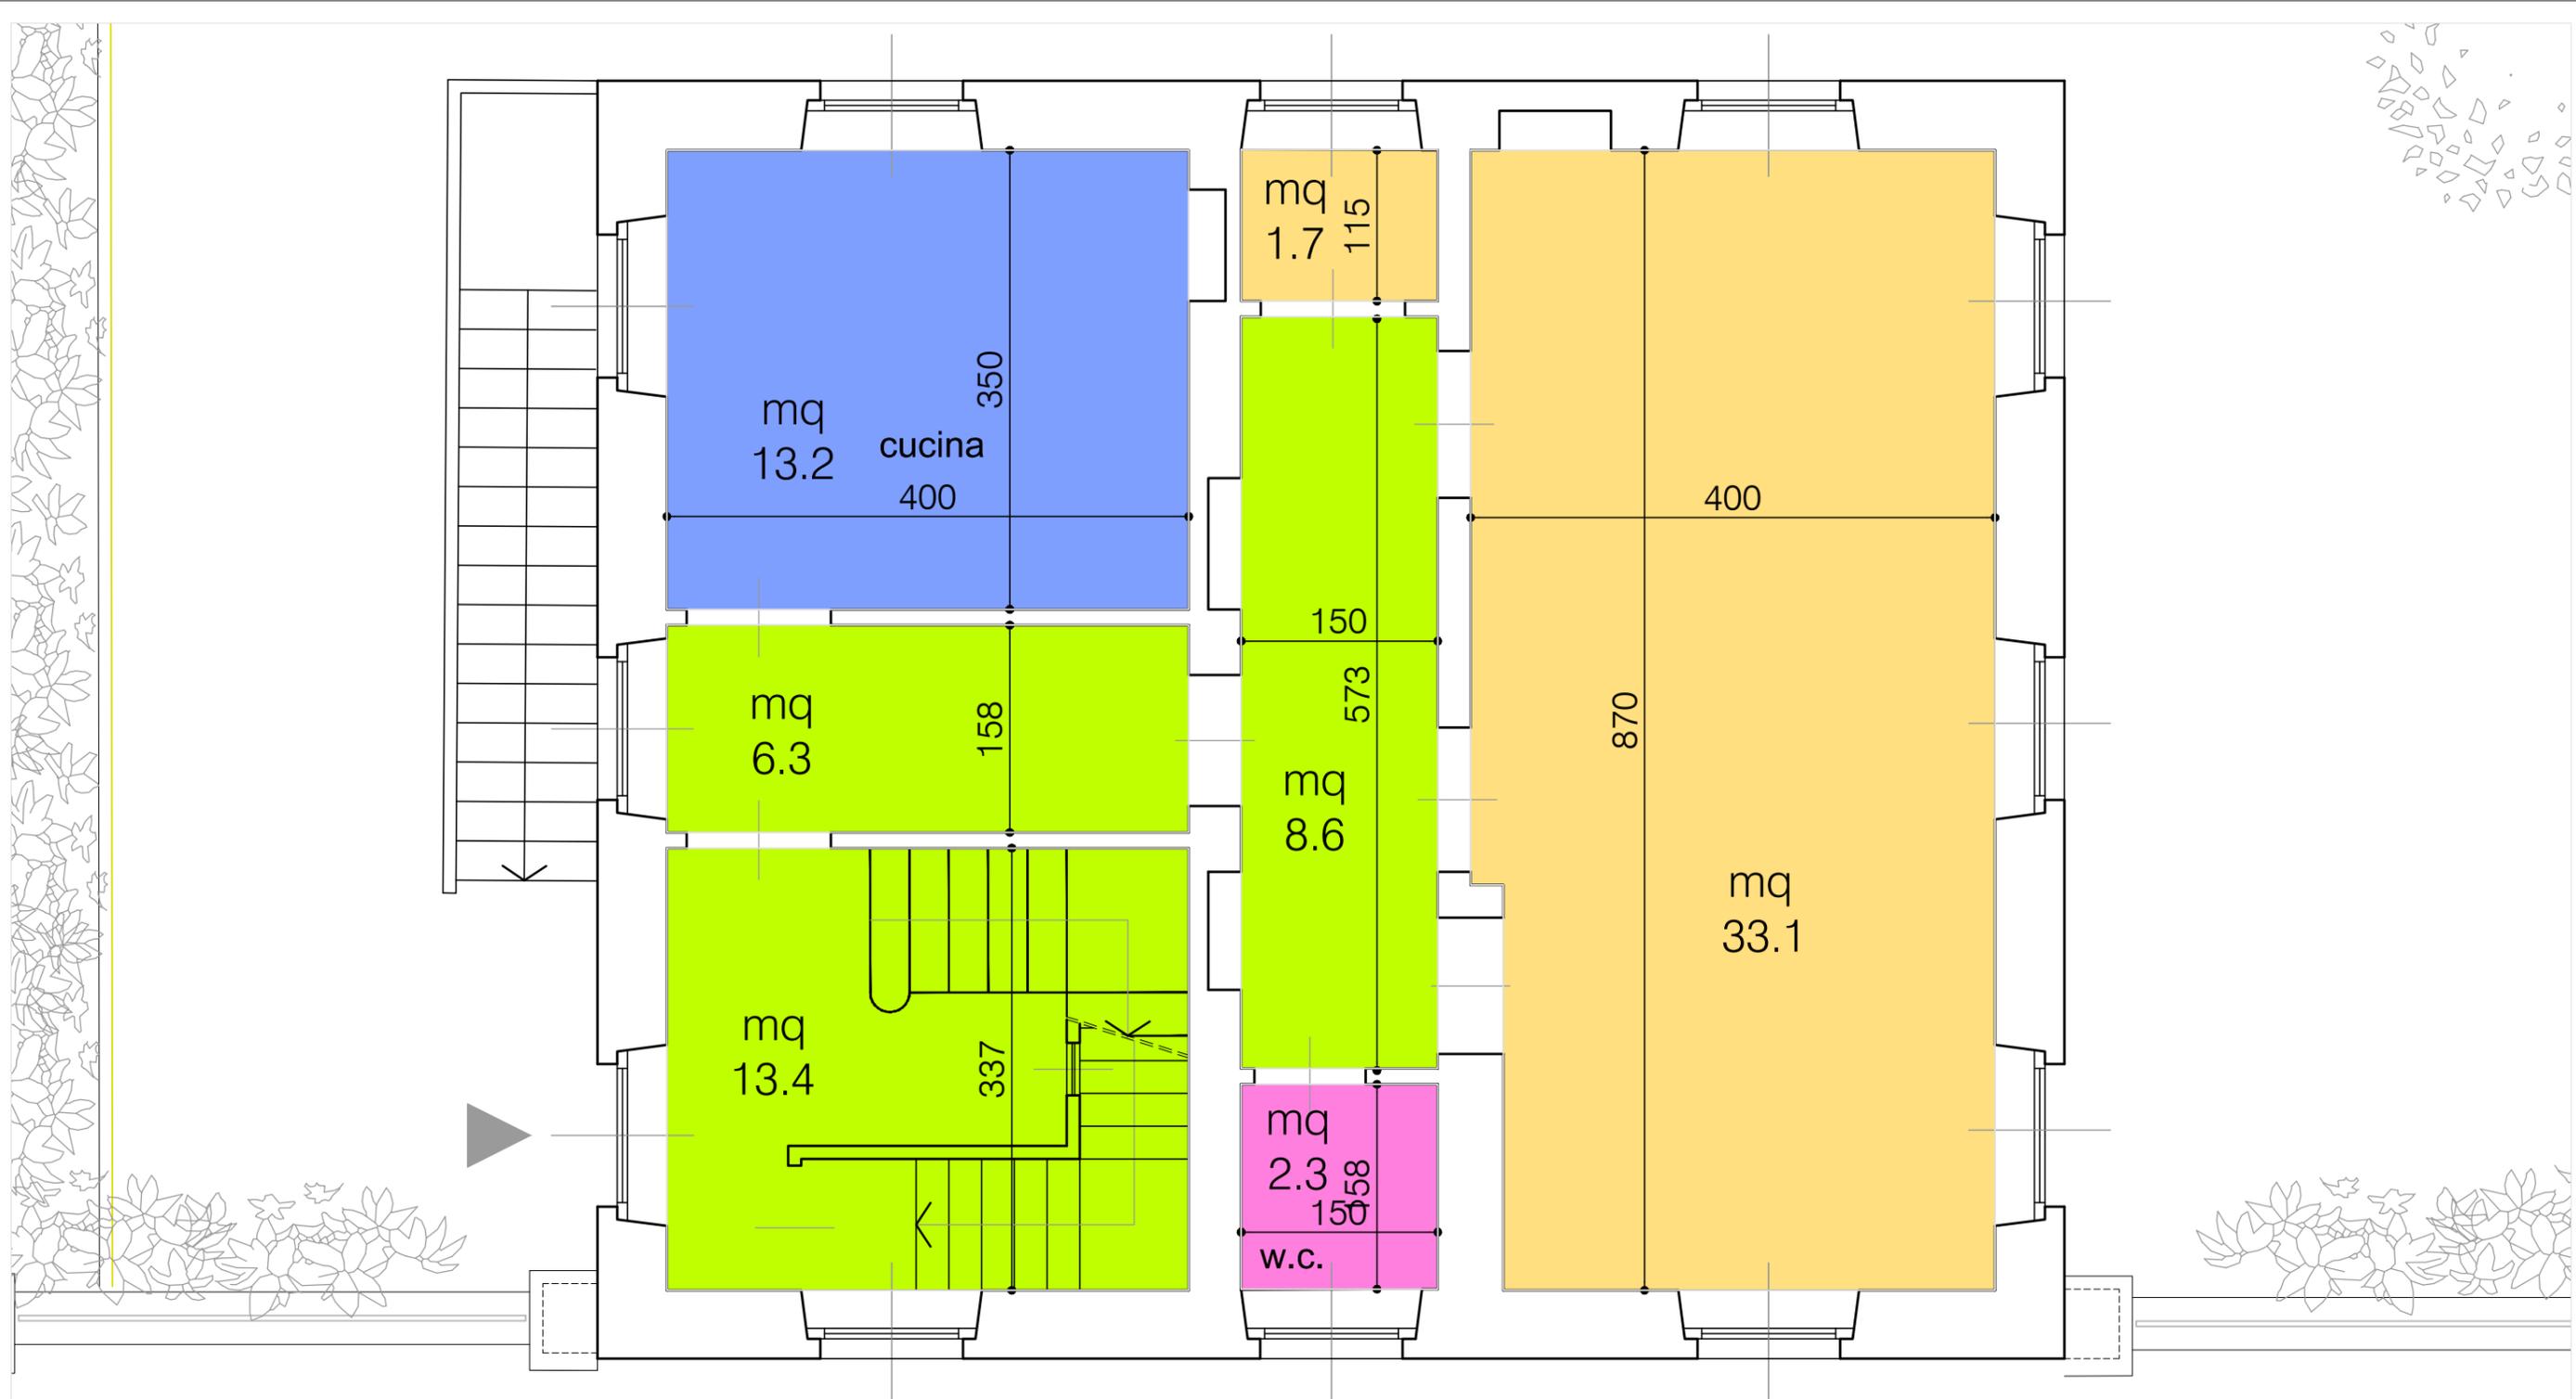

marciapiede

CONTROVIALE CORSO SAN MAURIZIO

Palazzina Corso San Maurizio 4 - STATO DI FATTO - pianta piano terra_scala 1:50