

COMUNE DI TORINO
VIA EXILLES, 29

PROPRIETÀ:
EDIL.GA.MA s.r.l.
Via Feroggio n° 21, Torino
AREA MP

EDIFICIO COMMERCIALE E RESIDENZIALE
A 5 P.F.T. E AUTORIMESSA INTERRATA

PERMESSO DI COSTRUIRE IN DEROGA
ai sensi Art. 5 Legge n°106 del 12/07/2011
per modifica destinazione d'uso attività compatibili da terziario a residenza


Tavola n° 3 - Pianta piano primo
Estratti cartografici
Dimostrazione SLP oggetto di modifica di destinazione d'uso

Aprile 2013

LA PROPRIETÀ:
EDIL.GA.MA s.r.l.
Legale rapp. Luca GALANO


I PROGETTISTI:
Arch. Marco MINARI
piazza Statuto 9 - 10122 TORINO
A.I. TECH architettura e ingegneria
Biancardi Condo associati
corso Unione Sovietica, 248 - 10134 TORINO

PROGETTO

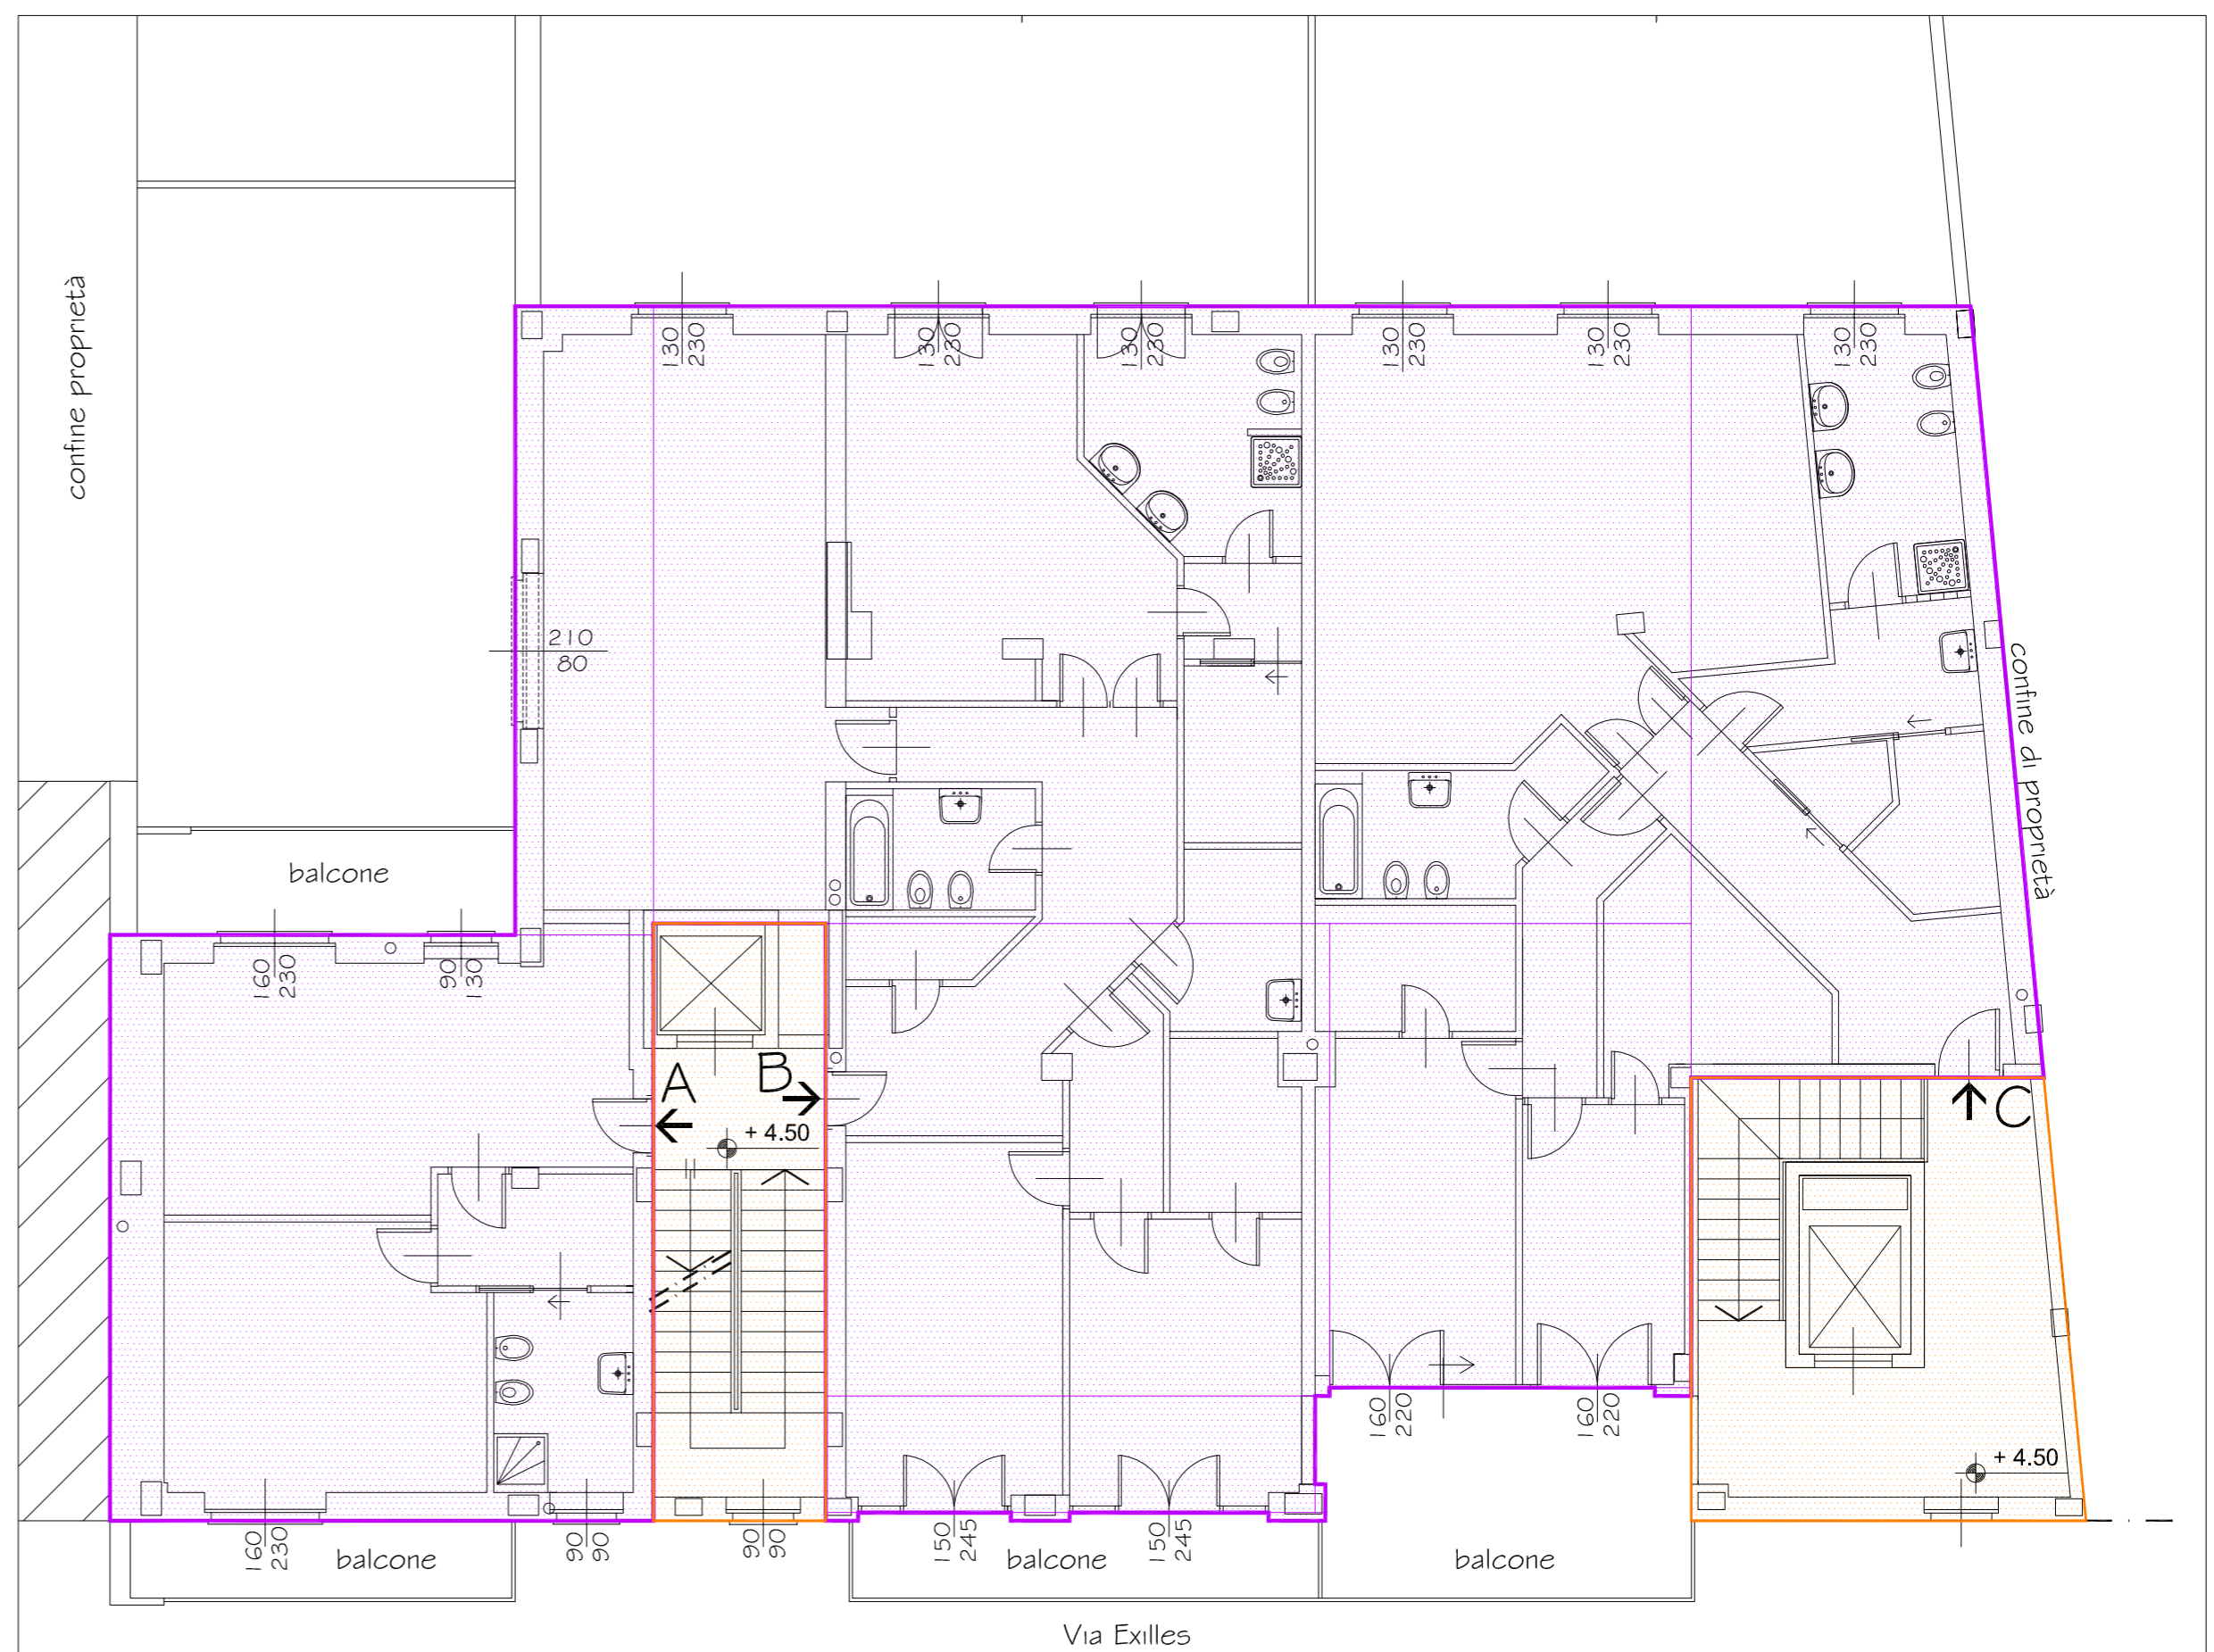

PIANTA PIANO PRIMO - scala 1:100


DIMOSTRAZIONE GRAFICA SLP CAMBIO D'USO
- scala 1:100 -

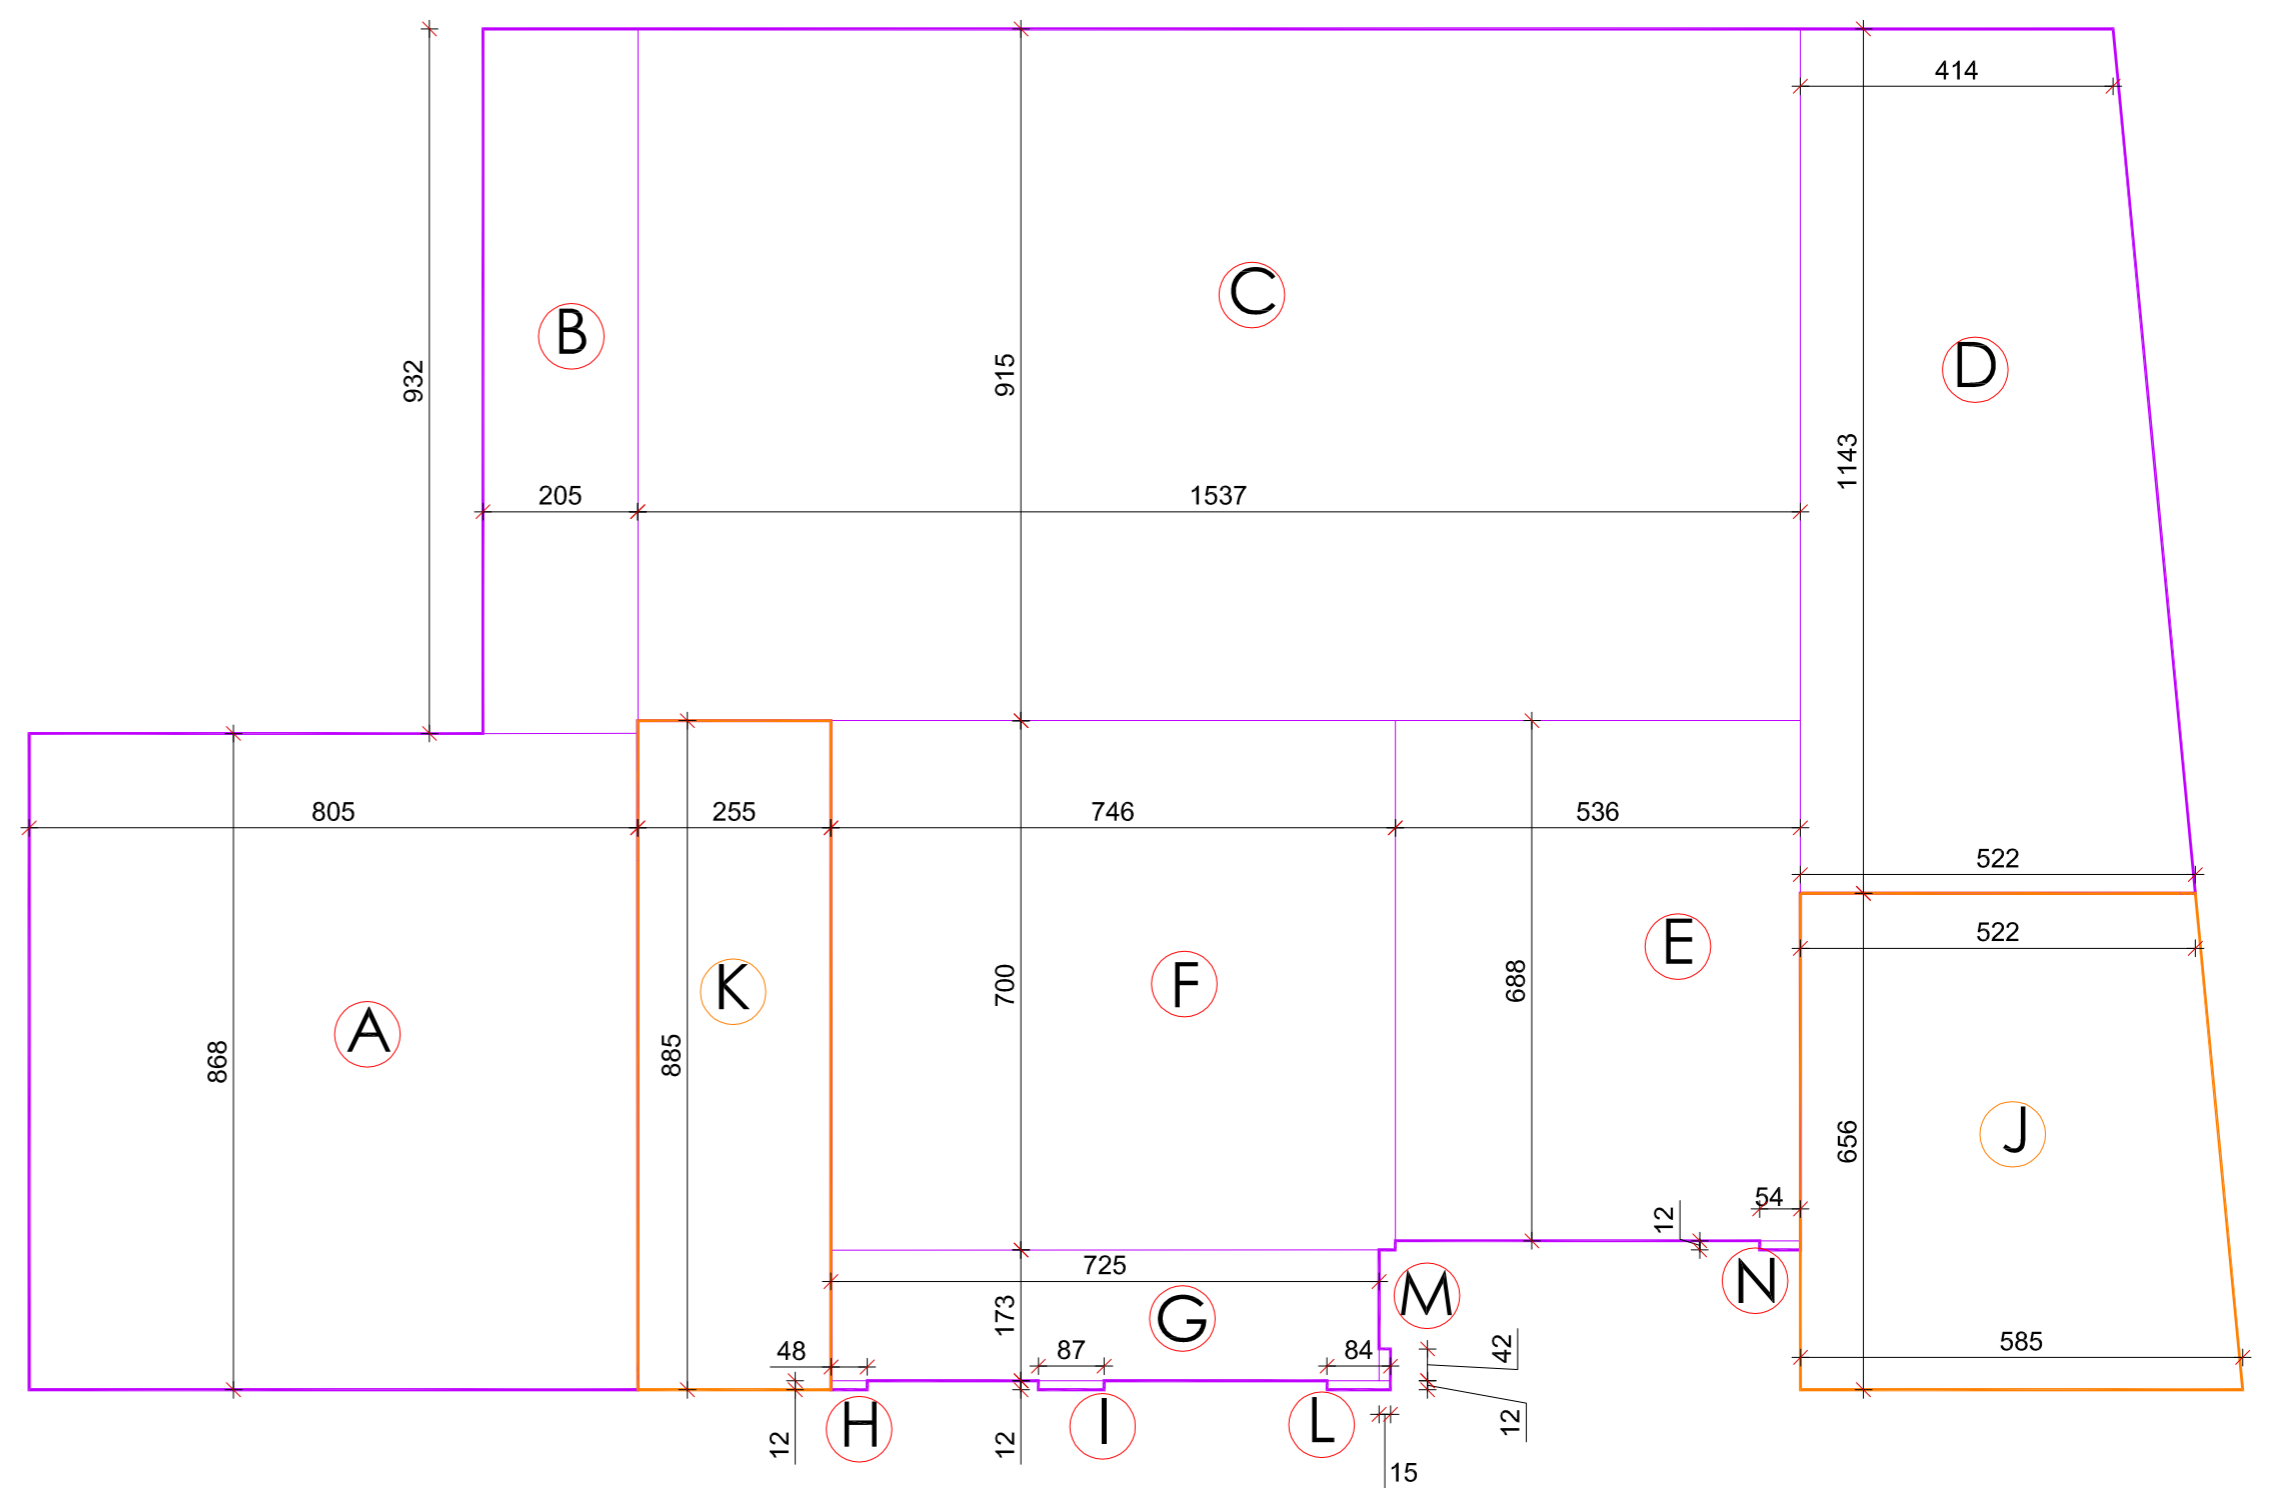

Calcolo Superficie Lorda di Pavimento OGGETTO DI CAMBIO D'USO												
A	8,05	x	8,68						=	69,87	mq	
B	2,05	x	9,32						=	19,11	mq	
C	15,37	x	9,15						=	140,64	mq	
D	4,14	+	5,22	x	11,43	:	2,00		=	53,49	mq	
E	5,36	x	6,88						=	36,88	mq	
F	7,46	x	7,00						=	52,22	mq	
G	7,25	x	1,73						=	12,54	mq	
H	0,48	x	0,12						=	0,06	mq	
I	0,87	x	0,12						=	0,10	mq	
L	0,84	x	0,12						=	0,10	mq	
M	0,42	x	0,15						=	0,06	mq	
N	0,54	x	0,12						=	0,06	mq	
SLP VANI SCALA												
K	2,55	x	8,85						=	22,57	mq	
J	5,22	+	5,85	x	6,56	:	2,00		=	36,31	mq	
Totale S.L.P. OGGETTO DI CAMBIO D'USO										=	444,01	mq



ESTRATTO CARTA TECNICA - SCALA 1:1000

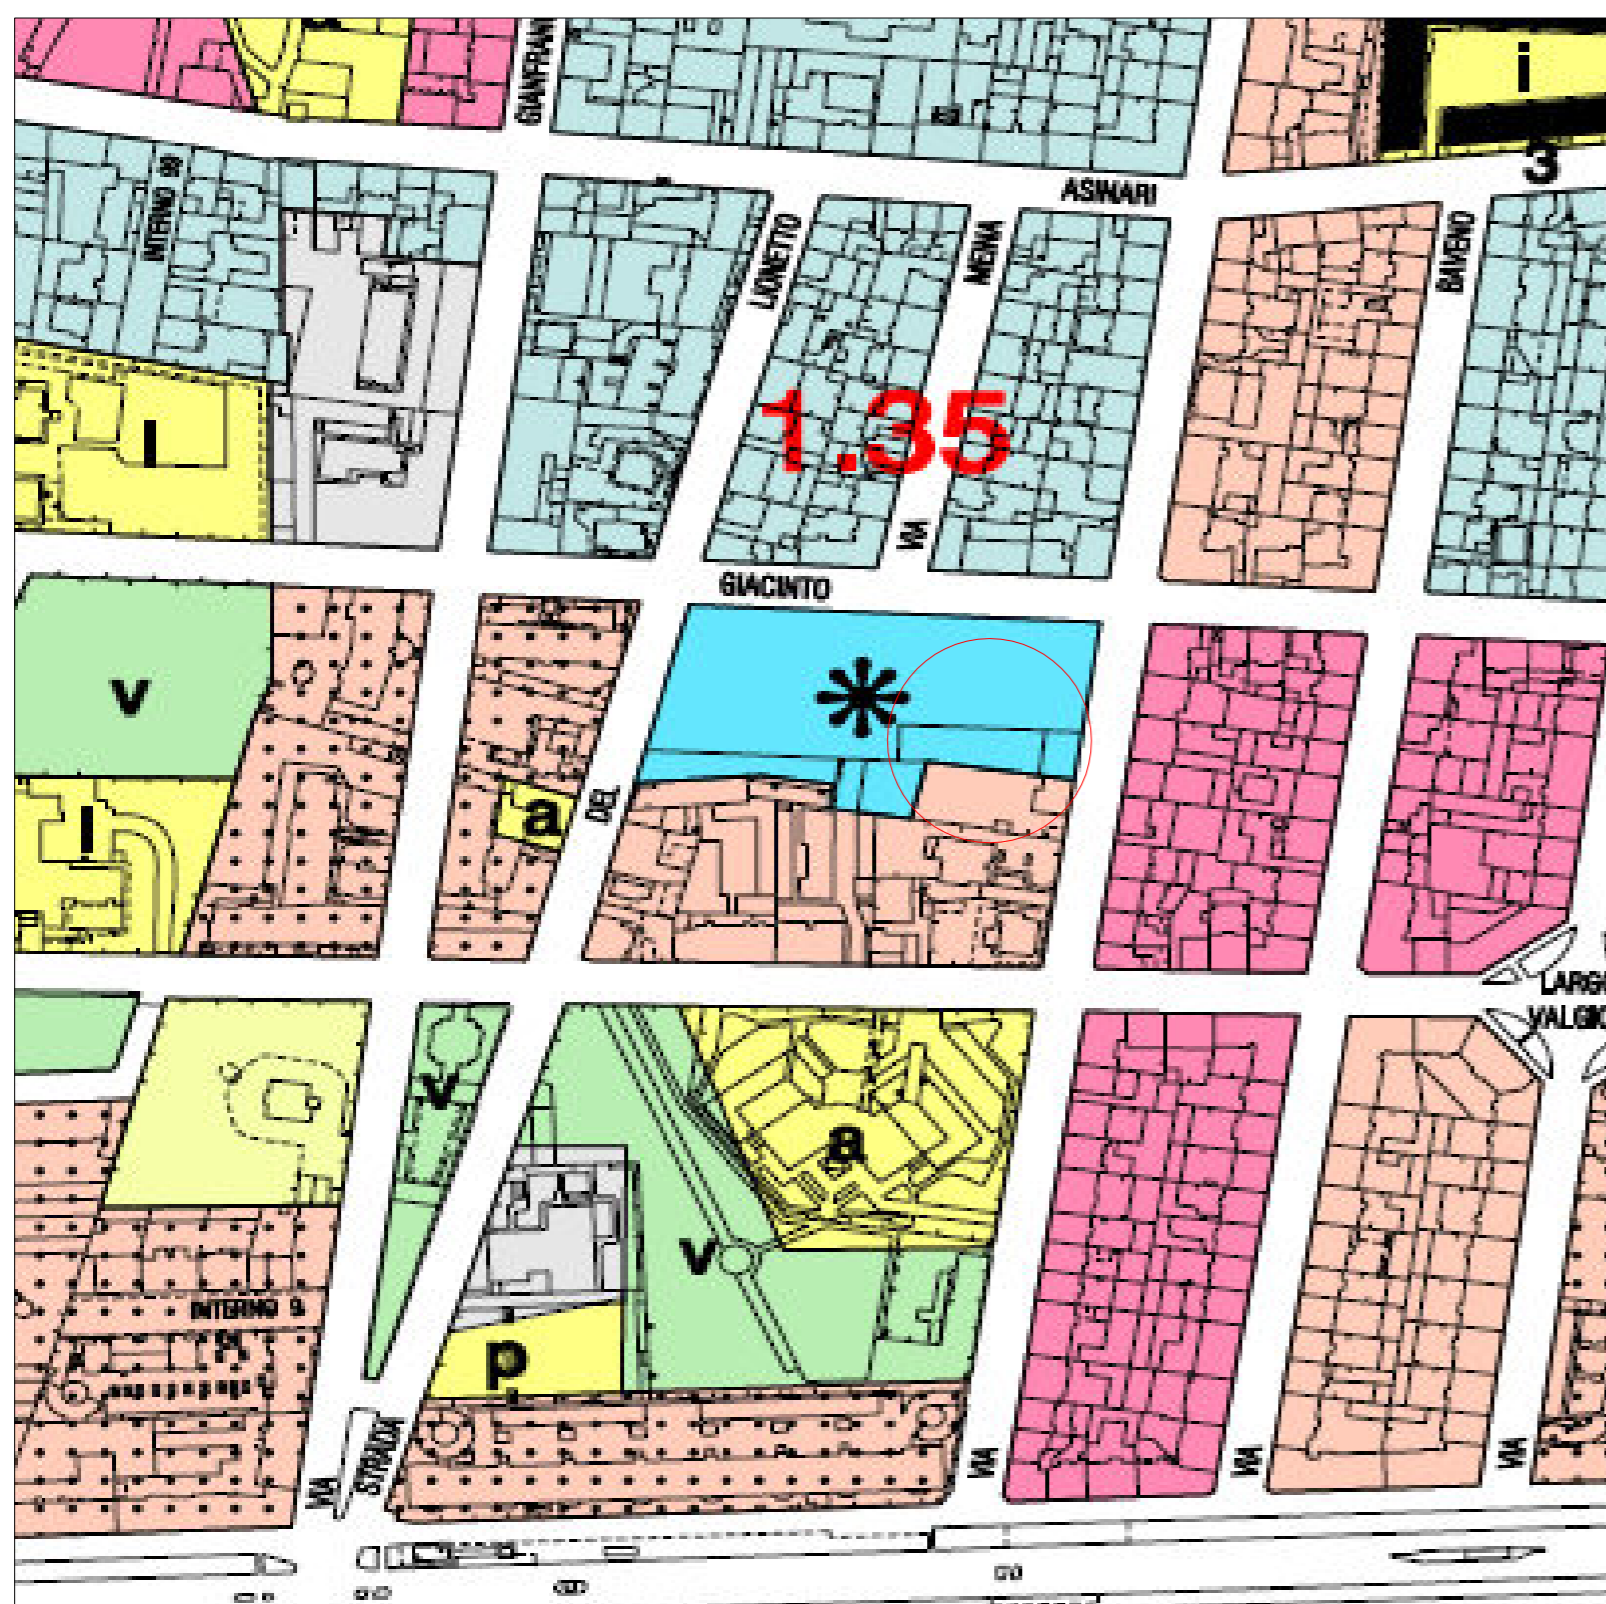

ESTRATTO P.R.G.C. - SCALA 1:2000