


		COMUNE TORINO		PROVINCIA TO		Data 18 GIU. 2014	
ACQUETTI ASSOCIATI Corso SUPERGA, 31 10080 BOTTIGHELLA ALTA TO Tel. 011 42 48 49 50 FAX 011 49 82 48 50 EMAIL studi@acquetti.it		PROGETTO PROGETTO PER LA REALIZZAZIONE DI AMPLIAMENTO DI UN FABBRICATO ESISTENTE SITO IN VIA VERVALE, 10		TITOLO UNICA		Scala 1:100	
ACQUETTI ASSOCIATI ALDO BELLO (codice fiscale BLD L04 38868 Z10/S) SILVIA FAGUOLI (codice fiscale FGL SIV 41862 D81/D4) LUCA BELLO (codice fiscale BLD L03 71717 L2/S0) ALDO VERVALE - IN 30/32 TORINO (TO)		OGGETTO CARTOGRAFIA DI RIFERIMENTO: PIANTE PROSPETTI E SE- ZIONI SITUAZIONE ESISTENTE SITUAZIONE IN PROGETTO SITUAZIONE IN SOVRAPPORZIONE SCHEMI E VERIFICHE I.O.		SITUAZIONE SITI IN AMBITO SITI IN AMBITO		Stato progetto SITI IN AMBITO SITI IN AMBITO	
ACQUETTI ASSOCIATI AREA A VERBALE		AMBITO AREA A VERBALE		AMBITO AREA A VERBALE		AMBITO AREA A VERBALE	

VERIFICHE PIANOVOLUMETRICHE
 AREA TOT. LOTTO (CPI): 360,00 mq
 Indice fondiario (I.F.): 1,00 mq/mq
 S.I.P. massima: 360,00*1,00: 360,00 mq
 S.I.P. disponibili: 360,00-222,14: 137,86 mq
 S.I.P. in progetto: 3.000*4,00: 12.000 mq
 VERIFICA: 234,14 < 360,00 mq
VERIFICHE COERENZA (CPI)
 SUPERFICIE A VERBALE: 111,26
 11,23*9,65: 108,17 mq
 1,60*1,00: 1,60 mq
 Totale superficie: 124,86 mq
SUPERFICIE LIBERA (CPI: SE-SC)
 Superficie libera: 360,00-124,86: 235,14 mq
 AREA A VERBALE (50% SI)
 Area di pertinenza: 122,235,14: 111,57 mq
AREA DESTINATA A SISTEMAZIONE
 Area minima: 235,14*20: 4703 mq
SUPERFICIE A VERBALE
 0,50*(11,43+13,05)*12,00: 132,88 mq
VERIFICHE:
 Area a verde: 132,88 > 111,57 mq
 1,60*1,00: 1,60 mq
 132,88 > 47,03 mq








ESTRATTO P.R.G.C. - Scala 1:5000






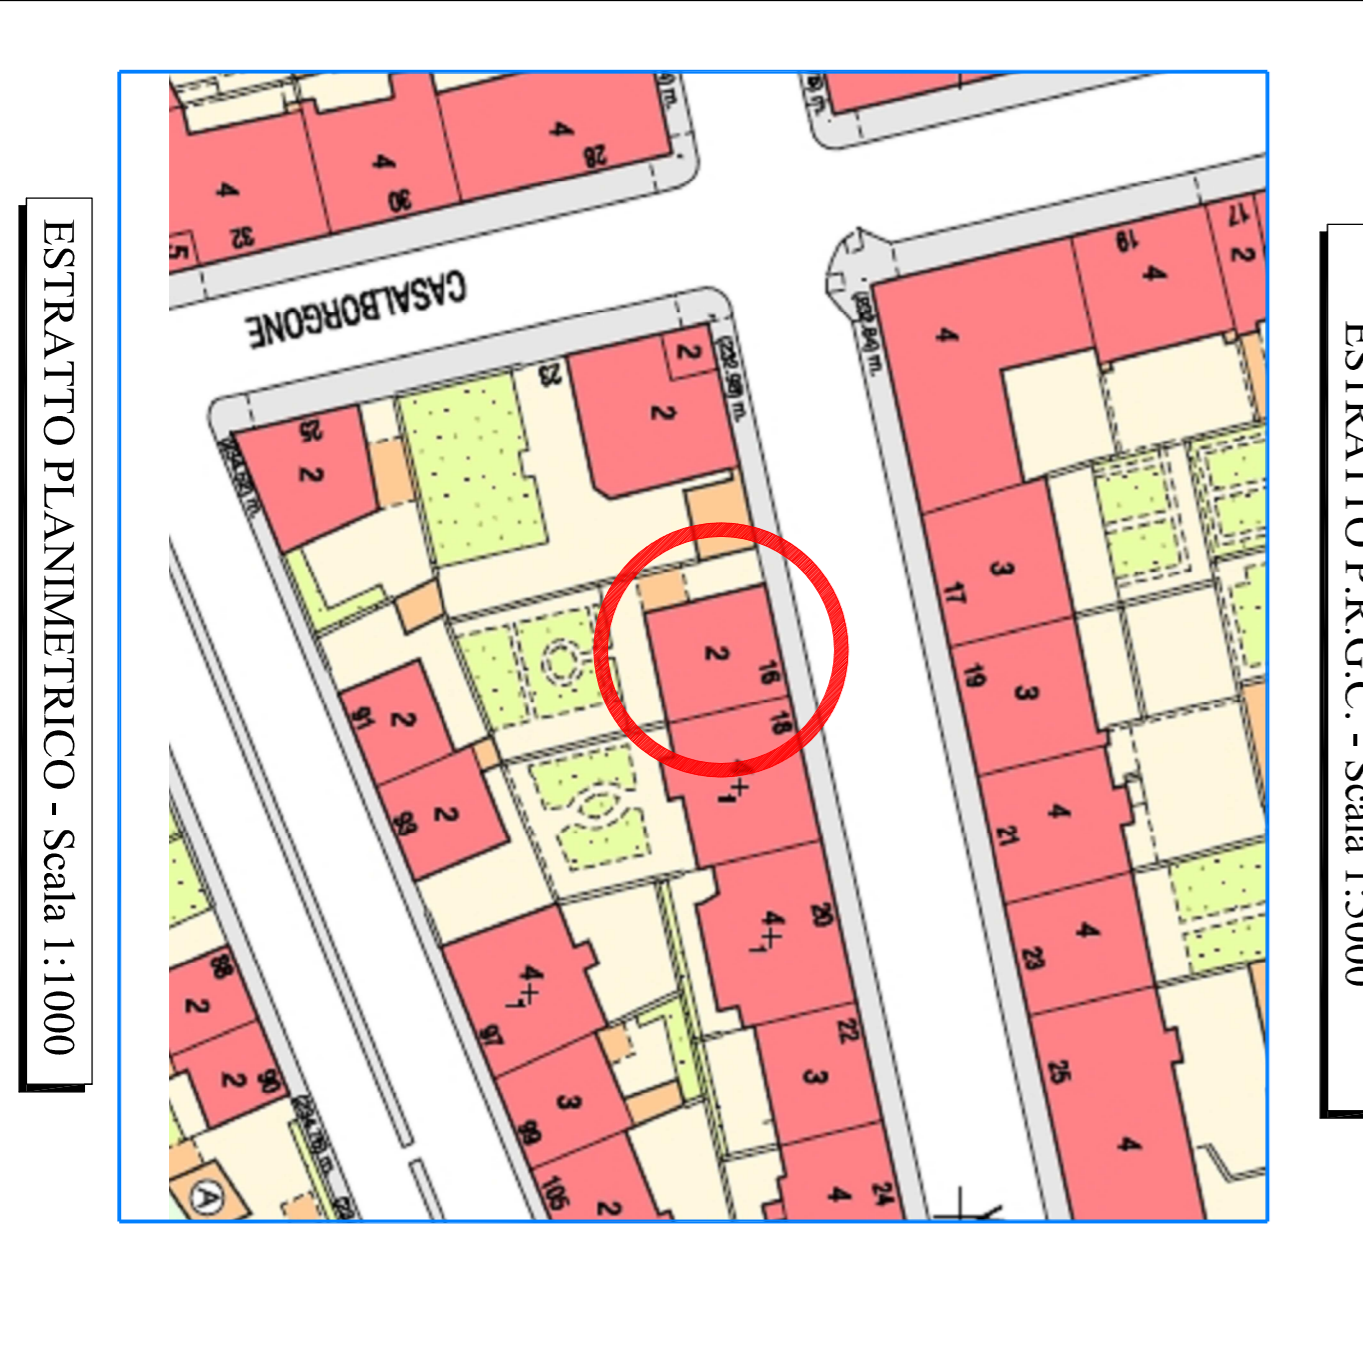


ESTRATTO PLANIMETRICO - Scala 1:1.000







SITUAZIONE ESISTENTE

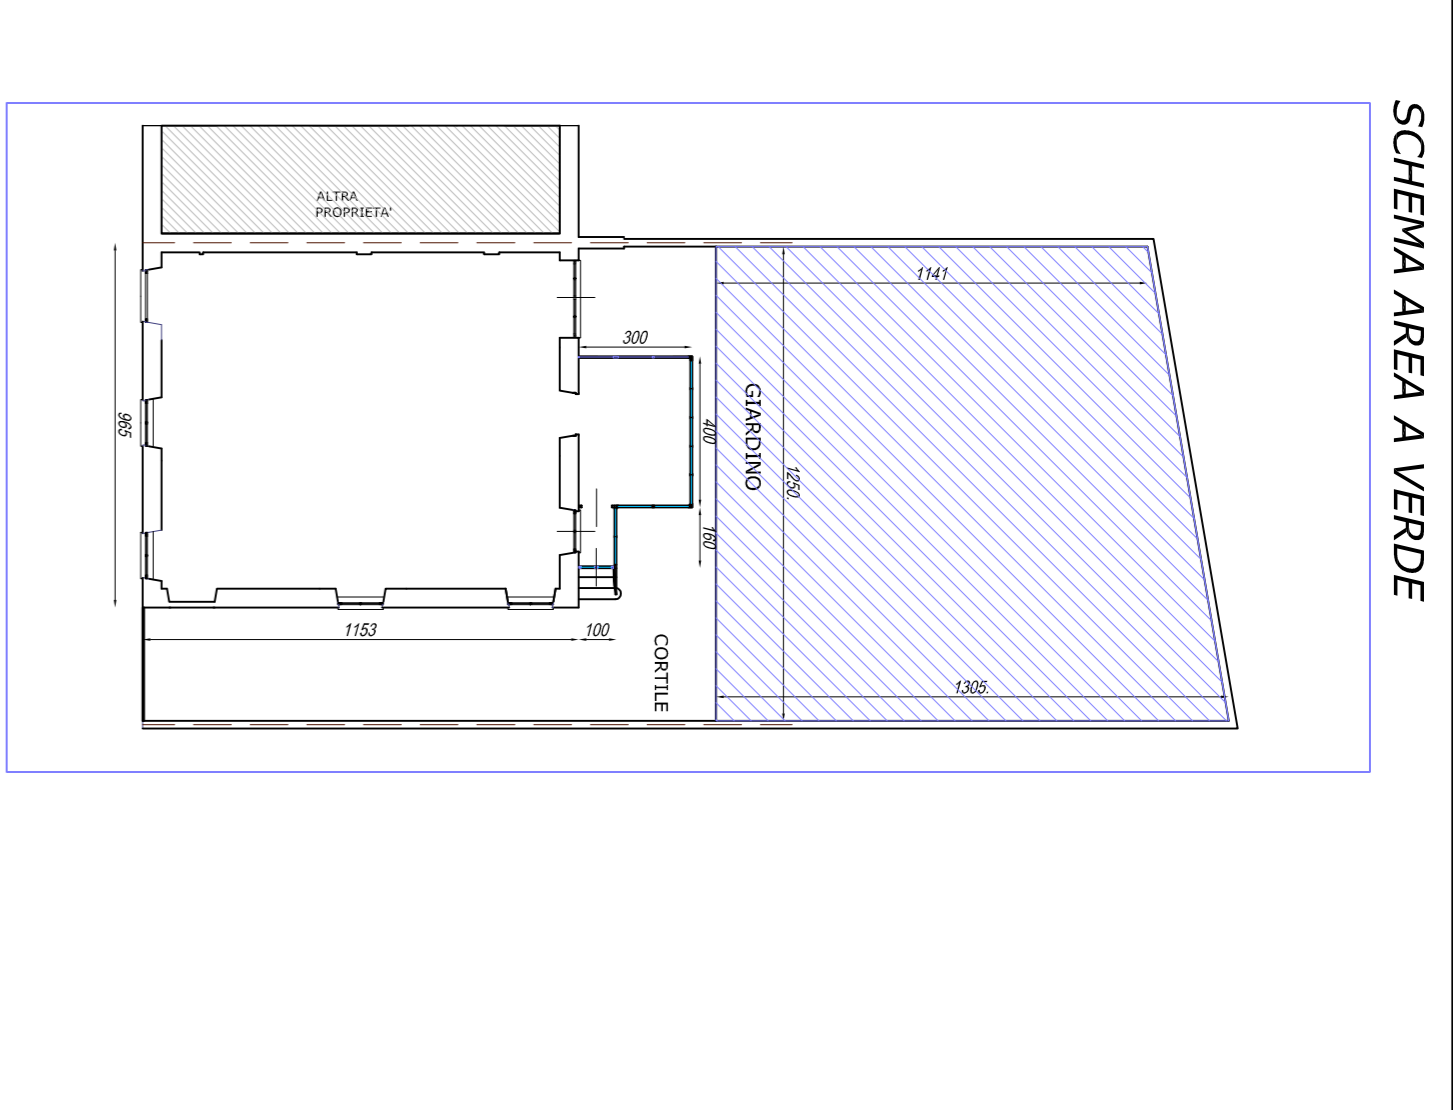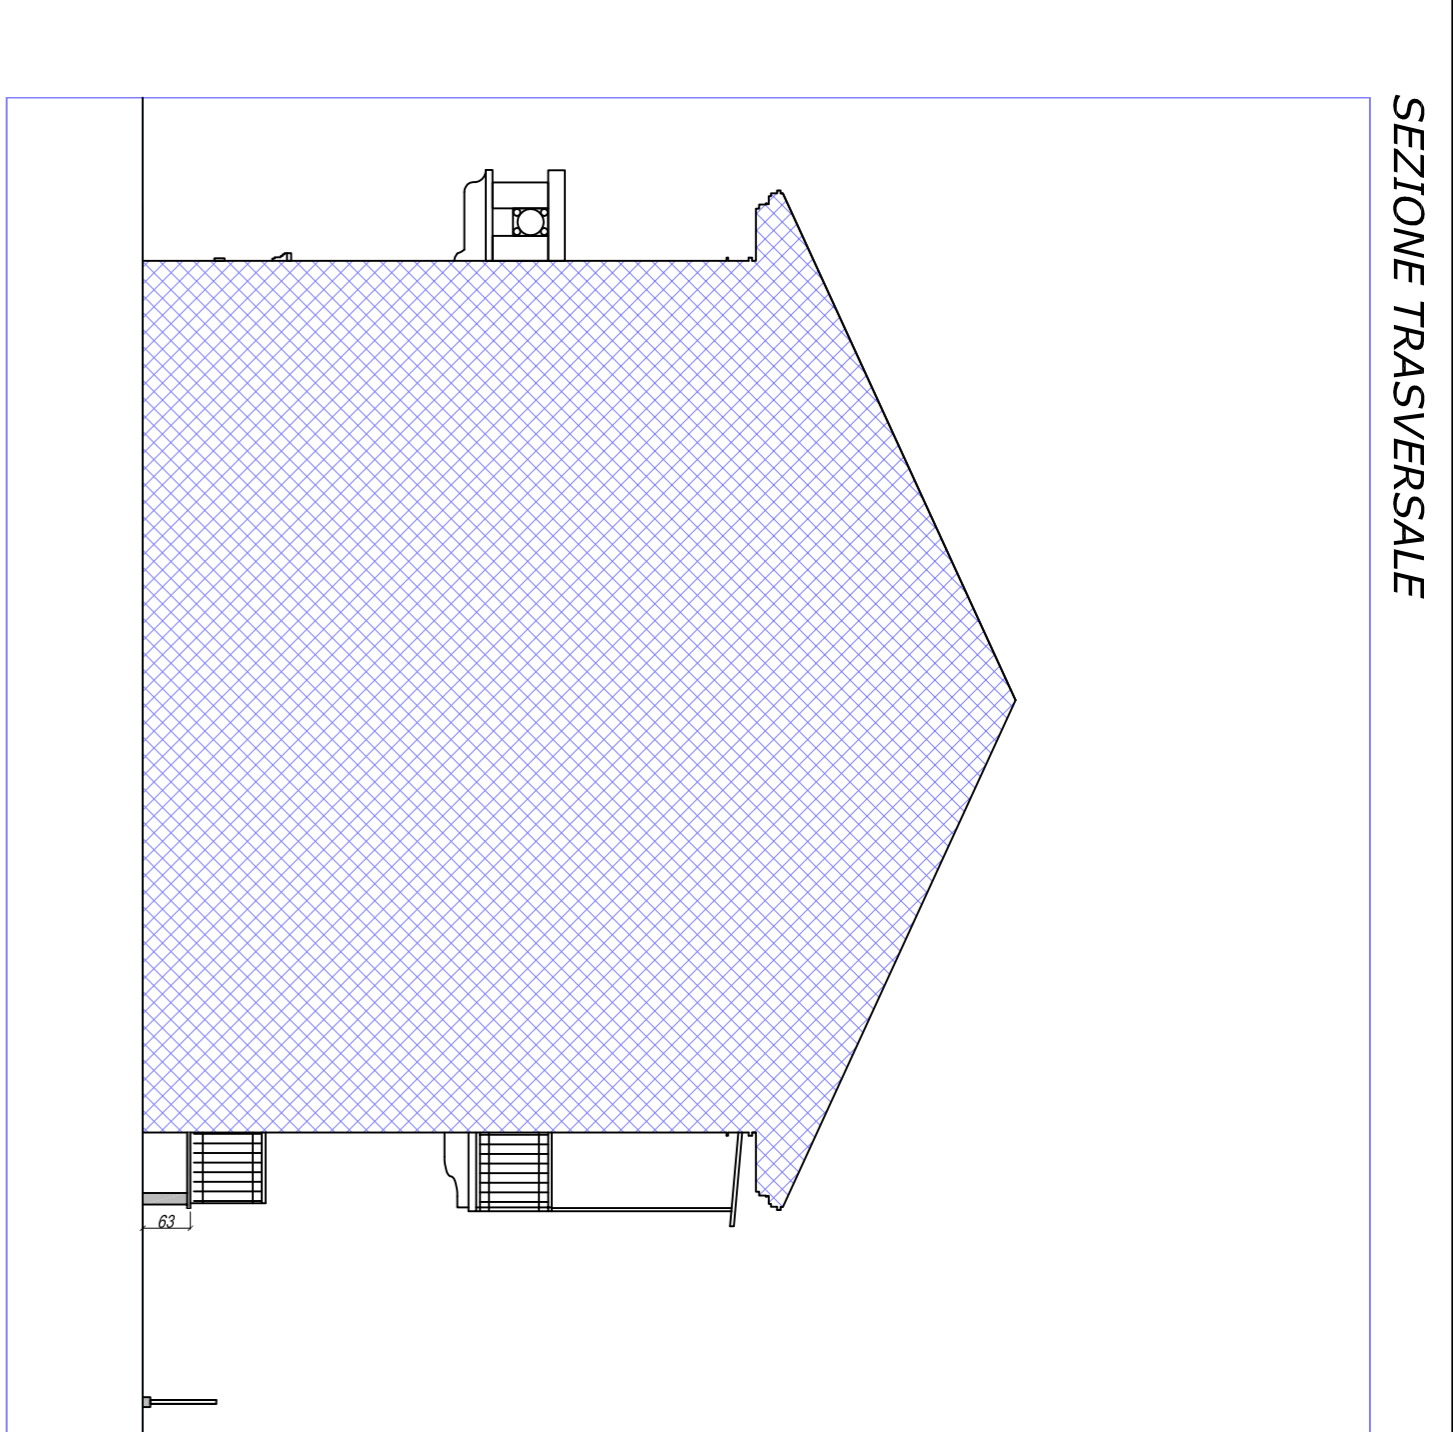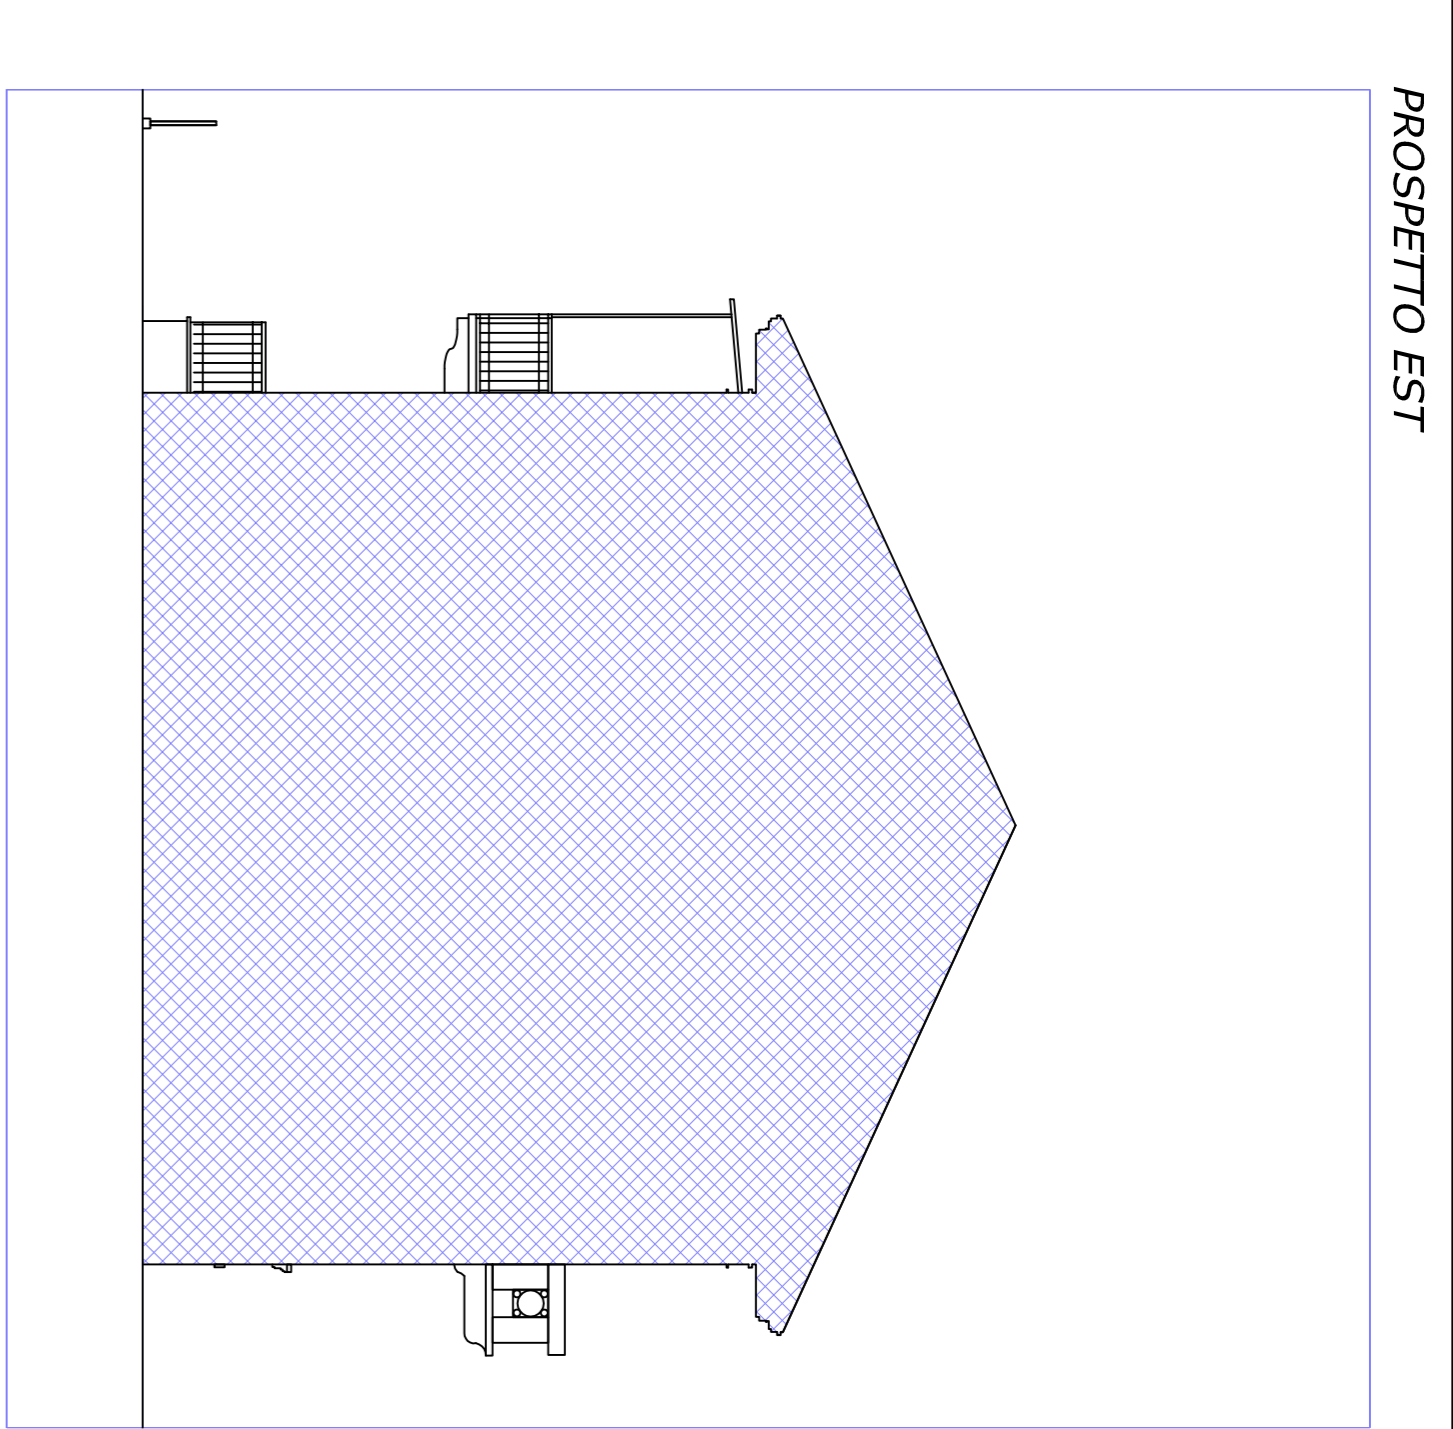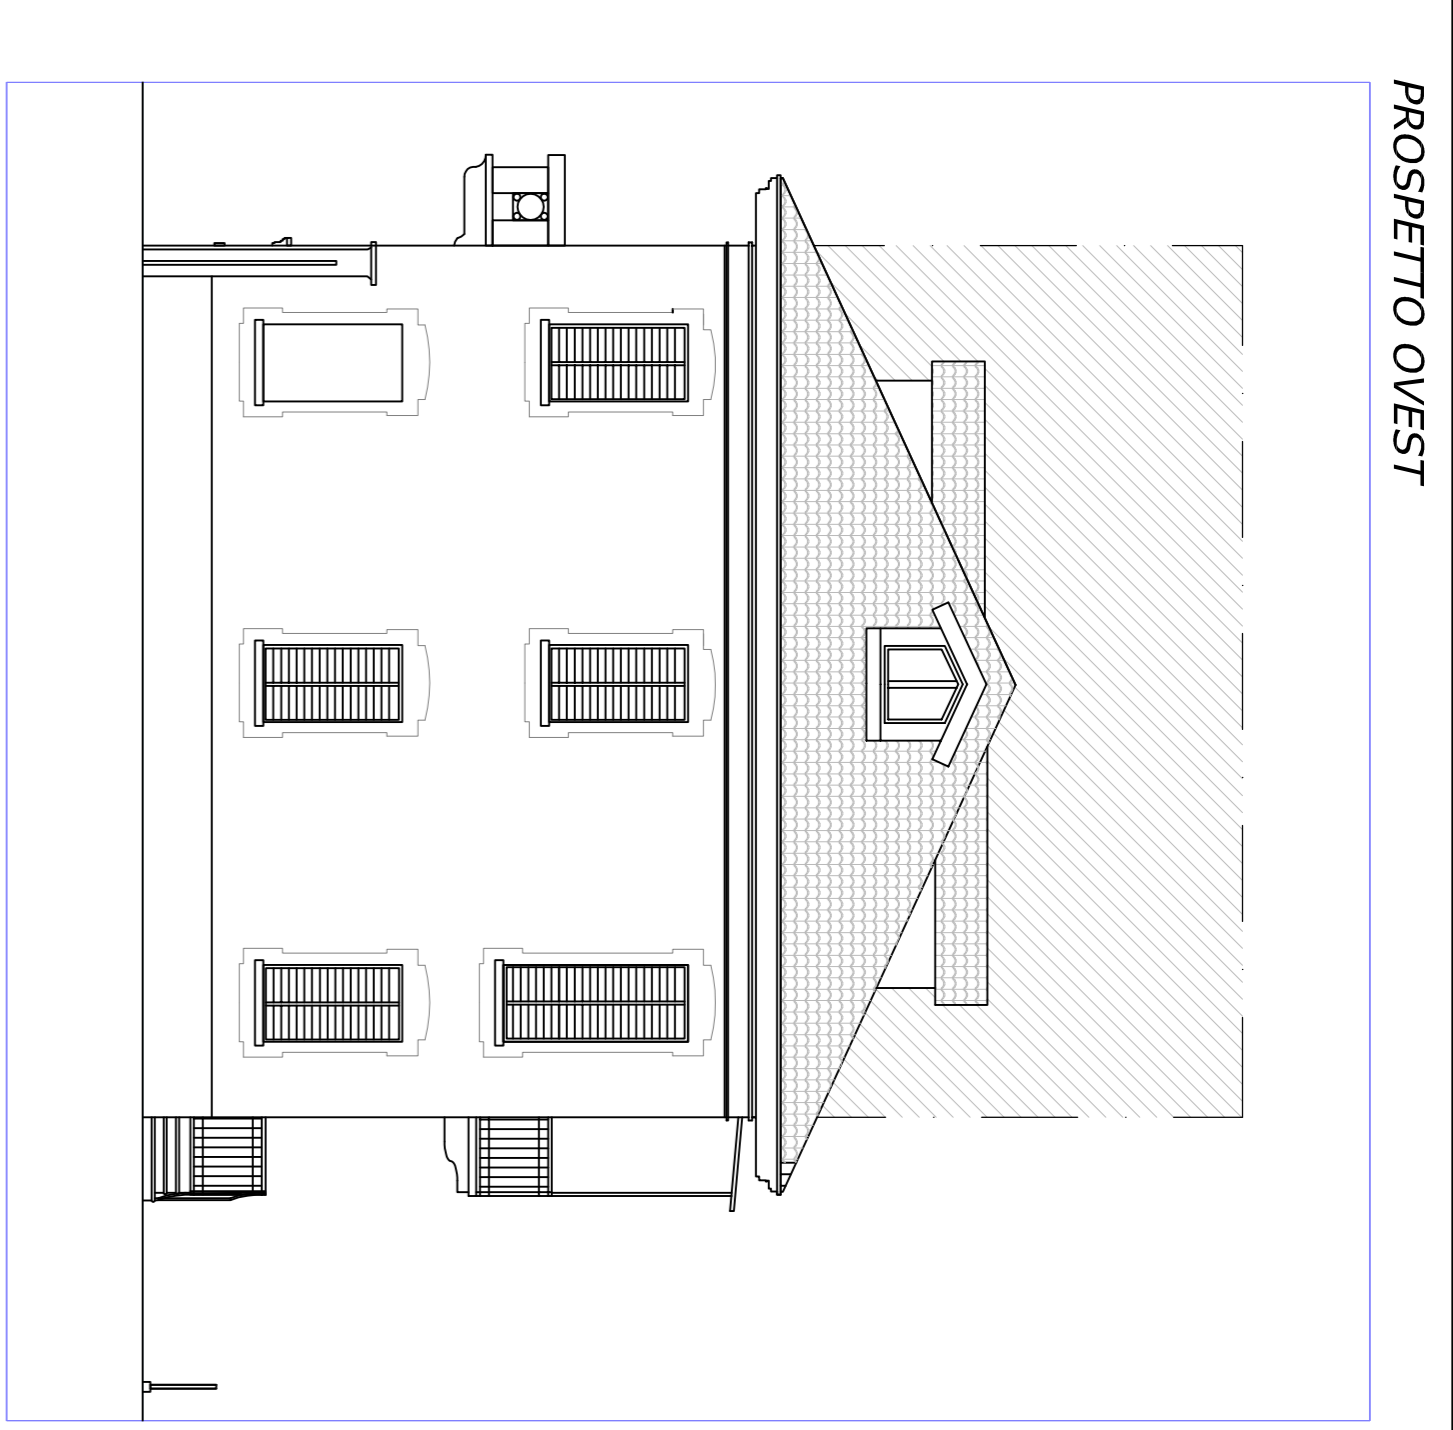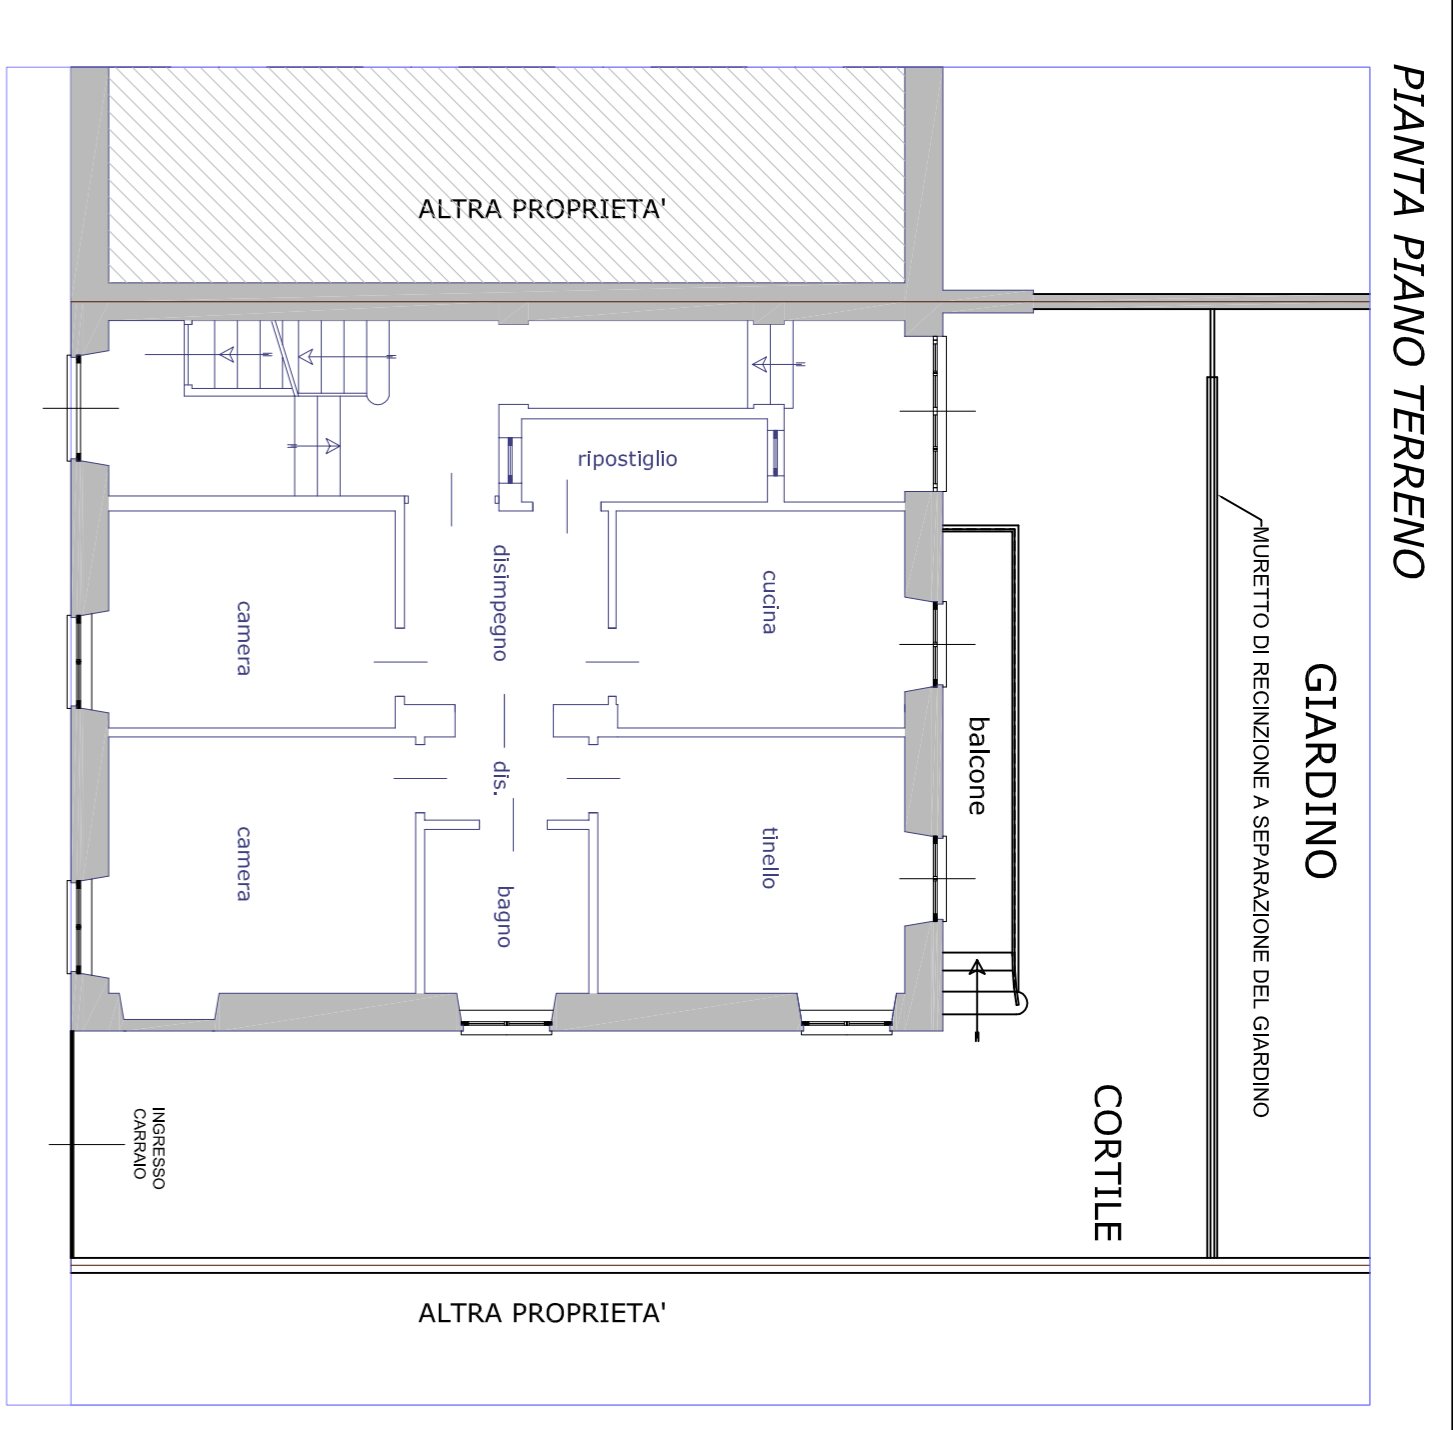

SITUAZIONE IN SOVRAPPORZIONE

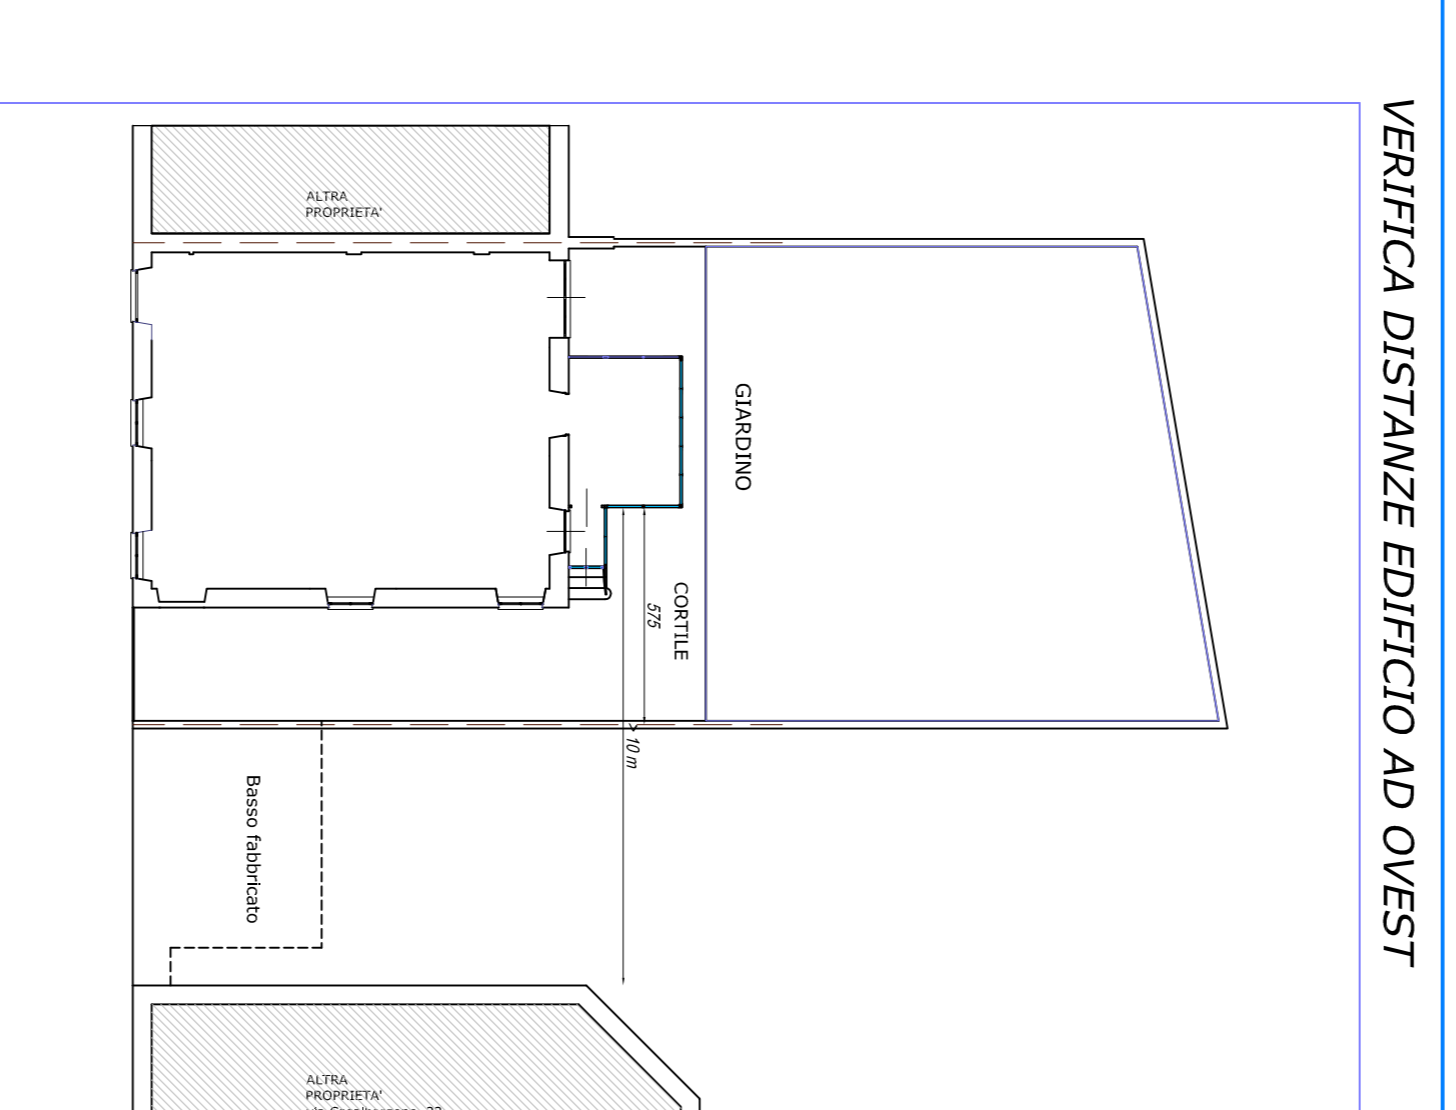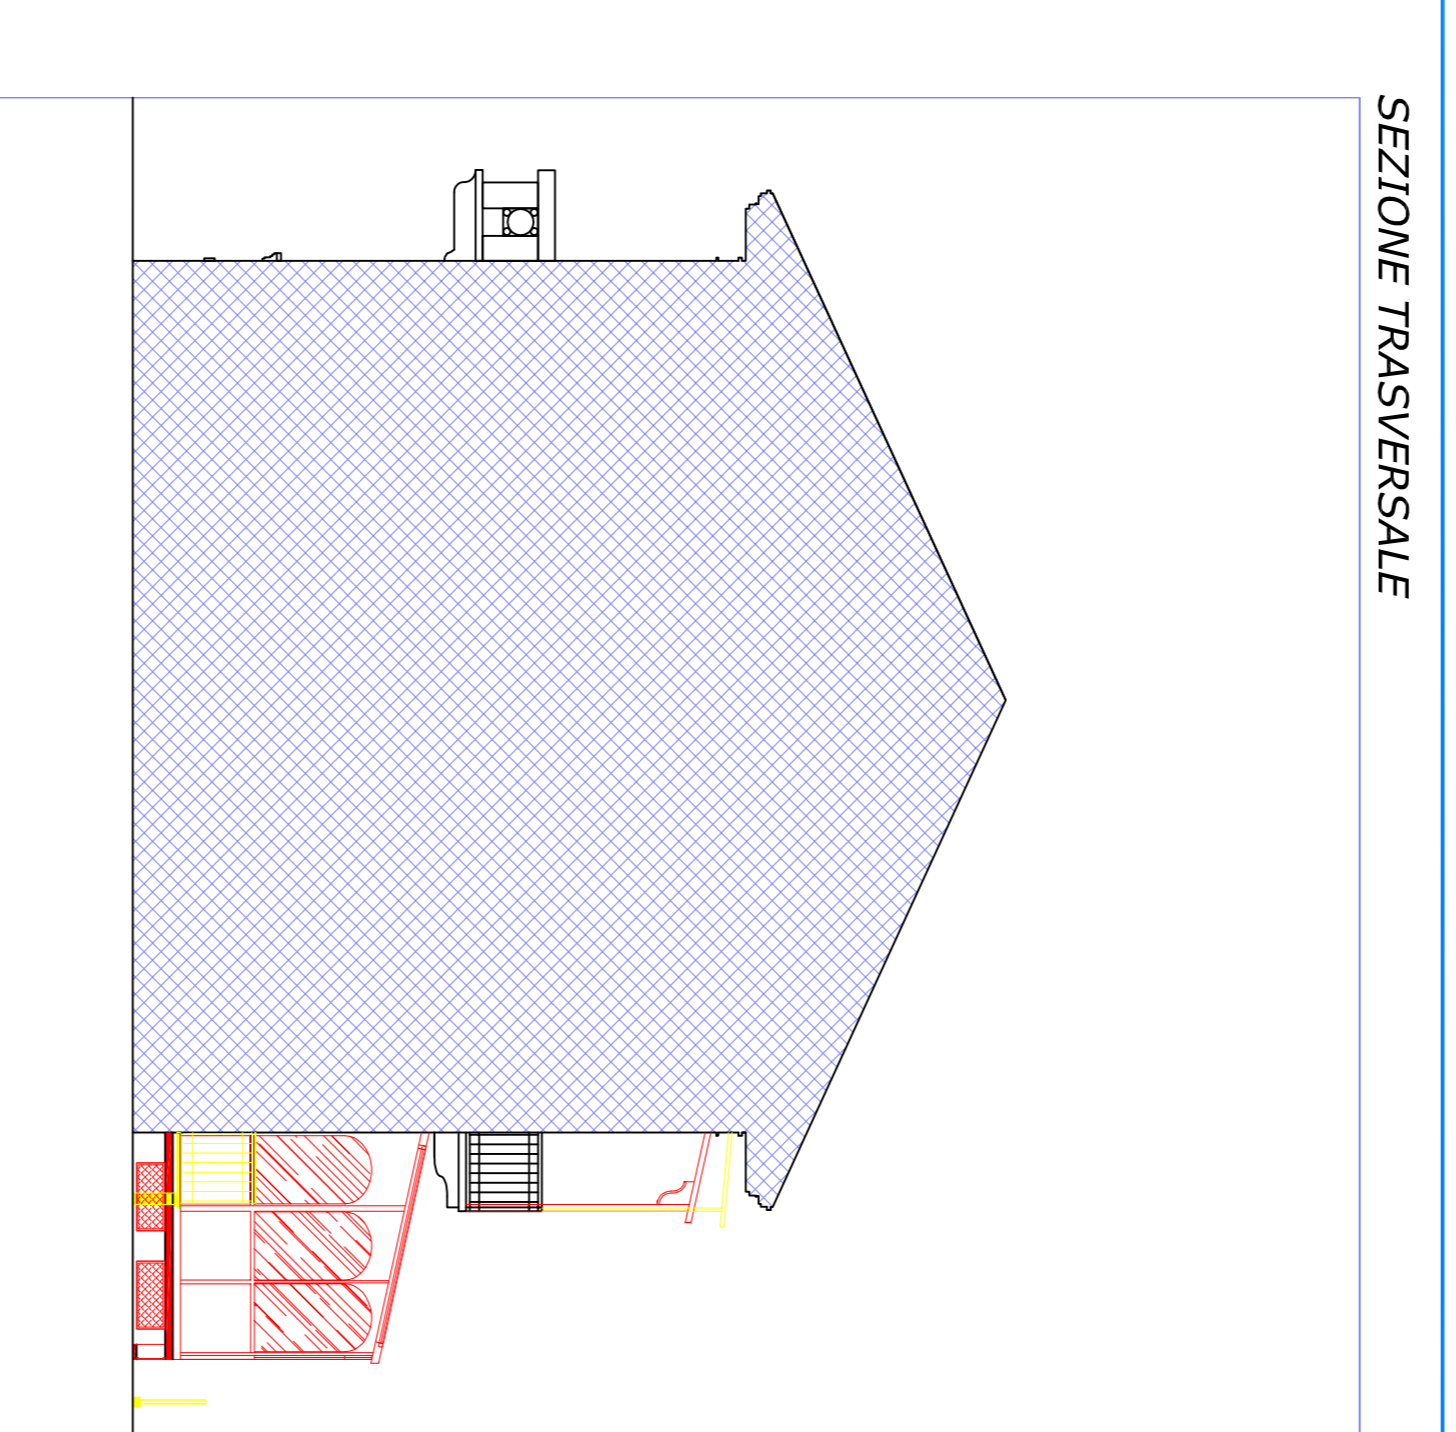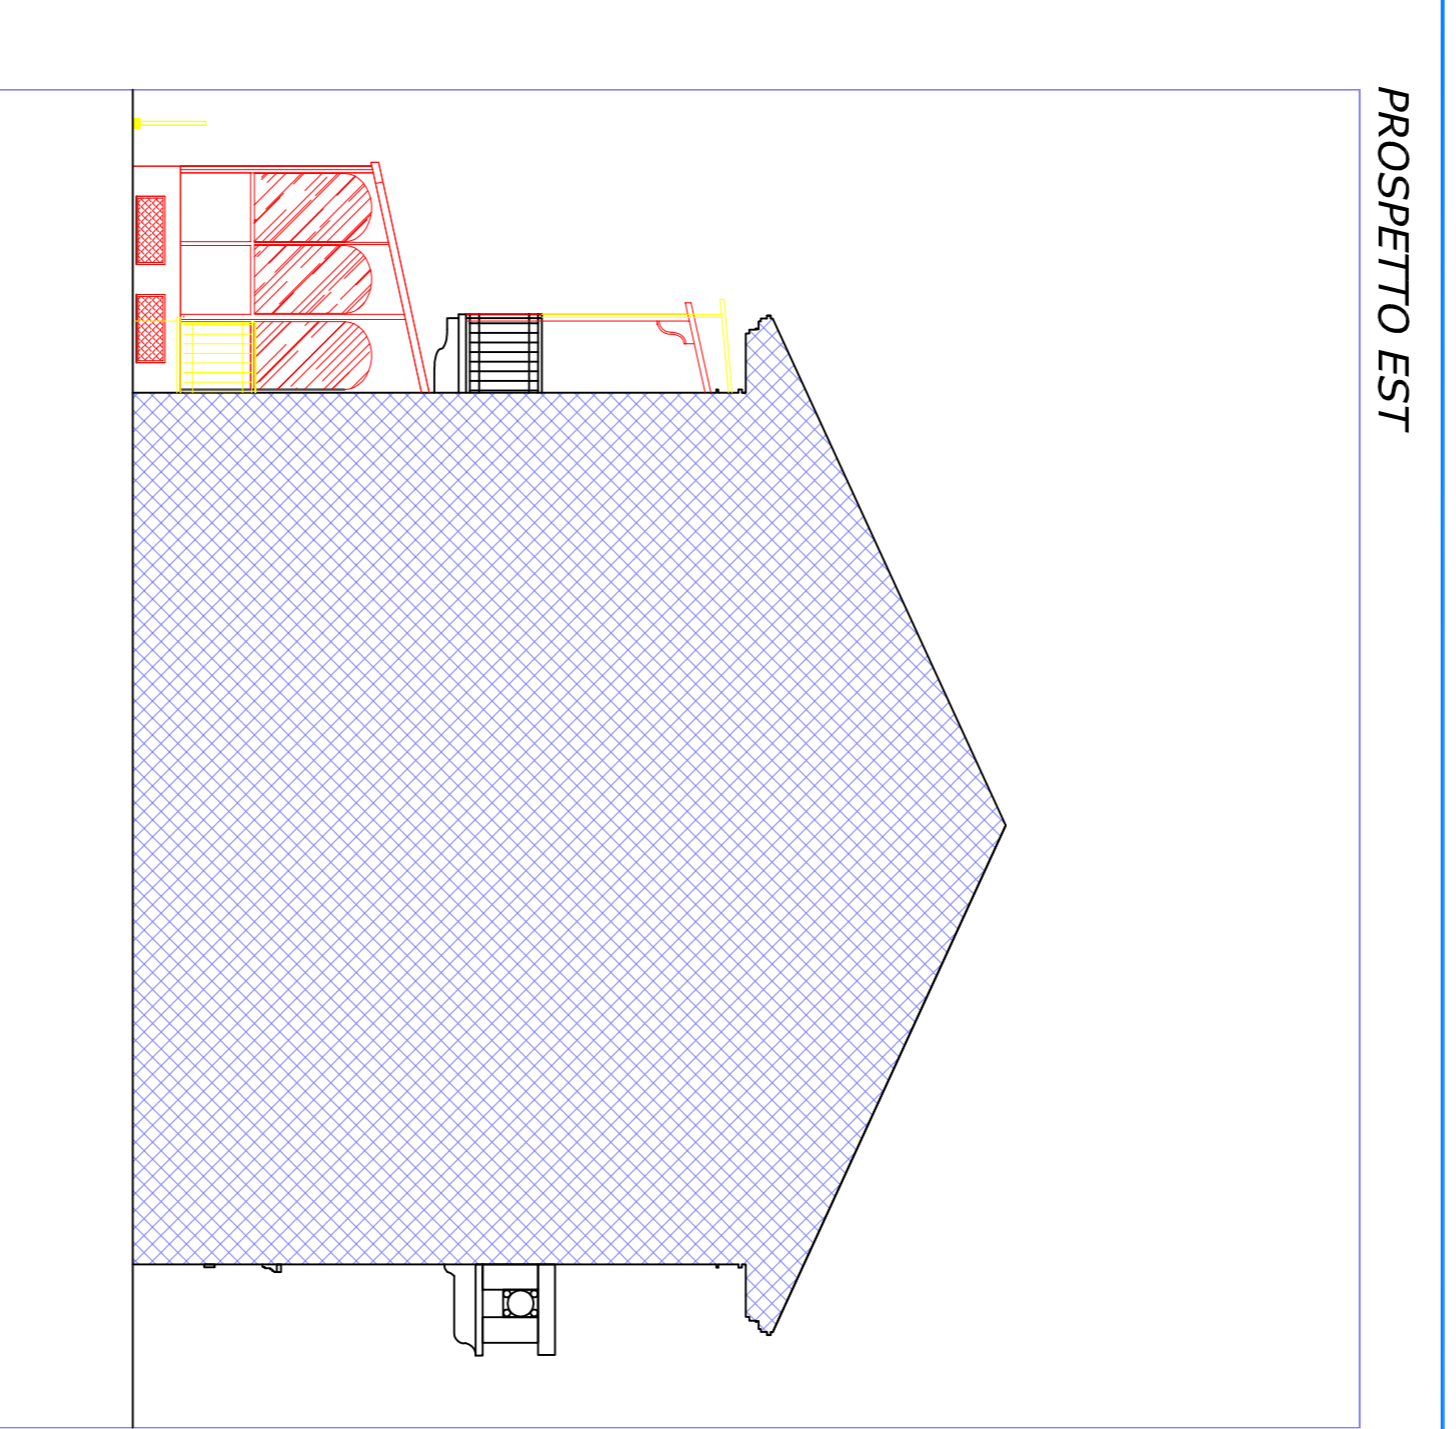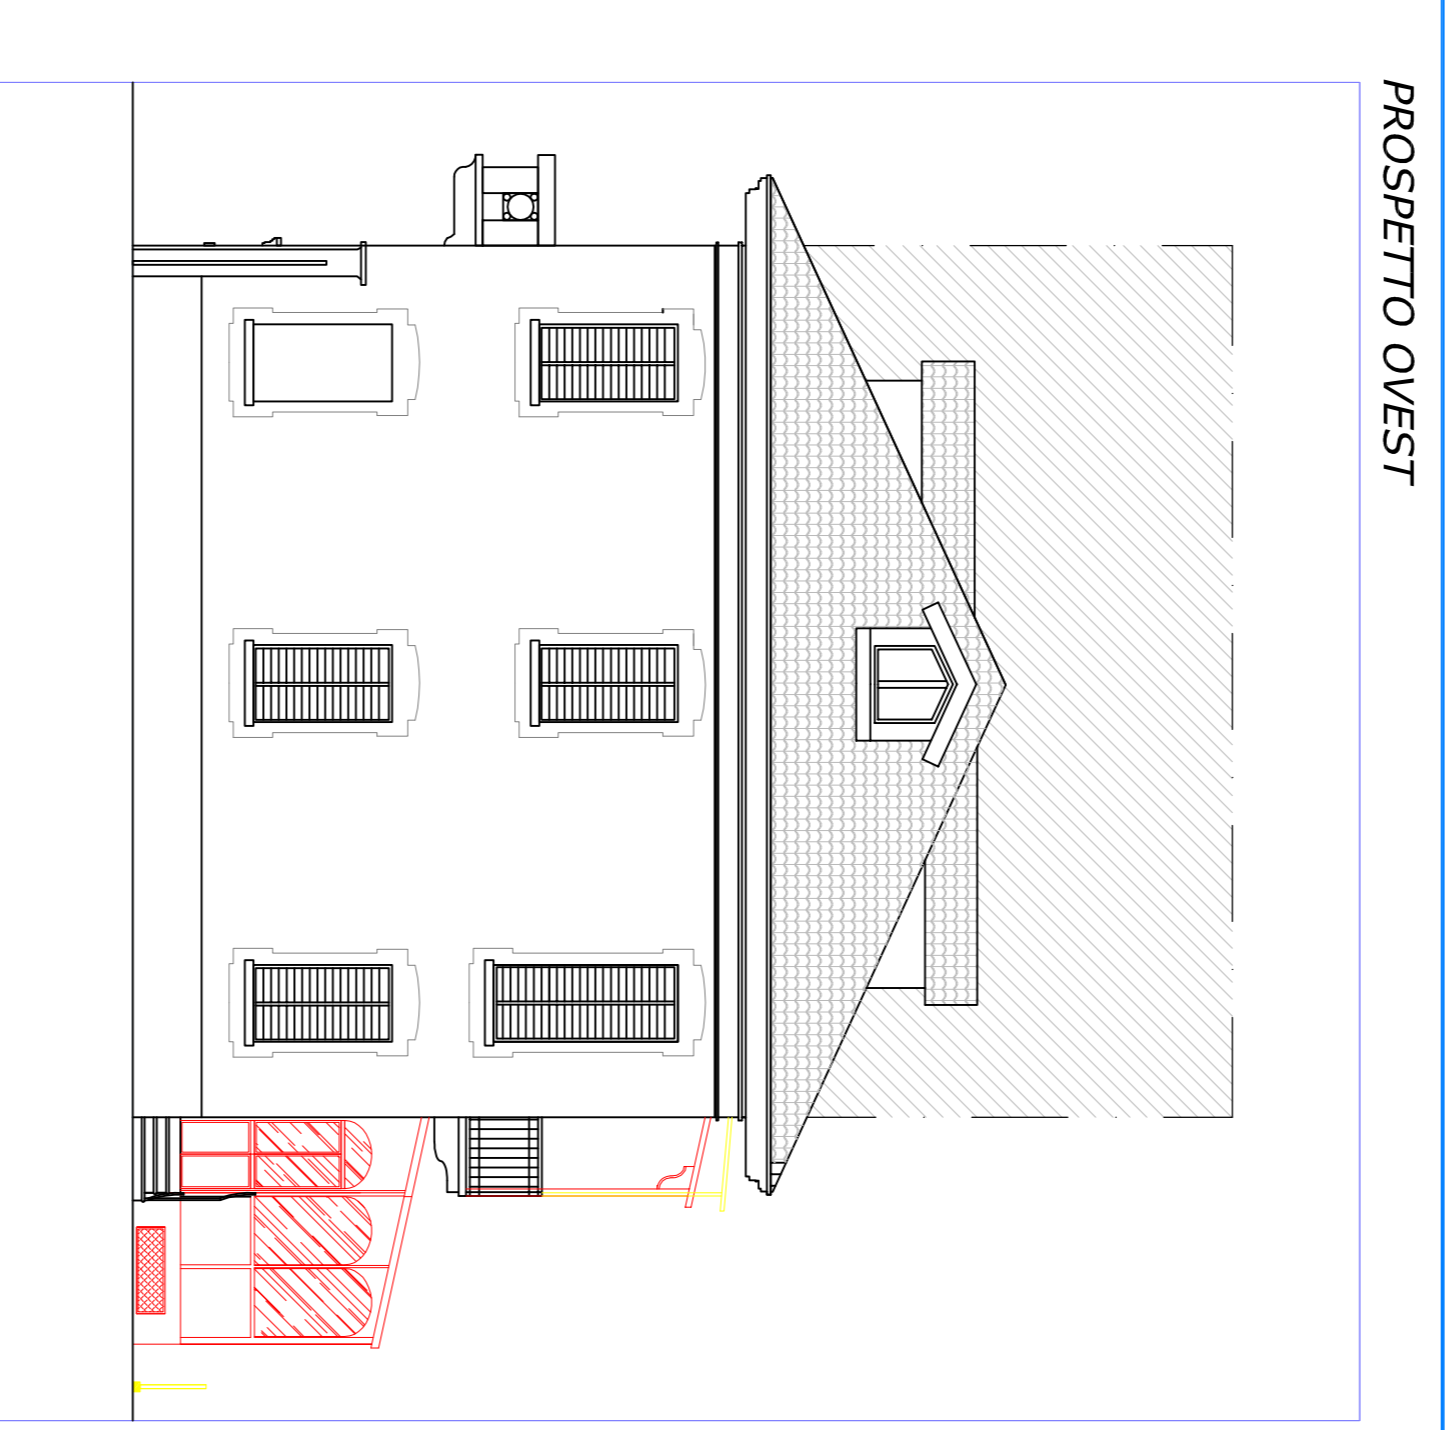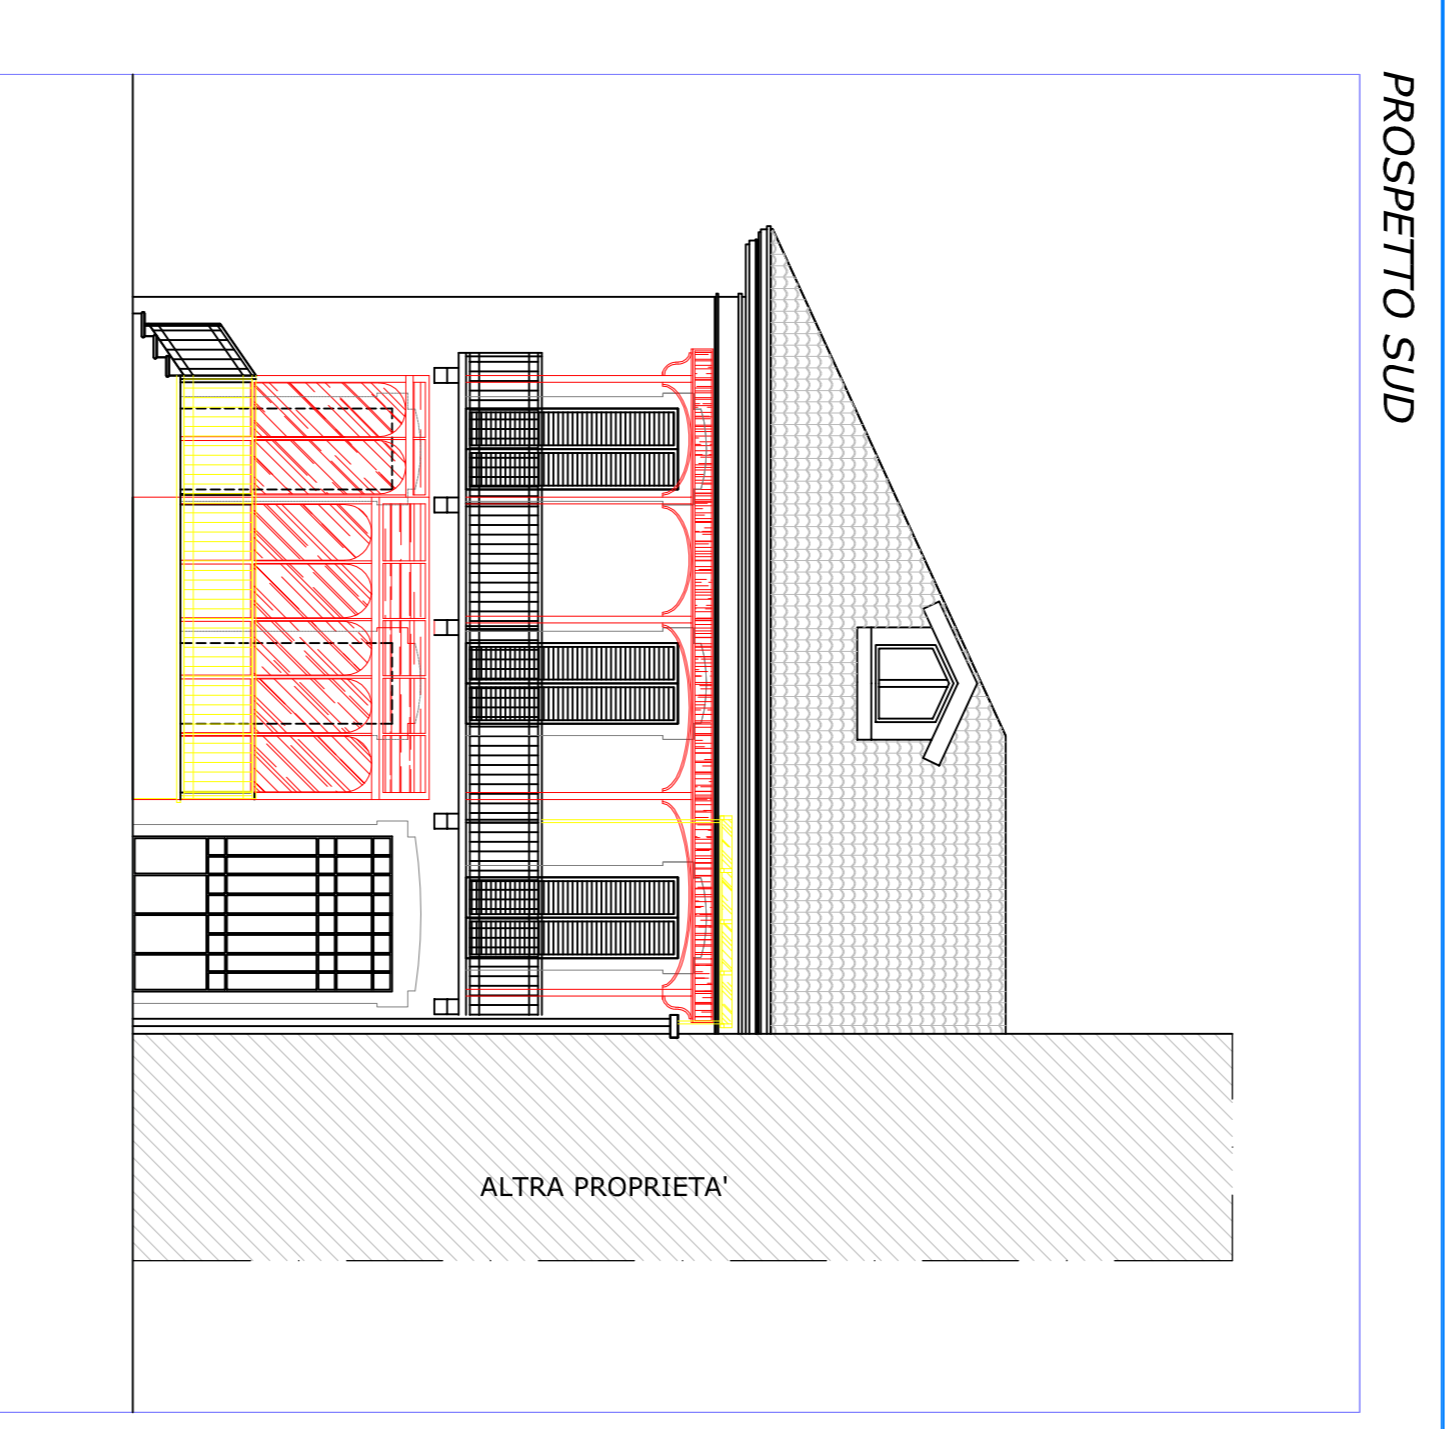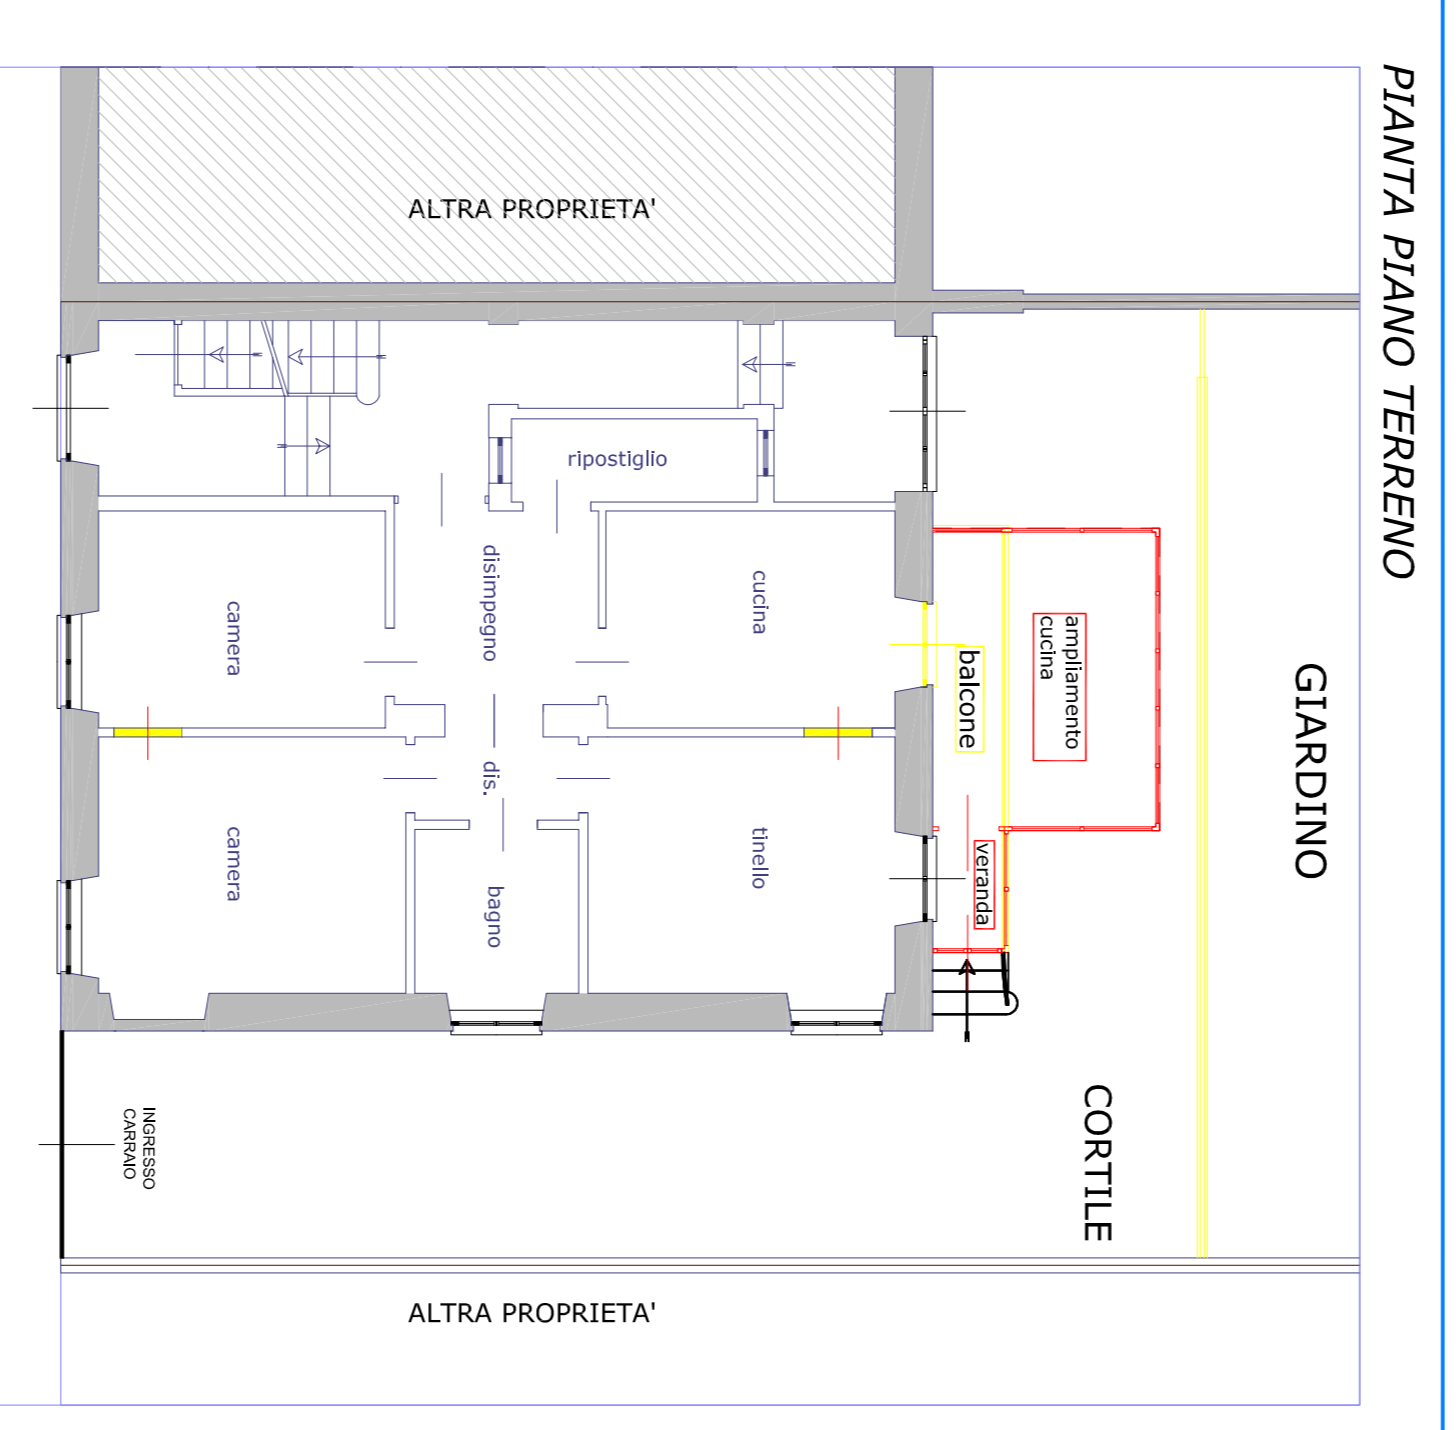

SITUAZIONE IN PROGETTO

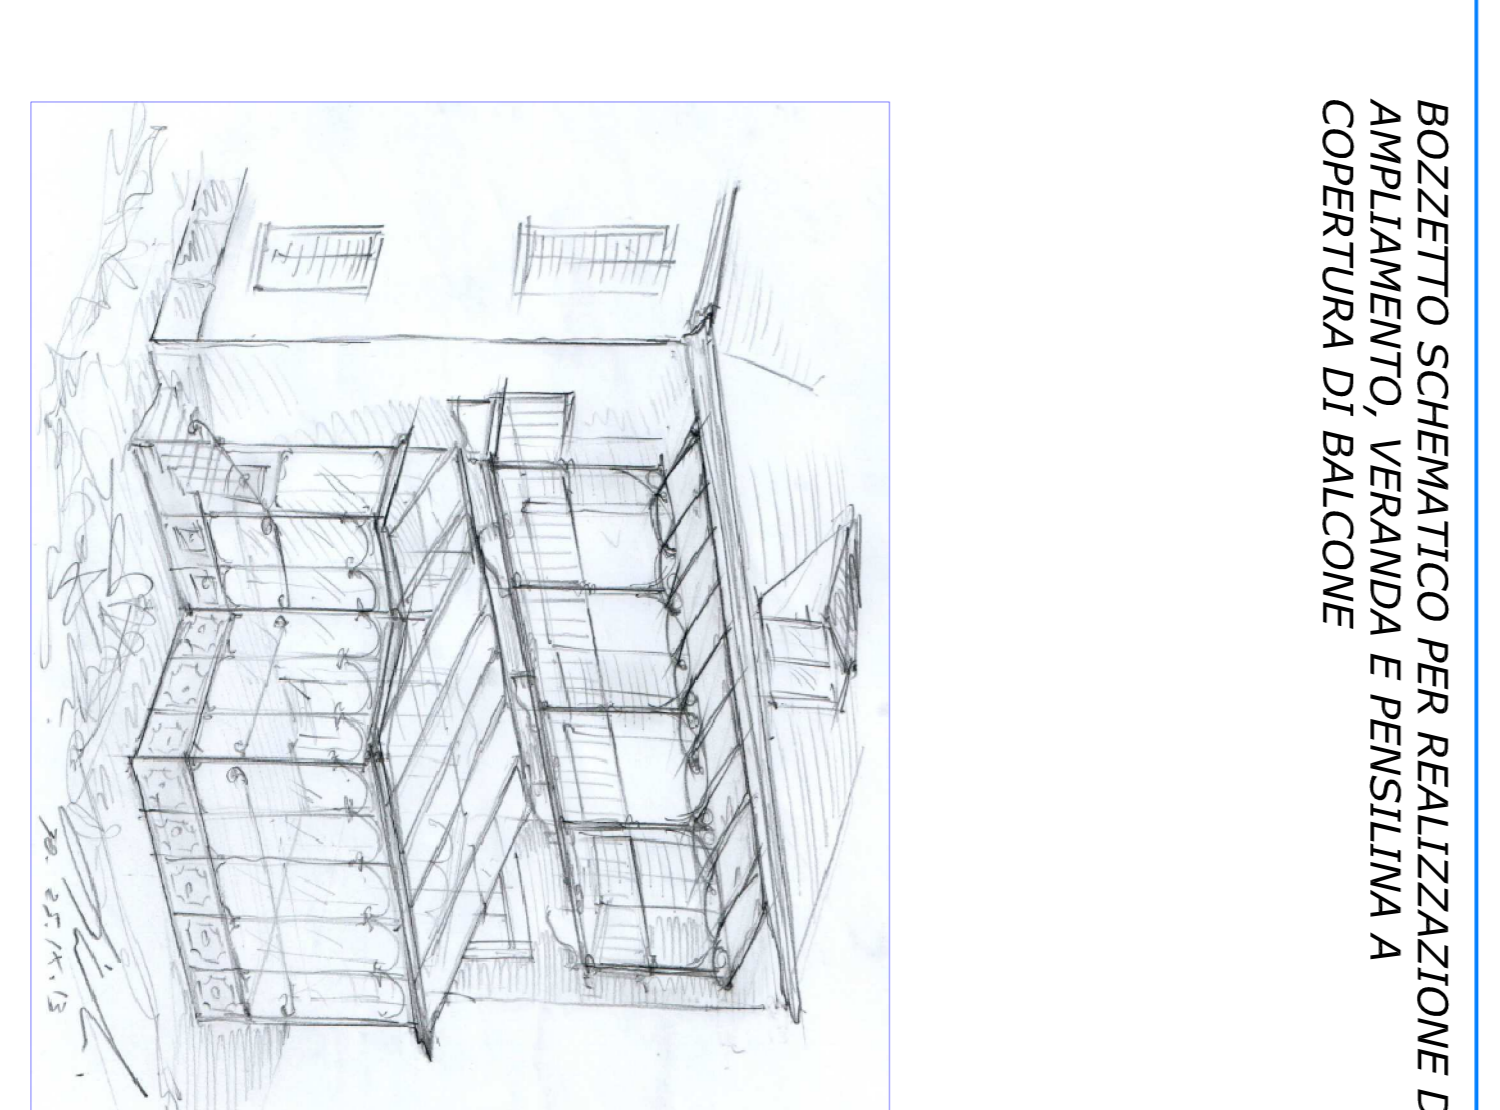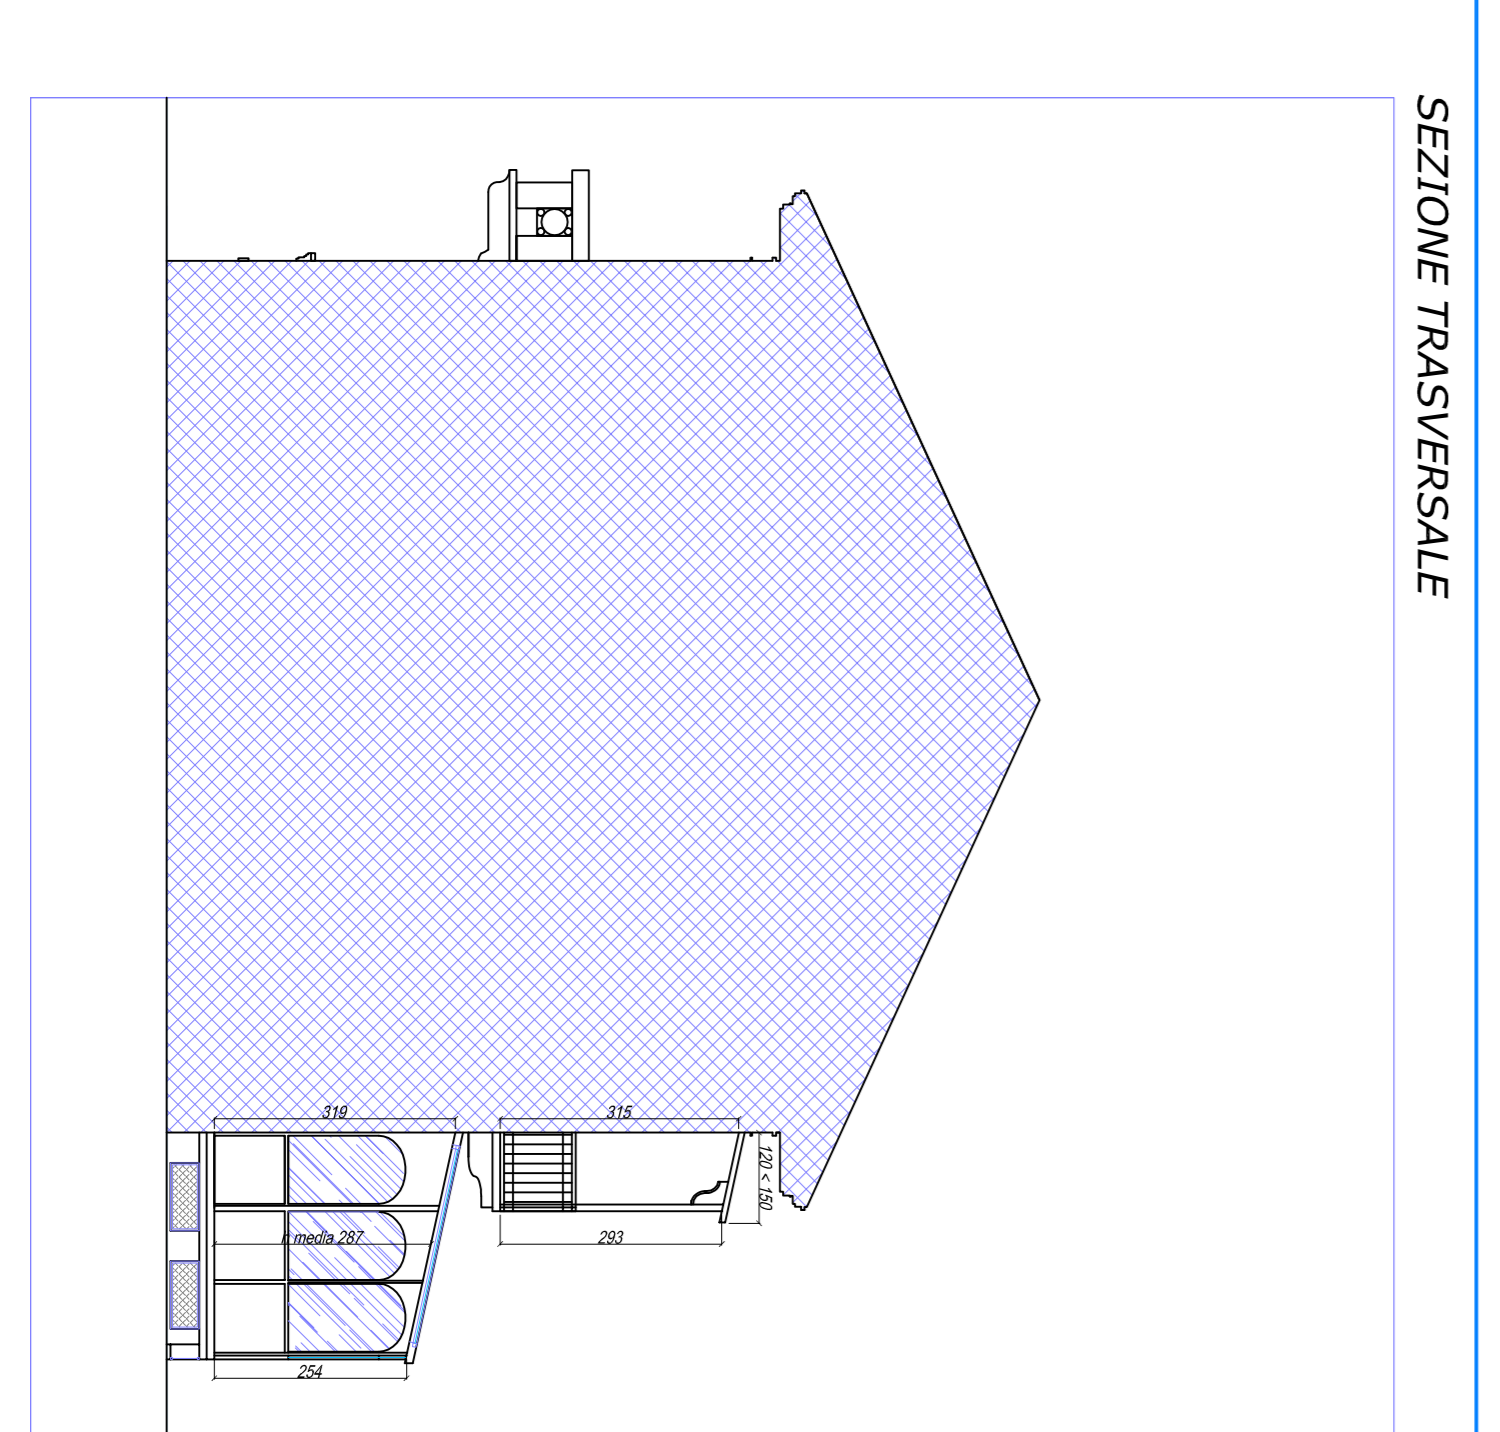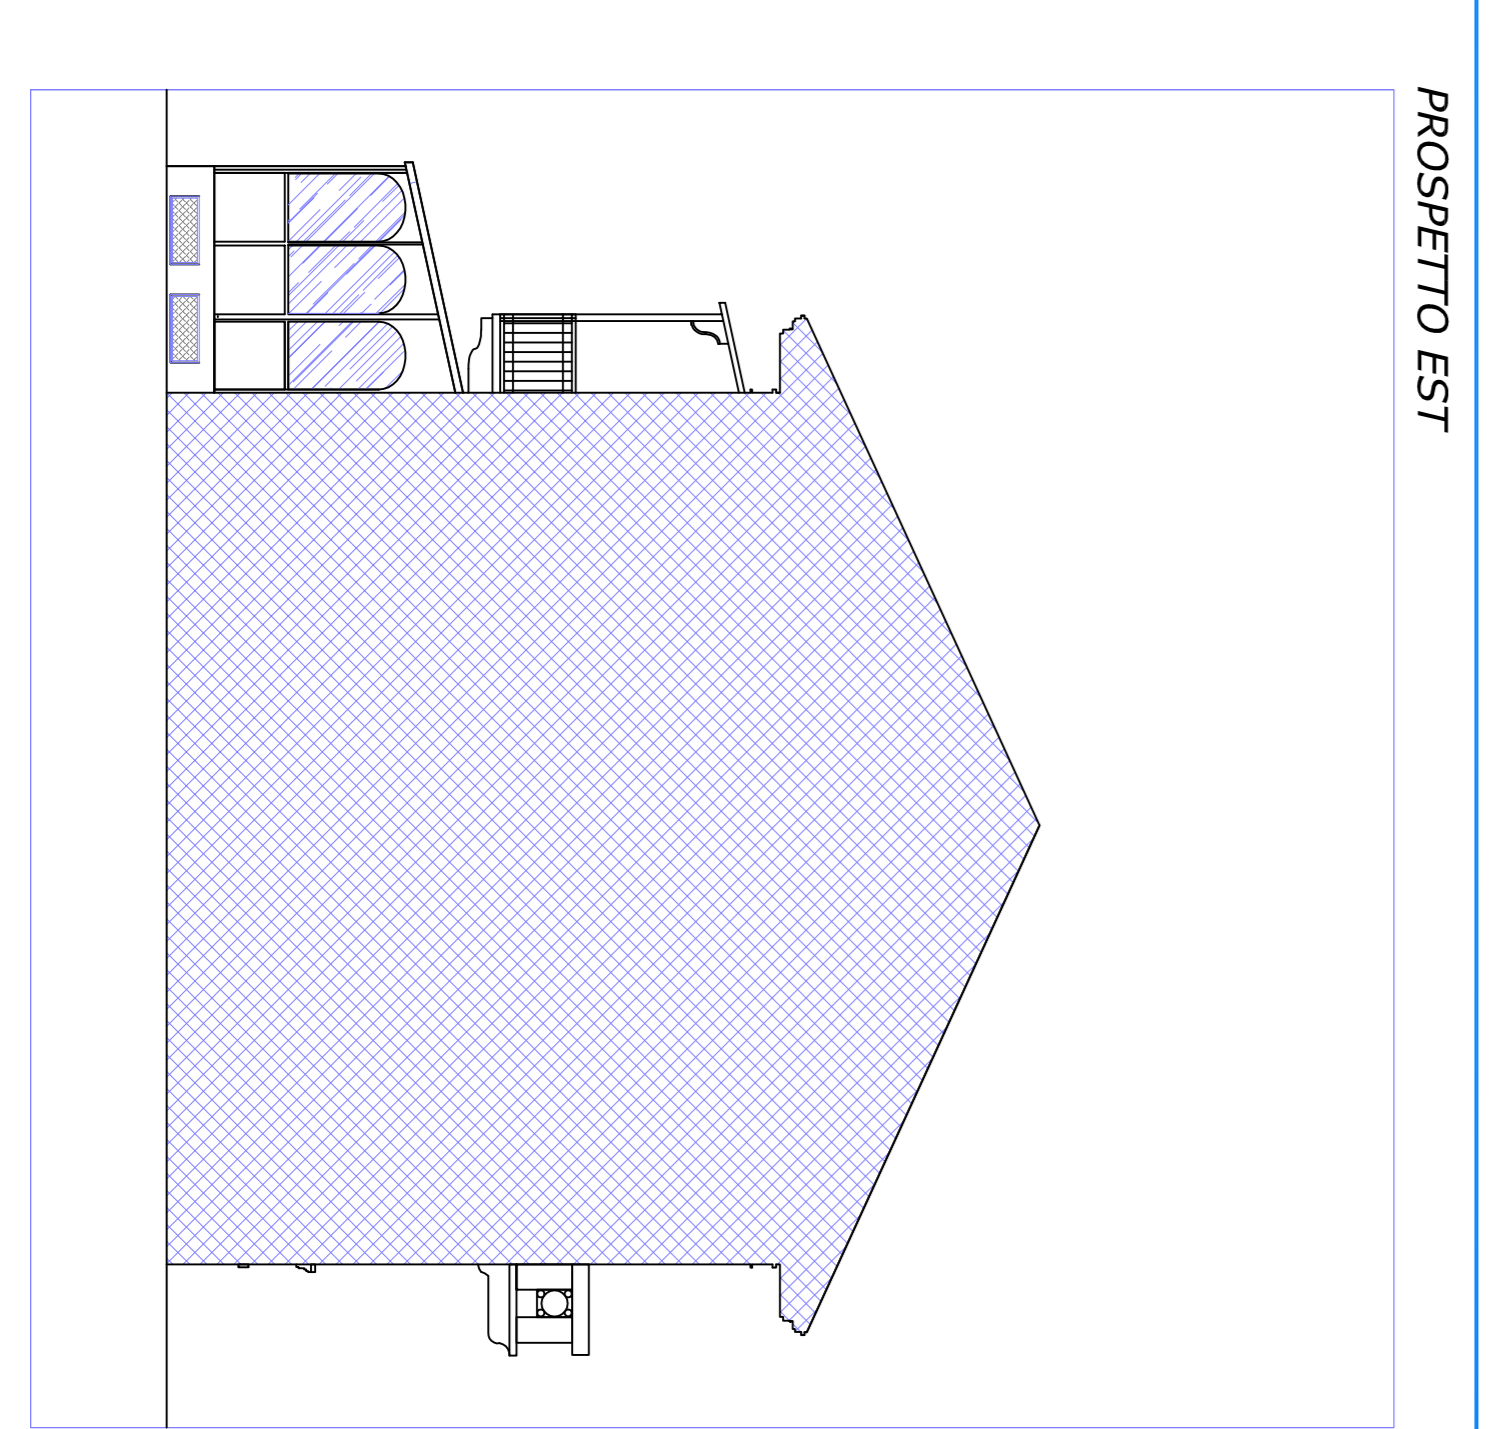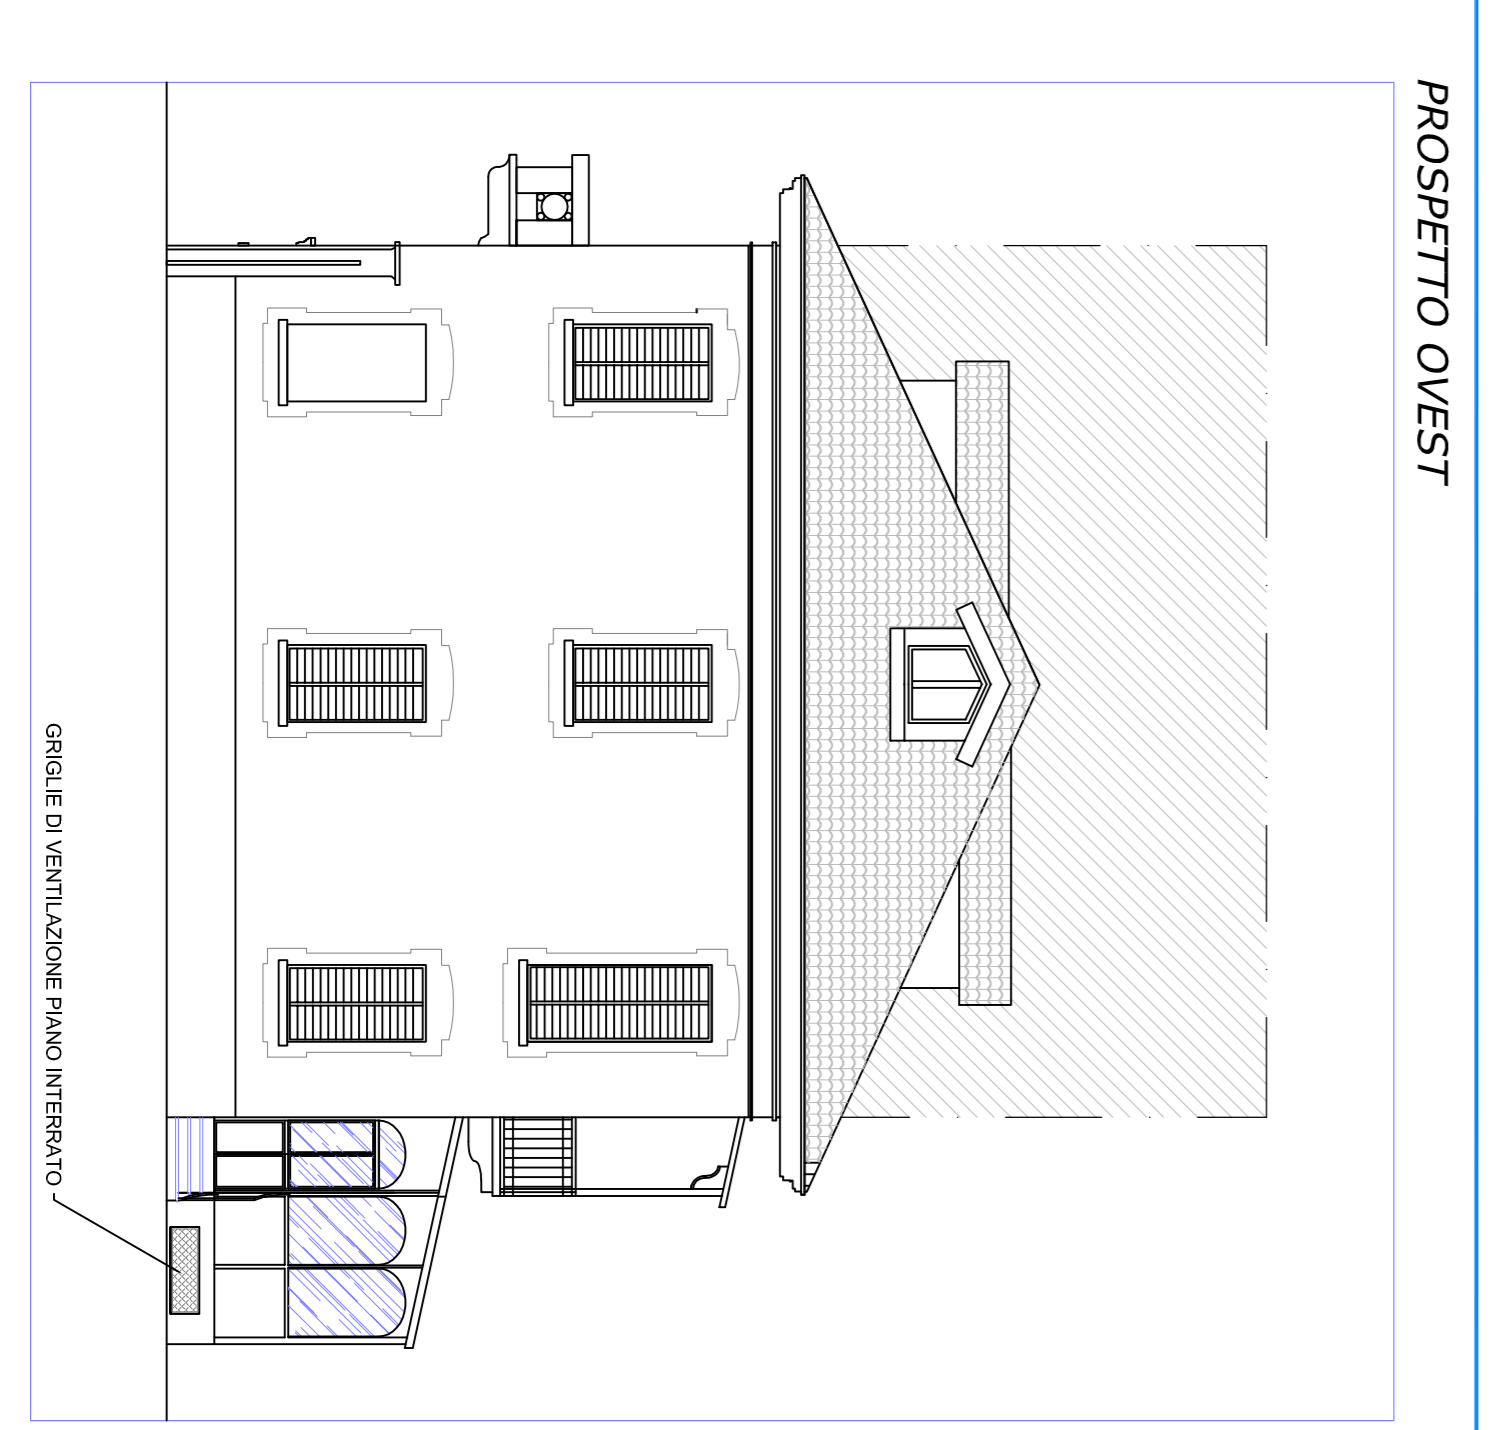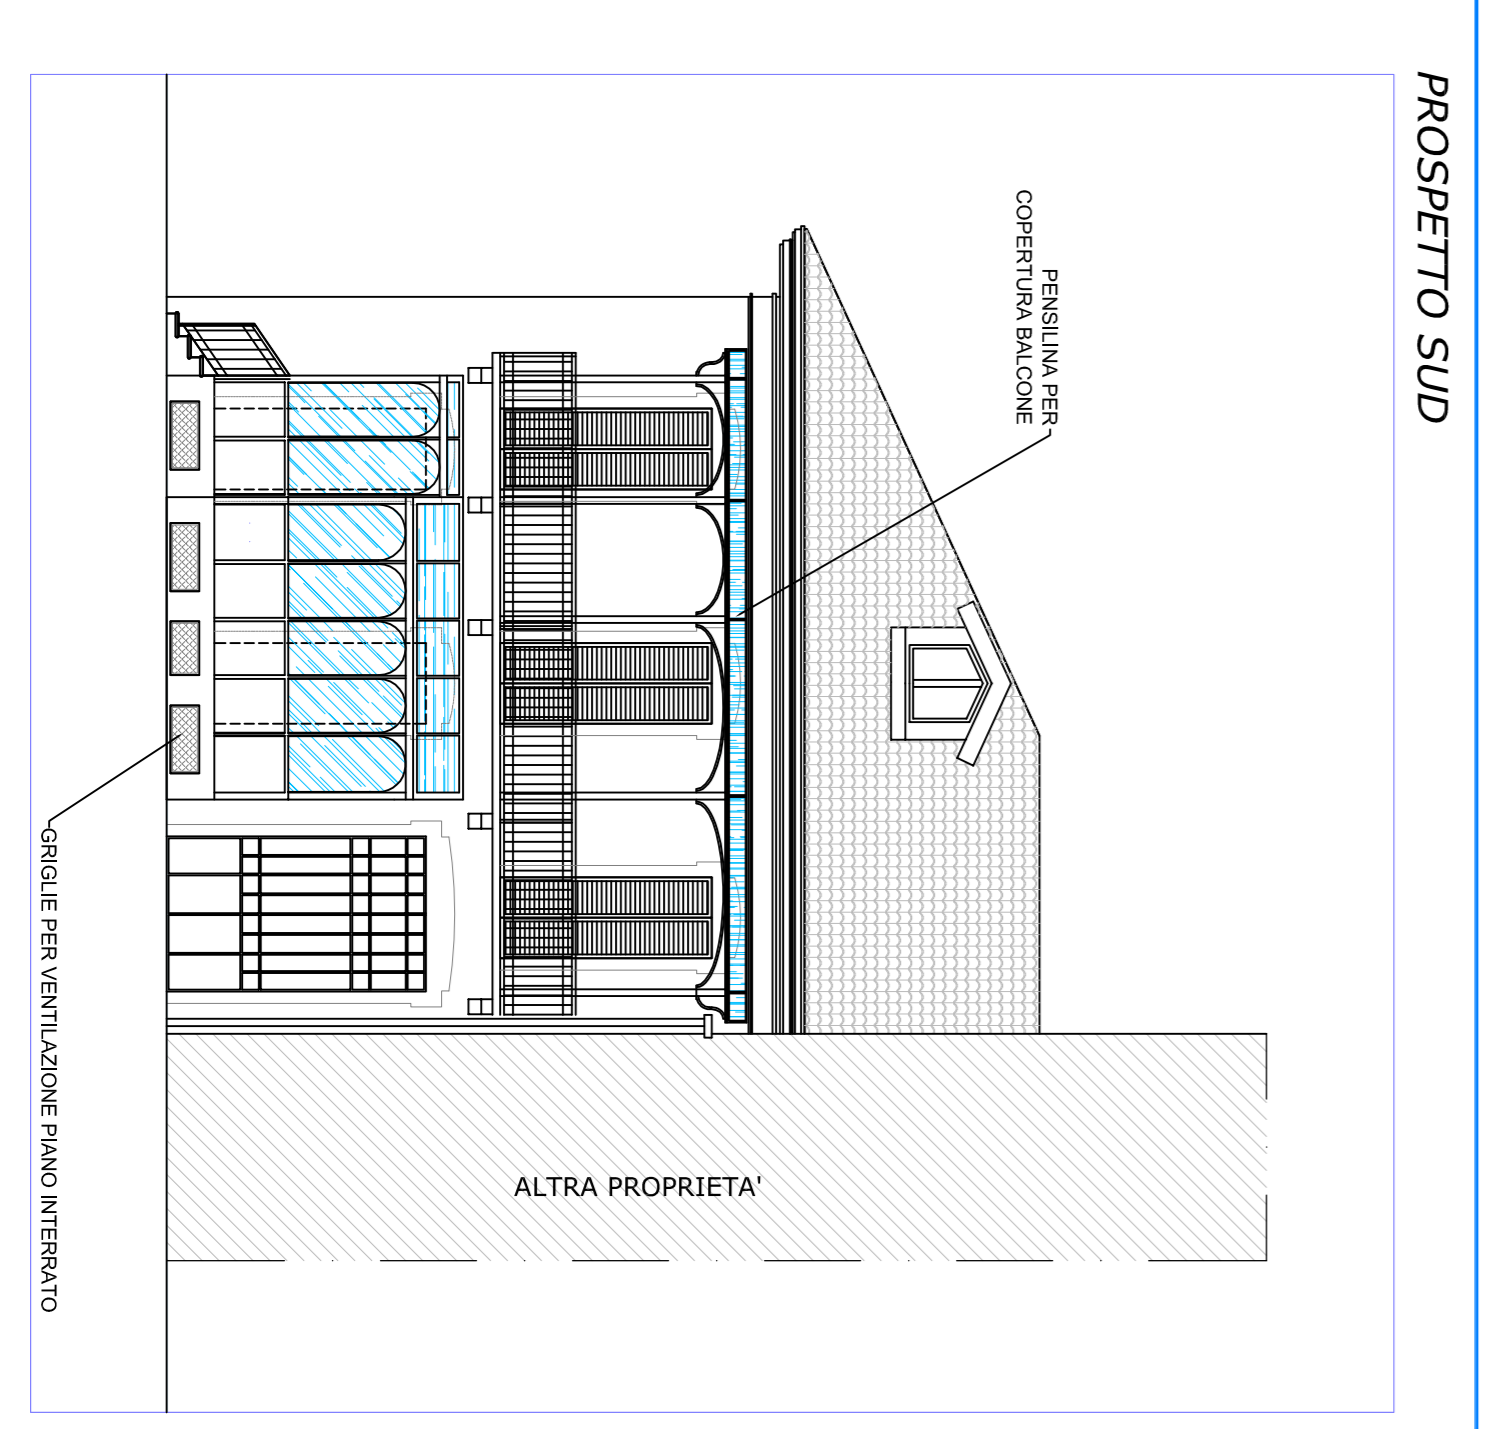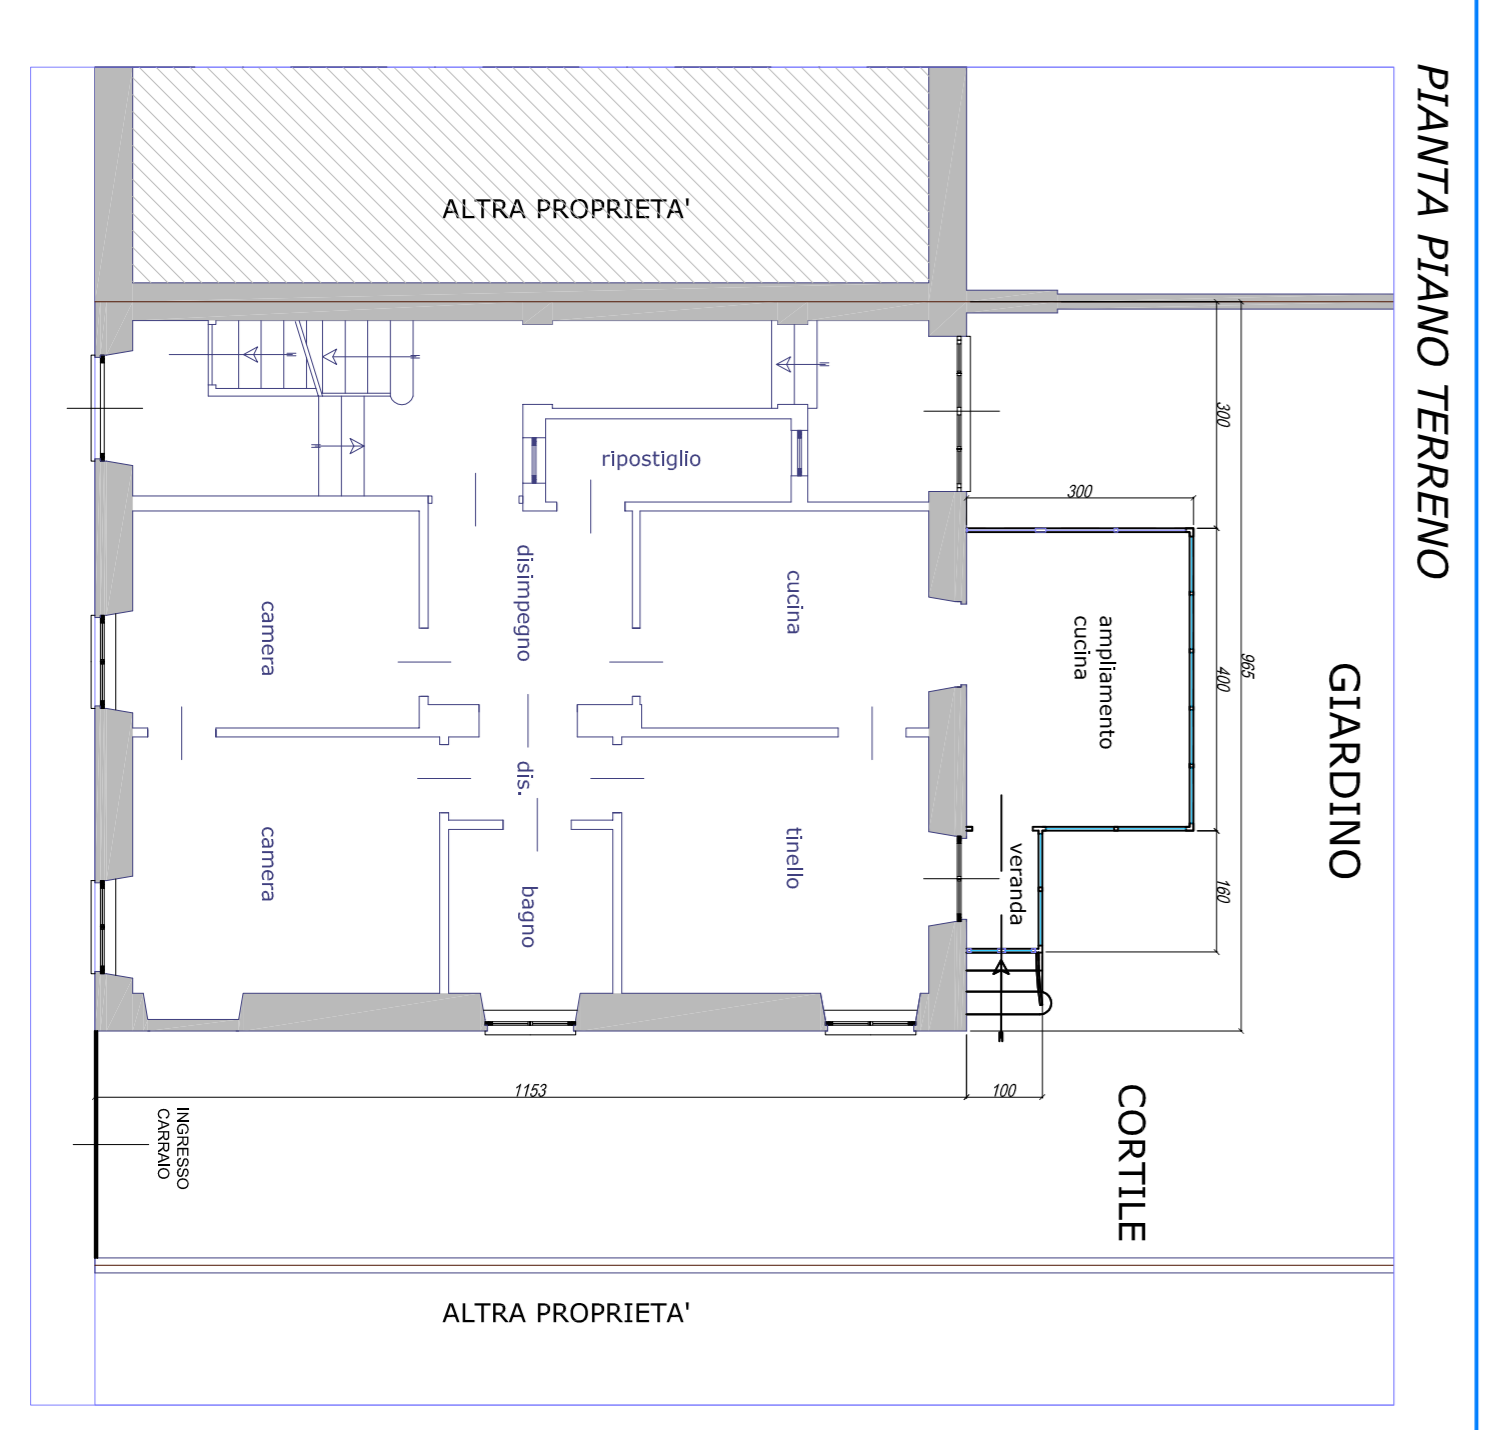

PIANTA PIANO TERRENO

PROSPETTO SUD

PROSPETTO OVEST

PROSPETTO EST

SEZIONE TRASVERSALE

SCHEMA AREA A VERDE

PIANTA PIANO TERRENO

PROSPETTO SUD

PROSPETTO OVEST

PROSPETTO EST

SEZIONE TRASVERSALE

VERIFICA DISTANZE EDIFICIO AD OVEST

PIANTA PIANO TERRENO

PROSPETTO SUD

PROSPETTO OVEST

PROSPETTO EST

SEZIONE TRASVERSALE

BOZZETTO SCHEMATICO PER REALIZZAZIONE DI AMPLIAMENTO, VERANDA E PENSIлина A COPERTURA DI BALCONIO

GIARDINO

PROSPETTO SUD

PROSPETTO OVEST

PROSPETTO EST

SEZIONE TRASVERSALE

BOZZETTO SCHEMATICO PER REALIZZAZIONE DI AMPLIAMENTO, VERANDA E PENSIлина A COPERTURA DI BALCONIO