



## STATO DI FATTO

PIANTA PIANO RIALZATO - scala 1:50

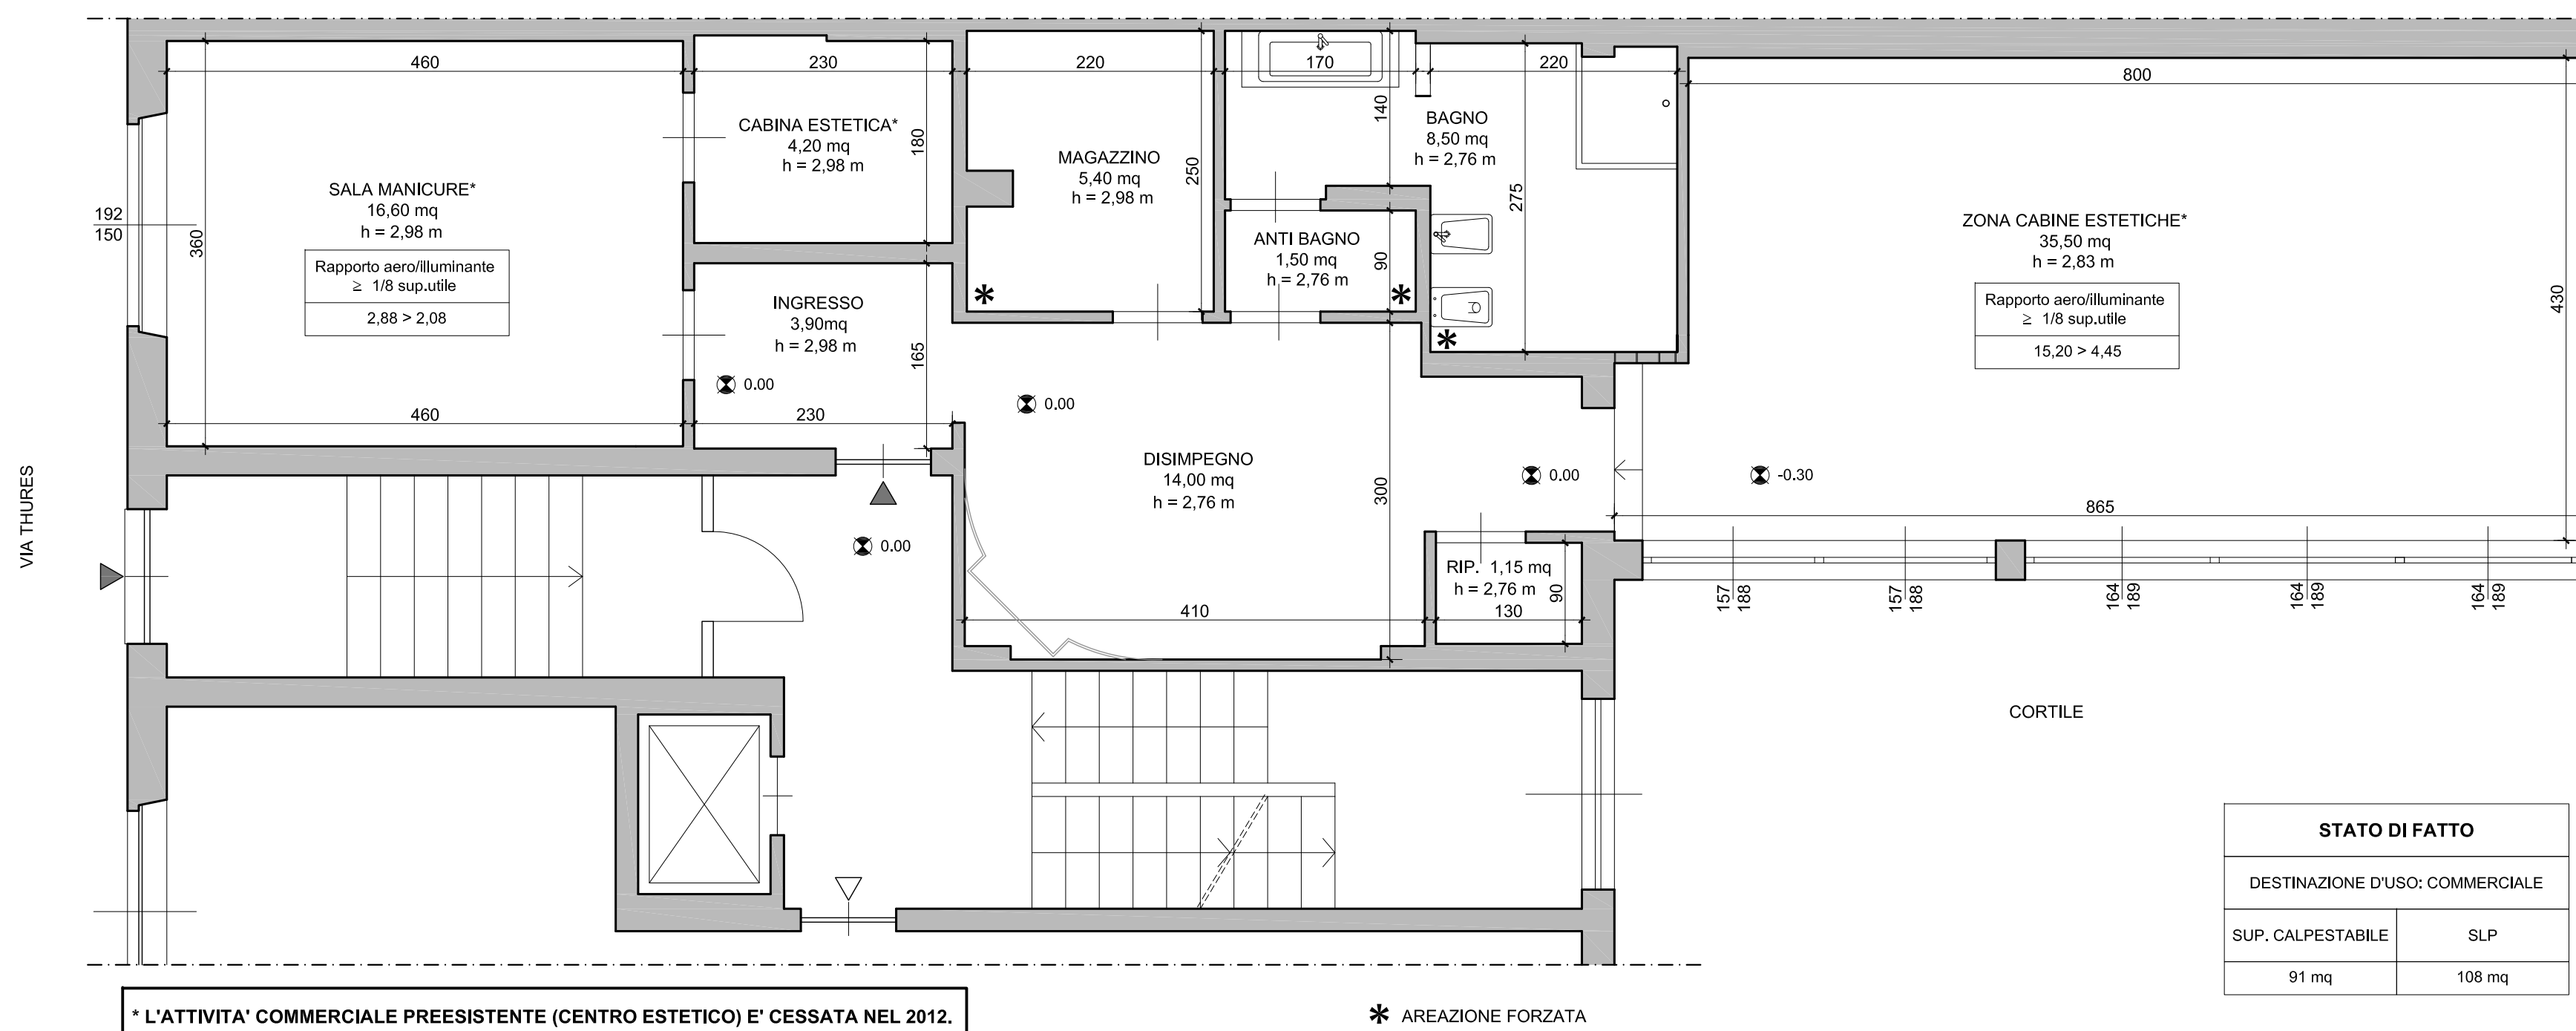


## RAFFRONTO STATO DI FATTO/PROGETTO

PIANTA PIANO RIALZATO - scala 1:50

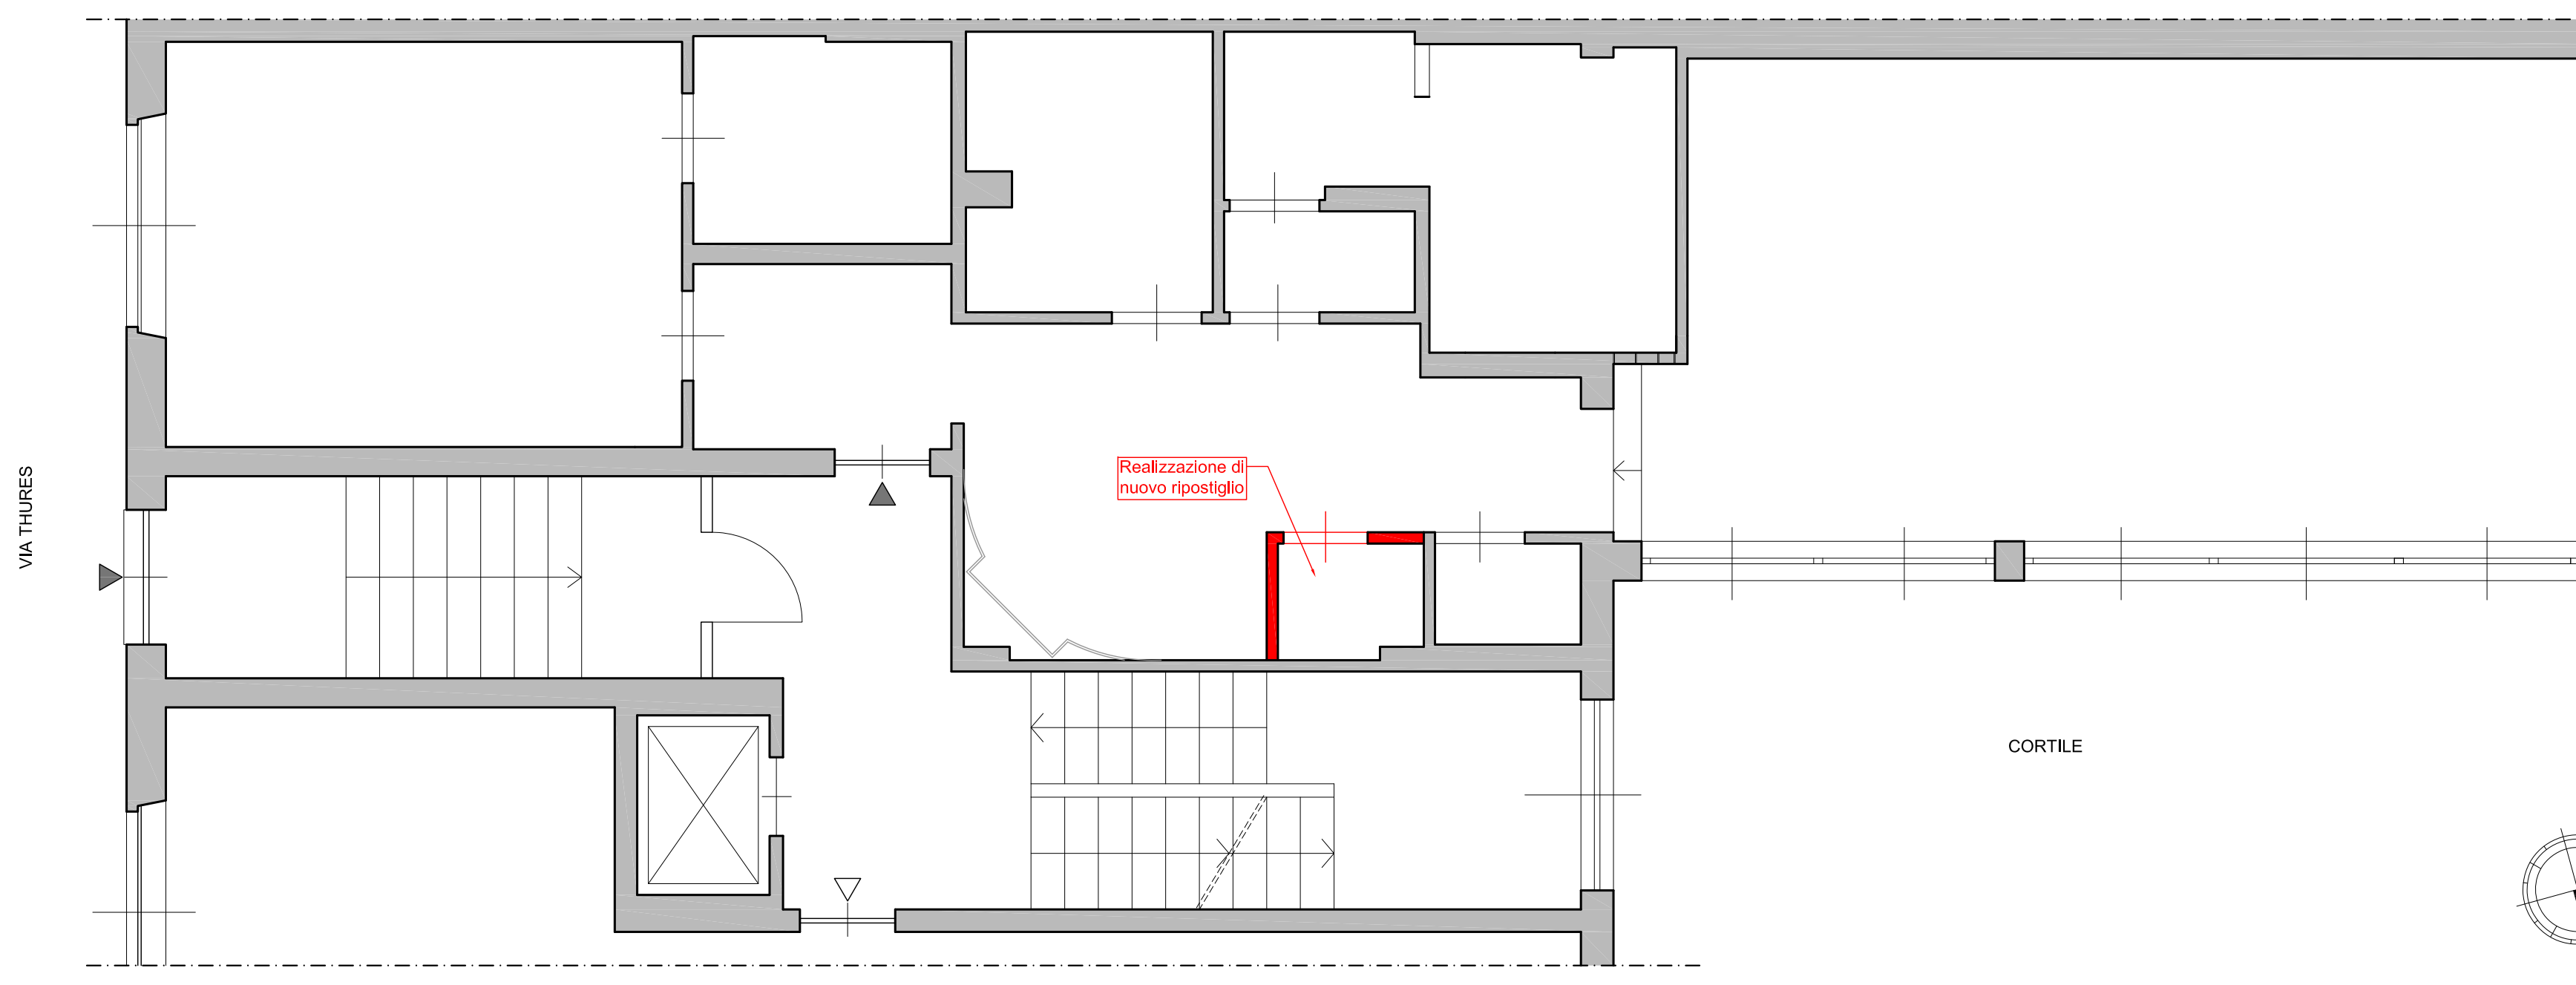


## PROGETTO

PIANTA PIANO RIALZATO - scala 1:50

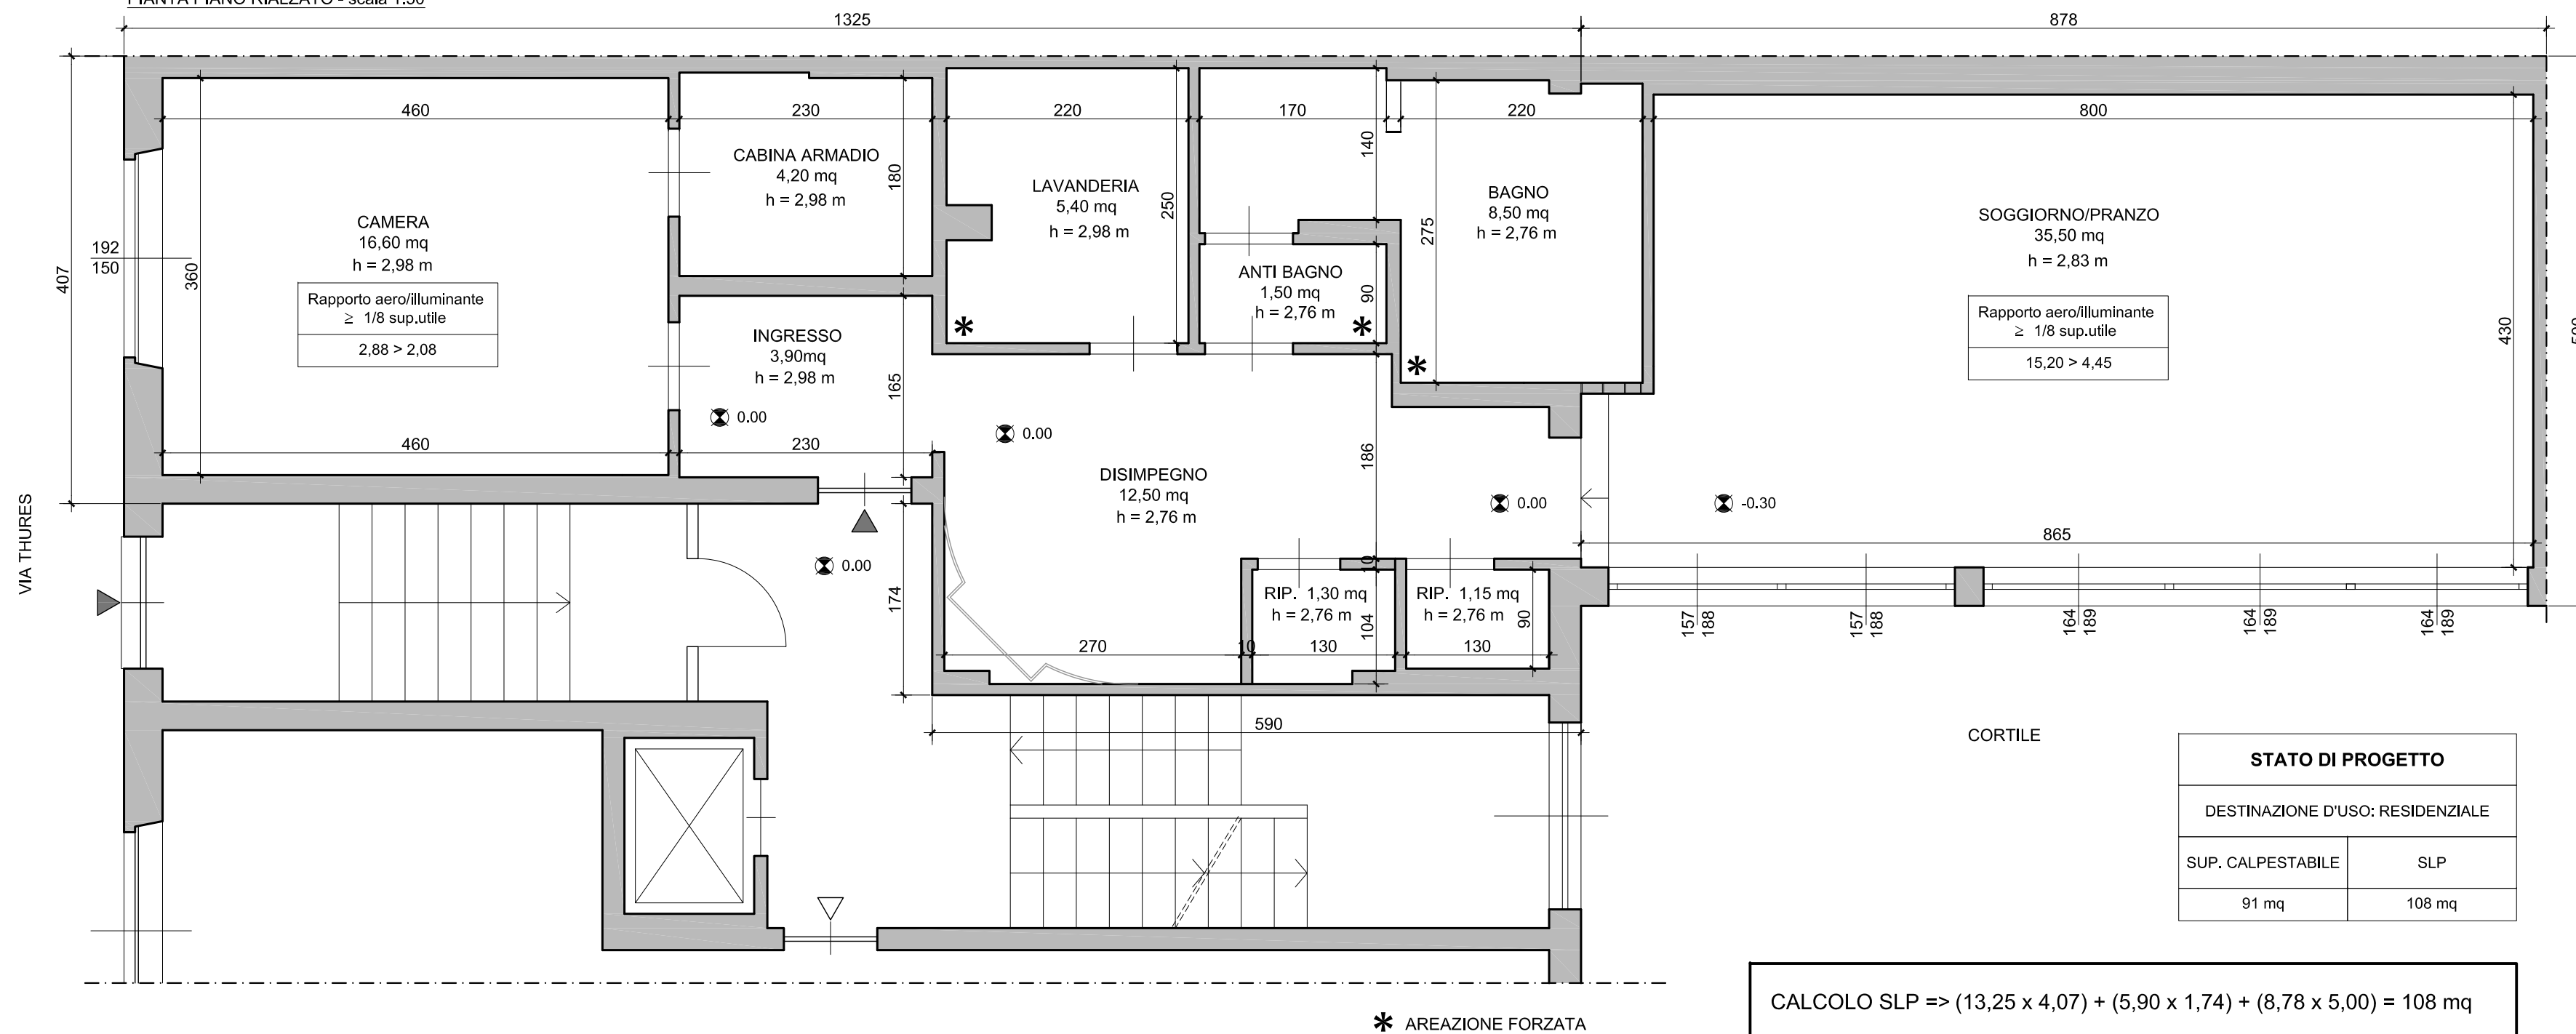

## SCHEMA ADATTABILITA' BAGNO

PIANTA BAGNO - scala 1:25

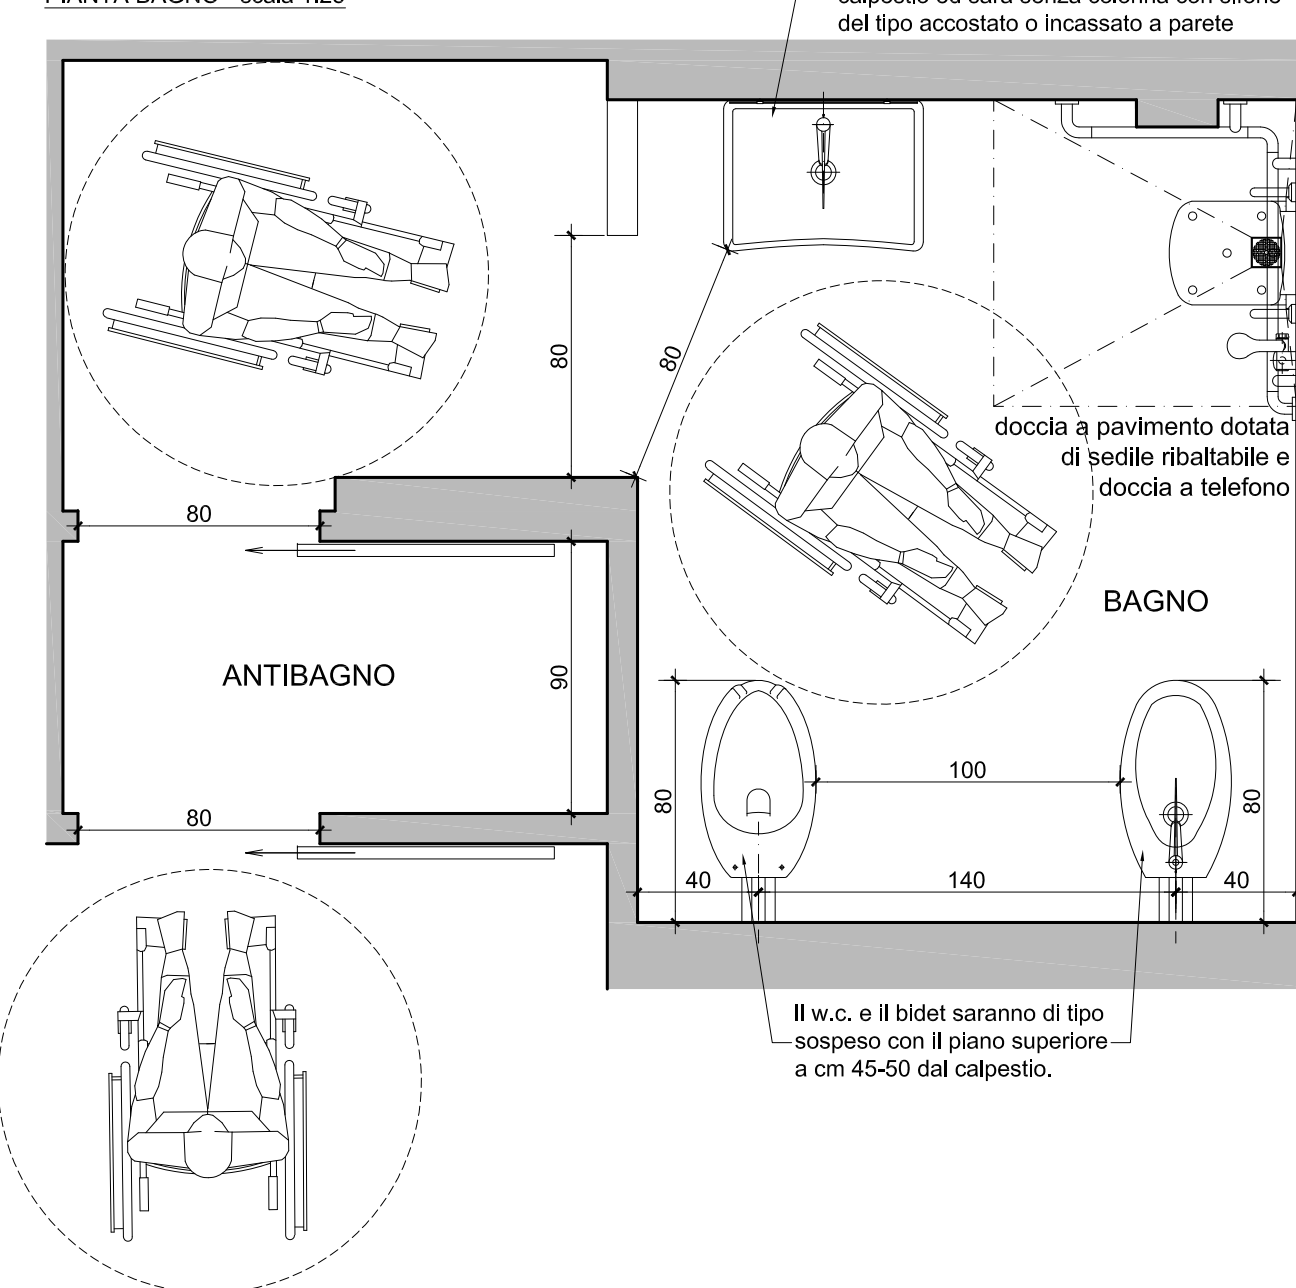

## CITTA' DI TORINO

PERMESSO IN DEROGA PER MUTAMENTO DESTINAZIONE D'USO ai sensi dell'art. 14 del D.P.R. n. 380/2001 e s.m.i., della Legge 106/2011 e della D.G.R. 26 febbraio 2013

MUTAMENTO DESTINAZIONE D'USO DA COMMERCIALE A RESIDENZIALE SENZA OPERE UNITA' IMMOBILIARE SITA IN VIA THURES, 30

Documento	Tavola	Scala	Data emissione
PIANTA: - STATO DI FATTO - PROGETTO	ARC_02	1:50 - 1:25	AGOSTO 2014
File	Redatto	Controllato	
DIMOSTRAZIONE ADATTABILITA' BAGNO			
Richiedente			
Fabio Tatullo			
			
aggiorn.	data aggiorn.	oggetto aggiornamento	controllo
Progettista			
Geom. Carlo D'Agostino			
Comessa			
007-2012			
Note			
			
			

Questo elaborato è di proprietà riservata, pertanto ne è vietata la riproduzione anche parziale, nonché la presentazione a terzi senza autorizzazione dello Studio.