

PERMESSO DI COSTRUIRE IN DEROGA al P.R.G.C. ai sensi dell'art.5 c. 9-14 della LEGGE 106/11 ed art.14 D.P.R. 380/01 per **MUTAMENTO DI DESTINAZIONE D'USO CON OPERE INTERNE, DA ATTIVITA' PRODUTTIVA / ARTIGIANALE AD ATTIVITA' TERZIARIA IN UNITA' IMMOBILIARI POSTE AL PIANO SECONDO (3° ft)**






UBICAZIONE:
VIA VANDALINO 49 ang. VIA DE SANCTIS
N.C.E.U. F. 1230 N. 757 SUB. 41-42-45

PROPRIETA': PRIMO NETWORK s.r.l. con sede in Torino, Corso Siracusa 16 C.F. 08154920014
Amministratore unico: Dott. LORENZO RIZZO

PROGETTISTA: GEOM. MARZO PRETE VIA ORIOVA 04 - CORSO S. FERDINANDI 101 10100 TORINO TEL. 393.49906616 - MAIL: prete.marzo@gmail.com P. IVA 01128700017 CF. PRT.MRA.51002.CMAIE








LABORATORIO: **TAV.1** **DESCRIZIONE:** - PIANTE - SEZIONI - PARTICOLARE

SCALA	DATA	
1:100	OTTOBRE 2017	
REV.	DATA	MODIFICHE
1		
2		

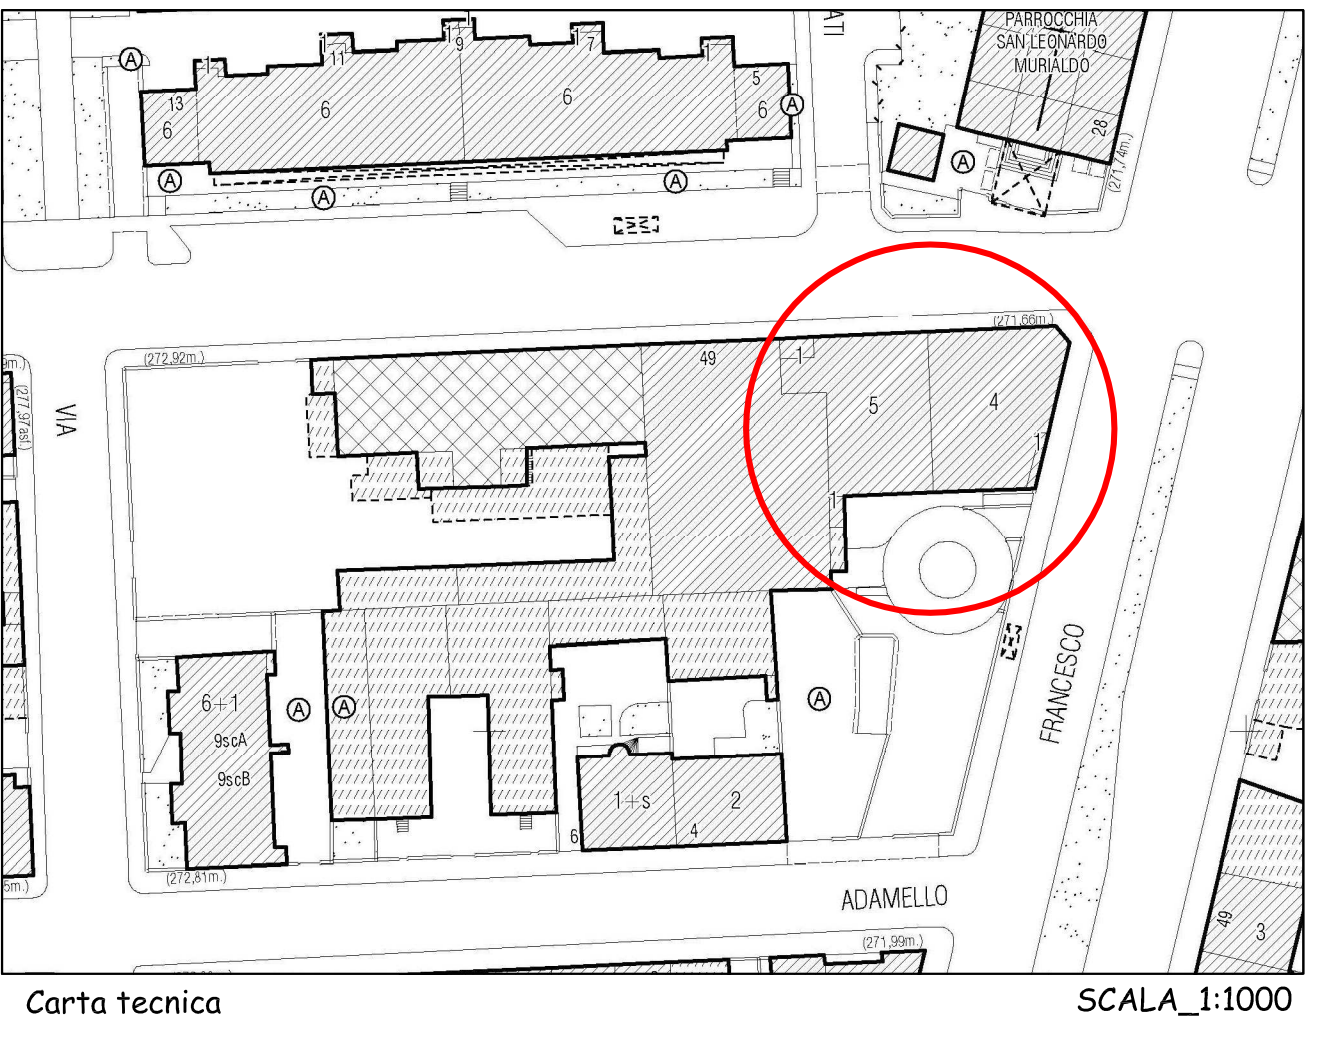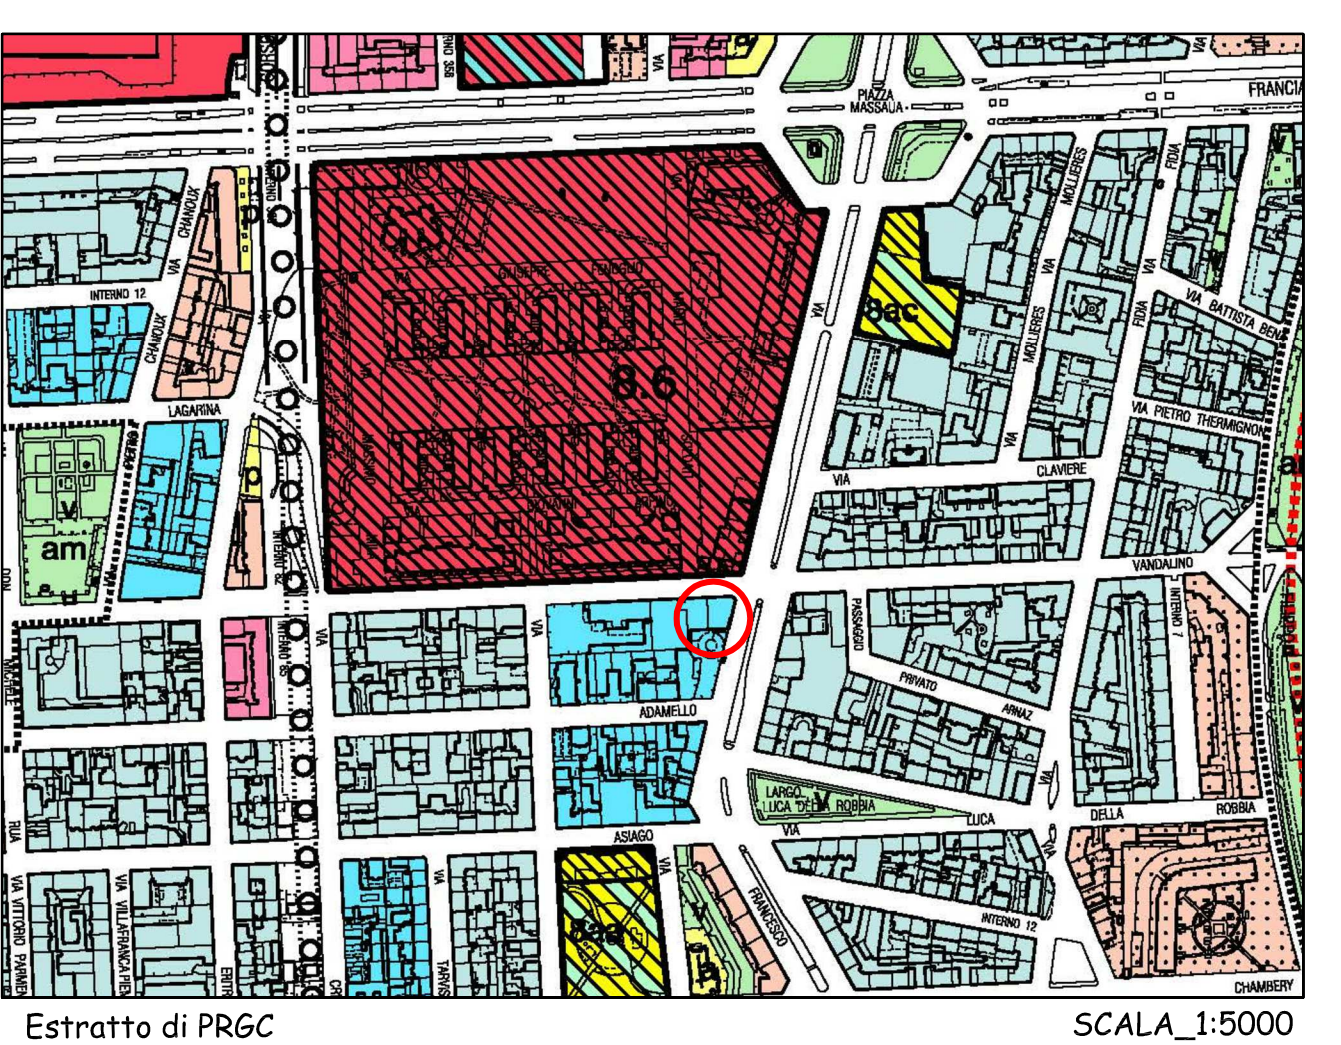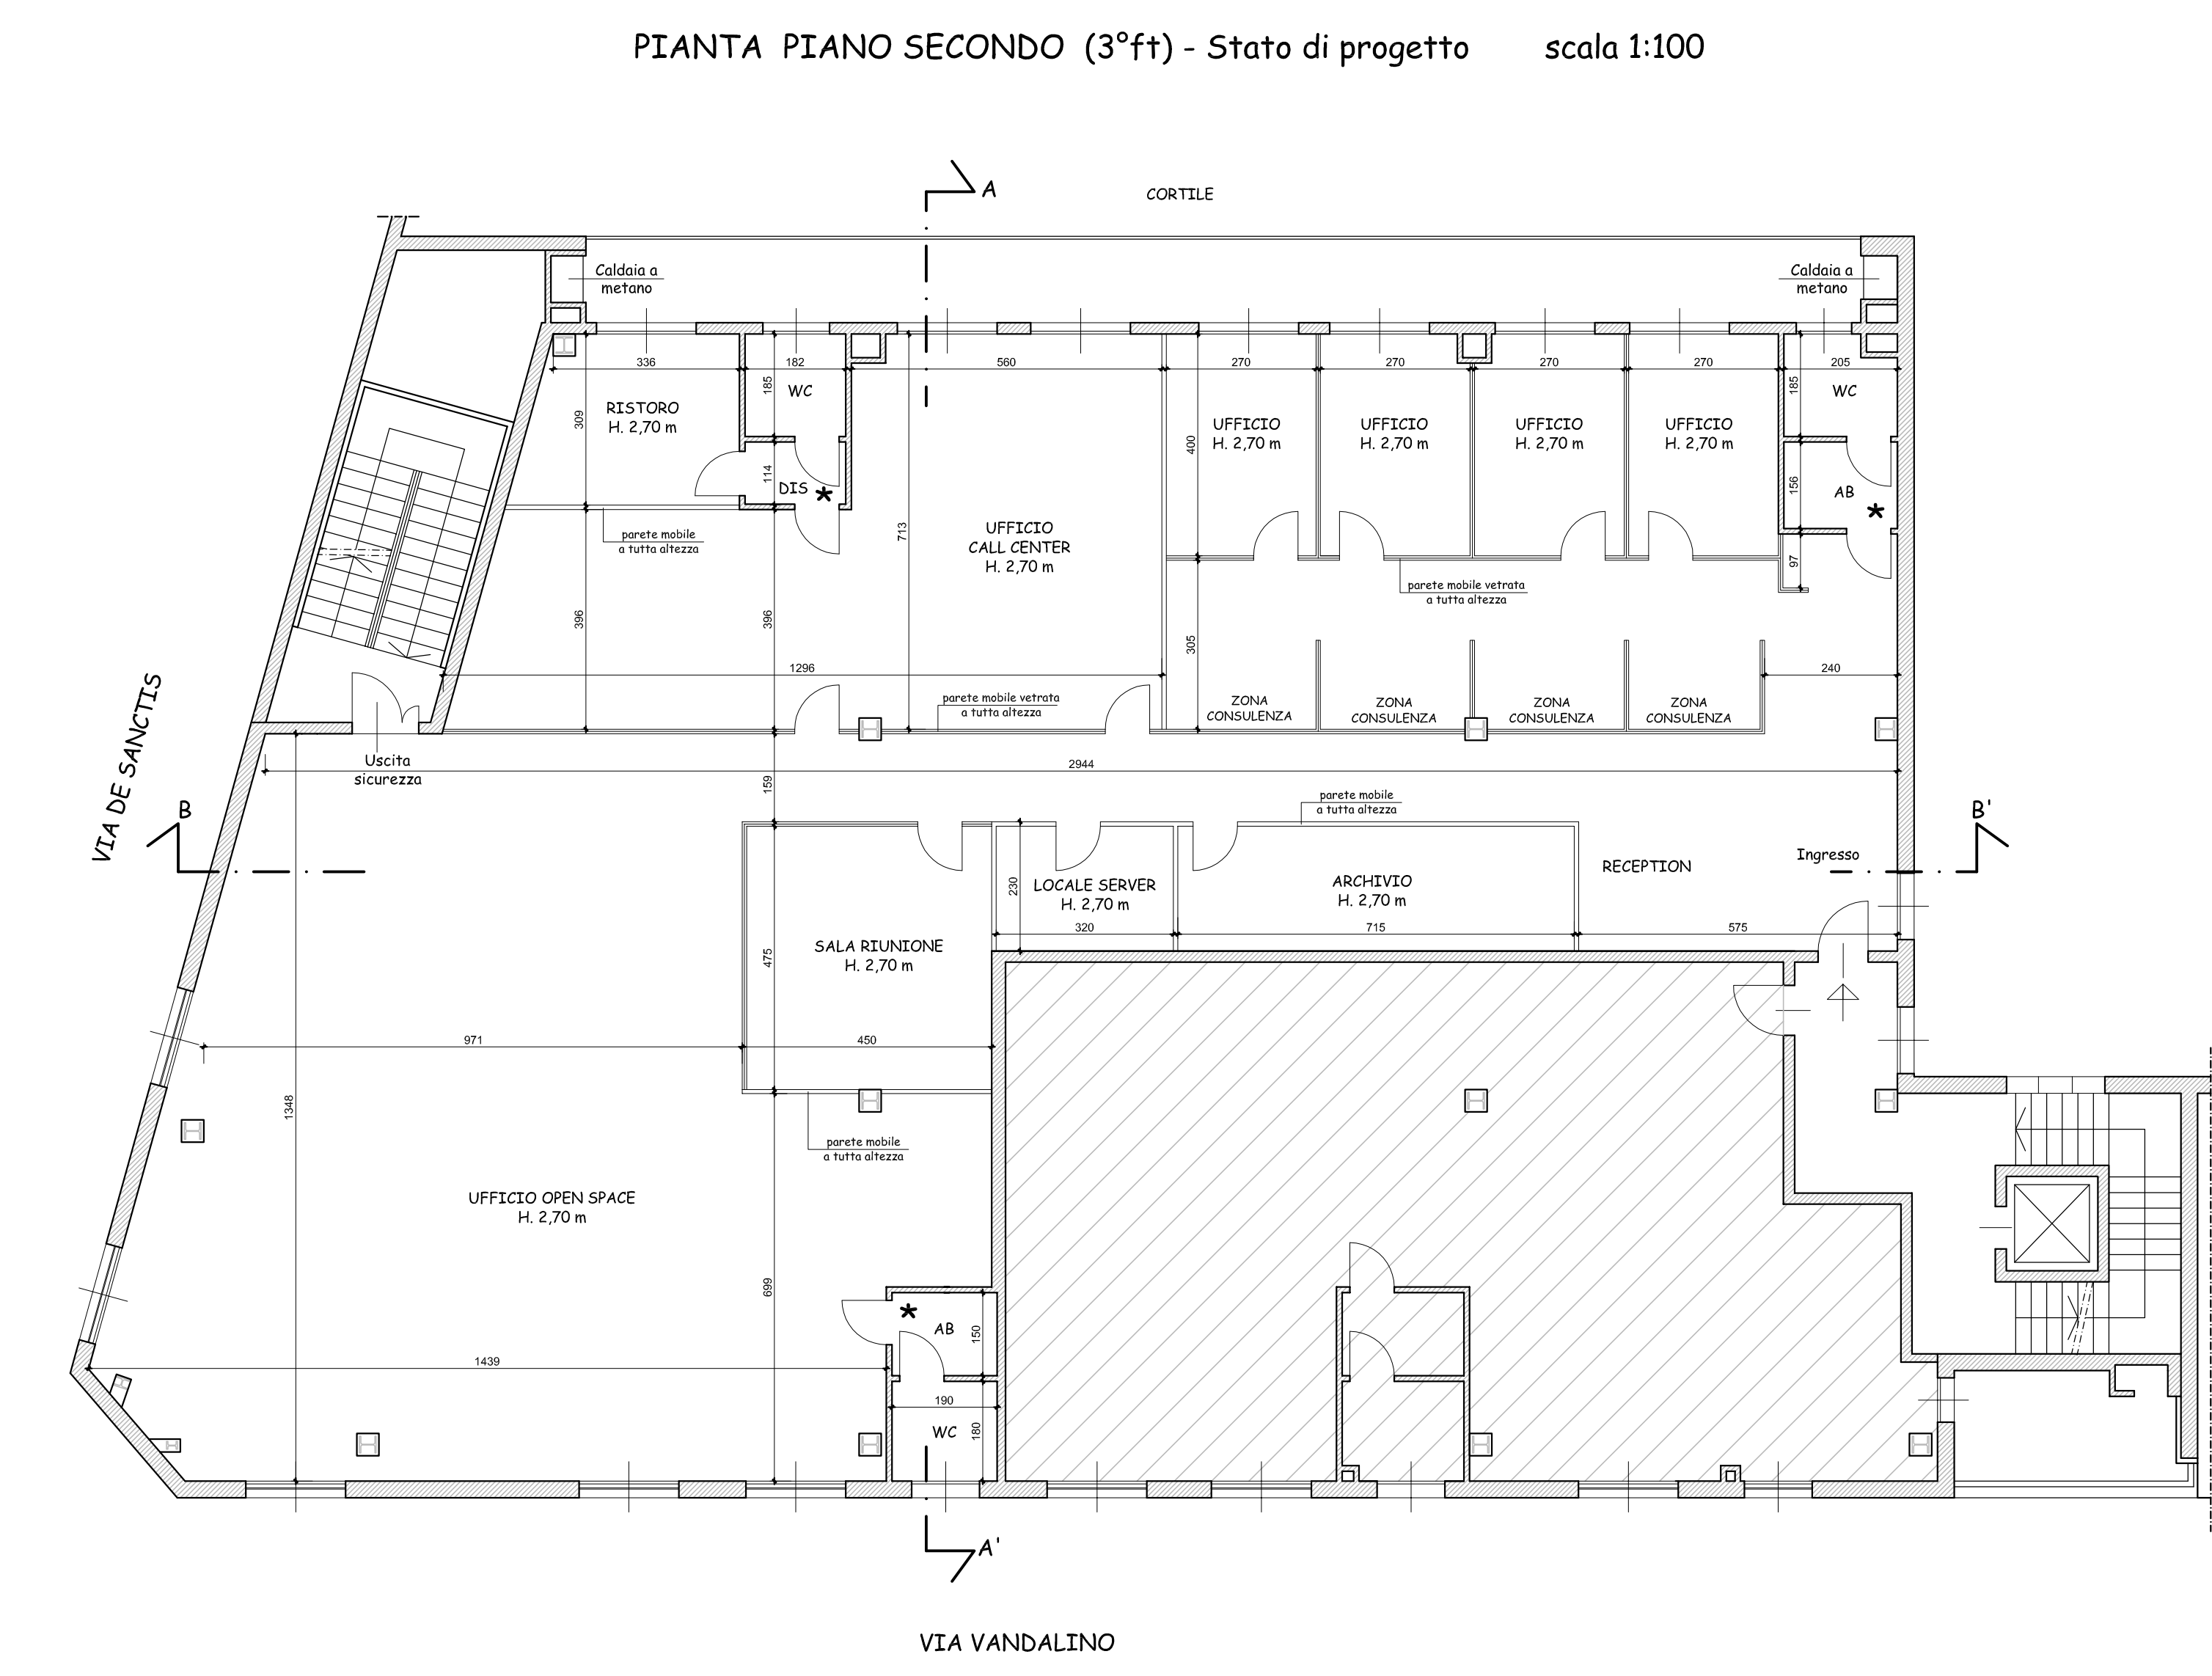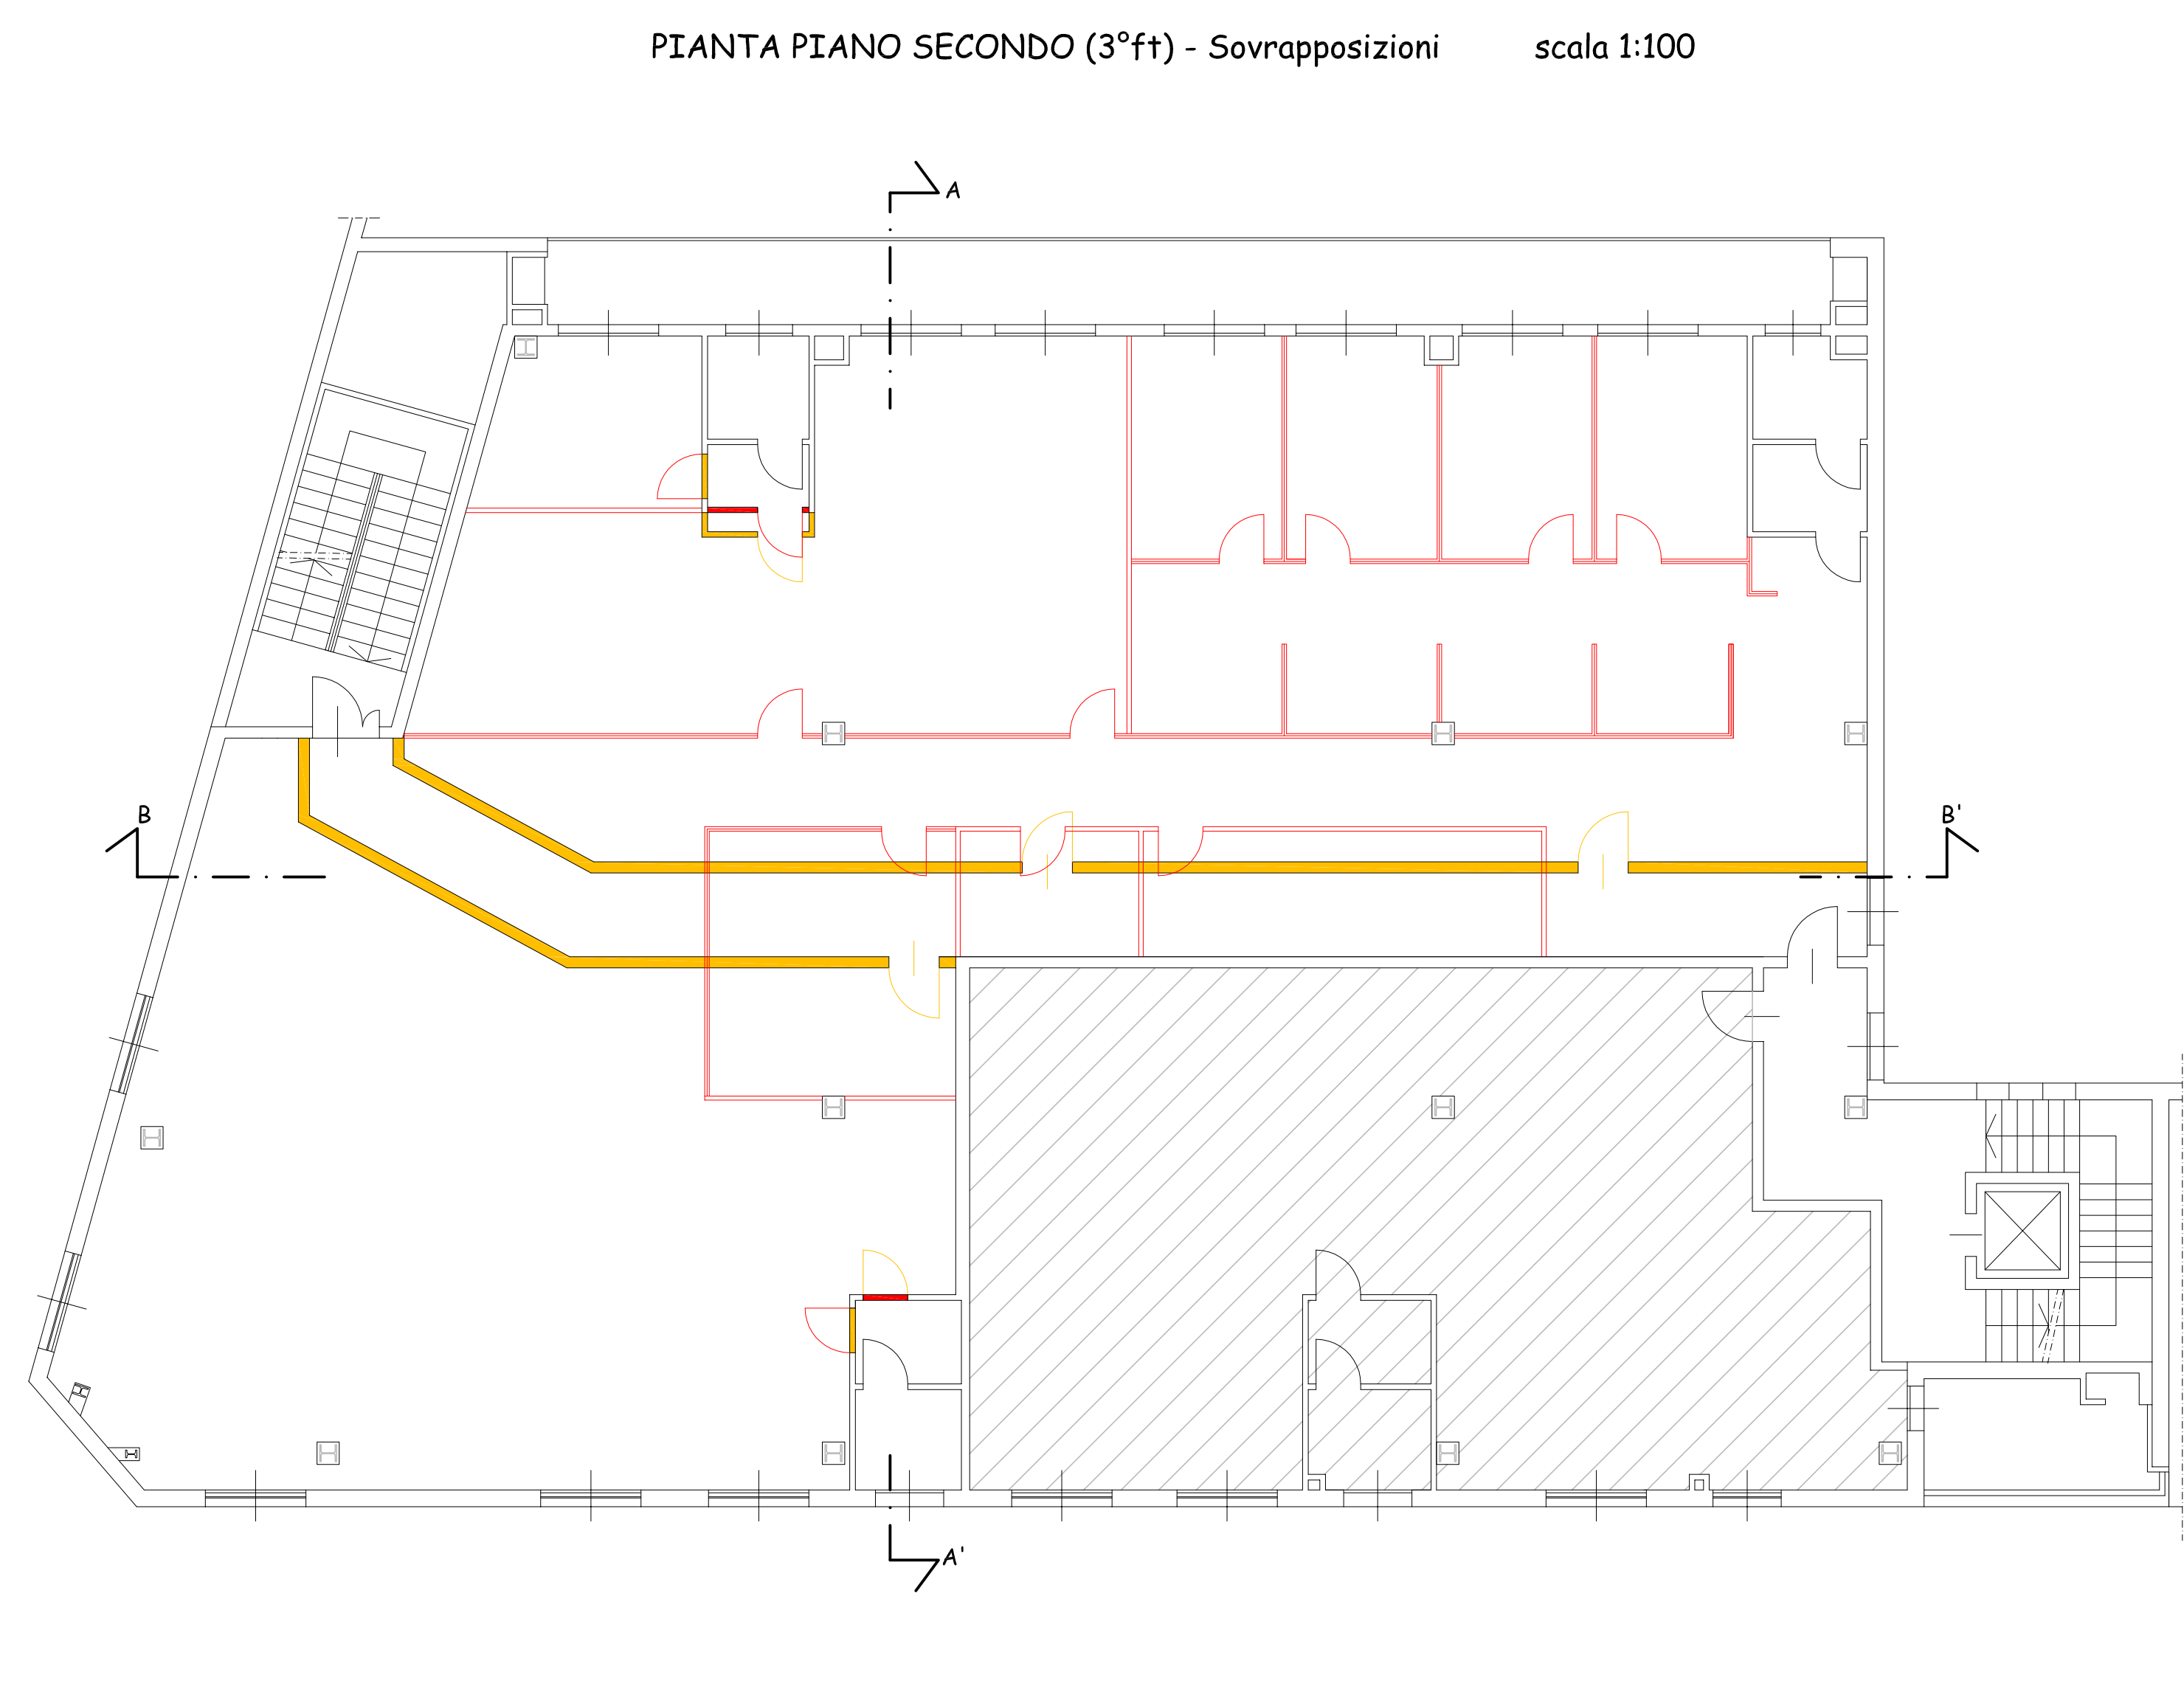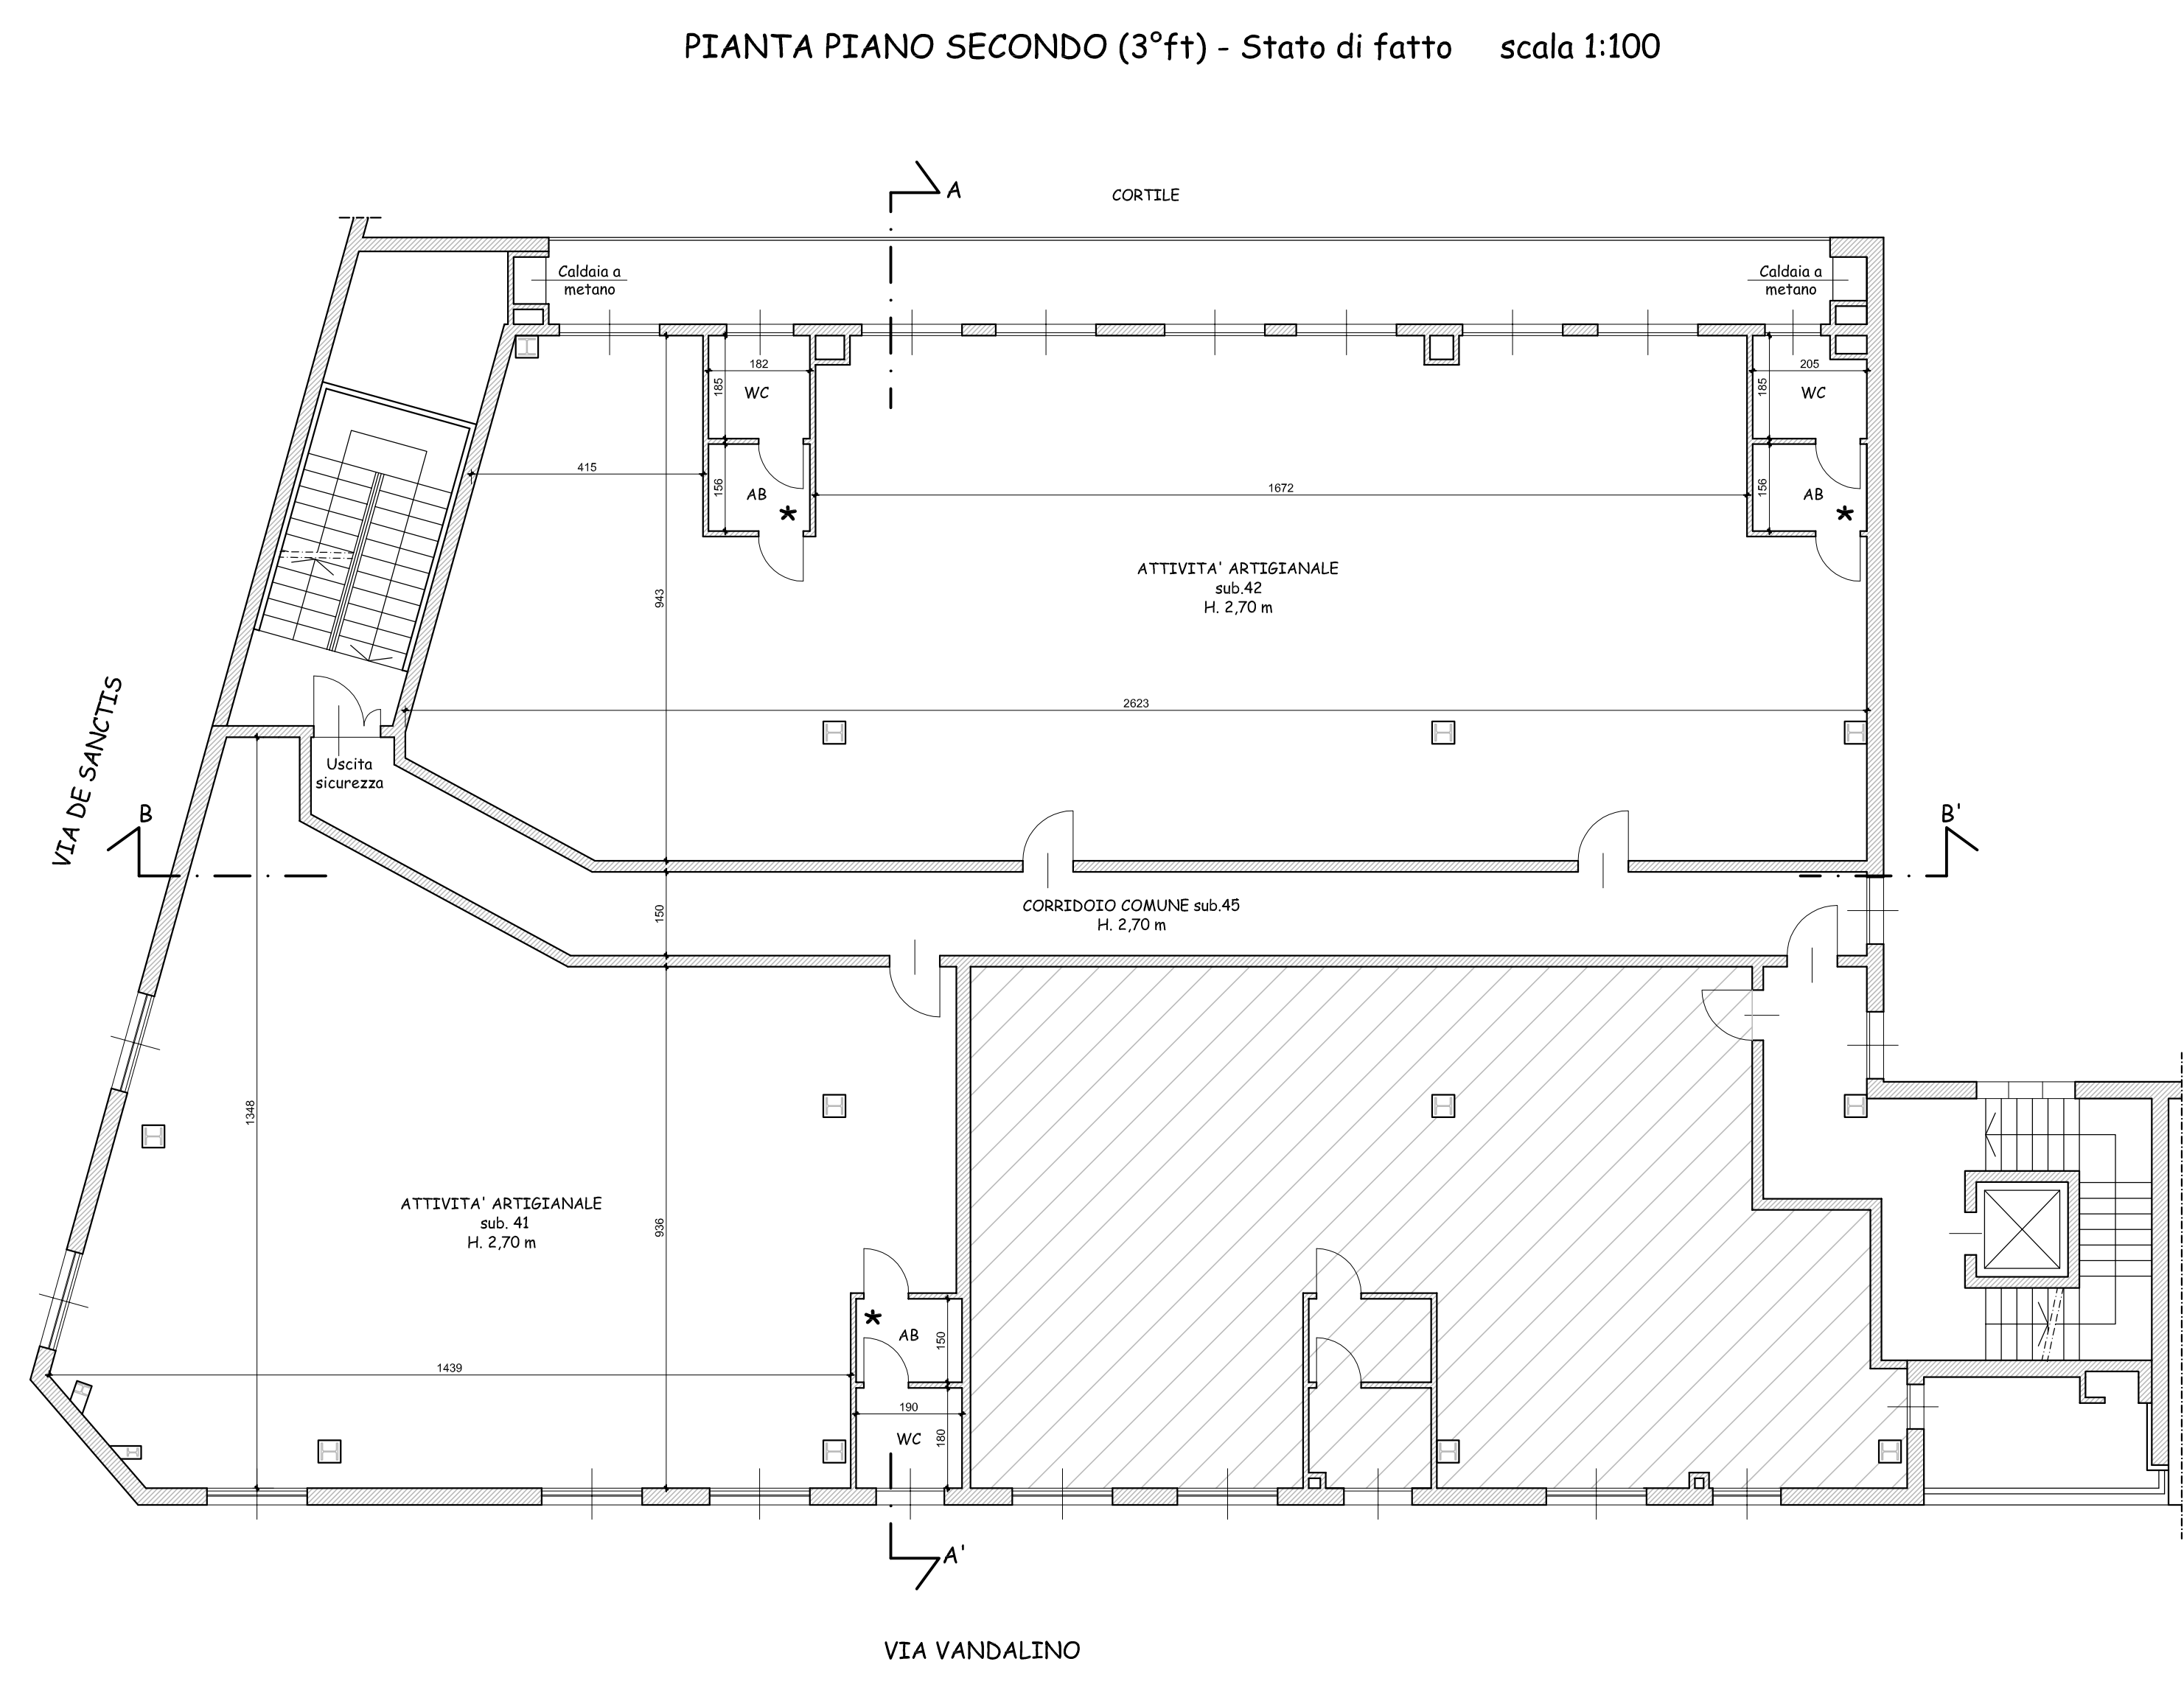

- LEGENDA**
- COSTRUZIONE
 - DEMOLIZIONE
 - ★ LOCALE AERATO MECCANICAMENTE

N.B.: IN TUTTI GLI AMBIENTI I RAPPORTI AEROILLUMINANTI SONO GARANTITI DA AERAZIONE ED ILLUMINAZIONE NATURALE E/O INTEGRATI DA AEROILLUMINAZIONE MECCANICA CONFORME ALLA NORMA UNE 10339

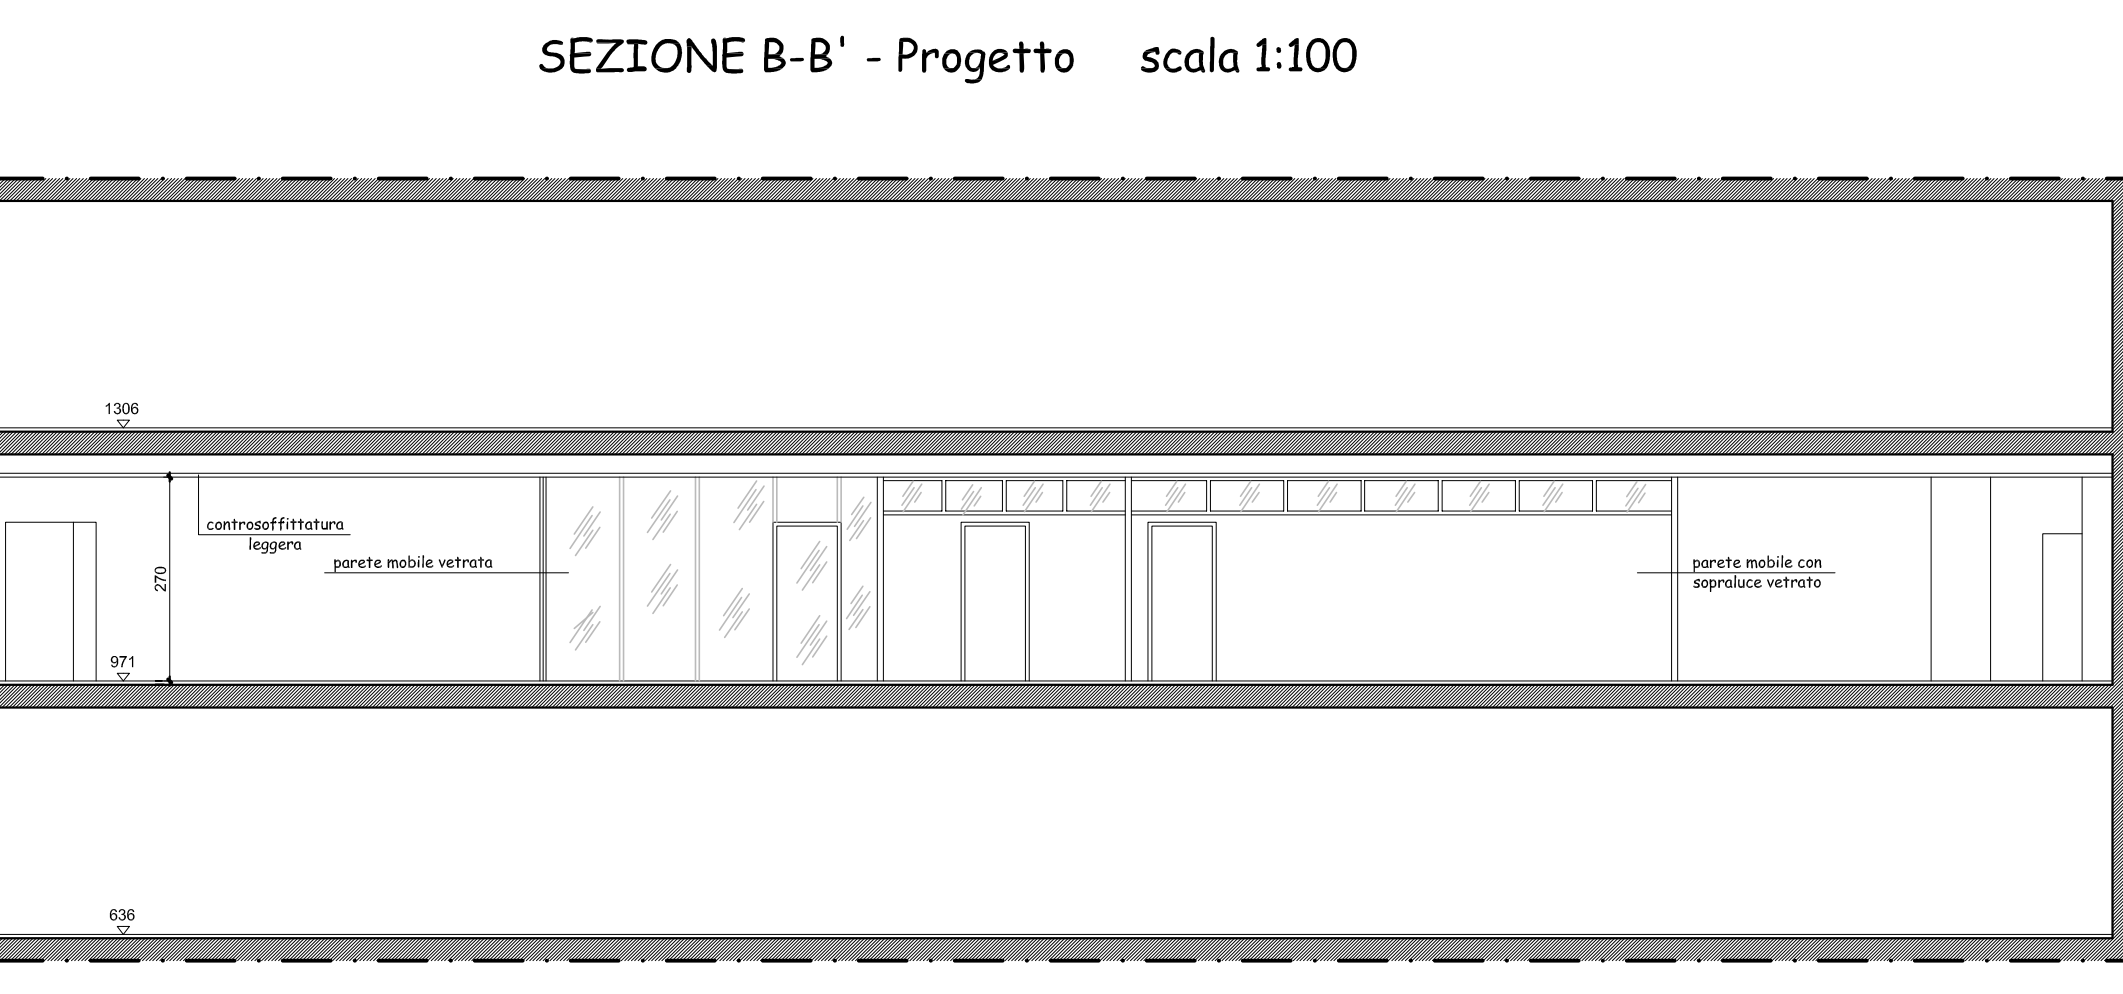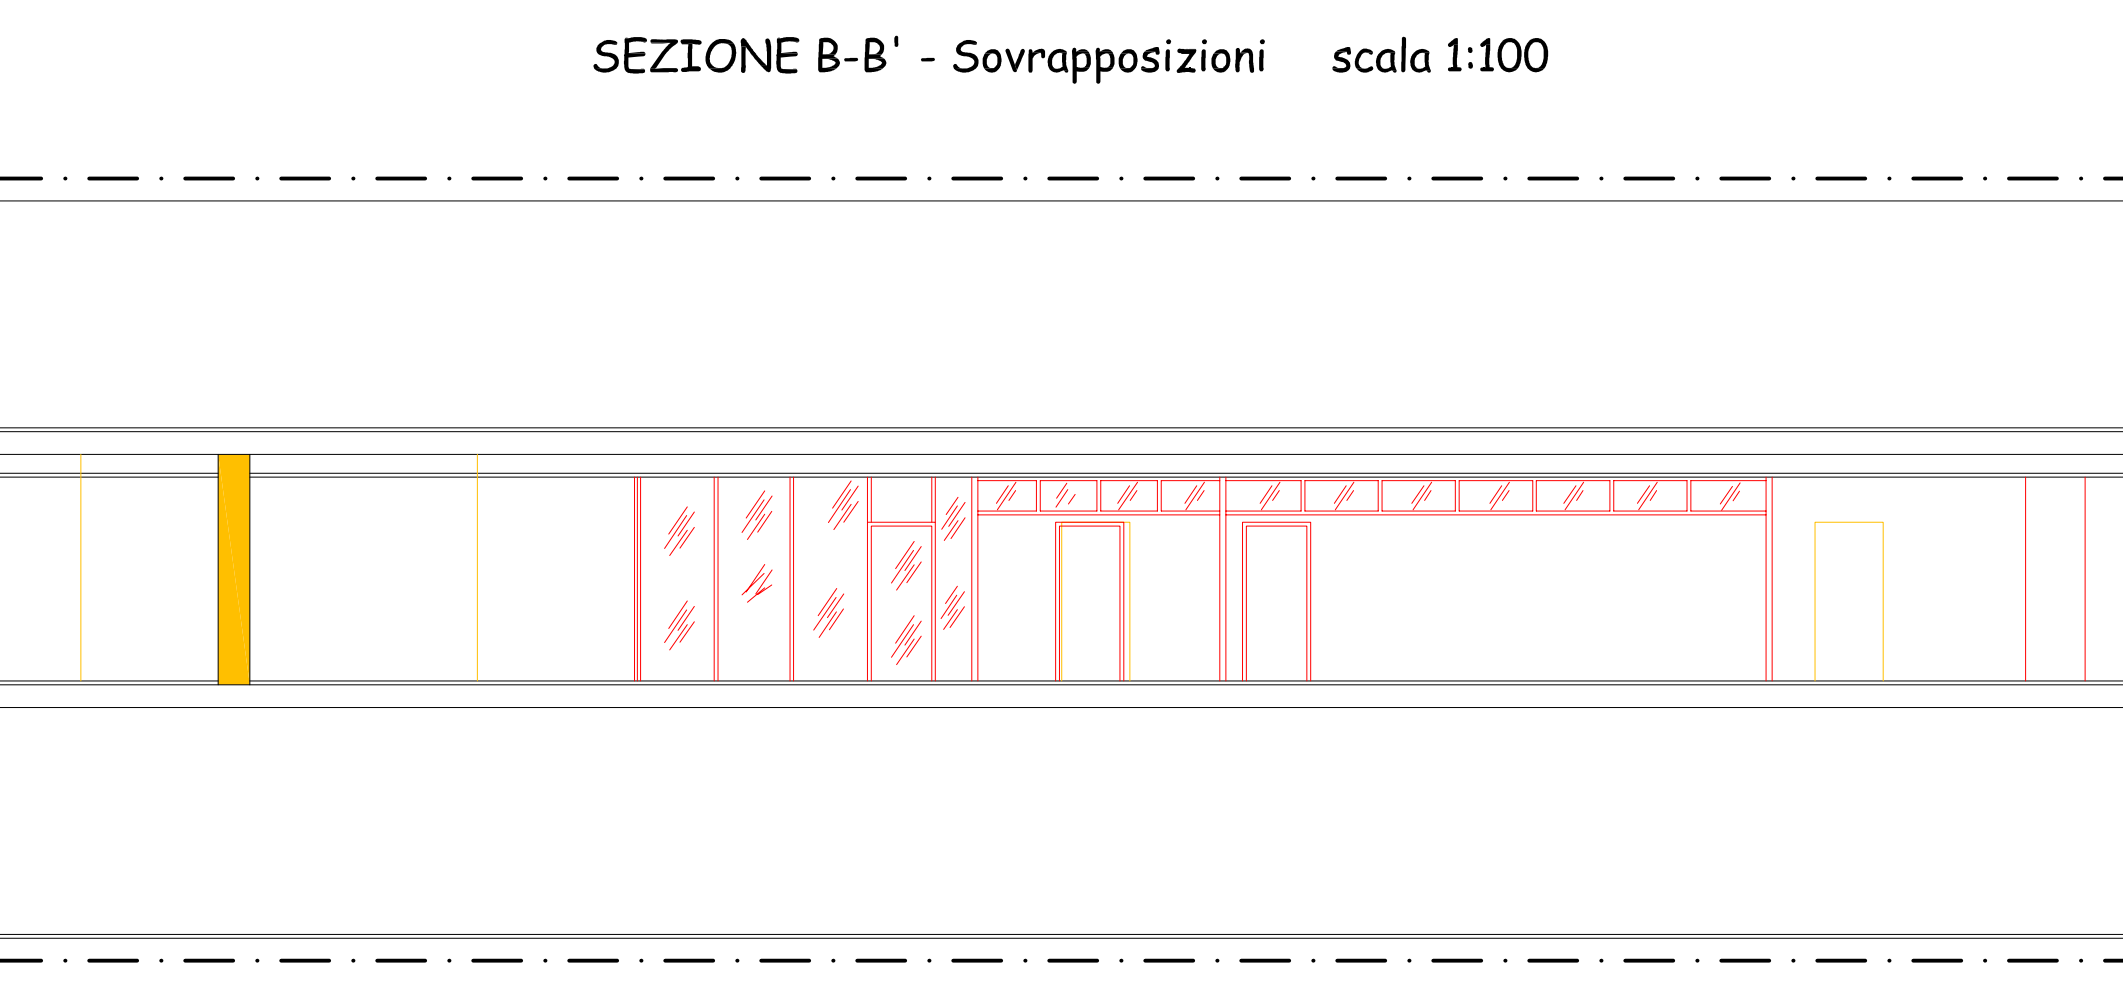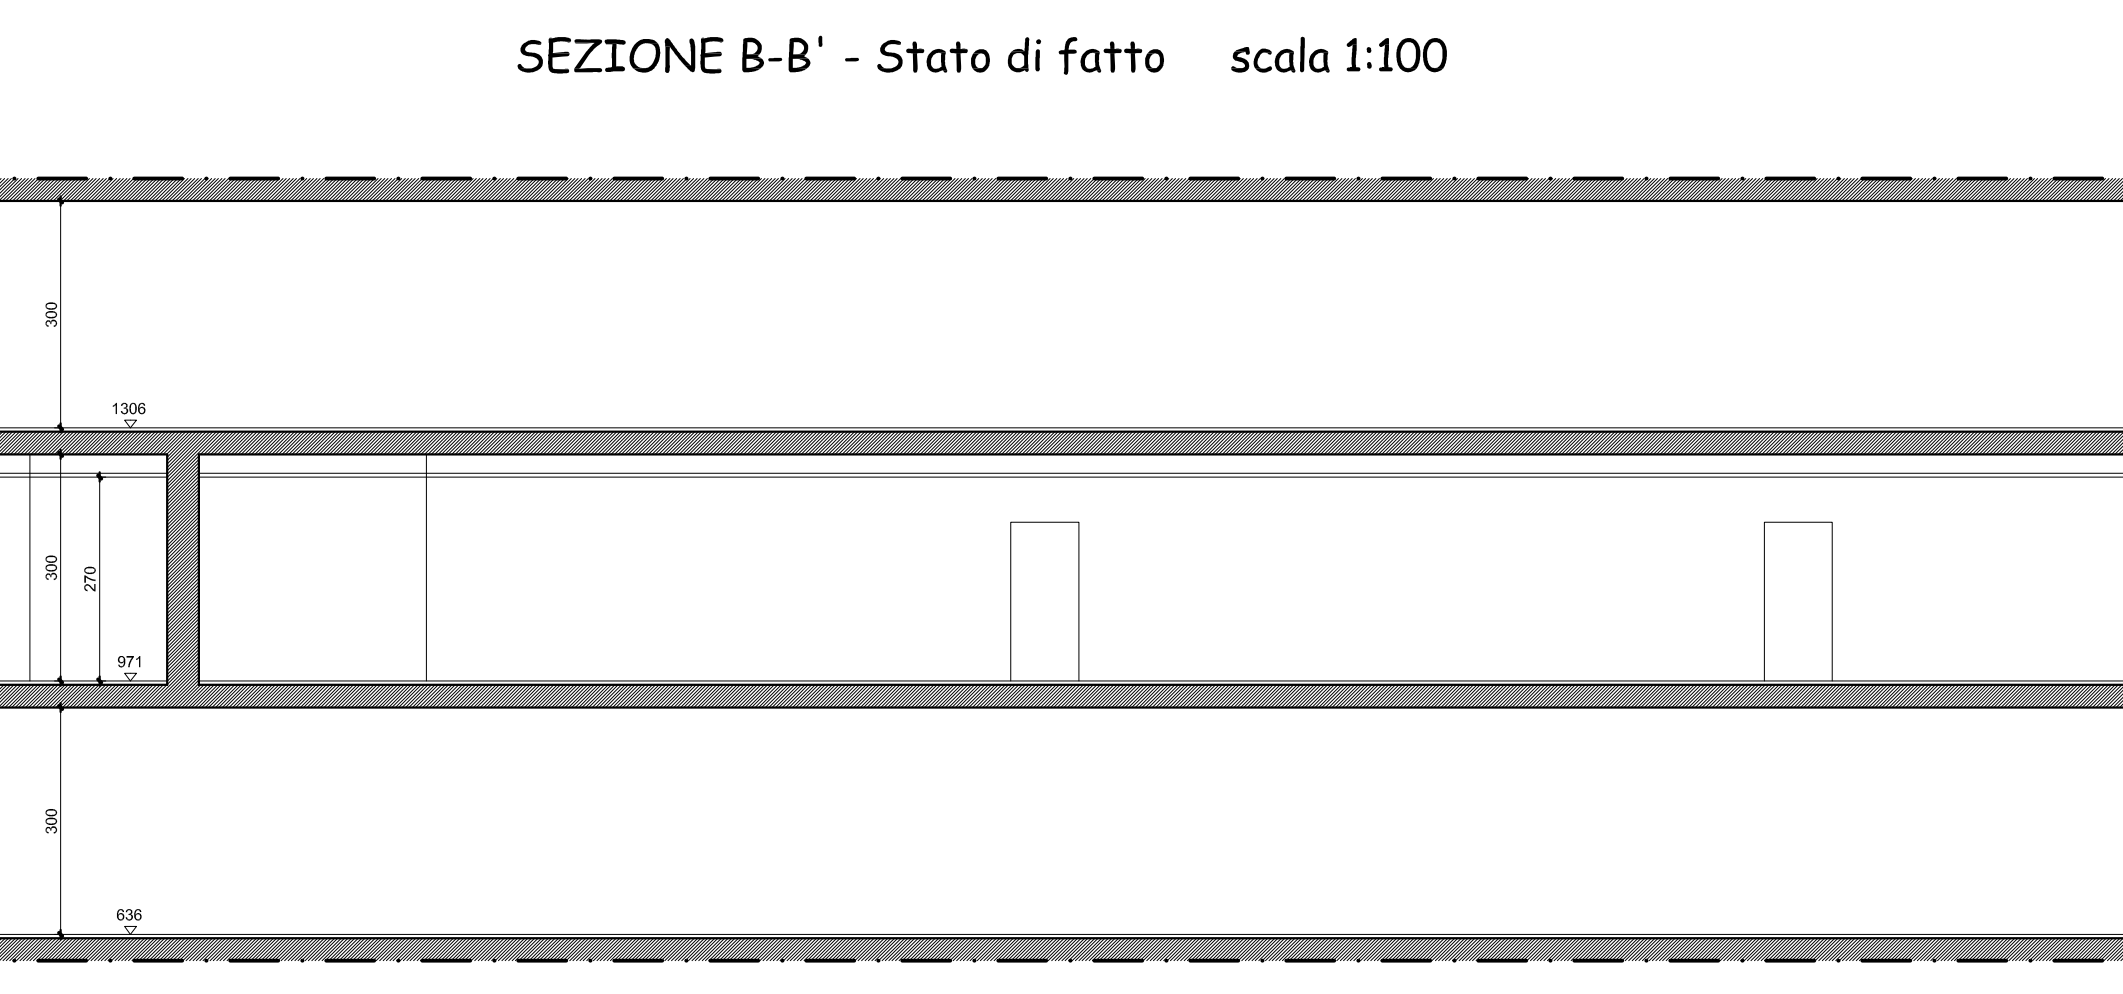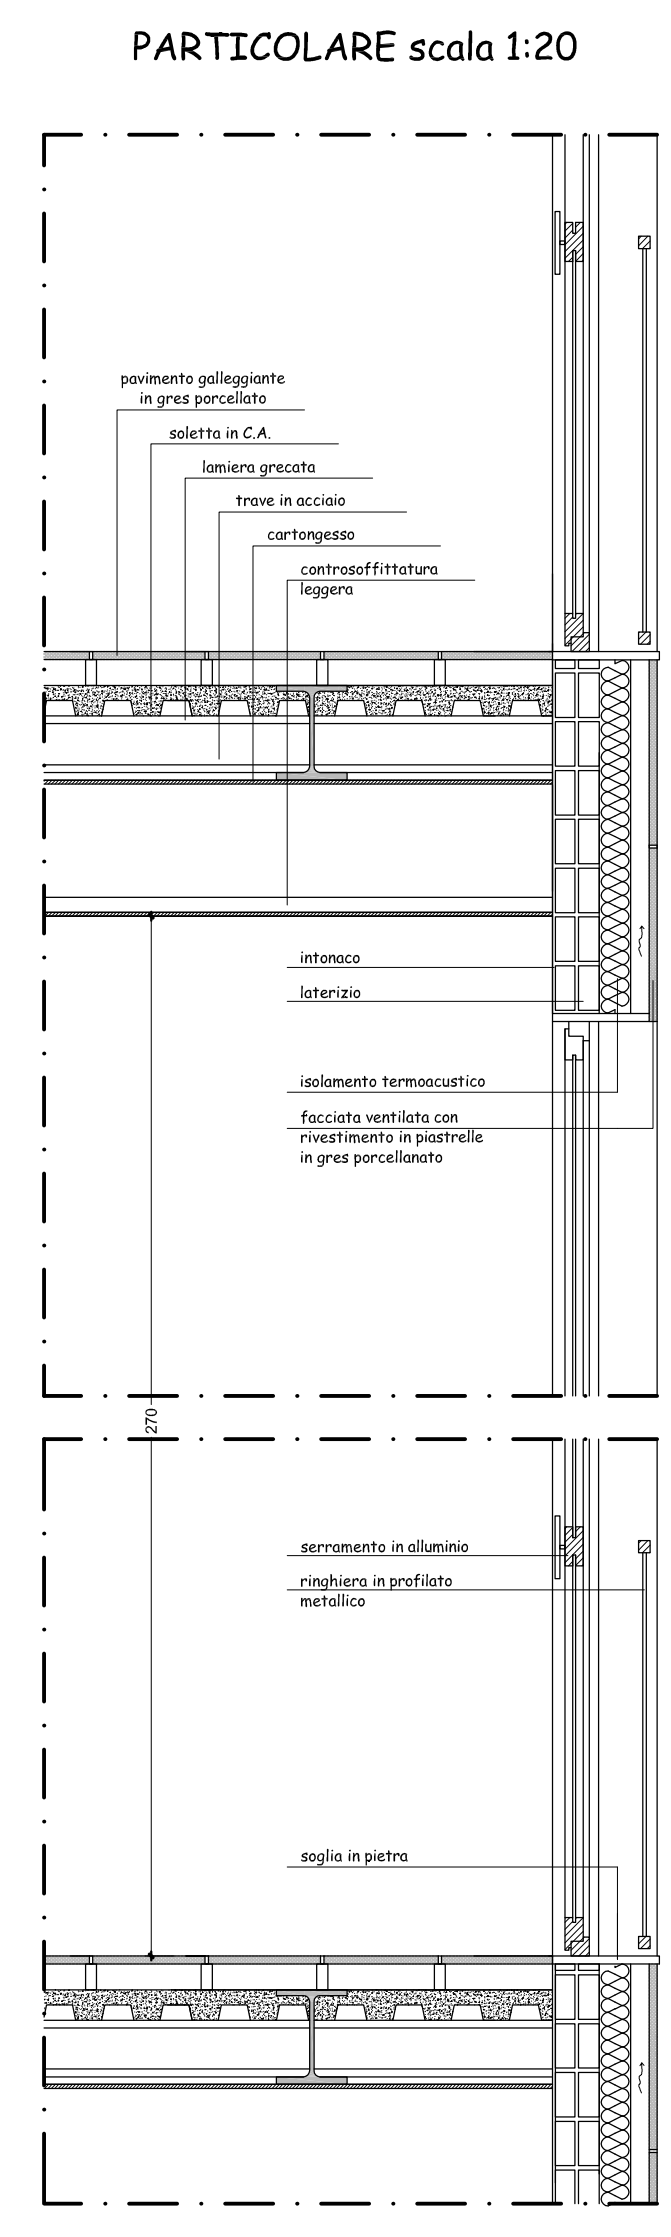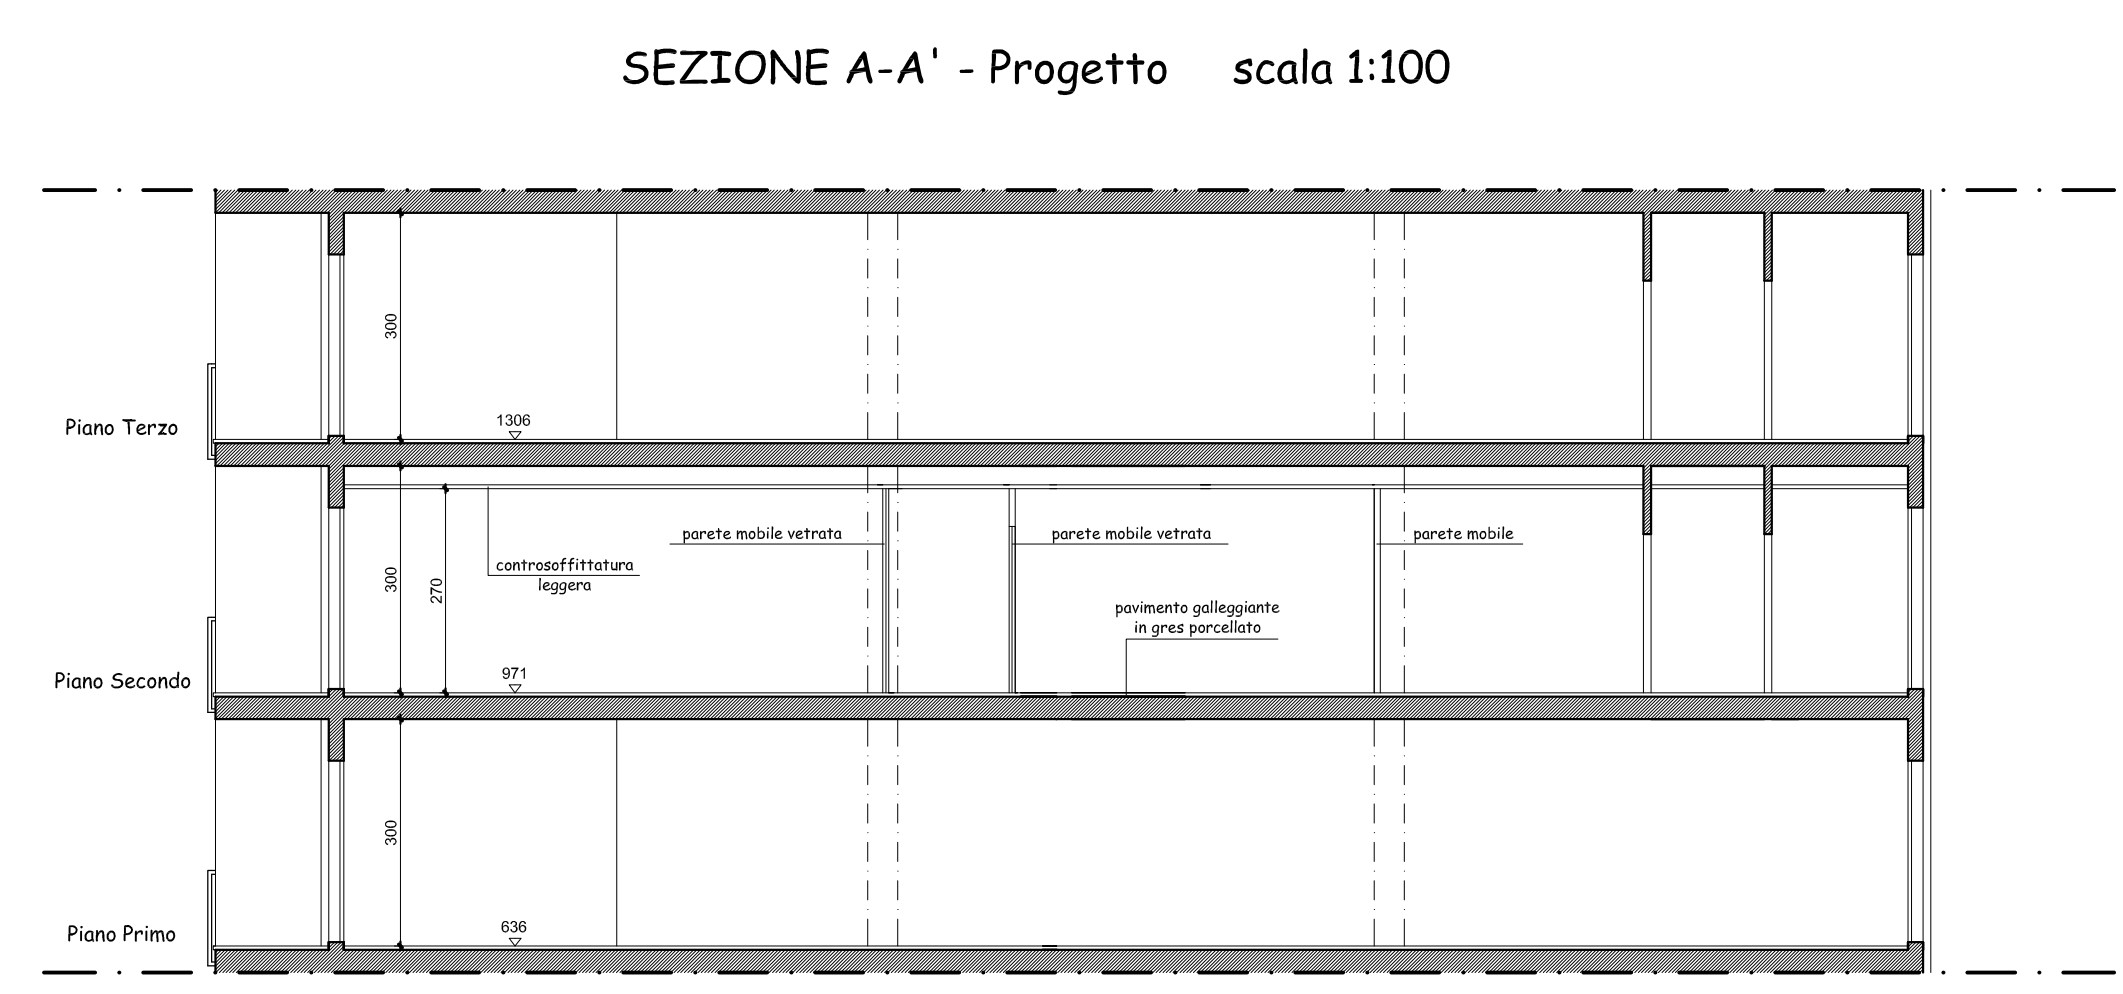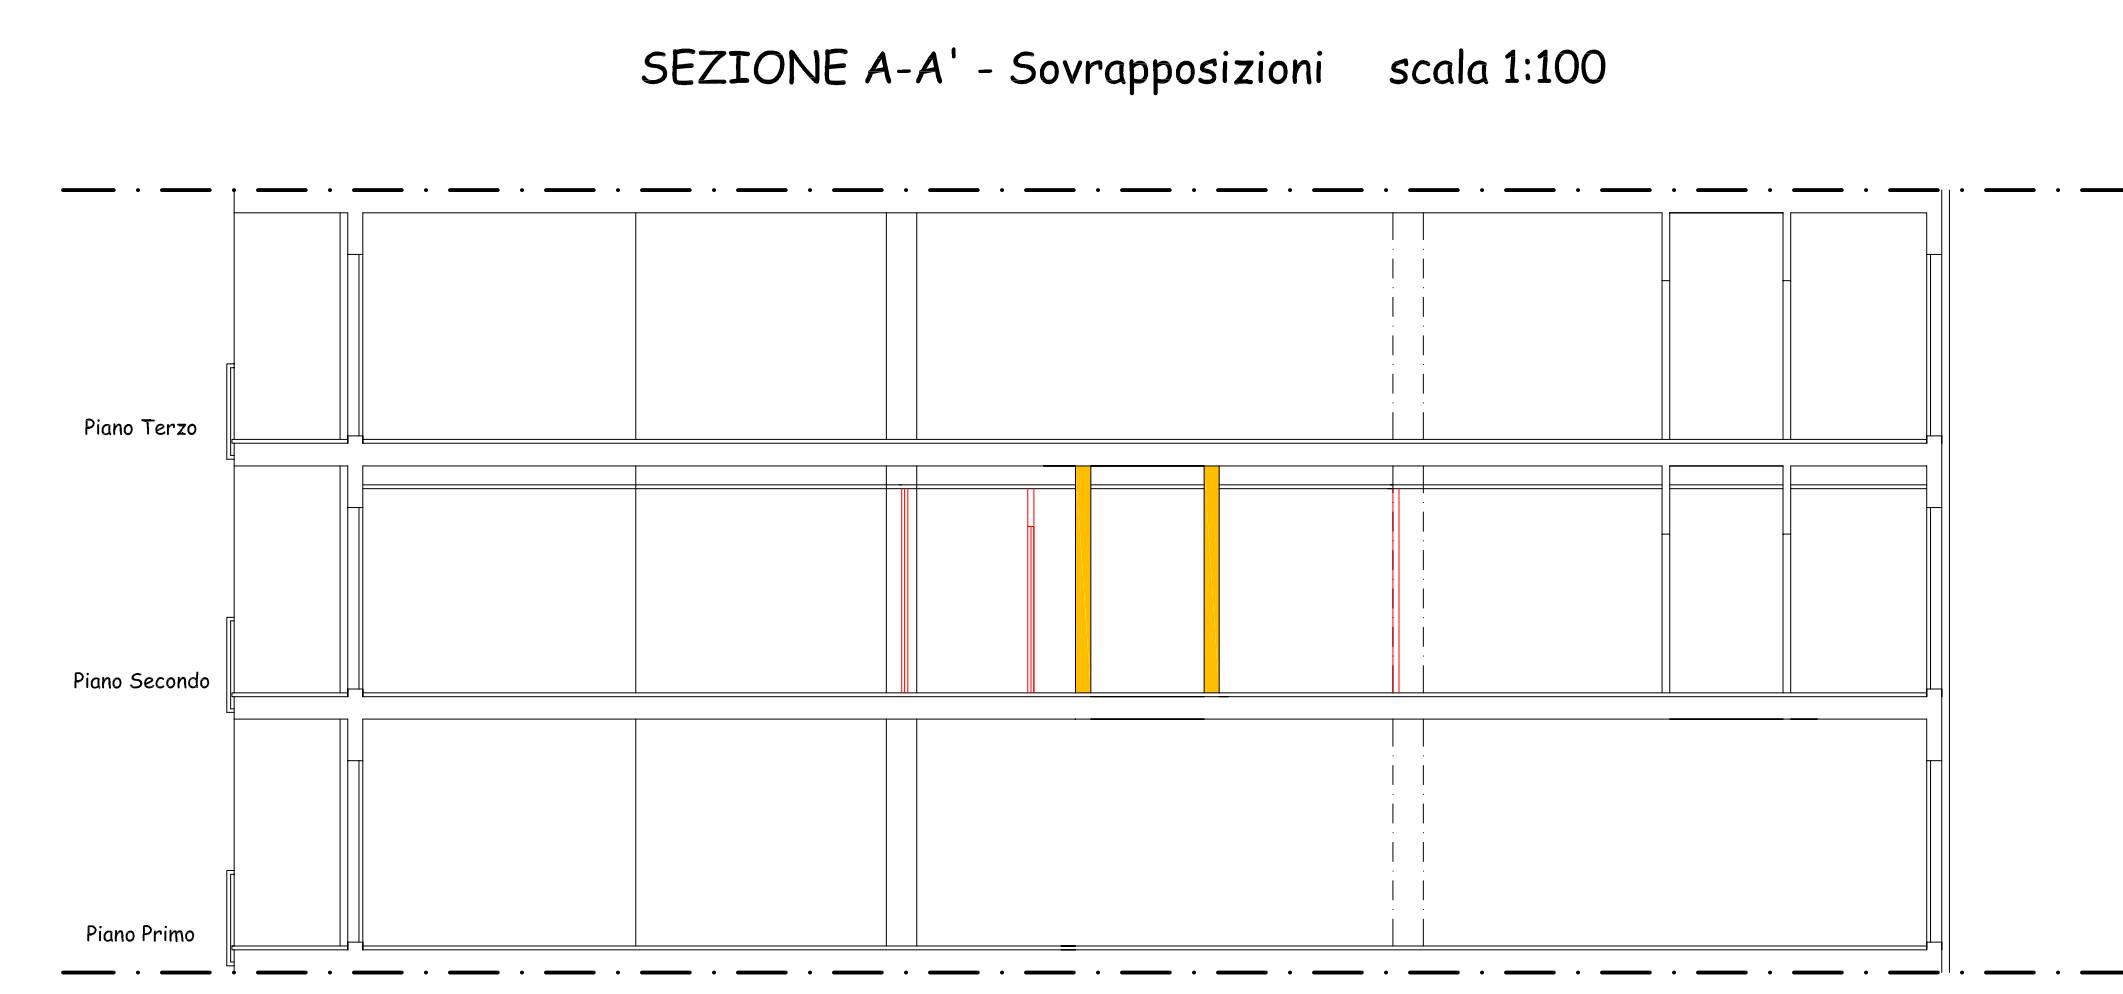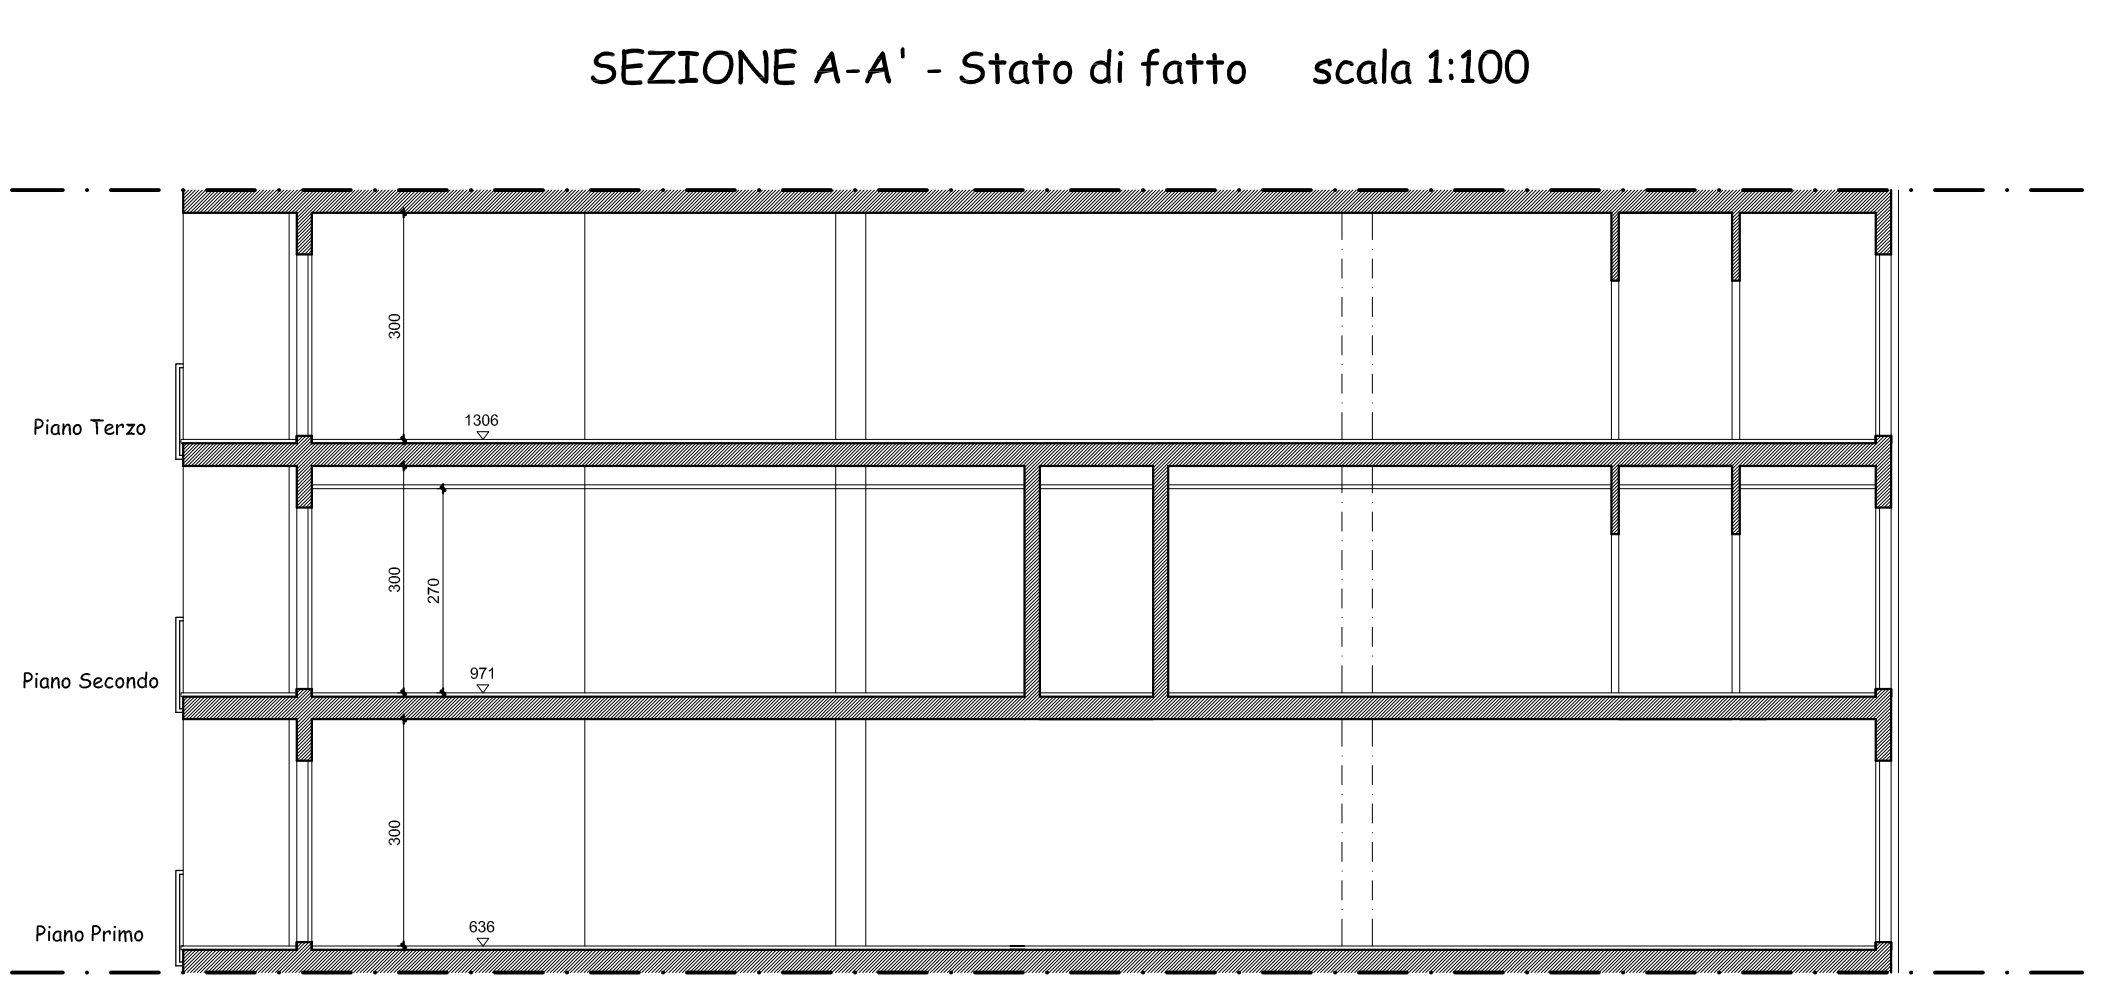



CITTA' DI TORINO

CITTA' METROPOLITANA
REGIONE PIEMONTE



PERMESSO DI COSTRUIRE IN DEROGA al P.R.G.C.
ai sensi dell'art.5 c. 9-14 della LEGGE 106/11 ed art.14 D.P.R. 380/01
per **MUTAMENTO DI DESTINAZIONE D'USO**
CON OPERE INTERNE,
DA ATTIVITA' PRODUTTIVA / ARTIGIANALE
AD ATTIVITA' TERZIARIA IN UNITA' IMMOBILIARI
POSTE AL PIANO SECONDO (3° ft)

UBICAZIONE:

VIA VANDALINO 49 ang. VIA DE SANCTIS

N.C.E.U. F. 1230 N. 757 SUB. 41-42-45

PROPRIETA': **PRIMO NETWORK s.r.l.**
con sede in Torino, Corso Siracusa 16
C.F. 08154920014

FIRMA:

Amministratore unico: Dott. LORENZO RIZZO

PROGETTISTA: **GEOM. MARIO PRETE**
VIA OROPA 54 - CORSO G. FERRARIS 101
10100 TORINO
TEL: 393.49906616 - MAIL: pregeomar@gmail.com
P. IVA 11128700017
C.F. PRT MRA 51R02 C941E

FIRMA:

ELABORATO:
TAV.2

DESCRIZIONE:

- PROGETTO
CON DIMOSTRAZIONE
GRAFICA LEGGE 13/89

SCALA: **1:100** DATA: **OTTOBRE 2017**

REV.	DATA	MODIFICHE
1		
2		

A termine di Legge è vietata la riproduzione e la diffusione di questo elaborato grafico senza la preventiva autorizzazione.

PIANTA PIANO SECONDO (3°ft) - Stato di progetto scala 1:100

