

COMUNE di TORINO

PROGETTO:
MODIFICHE INTERNE CON RICHIESTA DI CAMBIO DI DESTINAZIONE D'USO DEL PIANO TERRA E DEL PIANO PRIMO RELATIVAMENTE IL FABBRICATO SITO IN VIA PIANEZZA N° 14 (ESISTENTE)



GRAFICI DI PROGETTO
 Scale 1:100
 Estratto di P.R.C. - Stralzo di MAPPA - PLANIMETRIA - PIANTE - SEZIONI - PROGETTI - ASSONOMETRIA - COMPARTI - PARTI COSTRUTTIVE - LEGENDA - PROPOSTA CROMATICA - Ogni cosa o simbolo sono autorizzati potrà essere perseguitato in forma di legge
LEGALE RAPPRESENTANTE STUDIO D'INGEGNERIA CIVILE Immobiliare Real Piemonte
 Via S. Maria, 1 - Rivoli (TO)
 Tel. 011/5313132
 Fax 011/5313131
 C.F. VAN NON SODIO FABOH
 Fausto Gaudin

TAV. 2/5


LEGENDA:

- OFFERE ESISTENTI
- OFFERE IN DEMOLIZIONE
- OFFERE IN PROGETTO
- VERDE SU TERRAPIENO
- PARCHEGGI
- PUNTO LUCE


LEGGE N° 13 DEL 09/01/1989
 Norme per l'attuazione dell'articolo 11, comma 2, della Legge n° 47 del 28/2/1987 e l'attuazione delle norme architettoniche negli edifici privati

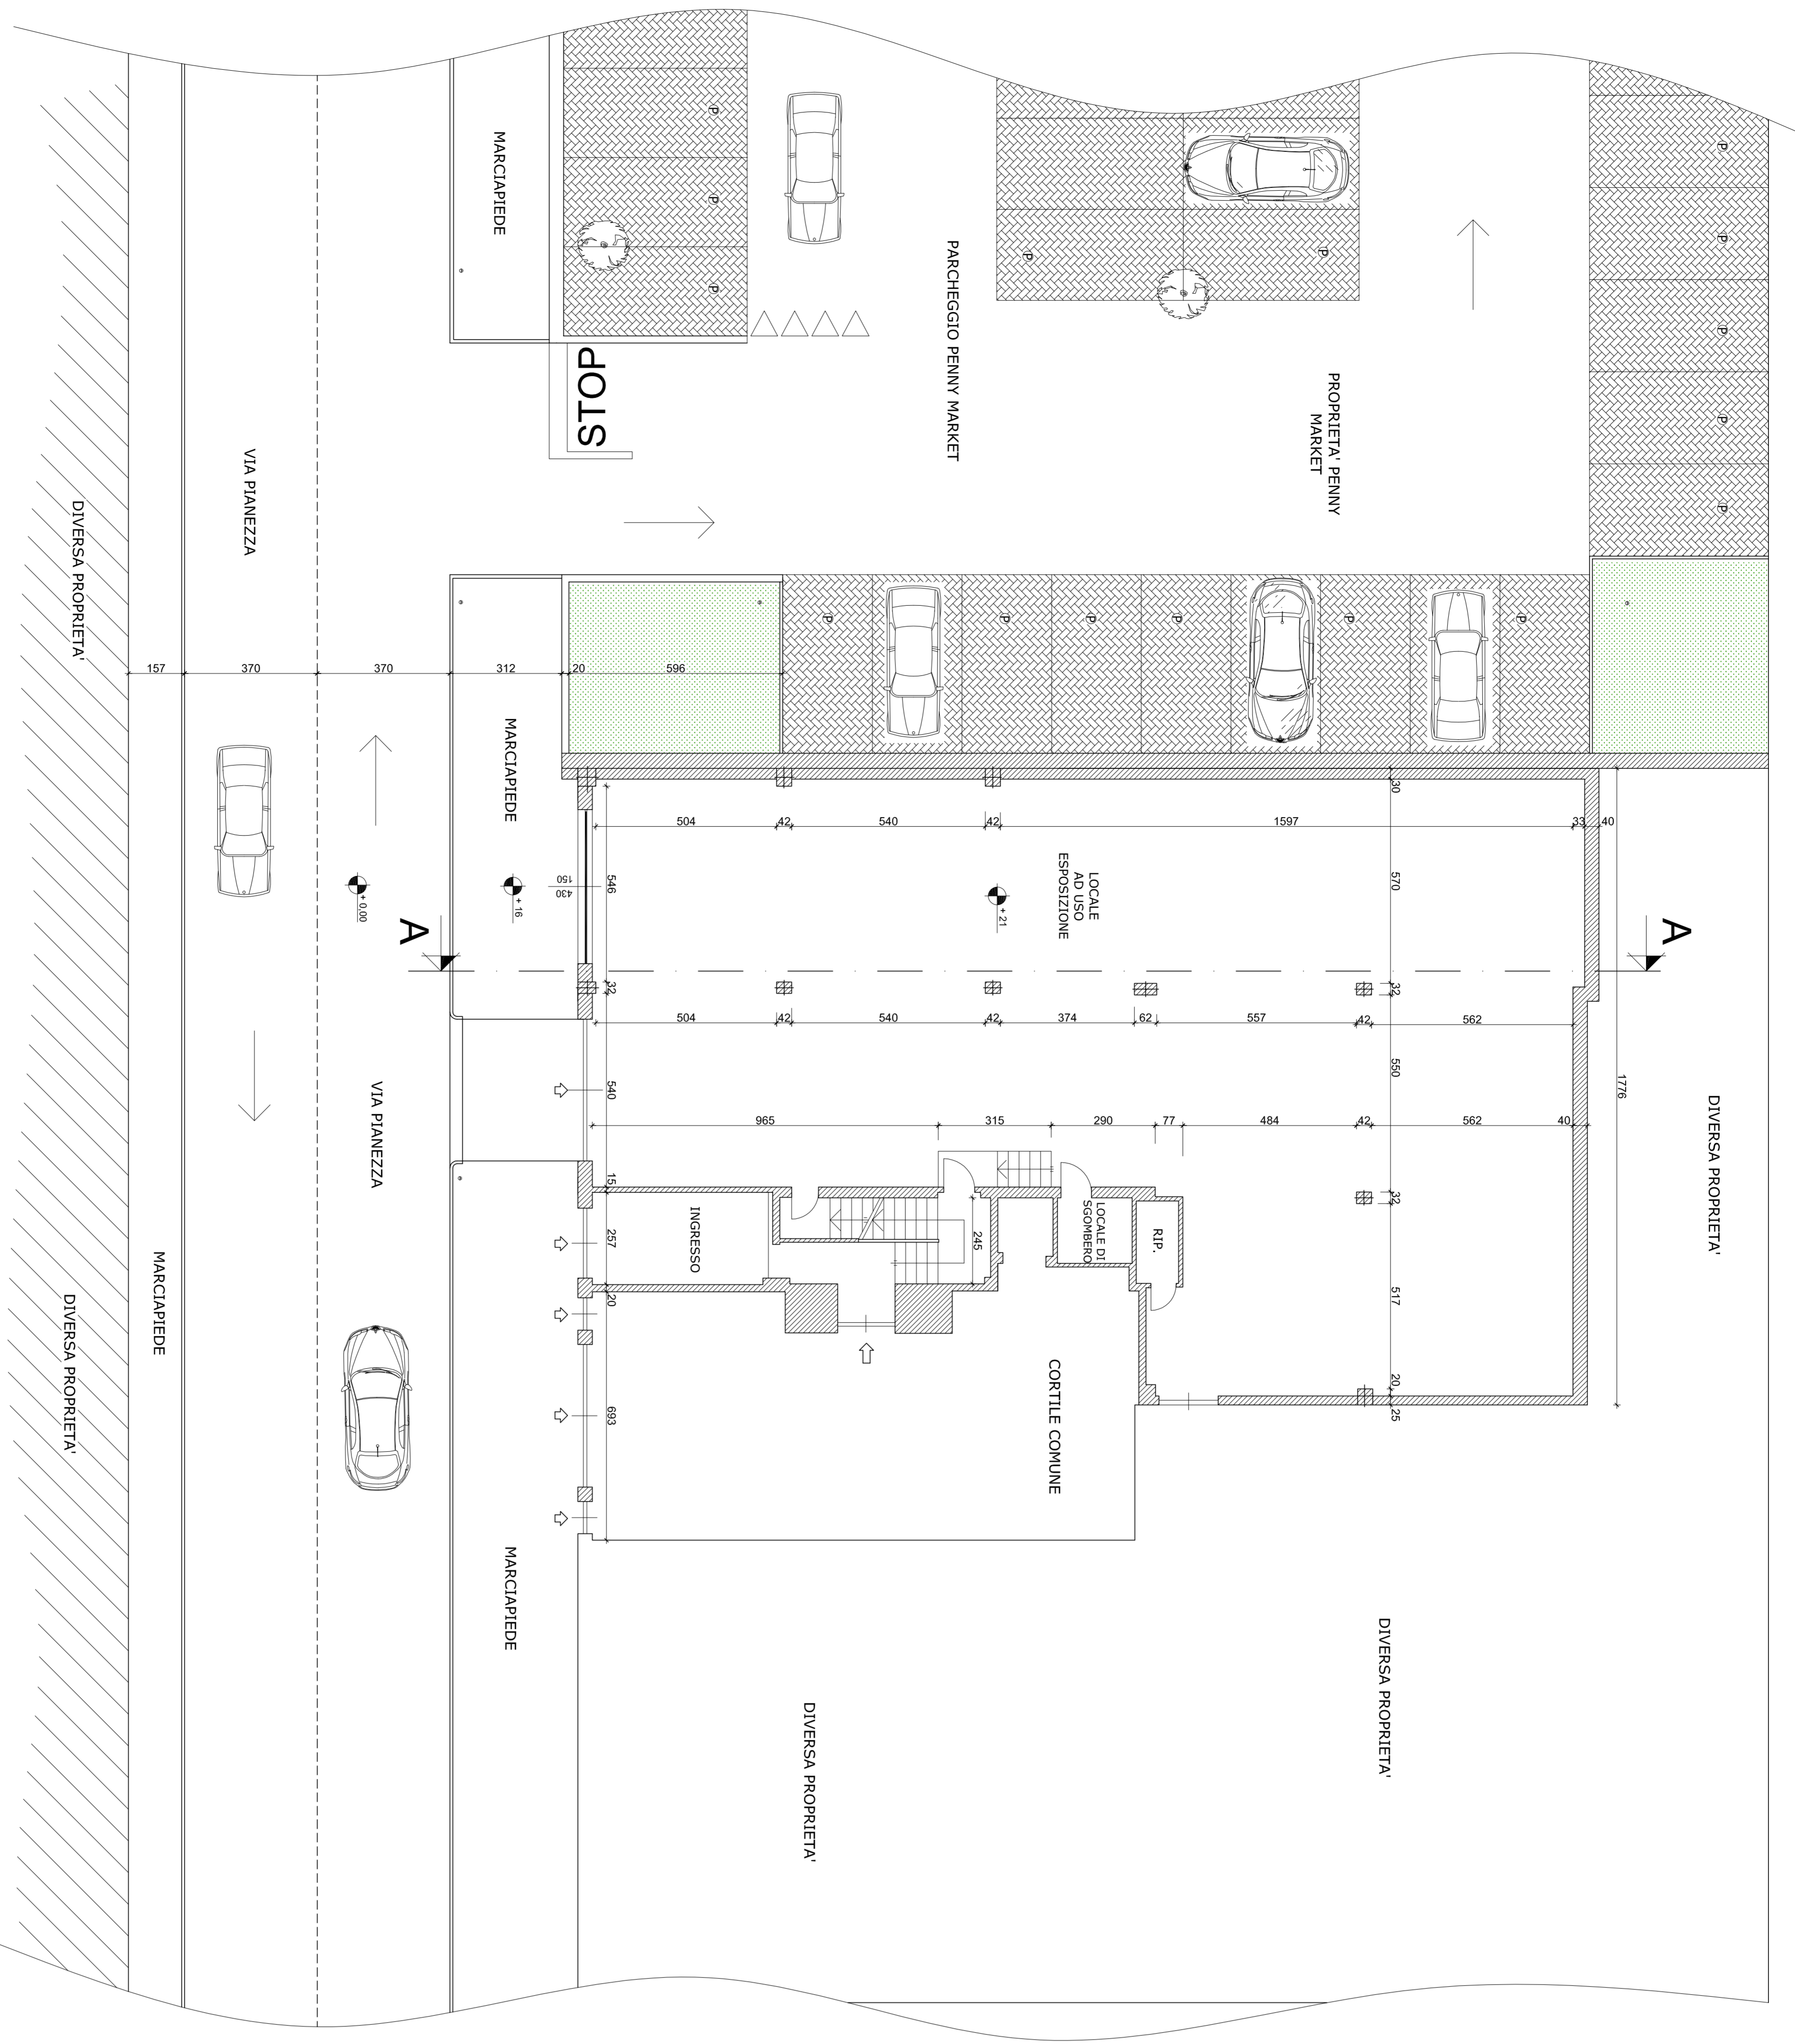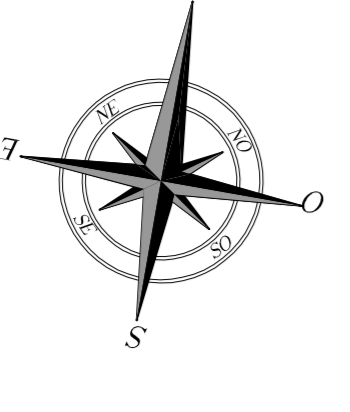


PIANTA PIANO TERRA ESISTENTE
 Scale 1:100

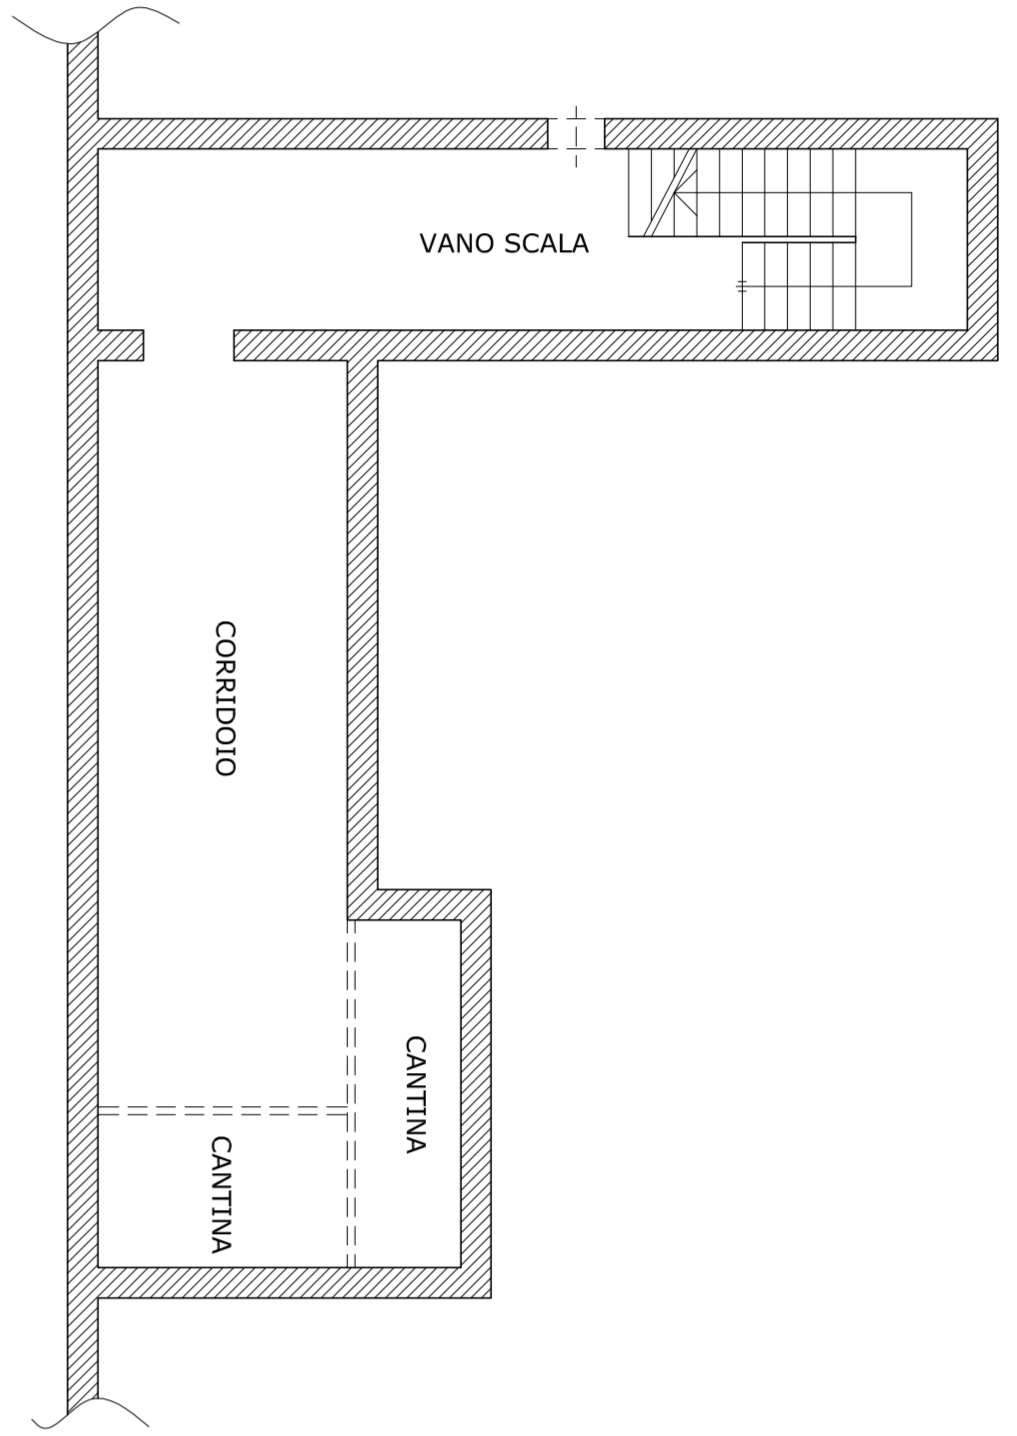


PIANTA PIANO INTERRATO ESISTENTE
 Scale 1:100

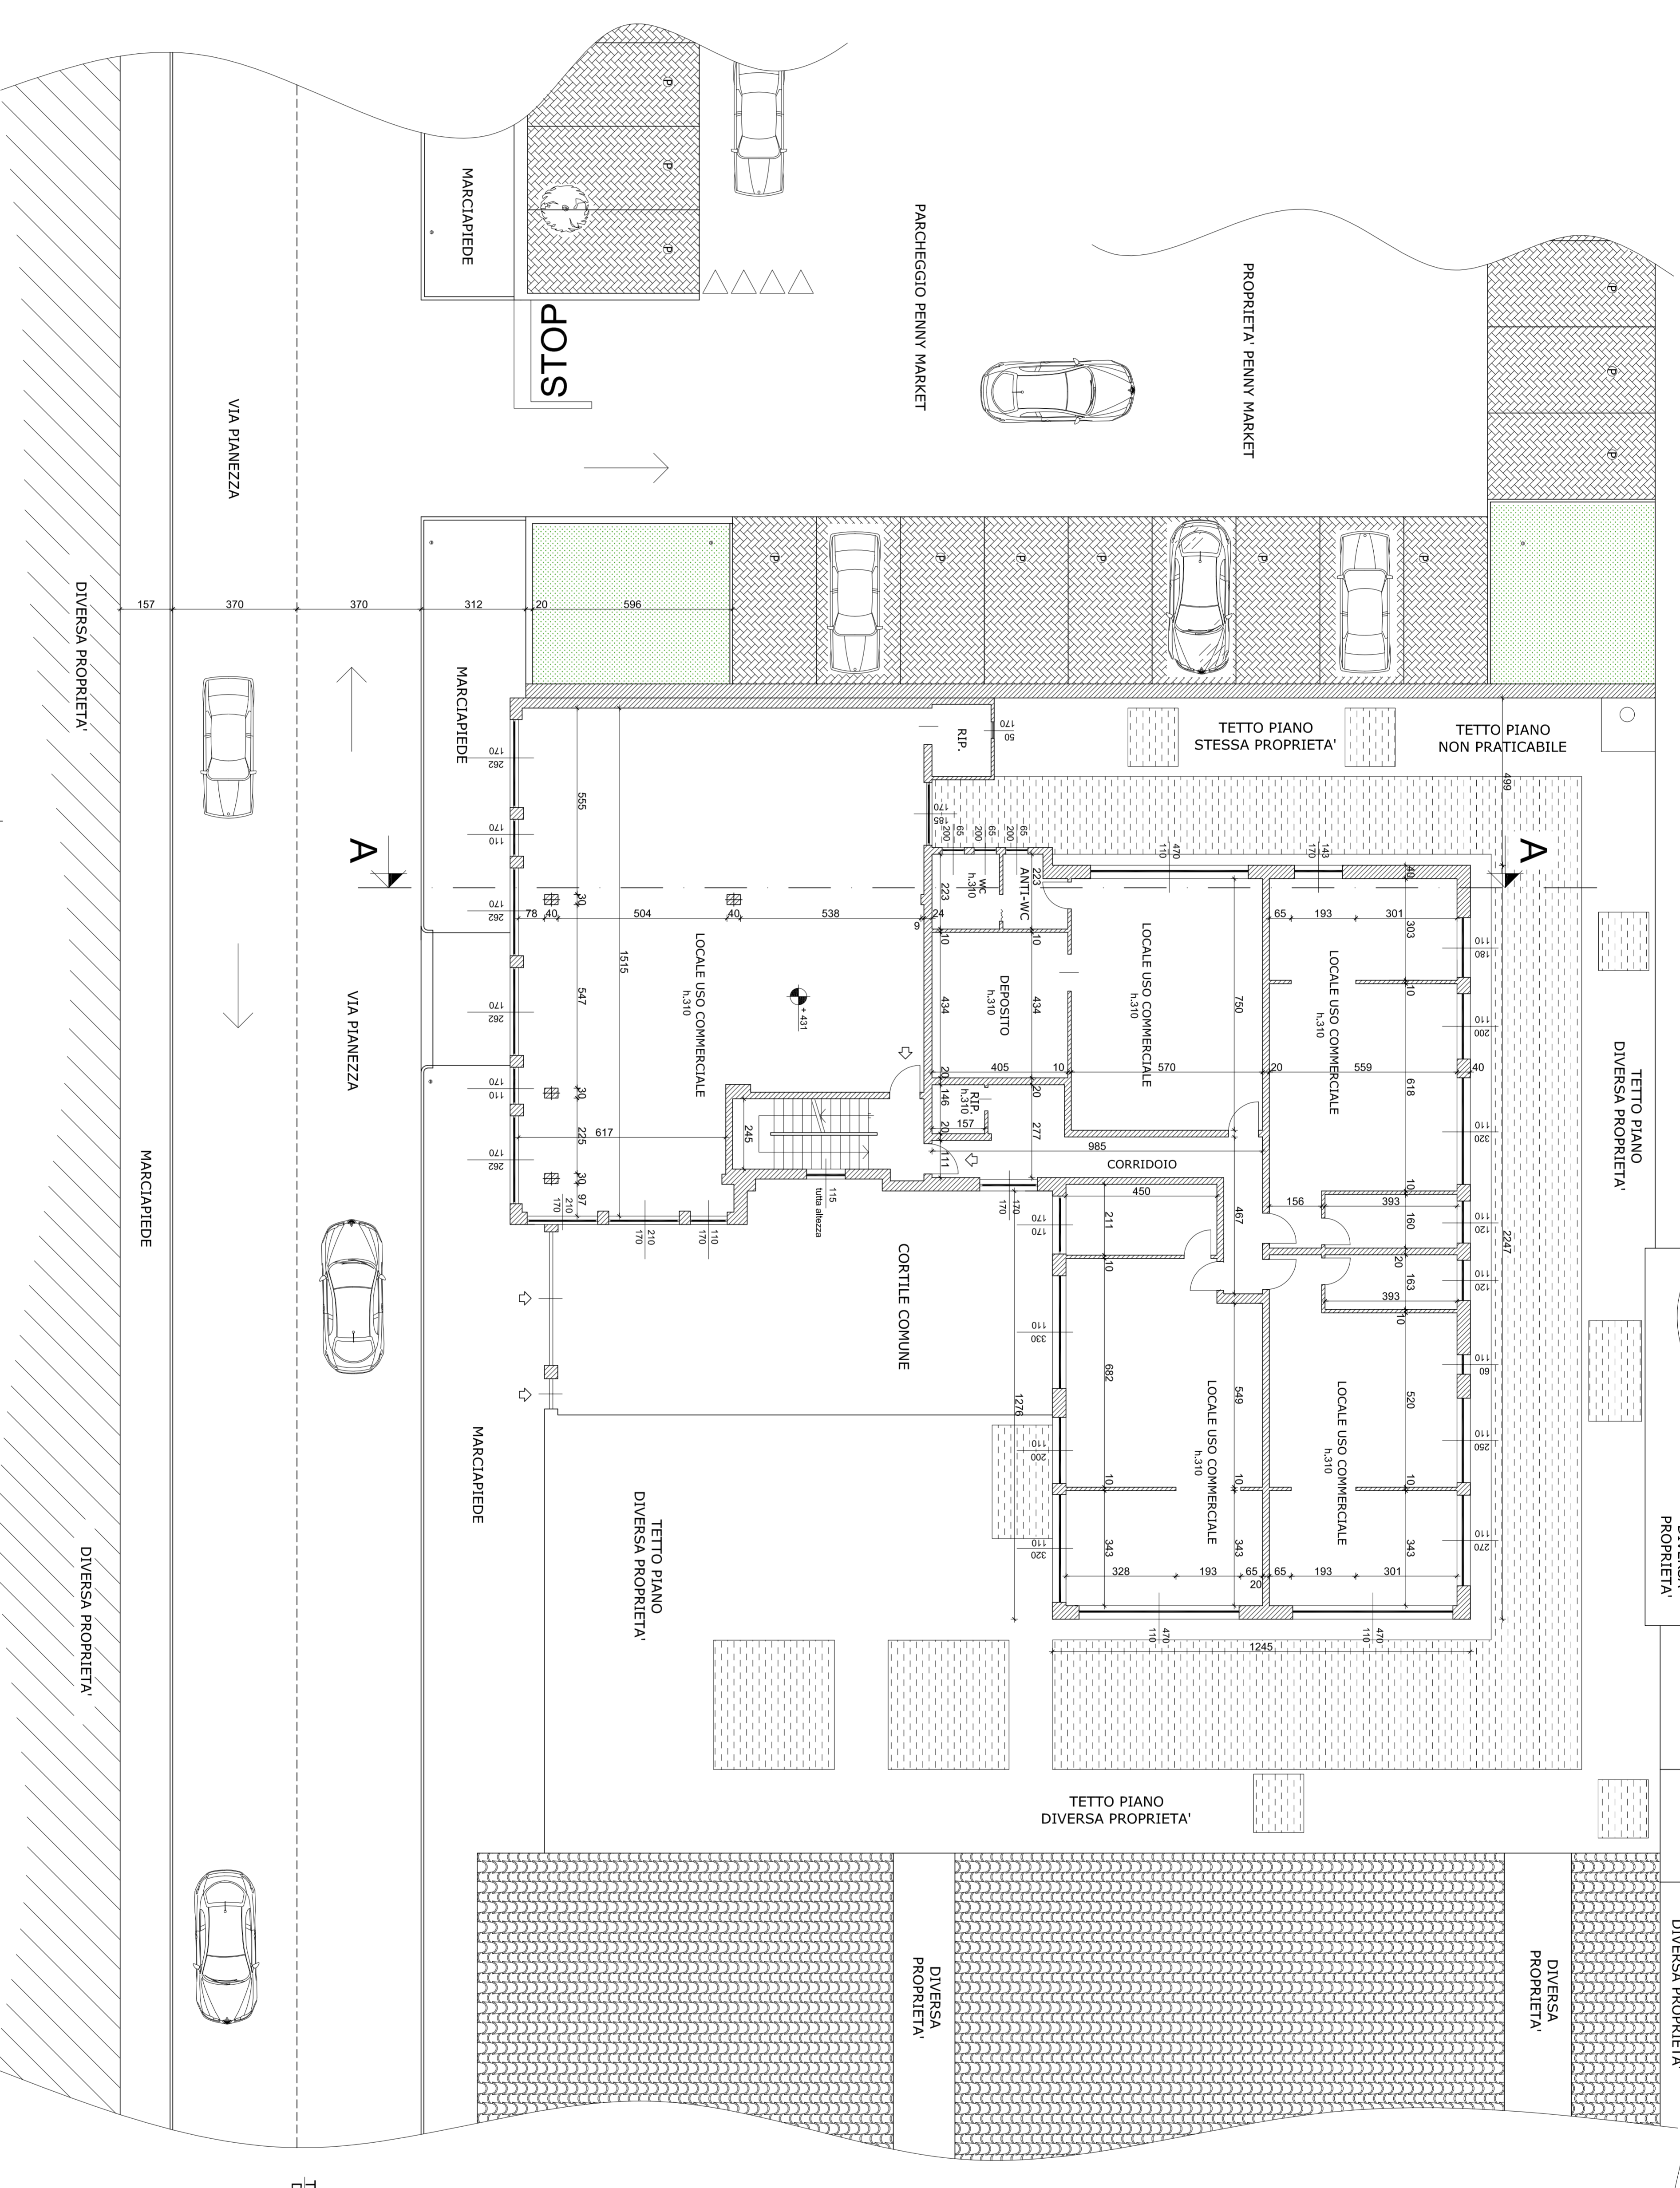


PIANTA PIANO PRIMO
 Scale 1:100
 (SU RILASCO DI C.I.L.A. del 10/05/2016
 n° protocollo 0008772
 n° pratica 2016-20-8772

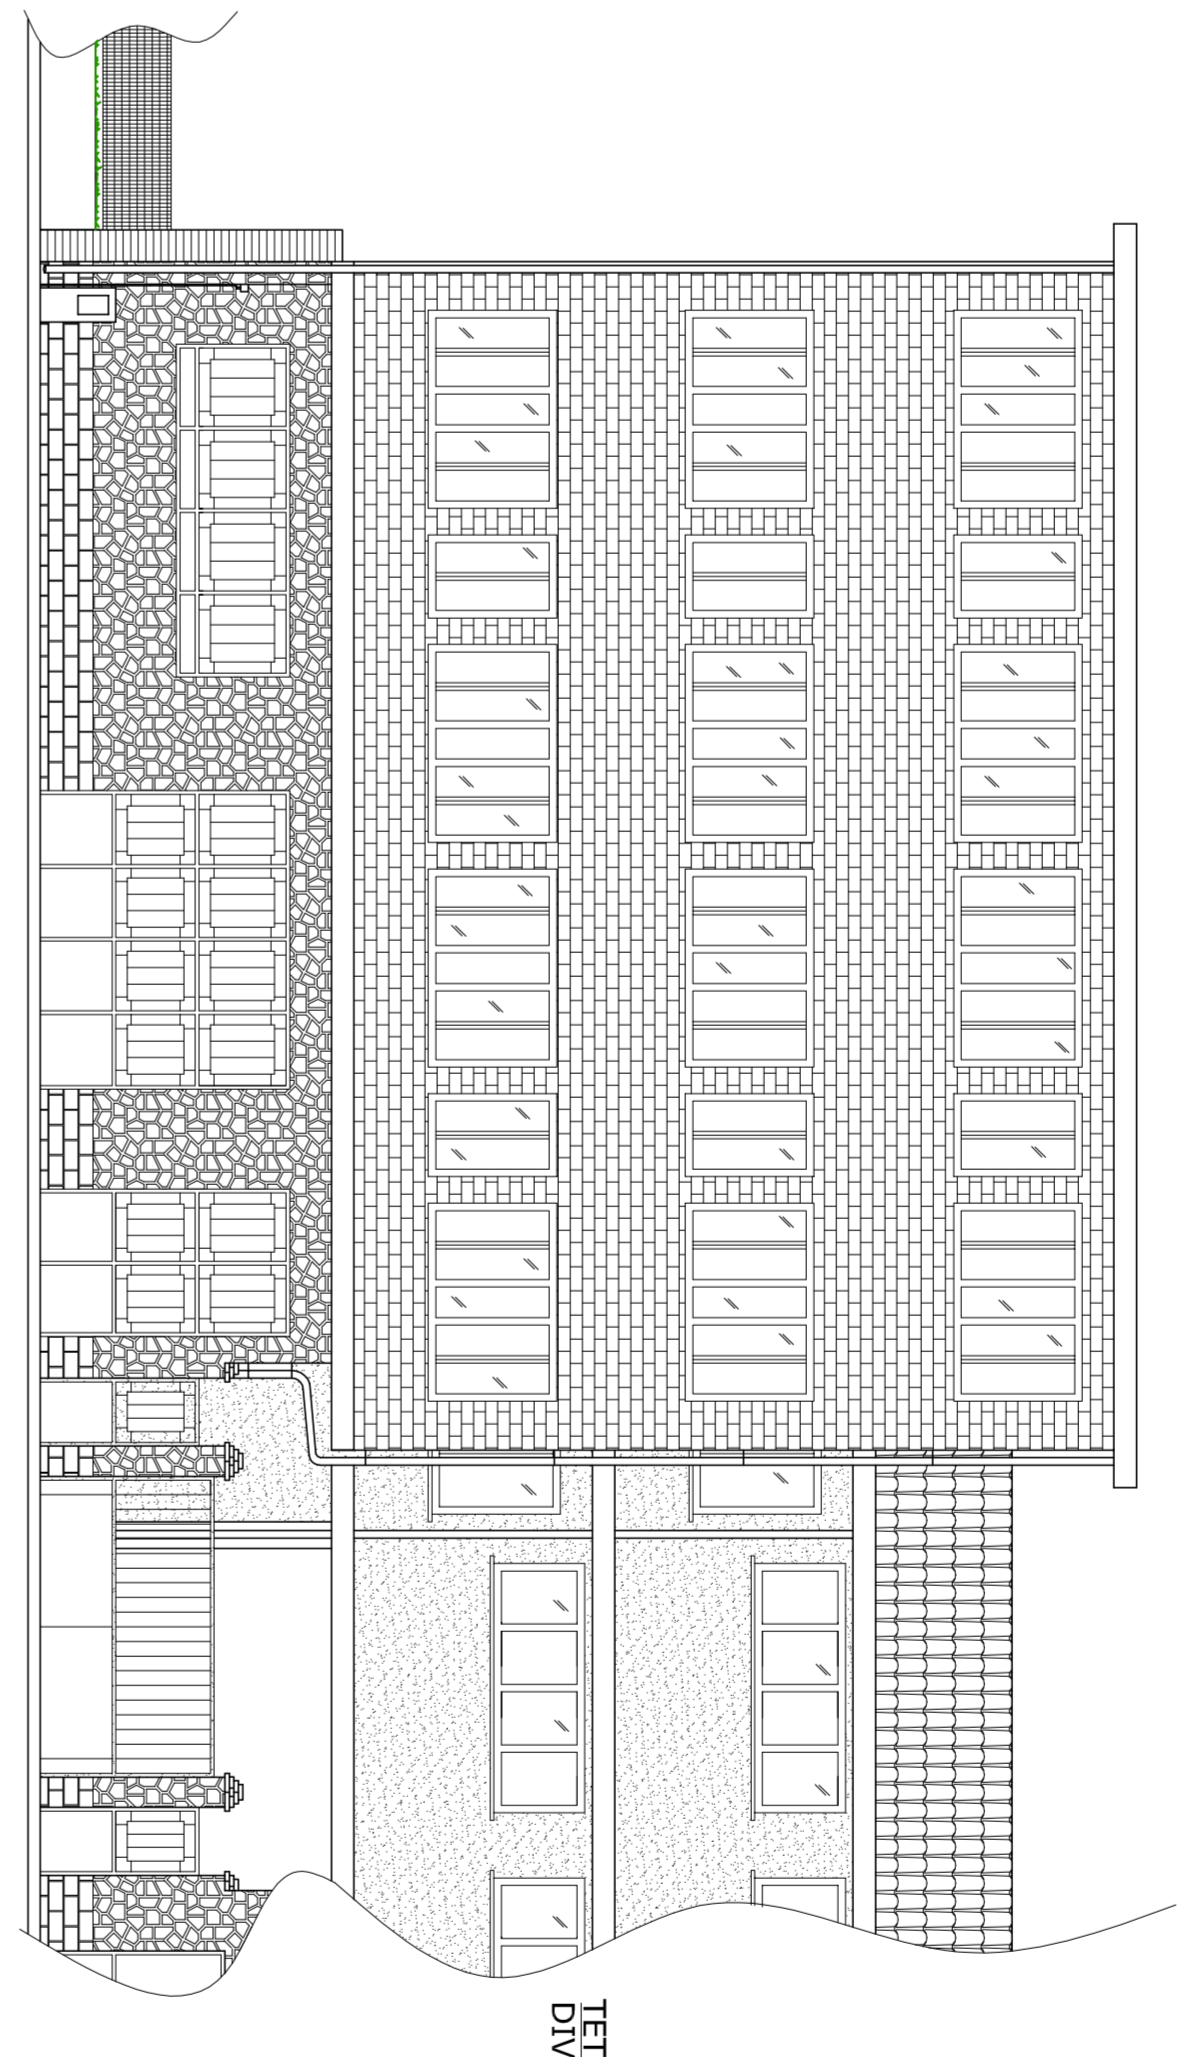


PROSPETTO SU VIA PIANEZZA ESISTENTE
 Scale 1:100

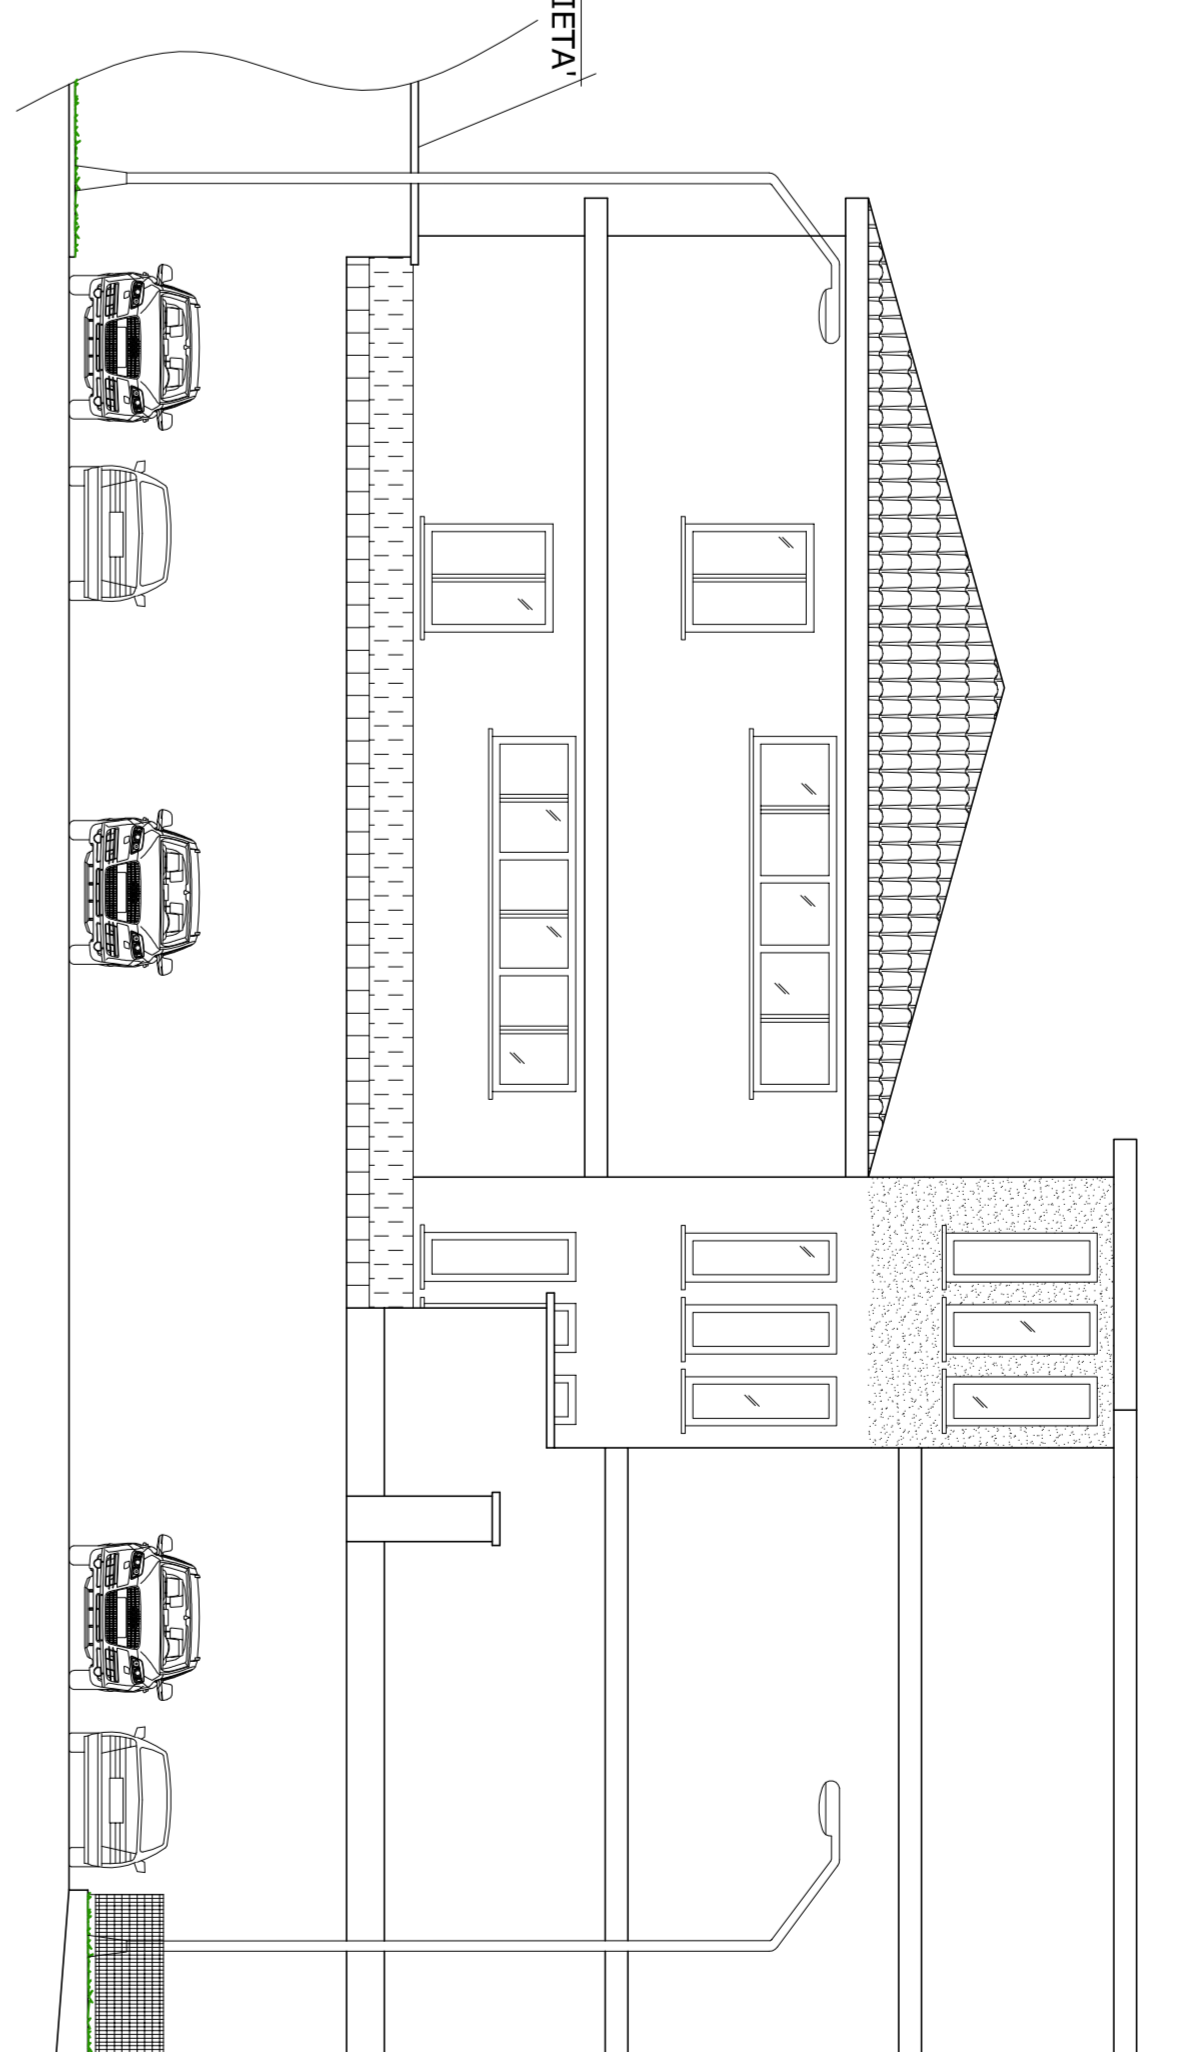


PROSPETTO SU PARCHEGGIO PENNY ESISTENTE
 Scale 1:100

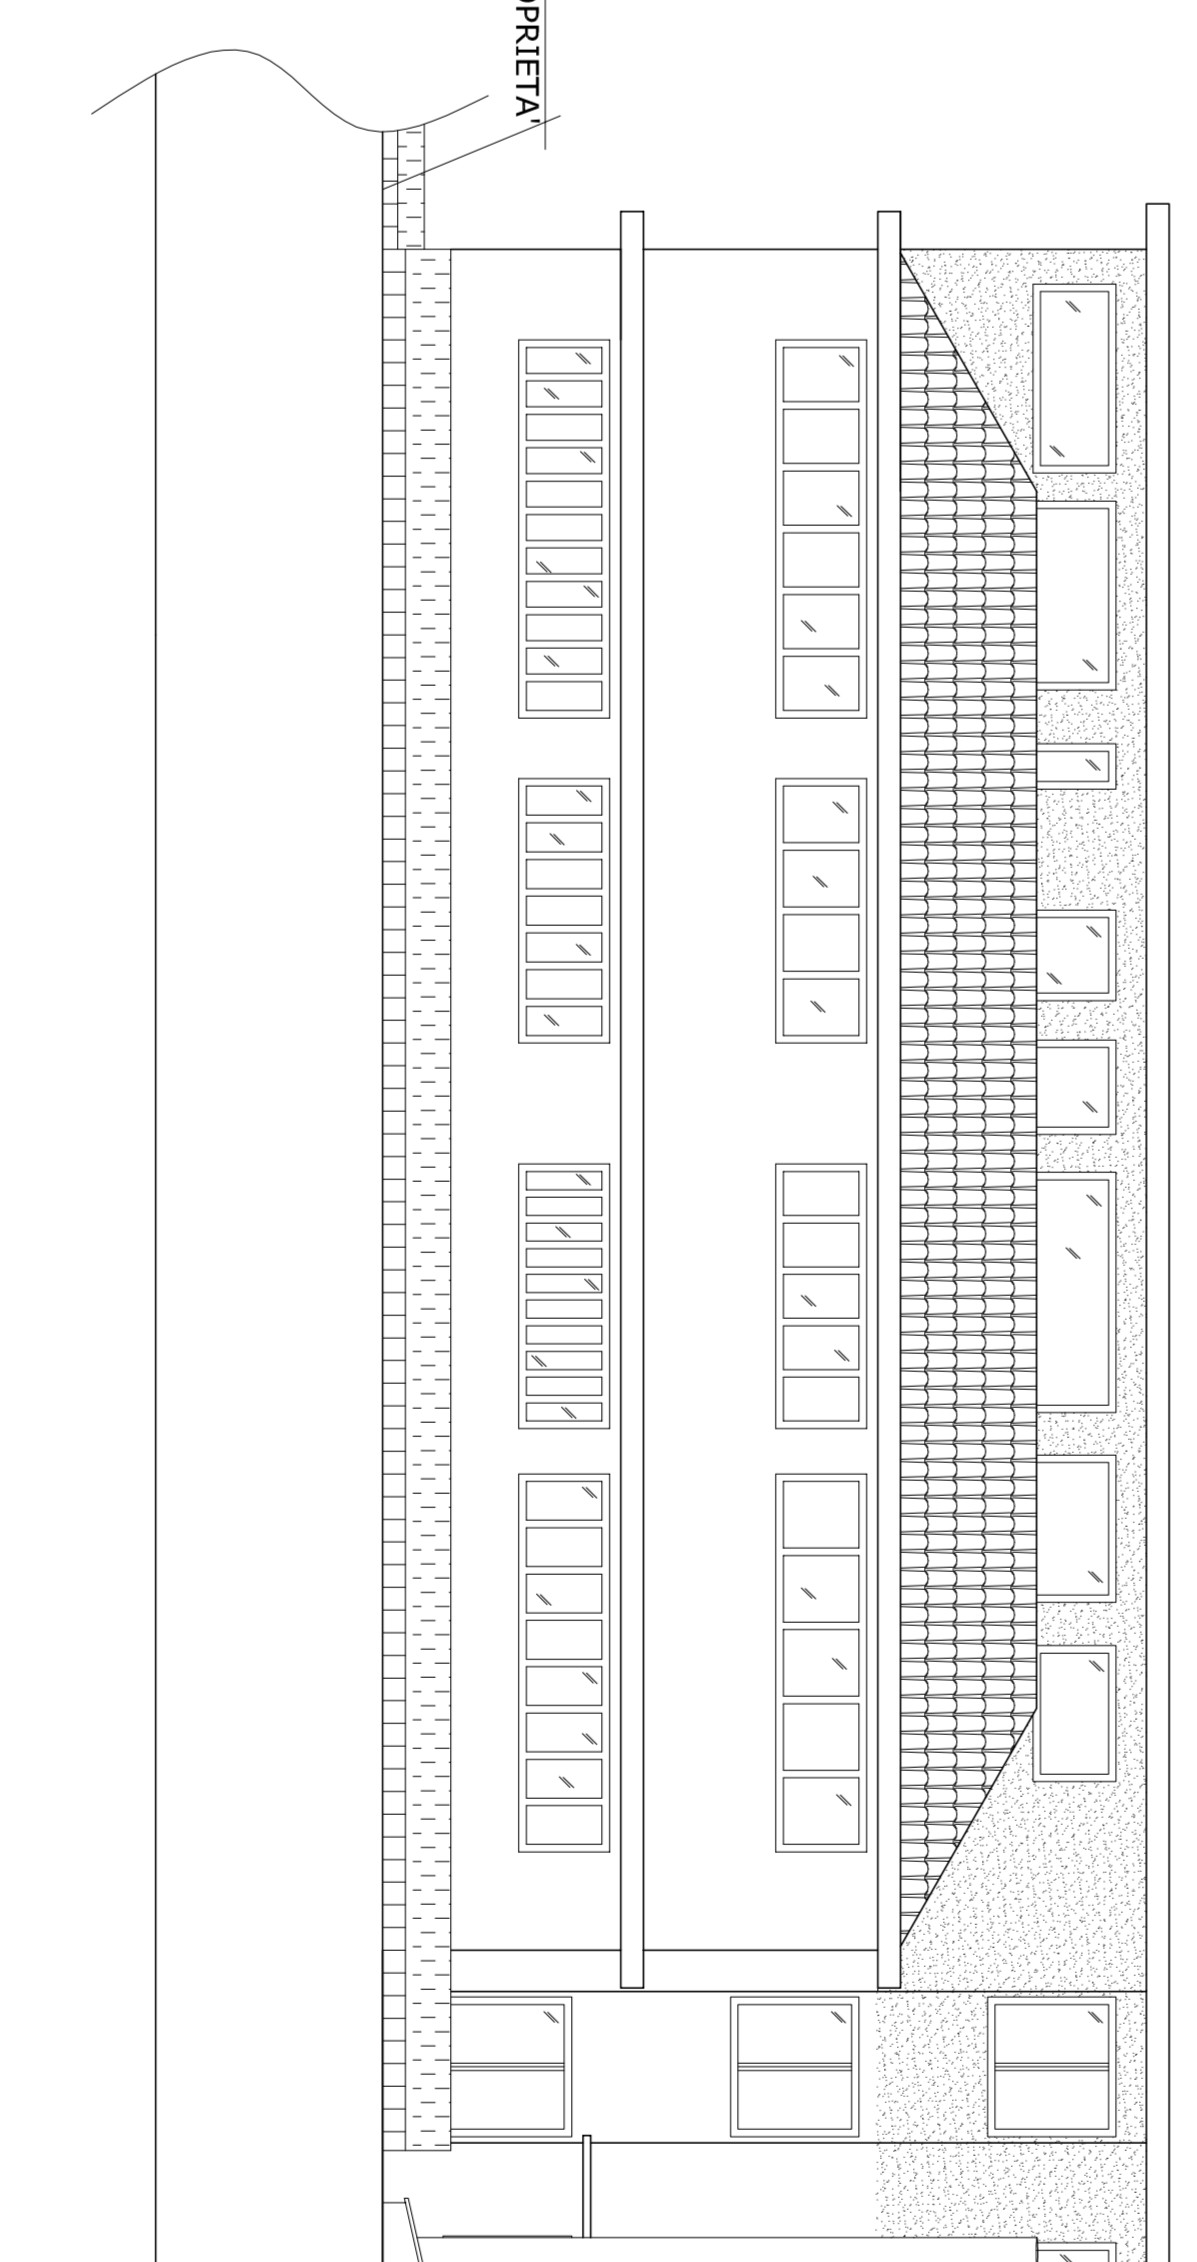

PROSPETTO SU VIA BALANGERO ESISTENTE
 Scale 1:100

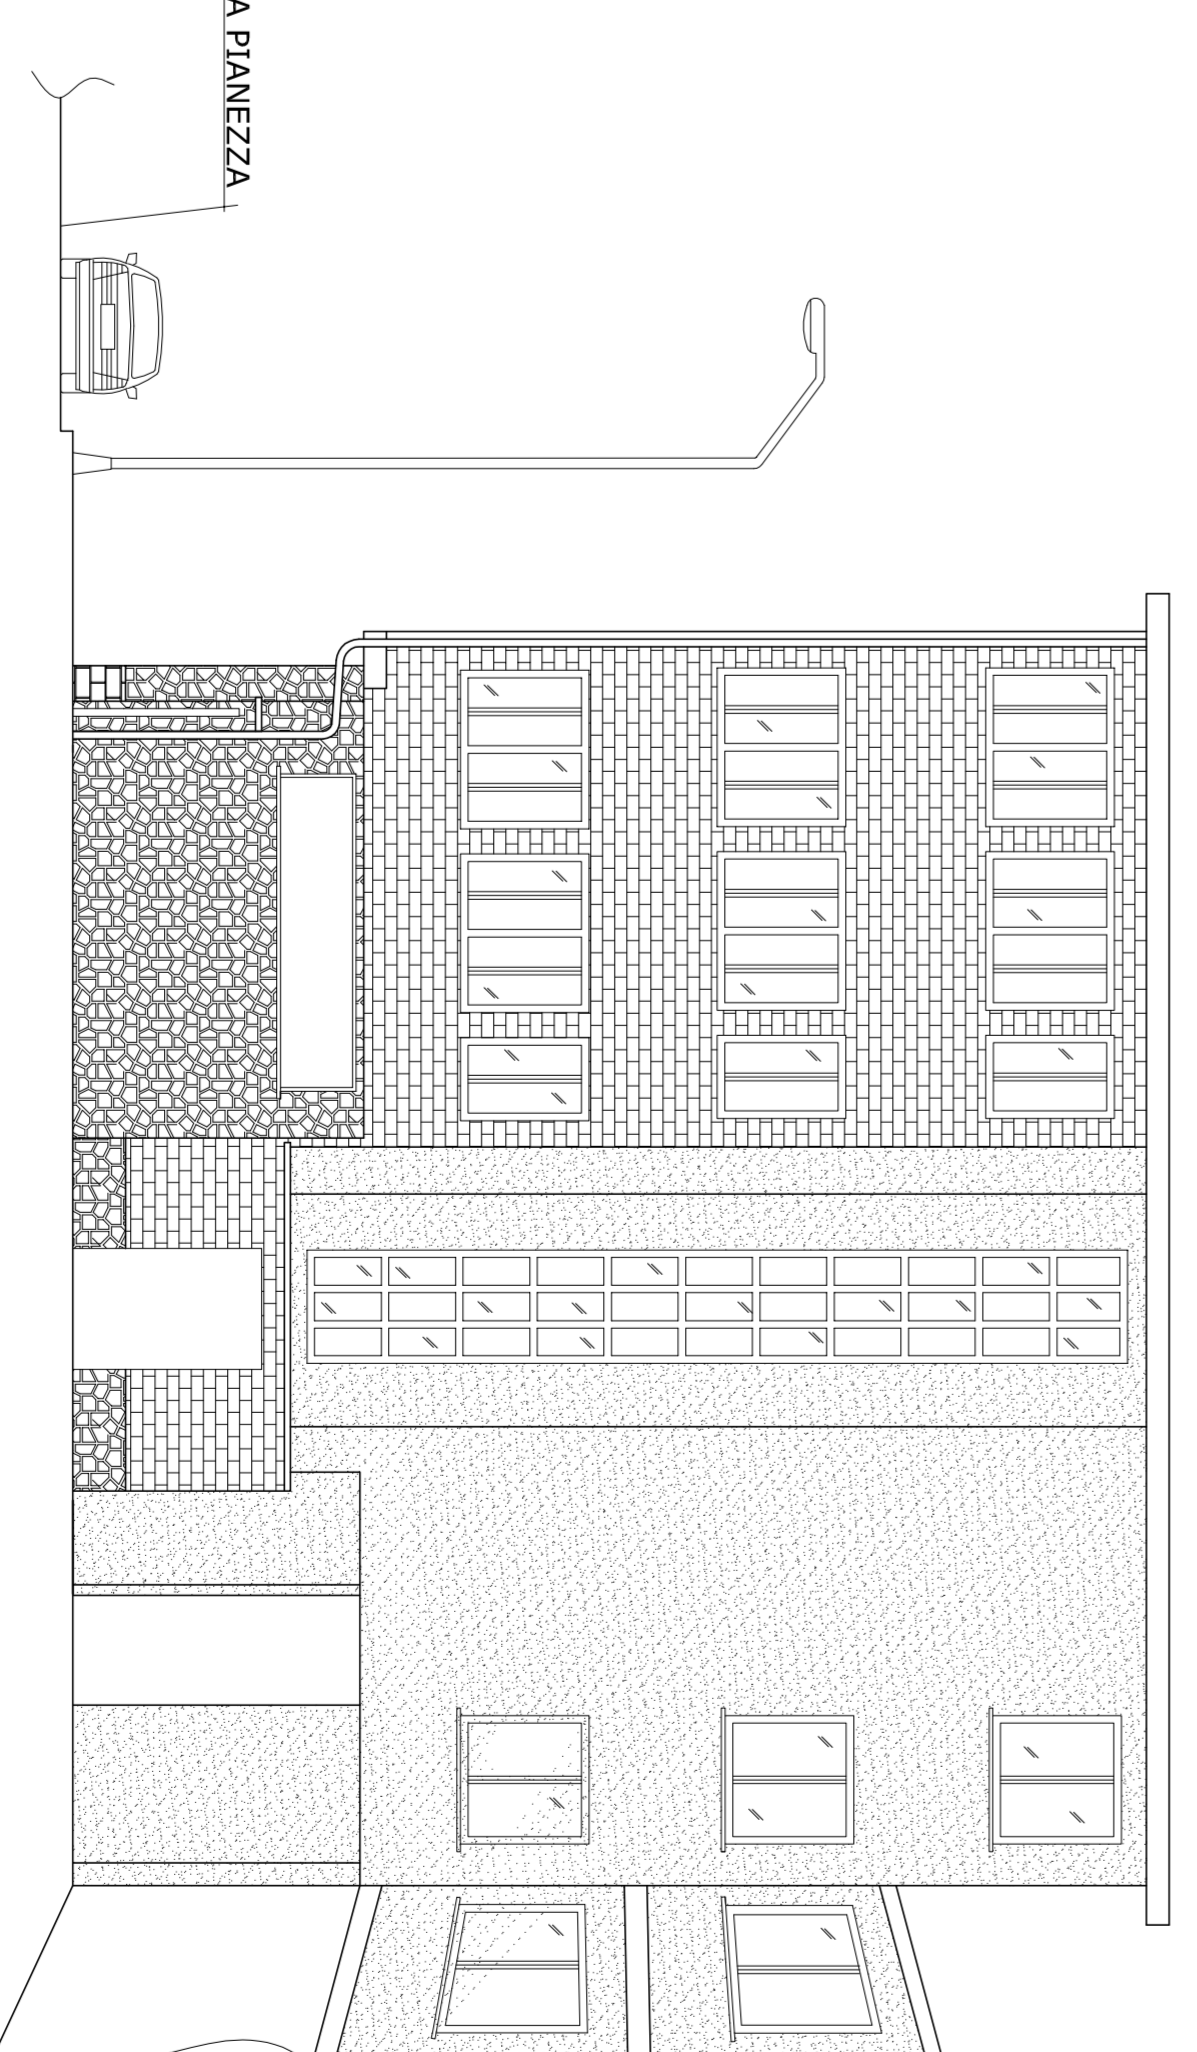

PROSPETTO SU CORTILE COMUNE ESISTENTE
 Scale 1:100

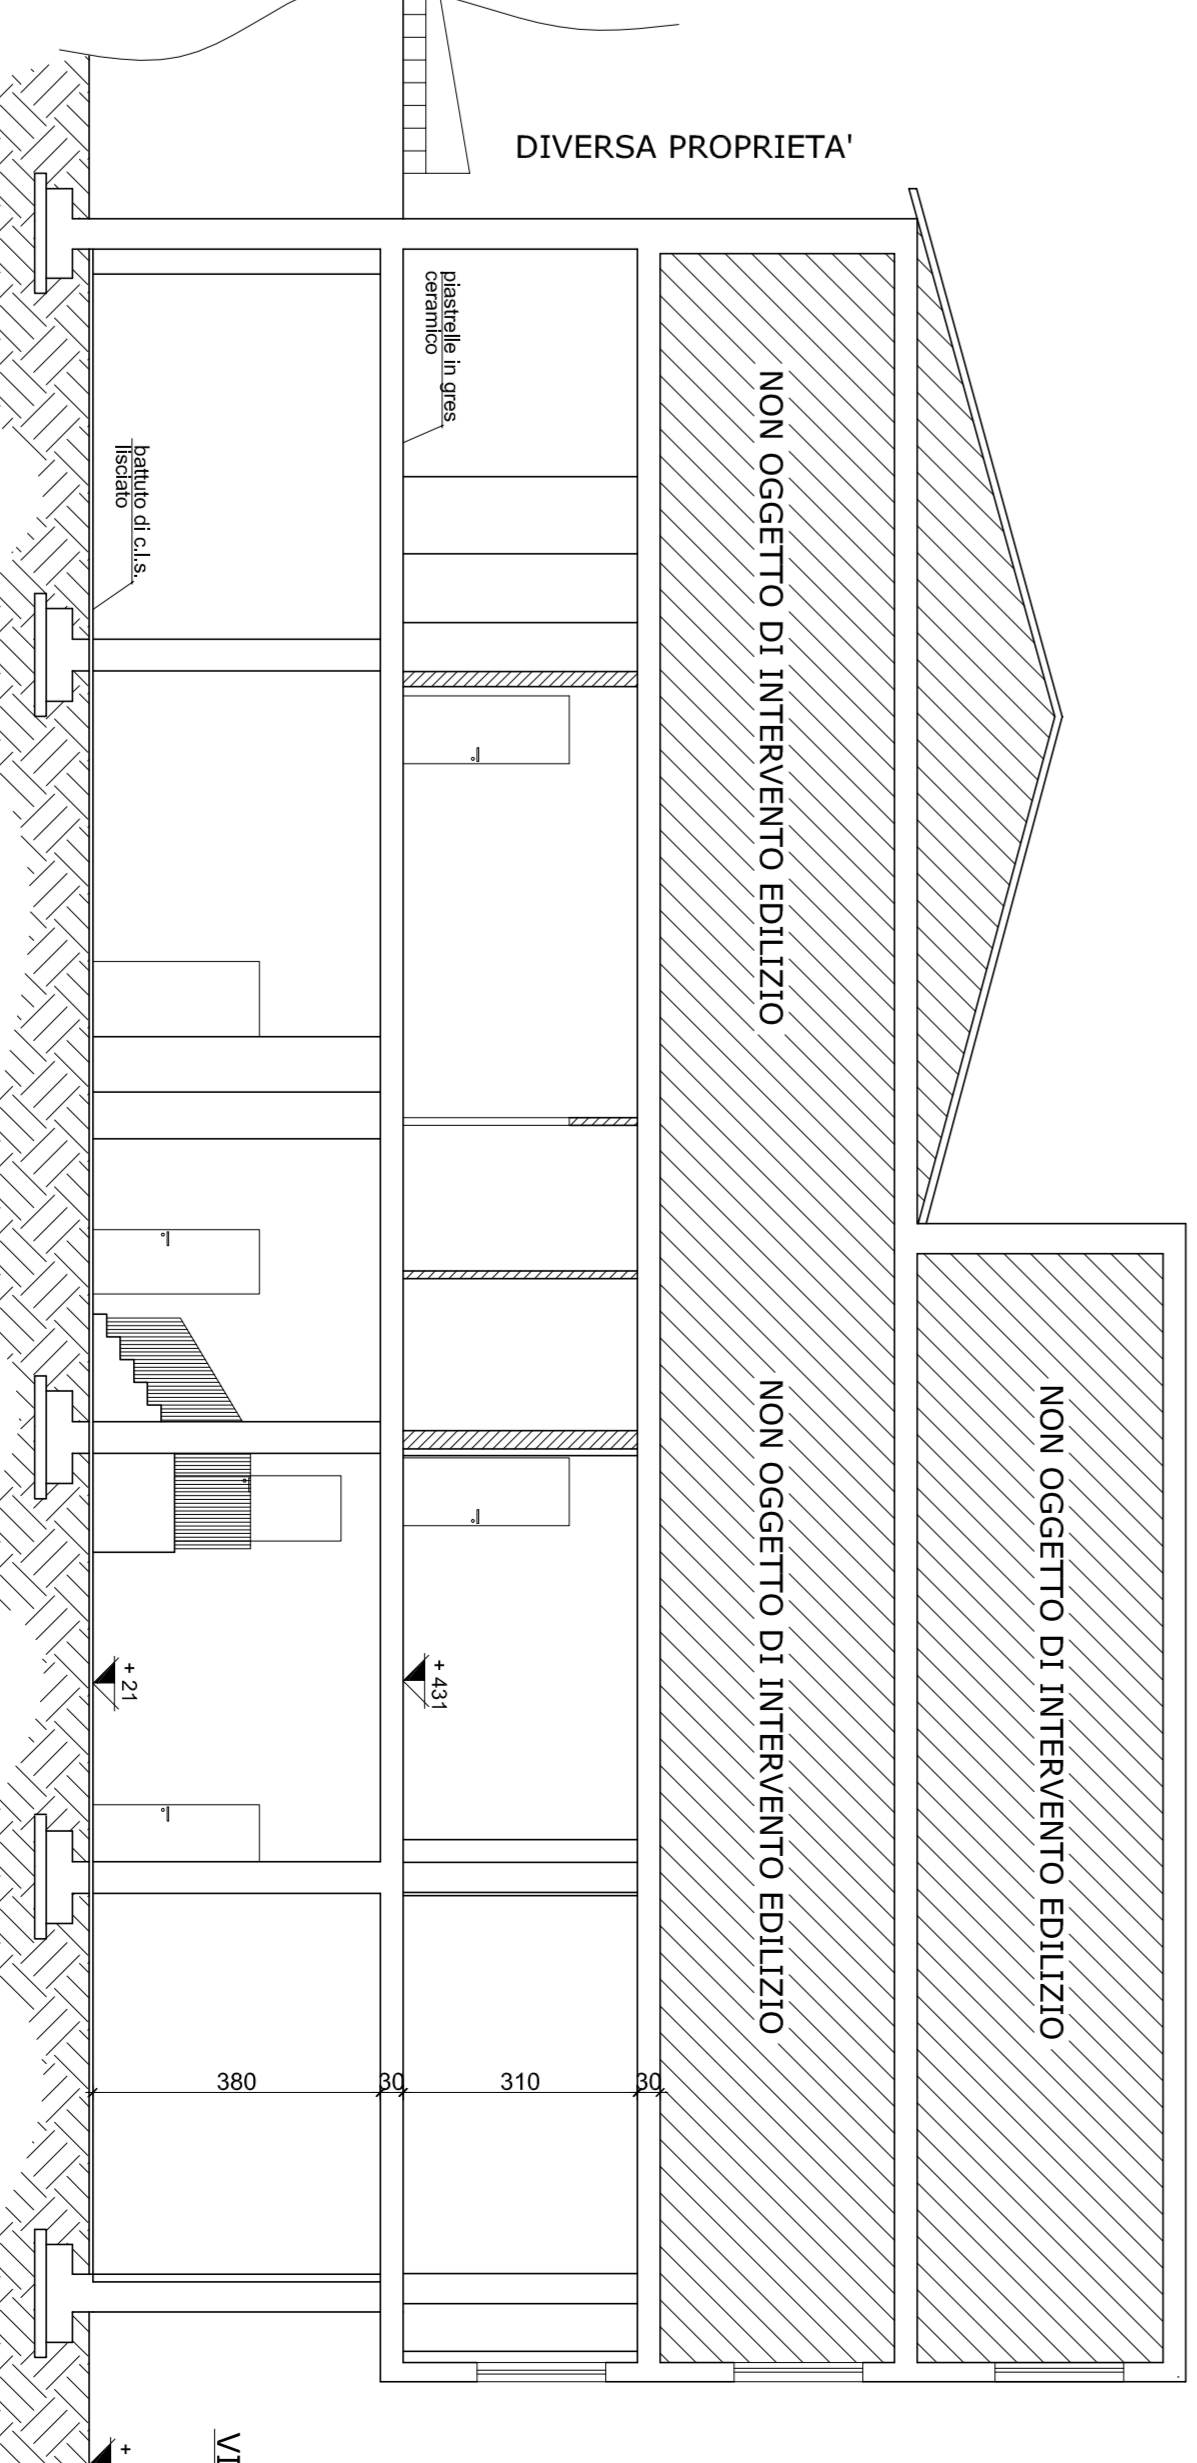

SEZIONE A-A ESISTENTE
 Scale 1:100

N.B.: Tutte le dimensioni sono controllate in cantiere prima dell'esecuzione di ogni opera di intervento e delle proprietà. Ogni eventuale difformità accertata in loco, dovrà essere comunicata tempestivamente, via S.M.