

COMUNE DI TORINO

PERMESSO DI COSTRUIRE in deroga
ai sensi della Lg. 106/2011

Via Buscaglioni 10
10153 Torino

Progettista
Arch. Isabelle Toussaint
TRA srl
Via Golito 8 - 10125 Torino
tel. (+39) 011 6506656
fax (+39) 011 6695632
info@tra.to.it - www.tra.to.it

Proprietà
STUDIOSDORA Srs
Via Donati 17
10121 Torino
P.IVA 11044110010

Legale rappresentante
Jarre Pietro
Corso Quintino Sella 117
10132 Torino
CF: JRRPRT56H03L219R


elaborato
02c Pianta piano terra -Pianta primo piano
Calcolo SLP - e verifica superfici

scala: 1:200


revisione	modifiche	data
00	Giugno 2015	04 Gennaio 2017
01	Giugno 2016	
02	Novembre 2016	
03	Dicembre 2016	

Schemi slp

1 - Schema SLP legittimata (stato di fatto)

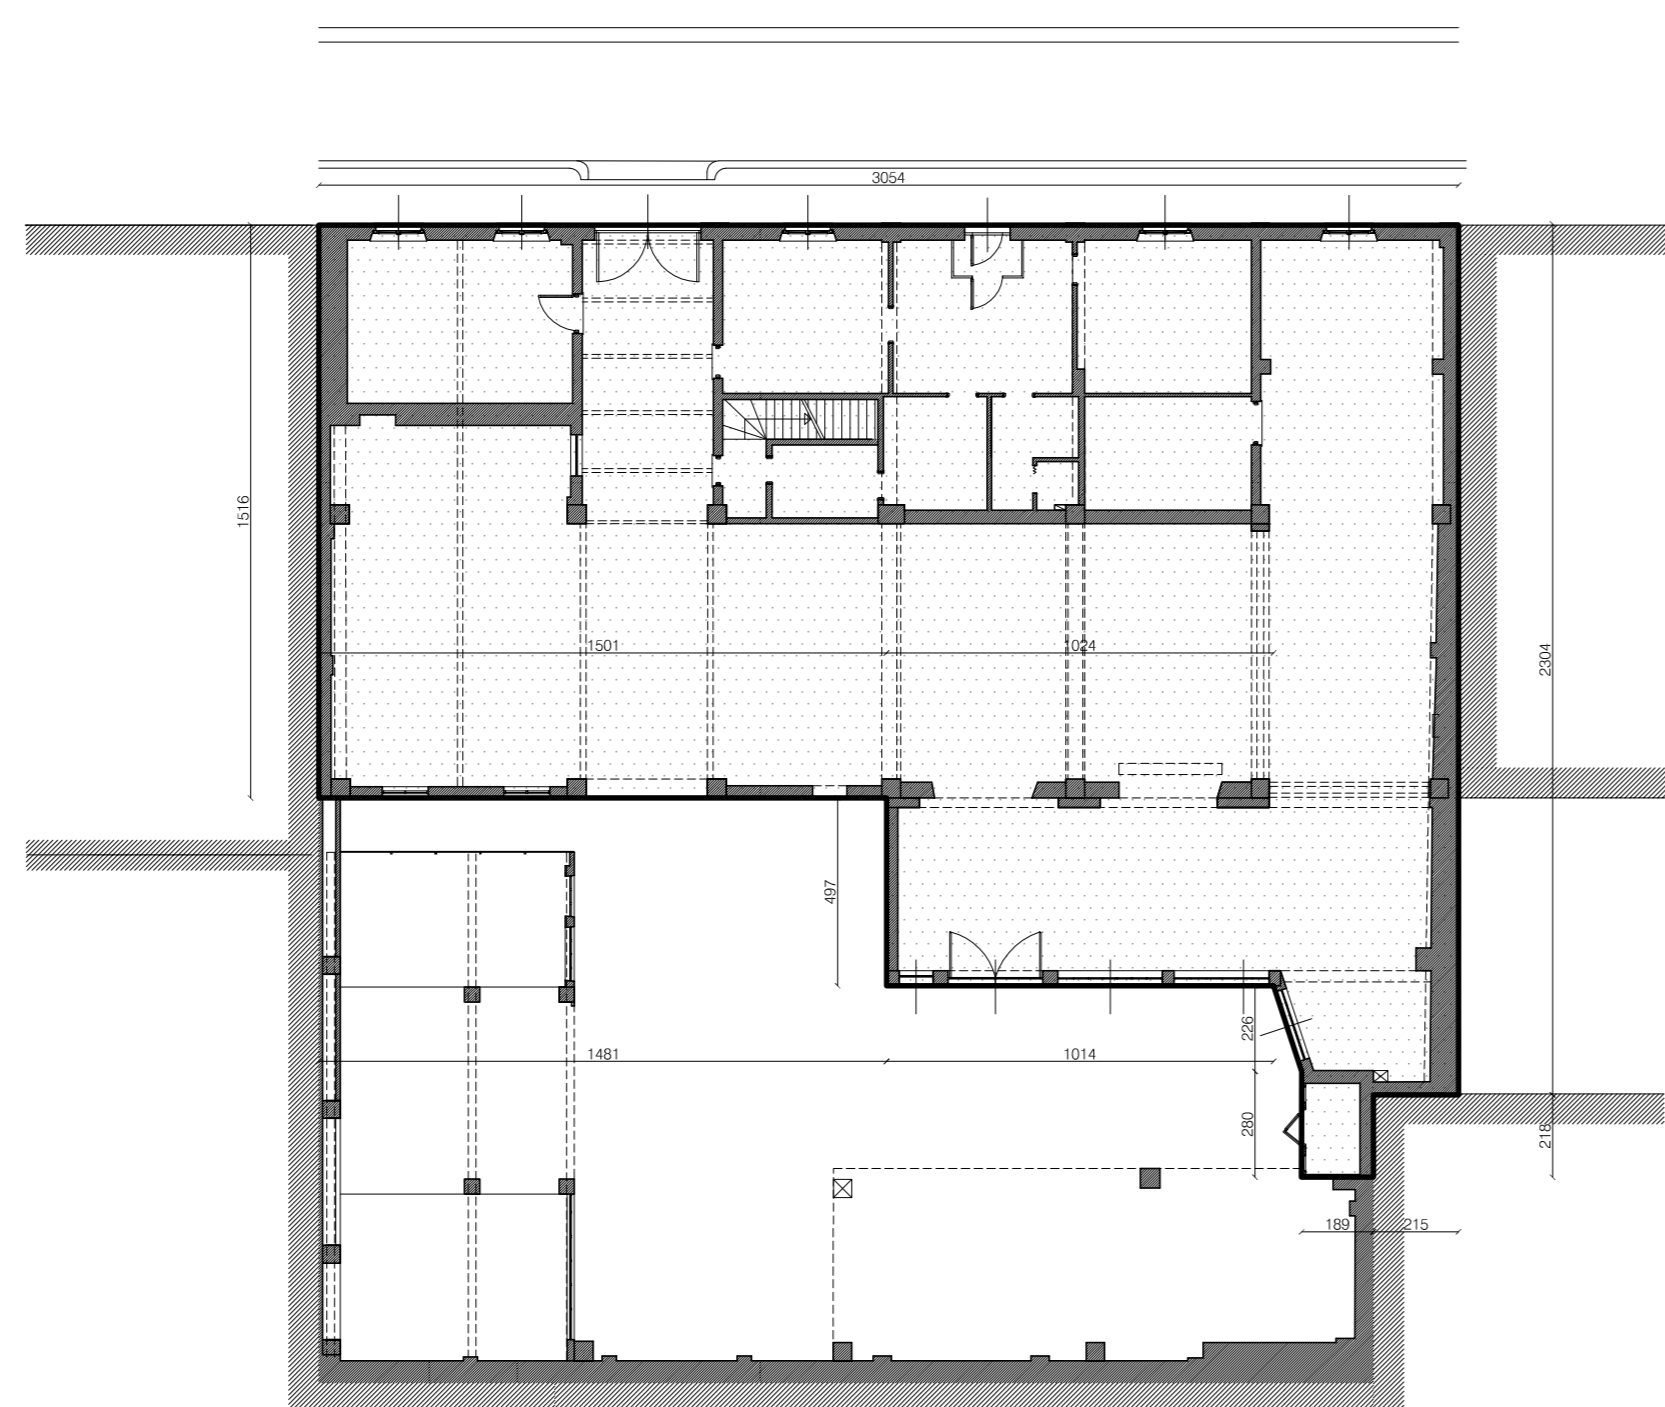

2 - Schema individuazione SLP piano terra (progetto)

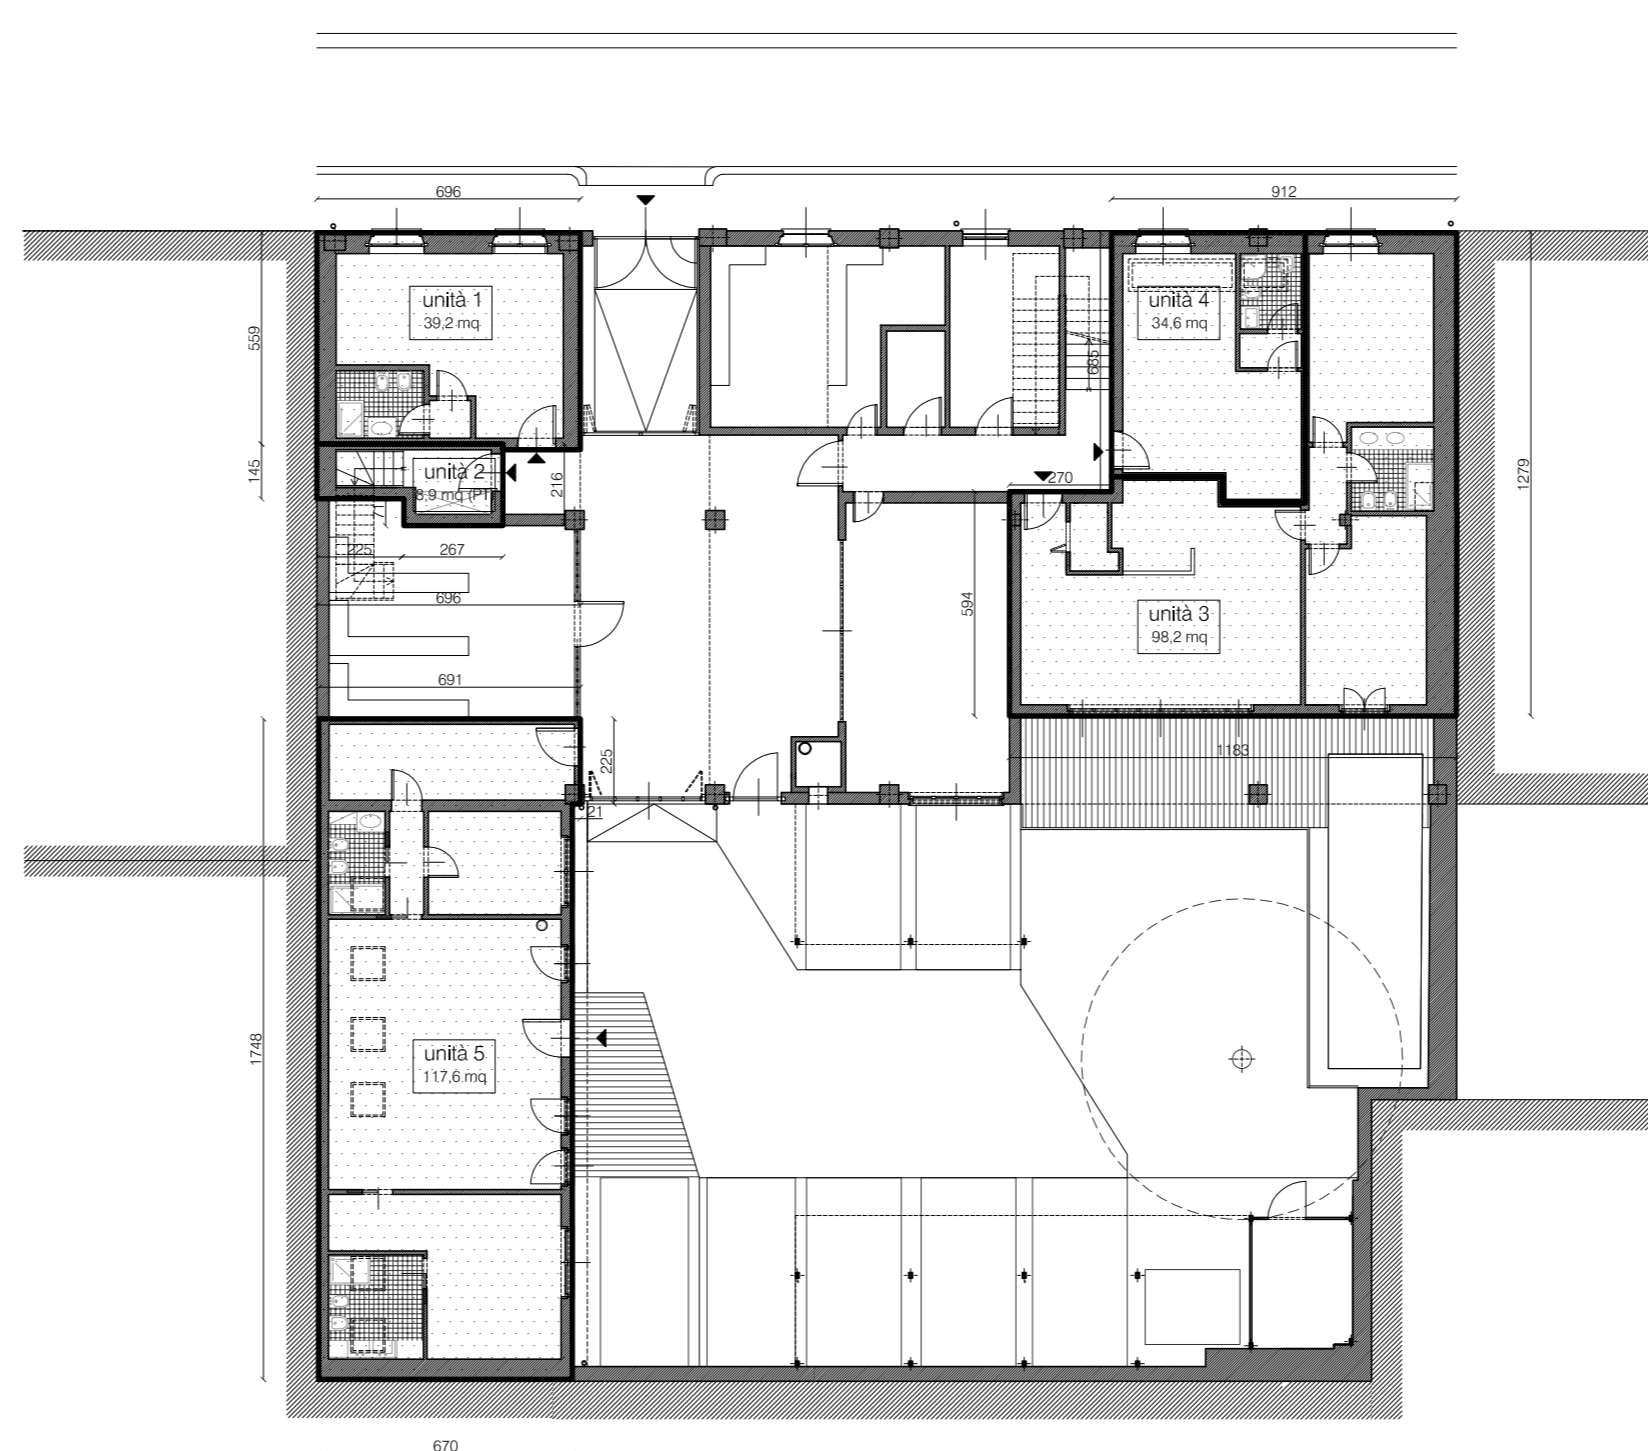

3 - Schema individuazione SLP piano primo (progetto)



NOTA: la facciata su
cortile al primo piano è
stata arretrata di 0,3 m
rispetto alla revisione
03 - dicembre 2016

Verifica parcheggi e superficie a verde

4 - Pianta piano terra



Tabelle riepilogative

Distribuzione SLP				
UNITA'	Area	SLP (mq)	Totale	SLP LEGITTIMATA (mq)
UNITA' 1	(PT)	39,2	39,2	
UNITA' 2	(PT)	8,9	80,3	
	(P1)	71,4		
UNITA' 3	(PT)	98,2	98,2	
UNITA' 4	(PT)	34,6	34,6	
UNITA' 5	(PT)	117,6	117,6	
UNITA' 6	(P1)	70,9	70,9	
UNITA' 7	(P1)	116,0	116,0	
TOTALE		556,8		557

	Verifica quantità regolamento edilizio e P.R.G.					
	Calcolo	Area	sup (mq)	note	Totale (mq)	riferimenti
SLP STATO DI FATTO LEGITTIMATA (mq)		557				vedi pianta 1
SUPERFICIE COPERTA (mq)		560				
SUPERFICIE FONDARIA (mq)		917				
SUPERFICIE LIBERA (mq)		321				
SUPERFICIE VERDE (mq) VERIFICATA	321mq x (20%)	64,2	A	65,0	65,0	Vedi pianta 4
STANDARD A PARCHEGGI (mq)(legge Tognoli) VERIFICATA	(557x3,5) / 10	195	B	31,7	231,1	Vedi pianta 4
	nota: 3,5 è l'altezza di calcolo individuato dalle NUEA		C	31,7		
			D	89,0		
			E	78,7		

