Il Dirigente di Area
Dott. Giuseppe NOTA

ALL. A/3

ISTITUTO "CARLO ALBERTO"

PIANTA PIANO TERRA

SCALA: 1:400

AREE IN CAPO AL COMUNE DI TORINO

AREE IN CAPO AL COMUNE DI TORINO CON DIRITTO DI PASSAGGIO AL CONCESSIONARIO

AREE IN CAPO AL CONCESSIONARIO IN CUI SVOLGERE ATTIVITA' RIVOLTE AL TERRITORIO
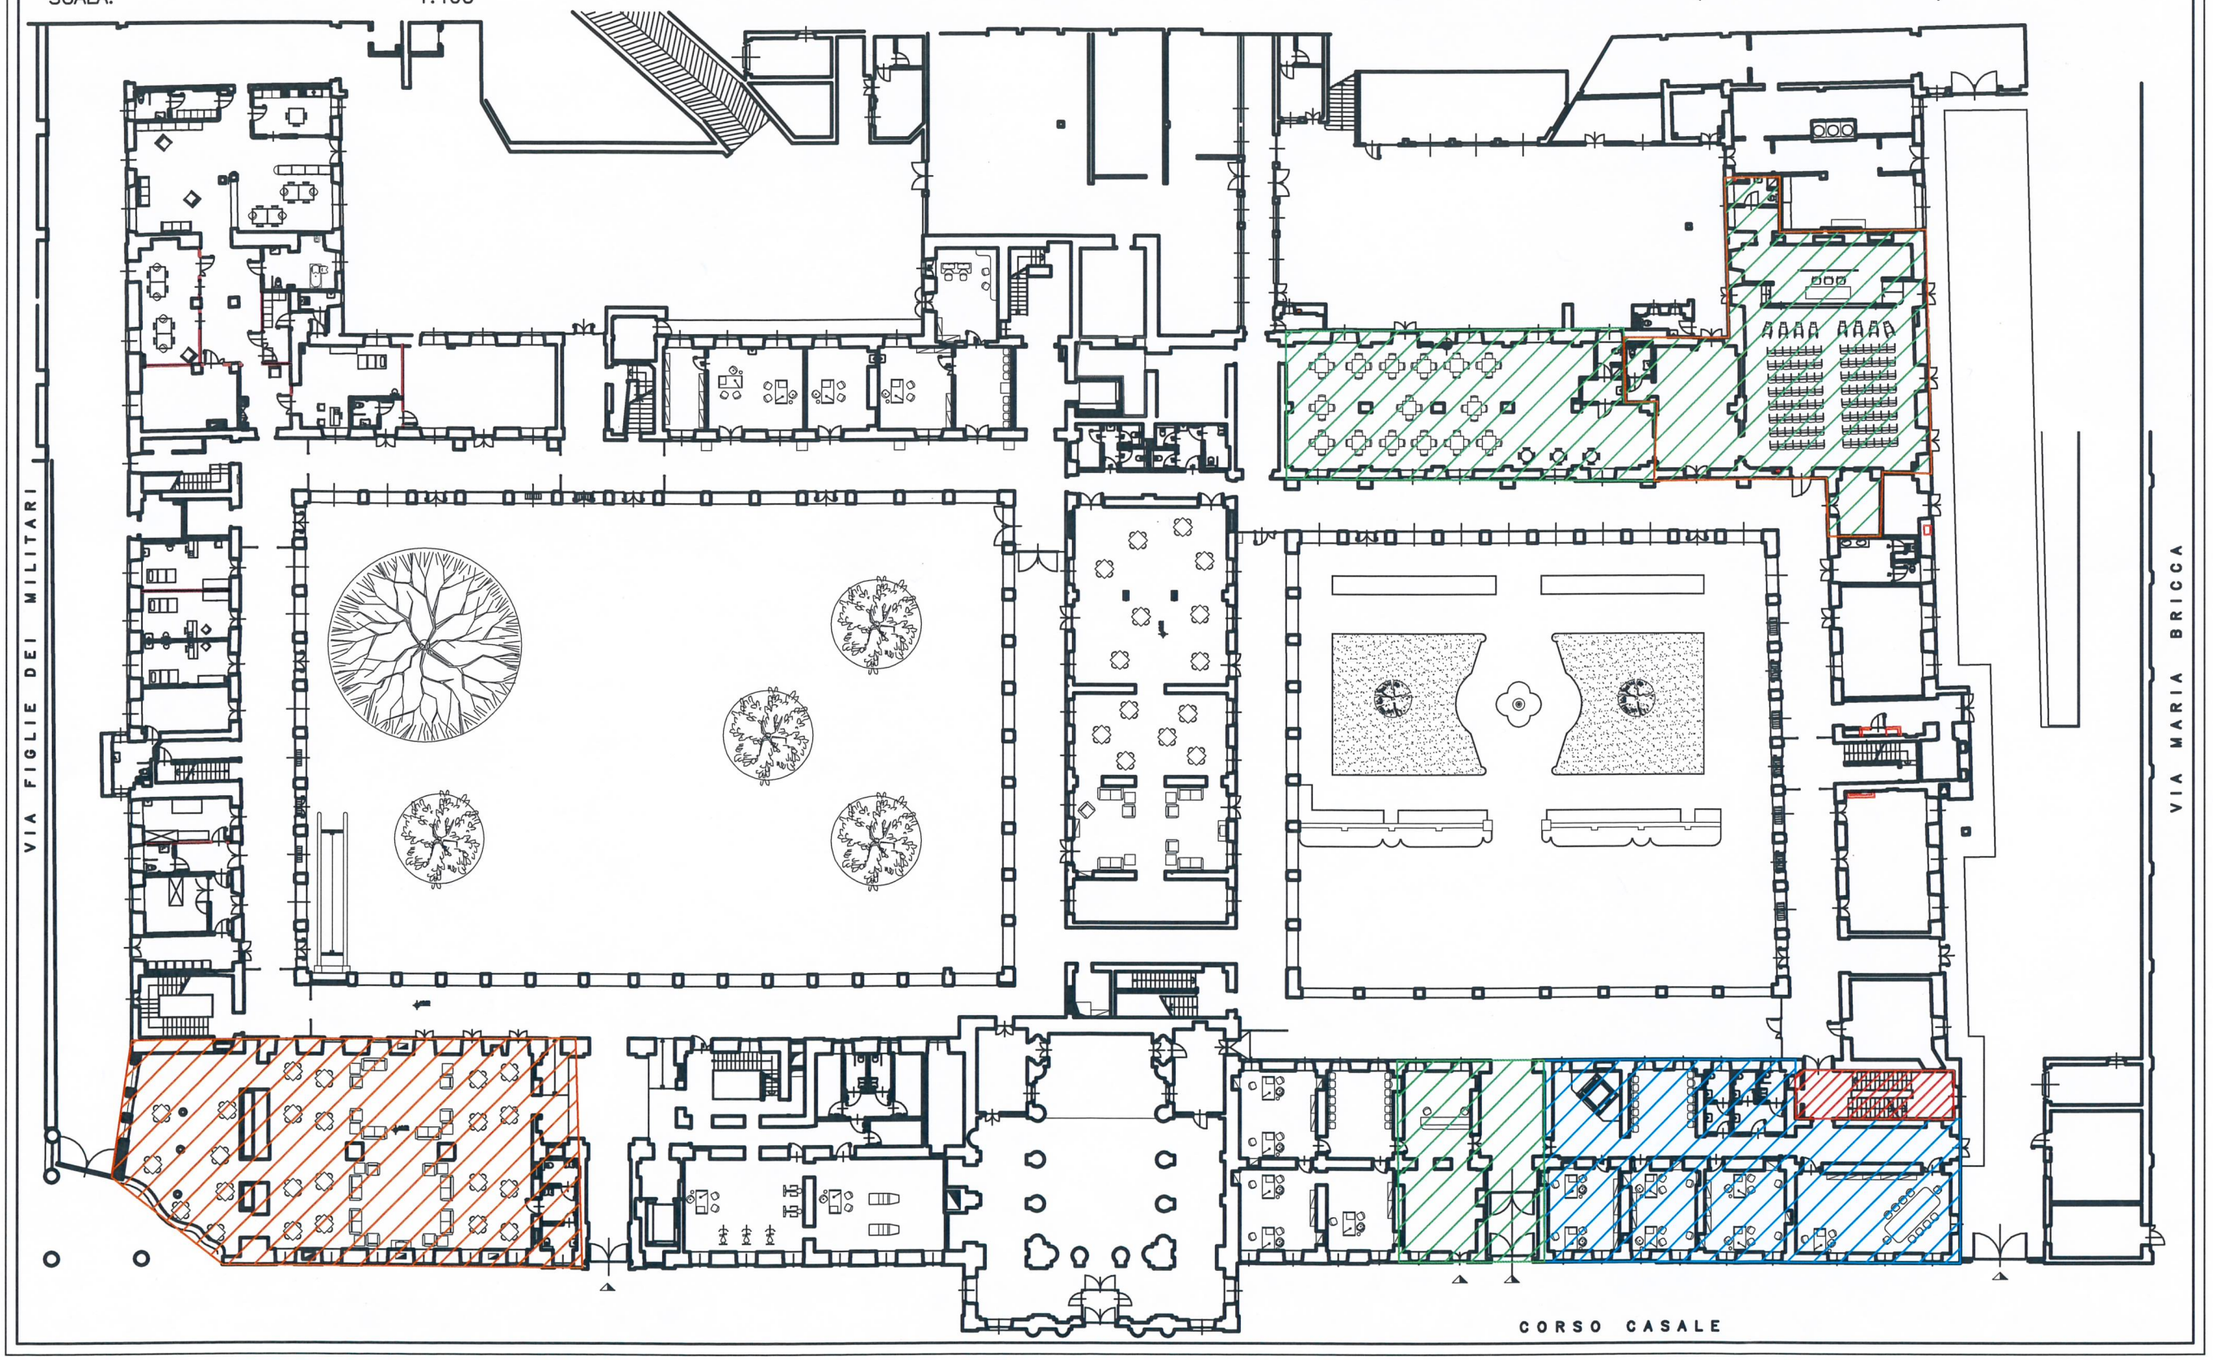
AREE IN CAPO AL CONCESSIONARIO DA METTERE A SERVIZIO ANCHE AL COMUNE DI TORINO (PORTINERIA E RISTORO)